



DZIENNIK URZĘDOWY WOJEWÓDZTWA POMORSKIEGO

Gdańsk, dnia 12 sierpnia 2003 r.

Nr 95

TREŚĆ:

Poz.:

UCHWAŁY RADY GMINY NOWA KARCZMA:

- 1664 — Nr VI/21/2003 z dnia 31 stycznia 2003 r. w sprawie ustalenia dla terenu gminy Nowa Karczma liczby punktów sprzedaży napojów alkoholowych zawierających powyżej 4,5% alkoholu (z wyjątkiem piwa) przeznaczonych do spożycia poza miejscem sprzedaży, jak i w miejscu sprzedaży 4281
- 1665 — Nr VI/22/2003 z dnia 31 stycznia 2003 r. w sprawie uchylenia uchwały Nr XXXIII/178/01 Rady Gminy Nowa Karczma z dnia 28 grudnia 2001 r. w sprawie wprowadzenia opłaty za włączenie się do kanalizacji sanitarnej w gminie Nowa Karczma 4281
- 1666 — Nr VI/23/2003 z dnia 31 stycznia 2003 r. w sprawie uchylenia uchwały Nr XXXV/190/02 Rady Gminy Nowa Karczma z dnia 25 marca 2002 r. w sprawie wprowadzenia opłaty za przyłączenie do gminnej sieci wodociągowej 4281
- 1667 — Nr VI/24/2003 z dnia 31 stycznia 2003 r. w sprawie utworzenia instytucji kultury pod nazwą Gminny Ośrodek Kultury, Sportu i Rekreacji w Nowej Karczmie 4281

UCHWAŁA RADY GMINY SULĘCZYNÓ:

- 1668 — Nr V/46/2003 z dnia 26 lutego 2003 r. w sprawie uchwalenia statutów sołectw w Gminie Sulęczyno 4282

UCHWAŁY RADY GMINY TCZEW:

- 1669 — Nr VI/90/2003 z dnia 26 marca 2003 r. w sprawie uchwalenia miejscowego planu zagospodarowania przestrzennego dla fragmentu gminy Tczew 4297
- 1670 — Nr VI/91/2003 z dnia 26 marca 2003 r. w sprawie uchwalenia miejscowego planu zagospodarowania przestrzennego dla fragmentu gminy Tczew 4299

UCHWAŁA RADY GMINY PUCK:

- 1671 — Nr V/30/03 z dnia 31 marca 2003 r. w sprawie Statutu Gminy Puck 4300

UCHWAŁY RADY GMINY POTĘGOWO:

- 1672 — Nr VII/31/2003 z dnia 16 kwietnia 2003 r. w sprawie rozpatrzenia sprawozdania z wykonania budżetu gminy za 2002 rok 4311
- 1673 — Nr VII/33/2003 z dnia 16 kwietnia 2003 r. w sprawie utworzenia sołectwa Głuszyno 4312
- 1674 — Nr VIII/51/2003 z dnia 13 czerwca 2003 r. w sprawie utworzenia samorządowej instytucji kultury pn. „Biblioteka Publiczna w Potęgowie” 4314

- 1675 — Nr IX/60/2003 z dnia 16 lipca 2003 r. zmieniająca uchwałę Nr VIII/51/2003 w sprawie utworzenia samorządowej instytucji kultury pn. „Biblioteka Publiczna w Potęgowie” 4316
- 1676 — Nr IX/61/2003 z dnia 16 lipca 2003 r. w sprawie utworzenia Gminnego Ośrodka Kultury i nadania mu statutu 4316

UCHWAŁA RADY GMINY SULĘCZYNO:

- 1677 — Nr VI/67/2003 z dnia 23 kwietnia 2003 r. w sprawie uchwalenia miejscowego planu zagospodarowania przestrzennego fragmentu Gminy Sulęczyno dotyczącego terenów działek nr: 156/4 i 156/7 oraz 186/18 we wsi Sulęczyno 4318

UCHWAŁA RADY GMINY KOLBUDY:

- 1678 — Nr VI/54/2003 z dnia 24 czerwca 2003 r. w sprawie uchwalenia miejscowego planu zagospodarowania przestrzennego, dotyczącego fragmentów wsi Kowale, obejmujących tereny rolne przyległe do wysypiska śmieci w Szadółkach oraz wsi Otomin, graniczących z Miastem Gdańskiem w pobliżu Obwodnicy Trómiejskiej 4319

UCHWAŁY RADY MIEJSKIEJ W NOWYM STAWIE:

- 1679 — Nr 57/2003 z dnia 1 lipca 2003 r. w sprawie określenia zasad zbywania lokali mieszkalnych, stanowiących własność Gminy Nowy Staw 4353
- 1680 — Nr 63/2003 z dnia 1 lipca 2003 r. w sprawie zatwierdzenia wzrostu zaliczki za 1 m² centralnego ogrzewania w zasobach Administracji Domów Mieszkalnych w Nowym Stawie 4357

UCHWAŁA RADY GMINY PUCK:

- 1681 — Nr IX/76/03 z dnia 3 lipca 2003 r. w sprawie zmiany uchwały Nr II/17/02 Rady Gminy Puck z dnia 10 grudnia 2002 r. dotyczącej ustalenia liczby punktów sprzedaży napojów alkoholowych zawierających powyżej 4,5% alkoholu (z wyjątkiem piwa) przeznaczonych do spożycia poza miejscem sprzedaży i w miejscu sprzedaży, zasad usytuowania miejsc sprzedaży i podawania napojów alkoholowych 4357

UCHWAŁA RADY GMINY NOWA KARCZMA:

- 1682 — Nr X/44/03 z dnia 28 lipca 2003 r. w sprawie częściowych zwolnień od podatku od nieruchomości dla przedsiębiorców na terenie gminy Nowa Karczma 4358

INFORMACJA O DECYZJI PREZESA URZĘDU REGULACJI ENERGETYKI:

- 1683 — Nr WCC/1040A/3313/U/OGD/2003/SK i PCC/1025A/3313/U/OGD/2003/SK w sprawie cofnięcia koncesji na wytwarzanie ciepła oraz na przesyłanie i dystrybucje ciepła dla przedsiębiorcy – „PRIMBR” Sp. z o.o. z siedzibą w Słupsku 4359

Ośrodku Kultury z budżetu gminy ustala Rada Gminy Potęgowo.

ROZDZIAŁ V Postanowienia końcowe

§ 16

Zmiany w Statucie mogą być dokonywane na wniosek Dyrektora Gminnego Ośrodka Kultury w trybie właściwym dla jego ustalenia.

1677

UCHWAŁA Nr VI/67/2003

Rady Gminy Sulęcyno

z dnia 23 kwietnia 2003 r.

w sprawie uchwalenia miejscowego planu zagospodarowania przestrzennego fragmentu Gminy Sulęcyno dotyczącego terenów działek nr: 156/4 i 156/7 oraz 186/18 we wsi Sulęcyno.

Na podstawie art. 18 ust. 2 pkt 5 i art. 40 ust. 1 ustawy z dnia 8 marca 1990 r. o samorządzie gminnym (Dz. U. z 2001 Nr 142 poz. 1591 oraz z 2002 r. Nr 23, poz. 220, Nr 62, poz. 558, Nr 113, poz. 984, Nr 153, poz. 1271 i Nr 214, poz. 1806) oraz art. 26, art. 18 ust. 3, art. 9-11, art. 18, art. 28 i art. 36, ust. 3 ustawy z dnia 7 lipca 1994 r. o zagospodarowaniu przestrzennym (Dz. U. z 1999 r. Nr 15 poz. 139, Nr 41 poz. 412, Nr 111 poz. 1279, z 2000 r. Nr 12 poz. 136, Nr 109 poz. 1157, Nr 120 poz. 1268, z 2001 r. Nr 5 poz. 42, Nr 14 poz. 124, Nr 100 poz. 1085, Nr 115 poz. 1229 i Nr 154 poz. 1804 oraz z 2002 r. Nr 25, poz. 253 i Nr 113, poz. 984) Rada Gminy Sulęcyno uchwala, co następuje:

§ 1

Do ustaleń miejscowego planu ogólnego zagospodarowania przestrzennego Gminy Sulęcyno zatwierdzonego uchwałą Rady Gminy w Sulęcynie Nr XIII/77/91 z dnia 30 września 1991 r. wprowadza się zmiany sposobu użytkowania i zasad zagospodarowania terenów działek nr: 156/4 i 156/7 oraz 186/18 we wsi Sulęcyno.

§ 2

- Integralną częścią uchwały jest rysunek miejscowego planu zagospodarowania przestrzennego w skali 1:1000 stanowiący załącznik do niniejszej uchwały.
- Następujące oznaczenia graficzne rysunku planu są obowiązującymi ustaleniami planu:
 - granice opracowania planu,
 - linie rozgraniczające tereny o różnym sposobie użytkowania,
 - linie podziału wewnętrznego terenu o tym samym sposobie użytkowania,
 - linie zabudowy nieprzekraczalne.

§ 3

Ustalenia planu dla terenu objętego planem są następujące:

1. Działki nr 156/4 i 156/7:

Funkcja podstawowa:

MN – tereny zabudowy mieszkaniowej jednorodzinnej;

KD – teren drogi dojazdowej;

Zasady obsługi komunikacyjnej:

— dojazd z istniejącej drogi powiatowej projektowaną dro-

gą dojazdową o szerokościach 10,0 i 8,0 m w liniach rozgraniczających;

Zasady podziału:

— podział na działki indywidualne;

— powierzchnia działki nie mniejsza niż 1000 m²;

— ilość działek nie większa niż 18;

— szerokość frontu działki nie mniejsza niż 20,0 m;

Zasady zagospodarowania:

— na pojedynczej działce można wybudować jeden budynek mieszkalny jednorodzinny, dopuszcza się budowę wolnostojących garaży;

— nieprzekraczalna linia zabudowy 5,0 m od linii regulacyjnej drogi dojazdowej, 8,0 m od drogi gminnej i 20,0 m od krawężnika jezdni drogi powiatowej;

— powierzchnia zabudowana i utwardzona nie większa niż 20% powierzchni działki;

— powierzchnia biologicznie czynna nie mniejsza niż 20% powierzchni działki;

— dopuszcza się uzupełnienie istniejącego zadrzewienia gatunkami zgodnymi z miejscowymi warunkami środowiska przyrodniczego;

— parkowanie w obrębie granic własnych działki;

— istniejące zalesienia pozostawić w dotychczasowym użytkowaniu;

Zasady kształtowania zabudowy:

— budynki mieszkalne parterowe z możliwością podpiwniczenia i użytkowego wykorzystania poddasza;

— dach dwu lub wielospadowy o nachyleniu połaci od 30° do 50°;

— wysokość od poziomu posadzki parteru do kalenicy nie większa niż 9,0 m, przy czym wysokość cokołu mierzona w najniższym punkcie terenu nie może przekroczyć 1,5 m;

— architektura brył budynków dostosowana do otoczenia z nawiązaniem do form właściwych dla lokalnej tradycji budowlanej;

Zasady obsługi technicznej:

— woda z wodociągu wiejskiego na warunkach określonych przez gestora sieci;

— odprowadzenie ścieków do wiejskiej sieci kanalizacji sanitarnej;

— odprowadzenie wód opadowych powierzchniowo w granicach własnych działki;

— zaopatrzenie w energię elektryczną z istniejącej sieci NN i SN przyłączem kablowym na warunkach określonych przez gestora sieci;

— gromadzenie odpadów stałych po segregacji według grup asortymentowych w szczelnych pojemnikach, wywóz przez przedsiębiorstwo specjalistyczne;

— ogrzewanie indywidualne z użyciem powszechnie dostępnych nośników energii z wykluczeniem węgla kamiennego i koksu;

Warunki szczególne:

— zachować pas terenu wolny od zabudowy o szer. 30,0 m od granicy lasu;

— zachować pas terenu wolny od zabudowy o szer. 10,0 m pod linią elektroenergetyczną;

— część terenu opracowania leży w strefie ochrony archeologicznej, wszelkie prace inwestycyjne na tym obszarze muszą być zgłoszone i uzgodnione z Pomorskim Wojewódzkim Konserwatorem Zabytków.

2. Działka nr 186/18:

Funkcja podstawowa:

- MN – tereny zabudowy mieszkaniowej jednorodzinnej;
Zasady obsługi komunikacyjnej:
— dojazd z istniejącej drogi gminnej;
Zasady podziału:
— podział na działki indywidualne;
— powierzchnia działki nie mniejsza niż 1000 m²;
— ilość działek nie większa niż 4;
Zasady zagospodarowania:
— na pojedynczej działce można wybudować jeden budynek mieszkalny jednorodzinny, dopuszcza się budowę wolnostojących garaży;
— zabudowa na działce oznaczonej numerem 4 możliwa po skablowaniu linii elektroenergetycznej;
— powierzchnia zabudowana i utwardzona nie może przekraczać 20% powierzchni działki;
— powierzchnia biologicznie czynna nie mniejsza niż 20% powierzchni działki;
— parkowanie w obrębie granic własnych działki;
Zasady kształtowania zabudowy:
— budynki mieszkalne parterowe z możliwością podpiwniczenia i użytkowego wykorzystania poddasza;
— dach dwu lub wielospadowy o nachyleniu połaci od 30° do 50°;
— wysokość od poziomu posadzki parteru do kalenicy nie większa niż 9,0 m, przy czym wysokość cokołu mierzona w najniższym punkcie terenu nie może przekroczyć 1,5 m;
— architektura brył budynków dostosowana do otoczenia z nawiązaniem do form właściwych dla lokalnej tradycji budowlanej;
Zasady obsługi technicznej:
— woda z wodociągu wiejskiego na warunkach określonych przez gestora sieci;
— odprowadzenie ścieków do wiejskiej sieci kanalizacji sanitarnej;
— odprowadzenie wód opadowych powierzchniowo w granicach własnych działki;
— zaopatrzenie w energię elektryczną z istniejącej sieci NN i SN przyłączem kablowym na warunkach określonych przez gestora sieci;
— gromadzenie odpadów stałych po segregacji według grup asortymentowych w szczelnych pojemnikach, wywóz przez przedsiębiorstwo specjalistyczne;
— ogrzewanie indywidualne z użyciem powszechnie dostępnych nośników energii z wykluczeniem węgla kamiennego i koksu;
Warunki szczególne:
— zachować pas terenu wolny od zabudowy o szer. 10,0 m pod linią elektroenergetyczną;
— zachować pas terenu wolny od zabudowy o szer. 30,0 m od granicy lasu;

§ 4

Ustala się stawkę procentową służącą do naliczania opłat z tytułu wzrostu wartości nieruchomości na 15%.

§ 5

Zobowiązuje się Wójta Gminy do:

- 1) niezwłocznego przekazania niniejszej uchwały Pomorskiemu Urzędowi Wojewódzkiemu w Gdańsku w celu ogłoszenia jej w Dzienniku Urzędowym Województwa Pomorskiego,
- 2) umieszczenia odpisu niniejszej uchwały na okres 14 dni na tablicy ogłoszeń Urzędu Gminy w Sulęcynie,

- 3) umożliwienia zainteresowanym osobom wglądu do dokumentów przedstawiających zmianę w planie i wydawania z tych dokumentów na wniosek zainteresowanych potrzebnych im wyrysów i odpisów na zasadach określonych w art. 29, ust. 2 wymienionej ustawy o zagospodarowaniu przestrzennym,
- 4) należytego uwidocznienia na rysunku obowiązującego miejscowego planu ogólnego Gminy Sulęcyno granic obszaru objętego ustaleniami niniejszego planu

§ 6

We fragmencie objętym granicami niniejszych zmian traci moc miejscowy plan ogólny zagospodarowania przestrzennego Gminy Sulęcyno zatwierdzony uchwałą Nr XIII/77/91 Rady Gminy Sulęcyno z dnia 30 września 1991 r.

§ 7

Uchwała wchodzi w życie z upływem 14 dni od ogłoszenia jej w Dzienniku Urzędowym Województwa Pomorskiego, z wyjątkiem § 5 pkt 1, który wchodzi w życie z dniem podjęcia uchwały.

Przewodniczący
Rady Gminy
K. Gawin

1678

UCHWAŁA Nr VI/54/2003

Rady Gminy Kolbudy

z dnia 24 czerwca 2003 r.

w sprawie uchwalenia miejscowego planu zagospodarowania przestrzennego, dotyczącego fragmentów wsi Kowale, obejmujących tereny rolne przyległe do wysypiska śmieci w Szadółkach oraz wsi Otomin, graniczących z Miastem Gdańskiem w pobliżu Obwodnicy Trójmiejskiej.

Na podstawie art. 18 ust. 2 pkt 5 ustawy z dnia 8 marca 1990 r. o samorządzie gminnym (t.j.: Dz. U. z 2001 Nr 142, poz. 1591, z późn. zm.) oraz zgodnie z art. 11 art. 26, art. 18 ust. 2 i 3 Ustawy z dnia 7 lipca 1994 r. o zagospodarowaniu przestrzennym (t.j.: Dz. U. z 1999 r. Nr 13, poz. 139, z późn. zm.) Rada Gminy Kolbudy uchwala, co następuje:

§ 1

Uchwala się miejscowy plan zagospodarowania przestrzennego dotyczący fragmentów wsi Kowale, obejmujących tereny rolne przyległe do wysypiska śmieci w Szadółkach oraz fragmentów wsi Otomin, graniczących z Miastem Gdańskiem w pobliżu Obwodnicy Trójmiejskiej. Granice opracowania:

- od strony wschodniej – tereny leśne objęte granicami obszaru krajobrazu chronionego (Otomieński Obszar Chronionego Krajobrazu),
- od strony zachodniej – tereny Miasta Gdańska z wysypiskiem śmieci w Szadółkach,
- od strony południowej – tereny zabudowy przemysłowej.

§ 2

1. Ustala się podział obszaru objętego planem na 70 terenów (oznaczonych symbolami od 1 do 49 oraz o

MAPA


sytuacyjno - wysokościowa
dla celów projektowych
skala 1:1000

Województwo : pomorskie
Gmina : Sulęcyno
Obręb : SULĘCZYNO
Działka nr : 186/18

SULĘCZYNO
MIEJSCOWY PLAN ZAGOSPODAROWANIA
PRZESTRZENNEGO TERENÓW ZABUDOWY
MIESZKANIOWEJ

SULĘCZYNO
dz. nr 186/18


wieś obrębowa
skala 1:1000

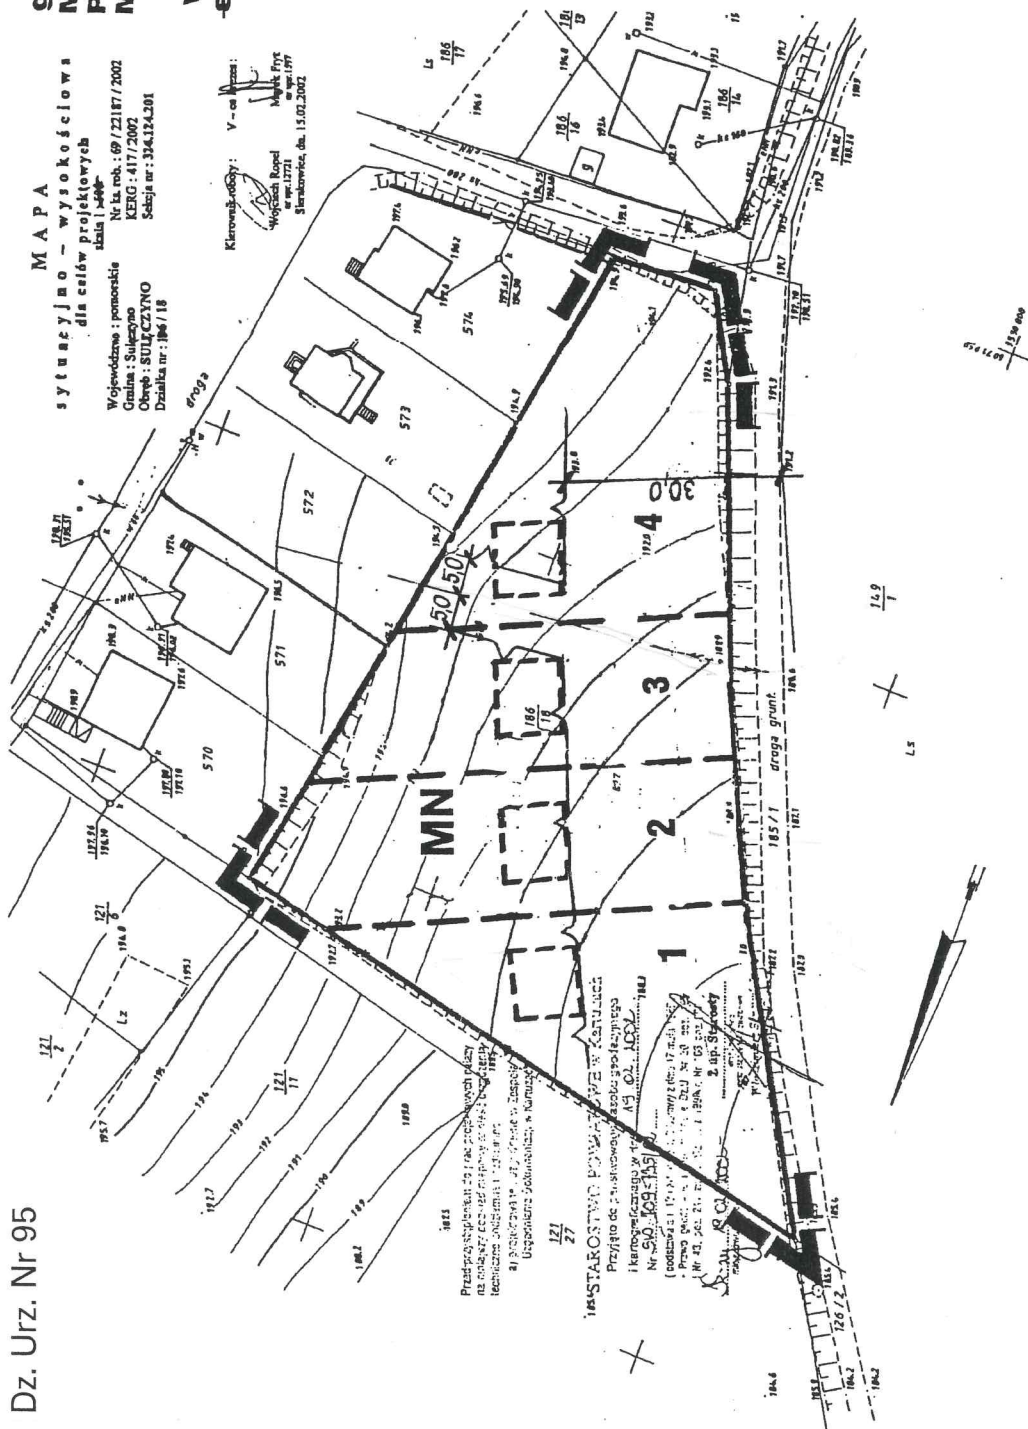

OZNACZENIA



granica opracowania
linie rozgraniczające tereny o różnej funkcji
linie podziału wewnętrznego
nieprzekraczalna linia zabudowy
teren zabudowy mieszkaniowej jednorodzinnej

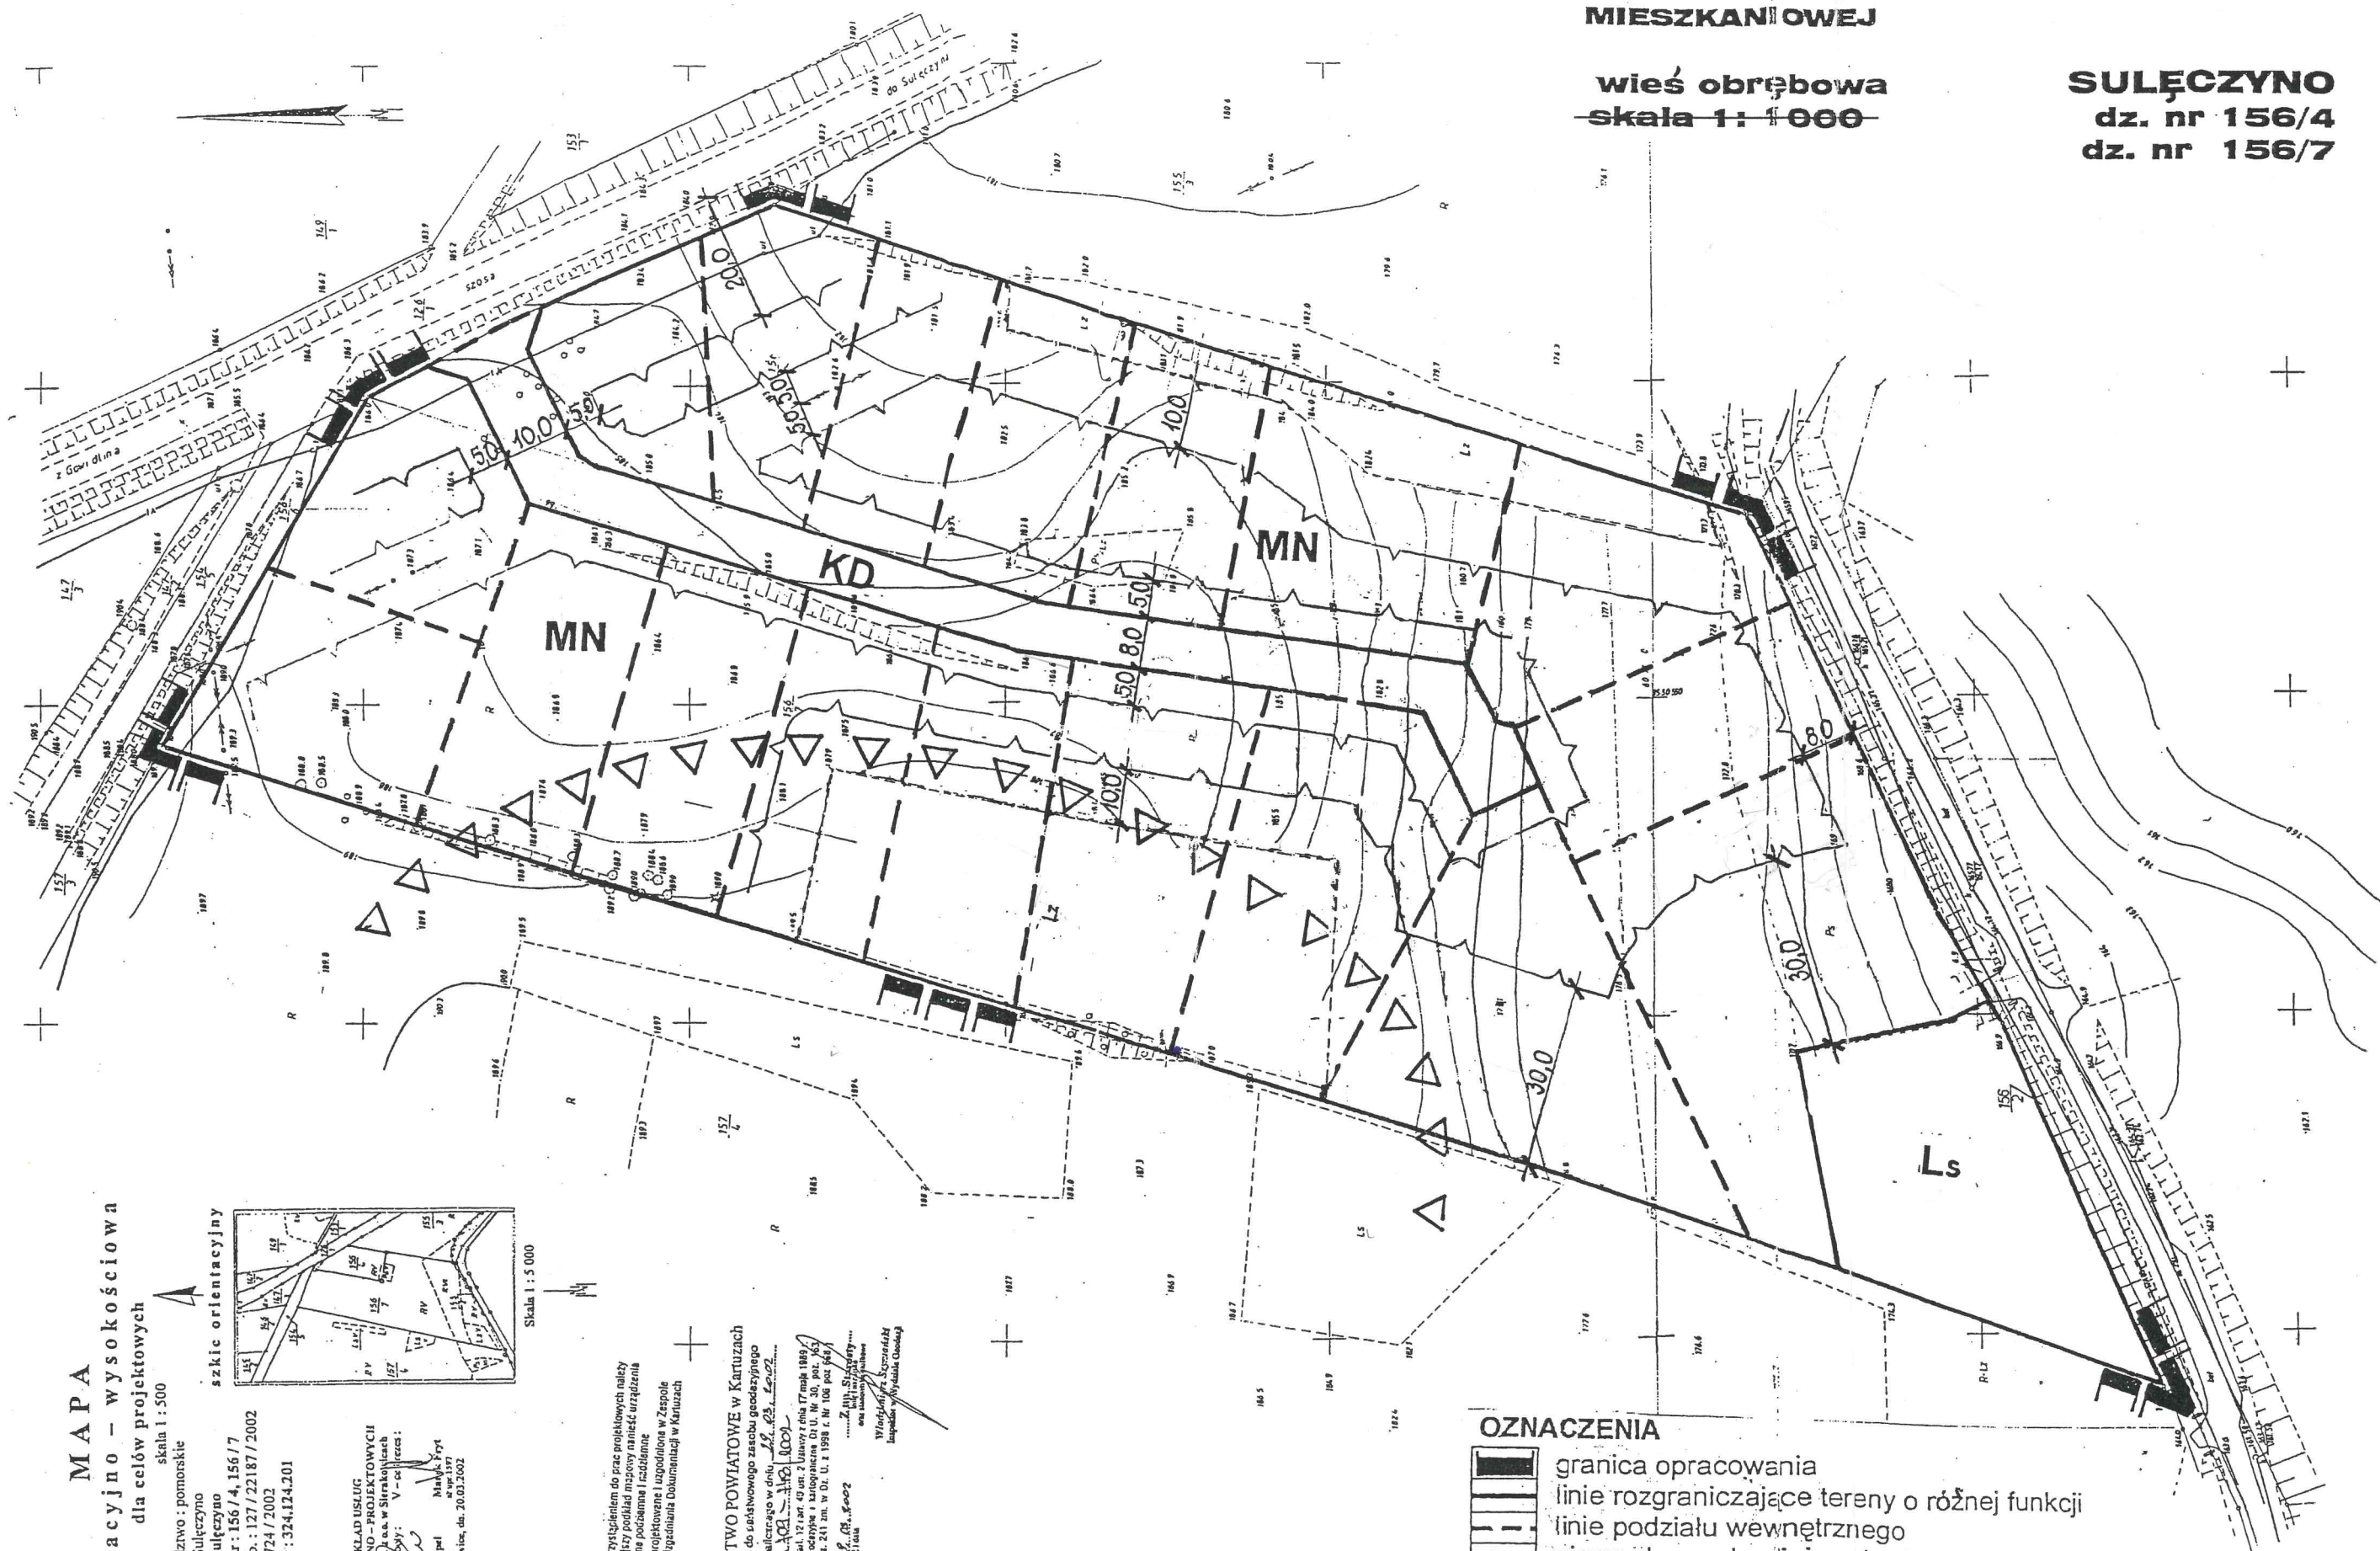

MAPA
 sytuacyjno - wysokościowa
 dla celów projektowych

skala 1:500

Województwo : pomorskie

Gmina : Sulęczyń

Obręb : Sulęczyń


Działka nr : 156/4, 156/7

Nr ka. rob. : 127/22187/2002

KERG : 724/2002

Sekcja nr : 324.124.201

szkic orientacyjny

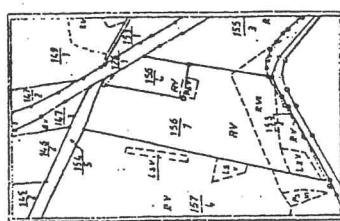

Skala 1:5000

ZAKŁAD USŁUG
 GEODEZYJNO - PROJEKTOWYCH
 "NADIM" sp. z o.o. w Sierakowicach
 Kierownik uslug : V - ce (wzrost)
 Wojciech Rzepa
 Sierakowice, dn. 20.03.2002

Przed przystąpieniem do prac projektowych należy
 na niniejszy podkład nanieść nawiązanie urzędnicze
 techniczne podmiotu i rozbiórki
 a) projektowane i uzgodnione w Zespole
 Uzupełnienia Dokumentacji w Kartuzach

STAROSTWO POWIATOWE w Kartuzach

Przyjęto do urzędowego zabudowy geodezyjnego

kartograficznego w dniu 14.03.2002

Nr 38.1.001

(podpisana ad. 12.01.02) 2.01.02

Prace geodezyjne i kartograficzne Dział U. Nr 30, poz. 153

1.01.02, poz. 241.01.02, Dział U. Nr 100, poz. 153

1.01.02, poz. 241.01.02, Dział U. Nr 100, poz. 153

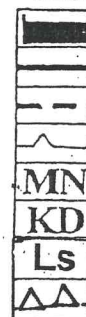

- granica opracowania
- linie rozgraniczające tereny o różnej funkcji
- linie podziału wewnętrznego
- nieprzekraczalna linia zabudowy
- MN teren zabudowy mieszkaniowej jednorodzinnej
- KD teren dróg dojazdowych
- Ls grunty leśne
- ΔΔ granica strefy ochrony archeologicznej