

**UCHWAŁA NR XXI/109/2020  
RADY GMINY CISEK**

z dnia 27 lipca 2020 r.

**w sprawie uchwalenia miejscowego planu zagospodarowania przestrzennego dla części obrębów  
geodezyjnych Błażejowice i Łany na terenie gminy Cisek**

Na podstawie art. 18 ust. 2 pkt 5 ustawy z dnia 8 marca 1990 r. o samorządzie gminnym (Dz. U. z 2020 r. poz. 713) i art. 20 ust. 1 ustawy z dnia 27 marca 2003r. o planowaniu i zagospodarowaniu przestrzennym (Dz. U. z 2020 r. poz. 293) w związku z uchwałą nr VII/47/2019 z dnia 25 marca 2019 r. w sprawie przystąpienia do sporządzania miejscowego planu zagospodarowania przestrzennego dla części obrębów geodezyjnych Błażejowice i Łany na terenie gminy Cisek, **Rada Gminy Cisek uchwala, co następuje:**

**Rozdział 1.  
Przepisy ogólne**

**§ 1. 1.** Stwierdza, że projekt miejscowego planu zagospodarowania przestrzennego dla części obrębów geodezyjnych Błażejowice i Łany na terenie gminy Cisek nie narusza ustaleń studium uwarunkowań i kierunków zagospodarowania przestrzennego Gminy Cisek (uchwała Nr XXXVII/217/2002 Rady Gminy Cisek z dnia 9 października 2002 r.)

2. Uchwala się miejscowy plan zagospodarowania przestrzennego dla części obrębów geodezyjnych Błażejowice i Łany na terenie gminy Cisek, zwany dalej „planem”, który składa się z następujących elementów podlegających opublikowaniu w Dzienniku Urzędowym Województwa Opolskiego:

- 1) ustaleń planu stanowiących treść niniejszej uchwały,
- 2) rysunku planu w skali 1:2000 stanowiącego załącznik nr 1, składającego się z Arkuszy 1-3, do niniejszej uchwały i będącego integralną częścią planu,
- 3) rozstrzygnięcia o sposobie rozpatrzenia uwag do projektu planu, stanowiącego załącznik nr 2 do uchwały,
- 4) rozstrzygnięcia o sposobie realizacji, zapisanych w planie, inwestycji z zakresu infrastruktury technicznej, które należą do zadań własnych gminy, oraz zasadach ich finansowania, zgodnie z przepisami o finansach publicznych, stanowiącego załącznik nr 3 do uchwały.

**§ 2.** Granice obszaru objętego planem zostały określone na załączniku graficznym do Uchwały nr VII/47/2019 z dnia 25 marca 2019 r. w sprawie przystąpienia do sporządzania miejscowego planu zagospodarowania przestrzennego dla części obrębów geodezyjnych Błażejowice i Łany na terenie gminy Cisek i obejmują obszar około 8,6 ha położony pomiędzy granicą z gminą Polska Cerekiew na południu oraz granicą z gminą Polska Cerekiew na zachodzie.

**§ 3.** Przedmiotem planu jest ustalenie warunków zabudowy i zagospodarowania terenu oraz wyznaczenie korytarza dla inwestycji celu publicznego - napowietrznej linii elektroenergetycznej WN 110 kV Studzienna – Polska Cerekiew, na terenie gminy Cisek.

**§ 4. 1.** Pojęcia użyte w niniejszym planie oznaczają:

- 1) teren – część obszaru objętego planem wyznaczona liniami rozgraniczającymi, oznaczona symbolem;
- 2) linia elektroenergetyczna 110 kV – należy przez to rozumieć napowietrzną linię elektroenergetyczną 110 kV, składającą się z konstrukcji wsporczych i podwieszonych na nich przewodów;
- 3) pas technologiczny linii elektroenergetycznej 110 kV – należy przez to rozumieć pas niezbędny do posadowienia, przebudowy, rozbudowy, odbudowy, prawidłowej eksploatacji i konserwacji napowietrznej linii elektroenergetycznej 110 kV, z ograniczeniami w zabudowie i zagospodarowaniu terenu, wynikającymi z przepisów planu oraz przepisów odrębnych;
- 4) oś linii elektroenergetycznej – należy przez to rozumieć linię wyznaczającą środek konstrukcji wsporczych linii;
- 5) przeznaczenie podstawowe – przeznaczenie dominujące na terenie;
- 6) przeznaczenie dopuszczalne – przeznaczenie inne niż podstawowe, dopuszczone na warunkach określonych w planie.

2. Pojęcia i określenia użyte w planie, a nie zdefiniowane powyżej, należy rozumieć zgodnie z obowiązującymi przepisami prawa, a w przypadku ich braku zgodnie z ich ogólnym rozumieniem słownikowym.

**§ 5. 1.** Następujące oznaczenia graficzne na rysunku planu są obowiązującymi ustaleniami planu:

- 1) granice obszaru objętego planem miejscowym;
- 2) linie rozgraniczające tereny o różnym przeznaczeniu lub różnych zasadach zagospodarowania;
- 3) pas technologiczny linii elektroenergetycznej WN 110 kV;
- 4) oś linii elektroenergetycznej 110 kV;
- 5) symbole literowo-cyfrowe określające przeznaczenie terenów o różnych zasadach zagospodarowania wyznaczonych liniami rozgraniczającymi.

2. Następujące oznaczenia graficzne na rysunku planu są obowiązującymi ustaleniami planu wynikającymi z przepisów odrębnych:

- 1) Obszar Chronionego Krajobrazu Wronin – Maciowakrze;
- 2) strefa ochrony stanowiska archeologicznego.

3. Pozostałe oznaczenia graficzne umieszczone na rysunku planu należy traktować jako informacyjne.

4. Oznaczenie granicy obszaru objętego planem, biegnące wzdłuż linii rozgraniczających tereny, należy traktować, jako biegnące w osi tych linii rozgraniczających.

## **Rozdział 2.**

### **Ustalenia dotyczące całego obszaru objętego planem**

**§ 6. 1.** Dla obszaru objętego niniejszą uchwałą, ustala się przeznaczenie terenów o różnych zasadach zagospodarowania wyznaczonych liniami rozgraniczającymi:

- 1) E – tereny infrastruktury technicznej – elektroenergetyka,
- 2) WS – tereny wód powierzchniowych,
- 3) KDZ – teren drogi publicznej klasy zbiorczej,
- 4) KDW – tereny dróg wewnętrznych.

2. Na ternach, o których mowa w ustępie 1. punkt 1 ustala się przeznaczenie dopuszczalne określone w ustaleniach szczegółowych w rozdziale 3.

**§ 7.** Obowiązują następujące ustalenia dotyczące zasad ochrony i kształtowania ładu przestrzennego,:

- 1) w granicach obszaru objętego planem zasady kształtowania ładu przestrzennego określone są ustaleniami zasad zagospodarowania terenu określonymi w § 20 - § 23 w Rozdziale 3;
- 2) w granicach obszaru objętego planem nie występują elementy zagospodarowania przestrzennego wymagające ochrony, lub rewaloryzacji.

**§ 8.** Obowiązują następujące ustalenia dotyczące zasad ochrony środowiska, przyrody i krajobrazu kulturowego:

- 1) przy wszelkich działaniach związanych z budową, przebudową i eksploatacją linii elektroenergetycznej 110 kV oraz innych obiektów budowlanych dopuszczonych niniejszym planem, ustala się:
  - a) zakaz eksploatacji urządzeń i obiektów w sposób, który będzie powodował przekroczenia standardów jakości środowiska określonych w przepisach odrębnych,
  - b) ograniczenie prowadzonych robót ziemnych do niezbędnego zakresu,
  - c) realizację ustaleń planu miejscowego z uwzględnieniem wymogów dotyczących ochrony gatunkowej roślin, zwierząt i grzybów, zgodnie z przepisami odrębnymi,
  - d) prawo wycinki drzew i krzewów uniemożliwiających realizację oraz prawidłowe funkcjonowanie obiektów infrastruktury technicznej, zgodnie z przepisami odrębnymi;

- 2) realizacja inwestycji polegającej na przebudowie linii 110 kV stanowi przedsięwzięcie mogące potencjalnie znacząco oddziaływać na środowisko, dla którego wymagane jest przeprowadzenie oceny oddziaływania przedsięwzięcia na środowisko na podstawie przepisów odrębnych;
- 3) zakaz lokalizowania przedsięwzięć mogących zawsze znacząco oddziaływać na środowisko oraz mogących potencjalnie znacząco oddziaływać na środowisko w rozumieniu obowiązujących przepisów, za wyjątkiem przedsięwzięć dopuszczonych niniejszym planem;
- 4) przy realizacji ustaleń planu należy uwzględnić wymogi dotyczące ochrony gatunkowej roślin, zwierząt i grzybów zgodnie z przepisami odrębnymi;
- 5) ustala się nakaz gospodarczego wykorzystania humusu oraz wymóg rekultywacji i przywrócenia do poprzedniego użytkowania terenów po wykonaniu prac budowlano-montażowych i rozbiórkowo-demontażowych.

**§ 9.** Obowiązują następujące ustalenia dotyczące zasad ochrony dziedzictwa kulturowego i zabytków oraz dóbr kultury współczesnej:

- 1) teren objęty planem zlokalizowany jest częściowo w granicach strefy ochrony stanowisk archeologicznych, ujętych w wojewódzkiej i gminnej ewidencji zabytków, oznaczonej na rysunku planu;
- 2) w obszarze strefy ochrony stanowisk archeologicznych (ujętych w wojewódzkiej i gminnej ewidencji zabytków), obowiązują zasady i warunki ochrony zasadach określone przepisami odrębnymi z zakresu ochrony i opieki nad zabytkami;
- 3) w celu ochrony archeologicznego dziedzictwa kulturowego, inwestycje wymagające prac ziemnych należy prowadzić zgodnie z przepisami odrębnymi dotyczącymi ochrony konserwatorskiej
- 4) na obszarze objętym planem nie występują dobra kultury współczesnej.

**§ 10.** Obowiązują następujące ustalenia dotyczące wymagań wynikających z potrzeb kształtowania przestrzeni publicznych:

- 1) na obszarze objętym planem przestrzeń publiczną stanowi teren drogi publicznej klasy zbiorczej, oznaczony symbolem 1KDZ, dla którego obowiązują zapisy zawarte w ustaleniach szczegółowych.
- 2) na obszarze objętym planem nie występują obszary przestrzeni publicznej w rozumieniu ustawy o planowaniu i zagospodarowaniu przestrzennym.

**§ 11.** Obowiązują następujące ustalenia dotyczące zasad kształtowania zabudowy oraz wskaźniki zagospodarowania terenu zawarte są w ustaleniach szczegółowych w Rozdziale 3.

**§ 12.** Obowiązują następujące ustalenia dotyczące granic i sposobów zagospodarowania terenów lub obiektów podlegających ochronie na podstawie przepisów odrębnych:

- 1) granice i sposoby zagospodarowania terenów lub obiektów podlegających ochronie na podstawie przepisów o ochronie przyrody - część obszaru w granicach objętych planem położona jest na Obszarze Chronionego Krajobrazu Wronin - Maciowakrze;
- 2) granice i sposoby zagospodarowania terenów leśnych, podlegających ochronie na podstawie przepisów o lasach - nie występują;
- 3) granice i sposoby zagospodarowania terenów wód powierzchniowych podlegających ochronie na podstawie przepisów odrębnych dotyczących ochrony wód - określono w ustaleniach szczegółowych dotyczących terenów oznaczonych symbolem WS;
- 4) tereny górnicze - nie występują;
- 5) udokumentowane złoża kopalin - nie występują;
- 6) obszary szczególnego zagrożenia powodzią – nie występują;
- 7) obszary osuwania się mas ziemnych - nie występują.

**§ 13.** Obowiązują następujące ustalenia dotyczące szczegółowych zasad i warunków scalenia i podziału nieruchomości objętych planem miejscowym:

- 1) na obszarze objętym planem nie wyznacza się obszarów wymagających przeprowadzenia scaleń i podziału nieruchomości.

- 2) na obszarze objętym planem dopuszcza się scalenia i podziały działek, jeżeli przepisy odrębne nie stanowią inaczej.

**§ 14.** Obowiązują następujące ustalenia dotyczące szczególnych warunków zagospodarowania terenów oraz ograniczeń w ich użytkowaniu, w tym zakazu zabudowy:

- 1) ustala się pas technologiczny linii elektroenergetycznej 110 kV o szerokości 40m – po 20m od osi linii elektroenergetycznej.
- 2) w pasie technologicznym linii elektroenergetycznej 110 kV, obowiązują następujące zasady:
  - a) zabrania się lokalizowania zabudowy z pomieszczeniami przeznaczonymi na stały pobyt ludzi,
  - b) dopuszcza się lokalizowanie budowli związanych wyłącznie z funkcją terenu ustalonego niniejszym planem oraz sieci i urządzeń infrastruktury technicznej warunkujących ich funkcjonowanie,
  - c) ustala się obowiązek zachowania bezpiecznych, określonych w odpowiednich przepisach i normach, odległości od przewodów roboczych linii elektroenergetycznej 110 kV w przypadku rozbudowy, przebudowy istniejących oraz budowy nowych obiektów budowlanych dopuszczonych niniejszym planem,
  - d) zakaz lokalizacji hałd, nasypów oraz turbin wiatrowych,
  - e) zakaz sadzenia i utrzymania drzew i krzewów, których wysokość przekracza 3m.

**§ 15. 1.** Obowiązują następujące ustalenia w zakresie zasad modernizacji, rozbudowy i budowy systemów infrastruktury komunikacyjnej:

- 1) utrzymuje się istniejący układ komunikacyjny, który tworzą drogi:
  - a) publiczna klasy głównej oznaczona na rysunku planu symbolem 1KDZ,
  - b) wewnętrzne, oznaczone na rysunku planu symbolami 1KDW – 6KDW;
- 2) układ komunikacyjny, o którym mowa w punkcie 1 powiązany jest z zewnętrznym układem komunikacyjnym poprzez drogę wojewódzką nr 421, której fragment zlokalizowany jest na obszarze planu i oznaczony symbolem 1KDZ;
- 3) nie ma potrzeby wyznaczania minimalnej liczby miejsc do parkowania w tym miejsc przeznaczonych na parkowanie pojazdów zaopatrzonych w kartę parkingową.

2. Drogi w granicach planu powinny spełniać wymogi stawiane drogom pożarowym zgodnie z obowiązującymi w tym zakresie przepisami.

3. Pozostałe ustalenia zawarte są w ustaleniach szczegółowych w Rozdziale 3.

**§ 16.** Obowiązują następujące ustalenia w zakresie zasad modernizacji, rozbudowy i budowy systemów infrastruktury technicznej:

- 1) dopuszcza się budowę nowych oraz utrzymanie, przebudowę i rozbudowę istniejących odcinków sieci infrastruktury technicznej zgodnie z przepisami odrębnymi;
- 2) utrzymuje się przebieg napowietrznej linii elektroenergetycznej 110 kV;
- 3) do obiektów i urządzeń infrastruktury technicznej należy zapewnić możliwość dojazdu w celu przeprowadzenia przebudowy, prac eksploatacyjnych lub usunięcia awarii;
- 4) obiekty wymagające zaopatrzenia w wodę należy zasilać z sieci wodociągowej;
- 5) odprowadzanie ścieków sanitarnych w granicach objętych planem odbywać się będzie w oparciu o przepisy odrębne;
- 6) powierzchnie utwardzone należy odwadniać, poprzez urządzenia odwadniające zaopatrzone w separatory, do kanalizacji deszczowej lub do rowów przydrożnych;
- 7) gospodarkę odpadami należy prowadzić w oparciu o przepisy dotyczące odpadów oraz obowiązujące w tym zakresie przepisy lokalne.

**§ 17.** Na całym obszarze objętym planem dopuszcza się lokalizację wszelkich zadań służących realizacji inwestycji celu publicznego zgodnie z obowiązującymi przepisami odrębnymi oraz ustaleniami planu.

**§ 18.** Na całym obszarze objętym planem nie występują tereny dla których jest potrzeba określania sposobu i terminu tymczasowego zagospodarowania, urządzania i użytkowania terenów.

**§ 19.** Ustala się wysokość stawki procentowej stanowiącej podstawę do określenia opłaty, o której mowa w art. 36 ust. 4 ustawy z dnia 27 marca 2003r. o planowaniu i zagospodarowaniu przestrzennym w wysokości 1% dla wszystkich terenów w granicach obszaru objętego planem.

### **Rozdział 3. Ustalenia szczegółowe**

**§ 20.** Dla terenów oznaczonych na rysunku planu symbolami 1E, 2E, 3E, 4E, 5E, 6E, 7E ustala się:

- 1) przeznaczenie: tereny infrastruktury technicznej – elektroenergetyka;
- 2) zasady zagospodarowania terenu:
  - a) teren lokalizacji linii 110 kV, w szczególności: słupów i przewodów elektroenergetycznych oraz infrastruktury towarzyszącej,
  - b) dopuszcza się lokalizowanie sieci i urządzeń infrastruktury technicznej,
  - c) dopuszcza się rolnicze użytkowanie gruntów rolnych niewyłączonych z użytkowania rolniczego, położonych na terenach oznaczonych symbolem E,
  - d) tereny położone w granicach pasa technologicznego linii 110 kV, na których obowiązują ograniczenia zgodnie z § 14 pkt. 2,
  - e) maksymalna i minimalna intensywność zabudowy – nie określa się ze względu na charakter przeznaczenia terenu;
  - f) minimalny udział procentowy powierzchni biologicznie czynnej – nie określa się ze względu na charakter przeznaczenia terenu;
  - g) minimalna liczba stanowisk postojowych i sposób ich realizacji – nie określa się ze względu na charakter przeznaczenia terenu;
  - h) nieprzekraczalne linie zabudowy – nie określa się ze względu na charakter przeznaczenia terenu;
  - i) dojazd do poszczególnych terenów należy zapewnić poprzez istniejące drogi publiczne i wewnętrzne oraz poprzez tereny rolnicze,
  - j) maksymalna wysokość konstrukcji wsporczych linii 110 kV do 49m,
  - k) pozostałe gabaryty obiektów – nie określa się ze względu na charakter przeznaczenia terenu,
  - l) tereny 1E, 2E, 3E, 4E zlokalizowane są na Obszarze Chronionego Krajobrazu Wronin – Maciowakrze,
  - m) na części terenu 5E występuje strefa ochrony stanowiska archeologicznego obowiązują ograniczenia zgodnie z § 9 pkt. 1 i 2.

**§ 21.** Dla terenów oznaczonych na rysunku planu symbolami 1WS , 2WS , 3WS ustala się:

- 1) przeznaczenie: tereny wód powierzchniowych.
- 2) zasady zagospodarowania terenu:
  - a) dla terenów oznaczonych symbolem WS mają zastosowanie przepisy odrębne dotyczące gospodarowania wodami,
  - b) dopuszcza się lokalizowanie urządzeń związanych z melioracją,
  - c) dopuszcza się lokalizowanie sieci infrastruktury technicznej w tym napowietrznych przewodów linii elektroenergetycznych, zgodnie z przepisami odrębnymi,
  - d) tereny położone w granicach pasa technologicznego linii 110 kV, na których obowiązują ograniczenia zgodnie z § 14 pkt. 2,
  - e) zakazuje się lokalizowania słupów konstrukcji wsporczej linii elektroenergetycznej 110kV,
  - f) dojazd do poszczególnych terenów należy zapewnić poprzez istniejące drogi publiczne i wewnętrzne oraz poprzez tereny rolnicze znajdujące się poza granicami obszaru objętego planem,
  - g) teren 1WS zlokalizowany jest na Obszarze Chronionego Krajobrazu Wronin – Maciowakrze.

**§ 22.** Dla terenu oznaczonego na rysunku planu symbolem 1KDZ, ustala się:

- 1) przeznaczenie: teren drogi publicznej klasy zbiorczej;
- 2) zasady zagospodarowania terenu:
  - a) dopuszcza się lokalizowanie elementów infrastruktury technicznej w tym napowietrznych i kablowych przewodów linii elektroenergetycznych, zgodnie z przepisami odrębnymi,
  - b) tereny położone w granicach pasa technologicznego linii 110 kV, na których obowiązują ograniczenia zgodnie z § 14 pkt. 2,
  - c) szerokość terenu w liniach rozgraniczających: 20m,
  - d) część terenu 1KDZ zlokalizowana jest na Obszarze Chronionego Krajobrazu Wronin – Maciowakrze.

**§ 23.** Dla terenów oznaczonych na rysunku planu symbolami 1KDW, 2KDW, 3KDW, 4KDW, 5KDW, 6KDW ustala się:

- 1) przeznaczenie: tereny dróg wewnętrznych;
- 2) zasady zagospodarowania terenu:
  - a) dopuszcza się lokalizowanie elementów infrastruktury technicznej w tym napowietrznych i kablowych przewodów linii elektroenergetycznych,
  - b) tereny położone w granicach pasa technologicznego linii 110 kV, na których obowiązują ograniczenia zgodnie z § 14 pkt. 2,
  - c) szerokość terenu w liniach rozgraniczających w granicach konturów klasyfikacyjnych,
  - d) tereny 1KDW, 2KDW, 3KDW, 4KDW zlokalizowane są na Obszarze Chronionego Krajobrazu Wronin – Maciowakrze.

#### **Rozdział 4. Przepisy końcowe**


**§ 24.** Wykonanie uchwały powierza się Wójtowi Gminy Cisek.

**§ 25.** Uchwała wchodzi w życie po upływie 14 dni od dnia jej ogłoszenia w Dzienniku Urzędowym Województwa Opolskiego.

Przewodnicząca Rady Gminy  
Cisek


**Rozwita Szafarczyk**

MIEJSCOWY PLAN ZAGOSPODAROWANIA PRZESTRZENNEGO DLA CZĘŚCI  
OBRĘBÓW GEODEZYJNYCH BŁĄŻEJOWICE I ŁANY NA TERENIE GMINY CISEK  
SKALA 1 : 2000  
ARKUSZ NR 1

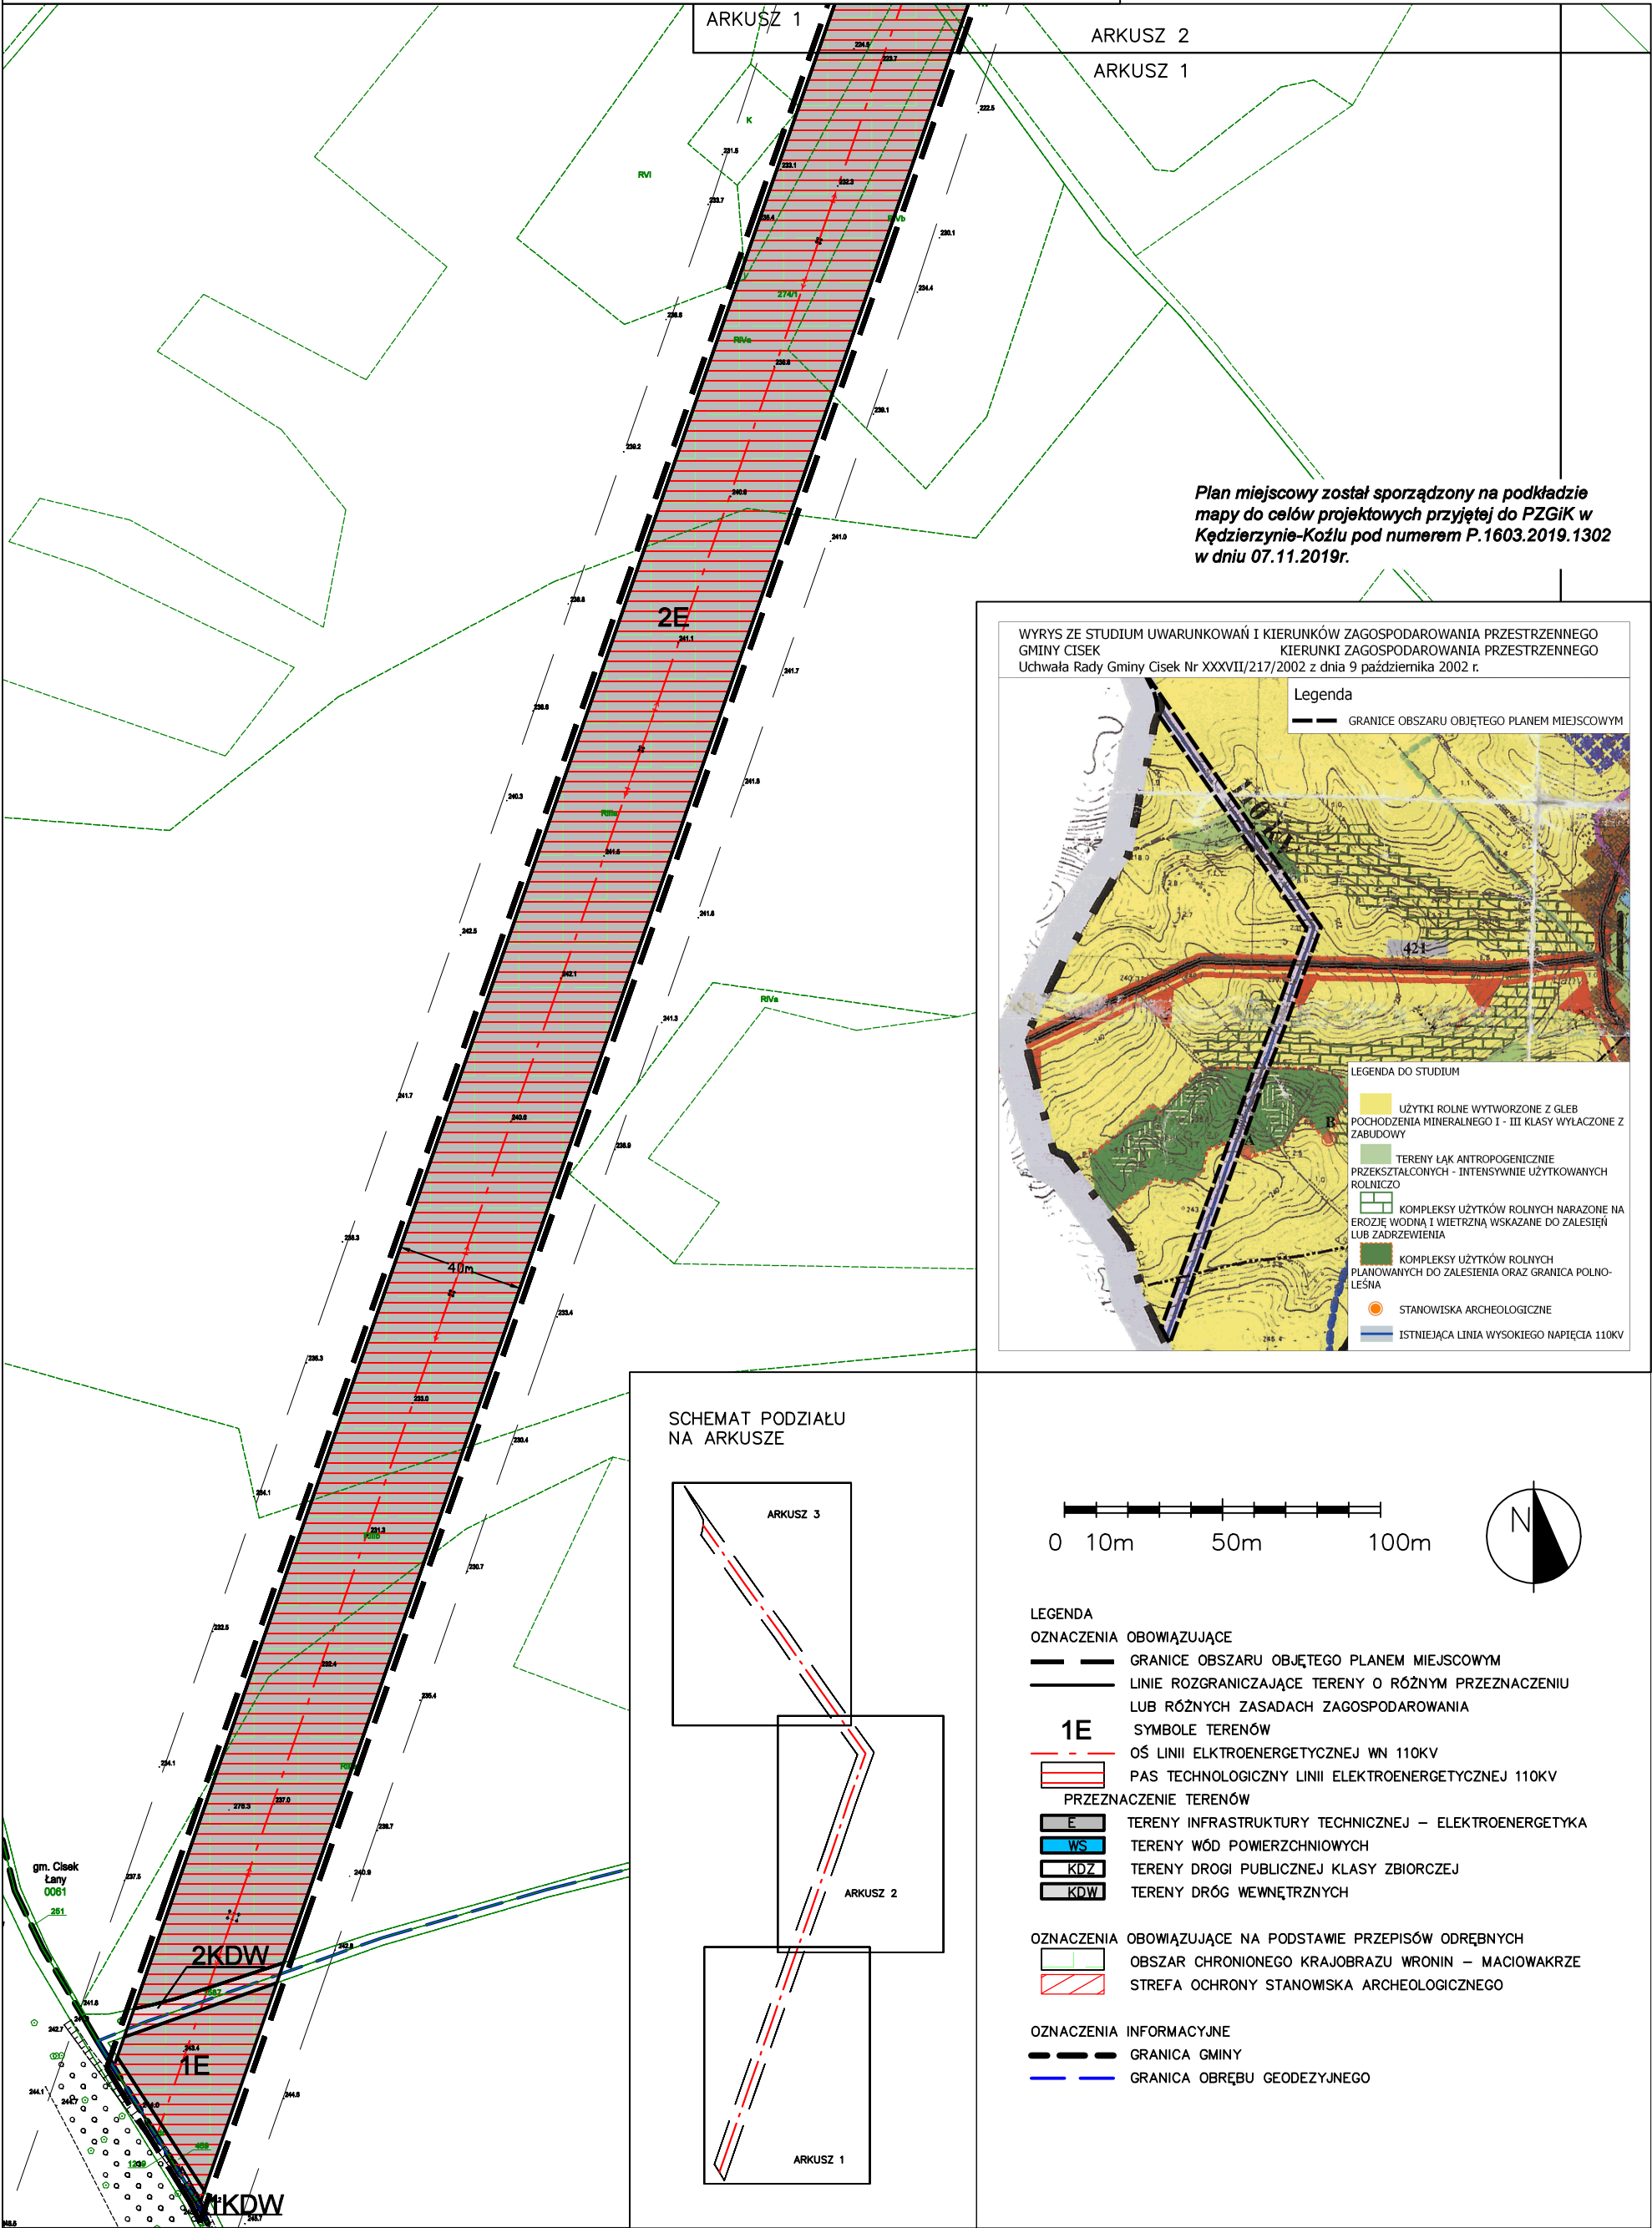


MIEJSCOWY PLAN ZAGOSPODAROWANIA PRZESTRZENNEGO DLA CZĘŚCI  
OBRĘBÓW GEODEZYJNYCH BŁĄŻEJOWICE I ŁANY NA TERENIE GMINY CISEK  
SKALA 1 : 2000




ARKUSZ NR 2

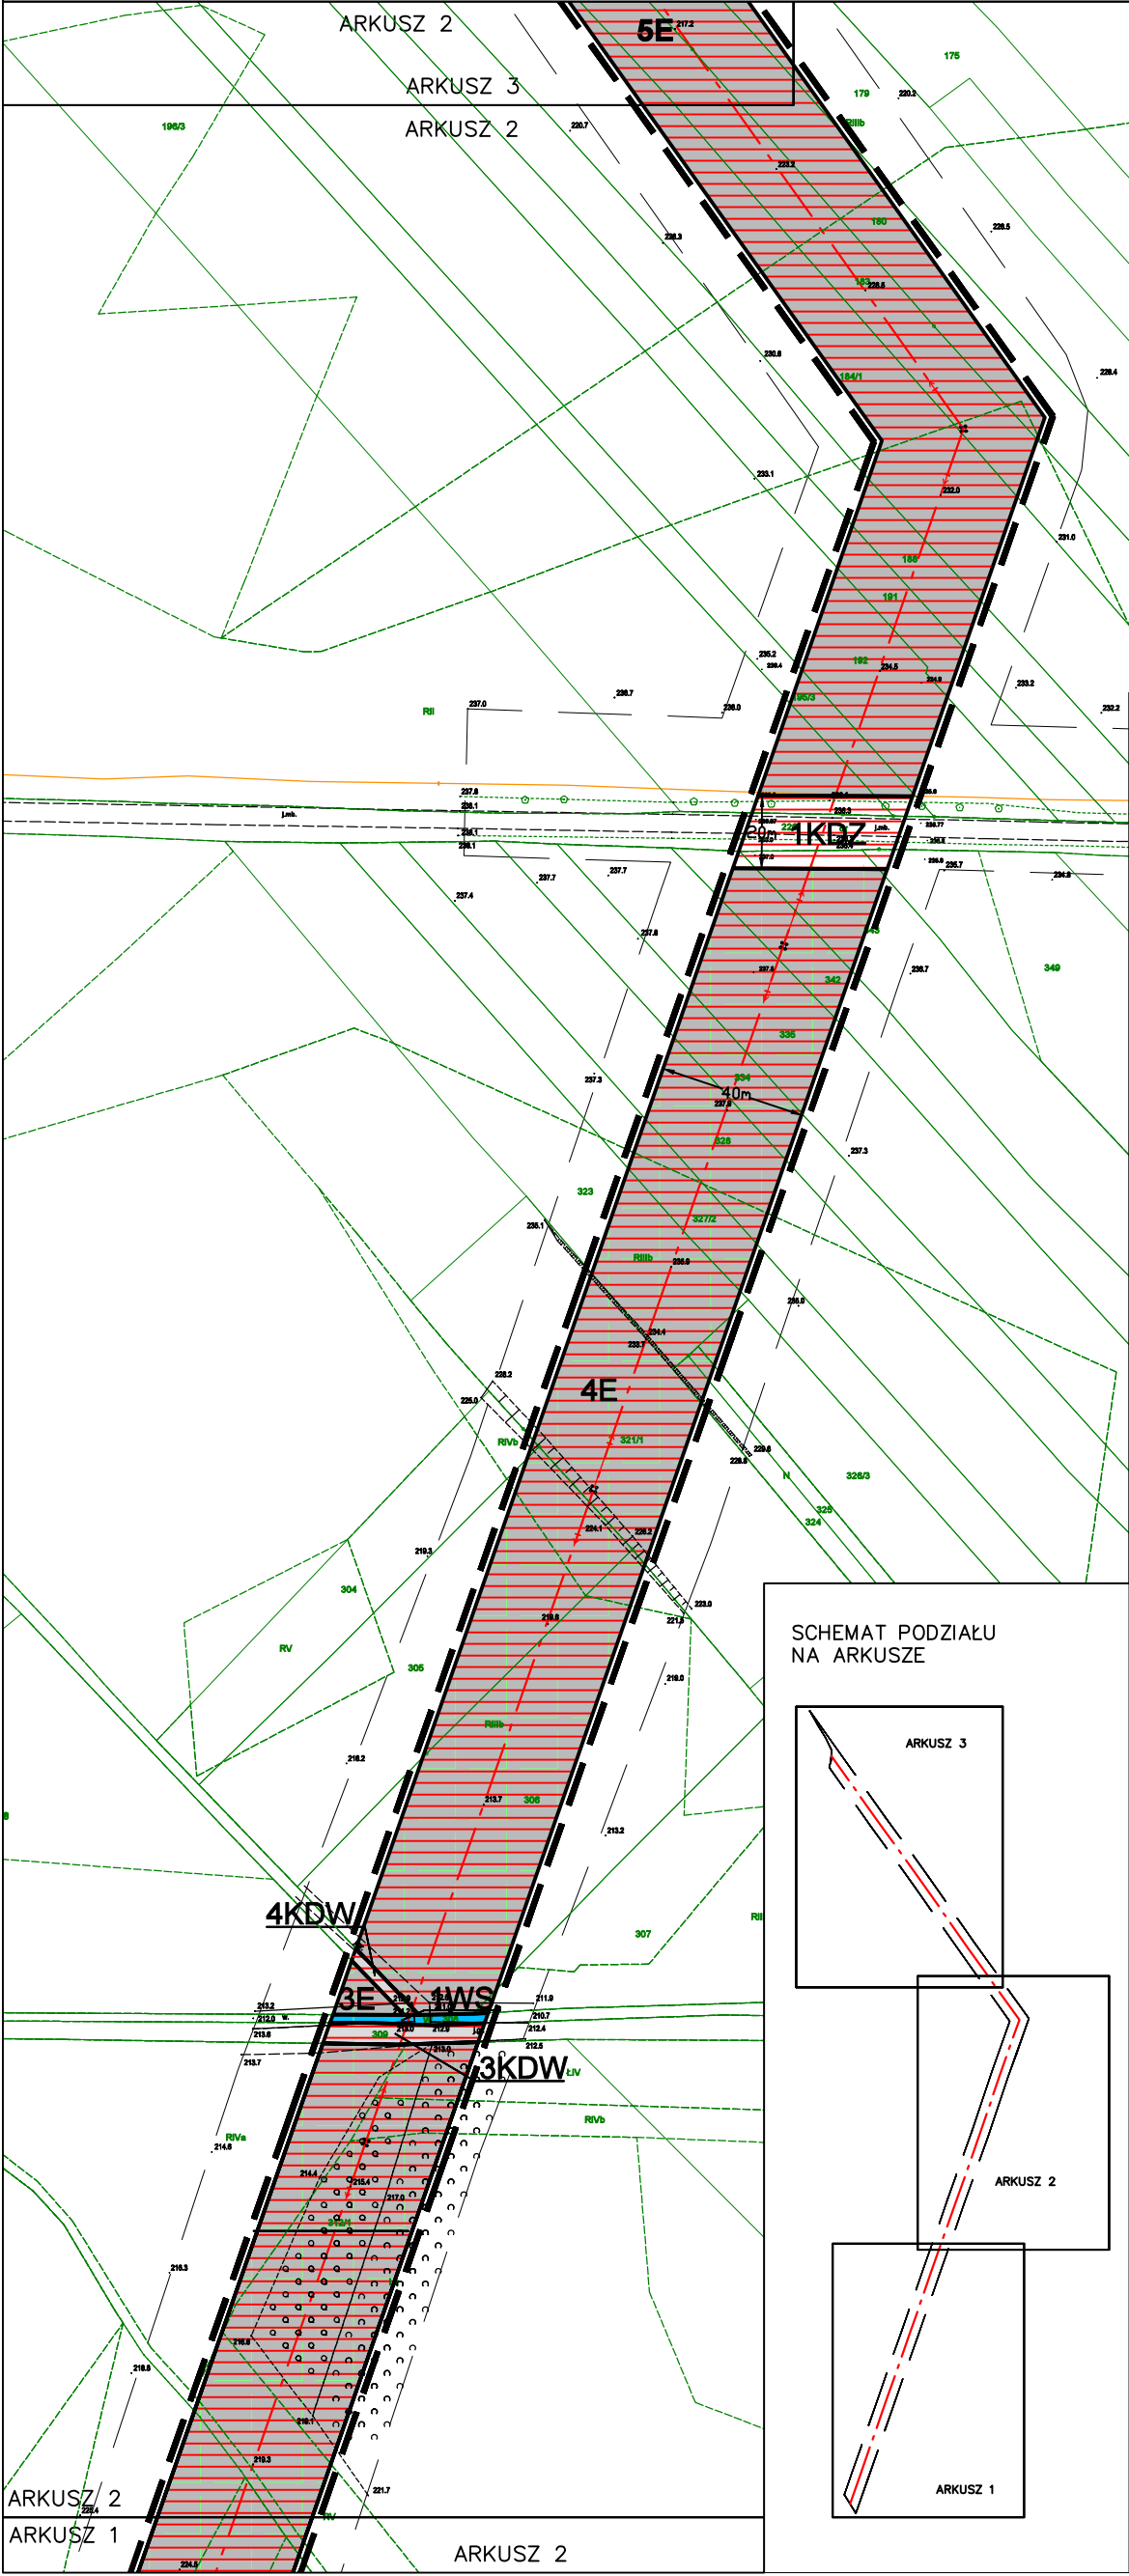

Plan miejscowy został sporządzony na podkładzie  
mapy do celów projektowych przyjętej do PZGiK w  
Kędzierzynie-Koźlu pod numerem P.1603.2019.1302  
w dniu 07.11.2019r.

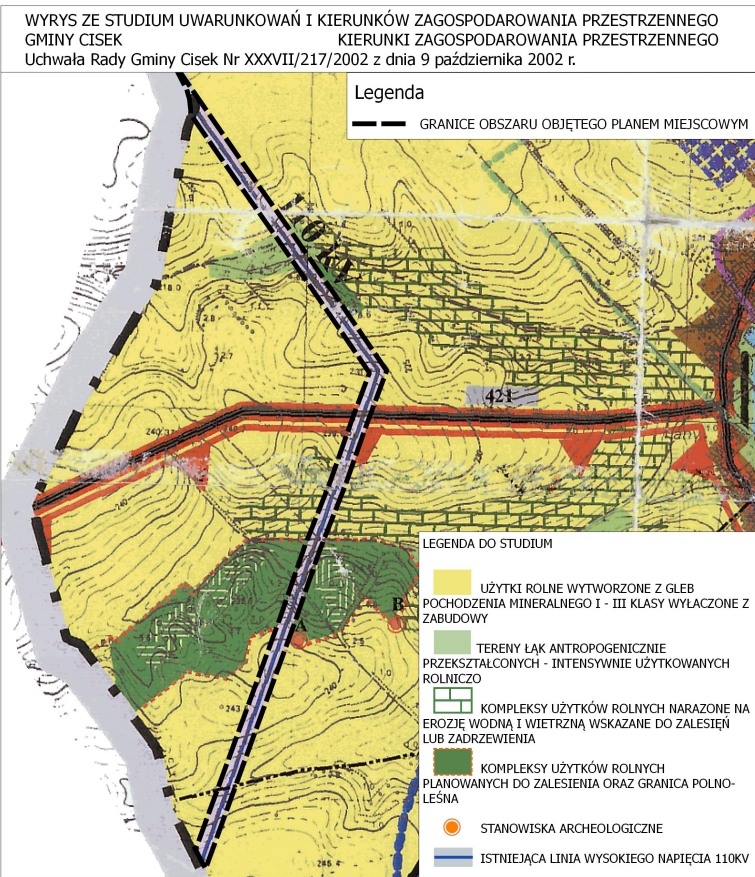


SCHEMAT PODZIAŁU  
NA ARKUSZE

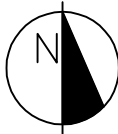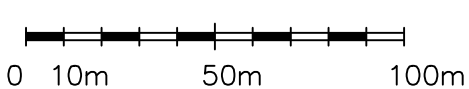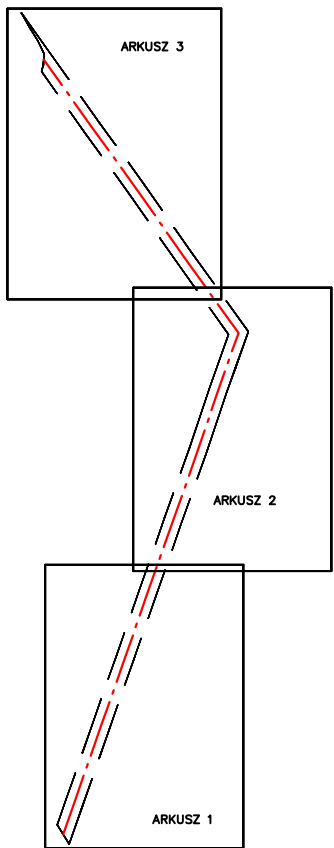

- LEGENDA
- OZNACZENIA OBOWIĄZUJĄCE
- GRANICE OBSZARU OBJĘTEGO PLANEM MIEJSCOWYM
  - LINIE ROZGRANICZAJĄCE TERENY O RÓŻNYM PRZEZNACZENIU LUB RÓŻNYCH ZASADACH ZAGOSPODAROWANIA
  - SYMBOLY TERENÓW
  - 1E OŚ LINII ELEKTROENERGETYCZNEJ WN 110KV
  - PAS TECHNOLOGICZNY LINII ELEKTROENERGETYCZNEJ 110KV
  - PRZEZNACZENIE TERENÓW
  - E TERENY INFRASTRUKTURY TECHNICZNEJ – ELEKTROENERGETYKA
  - WS TERENY WÓD POWERZCHNIOWYCH
  - KDZ TERENY DROGI PUBLICZNEJ KLASY ZBIORCZEJ
  - KDW TERENY DRÓG WEWNĘTRZNYCH
- OZNACZENIA OBOWIĄZUJĄCE NA PODSTAWIE PRZEPISÓW ODREBNYCH
- OBZAR CHRONIONEGO KRAJOBRAZU WRONIN – MACIOWAKRZE
  - STREFA OCHRONY STANOWISKA ARCHEOLOGICZNEGO
- OZNACZENIA INFORMACYJNE
- GRANICA GMINY
  - GRANICA OBRĘBU GEODEZYJNEGO

MIEJSCOWY PLAN ZAGOSPODAROWANIA PRZESTRZENNEGO DLA CZĘŚCI  
OBRĘBÓW GEODEZYJNYCH BŁĄŻEJOWICE I ŁANY NA TERENIE GMINY CISEK  
SKALA 1 : 2000  
ARKUSZ NR 3

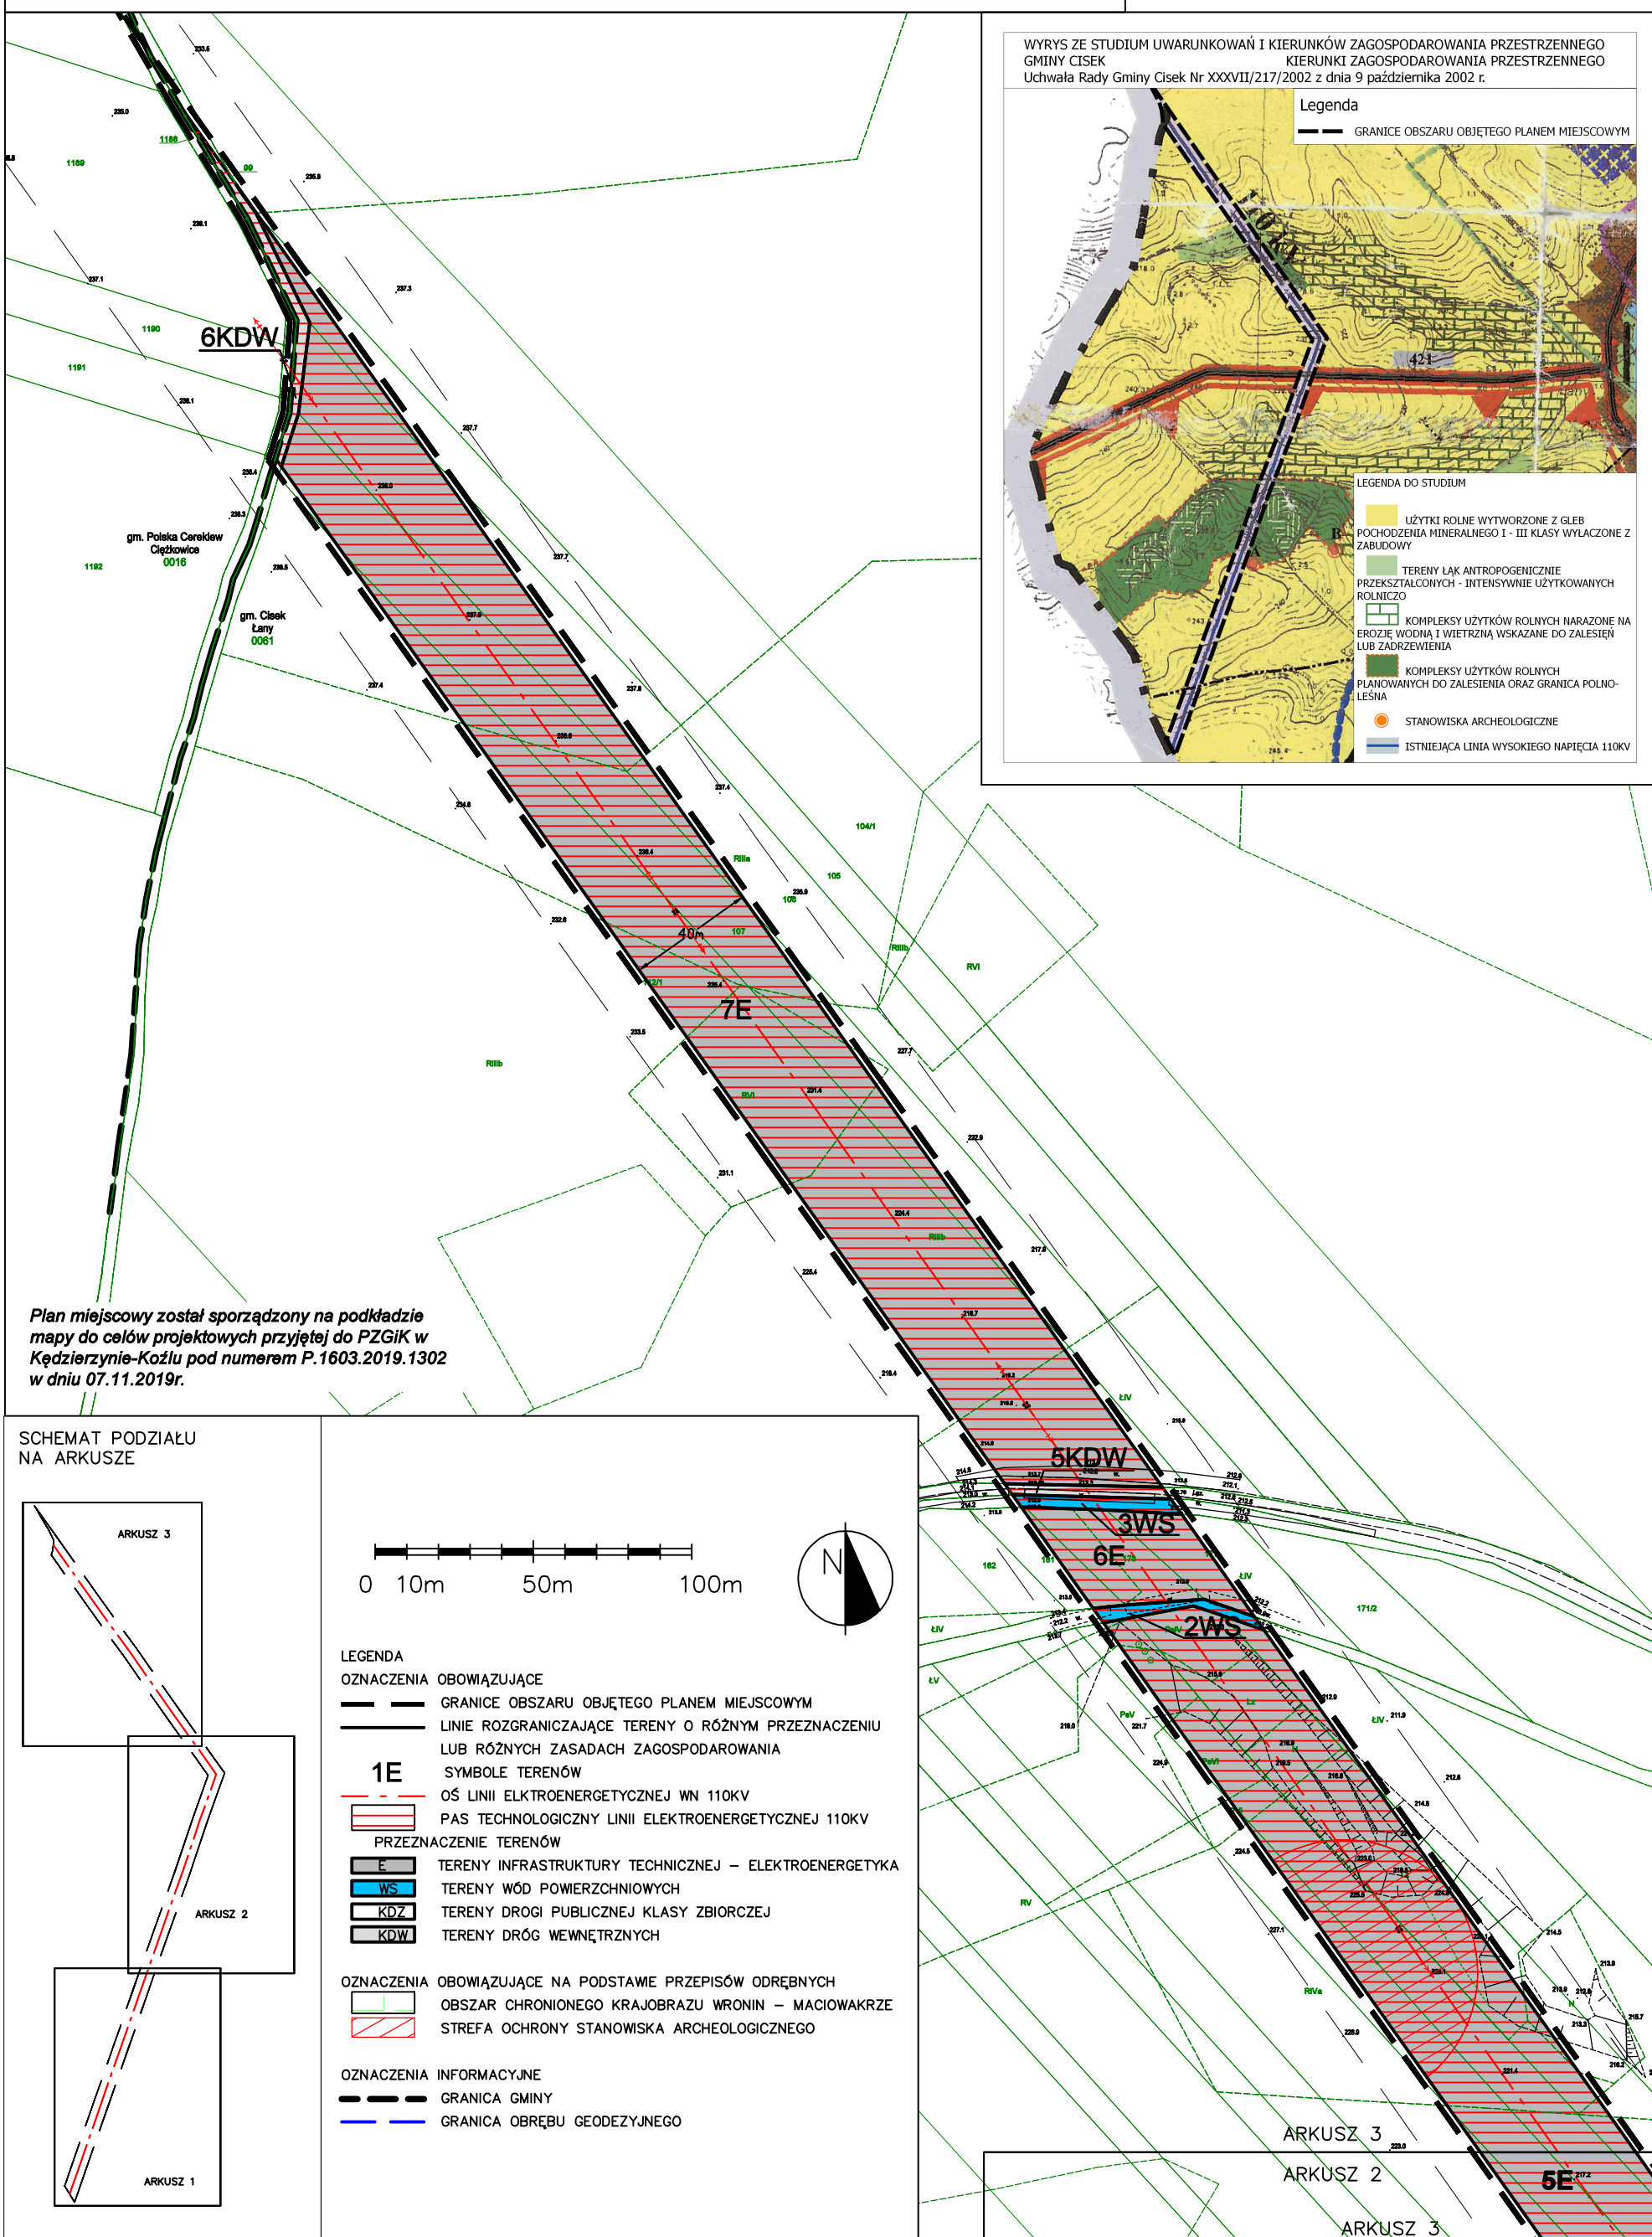

Załącznik Nr 2 do uchwały Nr XXI/109/2020

Rady Gminy Cisek

z dnia 27 lipca 2020 r.

**w sprawie uchwalenia miejscowego planu zagospodarowania przestrzennego dla części obrębów  
geodezyjnych Błężowice i Łany na terenie gminy Cisek**

Rozstrzygnięcie o sposobie rozpatrzenia uwag złożonych do projektu miejscowego planu zagospodarowania przestrzennego dla części obrębów geodezyjnych Błężowice i Łany na terenie gminy Cisek

W czasie wyłożenia do publicznego wglądu w terminie od 29.01.2020 r. do 26.02.2020 r. oraz w terminie składania uwag do dnia 11.03.2020 r. nie wpłynęły żadne uwagi, brak jest więc przesłanki do rozstrzygnięcia o sposobie rozpatrzenia uwag.

Załącznik Nr 3 do uchwały Nr XXI/109/2020

Rady Gminy Cisek

z dnia 27 lipca 2020 r.

**w sprawie uchwalenia miejscowego planu zagospodarowania przestrzennego dla części obrębów  
geodezyjnych Błężowice i Łany na terenie gminy Cisek**

Rozstrzygnięcie rozstrzygnięcia o sposobie realizacji, zapisanych w planie, inwestycji z zakresu infrastruktury technicznej, które należą do zadań własnych gminy, oraz zasadach ich finansowania, zgodnie z przepisami o finansach publicznych.

Na obszarze planu nie przewiduje się realizacji inwestycji z zakresu infrastruktury technicznej, która należy do zadań własnych gminy, wobec czego nie uwzględnia się wydatków z tym związanych.