DZIENNIK URZĘDOWY
WOJEWÓDZTWA WARMIŃSKO-MAZURSKIEGO

Olsztyn, dnia czwartek, 3 października 2024 r.

Poz. 4364

UCHWAŁA NR V/26/2024
RADY MIEJSKIEJ W RESZLU

z dnia 26 czerwca 2024 r.

w sprawie uchwalenia miejscowego planu zagospodarowania przestrzennego miasta Reszla w rejonie ul. Kolejowej

Na podstawie art. 18 ust. 2 pkt 5 ustawy z dnia 8 marca 1990 r. o samorządzie gminnym (Dz.U. z 2023 r., poz. 40 z późn. zm.) i art. 20 ust. 1 ustawy z dnia 27 marca 2003 r. o planowaniu i zagospodarowaniu przestrzennym (Dz.U. z 2023 r., poz. 977 z późn. zm.) **uchwala się, co następuje:**

§ 1. 1. Uchwala się miejscowy plan zagospodarowania przestrzennego miasta Reszla w rejonie ul. Kolejowej, zwany dalej „planem".

§ 2. 1. Granice planu określa uchwała Nr LXXVIII/512/2023 Rady Miejskiej w Reszlu z dnia 28 września 2023 r. w sprawie przystąpienia do sporządzenia miejscowego planu zagospodarowania przestrzennego miasta Reszel, w rejonie ul. Kolejowej.

2. Plan składa się z następujących elementów:

1) ustaleń planu stanowiących treść niniejszej uchwały;

2) rysunku planu sporządzonego na kopii mapy zasadniczej w skali 1:1000, który stanowi załącznik Nr 1

3) rozstrzygnięcia wymaganego przepisami art. 20 ust. 1 ustawy o planowaniu i zagospodarowaniu przestrzennym, które stanowi załącznik Nr 2 do uchwały.

4) dane przestrzenne dla niniejszego planu miejscowego, wymagane przepisami art. 67a ustawy o planowaniu i zagospodarowaniu przestrzennym zawiera załącznik Nr 3 do uchwały.

3. Rysunek planu obowiązuje w następującym zakresie ustaleń planu:

1) granic planu,

2) linii rozgraniczających tereny o różnym przeznaczeniu lub różnych zasadach zagospodarowania,

3) nieprzekraczalnych linii zabudowy,

4) lokalizacji przejścia pieszego,

5) wymiarowania wyrażonego w metrach,

6) położenia planu w całości w strefie „B" ochrony konserwatorskiej,

7) przeznaczenia terenów elementarnych i cyfrowo-literowych oznaczeń terenów elementarnych o określonym przeznaczeniu.

4. Oznaczenia i informacje na rysunku planu wynikające z przepisów odrębnych:

1) położenia planu w zasięgu aglomeracji Reszel

2) położenia planu w zasięgu głównego zbiornika wód podziemnych GZWP nr 205 "Subzbiornik Warmia",

5. Pozostałe oznaczenia graficzne na rysunku planu, nie wymienione w ust. 3 i 4 mają charakter informacyjny.

6. Z powodu braku okoliczności faktycznie uzasadniających dokonania takich ustaleń, w planie nie ustala się:

1) terenów zagrożonych osuwaniem się mas ziemnych,

2) terenów narażonych na niebezpieczeństwo powodzi,

3) terenów zamkniętych i ich stref ochronnych,

4) granic obszarów wymagających obowiązkowego scalania i podziału nieruchomości,

5) krajobrazu kulturowego,

6) krajobrazów priorytetowych.

§ 3. Objaśnienie określeń użytych w uchwale.

1. Ustala się następującą interpretację użytych pojęć w niniejszej uchwale:

1) obszar planu – obszar objęty planem w granicach przedstawionych na rysunku planu.

2) teren – obszar o określonym przeznaczeniu lub o odrębnych zasadach zagospodarowania, wydzielony na rysunku planu liniami rozgraniczającymi.

3) przeznaczenie podstawowe – ustalone przeznaczenie, które przeważa na danym terenie.

4) linia rozgraniczająca teren o różnym przeznaczeniu lub różnych zasadach zagospodarowania – wyznaczona na rysunku planu linia, której oś określa przebieg granicy pomiędzy wydzielonymi terenami.

5) nieprzekraczalna linia zabudowy – najmniejsza dopuszczalna odległość sytuowania ściany budynku od linii rozgraniczającej terenów komunikacji lub innych obiektów i urządzeń, z pominięciem loggii, balkonów, wykuszy wysuniętych poza obrys budynku mniej niż 1,5 m, elementów wejść do budynków (schody, podesty, podjazdy, pochylnie dla niepełnosprawnych, daszki), elementów odwodnienia.

6) uciążliwości – należy przez to rozumieć zjawiska fizyczne lub stany powodujące przekroczenie zasad współżycia społecznego, a także standardów jakości środowiska zgodnie z przepisami odrębnymi.

§ 4. Ustalenia dotyczące przeznaczenia terenów:

1. Ustala się następujące przeznaczenie terenów elementarnych oznaczonych na rysunku planu symbolem:

1) U – teren usług,

2) US – teren usług sportu i rekreacji,

3) KP – teren komunikacji pieszo-rowerowej.

§ 5. Ustalenia dotyczące zasad ochrony i kształtowania ładu przestrzennego oraz zasady kształtowania krajobrazu:

1. W granicach planu zasady ochrony i kształtowania ładu przestrzennego określone są ustaleniami zasad kształtowania zabudowy, liniami zabudowy oraz wskaźnikami zagospodarowania terenu.

2. Ustala się lokalizację nowej zabudowy zgodnie z nieprzekraczalnymi liniami zabudowy oznaczonymi na rysunku planu oraz zgodnie z przepisami odrębnymi.

3. Dopuszcza się możliwość lokalizacji zabudowy w odległości 1,5 m od granicy działki budowlanej lub bezpośrednio przy tej granicy, jeśli nie koliduje to z wyznaczoną nieprzekraczalną linią zabudowy oraz przepisami odrębnymi z zakresu warunków technicznych, jakim powinny odpowiadać budynki i ich usytuowanie.

4. Zagospodarowanie terenu należy realizować z uwzględnieniem zasad projektowania uniwersalnego zgodnie z przepisami odrębnymi.

5. Zasady rozmieszczania reklam i znaków informacyjnych.

1) Zezwala się na realizację:

a) reklam, szyldów i znaków informacyjnych o maksymalnej powierzchni do 13,5 m^2 włącznie, przy czym powierzchni dwustronnych nie sumuje się, traktując je jak reklamy dwustronne,

b) maksymalna wysokość reklam wolnostojących – do 7 m.

2) Reklamy, szyldy i znaki informacyjne należy sytuować na terenach przeznaczonych pod zabudowę, przy zachowaniu przepisów odrębnych oraz ustaleń szczegółowych dla terenu wyznaczonego przez linie rozgraniczające. Należy zachować odległości reklam i znaków informacyjno – plastycznych od:

a) znaków drogowych - min. 5 m,

b) innych reklam i znaków informacyjno – plastycznych - min. 30 m,

c) drzew alejowych - min. 10 m,

6. Zakazuje się stosowania reklam, tablic reklamowych, urządzeń reklamowych i szyldów emitujących pulsacyjne światło.

7. W granicach planu należy dążyć do zachowania istniejącej zieleni oraz wkomponowania zadrzewień w sposób zagospodarowania terenów.

8. Ustala się zakaz stosowania jaskrawej kolorystyki elewacji.

§ 6. Ustalenia dotyczące zasad ochrony środowiska i przyrody.

1. W graniach planu nie występują formy ochrony przyrody, o których mowa w przepisach odrębnych dot. ochrony przyrody.

2. W granicach planu wskazuje się w odniesieniu do dopuszczalnego poziomu hałasu, o których mowa w przepisach prawa ochrony środowiska, teren oznaczony symbolem US – jak dla terenów rekreacyjno-wypoczynkowych.

3. W związku z występującymi poza granicami planu terenami komunikacji drogowej, zabudowę na terenach wymienionych w §6 ust 2, należy realizować z uwzględnieniem przepisów odrębnych.

4. Ustala się zastosowanie rozwiązań technicznych i technologicznych niepowodujących zagrożeń dla środowiska wodnego i mogących doprowadzić do skażenia wód powierzchniowych i podziemnych jak również pogorszenia ich stanu ilościowego i jakościowego.

5. Ustala się, by działalność usługowa była prowadzona przy zastosowaniu rozwiązań organizacyjnych, technicznych lub technologicznych zapewniających brak przekroczeń standardów jakości środowiska, w tym mogących powodować uciążliwości dla ludzi lub pogarszać warunki higieniczne i zdrowotne w granicach nieruchomości, do których inwestor posiada tytuł prawny jak również na terenach sąsiednich.

6. W granicach planu zakazuje się lokalizacji przedsięwzięć mogących zawsze znacząco oddziaływać na środowisko w rozumieniu przepisów odrębnych z zakresu ochrony środowiska za wyjątkiem inwestycji celu publicznego.

7. W granicach planu zakazuje się lokalizacji przedsięwzięć mogących potencjalnie znacząco oddziaływać na środowisko w rozumieniu przepisów odrębnych z zakresu ochrony środowiska z wyjątkiem inwestycji celu publicznego oraz inwestycji dla których przeprowadzona zgodnie z przepisami odrębnymi ocena oddziaływania na środowisko wykazała brak znacząco negatywnego wpływu na środowisko.

8. Na obszarze planu nie wprowadza się ustaleń dla krajobrazów priorytetowych określonych w audycie krajobrazowym oraz planach zagospodarowania przestrzennego województwa w związku z brakiem opracowanego audytu krajobrazowego.

9. W granicach planu zakazuję się lokalizowania:

1) elektrowni wiatrowych,

2) obiektów lub zakładów o zwiększonym lub dużym ryzyku wystąpienia poważnej awarii przemysłowej,

3) zabudowy usługowej o powierzchni sprzedaży powyżej 2000 m^2,

4) zabudowy związanej z:

- złomowaniem pojazdów,

- skupem złomu,

- gospodarką odpadami,

- produkcją fermową.

§ 7. Ustalenia dotyczące zasad ochrony dziedzictwa kulturowego i zabytków oraz dóbr kultury współczesnej.

1. Obszar planu położony jest w Strefie ochrony konserwatorskiej „B" wskazanej w Studium uwarunkowań i kierunków zagospodarowania przestrzennego miasta i gminy Reszel. W granicach strefy ustala się utrzymanie zasadniczych elementów rozplanowania, istniejącej substancji o wartościach kulturowych, tj.:

1) historycznego układ ulic i placów,

2) historycznego podziału parcelacyjnego,

3) historycznej skali zabudowy.

§ 8. Ustalenia szczegółowe dotyczące parametrów i wskaźników kształtowania zabudowy oraz zagospodarowania.

1. Teren **usług**, oznaczony symbolem: **1U**.

1) Przeznaczenie: usługi.

2) Dopuszcza się lokalizację: budynków gospodarczych, garażowych oraz obiektów małej architektury, sieci i urządzeń infrastruktury technicznej do obsługi przedmiotowych terenów, dojazdów do nieruchomości i miejsc postojowych, niezbędnych do obsługi przedmiotowych terenów, ciągów pieszych i rowerowych, zieleni urządzonej, ogrodzeń.

3) Minimalny wskaźnik nadziemnej intensywności zabudowy: 0,01.

4) Maksymalny wskaźnik nadziemnej intensywności zabudowy: 1,8.

5) Maksymalny udział powierzchni zabudowy: 60%.

6) Minimalny udział powierzchni biologicznie czynnej: 30%.

7) Dopuszcza się rozwiązania konstrukcyjne budynków, zwiększających powierzchnie biologicznie czynną na działce budowlanej, takie jak zielone dachy i ściany.

8) Wysokość zabudowy: do 12 m, przy czym wysokość wolnostojących budynków gospodarczych, garażowych i obiektów małej architektury do 6 m.

9) Zadaszenia zabudowy należy kształtować w formie dachów dwuspadowych lub wielospadowych o kącie nachylenia głównych połaci dachowych do płaszczyzny przekroju poziomego budynku w przedziale 16°-45°. Dla wiat dopuszcza się dachy płaskie.

10) Rodzaj i kolorystyka dachu – dachówka ceramiczna lub o blachodachówka o matowym wykończeniu i kolorze czerwonym nawiązującym do koloru tradycyjnej dachówki.

11) Rodzaj materiałów wykończeniowych oraz kolorystyka elewacji – materiały naturalne: tynk w kolorach jasnych, cegła ceramiczna spoinowana, drewno, elementy z kamienia.

12) Wskaźnik wyposażenia w miejsca postojowe: min. 2 miejsca postojowe na każde rozpoczęte 100 m^2 powierzchni użytkowej usług.

2. Teren **usług sportu i rekreacji**, oznaczony symbolem: **1US**.

1) Przeznaczenie: usługi sportu i rekreacji.

2) Przeznaczenie uzupełniające: zieleń urządzona.

3) Dopuszcza się lokalizację:

a) obiektów małej architektury, obiektów sportowych,

b) sieci uzbrojenia terenu i urządzeń infrastruktury technicznej do obsługi terenu,

c) ciągów spacerowych i rowerowych,

d) miejsc parkingowych do obsługi terenu, ogrodzeń.

4) Minimalny wskaźnik nadziemnej intensywności zabudowy: 0,01.

5) Maksymalny wskaźnik nadziemnej intensywności zabudowy: 0,6.

6) Maksymalny udział powierzchni zabudowy: 60%.

7) Minimalny udział powierzchni biologicznie czynnej: 30%.

8) Wysokość zabudowy: do 6 m.

3. Teren **komunikacji pieszo-rowerowej** oznaczony symbolem: **1KP**.

1) Przeznaczenie: teren komunikacji pieszo-rowerowej.

2) W ramach przeznaczenia dopuszcza się realizację: obiektów małej architektury oraz infrastruktury technicznej, jeżeli nie narusza to przepisów odrębnych.

4. Nieustalone w planie warunki zabudowy i zagospodarowania terenu regulują (odpowiednio) właściwe przepisy budowlane.

§ 9. Szczegółowe warunki zagospodarowania terenów oraz ograniczenia w ich użytkowaniu, w tym zakaz zabudowy.

1. Roboty budowlane oraz lokalizacja budynków w pobliżu istniejących i projektowanych sieci infrastruktury technicznej, zarówno napowietrznych jak i kablowych należy prowadzić i realizować z uwzględnieniem powszechnie obowiązujących norm, przepisów i zasad branżowych, w których występują ograniczenia w użytkowaniu i lokalizacji obiektów budowlanych i nasadzeń.

§ 10. Ustalenia dotyczące zasad scalania i podziału nieruchomości.

1. W granicach obszaru planu nie ustala się granic obszarów wymagających obowiązkowego scalania i podziału nieruchomości.

§ 11. Ustalenia dotyczące zasad budowy systemów komunikacji i infrastruktury technicznej.

1. Dla terenów w granicach planu ustala się obsługę komunikacyjną oraz powiązanie z zewnętrznym układem komunikacyjnym poprzez układ przyległych do granic opracowania dróg publicznych.

2. Miejsca parkingowe dla pojazdów zaopatrzonych w kartę parkingową należy realizować zgodnie z przepisami odrębnymi.

3. W granicach planu:

1) Każda z działek budowlanych przeznaczonych pod zabudowę budynkami przeznaczonymi na pobyt ludzi powinna mieć zapewnioną możliwość przyłączenia uzbrojenia działki lub bezpośrednio budynku do zewnętrznych sieci: wodociągowej, kanalizacji sanitarnej i elektroenergetycznej;

2) Zaopatrzenie w wodę na cele bytowe, gospodarcze i przeciwpożarowe należy realizować poprzez przyłączenie do istniejącej oraz nowoprojektowanej sieci wodociągowej.

3) Ustala się obowiązek projektowania i wykonania sieci wodociągowej w sposób uwzględniający potrzeby ochrony przeciwpożarowej zgodnie z zasadami określonymi w przepisach odrębnych dotyczących ochrony przeciwpożarowej, w tym rozmieszczenie hydrantów nadziemnych zapewniających możliwość intensywnego czerpania wody do celów przeciwpożarowych.

4) Ustala się odprowadzanie ścieków przez przyłącza do gminnej sieci kanalizacji sanitarnej, z odprowadzeniem do gminnej oczyszczalni ścieków znajdującej się poza granicami planu.

5) Ustala się nakaz kształtowania powierzchni działek w sposób zabezpieczający sąsiednie tereny przed spływem wód opadowych i roztopowych.

6) Wody opadowe z dróg i działek budowlanych należy odprowadzać na teren nieutwardzony i zagospodarować w granicach nieruchomości bez szkody dla gruntów sąsiednich. Alternatywnie zezwala się na inne rozwiązania zgodne z warunkami określonymi przepisami prawa wodnego i budowlanego.

Wody opadowe z placów utwardzonych i dróg o szczelnej nawierzchni należy odprowadzać po ich oczyszczeniu zgodnie z przepisami odrębnymi.

7) Dopuszcza się lokalizację ww. sieci wodociągowej, kanalizacji sanitarnej, telekomunikacyjnej, gazowej, elektroenergetycznej SN i nN i urządzeń w granicach działek budowlanych z zachowaniem odpowiednich odległości od obiektów budowlanych i urządzeń uzbrojenia terenu, zgodnie z przepisami odrębnymi oraz w sposób niekolidujący z przeznaczeniem terenu i niezmieniający przeznaczenia terenu.

8) Ustala się w robotach budowlanych sieci elektroenergetycznych SN i nN stosowanie infrastruktury liniowej w wykonaniu napowietrznym lub kablowym, a zasilanie odbiorców energii elektrycznej następuje z istniejących lub projektowanych sieci elektroenergetycznych SN, nN, poprzez ich budowę i rozbudowę, według przepisów odrębnych.

9) Ustala się możliwość skablowania istniejących linii napowietrznych niskiego i średniego napięcia 15kV na podstawie właściwych przepisów odrębnych.

10) Dopuszcza się dostosowanie istniejącej infrastruktury elektroenergetycznej do zwiększonego poboru mocy.

11) Dopuszcza się uzupełnienie zasilania w energię elektryczną wytwarzaną ze źródeł odnawialnych, przez urządzenia o mocy do 500kW. Wyklucza się możliwość lokalizacji urządzeń pozyskujących energię z wiatru.

12) W przypadku kolizji planowanego zagospodarowania terenu z istniejącymi urządzeniami elektroenergetycznymi ustala się możliwość przebudowy tych urządzeń elektroenergetycznych na zasadach i zgodnie z przepisami odrębnymi.

4. W granicach planu w zakresie gospodarki odpadami ustala się:

1) wywóz odpadów na składowisko odpadów zlokalizowane poza granicami planu,

2) sposób zagospodarowania odpadów zgodnie z przepisami odrębnymi dot. utrzymania czystości i porządku w gminie.

5. Ustala się zaopatrzenie budynków w energię cieplną ze źródeł charakteryzujących się niskimi wskaźnikami emisji zanieczyszczeń powietrza zgodnie z przepisami odrębnymi.

6. W granicach planu ustala się realizację: sieć kanalizacji sanitarnej i sieci wodociągowej, jako inwestycji z zakresu infrastruktury technicznej, należących do zadań własnych gminy.

§ 12. Lokalizacje inwestycji celu publicznego, o których mowa w przepisach art. 2 pkt. 5 ustawy o planowaniu i zagospodarowaniu przestrzennym.

1. W granicach planu nie ustala się lokalizacji inwestycji celu publicznego o znaczeniu lokalnym i ponadlokalnym, o których mowa przepisach art. 2 pkt. 5 ustawy o planowaniu i zagospodarowaniu przestrzennym.

§ 13. Granice i sposoby zagospodarowania terenów i obiektów podlegających ochronie, ustalonych na podstawie przepisów odrębnych.

1. Obszar planu położony jest w zasięgu Głównego Zbiornika Wód Podziemnych nr 205 "Subzbiornik Warmia". Na przedmiotowym terenie ustala się zakaz działań powodujących obniżenie zwierciadła wód podziemnych.

2. Obszary w granicach planu położone są w obszarze aglomeracji Reszel, w której mają zastosowanie właściwe przepisy odrębne.

§ 14. Ustalenia dotyczące tymczasowego zagospodarowania, urządzania i użytkowania terenów.

1. W granicach planu nie ustala się tymczasowego zagospodarowania, urządzania i użytkowania terenów.

§ 15. Ustalenia dotyczące stawek z tytułu art. 36 ust. 4 ustawy o planowaniu i zagospodarowaniu przestrzennym.

1. Ustala się stawkę procentową służącą naliczeniu jednorazowej opłaty z tytułu wzrostu wartości nieruchomości w związku z uchwaleniem planu w wysokości 30%.

§ 16. Wykonanie uchwały powierza się Burmistrzowi Reszla.

§ 17. Uchwała wchodzi w życie po upływie 14 dni od dnia jej ogłoszenia w Dzienniku Urzędowym Województwa Warmińsko-Mazurskiego.

Przewodniczący Rady
Miejskiej w Reszlu

Andrzej Adamiak

RYSUNEK MIEJSCOWEGO PLANU ZAGOSPODAROWANIA PRZESTRZENNEGO MIASTA RESZLA, W REJONIE UL. KOLEJOWEJ

SKALA 1:1000 20 0 20 40 m

ZAŁĄCZNIK NR 1
DO UCHWAŁY NR V/26/2024
RADY MIEJSKIEJ W RESZLU
Z DNIA ...26.06.2024.. R.

OZNACZENIA:

- Granica planu
- Linie rozgraniczające tereny o różnym przeznaczeniu lub różnych zasadach zagospodarowania
- Nieprzekraczalna linia zabudowy
- Lokalizacja przejścia pieszego
- wymiarowanie wyrażone w metrach

Obszar planu położony jest w całości w Strefie "B" ochrony konseratorskiej

PRZEZNACZENIE:

- U Teren usług
- US Teren usług sportu i rekreacji
- KP Teren komunikacji pieszo-rowerowej

OZNACZENIA I INFORMACJE NA RYSUNKU PLANU WYNIKAJĄCE Z PRZEPISÓW ODRĘBNYCH:

Obszar planu położony jest w zasięgu aglomeracji Reszel

Obszar planu położony jest w zasięgu głównego zbiornika wód podziemnych GZWP nr 205 "Subzbiornik Warmia"

TREŚĆ INFORMACYJNA:

UL. KOLEJOWA

WYRYS ZE STUDIUM UWARUNKOWAŃ I KIERUNKÓW ZAGOSPODAROWANIA PRZESTRZENNEGO MIASTA I GMINY RESZEL

Granica planu

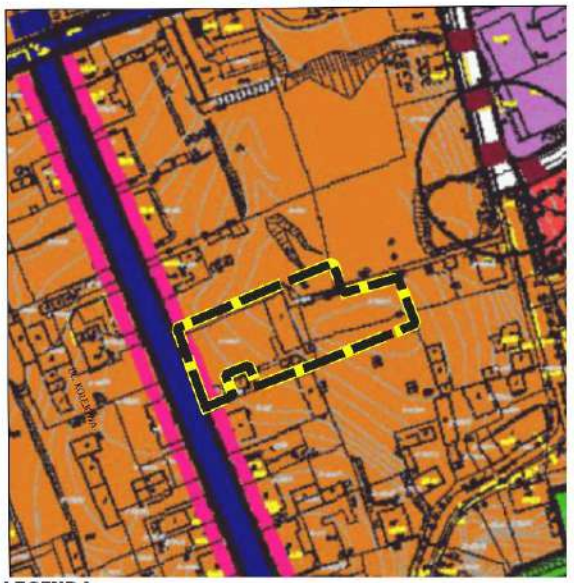

LEGENDA:

ELEMENTY KSZTAŁTUJĄCE STRUKTURĘ PRZESTRZENNĄ:
OBSZARY ZABUDOWANE:
A) OBSZARY KONCENTRACJI FUNKCJI MIESZKANIOWEJ I USŁUGOWEJ

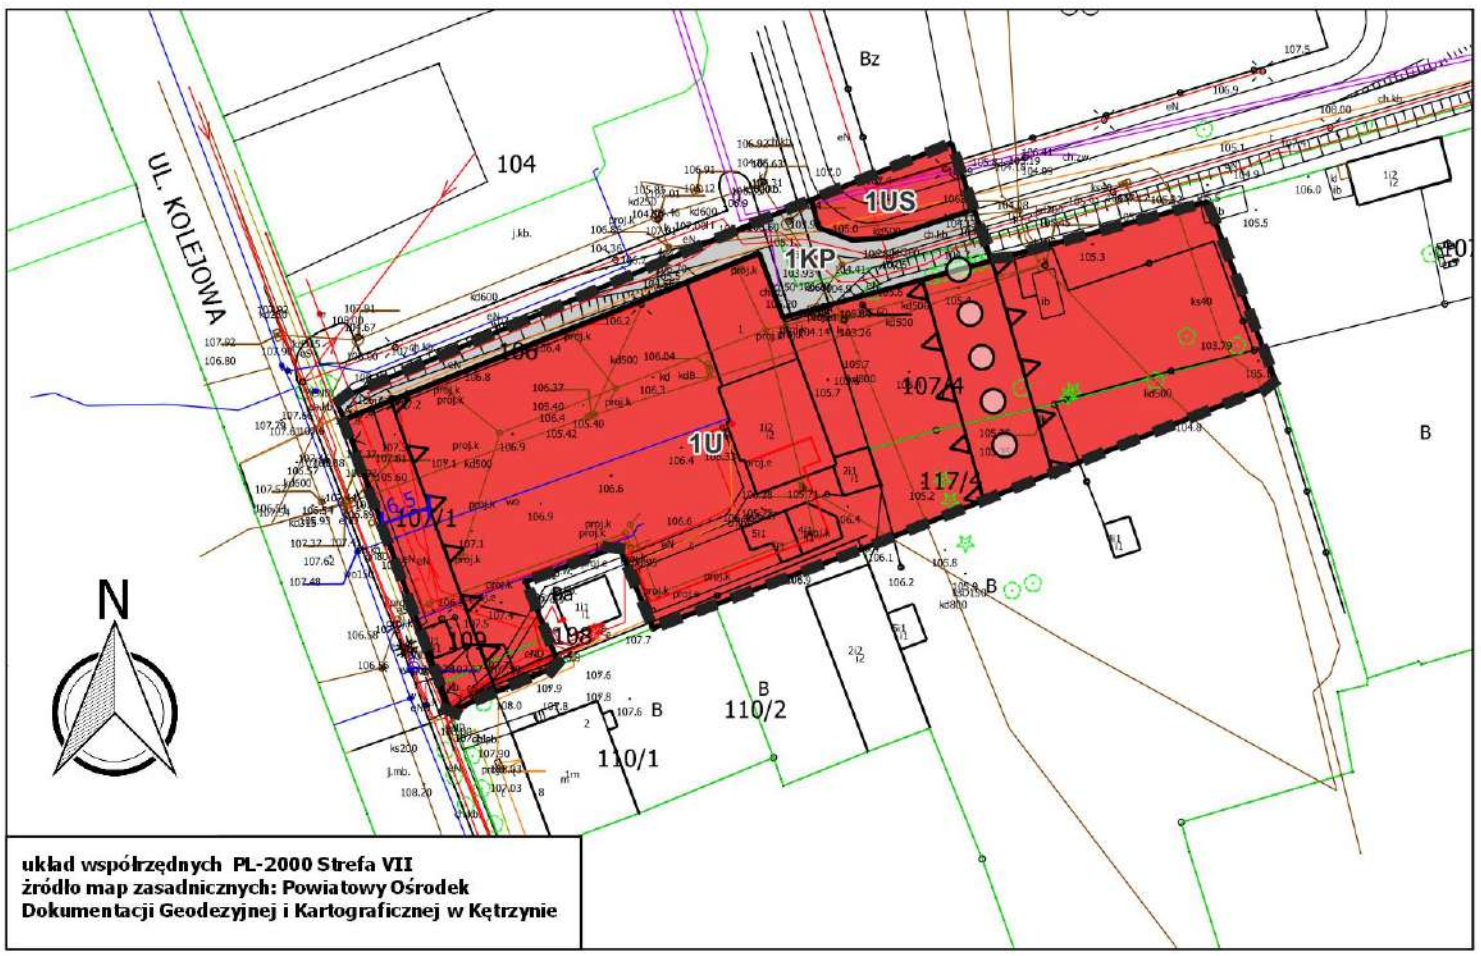

układ współrzędnych PL-2000 Strefa VII
źródło map zasadniczych: Powiatowy Ośrodek Dokumentacji Geodezyjnej i Kartograficznej w Kętrzynie

Załącznik Nr 2
do uchwały Nr V/26/2024
Rady Miejskiej w Reszlu
z dnia 26.05.2024 r.

Na podstawie art. 20 ust. 1 ustawy z dnia 27 marca 2003 r. o planowaniu i zagospodarowaniu przestrzennym (Dz.U. z 2023 r., poz. 977 z późn. zm.) Rada Miejska w Reszlu postanawia, co następuje:

1. Plan miejscowy nie narusza ustaleń studium uwarunkowań i kierunków zagospodarowania przestrzennego miasta i gminy Reszel przyjętego uchwałą LXI/405/2022 Rady Miejskiej w Reszlu z dnia 29 września 2022 r. w sprawie uchwalenia zmiany studium uwarunkowań i kierunków zagospodarowania przestrzennego miasta i gminy Reszel.
2. Do projektu planu na etapie konsultacji społecznych nie wpłynęły uwagi.
3. W związku z treścią §12 ust 1 uchwały w granicach planu nie występują zadania własne gminy z zakresu infrastruktury technicznej, o których mowa w art. 20 ust. 1 ustawy o planowaniu i zagospodarowaniu przestrzennym.
4. W przypadku zaistnienia konieczności budowy nowych lub modernizacji i rozbudowy istniejących sieci infrastruktury technicznej finansowanie przedmiotowych inwestycji odbywać się będzie w trybie przepisów o finansach publicznych w oparciu o budżet miasta lub środki zewnętrzne z uwzględnieniem środków pomocowych i z założeniem możliwości finansowania przez inne podmioty gospodarcze na podstawie przepisów odrębnych, w tym wynikających z ustawy o partnerstwie publiczno-prywatnym.
5. Inwestycje te realizowane przez Gminę, będą finansowane z następujących źródeł:
   a) środki własne budżetu Gminy;
   b) środki UE i budżetu państwa pozyskiwane w ramach unijnych programów pomocowych;
   c) środki innych instytucji i programów krajowych i międzynarodowych;
   d) kredyty i pożyczki, o ile inne źródła okażą się niewystarczające, a Rada Miejska wyrazi zgodę na taką formę finansowania;
   e) inne źródła zewnętrzne w oparciu o przepisy odrębne.
6. Realizacja nadmienionych inwestycji będzie finansowana w trybie przepisów o finansach publicznych stosownie do możliwości budżetowych Gminy.

Załącznik Nr 3 do uchwały Nr V/26/2024
Rady Miejskiej w Reszlu
z dnia 26 czerwca 2024 r.
Zalacznik3.gml

Dane przestrzenne, o których mowa w art. 67a ust. 3 i 5 ustawy z dnia 27 marca 2003 r. o planowaniu i zagospodarowaniu przestrzennym (j.t. Dz.U. z 2020 r. poz. 293 z późn. zm.) ujawnione zostaną po kliknięciu w ikonę