116

UCHWAŁA RADY GMINY WISZNIA MAŁA

z dnia 28 grudnia 2006 r.

zmieniająca uchwałę w sprawie regulaminu przyznawania dodatku za wysługę lat nauczycielom zatrudnionym w placówkach oświatowych Gminy Wisznia Mała

Na podstawie art. 30 ust. 6 pkt 1 ustawy z dnia 26 stycznia 1982 r. – Karta Nauczyciela (t.j. Dz. U. z 2006 r. Nr 97, poz. 674) oraz art. 18 ust. 2 pkt 15 ustawy z dnia 8 marca 1990 r. o samorządzie gminnym (t.j. Dz. U. z 2001 r. Nr 142, poz. 1591 z późn. zm.) Rada Gminy uchwala, co następuje:

§ 1

W uchwale Rady Gminy Wisznia Mała z dnia 26 października 2006 r. nr IV/LII/334/06 w sprawie regulaminu przyznawania dodatku za wysługę lat nauczycielom zatrudnionym w placówkach oświatowych Gminy Wisznia Mała wprowadza się następujące zmiany:

1) § 9 otrzymuje brzmienie:
„Uchwała wchodzi w życie po upływie 14 dni od dnia ogłoszenia w Dzienniku Urzędowym Województwa Dolnośląskiego z mocą obowiązującą od 1 stycznia 2007 r."

§ 2

Wykonanie uchwały powierza się Wójtowi Gminy Wisznia Mała.

§ 3

Uchwała wchodzi w życie po upływie 14 dni od dnia ogłoszenia w Dzienniku Urzędowym Województwa Dolnośląskiego, z mocą obowiązującą od 1 stycznia 2007 r.

PRZEWODNICZĄCY
RADY GMINY

TADEUSZ WYRWAS

117

UCHWAŁA RADY GMINY LEWIN KŁODZKI

z dnia 29 listopada 2006 r.

w sprawie uchwalenia miejscowego planu zagospodarowania przestrzennego terenu zabudowy turystycznej i rekreacyjnej w Lewinie Kłodzkim

Na podstawie art. 18 ust. 2 pkt 5 ustawy z dnia 8 marca 1990 roku o samorządzie gminnym (t.j. Dz. U. z 2001 r. Nr 142, poz. 1591 z późn. zm.), art. 20 i w związku z art. 29 ustawy z dnia 27 marca 2003 roku o planowaniu i zagospodarowaniu przestrzennym (Dz. U. z 2003 r. Nr 80, poz. 717 z późn. zm.) oraz w związku z uchwałą nr XVIII/133/04 Rady Gminy Lewin Kłodzki z dnia 17 marca 2004 roku, o przystąpieniu do sporządzenia miejscowego planu zagospodarowania przestrzennego gminy Lewin Kłodzki oraz po stwierdzeniu zgodności ustaleń miejscowego planu ze studium uwarunkowań i kierunków zagospodarowania przestrzennego gminy Rada Gminy Lewin Kłodzkim uchwala, co następuje:

Rozdział 1

Ustalenia ogólne

§ 1

1. Miejscowy plan zagospodarowania przestrzennego, zwany dalej planem, obejmuje obszar położony w Lewinie Kłodzkim, zgodnie z załącznikiem nr 1.
2. Przedmiotem planu jest:
   1) przeznaczenie terenów oraz wyznaczenie linii rozgraniczających tereny o różnych funkcjach oraz o różnych zasadach zagospodarowania,
   2) określenie parametrów i wskaźników kształtowania zabudowy oraz zagospodarowania terenu, w tym linii zabudowy, gabarytów obiektów i wskaźników intensywności zabudowy,

3) określenie zasad modernizacji, rozbudowy i budowy systemów komunikacji i infrastruktury technicznej.

§ 2

Następujące określenia stosowane w uchwale oznaczają:
1) uchwała – tekst niniejszej uchwały,
2) rysunek planu – należy przez to rozumieć rysunek planu na mapie zasadniczej w skali 1:1000, który stanowi załącznik nr 1 do niniejszej uchwały,
3) teren – obszar wyznaczony na rysunku planu liniami rozgraniczającymi, oznaczony symbolem,
4) przeznaczenie podstawowe terenu – jest to część przeznaczenia terenu, która powinna dominować na danym terenie, w sposób określony w ustaleniach planu,
5) przeznaczenie uzupełniające – jest to część przeznaczenia terenu, które uzupełnia lub wzbogaca przeznaczenie podstawowe w sposób określony w ustaleniach planu,
6) linia rozgraniczająca – linia rozgraniczająca tereny o różnym sposobie użytkowania, którym przypisane są różne ustalenia planu,
7) obowiązująca linia zabudowy – linia na której musi stanąć zewnętrzna krawędź zewnętrznej ściany budynku,
8) powierzchnia zabudowy – obszar zajęty przez budynek lub budynki, ograniczony zewnętrznym obrysem ścian zewnętrznych w rzucie o największej powierzchni, liczonej w zewnętrznym obrysie ścian zewnętrznych,
9) niska intensywność zabudowy – do 50 mieszkańców na hektar,
10) urządzenia towarzyszące obiektom budowlanym – urządzenia techniczne zapewniające możliwość użytkowania obiektu zgodnie z jego przeznaczeniem, jak przyłącza i urządzenia instalacyjne, przejazdy, ogrodzenia, place postojowe, place pod pojemniki na odpadki stałe,
11) obiekt małej architektury – przez co rozumie się urządzenia towarzyszące ciągom pieszym, ulicom, placom i innym przestrzeniom publicznym takie jak: ławki, kosze na śmieci, latarnie, rzeźby, fontanny oraz inne o podobnym charakterze,
12) w przepisach niniejszej uchwały terminy takie jak: obiekt budowlany, budynek, budowla, stosowane są w znaczeniu jakie nadaje im ustawa Prawo Budowlane.

§ 3

1. Integralną częścią uchwały jest rysunek planu, w skali 1:1000, stanowiący załącznik nr 1 do niniejszej uchwały.
2. Kolejnymi załącznikami do uchwały jest rozstrzygnięcie o sposobie rozpatrzenia uwag do projektu planu, stanowiące załącznik nr 2 do niniejszej uchwały.

§ 4

Następujące oznaczenia graficzne na rysunku planu są jego obowiązującymi ustaleniami:
1) oznaczenia ogólne:
   a) granice obszaru objętego planem,
   b) linie rozgraniczające tereny,
   c) symbole identyfikujące tereny,
2) oznaczenia dotyczące kształtowania zabudowy oraz zagospodarowania terenu:
   a) obowiązujące linie zabudowy,
   b) orientacyjne usytuowanie obiektów budowlanych,
   c) obowiązujący układ głównych połaci dachowych,
   d) orientacyjne usytuowanie wejść i wjazdów,
3) oznaczenia dotyczące parcelacji gruntów: projektowane granice działek.

§ 5

1. Ustala się następujące kategorie przeznaczeń terenu:
   1) zabudowa mieszkaniowa jednorodzinna,
   2) usługi turystyczne,
   3) usługi nieuciążliwe – działalność usługowa z wykluczeniem działalności produkcyjnej,
   4) usługi sportu i rekreacji,
   5) zieleń urządzona,
   6) zieleń ogrodowa,
   7) wody płynące,
   8) wody stojące,
   9) tereny rolne,
   10) drogi dojazdowe,
   11) ciągi piesze.
2. Na każdym z terenów zakazuje się przeznaczeń innych niż te, które są dla niego ustalone w planie.

§ 6

Dopuszcza się lokalizacje reklam i tablic informacyjnych wyłącznie na budynkach, natomiast jako wolno stojące wyłącznie w formie obiektów małej architektury.

§ 7

Na terenach, dla których dopuszcza się zabudowę obiektami budowlanymi, dopuszcza się sytuowanie urządzeń towarzyszących obiektom budowlanym, o ile nie jest to sprzeczne z innymi ustaleniami planu.

§ 8

Ustalenia dotyczące systemu transportowego

1. Wyznacza się ulice dojazdowe oznaczone w planie symbolem KD w odniesieniu do których obowiązują następujące ustalenia:
   1) szerokość w liniach rozgraniczających powinna wynosić co najmniej 8 metrów,
   2) obowiązuje jezdnia mająca co najmniej jeden pas ruchu w każdym kierunku jazdy,
   3) dopuszcza się wyznaczenie miejsc postojowych na odcinkach ulic wskazanych w ustaleniach szczegółowych,
   4) dopuszcza się, aby nie wyodrębniać jezdni i chodników.
2. Wyznacza się ciągi piesze, oznaczone w planie symbolem KP w odniesieniu do których obowiązują następujące ustalenia:
   1) szerokość w liniach rozgraniczających powinna wynosić co najmniej 4 metry,
   2) dopuszcza się obiekty małej architektury.

§ 9

Zaopatrzenie w wodę

1. Pokrycie potrzeb w zakresie zaopatrzenia w wodę w obszarze objętym planem nastąpi z istniejącej gminnej sieci wodociągowej.
2. Dopuszcza się prowadzenie sieci wodociągowych w liniach rozgraniczających wszystkich ulic i ciągów pieszych.
3. Ustala się strefę ochronną ograniczonego użytkowania terenu dla istniejącego wodociągu Ø 100 o szerokości 4 metrów od osi wodociągu w obu kierunkach.
4. Dla terenu, o którym mowa w ust. 3, obowiązuje zakaz zabudowy.

§ 10

Odprowadzanie ścieków bytowych

1. Ścieki bytowe z obszaru objętego planem należy doprowadzać do gminnej sieci kanalizacyjnej.
2. Obowiązuje zakaz odprowadzania ścieków bytowych bezpośrednio do gleby, rowów melioracyjnych bądź cieków naturalnych.
3. Dopuszcza się prowadzenie sieci kanalizacyjnej w liniach rozgraniczających wszystkich ulic i ciągów pieszych.

§ 11

Odprowadzanie ścieków opadowych

1. Ścieki opadowe z obszaru objętego planem należy odprowadzać do gminnego systemu kanalizacji deszczowej.
2. Dopuszcza się odprowadzanie ścieków opadowych do indywidualnych zbiorników bezodpływowych z przeznaczeniem dla celów gospodarczych.
3. Dopuszcza się odprowadzanie ścieków opadowych do rowów melioracyjnych i cieków naturalnych, pod warunkiem ich uprzedniego oczyszczenia.
4. Dopuszcza się prowadzenie sieci kanalizacji deszczowej w liniach rozgraniczających wszystkich ulic, i ciągów pieszych.

§ 12

Gospodarka odpadami

1. Dla obiektów budowlanych należy zapewnić miejsca na place pod śmietniki zapewniające możliwość segregacji odpadów.
2. Odpady z terenu objętego planem należy wywozić na komunalne składowisko odpadów.
3. Obowiązuje zakaz gromadzenia jakichkolwiek odpadów w obszarze objętym planem.

§ 13

Zaopatrzenie w energię elektryczną

1. Zaopatrzenie w energię elektryczną z istniejącej sieci energetycznej.
2. Sieci i przyłącza niskiego napięcia należy realizować w formie podziemnych sieci kablowych.
3. Urządzenia zaopatrzenia w energię elektryczna, w szczególności stacje transformatorowe, należy realizować w obrębie terenów przewidzianych pod zabudowę.
4. Dopuszcza się prowadzenie kablowych sieci energetycznych w liniach rozgraniczających wszystkich ulic, i ciągów pieszych.

§ 14

Zaopatrzenie w gaz

1. Zaopatrzenie w gaz docelowo z gminnej sieci gazowej.
2. Dopuszcza się prowadzenie sieci gazowej w liniach rozgraniczających wszystkich ulic, i ciągów pieszych.

§ 15

Zaopatrzenie w energię cieplną

1. Obiekty w obszarze objętym planem mogą być zaopatrywane w energię cieplną w oparciu o następujące źródła ciepła:
   1) gaz ziemny,
   2) olej opałowy,
   3) energię elektryczną,
   4) energię słoneczną,
   5) energię geotermalną,
   6) energię ze źródeł odnawialnych,
   7) ekologiczne systemy ogrzewania na paliwa stałe.

§ 16

Przyłącza telekomunikacyjne

1. Sieci i przyłącza telekomunikacyjne realizować wyłącznie w formie podziemnych linii kablowych.
2. Zakazuje się realizacji urządzeń sieci radiokomunikacyjnych, anten telefonii komórkowej w formie wolno stojących budynków i budowli.
3. Dopuszcza się prowadzenie kablowych sieci telekomunikacyjnych w liniach rozgraniczających wszystkich ulic, i ciągów pieszych.

Rozdział 2

Ustalenia strefowe

§ 17

1. Ustala się strefę „Zabudowa mieszkaniowa i usługi turystyczne" oznaczoną na rysunku planu symbolem MN/UT-1.
2. Dla terenów należących do strefy MN/UT-1 ustala się następujące kategorie przeznaczeń terenu:
   1) przeznaczenie podstawowe: zabudowa mieszkaniowa jednorodzinna,
   2) przeznaczenie uzupełniające:
      a) usługi turystyczne,
      b) zieleń ogrodowa,
      c) wody stojące.
3. Dla terenów należących do strefy MN/UT-1 ustala się niską intensywność zabudowy.
4. Dla terenów należących do strefy MN/UT-1 obowiązują następujące ustalenia dotyczące ukształtowania budynków:
   1) liczba nadziemnych kondygnacji nie może być większa niż 2 kondygnacje, licząc łącznie z poddaszem,
   2) obowiązują dachy dwuspadowe o nachyleniu połaci dachowych pod kątem 45 stopni,
   3) obowiązuje kalenicowy układ budynków, kalenicą równolegle do obowiązującej linii zabudowy zgodnie z rysunkiem planu,
   4) ustala się maksymalną wysokość zabudowy na 15 metrów,

5) projektowane budynki powinny nawiązywać formą i detalem do regionalnej architektury sudeckiej.

5. Dla terenów, należących do strefy MN/UT-1 obowiązują następujące ustalenia dotyczące sposobu zagospodarowania terenu:
   1) wyznacza się obowiązujące linie zabudowy, o przebiegu pokazanym na rysunku planu,
   2) powierzchnia zabudowy wszelkich kubaturowych obiektów budowlanych nie może przekraczać 20% powierzchni działki,
   3) co najmniej 60% działki należy zagospodarować jako powierzchnie niezabudowane i nieutwardzone, w formie zieleni ogrodowej,
   4) dopuszcza się obiekty gospodarcze i obiekty małej architektury.

Rozdział 3

Ustalenia szczegółowe

§ 18

Tereny 1MN/UT-1, 2MN/UT-1, 3MN/UT-1

1. Dla terenów oznaczonych w planie symbolami 1MN/UT-1, 2MN/UT-1, 3MN/UT-1, obowiązują ustalenia strefowe dla strefy MN/UT-1 zawarte w § 17.
2. Wjazdy i wejścia na tereny, o których mowa w ust. 1, należy realizować z ulicy dojazdowej oznaczonej na rysunku planu symbolem 2KD zgodnie z rysunkiem planu.

§ 19

Teren 4MN/UT-1

1. Dla terenu oznaczonego w planie symbolem 4MN/UT-1, obowiązują ustalenia strefowe dla strefy MN/UT-1 zawarte w § 17.
2. Wjazdy i wejścia na teren, o którym mowa w ust. 1, należy realizować z ulic dojazdowych oznaczonych na rysunku planu symbolami 2KD, 3KD, 4KD, 5KD zgodnie z rysunkiem planu.

§ 20

Tereny 5MN/UT-1, 6MN/UT-1

1. Dla terenu oznaczonego w planie symbolem 5MN/UT-1, 6MN/UT-1 obowiązują ustalenia strefowe dla strefy MN/UT-1 zawarte w § 17.
2. Wjazdy i wejścia na teren, o którym mowa w ust. 1, należy realizować z ulicy dojazdowej oznaczonej na rysunku planu symbolem 6KD zgodnie z rysunkiem planu.

§ 21

Teren 7MN/UT-1

1. Dla terenu oznaczonego w planie symbolem 7MN/UT-1, obowiązują ustalenia strefowe dla strefy MN/UT-1 zawarte w § 17.
2. Wjazdy i wejścia na teren, o którym mowa w ust. 1, należy realizować z ulicy lokalnej oznaczonej na rysunku planu symbolem KL zgodnie z rysunkiem planu.

§ 22

Teren MN/UT

1. Dla terenu oznaczonego na rysunku planu symbolem MN/UT ustala się następujące kategorie przeznaczeń terenu:
   1) przeznaczenie podstawowe: zabudowa mieszkaniowa jednorodzinna,
   2) przeznaczenie uzupełniające:
      a) usługi turystyczne,
      b) zieleń ogrodowa,
      c) wody płynące,
      d) wody stojące.
2. Dla terenu, o którym mowa w ust. 1, ustala się niską intensywność zabudowy.
3. Dla terenu, o którym mowa w ust. 1, obowiązują następujące ustalenia dotyczące ukształtowania budynków:
   1) liczba nadziemnych kondygnacji nie może być większa niż 2 kondygnacje, licząc łącznie z poddaszem,
   2) obowiązują dachy dwuspadowe o nachyleniu połaci dachowych pod kątem 45 stopni,
   3) ustala się maksymalną wysokość zabudowy na 15 metrów,
   4) projektowane budynki powinny nawiązywać formą i detalem do regionalnej architektury sudeckiej.
4. Dla terenu, o którym mowa w ust. 1, obowiązują następujące ustalenia dotyczące sposobu zagospodarowania terenu:
   1) ustala się obowiązującą linię zabudowy o przebiegu wyznaczonym istniejącą zabudową,
   2) powierzchnia zabudowy wszelkich kubaturowych obiektów budowlanych nie może przekraczać 20% powierzchni działki,
   3) co najmniej 60% działki należy zagospodarować jako powierzchnie niezabudowane i nieutwardzone, w formie zieleni ogrodowej,
   4) dopuszcza się obiekty gospodarcze i obiekty małej architektury.
5. Wjazdy i wejścia na teren, o którym mowa w ust. 1, należy realizować z ulicy lokalnej oznaczonej na rysunku planu symbolem KL zgodnie z rysunkiem planu.

§ 23

Teren MN/U

1. Dla terenu oznaczonego na rysunku planu symbolem MN/U ustala się następujące kategorie przeznaczeń terenu:
   1) przeznaczenie podstawowe: zabudowa mieszkaniowa jednorodzinna,
   2) przeznaczenie uzupełniające:
      a) usługi nieuciążliwe,
      b) zieleń ogrodowa.
2. Dla terenu, o którym mowa w ust. 1, obowiązują następujące ustalenia dotyczące ukształtowania budynków:
   1) liczba nadziemnych kondygnacji nie może być większa niż 2 kondygnacje, licząc łącznie z poddaszem,
   2) obowiązują dachy dwuspadowe o nachyleniu połaci dachowych pod kątem 45 stopni,
   3) obowiązuje kalenicowy układ budynku, kalenicą równolegle do obowiązującej linii zabudowy zgodnie z rysunkiem planu,
   4) ustala się maksymalną wysokość zabudowy na 15 metrów,

5) projektowane budynki powinny nawiązywać formą i detalem do regionalnej architektury sudeckiej.

3. Dla terenu, o którym mowa w ust. 1, obowiązują następujące ustalenia dotyczące sposobu zagospodarowania terenu:
   1) ustala się obowiązującą linię zabudowy o przebiegu pokazanym na rysunku planu,
   2) powierzchnia zabudowy wszelkich kubaturowych obiektów budowlanych nie może przekraczać 20% powierzchni działki,
   3) co najmniej 60% działki należy zagospodarować jako powierzchnie niezabudowane i nieutwardzone, w formie zieleni ogrodowej,
   4) dopuszcza się obiekty gospodarcze i obiekty małej architektury.
4. Wjazdy i wejścia na teren, o którym mowa w ust. 1, należy realizować z ulicy dojazdowej oznaczonej na rysunku planu symbolem 6KD zgodnie z rysunkiem planu.

§ 24

Teren US

1. Dla terenu oznaczonego na rysunku planu symbolem US ustala się kategorie przeznaczenia terenu: usługi sportu i rekreacji.
2. Dla terenu, o którym mowa w ust. 1, dopuszcza się realizację urządzeń sportowych i obiektów małej architektury, przy wcześniejszym opracowaniu koncepcji architektoniczno- urbanistycznej zagospodarowania terenu, sporządzonej przez uprawnionego architekta lub urbanistę.
3. Wjazdy i wejścia na teren, o którym mowa w ust. 1, należy realizować z ulic dojazdowych oznaczonych na rysunku planu symbolami 4KD, 6KD, oraz z ciągów pieszych oznaczonych na rysunku planu symbolami 2KP, 3KP i 4KP zgodnie z rysunkiem planu.

§ 25

Teren 1RZ, 2RZ

1. Dla terenów oznaczonych na rysunku planu symbolami 1RZ, 2RZ ustala się przeznaczenie terenu: tereny rolne.
2. Dla terenu, o którym mowa w ust. 1, obowiązuje zakaz zabudowy.

§ 26

Teren ZP

1. Dla terenu oznaczonego na rysunku planu symbolem ZP ustala się przeznaczenie terenu:
   1) zieleń urządzona,
   2) wody stojące.
2. Dla terenu, o którym mowa w ust. 1, obowiązuje zakaz zabudowy.
3. Dla terenu, o którym mowa w ust. 1, dopuszcza się obiekty małej architektury.

§ 27

Teren 1KD

1. Dla terenu oznaczonego na rysunku planu symbolem KD ustala się przeznaczenie terenu: ulica dojazdowa.
2. Dla terenu, o którym mowa w ust. 1, obowiązują ustalenia zawarte w § 8 ust. 1.

§ 28

Teren 2KD, 3KD, 4KD, 5KD, 6KD

1. Dla terenów oznaczonych na rysunku planu symbolami 2KD, 3KD, 4KD, 5KD, 6KD ustala się przeznaczenie terenu: ulice dojazdowe w formie sięgacza z placem do zawracania jak na rysunku planu.
2. Dla terenów, o których mowa w ust. 1, obowiązują ustalenia zawarte w § 8 ust. 1.
3. Dla terenów, o których mowa w ust. 1, dopuszcza się wyznaczenie miejsc postojowych w obrębie placów do zawracania.

§ 29

Teren 1KP, 2KP, 3KP, 4KP

1. Dla terenów oznaczonych na rysunku planu symbolami 1KP, 2KP, 3KP, 4KP ustala się przeznaczenie terenu: ciąg pieszy.
2. Dla terenów, o których mowa w ust. 1, obowiązują ustalenia zawarte w § 8 ust. 2.

Rozdział 4

Ustalenia końcowe

§ 30

1. Na podstawie art. 36 ust. 4 ustawy z dnia 27 marca 2003 roku o planowaniu i zagospodarowaniu przestrzennym ustala się jednorazową opłatę od wzrostu wartości nieruchomości zabudowanej i przeznaczonej do zabudowy, w wysokości 30%.
2. Określona w ust. 1 stawka procentowa jest podstawą do naliczenia i pobrania jednorazowej opłaty należnej od właściciela nieruchomości dla Gminy Lewin Kłodzki przy zbyciu nieruchomości.

§ 31

Wykonanie niniejszej uchwały powierza się Wójtowi Gminy Lewin Kłodzki.


§ 32

1. Uchwała podlega ogłoszeniu w Dzienniku Urzędowym Województwa Dolnośląskiego.
2. Uchwała podlega publikacji zgodnie z art. 29 ust. 2 wyżej powołanej ustawy o planowaniu i zagospodarowaniu przestrzennym.
3. Uchwała wchodzi w życie po upływie 30 dni od dnia ogłoszenia jej w Dzienniku Urzędowym Województwa Dolnośląskiego.

PRZEWODNICZĄCA
RADY GMINY

EWA KUBIŃSKA

Załącznik nr 1 do uchwały Rady Gminy Lewin Kłodzki z dnia 29 listopada 2006 r. (poz. 117)

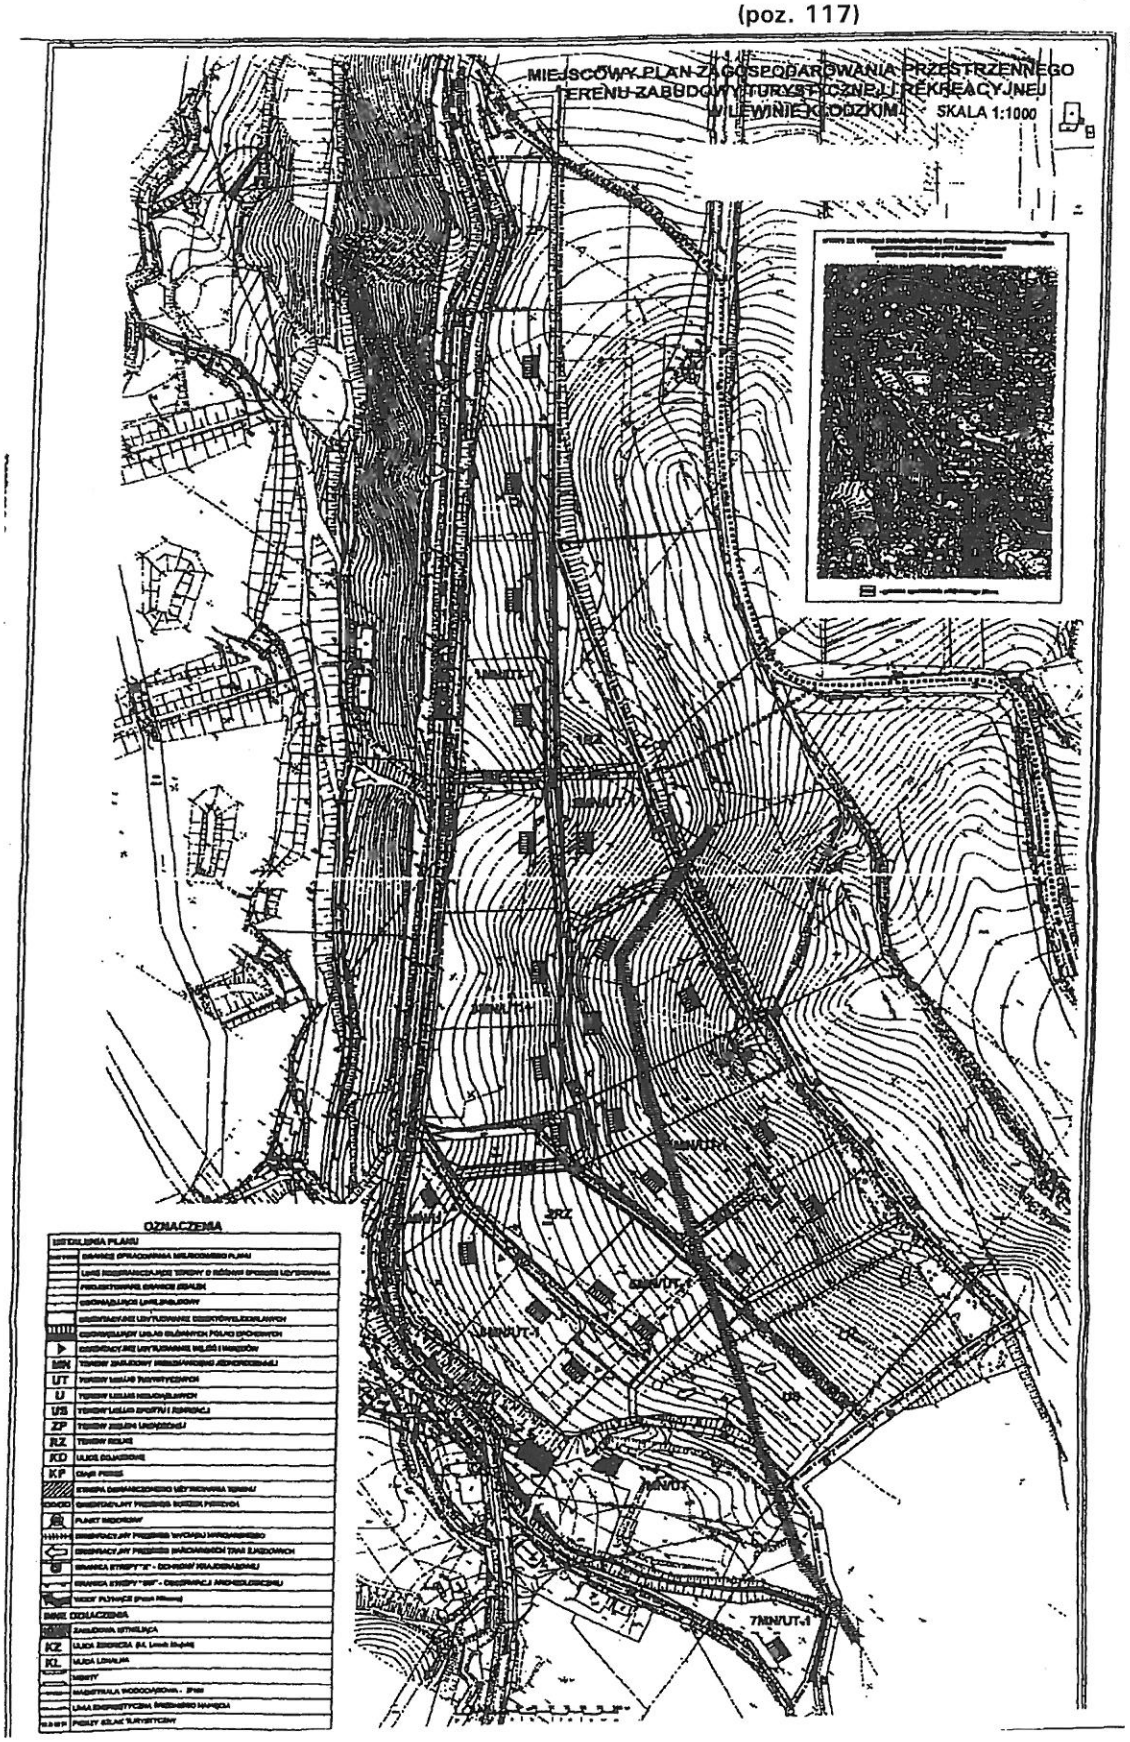

Załącznik nr 2 do uchwały Rady Gminy Lewin Kłodzki z dnia 29 listopada 2006 r. (poz. 117)

Zawierający informację o sposobie rozpatrzenia uwag do projektu planu oraz o sposobie realizacji zapisanych w planie inwestycji z zakresu infrastruktury technicznej, należących do zadań własnych gminy i zasady ich finansowania.

1. **Rozstrzygnięcie o sposobie rozpatrzenia uwag do projektu planu.**
Projekt miejscowego planu zagospodarowania przestrzennego terenu zabudowy turystycznej i rekreacyjnej w Lewinie Kłodzkim był wyłożony do publicznego wglądu, w siedzibie Urzędu Gminy Lewin Kłodzki, **w dniach od 13 kwietnia 2006 r. do 4 maja 2006 r.** Informację o: terminie wyłożenia planu do publicznego wglądu, terminie dyskusji publicznej i możliwości wnoszenia uwag, Wójt Gminy Lewin Kłodzki ogłosił poprzez ogłoszenie umieszczone w tygodniku „EUROREGIO GLACENSIS" z dnia 5 kwietnia 2006 r., oraz na tablicy ogłoszeń urzędowych Urzędu Gminy Lewin Kłodzki.

W trakcie wyłożenia projektu miejscowego planu zagospodarowania przestrzennego terenu zabudowy turystycznej i rekreacyjnej, oraz w terminie 21 dni po wyłożeniu planu do publicznego wglądu nie wpłynęły żadne uwagi.

W dniu 20 kwietnia 2006 roku o godz. 11^{00} wyznaczono termin dyskusji publicznej. Stawili się projektanci planu oraz współpracujący przedstawiciele Urzędu Gminy. Nie przybyli inni zainteresowani projektem planu. Nie zgłoszono żadnych uwag do projektu planu. Stwierdza się, że projekt miejscowego planu zagospodarowania przestrzennego terenu zabudowy turystycznej i rekreacyjnej w Lewinie Kłodzkim zyskał akceptację zainteresowanych stron oraz społeczeństwa gminy Lewin Kłodzki.

2. **Rozstrzygnięcie o sposobie realizacji, zapisanych w planie, inwestycji z zakresu infrastruktury technicznej, należących do zadań własnych gminy oraz zasadach ich finansowania.**
Dla potrzeb miejscowego planu, wymienionego w punkcie 1, opracowano „Prognozę skutków finansowych uchwalenia miejscowego planu zagospodarowania przestrzennego" zawierającą:
1) analizę ustaleń planu miejscowego,
2) analizę planowanych prac inwestycyjnych,
3) analizę i prognozę kosztów inwestycyjnych i dochodów.
Realizacja programu miejscowego planu zagospodarowania przestrzennego nie wymaga wykonania prac infrastrukturalnych należących do zadań gminy.
Z opracowanej prognozy kosztów i dochodów wynika, że końcowy wynik finansowy jest dodatni i wynosi 432 852 zł przy założeniu w opracowanej prognozie uzyskania maksymalnej opłaty planistycznej.

118

UCHWAŁA RADY GMINY CZERNICA

z dnia 28 grudnia 2006 r.

w sprawie uchylenia uchwały Rady Gminy Czernica nr II/10/2006 z dnia 6 grudnia 2006 r. w sprawie zmiany uchwały Rady Gminy Czernica nr XXXVIII/370/2006 z dnia 26 października 2006 r. w sprawie określenia na rok 2007 wysokości stawek podatku od środków transportowych obowiązujących na obszarze Gminy Czernica oraz wprowadzenia zwolnień podmiotowych z tego podatku

Na podstawie art. 18 ust. 2 pkt 8 ustawy z dnia 8 marca 1990 r. o samorządzie gminnym (t.j. Dz. U. z 2001 r. Nr 142, poz. 1591 ze zm.), art. 10 ust. 1, art. 12 ust. 4 ustawy z dnia 12 stycznia 1991 r. o podatkach lokalnych (t.j. Dz. U. z 2006 r. Nr 121, poz. 844) oraz obwieszczenia Ministra Finansów z dnia 10 października 2006 r. w sprawie stawek podatku od środków transportowych obowiązujących w 2007 r. (M. P. z 19 października 2006 r. Nr 72, poz. 721) Rada Gminy Czernica uchwala, co następuje: