(12)

DZIENNIK URZĘDOWY
WOJEWÓDZTWA DOLNOŚLĄSKIEGO

Wrocław, dnia 20 maja 2014 r.

Poz. 2425

Elektronicznie podpisany przez:
Matylda Furmanek
Data: 2014-05-20 15:14:19

UCHWAŁA NR L/292/14
RADY GMINY LEWIN KŁODZKI

z dnia 31 marca 2014 r.

w sprawie uchwalenia miejscowego planu zagospodarowania przestrzennego terenu zabudowy mieszkaniowej w obrębie Jeleniów w gminie Lewin Kłodzki

Na podstawie art. 18 ust. 2 pkt 5 ustawy z dnia 8 marca 1990 roku o samorządzie gminnym (Dz. U. z 2013 r. poz. 594 ze zm.), art. 20 ust. 1 ustawy z dnia 27 marca 2003 roku o planowaniu i zagospodarowaniu przestrzennym (t.j. Dz. U. z 2012 r., poz. 647 ze zm.), w związku z uchwałą nr XXV/142/12 Rady Gminy Lewin Kłodzki z dnia 28 czerwca 2012 roku, w sprawie przystąpienia do sporządzenia Miejscowego planu zagospodarowania przestrzennego terenu zabudowy mieszkaniowo-usługowej w obrębie Jeleniów w gminie Lewin Kłodzki, oraz uchwały nr XXXVI/211/13 Rady Gminy Lewin Kłodzki z dnia 27 marca 2013 r. w sprawie zmiany uchwały nr XXV/142/12 Rady Gminy Lewin Kłodzki z dnia 28 czerwca 2012 roku w sprawie przystąpienia do sporządzenia Miejscowego planu zagospodarowania przestrzennego terenu zabudowy mieszkaniowo-usługowej w obrębie Jeleniów w gminie Lewin Kłodzki, po stwierdzeniu, że ustalenia planu miejscowego nie naruszają ustaleń „Studium uwarunkowań i kierunków zagospodarowania przestrzennego gminy Lewin Kłodzki, uchwalonego uchwałą nr XL/289/02 z dnia 7 sierpnia 2002 r. ze zmianami (zmiana Studium uwarunkowań i kierunków zagospodarowania przestrzennego gminy Lewin Kłodzki uchwalona uchwałą nr LIII/308/06 Rady Gminy Lewin Kłodzki z dnia 27 września 2006 roku), Rada Gminy Lewin Kłodzki uchwala, co następuje

DZIAŁ I

Ustalenia dla całego obszaru objętego planem miejscowym

Rozdział 1

Ustalenia ogólne

§ 1. 1. Uchwala się miejscowy plan zagospodarowania przestrzennego terenu zabudowy mieszkaniowej w obrębie Jeleniów w gminie Lewin Kłodzki, zwany dalej planem miejscowym.

2. Przebieg granic obszaru objętego planem miejscowym przedstawiono na rysunku planu w skali 1:1000 stanowiącym załącznik nr 1 do niniejszej uchwały.

§ 2. 1. Integralną częścią uchwały jest rysunek planu miejscowego o którym mowa w § 1 ust. 2, stanowiący załącznik nr 1;

2. Załącznikami do niniejszej uchwały, ponadto są:

1) rozstrzygnięcie o sposobie rozpatrzenia uwag wniesionych do wyłożonego do publicznego wglądu projektu planu miejscowego, stanowiące załącznik nr 2;
2) rozstrzygnięcie o sposobie realizacji zapisanych w planie miejscowym inwestycji z zakresu infrastruktury technicznej, które należą do zadań własnych gminy, oraz zasadach ich finansowania, zgodnie z przepisami o finansach publicznych, stanowiące załącznik nr 3.

§ 3. 1. W ustaleniach planu miejscowego nie określa się:

1) zasad ochrony dóbr kultury współczesnej – ze względu na brak potrzeby takich ustaleń;
2) granic i sposobów zagospodarowania terenów lub obiektów szczególnego zagrożenia powodzią oraz osuwania się mas ziemnych – ze względu na brak takich terenów i obszarów;
3) sposobu i terminu tymczasowego zagospodarowania, urządzania i użytkowania terenów – ze względu na brak potrzeby takich ustaleń.

§ 4. 1. Następujące oznaczenia graficzne zawarte na rysunku planu stanowią ustalenia planu miejscowego:
1) granice obszaru objętego planem miejscowym;
2) linie rozgraniczające tereny o różnym przeznaczeniu lub różnych zasadach zagospodarowania;
3) nieprzekraczalne linie zabudowy;
4) symbole identyfikujące teren;
5) granice strefy „OW" obserwacji archeologicznej;

2. Pozostałe oznaczenia graficzne zawarte na rysunku planu miejscowego mają charakter informacyjny i nie stanowią ustaleń planu miejscowego.

§ 5. 1. Ustala się następujące przeznaczenia terenu:
1) MN – teren zabudowy mieszkaniowej jednorodzinnej;
2) KDW – teren komunikacji – droga wewnętrzna.

2. W ramach przeznaczenia terenów dopuszcza się lokalizację elementów zagospodarowania terenu zapewniających prawidłowe korzystanie z terenu zgodnie z ich przeznaczeniem jak: obiekty towarzyszące garażowo-gospodarcze, drogi wewnętrzne, place manewrowe, miejsca do parkowania dla samochodów, dojścia i dojazdy, uzbrojenie terenu, zieleń, obiekty małej architektury.

3. Na każdym z terenów zakazuje się przeznaczeń innych niż te, które są dla niego ustalone w planie miejscowym.

Rozdział 2

Ustalenia dotyczące ochrony krajobrazu i kształtowania ładu przestrzennego

§ 6. 1. Ustalenia dotyczące sytuowania urządzeń reklamowych:
1) dopuszcza się sytuowanie urządzeń reklamowych na budynkach oraz wolnostojących urządzeń reklamowych, wyłącznie takich, które nie będą stwarzały zagrożenia bezpieczeństwa ruchu drogowego i dotyczyć będą działalności prowadzonej w obszarze objętym planem miejscowym;
2) dla wolnostojących urządzeń reklamowych ustala się maksymalną powierzchnię reklamową do 2 m^2 i maksymalną wysokość do 2 m mierzoną od poziomu terenu przy urządzeniu do jego najwyższego punktu;
3) dla urządzeń reklamowych umieszczonych na budynkach ustala się maksymalną powierzchnię reklamową do 2 m^2 mierzoną dla jednego budynku;
4) ustala się zakaz umieszczania urządzeń reklamowych na ogrodzeniach.

2. Ustala się strefę „K" ochrony krajobrazu, w której obowiązuje zakaz stosowania ogrodzeń z betonowych elementów prefabrykowanych.

3. Ustala się granicę strefy „OW" obserwacji archeologicznej o przebiegu oznaczonym na rysunku planu miejscowego.

Rozdział 3

Ustalenia dotyczące ochrony i kształtowania środowiska

§ 7. 1. Obszar objęty zmianą planu miejscowego położony jest w granicach:
1) Jednostki planistycznej gospodarowania wodami – jednolitej części wód powierzchniowych (JCWP) – o kodzie PLRW500049469, która stanowi część scalonej części wód Dopływy Metuje (Zidowka, Szybka, Czernica) (SO1202), dla której zgodnie z Ustawą Prawo wodne – obowiązują ustalenia wynikające z Planu gospodarowania wodami na obszarze dorzecza Odry;
2) Obszaru Głównego Zbiornika Wód Podziemnych GZWP 341 „Niecka wewnątrzsudecka Kudowa-Zdrój – Bystrzyca Kłodzka wyznaczonych wg „Mapy Głównych Zbiorników Wód Podziemnych – GZWP wymagających szczególnej ochrony";
3) Terenu górniczego i obszaru górniczego „Kudowa";
4) Otuliny Parku Narodowego Gór Stołowych – dla której obowiązują zapisy ustawy o ochronie przyrody;
5) Obszaru Specjalnej Ochrony ptaków Natura 2000 Góry Stołowe PLB 020006 dla którego obowiązują zapisy ustawy o ochronie przyrody.

2. Przy zagospodarowaniu obszaru objętego planem należy uwzględnić ograniczenia w użytkowaniu i zagospodarowaniu terenów wynikające z przepisów odrębnych dotyczących obszarów, o których mowa w ust. 1 pkt 1, pkt 2 i pkt 3.

3. Teren objęty granicami planu miejscowego jest położony w pobliżu potoku Klikawa może być narażony na niebezpieczeństwo zalania wodami powodziowymi.

4. W zakresie ochrony przed hałasem ustala się dopuszczalny poziom hałasu określony w przepisach odrębnych dla terenów oznaczonych na rysunku planu miejscowego symbolami 1-MN, 2-MN jak dla terenów zabudowy mieszkaniowej jednorodzinnej.

5. W zakresie ochrony przed promieniowaniem elektromagnetycznym niejonizującym nowo realizowane linie elektroenergetyczne Ś.N. 20 kV prowadzić jako doziemne linie kablowe.

Rozdział 4

Ustalenia dotyczące ochrony i kształtowania dziedzictwa kulturowego

§ 8. 1. Teren objęty granicami planu miejscowego zlokalizowany jest w obszarze obserwacji archeologicznej „OW", wyznaczonym dla średniowiecznej wsi w granicach nowożytnego siedliska, dla której obowiązują przepisy odrębne z zakresu ochrony konserwatorskiej.

2. Teren objęty granicami planu miejscowego znajduje się w granicach historycznego układu ruralistycznego, dla którego obowiązują zapisy w Dz. II § 12 ust. 2 pkt 5 oraz § 13 ust. 2 pkt 5 niniejszej uchwały.

Rozdział 5

Ustalenia dotyczące zasad scalania i podziałów nieruchomości

§ 9. 1. W zakresie szczegółowych zasad i warunków scalania i podziału nieruchomości ustala się:

1) w zakresie minimalnych powierzchni działek ustala się 2,0 m²;
2) w zakresie minimalnych frontów działek ustala się 1,0 m;
3) kąt położenia granic działek w stosunku do pasa drogowego powinien zawierać się w przedziale od 45° do 135°.

Rozdział 6

Ustalenia dotyczące infrastruktury technicznej

§ 10. 1. Teren objęty opracowaniem planu miejscowego komunikacyjnie będzie obsługiwany z dróg wewnętrznych.

2. W zakresie zaopatrzenia w wodę ustala się zaopatrzenie z sieci wodociągowej, z uwzględnieniem dostępności wody dla celów przeciwpożarowych zgodnie z przepisami odrębnymi;

3. W zakresie gospodarki ściekowej ustala się odprowadzanie ścieków bytowych do sieci kanalizacyjnej;

4. W zakresie odprowadzania wód opadowych i roztopowych ustala się:

1) wody opadowe i roztopowe z nawierzchni dróg, placów manewrowych i miejsc postojowych dla samochodów powinny być odprowadzane poprzez urządzenia do zbierania zanieczyszczeń, w tym substancji ropopochodnych do sieci kanalizacji deszczowej, rowów melioracyjnych lub cieków naturalnych;
2) wody opadowe i roztopowe z pozostałych nawierzchni powinny być odprowadzane do kanalizacji deszczowej, rowów melioracyjnych lub cieków naturalnych;
3) dopuszcza się zagospodarowanie wód opadowych i roztopowych z pozostałych nawierzchni w obrębie działek budowlanych.

5. W zakresie gospodarki odpadami ustala się wymóg prowadzenia zorganizowanej, selektywnej gospodarki odpadami na zasadach określonych w regulaminie utrzymania czystości i porządku na terenie gminy oraz w przepisach odrębnych.

6. W zakresie zaopatrzenia w energię elektryczną ustala się:

1) zaopatrzenie w energię elektryczną z istniejącej i projektowanej sieci energetycznej;
2) sieci średniego i niskiego napięcia oraz przyłącza energetyczne należy realizować w formie podziemnych sieci kablowych; w uzasadnionych przypadkach spowodowanych istniejącymi warunkami terenowymi lub istniejącym zagospodarowaniem dopuszcza się realizację sieci napowietrznych;
3) urządzenia zaopatrzenia w energię elektryczną, w szczególności stacje transformatorowe, należy realizować w obrębie terenów przewidzianych pod zabudowę;

7. W zakresie zaopatrzenia w energię cieplną ustala się zaopatrzenie w oparciu o następujące źródła ciepła: gaz ziemny, olej opałowy, energię elektryczną, energię ze źródeł odnawialnych, niskoemisyjne – wysokosprawne systemy ogrzewania na paliwa stałe.

8. W zakresie zaopatrzenia w gaz ustala się zaopatrzenie z istniejącej i projektowanej rozdzielczej sieci gazowej.

9. W zakresie telekomunikacji ustala się:

1) sieci i przyłącza telekomunikacyjne należy realizować w podziemnych kanałach kablowych lub w formie podziemnych linii kablowych;
2) dopuszcza się lokalizację infrastruktury telekomunikacyjnej o nieznacznym oddziaływaniu oraz innych urządzeń infrastruktury telekomunikacyjnej z zastrzeżeniem, że lokalizacja tych urządzeń jest zgodna z przepisami odrębnymi.

10. Dopuszcza się sytuowanie urządzeń oraz sieci infrastruktury technicznej na wszystkich terenach, o ile ustalenia Działu II nie stanowią inaczej oraz sytuowanie tych urządzeń i sieci nie koliduje z istniejącymi lub projektowanymi elementami zagospodarowania terenów.

11. Ustala się zakaz lokalizowania reklam wzdłuż drogi krajowej nr 8 (drogi międzynarodowej E 67).

Rozdział 7

Ustalenia dotyczące minimalnej liczby miejsc do parkowania oraz sposobu ich realizacji

§ 11. 1. W zakresie minimalnej liczby miejsc do parkowania oraz sposobu ich realizacji ustala się:

1) miejsca postojowe dla samochodów należy realizować jako terenowe miejsca postojowe lub jako miejsca postojowe w budynkach;
2) minimalną ilość miejsc postojowych dla samochodów dla poszczególnych terenów określono w zależności od potrzeb w ustaleniach działu II.

DZIAŁ II

Ustalenia szczegółowe dla terenów

§ 12. 1. Dla terenu oznaczonego na rysunku planu symbolami 1-MN ustala się przeznaczenie: zabudowa mieszkaniowa jednorodzinna z dopuszczeniem funkcji usług wbudowanych.

2. Dla terenów, o których mowa w ust. 1 obowiązują następujące ustalenia dotyczące kształtowania zabudowy oraz sposobu zagospodarowania terenu:

1) maksymalna wysokość zabudowy 16 m licząc od poziomu parteru;
2) do trzech kondygnacji nadziemnych łącznie z poddaszem użytkowym;
3) gabaryty obiektu: wysokość okapu maksimum 8 m, nachylenie połaci dachowych od 30°–50°;
4) poziom parteru minimum 0,50 m nad poziomem projektowanego terenu w miejscu styku obiektu z najwyżej położoną częścią działki;
5) ustala się zakaz stosowania materiałów takich jak blachodachówka, blacha trapezowa, siding, oraz wszystkie inne materiały obce tradycji architektonicznej regionu.
6) dopuszcza się sytuowanie parterowych budynków gospodarczych i garaży;
7) wyznacza się nieprzekraczalne linie zabudowy w odległości 6 m od linii rozgraniczającej drogi;
8) ustala się wskaźnik intensywności zabudowy 0,02–0,40;
9) ustala się minimalny udział powierzchni biologicznie czynnej 50%;

3. Dla terenu, o którym mowa w ust. 1 ustala się obowiązek realizacji miejsc do parkowania, które należy realizować jako terenowe lub jako miejsca do parkowania w budynkach w liczbie co najmniej 2 miejsca do parkowania na jeden budynek mieszkalny jednorodzinny, licząc łącznie z miejscami do parkowania w garażach.

4. Dla terenu o którym mowa w ust 1. Ustala się minimalną powierzchnię działki budowlanej 700 m².

5. Dla terenu o którym mowa w ust. 1 ustala się obsługę komunikacyjną drogami wewnętrznymi o parametrach:

1) szerokość w liniach rozgraniczających minimum 10,0 m
   a) dwa pasy ruchu po 2,5 m w każdą stronę;
   b) chodnik min. 1,5 m z pasem zieleni;
2) nieprzekraczalne linie zabudowy 6,0 m od linii rozgraniczającej drogi

§ 13. 1. Dla terenu oznaczonego na rysunku planu symbolami 2-MN ustala się przeznaczenie: zabudowa mieszkaniowa jednorodzinna.

2. Dla terenów, o których mowa w ust.1 obowiązują następujące ustalenia dotyczące kształtowania zabudowy oraz sposobu zagospodarowania terenu: Dopuszcza się dobudowę, rozbudowę, modernizację istniejących obiektów.
1) maksymalna wysokość zabudowy 16 m licząc od poziomu parteru;
2) do trzech kondygnacji nadziemne łącznie z poddaszem użytkowym;
3) gabaryty obiektu: wysokość okapu maksimum 8 m, nachylenie połaci dachowych od 30°–50°;
4) poziom parteru minimum 0,50 m nad poziomem projektowanego terenu w miejscu styku obiektu z najwyżej położoną częścią działki;
5) ustala się zakaz stosowania materiałów takich jak blachodachówka, blacha trapezowa, siding, oraz wszystkie inne materiały obce tradycji architektonicznej regionu.
6) dopuszcza się sytuowanie parterowych budynków gospodarczych i garaży;
7) wyznacza się zmienną nieprzekraczalną linię zabudowy zgodnie z rysunkiem planu miejscowego;
8) ustala się wskaźnik intensywności zabudowy 0,02–0,40;
9) ustala się minimalny udział powierzchni biologicznie czynnej 50%;

3. Dla terenu, o którym mowa w ust. 1 ustala się obowiązek realizacji miejsc do parkowania, które należy realizować jako terenowe lub jako miejsca do parkowania w budynkach w liczbie co najmniej 2 miejsca do parkowania na jeden budynek mieszkalny jednorodzinny licząc łącznie z miejscami do parkowania w garażach;

§ 14. 1. Dla terenu oznaczonego na rysunku planu symbolem 1-KDW ustala się przeznaczenie: teren komunikacji – droga wewnętrzna.

2. Dla terenu, oznaczonego na rysunku planu symbolem 1-KDW, obowiązuje:
1) szerokość drogi w liniach rozgraniczających minimum 10,0 m;
2) dwa pasy ruchu o szerokości 2,5 m w obu kierunkach;
3) jedno lub obustronny chodnik dla pieszych i pasy zieleni;
4) nieprzekraczalna linia zabudowy minimum 6,0 m. od linii rozgraniczającej drogi.

3. Dla terenów których mowa w ust. 1 dopuszcza się sytuowanie infrastruktury technicznej, oświetlenia, obiektów małej architektury.

§ 15. 1. Dla terenu oznaczonego na rysunku planu symbolem 2-KDW ustala się przeznaczenie: teren komunikacji – droga wewnętrzna.

2. Dla terenu, oznaczonego na rysunku planu symbolem 2-KDW, obowiązuje:
1) szerokość drogi w liniach rozgraniczających minimum 10,0 m;
2) dwa pasy ruchu o szerokości po 2,5 m;
3) jedno lub obustronny chodnik dla pieszych i pasy zieleni;
4) nieprzekraczalna linia zabudowy minimum 6,0 m od linii rozgraniczającej drogi.

3. Dla terenów których mowa w ust. 1 dopuszcza się sytuowanie infrastruktury technicznej, oświetlenia, obiektów małej architektury.

DZIAŁ III

Ustalenia końcowe


§ 16. Ustala się stawkę procentową stanowiącą podstawę do naliczenia opłaty, o której mowa w art. 36 ust. 4 ustawy z dnia 27 marca 2003 r. o planowaniu i zagospodarowaniu przestrzennym (t.j. Dz. U. z 2012 r., poz. 647 ze zm.) w wysokości 1,0%.

§ 17. Wykonanie niniejszej uchwały powierza się Wójtowi Gminy Lewin Kłodzki.

§ 18. Uchwała wchodzi w życie po upływie 14 dni od daty jej opublikowania w Dzienniku Urzędowym Województwa Dolnośląskiego.

Przewodniczący Rady Gminy:
G. Żyła

Załącznik nr 1 do uchwały nr L/292/14 Rady Gminy Lewin Kłodzki z dnia 31 marca 2014 r.

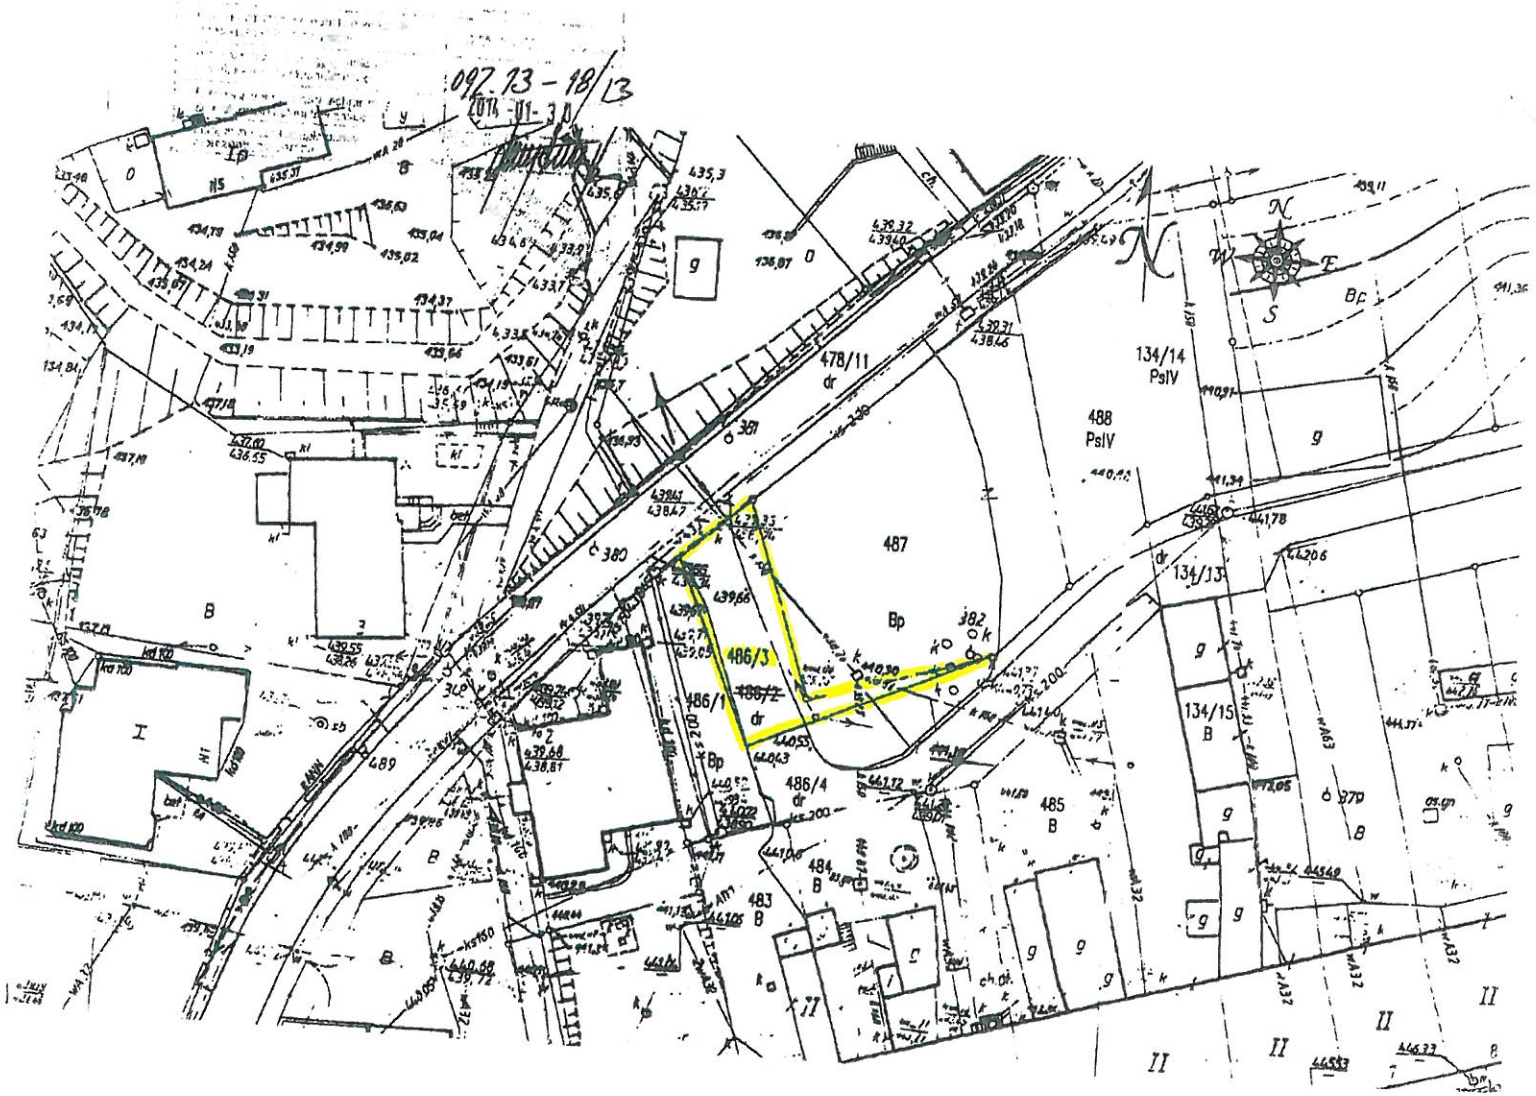

Załącznik nr 2 do uchwały nr L/292/14
Rady Gminy Lewin Kłodzki z dnia
31 marca 2014 r.

Rozstrzygnięcie

w sprawie rozpatrzenia uwag wniesionych do wyłożonego do publicznego wglądu projektu miejscowego planu zagospodarowania przestrzennego dla terenu zabudowy mieszkaniowej w obrębie Jeleniów w gminie Lewin Kłodzki.

Rada Gminy Lewin Kłodzki po zapoznaniu się z dokumentacją formalno – prawną dotyczącą uwag do projektu miejscowego planu zagospodarowania przestrzennego terenu zabudowy mieszkaniowej w obrębie Jeleniów w gminie Lewin Kłodzki rozstrzyga co następuje:

Informacja o terminie wyłożenia projektu planu miejscowego do publicznego wglądu, wraz z prognozą oddziaływania na środowisko (zgodnie z art. 39 ust.1 pkt 3 ustawy o udostępnieniu informacji o środowisku i jego ochronie, udziale społeczeństwa w ochronie środowiska oraz ocenach oddziaływania na środowisko - Dz. U. Nr 199/2008, poz.1227 ze zm.), dyskusji publicznej i możliwości zgłaszania uwag, była ogłoszona w Tygodniku Powiatowym Euroregio Glacensis oraz na tablicy ogłoszeń Urzędu Gminy i na stronie internetowej BIP Gminy Lewin Kłodzki.

Udokumentowano, że w czasie wyłożenia projektu planu miejscowego oraz w terminie obligatoryjnym na składanie uwag tj. 14 dni od ostatniego dnia wyłożenia projektu planu miejscowego do publicznego wglądu, nie wpłynęły uwagi dotyczące przedmiotowego planu.

Miejscowy plan zyskał akceptację zainteresowanych stron oraz społeczeństwa gminy

Załącznik nr 3 do uchwały nr L/292/14
Rady Gminy Lewin Kłodzki z dnia
31 marca 2014 r.

Rozstrzygnięcie

o sposobie realizacji zapisanych w projekcie miejscowego planu zagospodarowania przestrzennego dla terenu zabudowy mieszkaniowej w obrębie Jeleniów w gminie Lewin Kłodzki inwestycji z zakresu infrastruktury technicznej, które należą do zadań własnych gminy, oraz zasadach ich finansowania zgodnie z przepisami o finansach publicznych.

Na podstawie art. 20 ust.1 ustawy z dnia 27 marca 2003 roku o planowaniu zagospodarowaniu przestrzennym (j.t. Dz. U. z 2012 r., poz. 647 ze zm.) i art. 7 ust 1 pkt 1, 2, i 3 ustawy z 8 marca 1990 o samorządzie gminnym (t.j. Dz. U. z 2013 r., poz. 594 ze zm.) Rada Gminy Lewin Kłodzki rozstrzyga co następuje:

§1.

Sposób realizacji, zapisanych w planie inwestycji z zakresu infrastruktury technicznej:

1) Zadania w zakresie realizacji dróg gminnych przewidzianych w planie miejscowym prowadzić będzie gmina Lewin Kłodzki.

2) Zadania w zakresie infrastruktury technicznej prowadzić będą właściwe przedsiębiorstwa w kompetencji których leży rozwój sieci:

a) wodociągowej,

b) kanalizacyjnej,

c) energetycznej

d) gazowej,

3) Inwestycje realizowane mogą być etapowo w zależności od wielkości środków przeznaczonych na inwestycje.

§2.

Zgodnie z zasadami finansowania inwestycji z zakresu infrastruktury technicznej określonych w planie, finansowanie inwestycji będzie odbywać się poprzez:

1) Wydatki z budżetu gminy ,

2) Współfinansowania środkami zewnętrznymi, poprzez budżet gminy - w ramach miedzy innymi:

a) dotacji unijnych,

b) dotacji samorządu województwa,

c) dotacji i pożyczek z funduszy celowych,

d) kredytów i pożyczek bankowych,

e) innych środków zewnętrznych,

f) udział inwestorów w finansowaniu w ramach porozumień o charakterze cywilno-prawnym lub w formie partnerstwa publiczno - prywatnego, a także właścicieli nieruchomości.

DZIENNIK URZĘDOWY
WOJEWÓDZTWA DOLNOŚLĄSKIEGO

Wrocław, dnia 12 czerwca 2014 r.

Poz. 2754

Elektronicznie podpisany przez:
Matylda Furmanek
Data: 2014-06-12 15:20:03

OBWIESZCZENIE
WOJEWODY DOLNOŚLĄSKIEGO

z dnia 11 czerwca 2014 r.

o sprostowaniu błędu w uchwale Rady Gminy Lewin Kłodzki z dnia 31 marca 2014 r. nr L/292/14 w sprawie uchwalenia miejscowego planu zagospodarowania przestrzennego terenu zabudowy mieszkaniowej w obrębie Jeleniów w gminie Lewin Kłodzki.

Na podstawie art. 17 ust. 4 ustawy z dnia 20 lipca 2000 r. o ogłaszaniu aktów normatywnych i niektórych innych aktów prawnych, (tekst jednolity: Dz. U. z 2011 r. Nr 197, poz. 1172 z poźn. zm.), należy sprostować następujący błąd:

1) w uchwale Rady Gminy Lewin Kłodzki z dnia 31 marca 2014 r. nr L/292/14 w sprawie uchwalenia miejscowego planu zagospodarowania przestrzennego terenu zabudowy mieszkaniowej w obrębie Jeleniów w gminie Lewin Kłodzki, ogłoszonej w Dzienniku Urzędowym Województwa Dolnośląskiego z dnia 20 maja 2014 r. pod poz. 2425 zamiast załącznika nr 1 powinien być załącznik stanowiący załącznik do niniejszego obwieszczenia

Wojewoda Dolnośląski:
T. Smolarz

Załącznik do Obwieszczenia Wojewody Dolnośląskiego stanowiący załącznik nr 1 do uchwały Rady Gminy Lewin Kłodzki nr L/292/14 z dnia 31 marca 2014 r

