



Miejscowy plan zagospodarowania przestrzennego gminy Szczytna dla terenów w obrębach Złotno, Chocieszów, Niwa

Załącznik nr 1 do uchwały Rady Miejskiej w Szczytniej

Nr XI/65/11 z dnia 27 października 2011 roku

obręb Złotno

RYSUNEK PLANU

SKALA 1 : 1000

LEGENDA

USTALENIA PLANU:

Granica opracowania planu miejscowego

Linie rozgraniczające tereny o różnych sposobach użytkowania

Nieprzekraczalna linia zabudowy

Tereny zabudowy mieszkaniowej i usługowej na cele sanatoryjno - uzdrowiskowe, leczniczo - rehabilitacyjne i turystyczne



OZNACZENIA INFORMACYJNE:

Orientacyjne linie rozgraniczające drogi lokalnej poza granicami planu wraz z jej oznaczeniem z obowiązującego planu sąsiedniego

WYRYS ZE STUDIUM UWARUNKOWAŃ I KIERUNKÓW

ZAGOSPODAROWANIA PRZESTRZENNEGO MIASTA I GMINY SZCZYTNA

przyjętego uchwałą Nr XXVIII/253/2005 z dnia 30 września 2005 r.

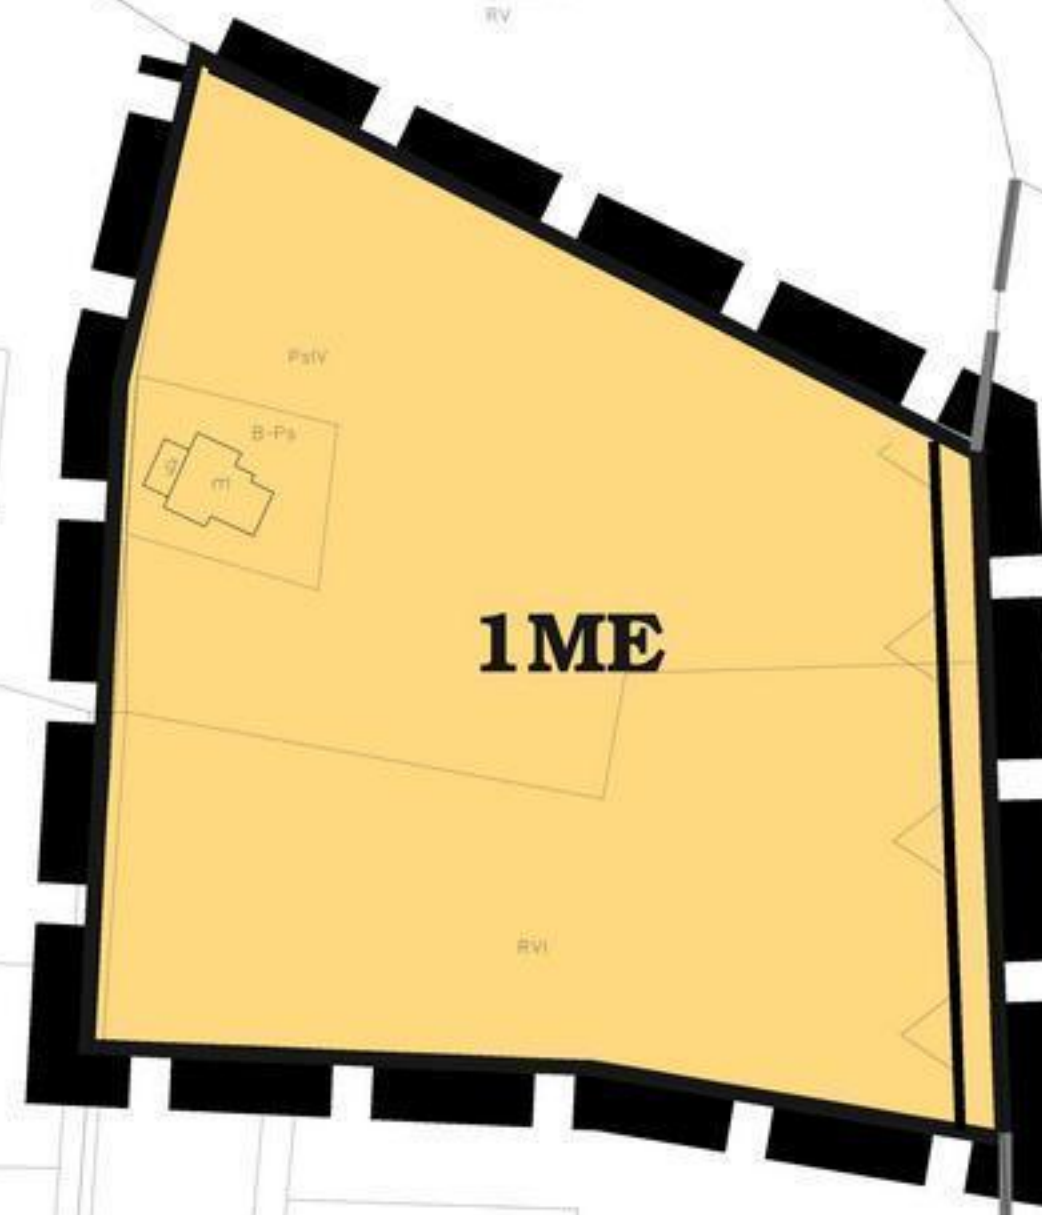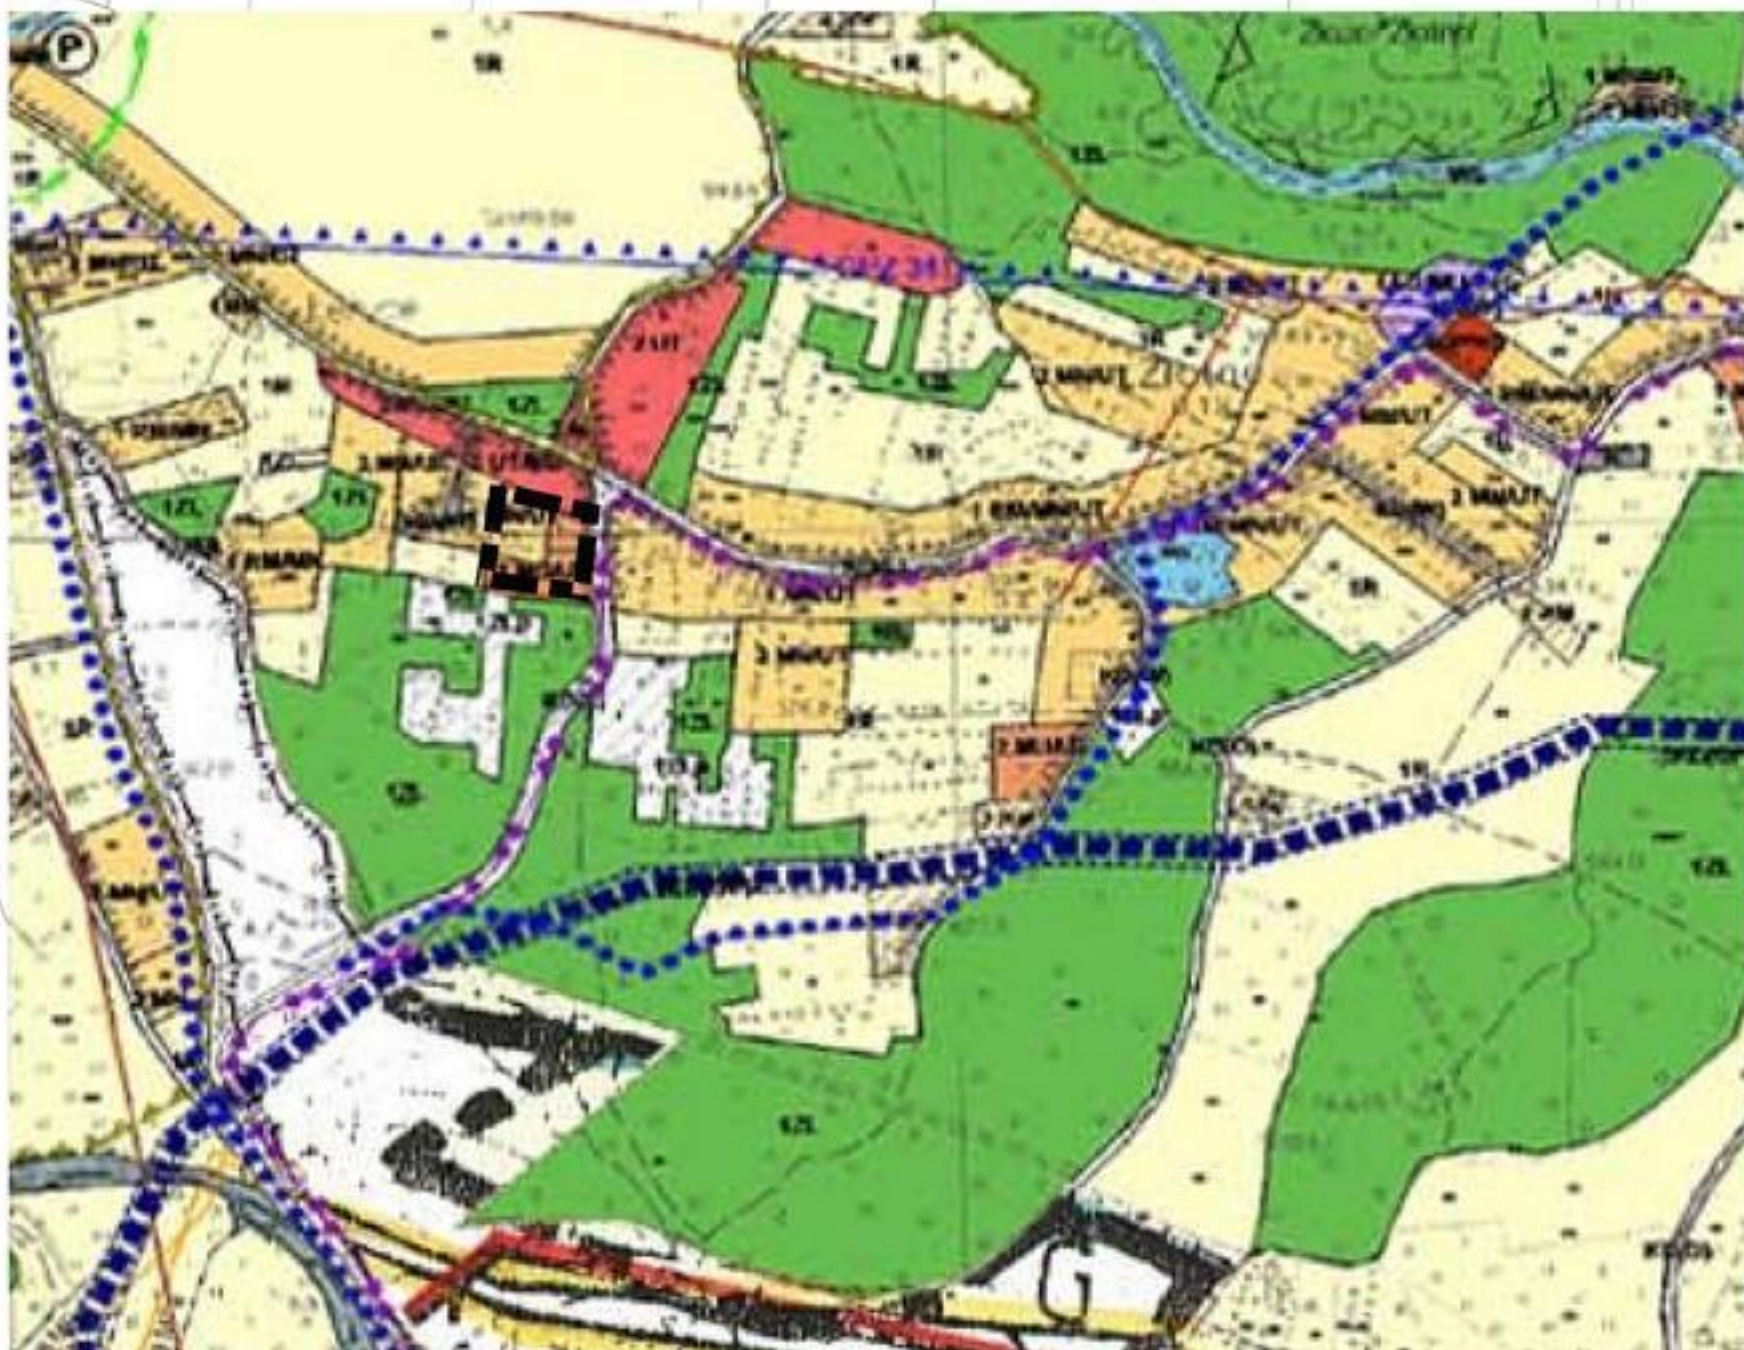

STAROSTA KŁODZKI
Powiatowy Ośrodek Badań Geodezyjnych i Kartograficznych w Kłodzku
Poważnie się zgodzić niniejszej mapy z oryginalnym przyjętym do pakietowego zasobu geodezyjnego i kartograficznego w celu i zaleceniom pod nr
Kłódzko, dnia 2010-03-17
16.05.2000 102-1/00
16.05.2000




Granica opracowania planu miejscowego



Miejscowy plan zagospodarowania przestrzennego gminy Szczytna dla terenów w obrębach Złotno, Chocieszów, Niwa



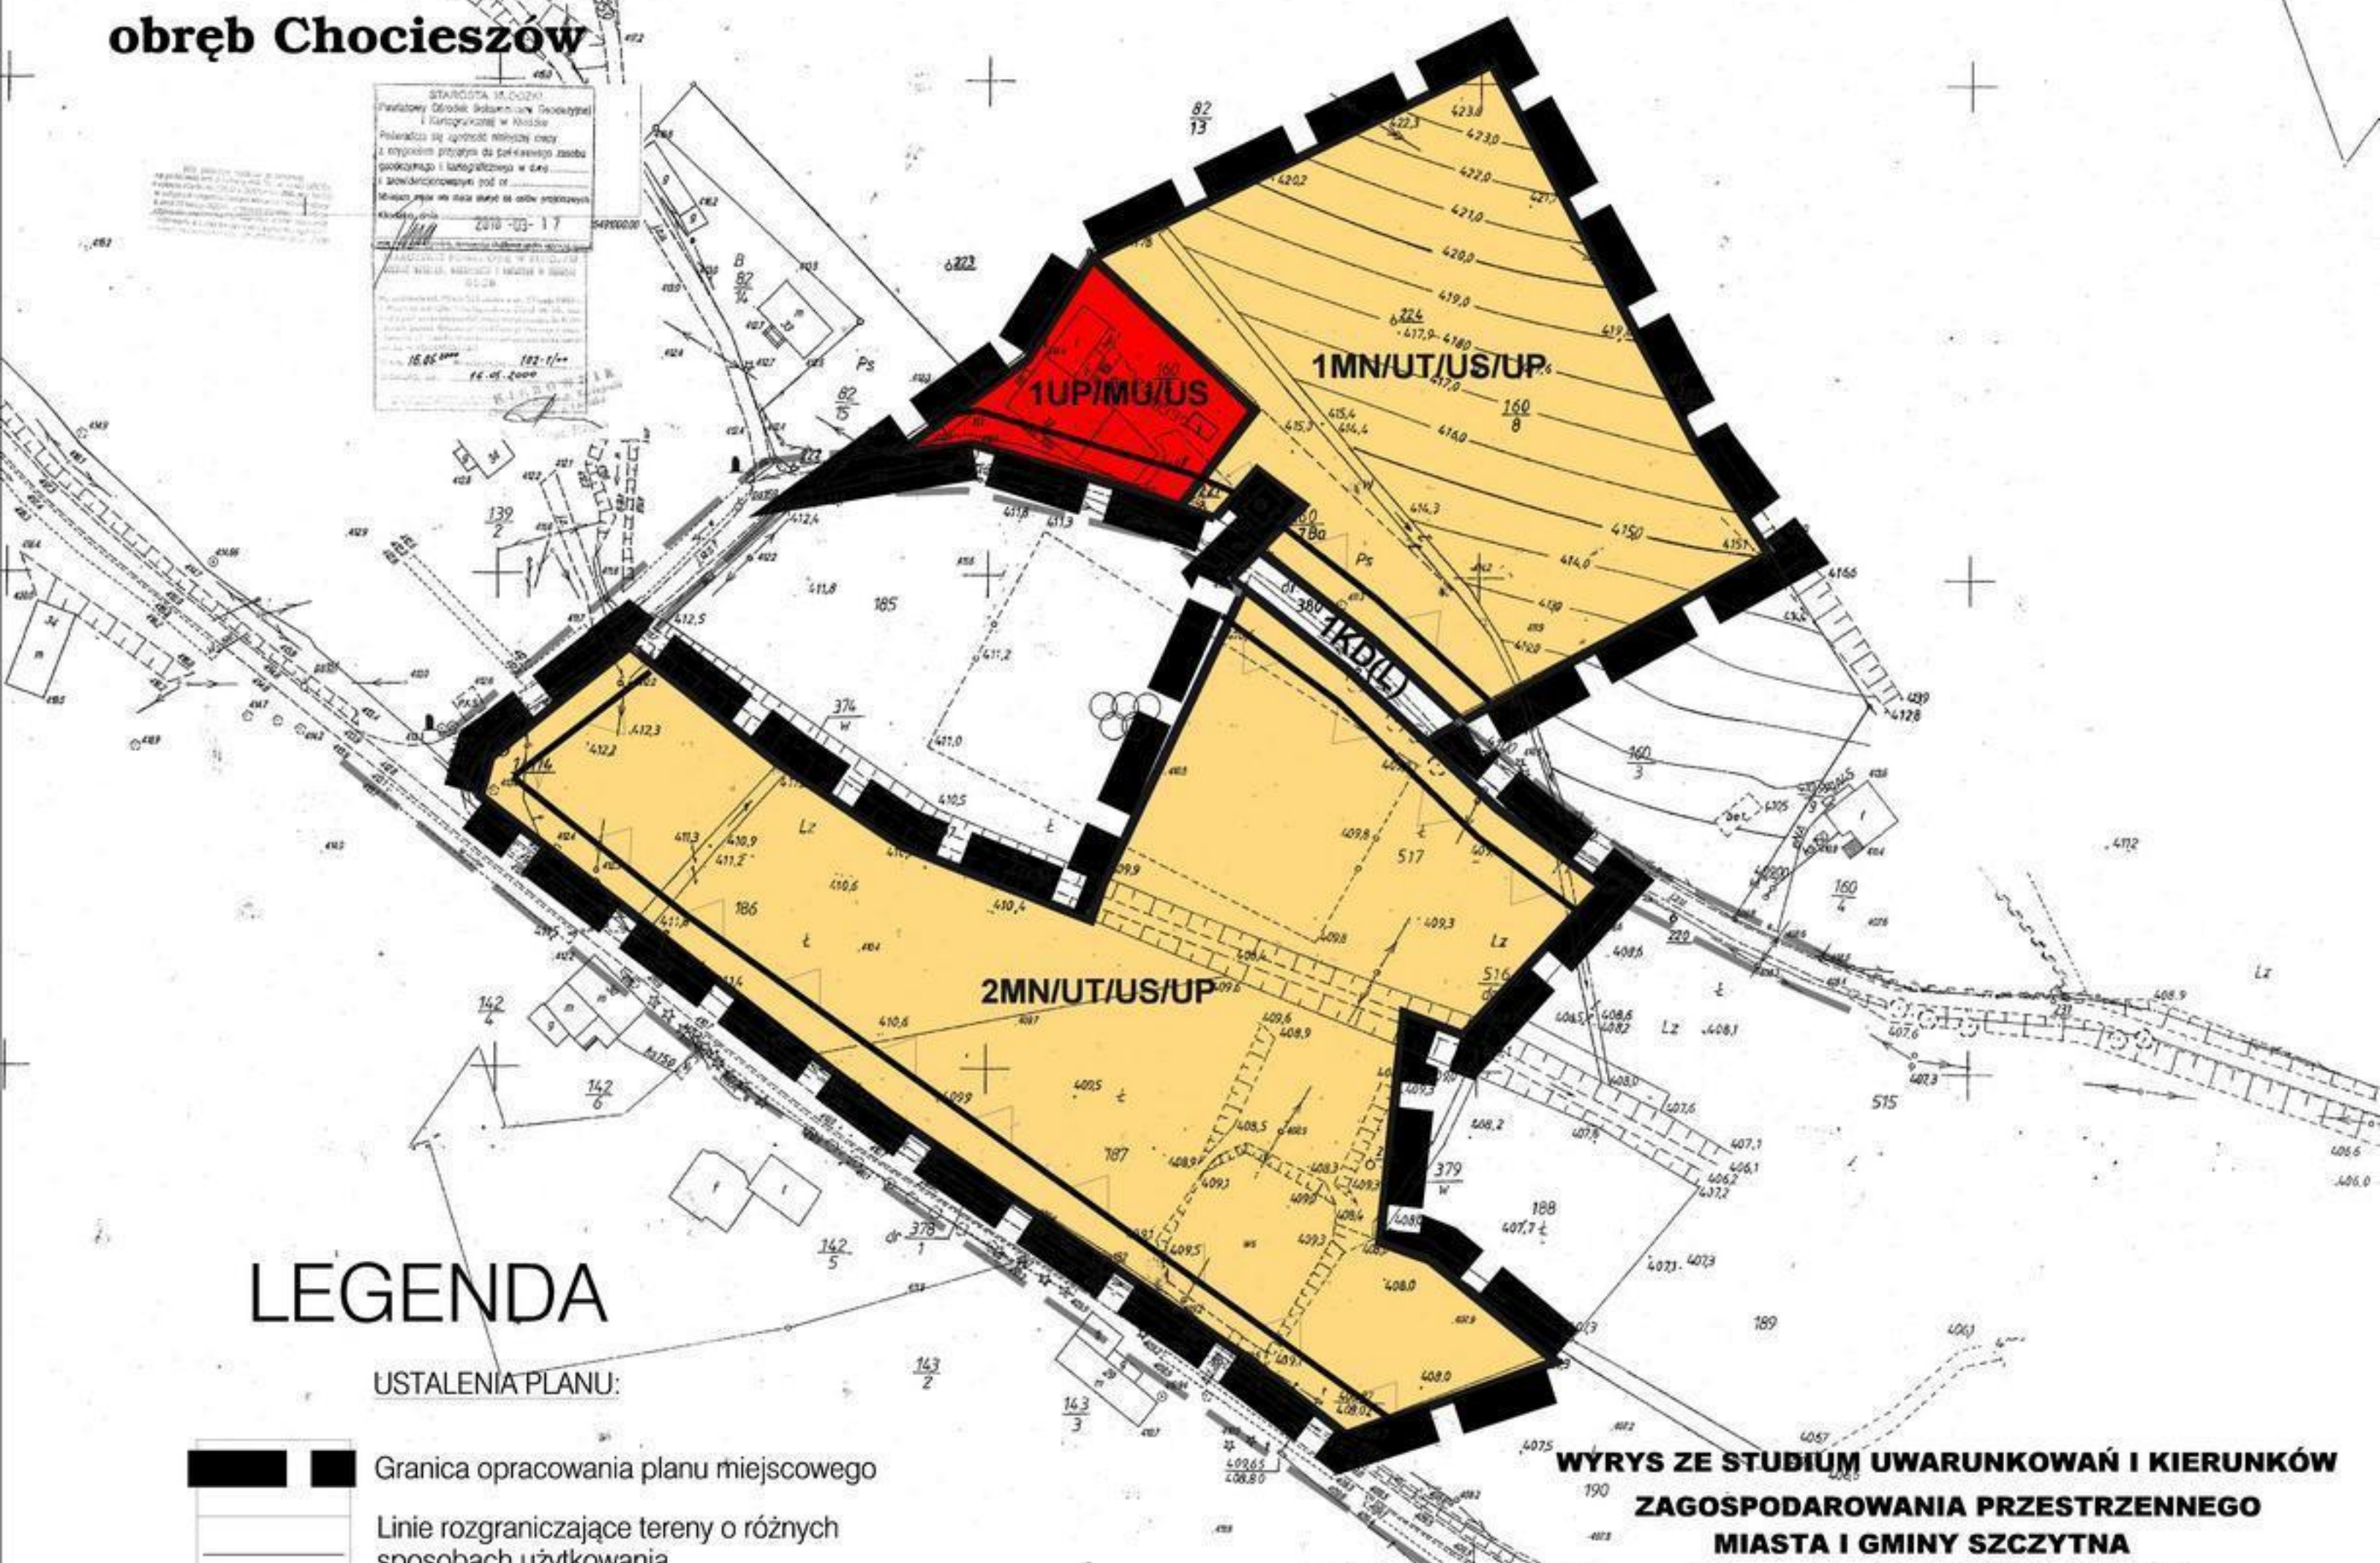



Załącznik nr 2 do uchwały Rady Miejskiej w Szczytniej
Nr XI/65/11 z dnia 27 października 2011 roku
obręb Chocieszów

RYSUNEK PLANU
SKALA 1 : 1000



LEGENDA


USTALENIA PLANU:

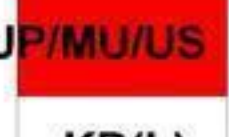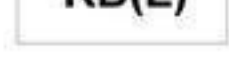-  Granica opracowania planu miejscowego
-  Linie rozgraniczające tereny o różnych sposobach użytkowania
-  Nieprzekraczalna linia zabudowy
-  Tereny zabudowy mieszkaniowej jednorodzinnej wolnostojącej lub bliźniaczej, usługi turystyki, sportu i rekreacji oraz usług publicznych
-  Tereny usług publicznych, zabudowy mieszkaniowo-usługowej oraz usług sportu i rekreacji
-  Tereny dróg publicznych klasy lokalnej


OZNACZENIA INFORMACYJNE:


-  Orientacyjne linie rozgraniczające drogi lokalnej poza granicami planu wraz z jej oznaczeniem z obowiązującego planu sąsiedniego

**WYRYS ZE STUDIUM UWARUNKOWAŃ I KIERUNKÓW
ZAGOSPODAROWANIA PRZESTRZENNEGO
MIASTA I GMINY SZCZYTNA
przyjętego uchwałą Nr XXVIII/253/2005
z dnia 30 września 2005 r.**

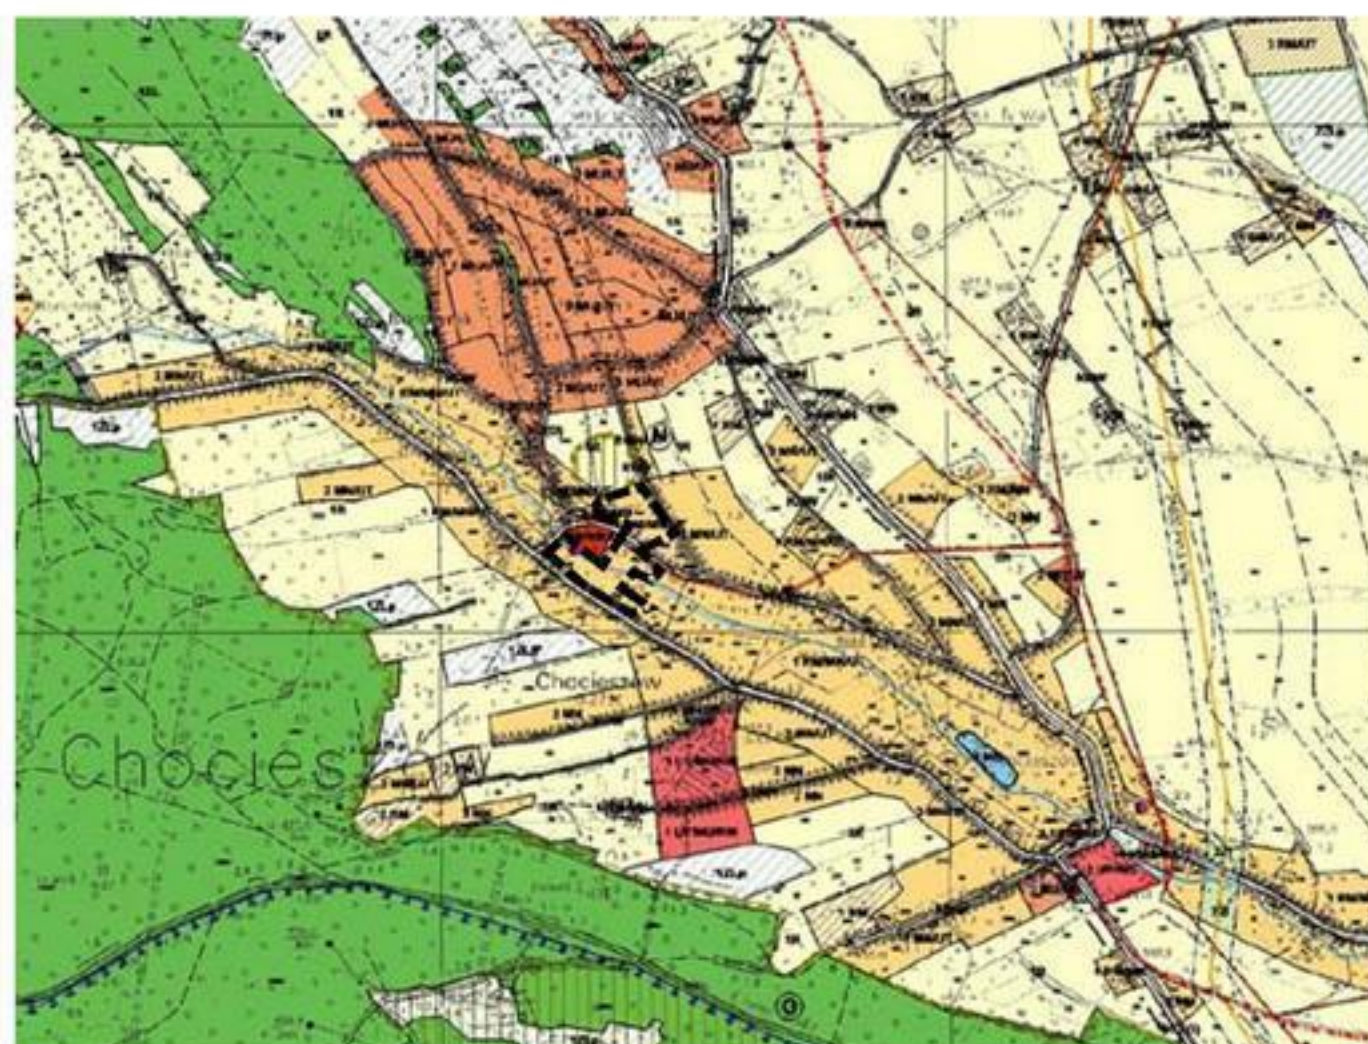

SKALA

 Granica opracowania planu miejscowego

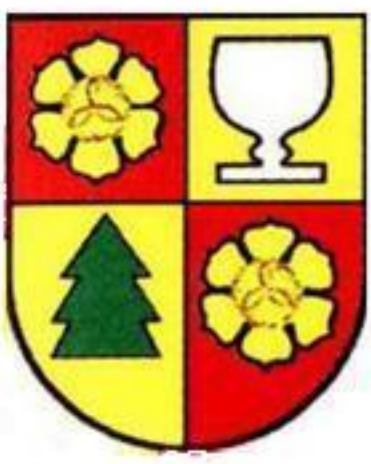

Miejscowy plan zagospodarowania przestrzennego gminy Szczytna dla terenów w obrębach Złotno, Chocieszów, Niwa

Załącznik nr 3 do uchwały Rady Miejskiej w Szczytniej

Nr XI/65/11 z dnia 27 października 2011 roku

obręb Złotno

ALP

RYSUNEK PLANU
SKALA 1 : 1000

IRM/MN/UT

WYRYS ZE STUDIUM UWARUNKOWAŃ I KIERUNKÓW
ZAGOSPODAROWANIA PRZESTRZENNEGO
MIASTA I GMINY SZCZYTNA
przyjętego uchwałą Nr XXVIII/253/2005
z dnia 30 września 2005 r.

STARSZA M. CZYŻKO
Pracownia Architektury i Urbanistyki
ul. Kościelna 10, 16-000 Szczytna
Podpisz się i opisz przedmiot planu
z przykładem przeliczeń do powierzchni planu
podpisz i opisz przedmiot planu
z przykładem przeliczeń do powierzchni planu
16.05.2000
102-1/11
16.05.2000

LEGENDA

USTALENIA PLANU:

- Granica opracowania planu miejscowego
- Linie rozgraniczające tereny o różnych sposobach użytkowania
- Nieprzekraczalna linia zabudowy
- Tereny zabudowy zagrodowej w gospodarstwach rolnych, hodowlanych i ogrodniczych, zabudowa mieszkaniowa jednorodzinna oraz usługi turystyki

OZNACZENIA INFORMACYJNE:

- Orientacyjne linie rozgraniczające drogi lokalnej poza granicami planu wraz z jej oznaczeniem z obowiązującego planu sąsiedniego

Granica opracowania planu miejscowego



SKALA




Miejscowy plan zagospodarowania przestrzennego gminy Szczytna dla terenów w obrębach Złotno, Chocieszów, Niwa

Załącznik nr 4 do uchwały Rady Miejskiej w Szczytnej

Nr XI/65/11 z dnia 27 października 2011 roku

obręb Chocieszów

WYRYS ZE STUDYUM UWARUNKOWAŃ I KIERUNKÓW ZAGOSPODAROWANIA PRZESTRZENNEGO MIASTA I GMINY SZCZYTNA przyjętego uchwałą Nr XXVIII/253/2005 z dnia 30 września 2005 r.

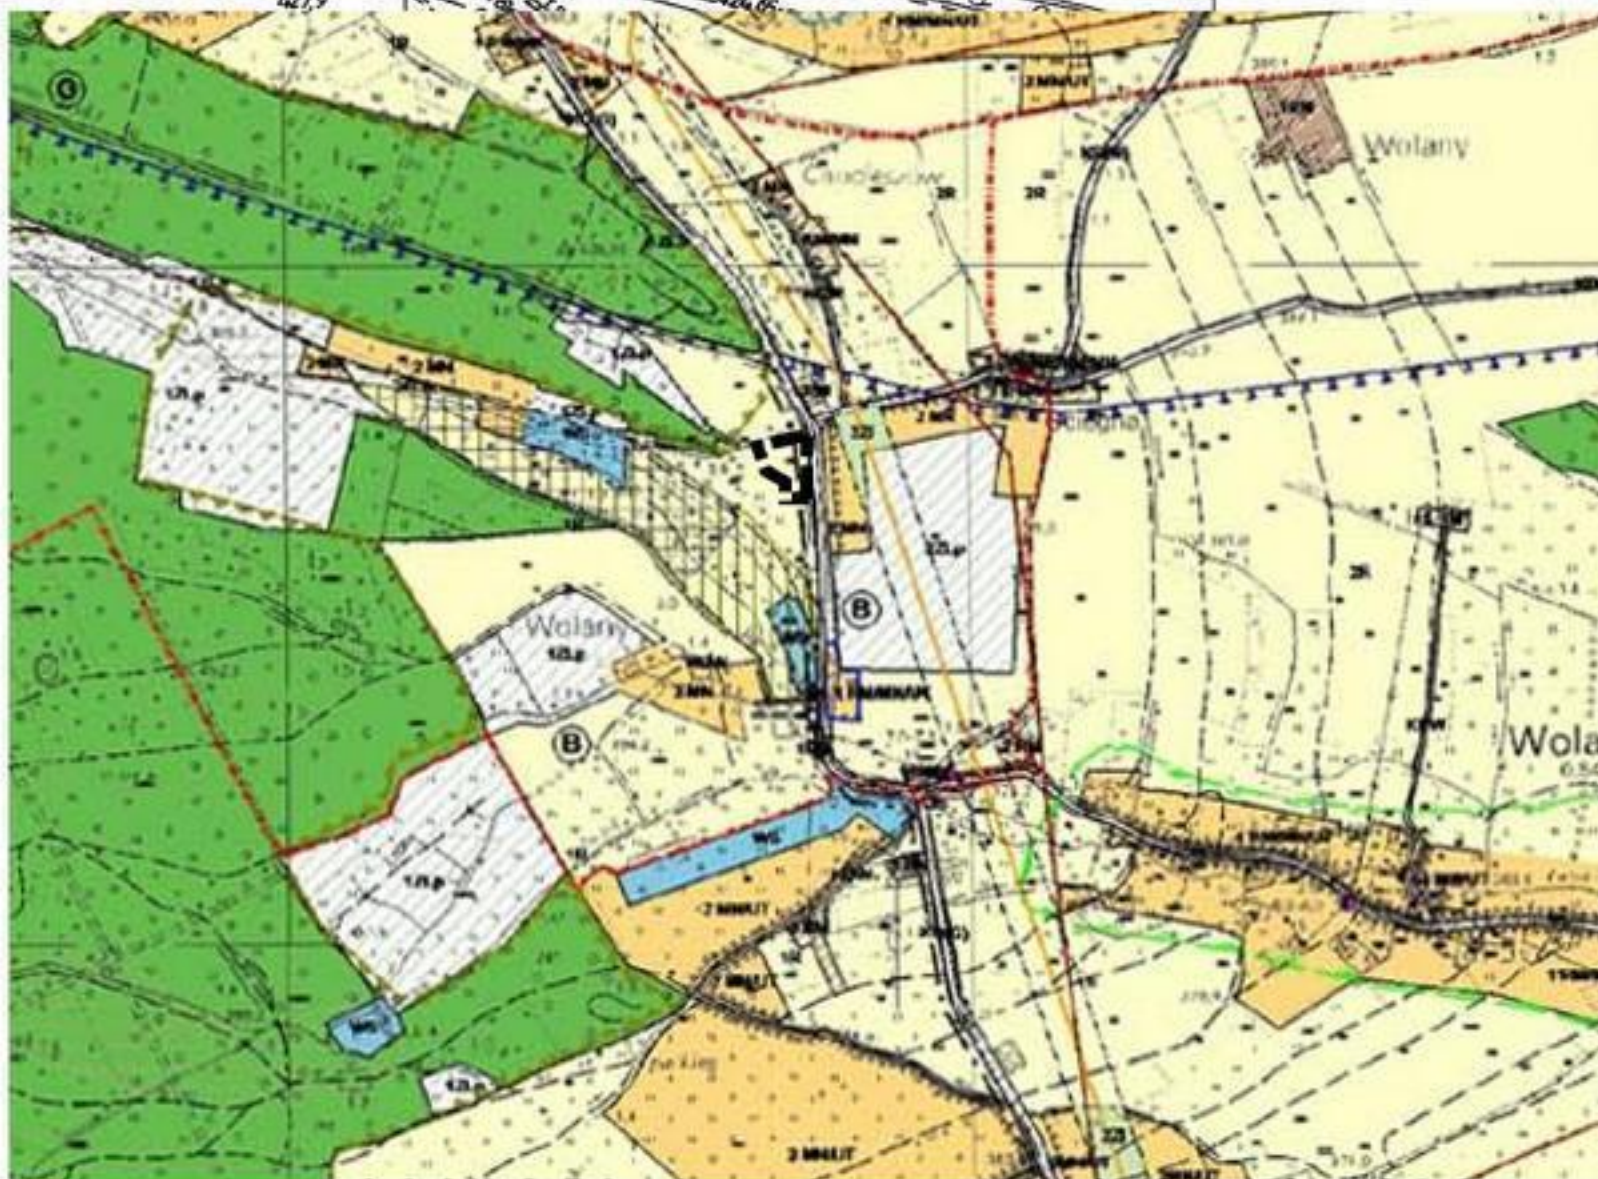

Granica opracowania planu miejscowego

LEGENDA


USTALENIA PLANU:

- Granica opracowania planu miejscowego
- Linie rozgraniczające tereny o różnych sposobach użytkowania
- Nieprzekraczalna linia zabudowy
- Tereny zabudowy mieszkaniowej jednorodzinnej wolnostojącej lub bliźniaczej, usługi turystyki, sportu i rekreacji oraz usług publicznych


OZNACZENIA INFORMACYJNE:

- Orientacyjne linie rozgraniczające drogi wojewódzkiej poza granicami planu

RYSUNEK PLANU
SKALA 1 : 1000

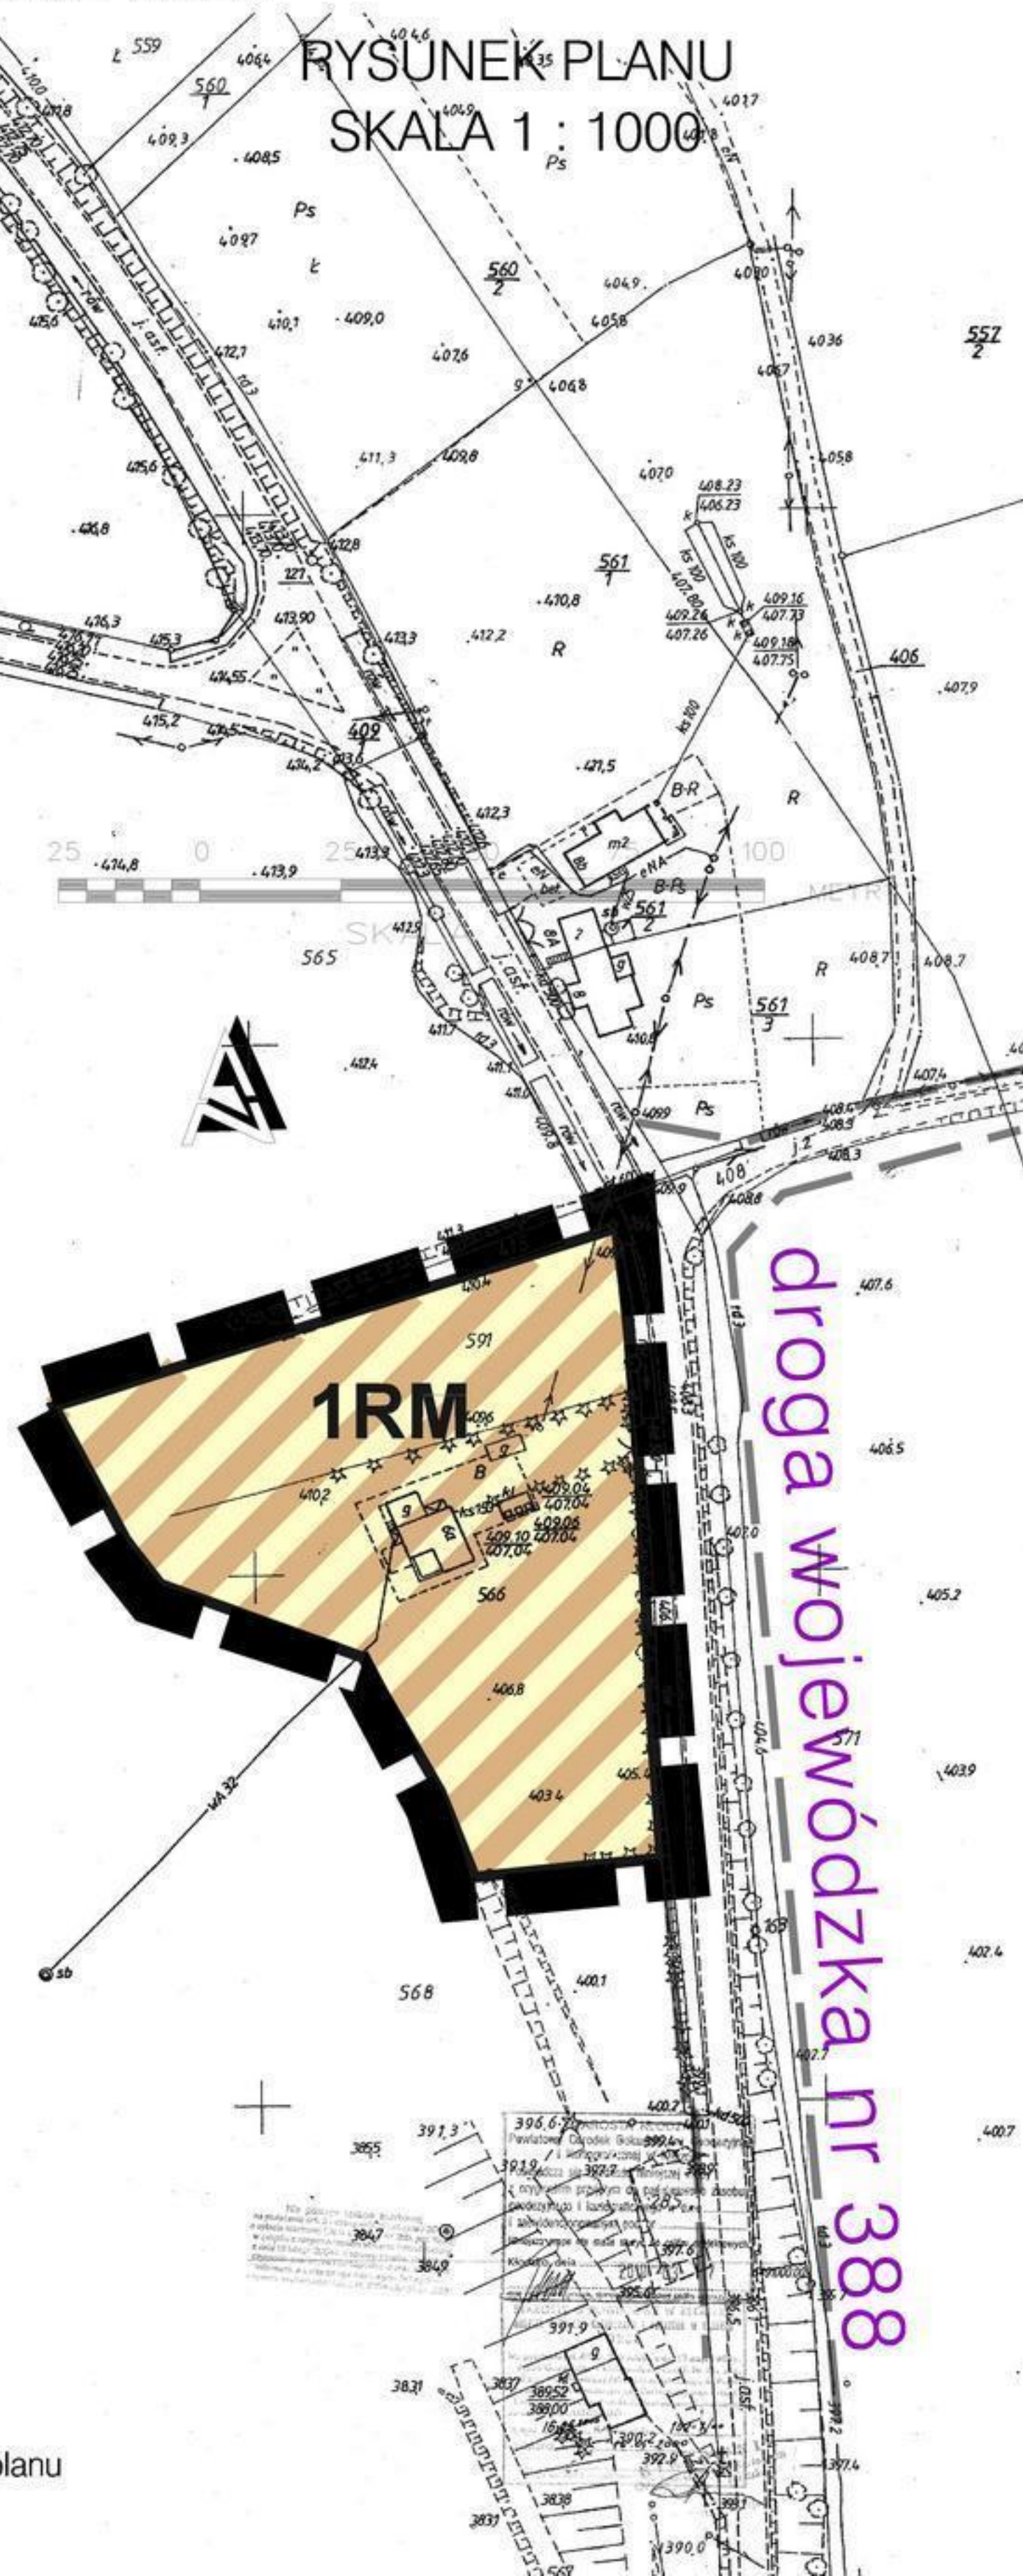

droga wojewódzka nr 388

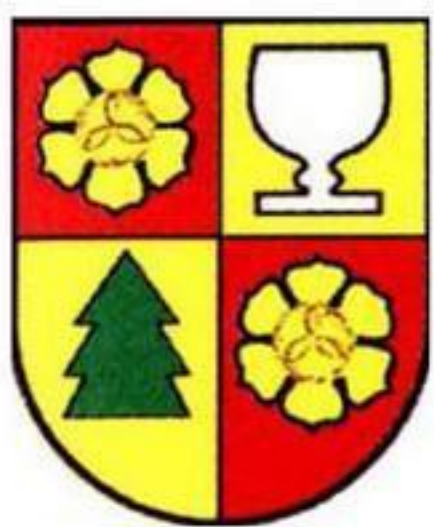

Miejscowy plan zagospodarowania przestrzennego gminy Szczytna dla terenów w obrębach Złotno, Chocieszów, Niwa

Załącznik nr 5 do uchwały Rady Miejskiej w Szczytniej

Nr XI/65/11 z dnia 27 października 2011 roku

obręb Niwa

WYRYS ZE STUDYUM UWARUNKOWAŃ I KIERUNKÓW ZAGOSPODAROWANIA PRZESTRZENNEGO MIASTA I GMINY SZCZYTNA przyjętego uchwałą Nr XXVIII/253/2005 z dnia 30 września 2005 r.

RYSUNEK PLANU
SKALA 1 : 1000



SKALA


LEGENDA

USTALENIA PLANU:

- Granica opracowania planu miejscowego
- Linie rozgraniczające tereny o różnych sposobach użytkowania
- Nieprzekraczalna linia zabudowy
- Tereny zabudowy mieszkaniowej jednorodzinnej wolnostojącej lub bliźniaczej, usługi turystyki, sportu i rekreacji oraz usług publicznych

OZNACZENIA INFORMACYJNE:

- Orientacyjne linie rozgraniczające drogi dojazdowej poza granicami planu wraz z jej oznaczeniem z obowiązującego planu sąsiedniego

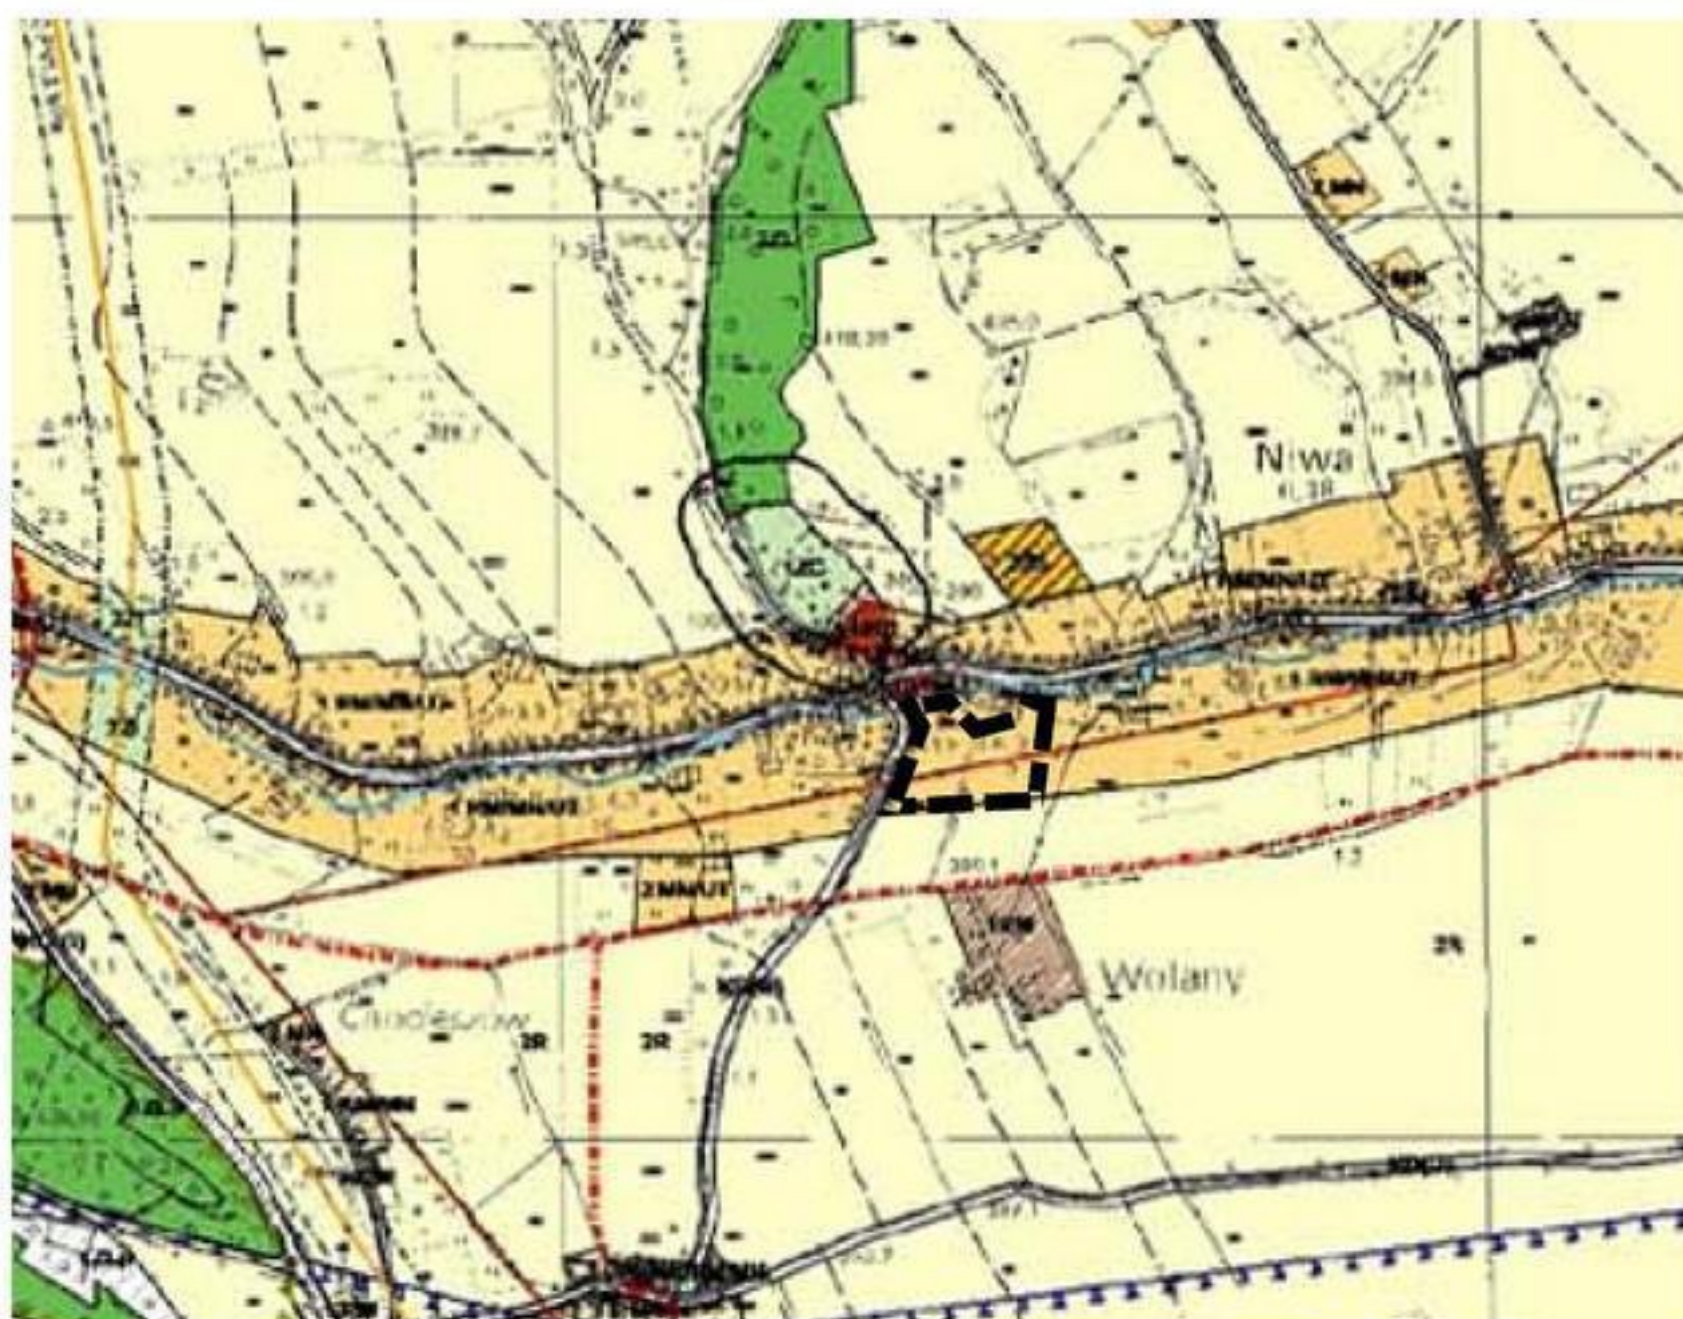

Granica opracowania planu miejscowego

