


Miejscowy plan zagospodarowania przestrzennego miasta Szczytna dla terenów w obrębie Szczytnik

Załącznik numer 1 do Uchwały nr XXX/153/20 Rady Miejskiej w Szczytnej z dnia 24.09.2020r.



Wyrys ze Studium uwarunkowań i kierunków zagospodarowania przestrzennego miasta i gminy Szczytna, przyjętego uchwałą Rady Miejskiej w Szczytnej nr XIV/83/16 z dnia 22 marca 2016 r.

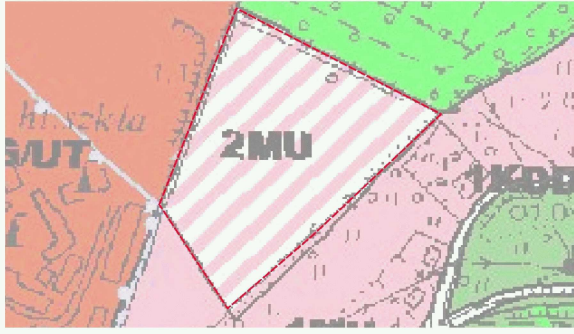

Legenda
— granica obszaru objętego planem




Rysunek planu
Skala 1:1000

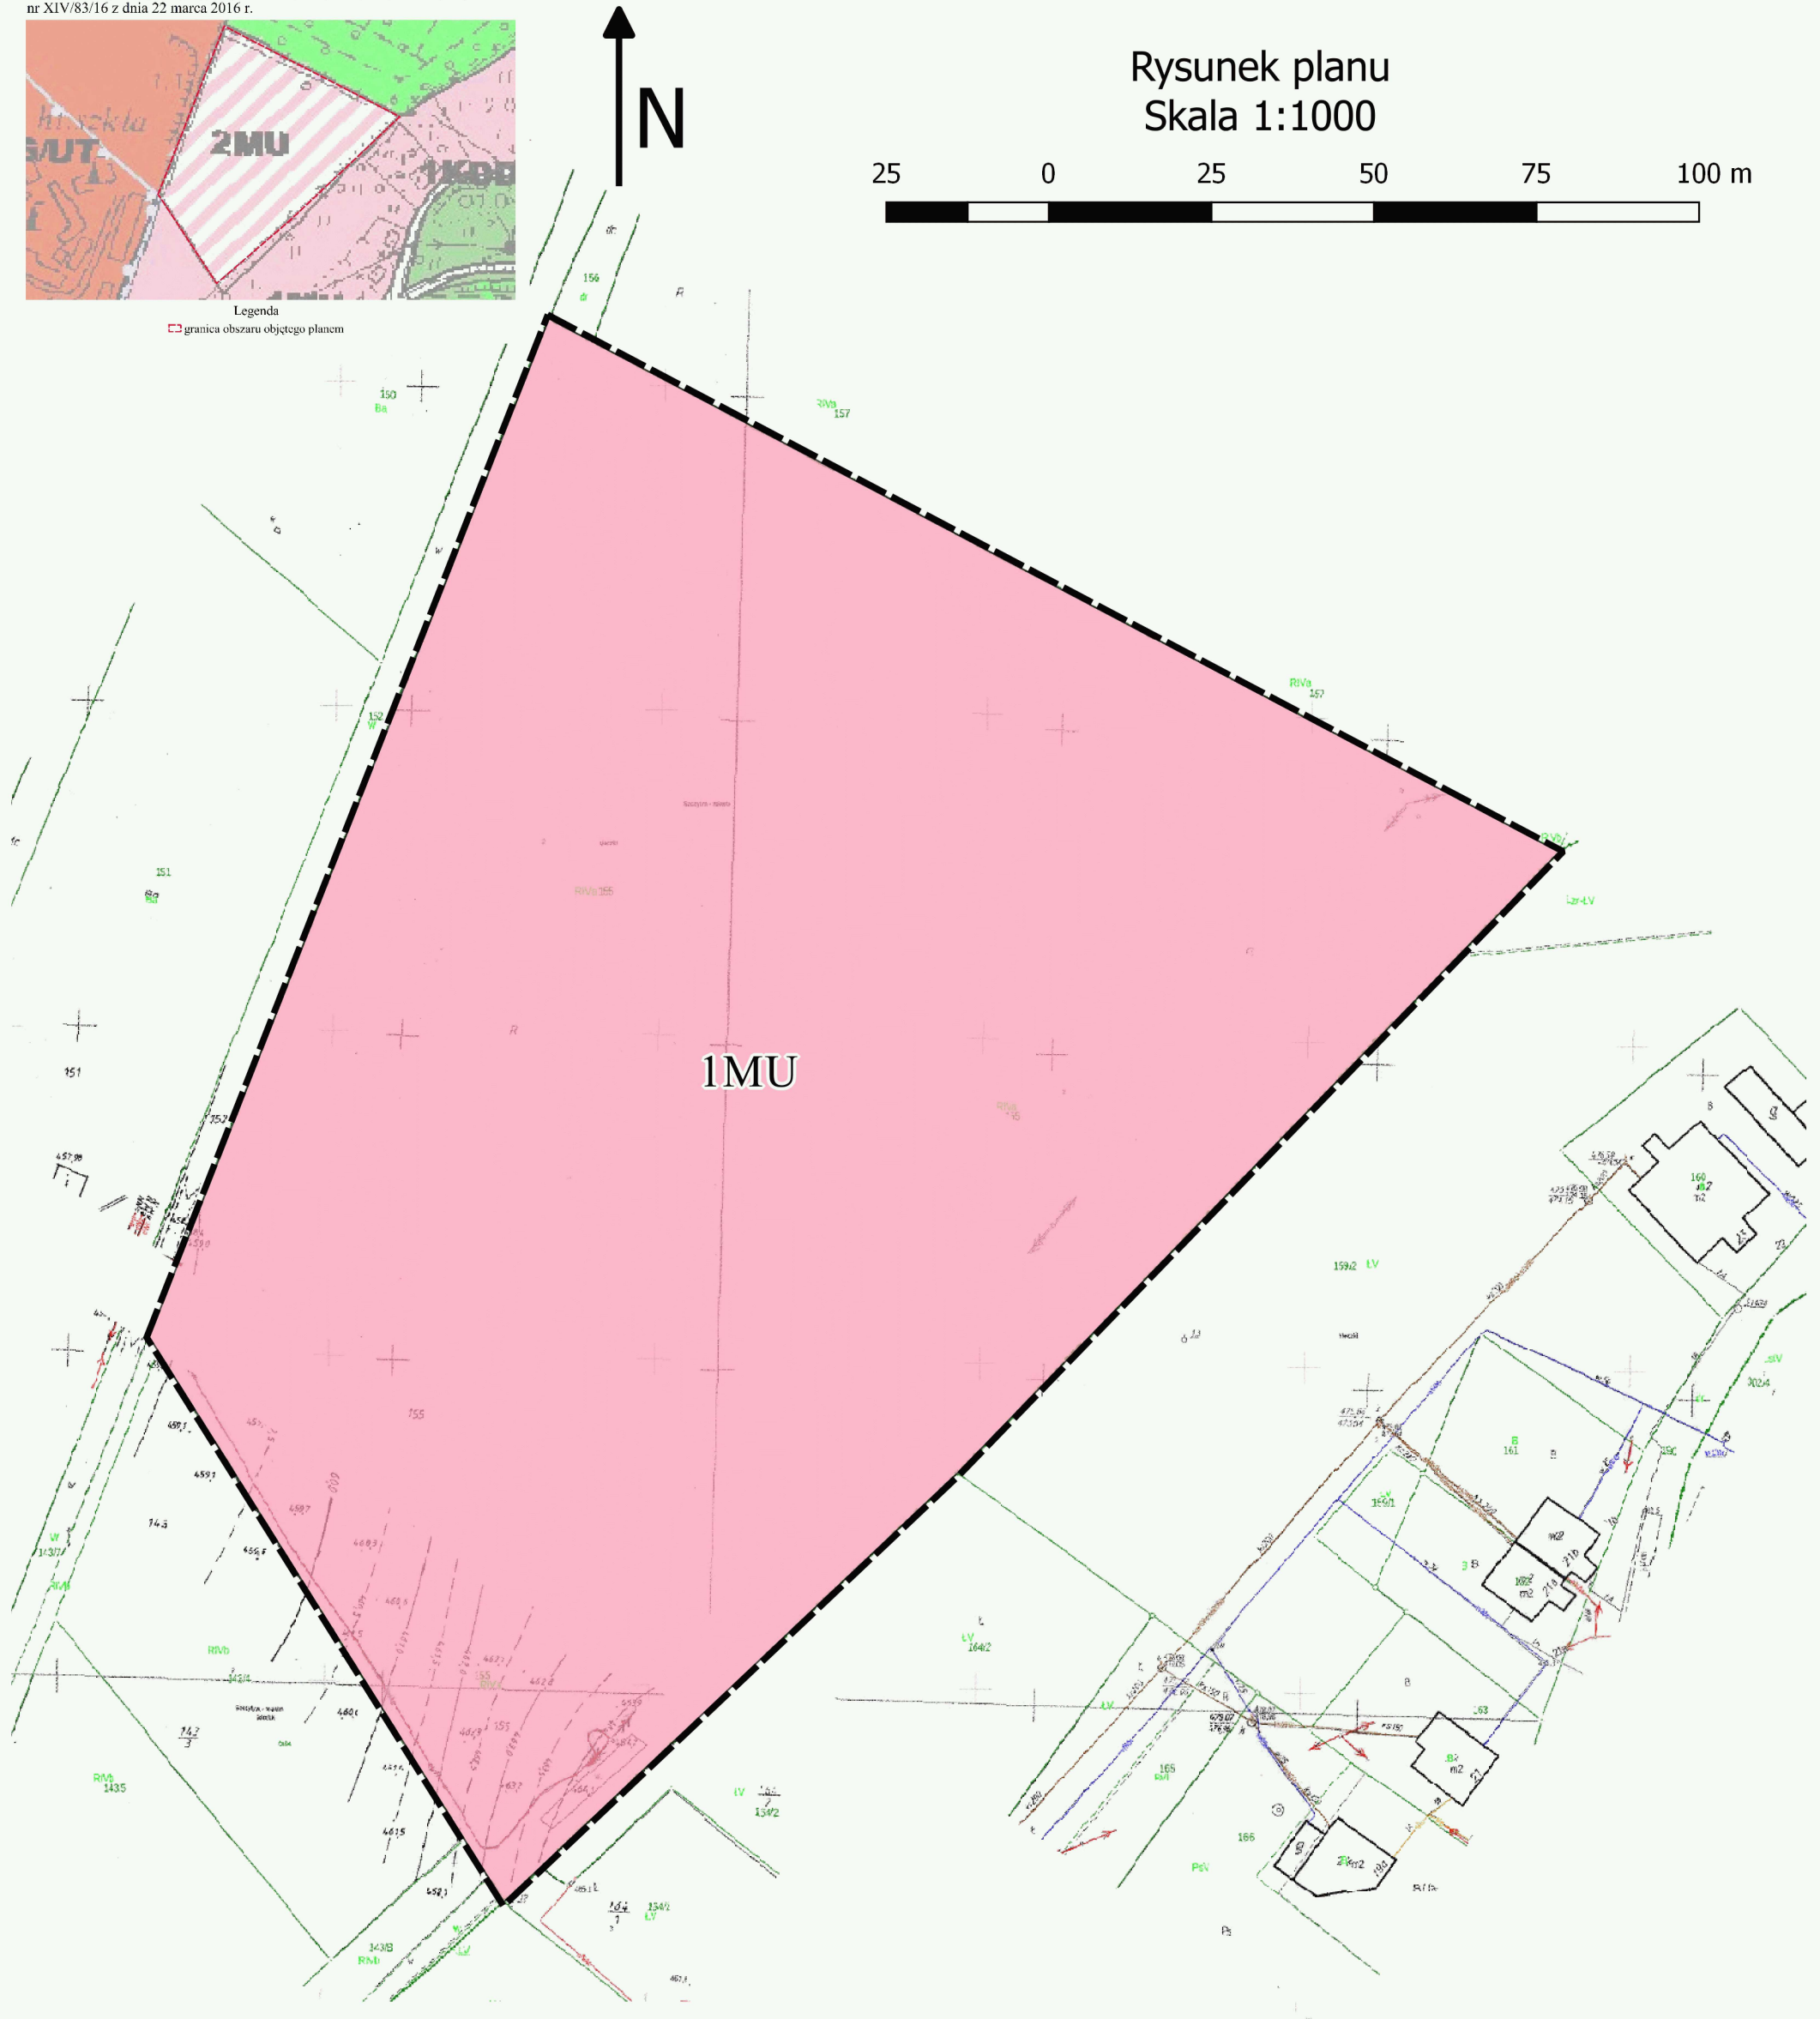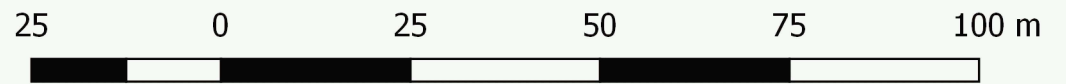

Legenda

ustalenia planu


- granica obszaru objętego planem
- linie rozgraniczające tereny o różnym przeznaczeniu
- MU - zabudowa mieszkaniowo-usługowa

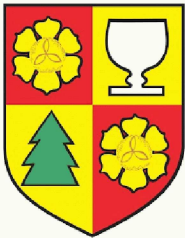

Miejscowy plan zagospodarowania przestrzennego miasta Szczytna dla terenów w obrębie Szczytnik

Załącznik numer 2 do Uchwały nr XXX/153/20 Rady Miejskiej w Szczytnej z dnia 24.09.2020r.



Wyrys ze Studium uwarunkowań i kierunków zagospodarowania przestrzennego miasta i gminy Szczytna, przyjętego uchwałą Rady Miejskiej w Szczytnej nr X1V/83/16 z dnia 22 marca 2016 r.

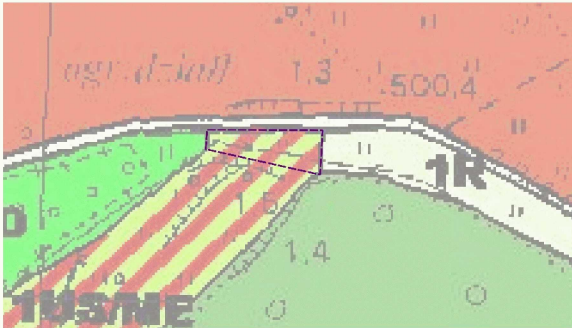

Legenda
— granica obszaru objętego planem



Rysunek planu
Skala 1:1000

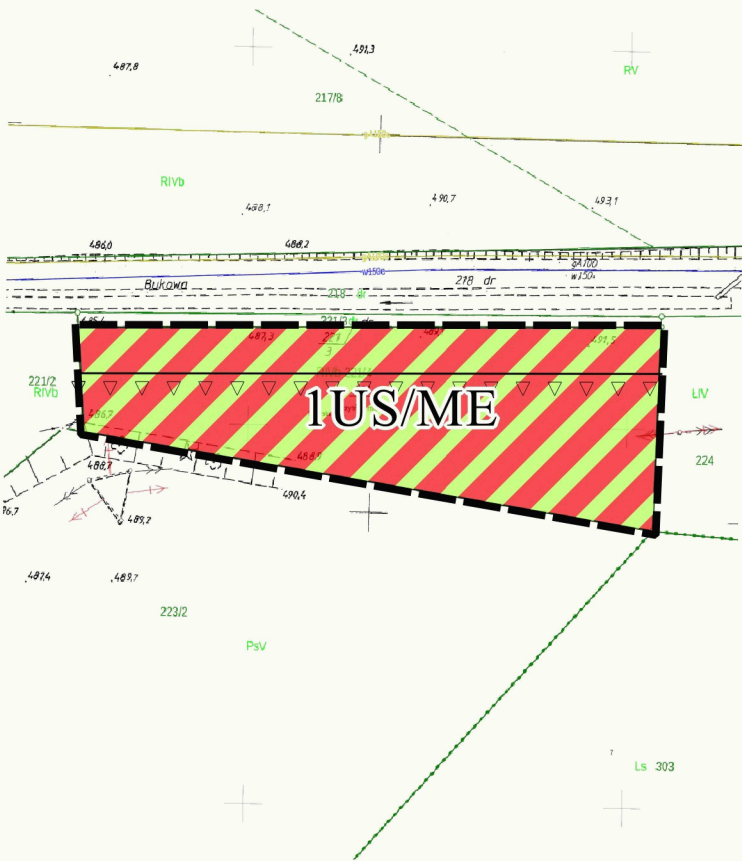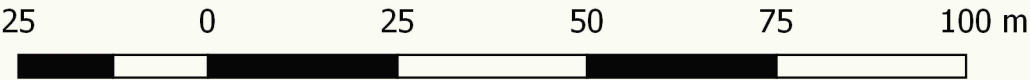

Legenda

ustalenia planu

- granica obszaru objętego planem
- linie rozgraniczające tereny o różnym przeznaczeniu
- nieprzekraczalna linia zabudowy
- US/ME - tereny usług sportu i rekreacji oraz tereny zabudowy mieszkaniowej i usługowej na cele sanatoryjno-uzdrowiskowe, leczniczo-rehabilitacyjne i turystyczne

Miejscowy plan zagospodarowania przestrzennego miasta Szczytna dla terenów w obrębie Szczytnik

Załącznik numer 3 do Uchwały nr XXX/153/20 Rady Miejskiej w Szczytnej z dnia 24.09.2020r.


Wyrs ze Studium uwarunkowań i kierunków zagospodarowania przestrzennego miasta i gminy Szczytna, przyjętego uchwałą Rady Miejskiej w Szczytnie nr XIV/83/16 z dnia 22 marca 2016 r.



Legenda
 granica obszaru objętego planem




Rysunek planu
Skala 1:1000

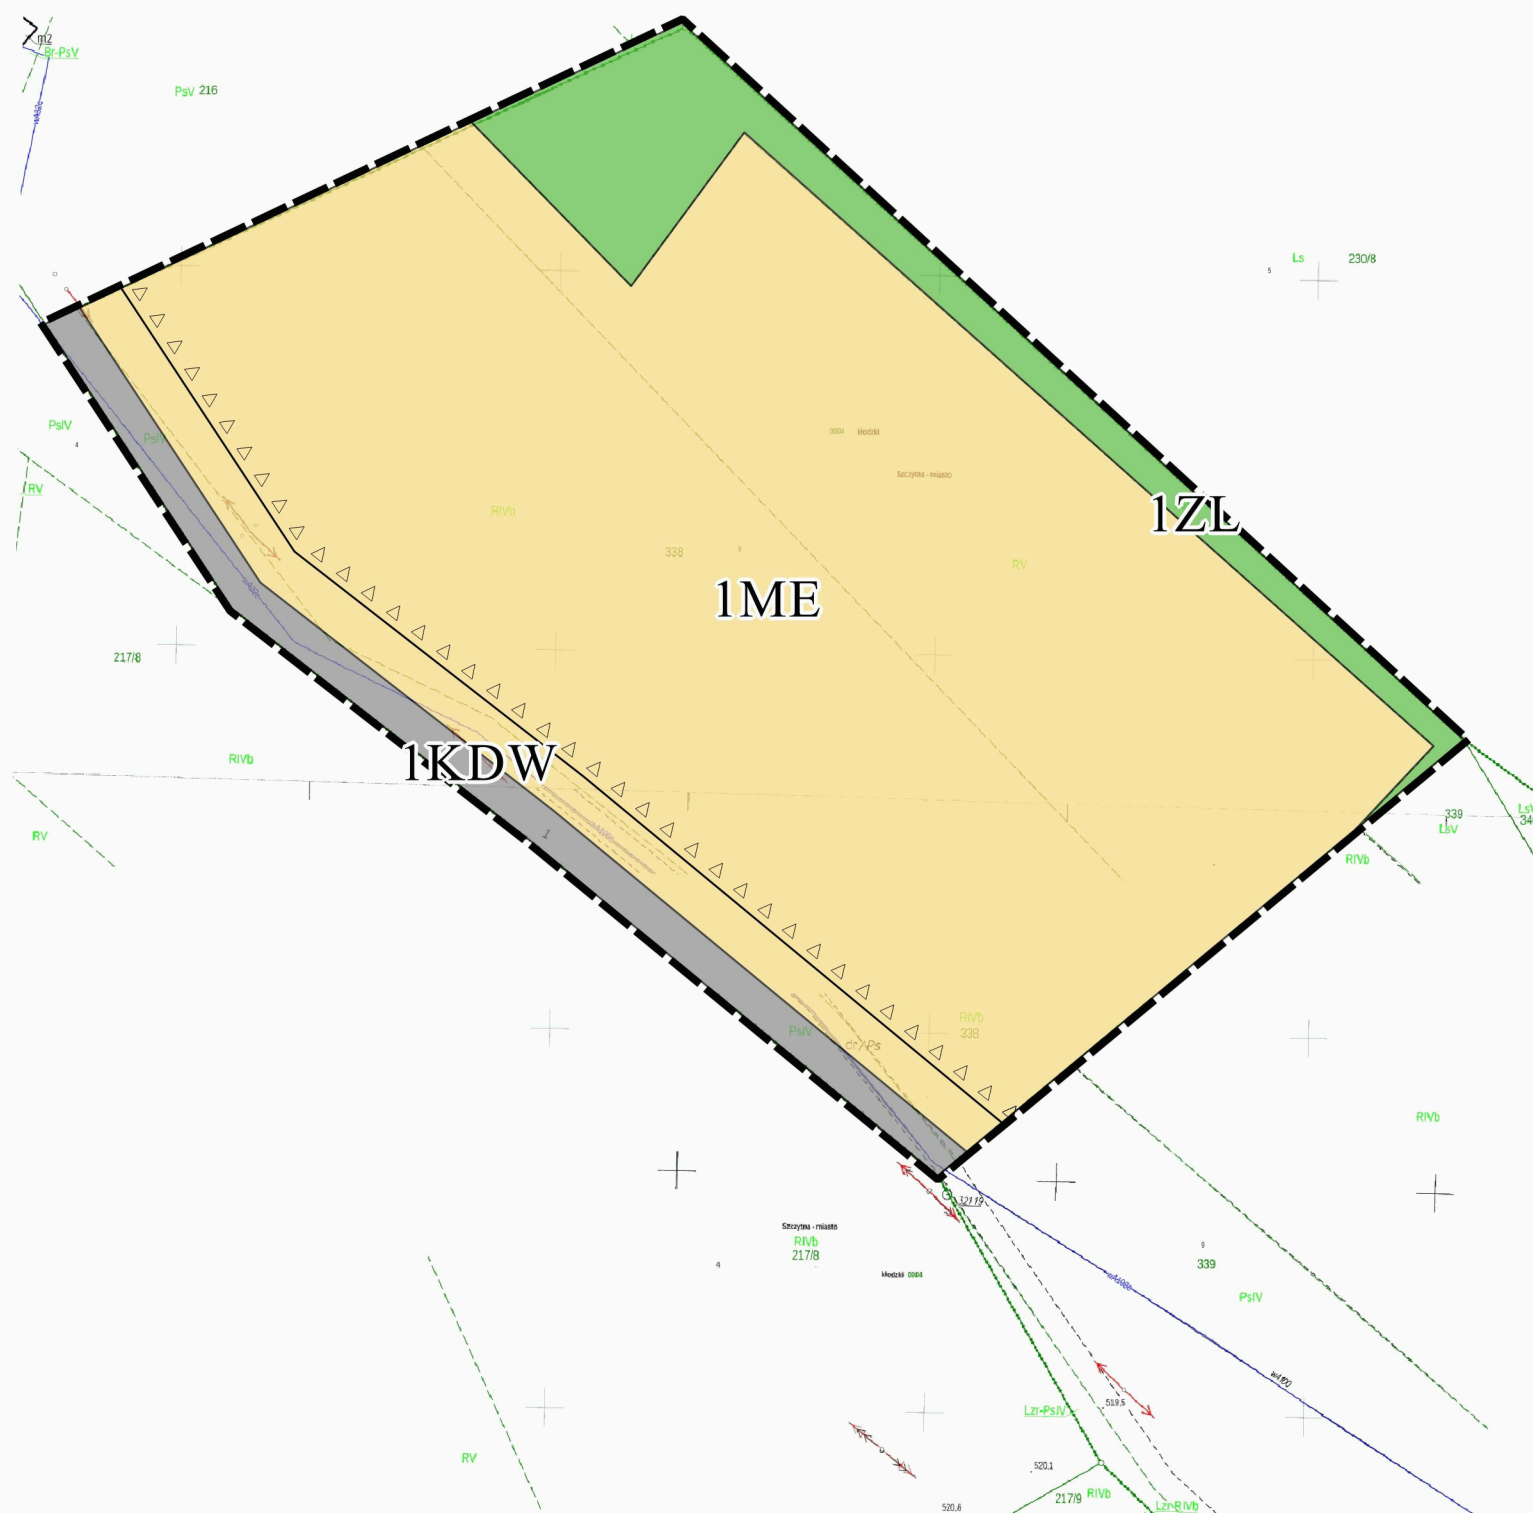

Legenda

ustalenia planu


-  - granica obszaru objętego planem
 - linie rozgraniczające tereny o różnym przeznaczeniu
 ME - zabudowa mieszkaniowa i usługowa na cele sanatoryjno - uzdrowiskowe, leczniczo - rehabilitacyjne i turystyczne
 ZL - tereny zieleni leśnej
 KDW - droga wewnętrzna

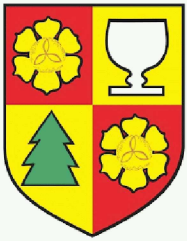

Miejscowy plan zagospodarowania przestrzennego miasta Szczytna dla terenów w obrębie Szczytnik


Załącznik numer 4 do Uchwały nr XXX/153/20 Rady Miejskiej w Szczytnej z dnia 24.09.2020r.

Wyrys ze Studium uwarunkowań i kierunków zagospodarowania przestrzennego miasta i gminy Szczytna, przyjętego uchwałą Rady Miejskiej w Szczytnej nr XIV/83/16 z dnia 22 marca 2016 r.

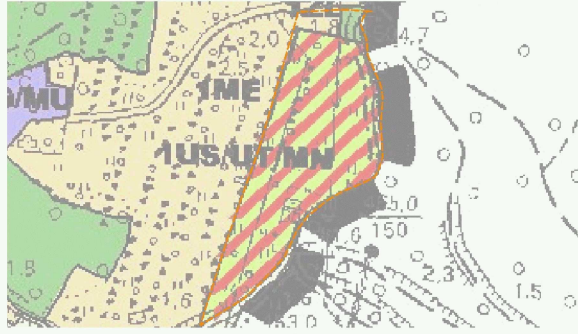

Legenda

granica obszaru objętego planem

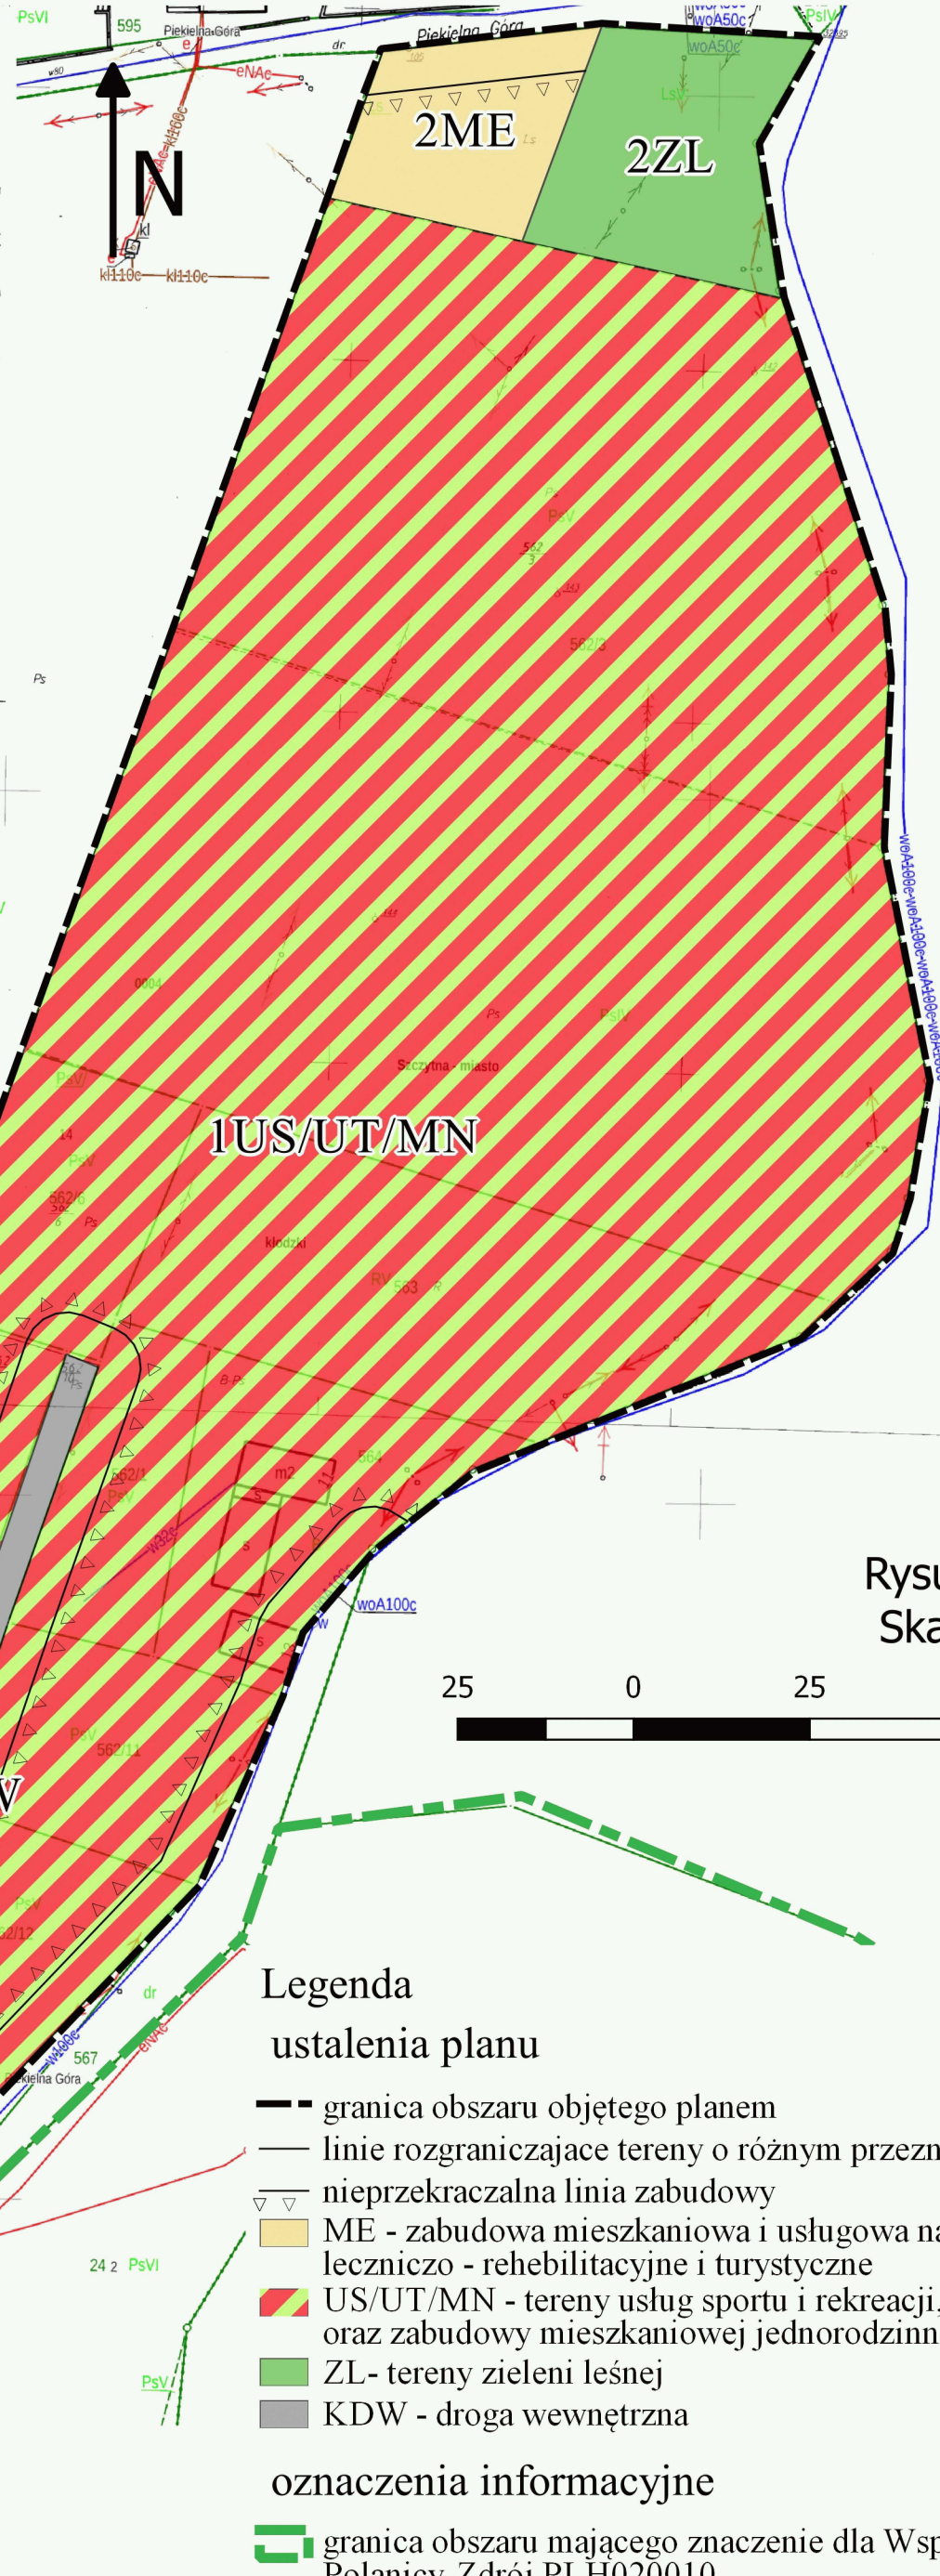

Legenda

ustalenia planu

- granica obszaru objętego planem
- linie rozgraniczające tereny o różnym przeznaczeniu
- ▽ nieprzekraczalna linia zabudowy
- ME - zabudowa mieszkaniowa i usługowa na cele sanatoryjno - uzdrowskie, leczniczo - rehabilitacyjne i turystyczne
- US/UT/MN - tereny usług sportu i rekreacji, tereny usług turystyki oraz zabudowy mieszkaniowej jednorodzinnej
- ZL - tereny zieleni leśnej
- KDW - droga wewnętrzna

oznaczenia informacyjne

- granica obszaru mającego znaczenie dla Wspólnoty Piekłna Dolina koło Polanicy-Zdrój PLH020010




Rysunek planu
Skala 1:1000

The figure consists of three separate technical maps or cadastral plans. The leftmost map shows a large brown-shaded parcel labeled "1MN" with various boundary lines, elevation points, and smaller adjacent plots. The middle map shows a brown-shaded parcel labeled "2MN" situated near a road or railway line, with numerous elevation points and surrounding infrastructure. The rightmost map shows a pink-shaded parcel labeled "3MU" with a dashed black border, containing internal structural details and elevation data. All three maps include detailed topographic information such as contour lines, spot heights, and labels for nearby features like roads or railways.

— granica obszaru objętego planem
 — linie rozgraniczające tereny o różnym przeznaczeniu
 — nieprzekraczalna linia zabudowy
 ▽ ▽ obszar szczególnego zagrożenia powodzią
 MN - zabudowa mieszkaniowa jednorodzinna
 MU - zabudowa mieszkaniowo-usługowa

- granica obszaru, na którym prawdopodobieństwo wystąpienia powodzi jest wysokie i wynosi raz na 10 lat (Q10%)
- granica obszaru, na którym prawdopodobieństwo wystąpienia powodzi jest średnie i wynosi raz na 100 lat (Q1%)
- granica obszaru, na którym prawdopodobieństwo wystąpienia powodzi jest niskie i wynosi raz na 500 lat (Q0,2%)

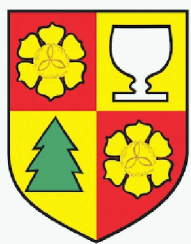


Miejscowy plan zagospodarowania przestrzennego miasta Szczytna dla terenów w obrębie Szczytnik

Załącznik numer 6 do Uchwały nr XXX/153/20 Rady Miejskiej w Szczytnie z dnia 24.09.2020r.

Rysunek planu
Skala 1:1000



Wyrzys ze Studium uwarunkowań i kierunków zagospodarowania przestrzennego miasta i gminy Szczytna, przyjętego uchwałą Rady Miejskiej w Szczytnie nr XIV/83/16 z dnia 22 marca 2016 r.

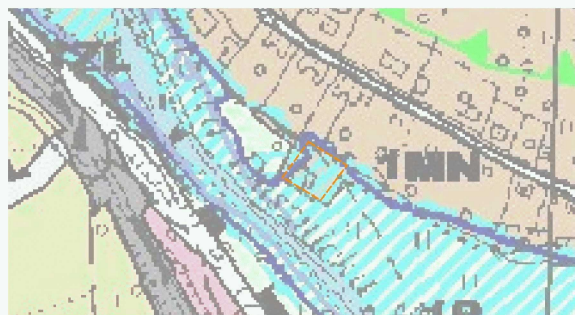

Legenda

granica obszaru objętego planem



Legenda

ustalenia planu

- granica obszaru objętego planem
- linie rozgraniczające tereny o różnym przeznaczeniu
- nieprzekraczalna linia zabudowy
- obszar szczególnego zagrożenia powodzią
- MU - zabudowa mieszkaniowo-usługowa

- granica obszaru, na którym prawdopodobieństwo wystąpienia powodzi jest wysokie i wynosi raz na 10 lat (Q10%)
- granica obszaru, na którym prawdopodobieństwo wystąpienia powodzi jest średnie i wynosi raz na 100 lat (Q1%)
- granica obszaru, na którym prawdopodobieństwo wystąpienia powodzi jest niskie i wynosi raz na 500 lat (Q0,2%)

