


MAPA SYTUACYJNO-WYSOKOŚCIOWA
skala 1:1000

wieś: Karwowo
gm.: Stawiski
woj.: łomżyńskie


Niniejszą mapę wykonał na podstawie
pomiaru uzupełniającego z sierpnia 1996r.
geodeta uprawniony mgr inż. Tadeusz Kmieć

Mapa aktualna na dzień 10.11.1996

Szkiełko orientacyjny

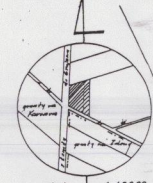

Vr rob. 6874/26/96

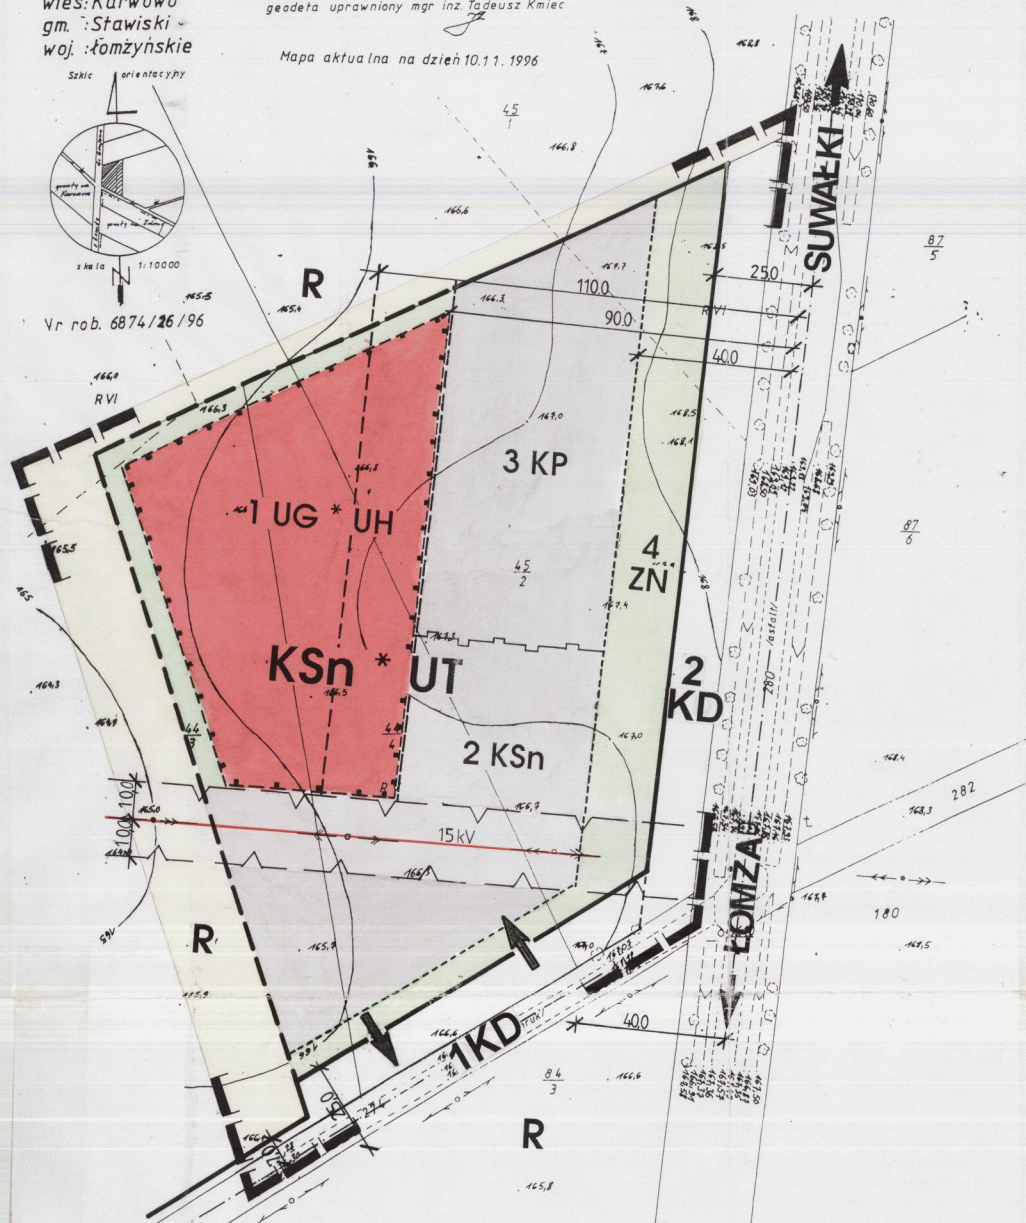

Wykonano: mgr inż. Dokumentacja
mgr inż. Karol Grabisz

1996.11.20 1993-21/96

INSPEKTOR WOJEWÓDZKI

URZĄD WOJEWÓDZKI
w Łodzi
ZESPÓŁ URZĄDOWY
DOKUMENTACJI PLANOWA
w Łodzi
14-400 ŁOMŻA
ul. Poznańska 141

18.11.08

Miejscowy Plan Zagospodarowania Przestrzennego ZMIANA PLANU

GMINA STAWISKI - WIEŚ KARWOWO

Rysunek Planu

Skala 1:1000

Załącznik Nr 2 do Uchwały Nr 131/XXV.197
Rady Gminy i Miasta w Stawiskach z dnia 26.04.1997

Projekt był wyłożony do publicznego wglądu
w Urzędzie Gminy i Miasta w dniach od 01.03. do 28.03.1997

LEGENDA: **HOVSIMYIS** **PRZEWODNICZĄCY**
WISWIM I ANING OYUWZ **STAWISKI**
mgr Jerzy Białowski

FUNKCJE TERENÓW:

- KS n - UT** TEREN USŁUG Z ZAKRESU OBSŁUGI PODRÓŻNYCH
KOMUNIKACJI SAMOCHODOWEJ
- 2 KS n** STREFA PROJEKTOWANEJ STACJI PALIW
- 3 KP** STREFA LOKALIZACJI PARKINGÓW
- UG - UH** STREFA LOKALIZACJI USŁUG GASTRONOMII,
HOTELARSTWA, HANDLU
- 4 ZN** TEREN ZIELENI NISKIEJ
- R** TERENY UŻYTKÓW ROLNYCH
- KD** TERENY KOMUNIKACJI

PLAN WYKONANO
w Wojewódzkim Biurze Planowania
Przestrzennego w Łodzi
i zezwiodziono dn. 3.02.97
pod nr 21-36/97 Egr. Nr. 3

USTALENIA REGULACYJNE:

- GRANICE OPRACOWANIA**
- LINIE ROZGRANICZAJĄCE TERENY O RÓŻNYCH FUNKCJACH - ŚCISŁE OKREŚLONE**
- LINIE ROZGRANICZAJĄCE TERENY O RÓŻNYCH FUNKCJACH - OKREŚLONE ORIENTACYJNIE**
- NIEPRZEKACZALNA LINIA ZABUDOWY DLA OBIEKTÓW NIEMIESZKALNYCH**
- NIEPRZEKACZALNA LINIA ZABUDOWY DLA OBIEKTÓW O FUNKCJI MIESZKALNEJ /MOTEL/ O WYSOKOŚCI 1-NEJ KONDYGNACJI**
- NIEPRZEKACZALNA LINIA ZABUDOWY DLA OBIEKTÓW O FUNKCJI MIESZKALNEJ /MOTEL/ O WYSOKOŚCI POWYŻEJ 1-NEJ KONDYGNACJI**
- ISTNIEJĄCA OŚ DROGI**
- PROJEKTOWANY WJAZD I WYJAZD NA TEREN STACJI I USŁUG**
- ISTNIEJĄCA LINIA ELEKTROENERGETYCZNA 15 KV**
- STREFA TECHNICZNA LINII 15 KV**

WOJEWÓDZKIE BIURO PLANOWANIA PRZESTRZENNEGO			
18-400 Łomża		ul. Poznańska 141 A	
Zespół		Podpis	
Zespół autorski		Skala	
Projektanci: Urbanistyka - mgr inż. arch. Alicja Mieszowska upr. do pl. prz. 242/88		1:1000	
Środowisko przyrodnicze - mgr inż. Ryszard Serwański		ZMIANA MIEJSCOWEGO PLANU ZAGOSPODAROWANIA PRZESTRZENNEGO	
Komunikacja - mgr inż. Adam Łazarski		Miasto i Gmina Stawiski	
Zagadnienia prawne - mgr inż. Kazimierz Grabias		Teren stacji paliw, gastronomia	
Konsultacja - mgr inż. Józefa Borowska		DATA	
Opracowanie graficzne: starszy asystent - Barbara Bućko		rozpoczęcia	
		zakończenia	

12.02.97 12.02.97

Miejscowy Plan Zagospodarowania Przestrzennego ZMIANA PLANU

GMINA STAWISKI - WIEŚ PORYTE WŁOŚCIAŃSKIE

Rysunek Planu

Skala 1:1000

Załącznik Nr 3 do Uchwały Nr M3/XXV/97
Rady Gminy i Miasta w Stawiskach z dnia 26.04.1997

Projekt był wyłożony do publicznego wglądu
w Urzędzie Gminy i Miasta w dniach od 07.03. do 18.03.1997.

ZARZĄD GMINY I MIASTA PRZEWODNICZĄCY
W STAWISKACH

mgr Jacek Bielecki

LEGENDA:

FUNKCJE TERENÓW:

MR
R
KD
W

TEREN ZABUDOWY ZAGRODOWEJ
TERENY ROLNICZE
TERENY KOMUNIKACJI
TERENY WÓD OTWARTYCH

USTALENIA REGULACYJNE:

GRANICE OPFACOWANIA
LINIE ROZGRANICZAJĄCE TERENY O RÓŻNYCH
FUNKCJACH - ŚCIŚLE OKREŚLONE
LINIE ROZGRANICZAJĄCE TERENY O RÓŻNYCH
FUNKCJACH - OKREŚLONE ORIENTACYJNIE
NIEPRZEKRACZALNA LINIA ZABUDOWY OD STRONY DROGI
NIEPRZEKRACZALNA LINIA ZABUDOWY OD STRONY CIEKU
STREFA LOKALIZACJI BUDYKU MIESZKALNEGO

PLAN WYKONANO
w Wojewódzkim Biurze Planowania
Przestrzennego w Łomży

I zorientowano go do 3.07.97
pod nr 36/97. Ego. Nr. 3

WOJEWÓDZKIE BIURO PLANOWANIA PRZESTRZENNEGO POMOCNICZY ZESPÓŁ PROJEKTOWO-INWESTYCYJNY 18-400 Łomża ul. Poznańska 141A TEL.182-102,183-459	
Projektant: Urbanistka - mgr inż. arch. Krzysztof Mielochowski upr. do pt. 24098	Podpisz Skala 1:1000
Świadectwo projektowania: mgr inż. Ryszard Szwedziński	ZMIANA MIEJSCOWEGO PLANU ZAGOSPODAROWANIA PRZESTRZENNEGO
Komunikacja: mgr inż. Adam Czarasiński	Miasto i Gmina Stawiski wieś Poryte Włosciańskie Zabudowa zagrodowa
Zagadnienia prawne: mgr Radosław Grabas	DATA
Konsultacja: mgr inż. Jolanta Borońska	rozpoczęcia zakończenia
Opracowanie graficzne: stanicy asystent - Barbara Budo	