

Miejscowy Plan Zagospodarowania Przestrzennego

ZMIANA PLANU

miasto STAWISKI


RYSUNEK PLANU

SKALA 1 : 5.000

Załącznik Nr 1 do Uchwały Nr 101/V/198
Rady Gminy i Miasta w Stawiskach z dnia 22 grudnia

Projekt był wyłożony do publicznego wglądu w Urzędzie
Gminy i Miasta w Stawiskach w dniach od 5.10.98 do 27.10.98

Opublikowano w Dz. U. Województwa Łomżyńskiego Nr. 26
poz. 243 z dnia 31.12.88 roku.

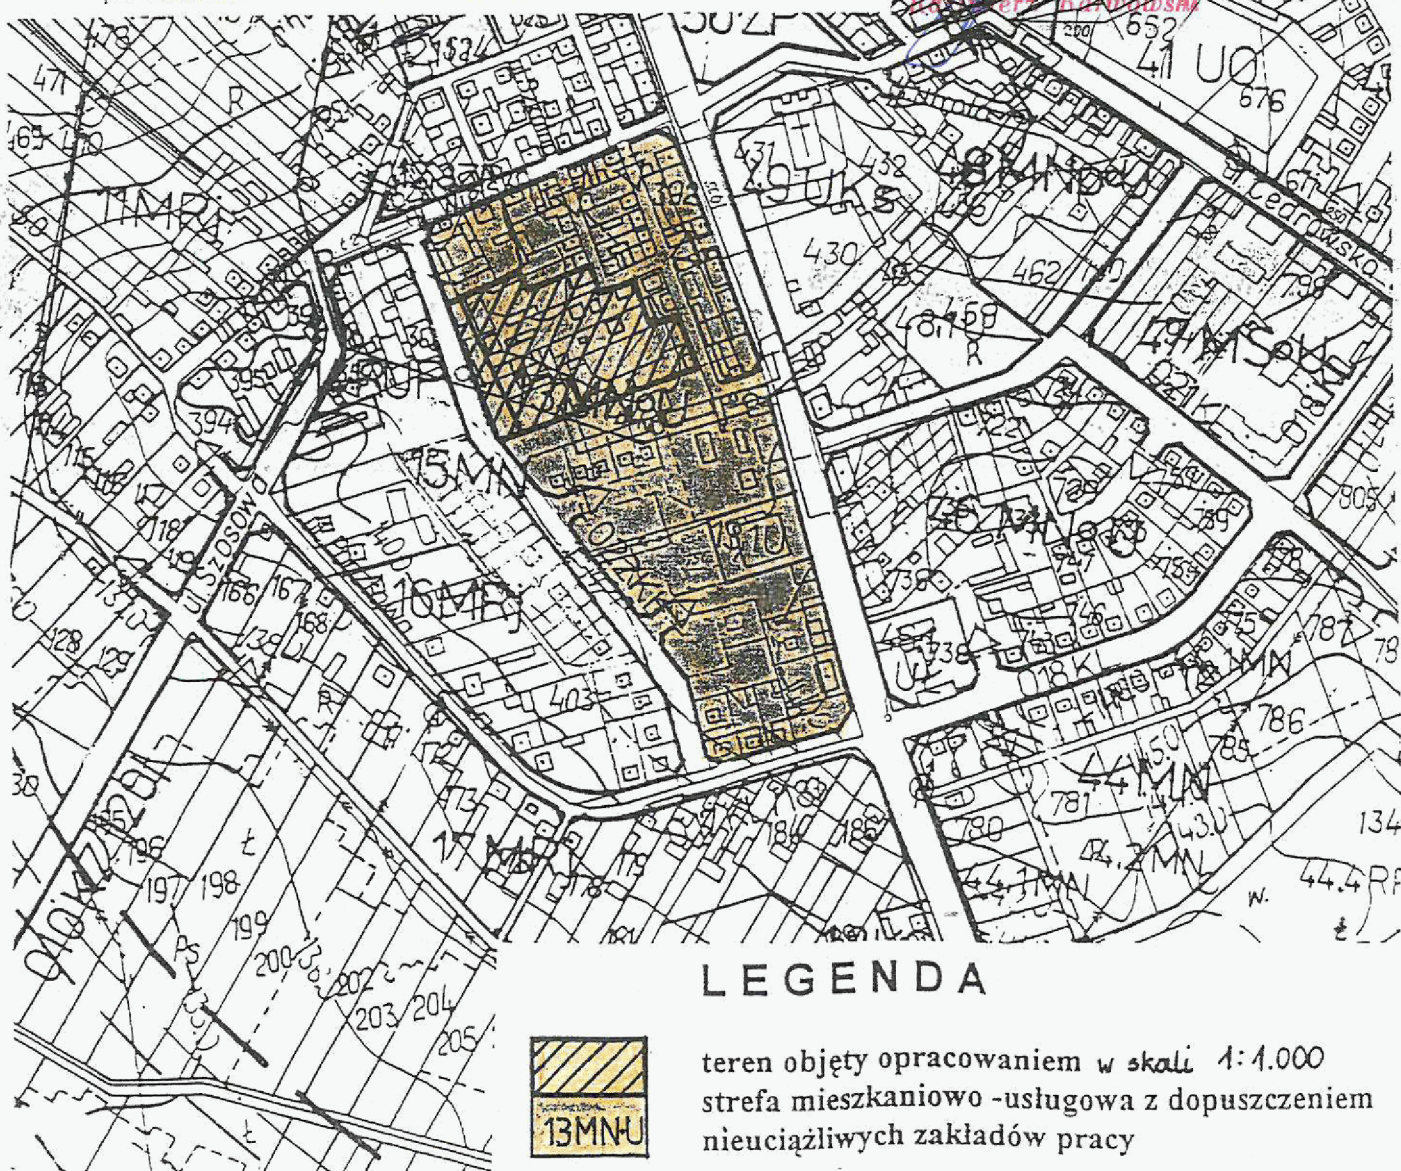

Miejscowy Plan Zagospodarowania Przestrzennego ZMIANA PLANU miasto STAWISKI

RYSUNEK PLANU Skala 1 : 1 000

Załącznik Nr 2 do Uchwały Nr 191/VI/98 Rady Gminy i Miasta Stawisk z dnia 22 grudnia 1998 r.

Projekt był wyłożony do publicznego wglądu w Urzędzie Gminy i Miasta w Stawiskach w dniach od 5.10.98r. do 27.10.98r.

Opublikowano w Dzienniku Urzędowym Województwa Łomżyńskiego Nr 86 poz. 243 z dnia 24.10.1998 r. GMINY I MIASTA w Stawiskach

PRZEWIDUJĄCY
Rady Gminy i Miasta
Kazimierz Karwowski

LEGENDA:

- 13 MN + U strefa mieszkaniowo-usługowa z dopuszczeniem nieuciążliwych zakładów pracy
- strefa gospodarcza istniejącej zabudowy zagrodowej
- budynki nie wpisane do rejestru zabytków objęte bezwzględną ochroną konserwatorską

PLAN WYKONANO
w Wydziale Budownictwa
Przebudowa planu
I zezwolenie na wydanie dn. 9/12/98
pod nr PN-94/98 Exp. Nr 3

WOJEWÓDZKIE BIURO PLANOWANIA PRZESTRZENNEGO POMOCNICZY ZESPÓŁ PROJEKTOWO - INWESTYCYJNY		
18 - 400 Łomża, ul. Poznańska 141 A, Tel. (086) 183-102, 183-489		
Zespół autorski	Podpis	Skala 1 : 1 000
Urbanistyka Mgr inż. arch. Alicja Mieszkowska Nr upr. 24288		ZMIANA MIEJSCOWEGO PLANU ZAGOSPODAROWANIA PRZESTRZENNEGO GMINY STAWISKI
Środowisko przyrodnicze i prognoza: mgr inż. Ryszard Szwedka		Miasto Stawiski Zabudowa mieszkaniowo-usługowa
Zagodnienia prawne: mgr Kazimierz Grabias		Data
Opracowanie graficzne: starszy asystent Barbara Bućko		rozpoznała zakończyła



MAPA SYTUACYJNO-WYSOKOŚCIOWA
Skala 1:1000
m. Stawiski
woj. łomżyńskie.
234.431.094 ; 234.431.103

Mapa aktualna na dzień 27.01.1998 roku
Skala 1:10 000

Na podstawie mapy zasadniczej m. Stawiski sporządzonej w latach 1980-1982 przez Dkr. Przed. Geod. Kart. w Białymstoku pomiaru uzupełniającego dokonał w m-cu styczniu 1998r. geod. uprawniony Jerzy Kijek

GEOD. 1/10
18-400 Łomża, ul. Poznańska 141A
29.01.1998r.

Kolno 28.01.1998r.
Nr. ks. rob. 1481-10/98

Województwo Łomżyńskie
Geod. 1/10
Wpisane do numeru
w dn. 3.02.98 1717-6/98
INSPEKTOR WOJEWÓDZKI
Jan Chudziński

URZĄD WOJEWÓDZKI
w Łomży
ZESPÓŁ UZGAJANIA
DOKUMENTACJI PROJEKTOWEJ
w Łomży
18-400 ŁOMŻA
ul. Poznańska 141A
29.01.1998r.

o za uprzedzeniem na niniejszym szkicu
urządzeniami podziemnymi, nie
klucze się do tablicy, nie
urządzeń podziemnych, nie
brak było informacji o
inwestycji geod. 1/10
zawieszona na mapie