



ZMIANA MIEJSCOWEGO PLANU ZAGOSPODAROWANIA PRZESTRZENNEGO DLA WYBRANYCH TERENÓW GMINY GRZEGORZEW - ETAP IX

ZAŁĄCZNIK NR 1 DO UCHWAŁY NR XVII/95/2025 RADY GMINY GRZEGORZEW Z DNIA 29 PAŹDZIERNIKA 2025 R.

WYRYS ZE STUDIUM UWARUNKOWAŃ I KIERUNKÓW ZAGOSPODAROWANIA PRZESTRZENNEGO GMINY GRZEGORZEW

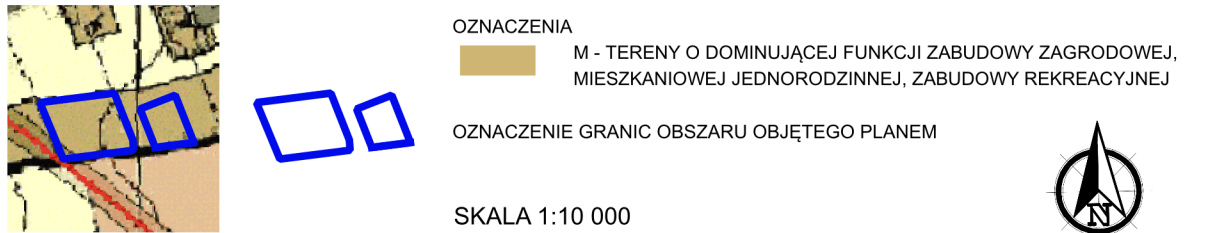


OZNACZENIA ELEMENTÓW ZAGOSPODAROWANIA PRZESTRZENNEGO

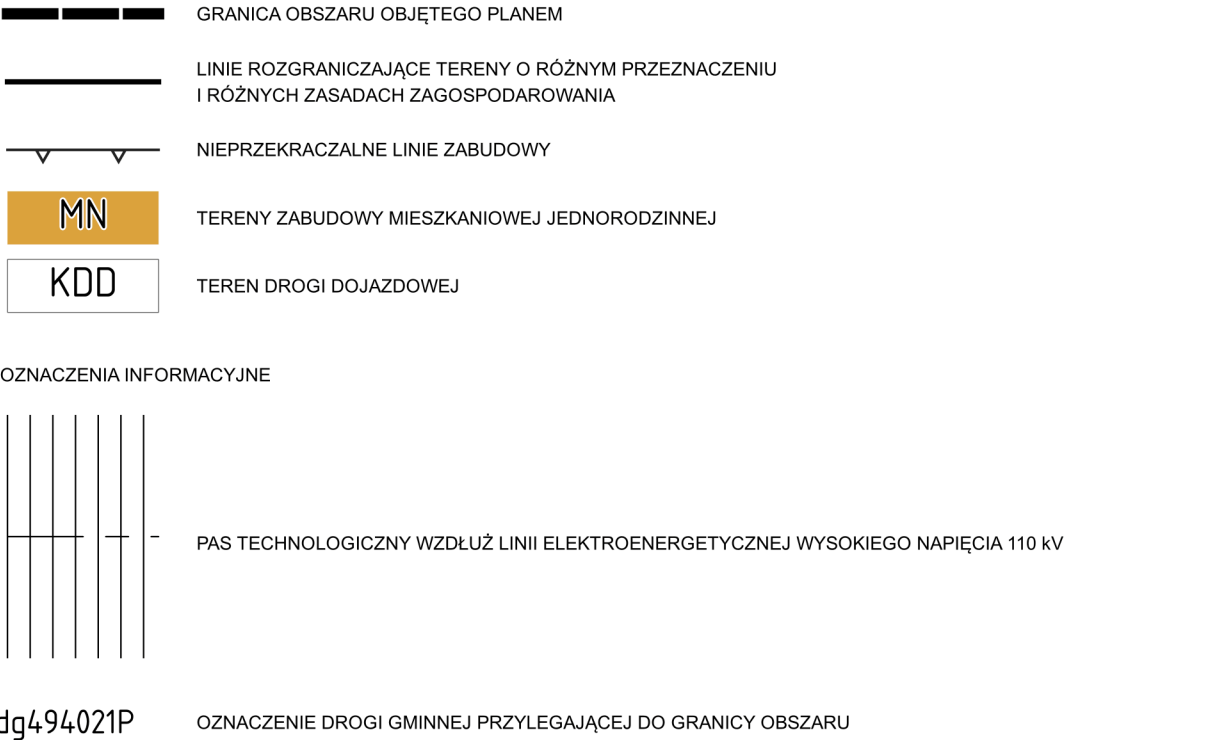

MAPA ZASADNICZA ORAZ EWIDENCYJNA POZYSKANA ZE STAROSTWA POWIATOWEGO W KOLE




OBRĘB BARŁOGI

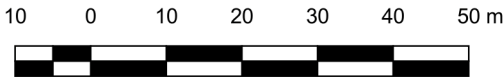

Skala 1 : 1 000



UKŁAD WSPÓŁRZĘDNYCH: PL-2000(6)

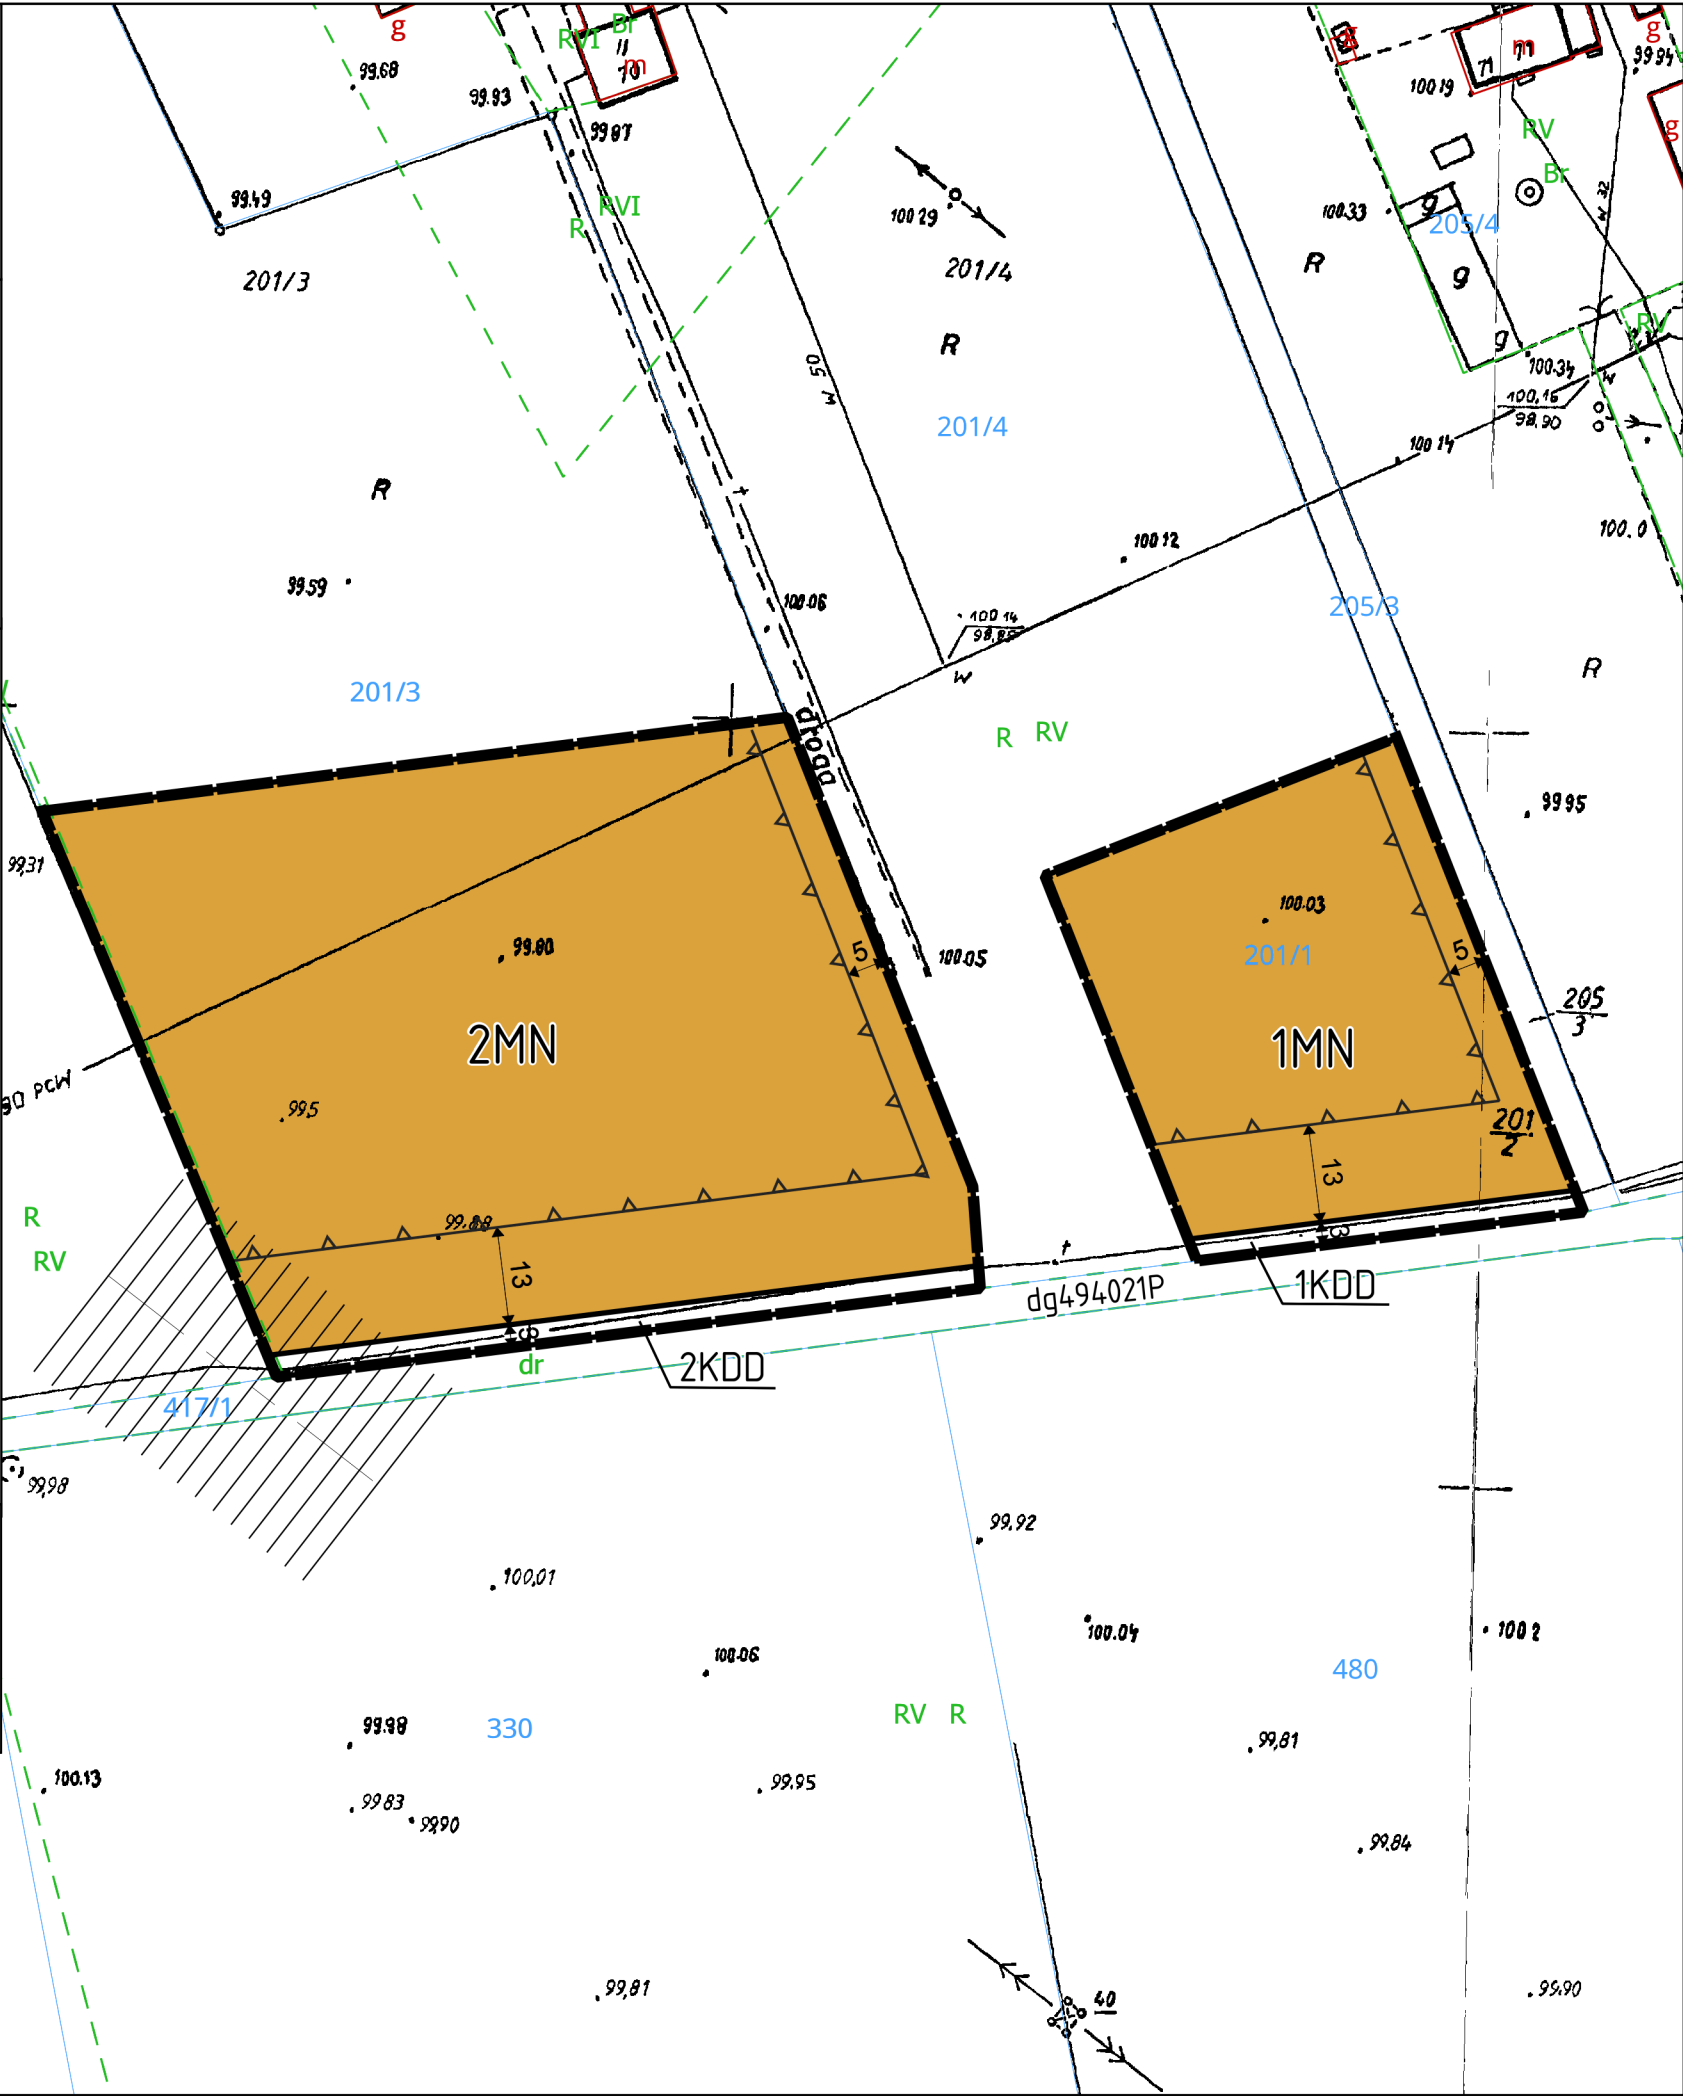

ZMIANA MIEJSCOWEGO PLANU ZAGOSPODAROWANIA PRZESTRZENNEGO DLA WYBRANYCH TERENÓW GMINY GRZEGORZEW - ETAP IX

ZAŁĄCZNIK NR 2 DO UCHWAŁY NR XVII/95/2025 RADY GMINY GRZEGORZEW Z DNIA 29 PAŹDZIERNIKA 2025 R.

WYRYS ZE STUDIUM UWARUNKOWAŃ I KIERUNKÓW ZAGOSPODAROWANIA PRZESTRZENNEGO GMINY GRZEGORZEW

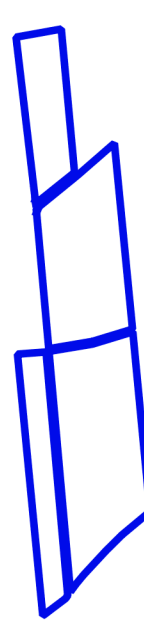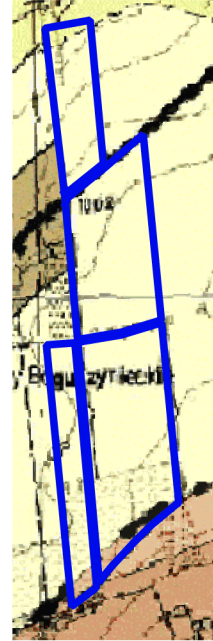

- OZNACZENIA
- M - TERENY O DOMINUJĄCEJ FUNKCJI ZABUDOWY ZAGRODOWEJ, MIESZKANIOWEJ JEDNORODZINNEJ, ZABUDOWY REKREACYJNEJ
 - R - TERENY UPRAW ROLNYCH ZE WSKAZANIEM GLEB NAJWYŻSZYCH KLAS
 - P - TERENY O DOMINUJĄCEJ FUNKCJI PRZEMYSŁOWEJ, BAZ I SKŁADÓW ORAZ USŁUG

OZNACZENIE GRANIC OBSZARU OBJĘTEGO PLANEM

SKALA 1:10 000



OZNACZENIA ELEMENTÓW ZAGOSPODAROWANIA PRZESTRZENNEGO


- GRANICA OBSZARU OBJĘTEGO PLANEM
- LINIE ROZGRANICZAJĄCE TERENY O RÓŻNYM PRZEZNACZENIU I RÓŻNYCH ZASADACH ZAGOSPODAROWANIA
- NIEPRZEKACZALNE LINIE ZABUDOWY
- TEREN ELEKTROWNI SŁONECZNEJ
- TEREN DROGI DOJAZDOWEJ

OZNACZENIA INFORMACYJNE

dg493517P OZNACZENIE DROGI GMINNEJ PRZYLEGAJĄCEJ DO GRANICY OBSZARU


MAPA ZASADNICZA ORAZ EWIDENCYJNA POZYSKANA ZE STAROSTWA POWIATOWEGO W KOLE

OBRĘB BOGUSZYNIEC

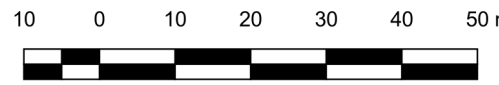


Skala 1 : 1 000

UKŁAD WSPÓŁRZĘDNYCH: PL-2000(6)

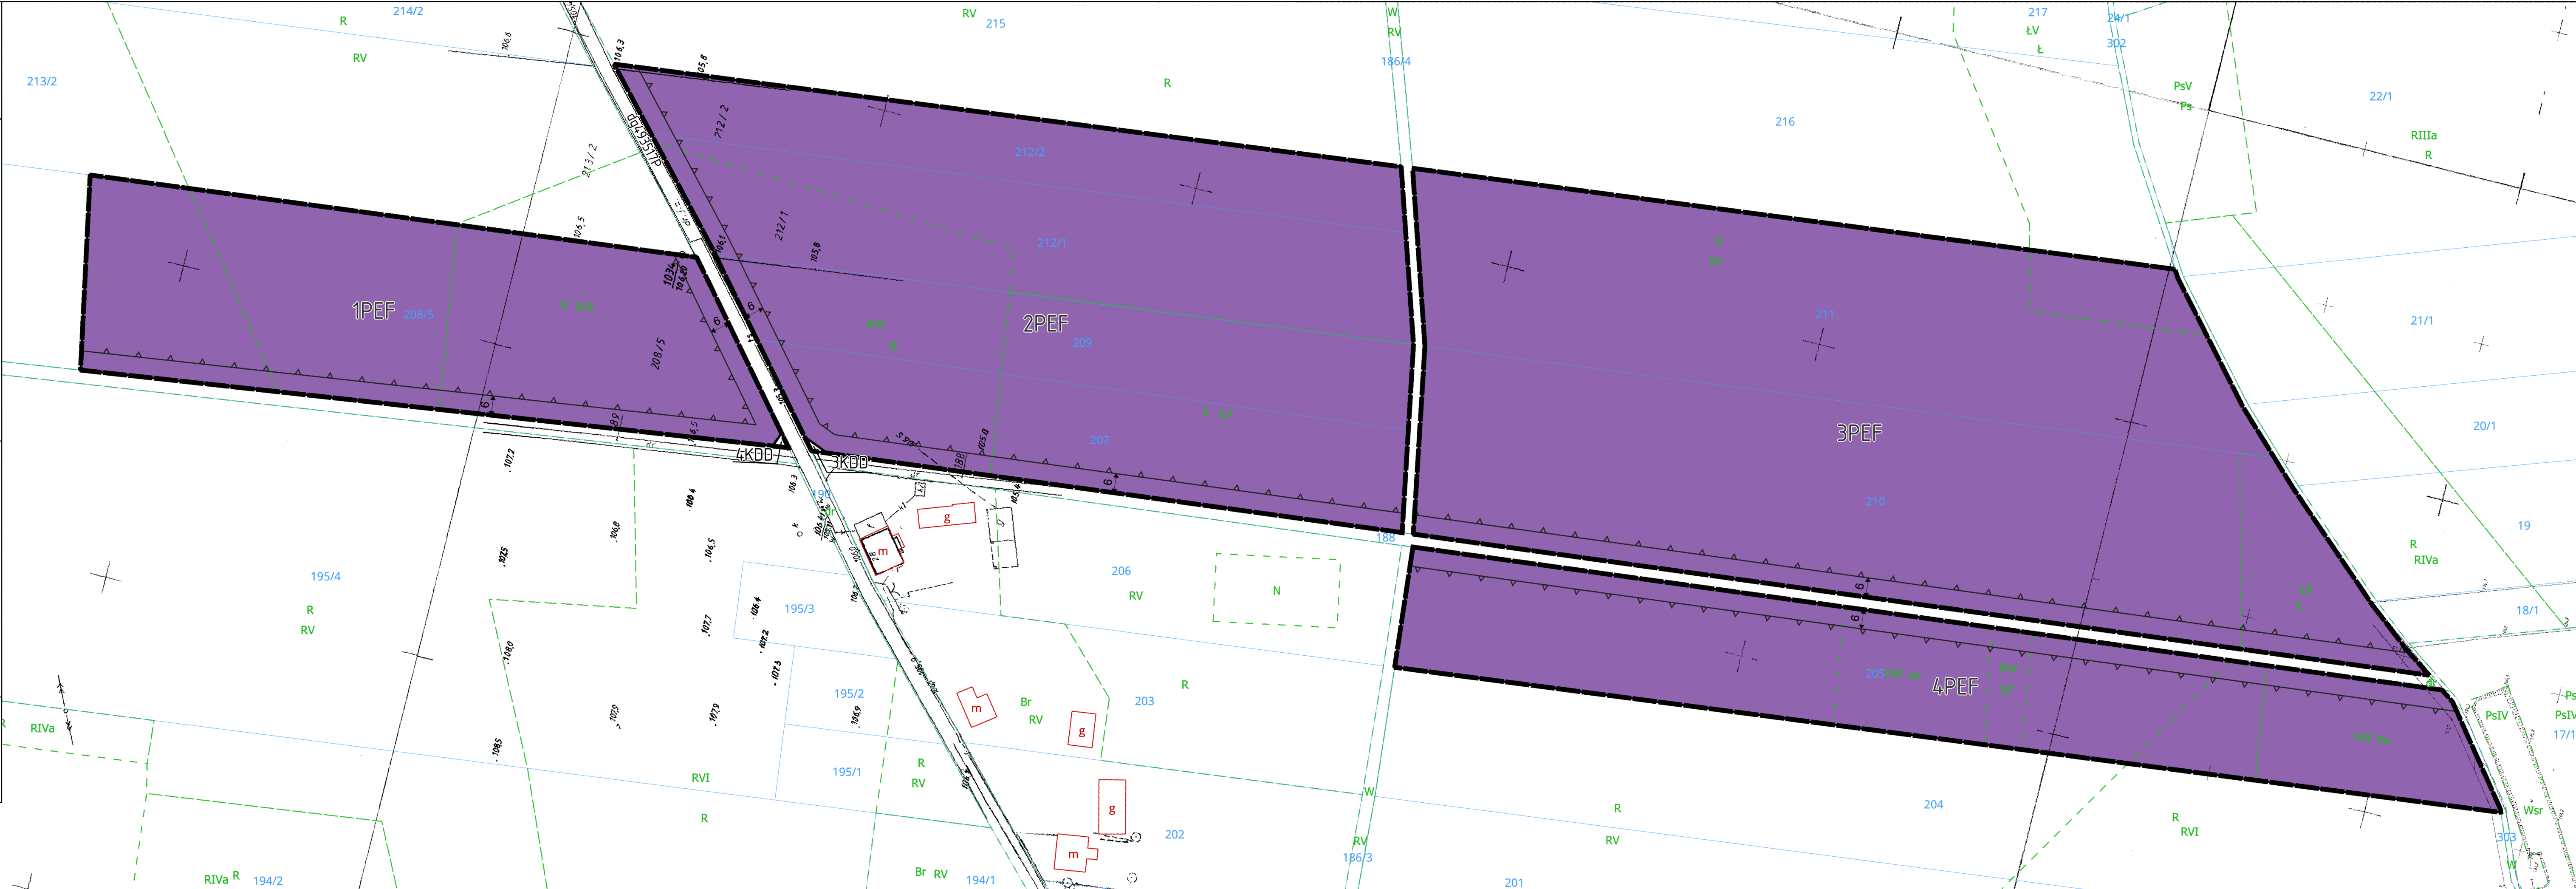


ZMIANA MIEJSCOWEGO PLANU ZAGOSPODAROWANIA PRZESTRZENNEGO DLA WYBRANYCH TERENÓW GMINY GRZEGORZEW - ETAP IX

ZAŁĄCZNIK NR 3 DO UCHWAŁY NR XVII/95/2025
RADY GMINY GRZEGORZEW Z DNIA 29 PAŹDZIERNIKA 2025 R.

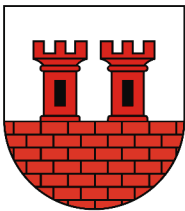

WYRYS ZE STUDIUM UWARUNKOWAŃ I KIERUNKÓW ZAGOSPODAROWANIA PRZESTRZENNEGO GMINY GRZEGORZEW

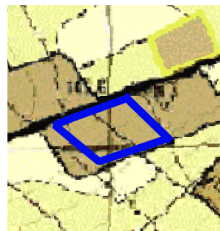

OZNACZENIA

M - TERENY O DOMINUJĄCEJ FUNKCJI ZABUDOWY ZAGRODOWEJ, MIESZKANIOWEJ JEDNORODZINNEJ, ZABUDOWY REKREACYJNEJ

OZNACZENIE GRANIC OBSZARU OBJĘTEGO PLANEM

SKALA 1:10 000

OZNACZENIA ELEMENTÓW ZAGOSPODAROWANIA PRZESTRZENNEGO

GRANICA OBSZARU OBJĘTEGO PLANEM

LINIE ROZGRANICZAJĄCE TERENY O RÓŻNYM PRZEZNACZENIU I RÓŻNYCH ZASADACH ZAGOSPODAROWANIA

NIEPRZEKRACZALNE LINIE ZABUDOWY

MN TERENY ZABUDOWY MIESZKANIOWEJ JEDNORODZINNEJ

KR TEREN KOMUNIKACJI DROGOWEJ WEWNĘTRZNEJ


OZNACZENIA INFORMACYJNE

dg494025P OZNACZENIE DROGI GMINNEJ PRZYLEGAJĄCEJ DO GRANICY OBSZARU

MAPA ZASADNICZA ORAZ EWIDENCYJNA POZYSKANA ZE STAROSTWA POWIATOWEGO W KOLE




OBRĘB BORYSLAWICE KOŚCIELNE

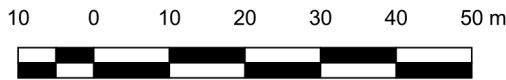

Skala 1 : 1 000

UKŁAD WSPÓŁRZĘDNYCH: PL-2000(6)

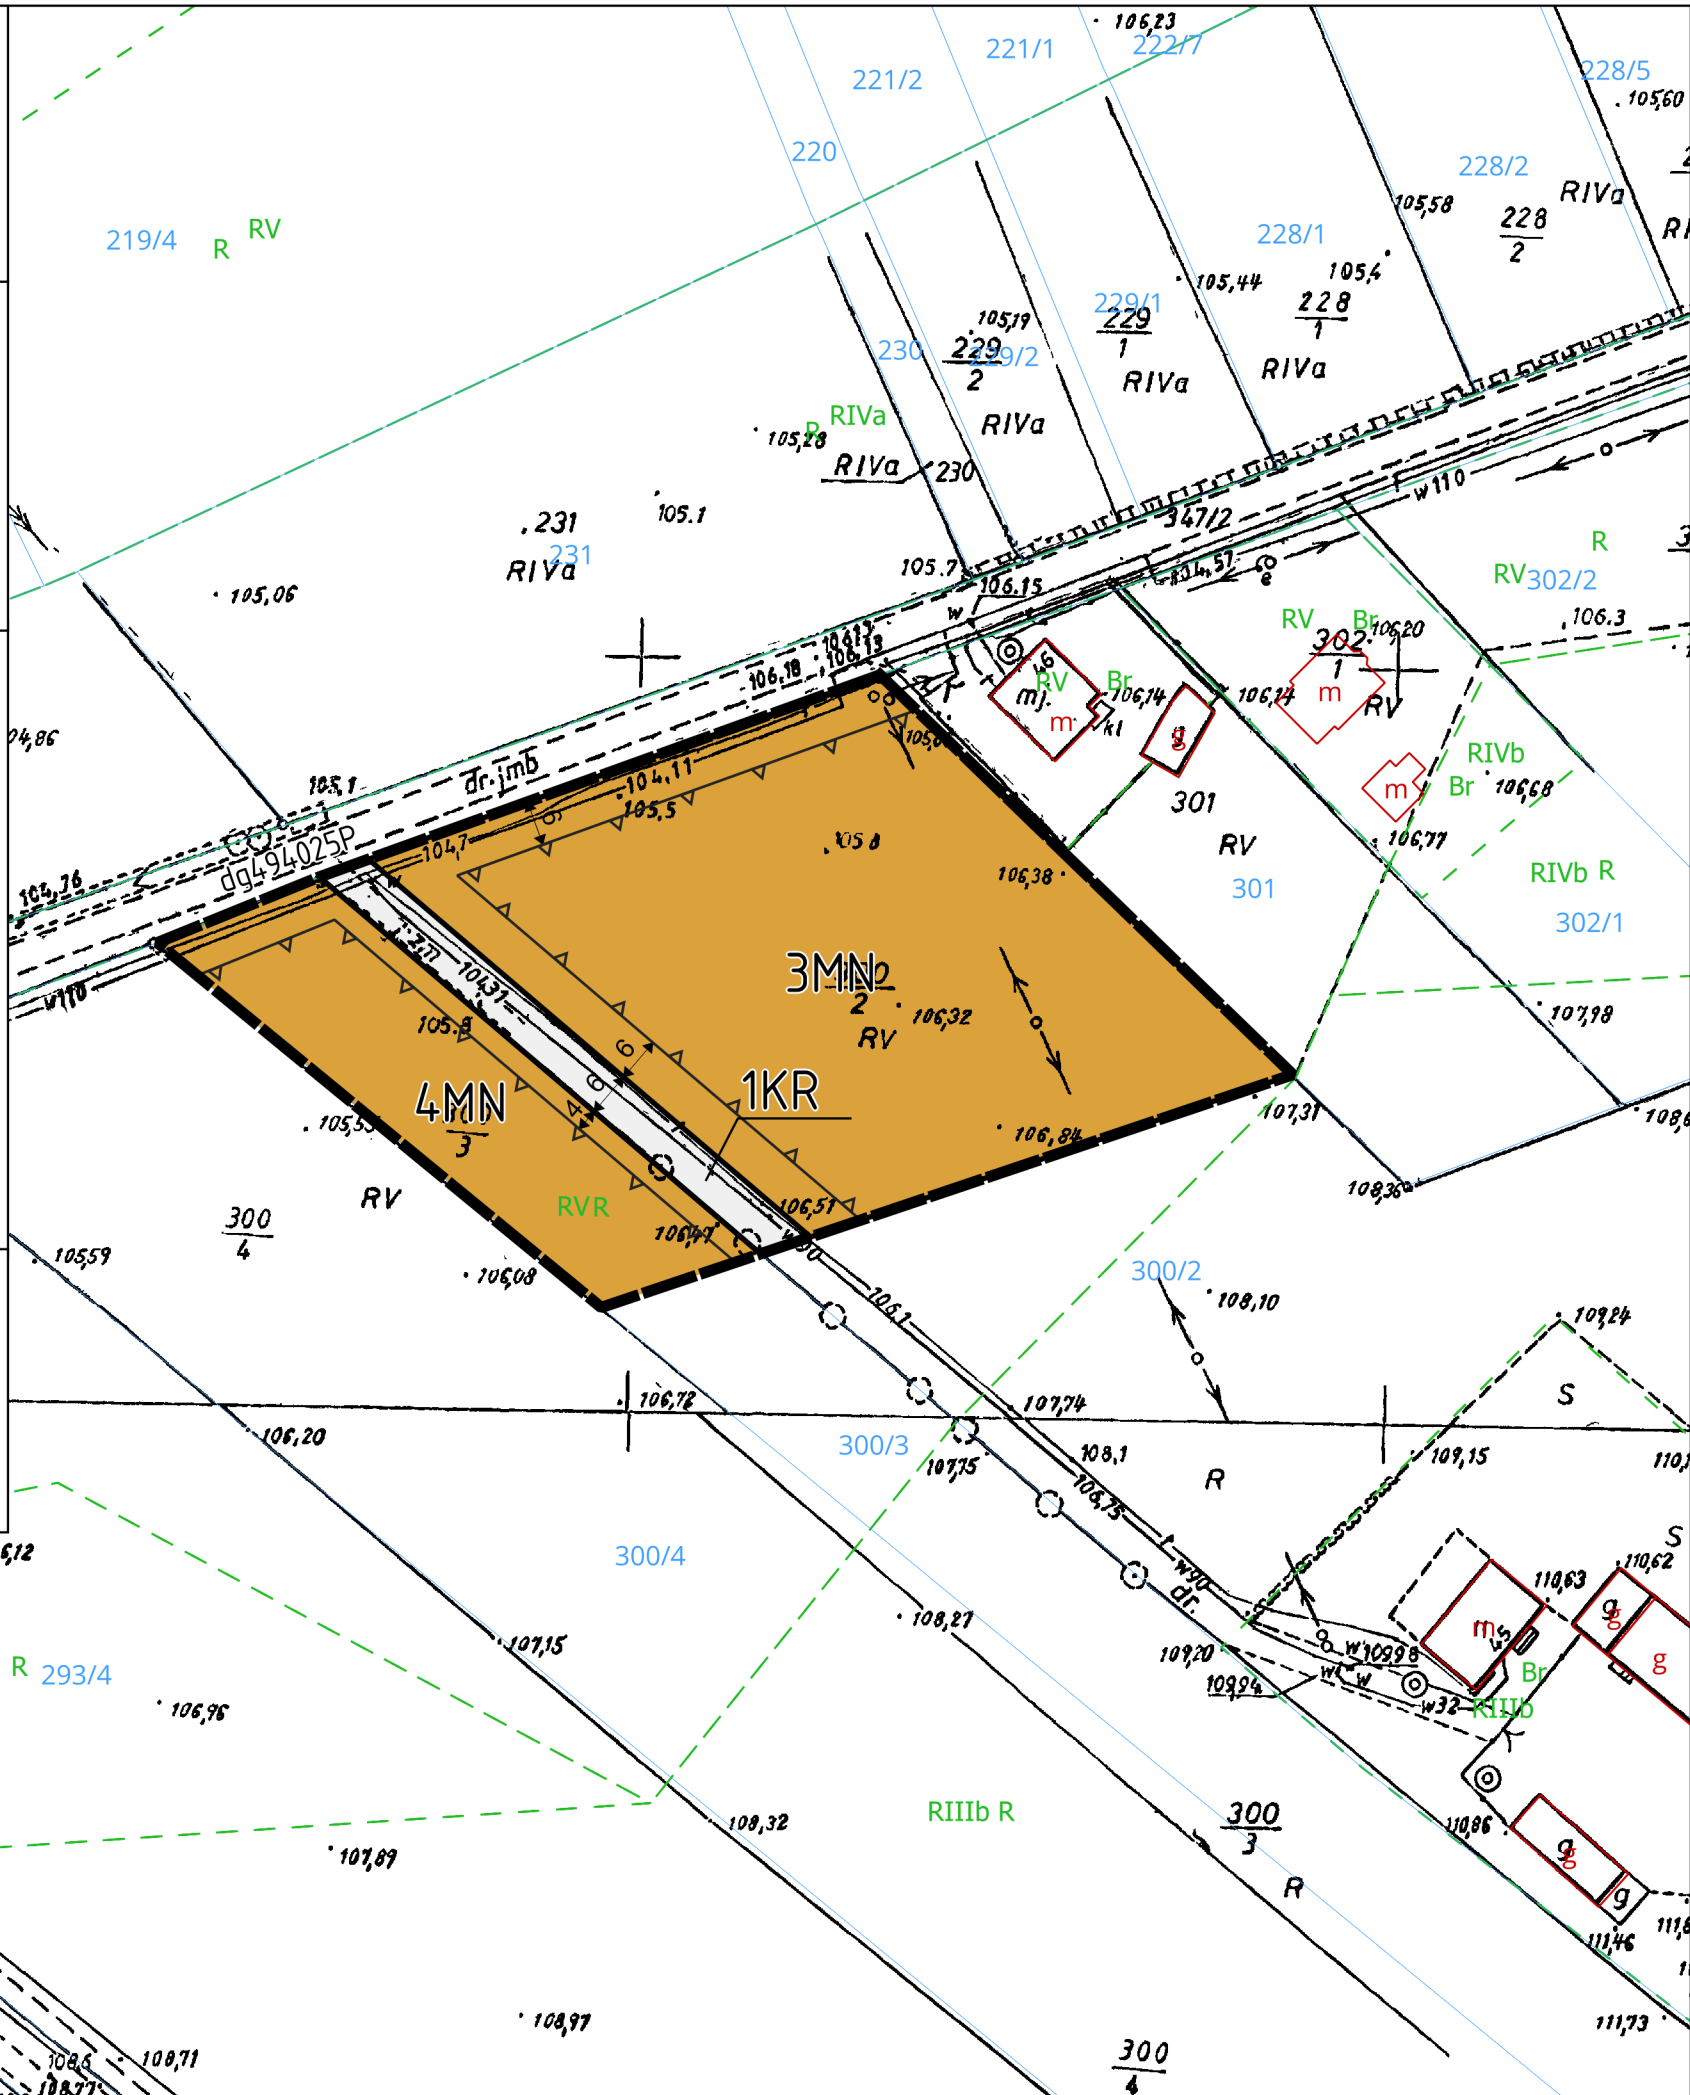

WYRYS ZE STUDIUM UWARUNKOWAŃ I KIERUNKÓW ZAGOSPODAROWANIA
PRZESTRZENNEGO GMINY GRZEGORZEW



SKALA 1:10 000




	GRANICA OBSZARU OBJĘTEGO PLANEM
	LINIE ROZGRANICZAJĄCE TERENY O RÓŻNYM PRZEZNACZENIU I RÓŻNYCH ZASADACH ZAGOSPODAROWANIA
	NIEPRZEKRACZALNE LINIE ZABUDOWY
	TERENY ZABUDOWY MIESZKANIOWEJ JEDNORODZINNEJ
	TEREN DROGI DOJAZDOWEJ

dg494025P OZNACZENIE DROGI GMINNEJ PRZYLEGAJĄCEJ DO GRANICY OBSZARU

10 0 10 20 30 40 50 m


Skala 1 : 1 000

UKŁAD WSPÓŁRZĘDNYCH: PL-2000(6)

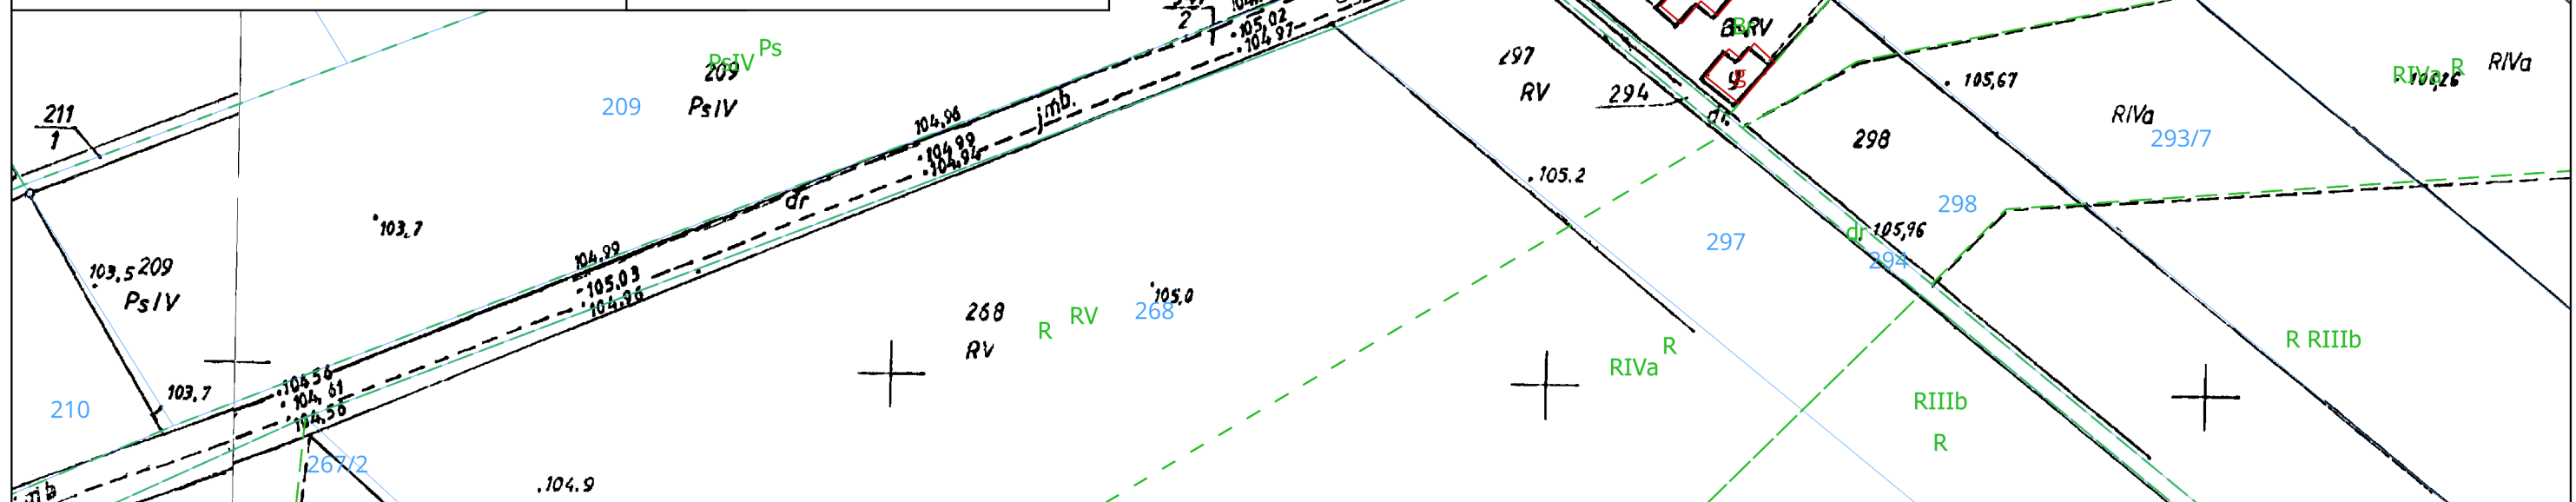

ZMIANA MIEJSCOWEGO PLANU ZAGOSPODAROWANIA PRZESTRZENNEGO DLA WYBRANYCH TERENÓW GMINY GRZEGORZEW - ETAP IX

ZAŁĄCZNIK NR 5 DO UCHWAŁY NR XVII/95/2025
RADY GMINY GRZEGORZEW Z DNIA 29 PAŹDZIERNIKA 2025 R.

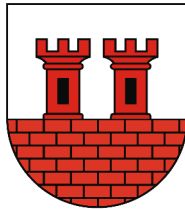

WYRYS ZE STUDIUM UWARUNKOWAŃ I KIERUNKÓW ZAGOSPODAROWANIA PRZESTRZENNEGO GMINY GRZEGORZEW



OZNACZENIA
M - TERENY O DOMINUJĄCEJ FUNKCJI ZABUDOWY ZAGRODOWEJ, MIESZKANIOWEJ JEDNORODZINNEJ, ZABUDOWY REKREACYJNEJ

OZNACZENIE GRANIC OBSZARU OBJĘTEGO PLANEM

SKALA 1:10 000



OZNACZENIA ELEMENTÓW ZAGOSPODAROWANIA PRZESTRZENNEGO

- GRANICA OBSZARU OBJĘTEGO PLANEM
- LINIE ROZGRANICZAJĄCE TERENY O RÓŻNYM PRZEZNACZENIU I RÓŻNYCH ZASADACH ZAGOSPODAROWANIA
- NIEPRZEKRACZALNE LINIE ZABUDOWY
- RZM** TEREN ZABUDOWY ZAGRODOWEJ
- GRANICA STREFY OCHRONY KONSERWATORSKIEJ ZE WIDENIOWANYCH STANOWISK ARCHEOLOGICZNYCH

OZNACZENIA INFORMACYJNE

dg494021P OZNACZENIE DROGI GMINNEJ PRZYLEGAJĄCEJ DO GRANICY OBSZARU

MAPA ZASADNICZA ORAZ EWIDENCYJNA POZYSKANA ZE STAROSTWA POWIATOWEGO W KOLE





OBRĘB BORYSLAWICE ZAMKOWE

10 0 10 20 30 40 50 m




Skala 1 : 1 000

UKŁAD WSPÓŁRZĘDNYCH: PL-2000(6)

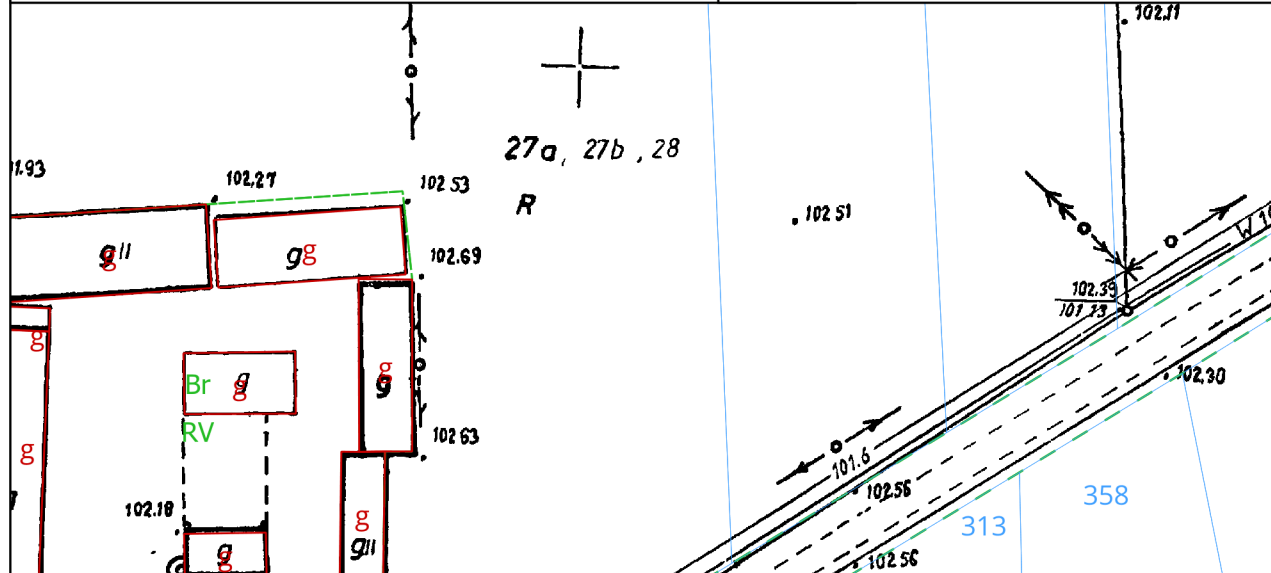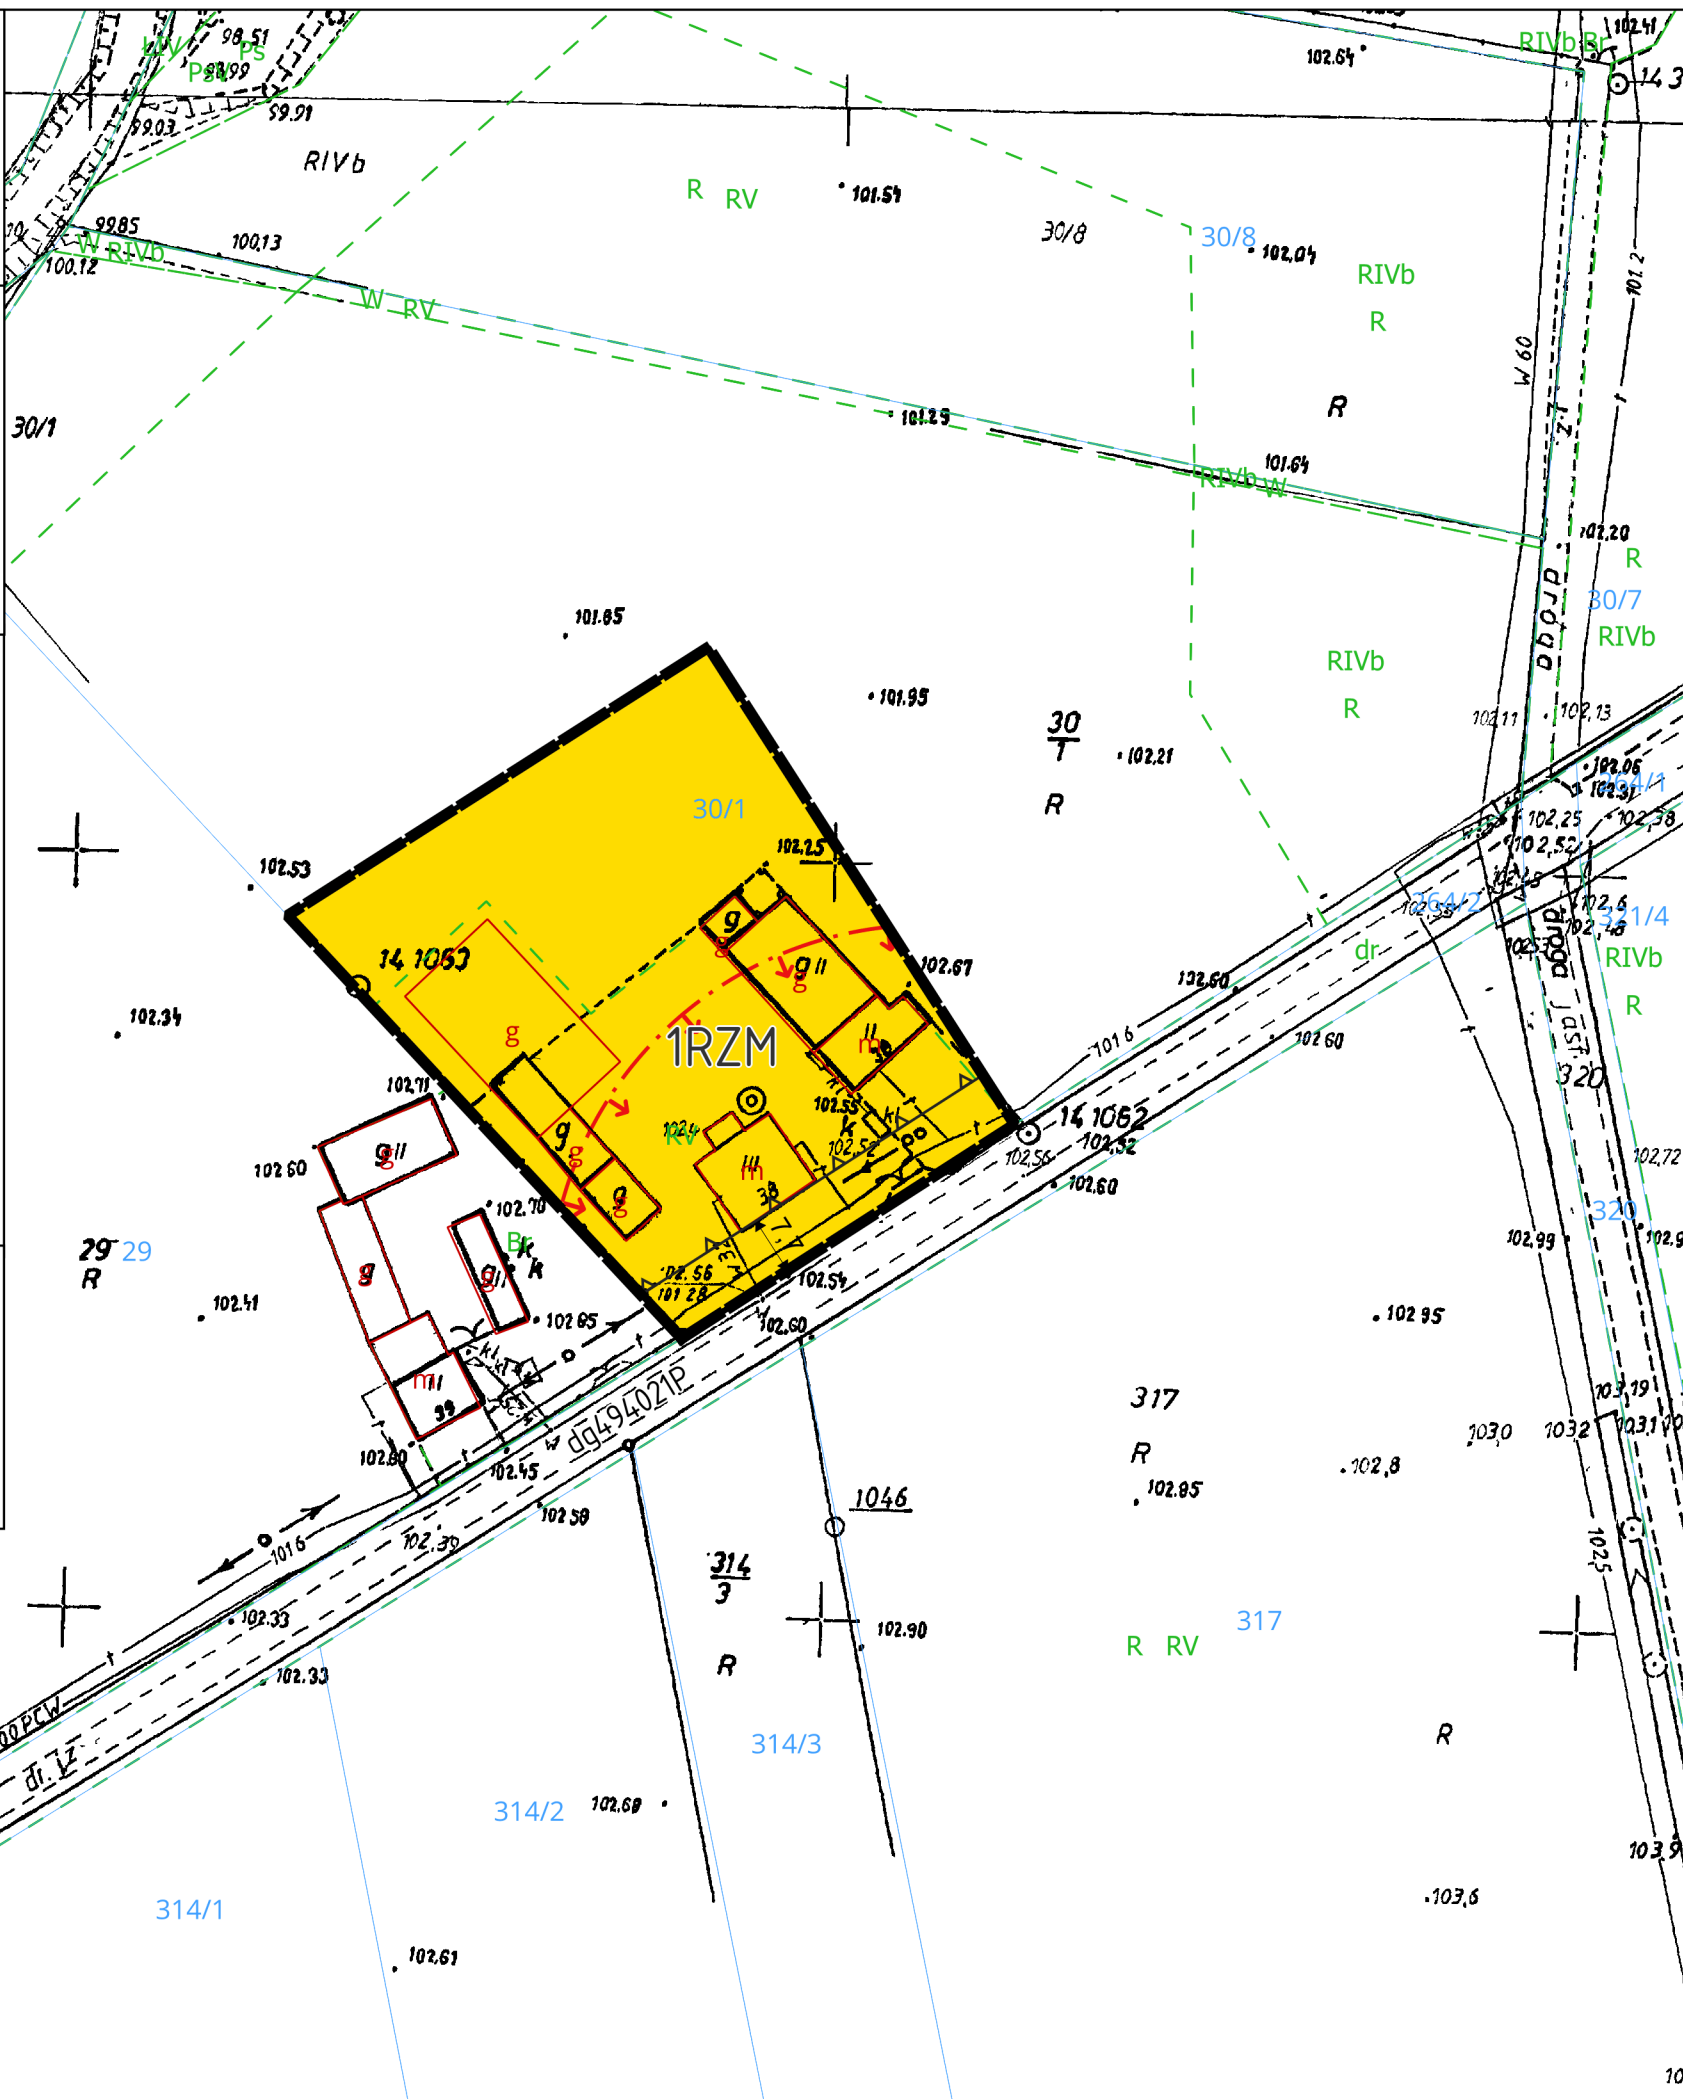


ZMIANA MIEJSCOWEGO PLANU ZAGOSPODAROWANIA PRZESTRZENNEGO DLA WYBRANYCH TERENÓW GMINY GRZEGORZEW - ETAP IX

ZAŁĄCZNIK NR 6 DO UCHWAŁY NR XVII/95/2025 RADY GMINY GRZEGORZEW Z DNIA 29 PAŹDZIERNIKA 2025 R.

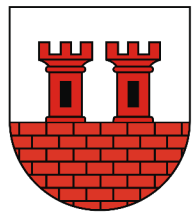

WYRYS ZE STUDIUM UWARUNKWAŃ I KIERUNKÓW ZAGOSPODAROWANIA PRZESTRZENNEGO GMINY GRZEGORZEW

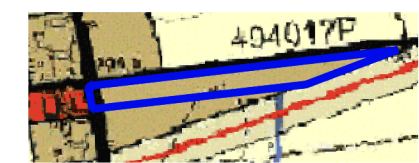

OZNACZENIA
M - TERENY O DOMINUJĄCEJ FUNKCJI ZABUDOWY ZAGRODOWEJ, MIESZKANIOWEJ JEDNORODZINNEJ, ZABUDOWY REKREACYJNEJ

OZNACZENIE GRANIC OBSZARU OBJĘTEGO PLANEM

SKALA 1:10 000



OZNACZENIA ELEMENTÓW ZAGOSPODAROWANIA PRZESTRZENNEGO

GRANICA OBSZARU OBJĘTEGO PLANEM
LINIE ROZGRANICZAJĄCE TERENY O RÓŻNYM PRZEZNACZENIU I RÓŻNYCH ZASADACH ZAGOSPODAROWANIA

NIEPRZEKACZALNE LINIE ZABUDOWY

MN
TERENY ZABUDOWY MIESZKANIOWEJ JEDNORODZINNEJ

KDD
TEREN DROGI DOJAZDOWEJ

OZNACZENIA INFORMACYJNE

dp3429P
OZNACZENIE DROGI POWIATOWEJ PRZYLEGAJĄCEJ DO GRANICY OBSZARU

dg404017P
OZNACZENIE DROGI GMINNEJ PRZYLEGAJĄCEJ DO GRANICY OBSZARU

MAPA ZASADNICZA ORAZ EWIDENCYJNA POZYSKANA ZE STAROSTWA POWIATOWEGO W KOLE




OBRĘB BYLICE WIEŚ




Skala 1 : 1 000

UKŁAD WSPÓŁRZĘDNYCH: PL-2000(6)

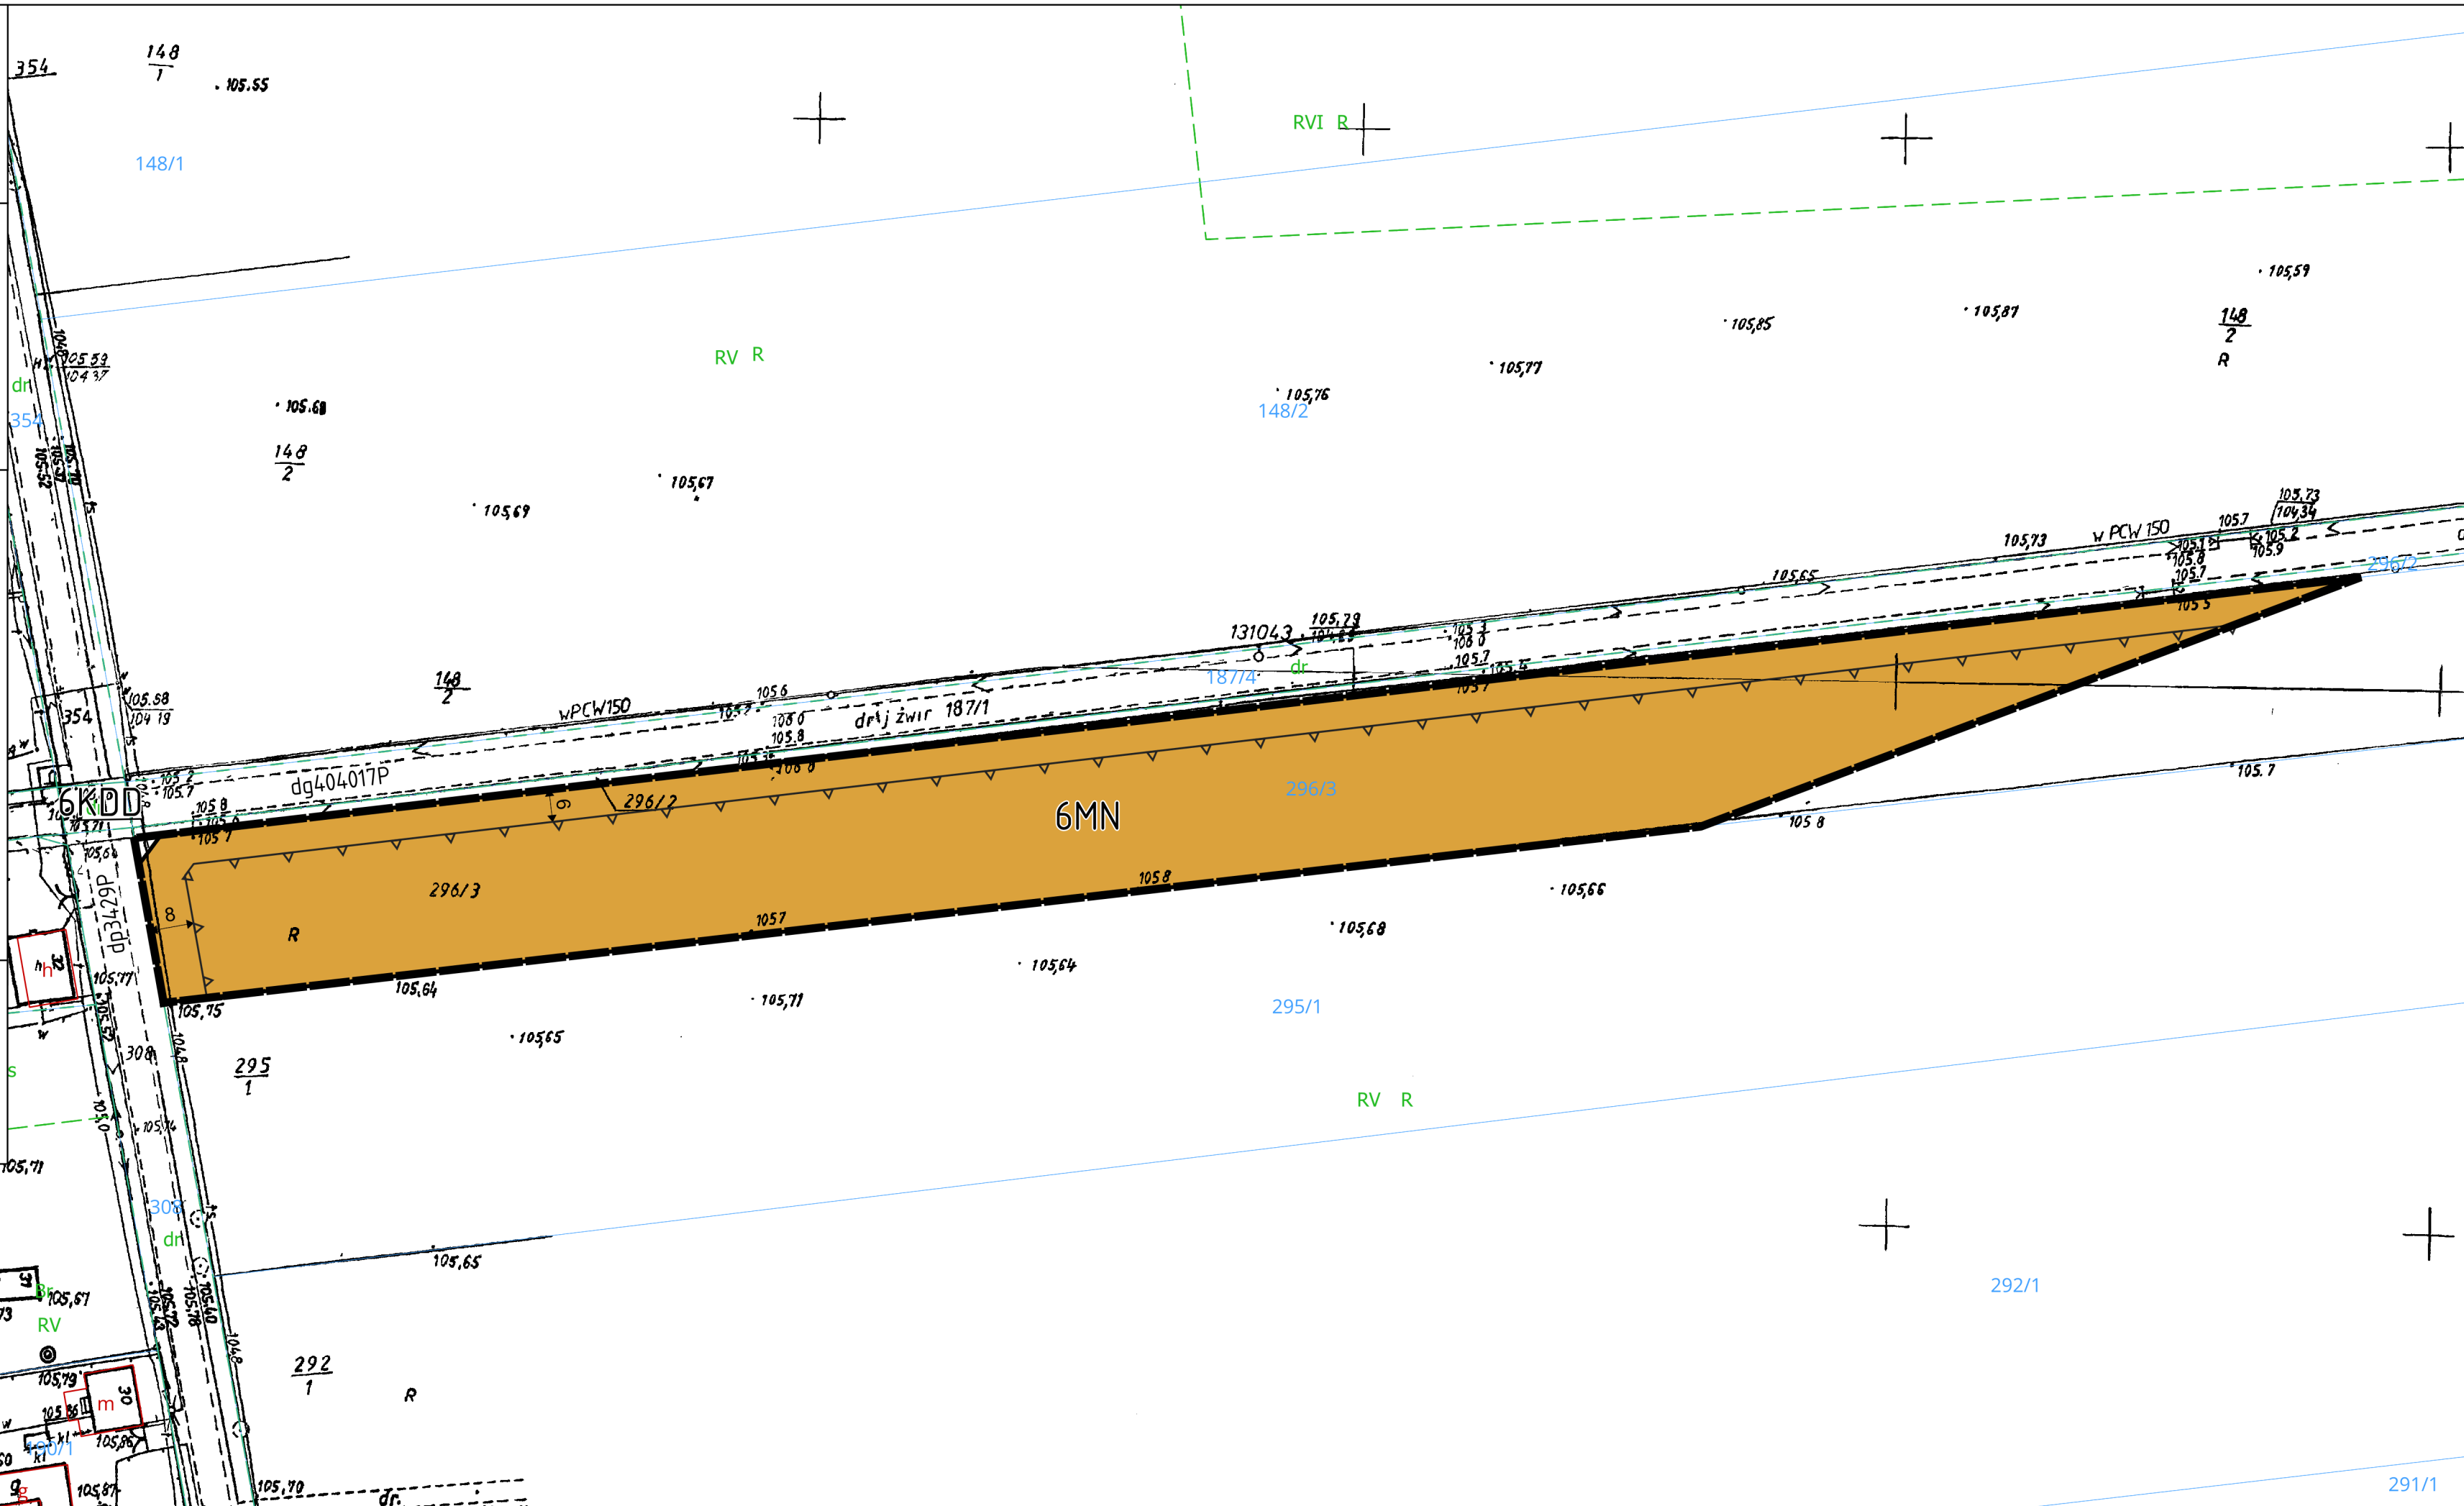


ZMIANA MIEJSCOWEGO PLANU ZAGOSPODAROWANIA PRZESTRZENNEGO DLA WYBRANYCH TERENÓW GMINY GRZEGORZEW - ETAP IX

ZAŁĄCZNIK NR 7 DO UCHWAŁY NR XVII/95/2025 RADY GMINY GRZEGORZEW Z DNIA 29 PAŹDZIERNIKA 2025 R.

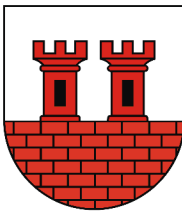

WYRYS ZE STUDIUM UWARUNKOWAŃ I KIERUNKÓW ZAGOSPODAROWANIA PRZESTRZENNEGO GMINY GRZEGORZEW

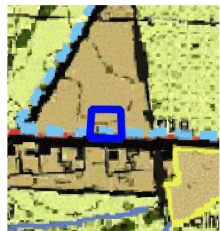

OZNACZENIA
M - TERENY O DOMINUJĄCEJ FUNKCJI ZABUDOWY ZAGRODOWEJ, MIESZKANIOWEJ JEDNORODZINNEJ, ZABUDOWY REKREACYJNEJ

OZNACZENIE GRANIC OBSZARU OBJĘTEGO PLANEM

SKALA 1:10 000



OZNACZENIA ELEMENTÓW ZAGOSPODAROWANIA PRZESTRZENNEGO

- GRANICA OBSZARU OBJĘTEGO PLANEM
- LINIE ROZGRANICZAJĄCE TERENY O RÓŻNYM PRZEZNACZENIU I RÓŻNYCH ZASADACH ZAGOSPODAROWANIA
- NIEPRZEKRACZALNE LINIE ZABUDOWY
- MN TERENY ZABUDOWY MIESZKANIOWEJ JEDNORODZINNEJ

OZNACZENIA INFORMACYJNE

dp3403P OZNACZENIE DROGI POWIATOWEJ PRZYLEGAJĄCEJ DO GRANICY OBSZARU

MAPA ZASADNICZA ORAZ EWIDENCYJNA POZYSKANA ZE STAROSTWA POWIATOWEGO W KOLE




OBRĘB GRZEGORZEW

10 0 10 20 30 40 50 m




Skala 1 : 1 000

UKŁAD WSPÓŁRZĘDNYCH: PL-2000(6)

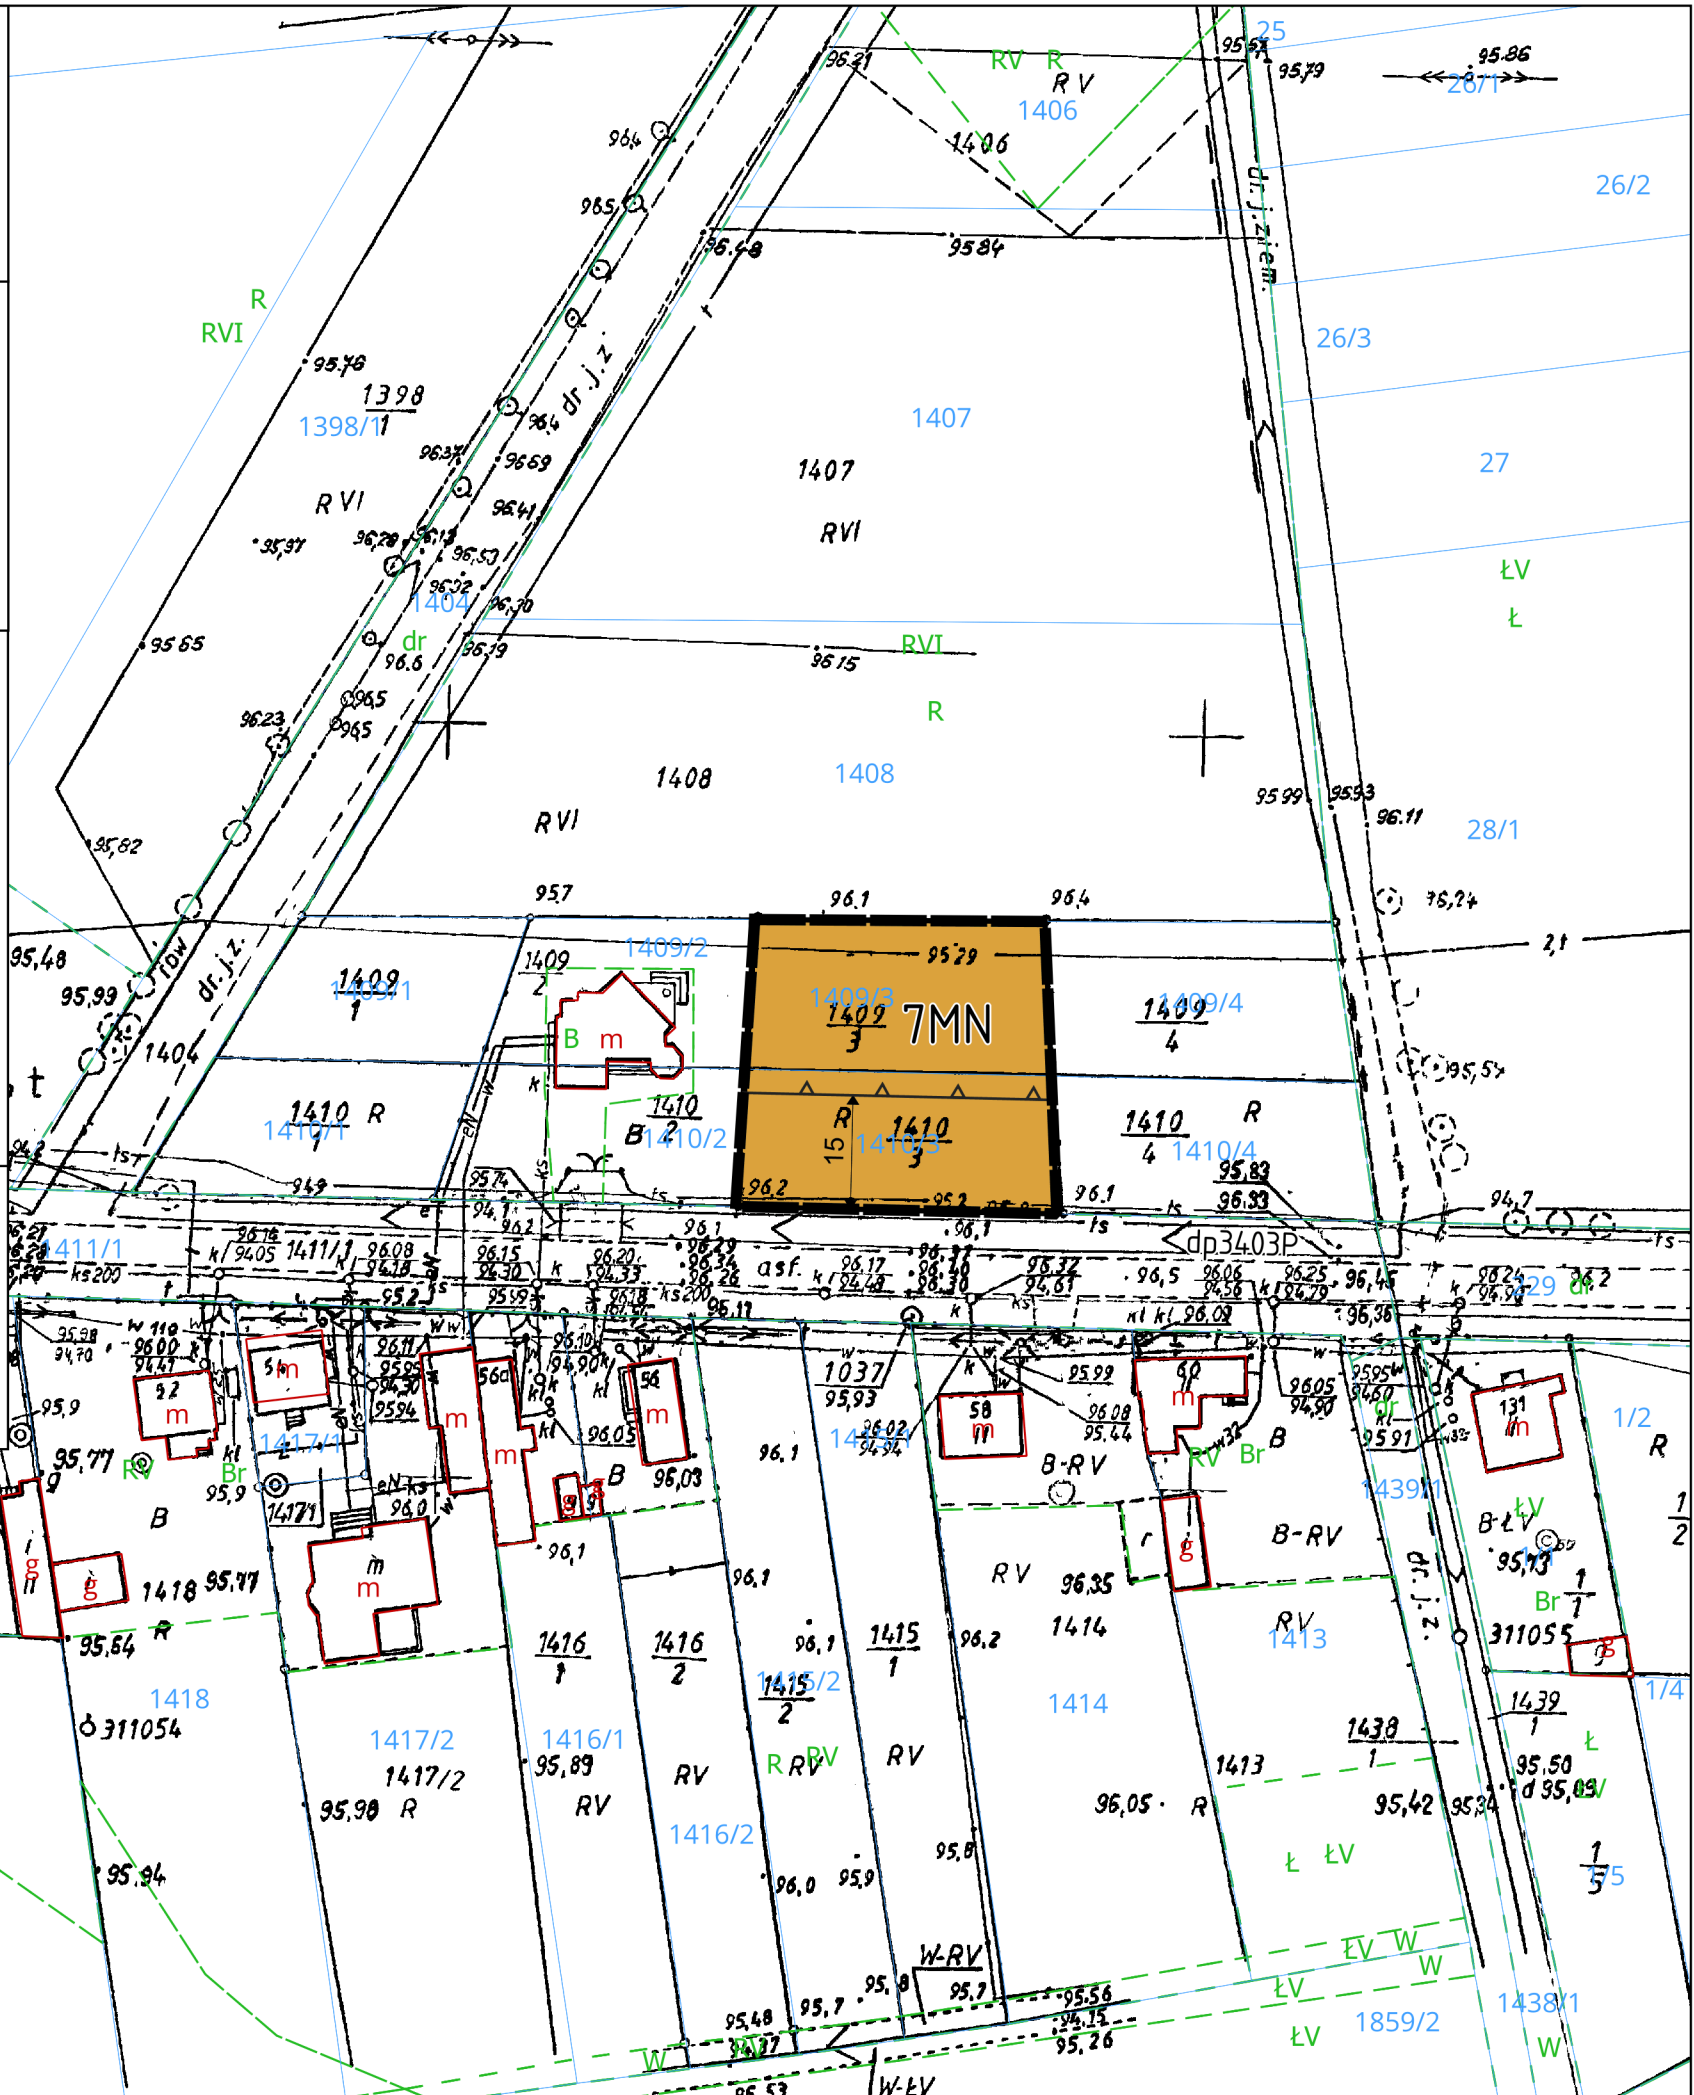


UKŁAD WSPÓŁRZĘDNYCH: PL-2000(6)

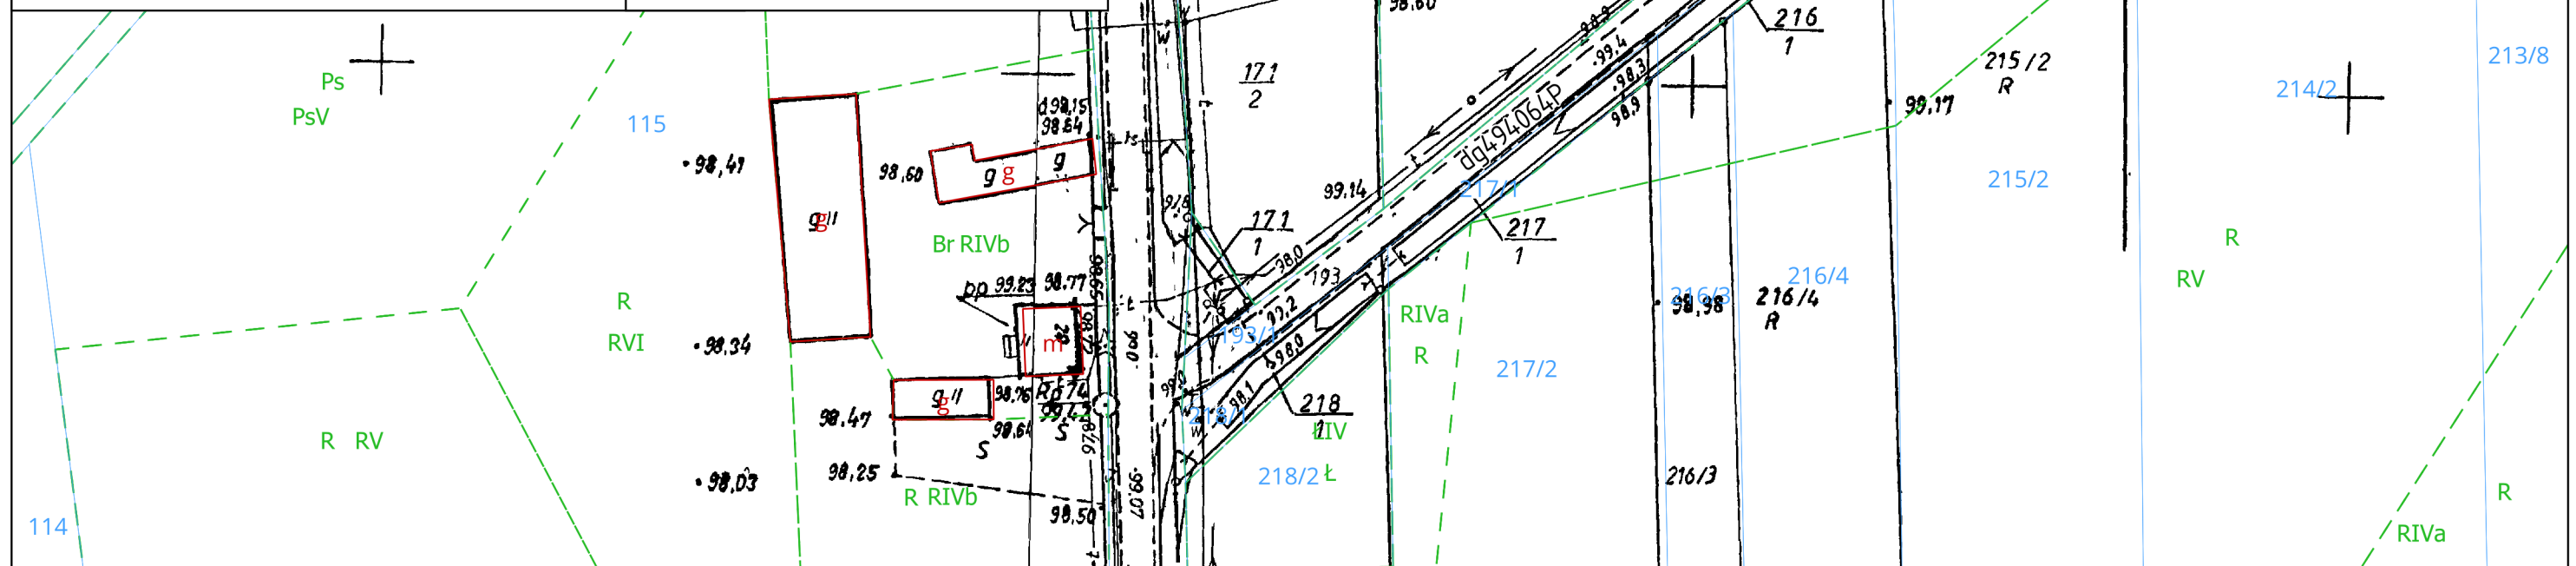

ZMIANA MIEJSCOWEGO PLANU ZAGOSPODAROWANIA PRZESTRZENNEGO DLA WYBRANYCH TERENÓW GMINY GRZEGORZEW - ETAP IX

Załącznik nr 9 do uchwały nr XVII/95/2025 Rady Gminy Grzegorzew z dnia 29 października 2025 r.

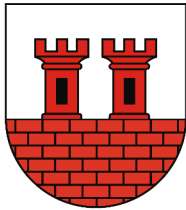

WYRYS ZE STUDIUM UWARUNKOWAŃ I KIERUNKÓW ZAGOSPODAROWANIA PRZESTRZENNEGO GMINY GRZEGORZEW



OZNACZENIA
M - TERENY O DOMINUJĄCEJ FUNKCJI ZABUDOWY ZAGRODOWEJ, MIESZKANIOWEJ JEDNORODZINNEJ, ZABUDOWY REKREACYJNEJ

OZNACZENIE GRANIC OBSZARU OBJĘTEGO PLANEM

SKALA 1:10 000



OZNACZENIA ELEMENTÓW ZAGOSPODAROWANIA PRZESTRZENNEGO

GRANICA OBSZARU OBJĘTEGO PLANEM

LINIE ROZGRANICZAJĄCE TERENY O RÓŻNYM PRZEZNACZENIU I RÓŻNYCH ZASADACH ZAGOSPODAROWANIA

NIEPRZEKACZALNE LINIE ZABUDOWY

MN
TERENY ZABUDOWY MIESZKANIOWEJ JEDNORODZINNEJ

OZNACZENIA INFORMACYJNE

dg493516P
OZNACZENIE DROGI GMINNEJ PRZYLEGAJĄCEJ DO GRANICY OBSZARU

MAPA ZASADNICZA ORAZ EWIDENCYJNA POZYSKANA ZE STAROSTWA POWIATOWEGO W KOLE




OBRĘB ZABŁOCIE

10 0 10 20 30 40 50 m



Skala 1 : 1 000

UKŁAD WSPÓŁRZĘDNYCH: PL-2000(6)

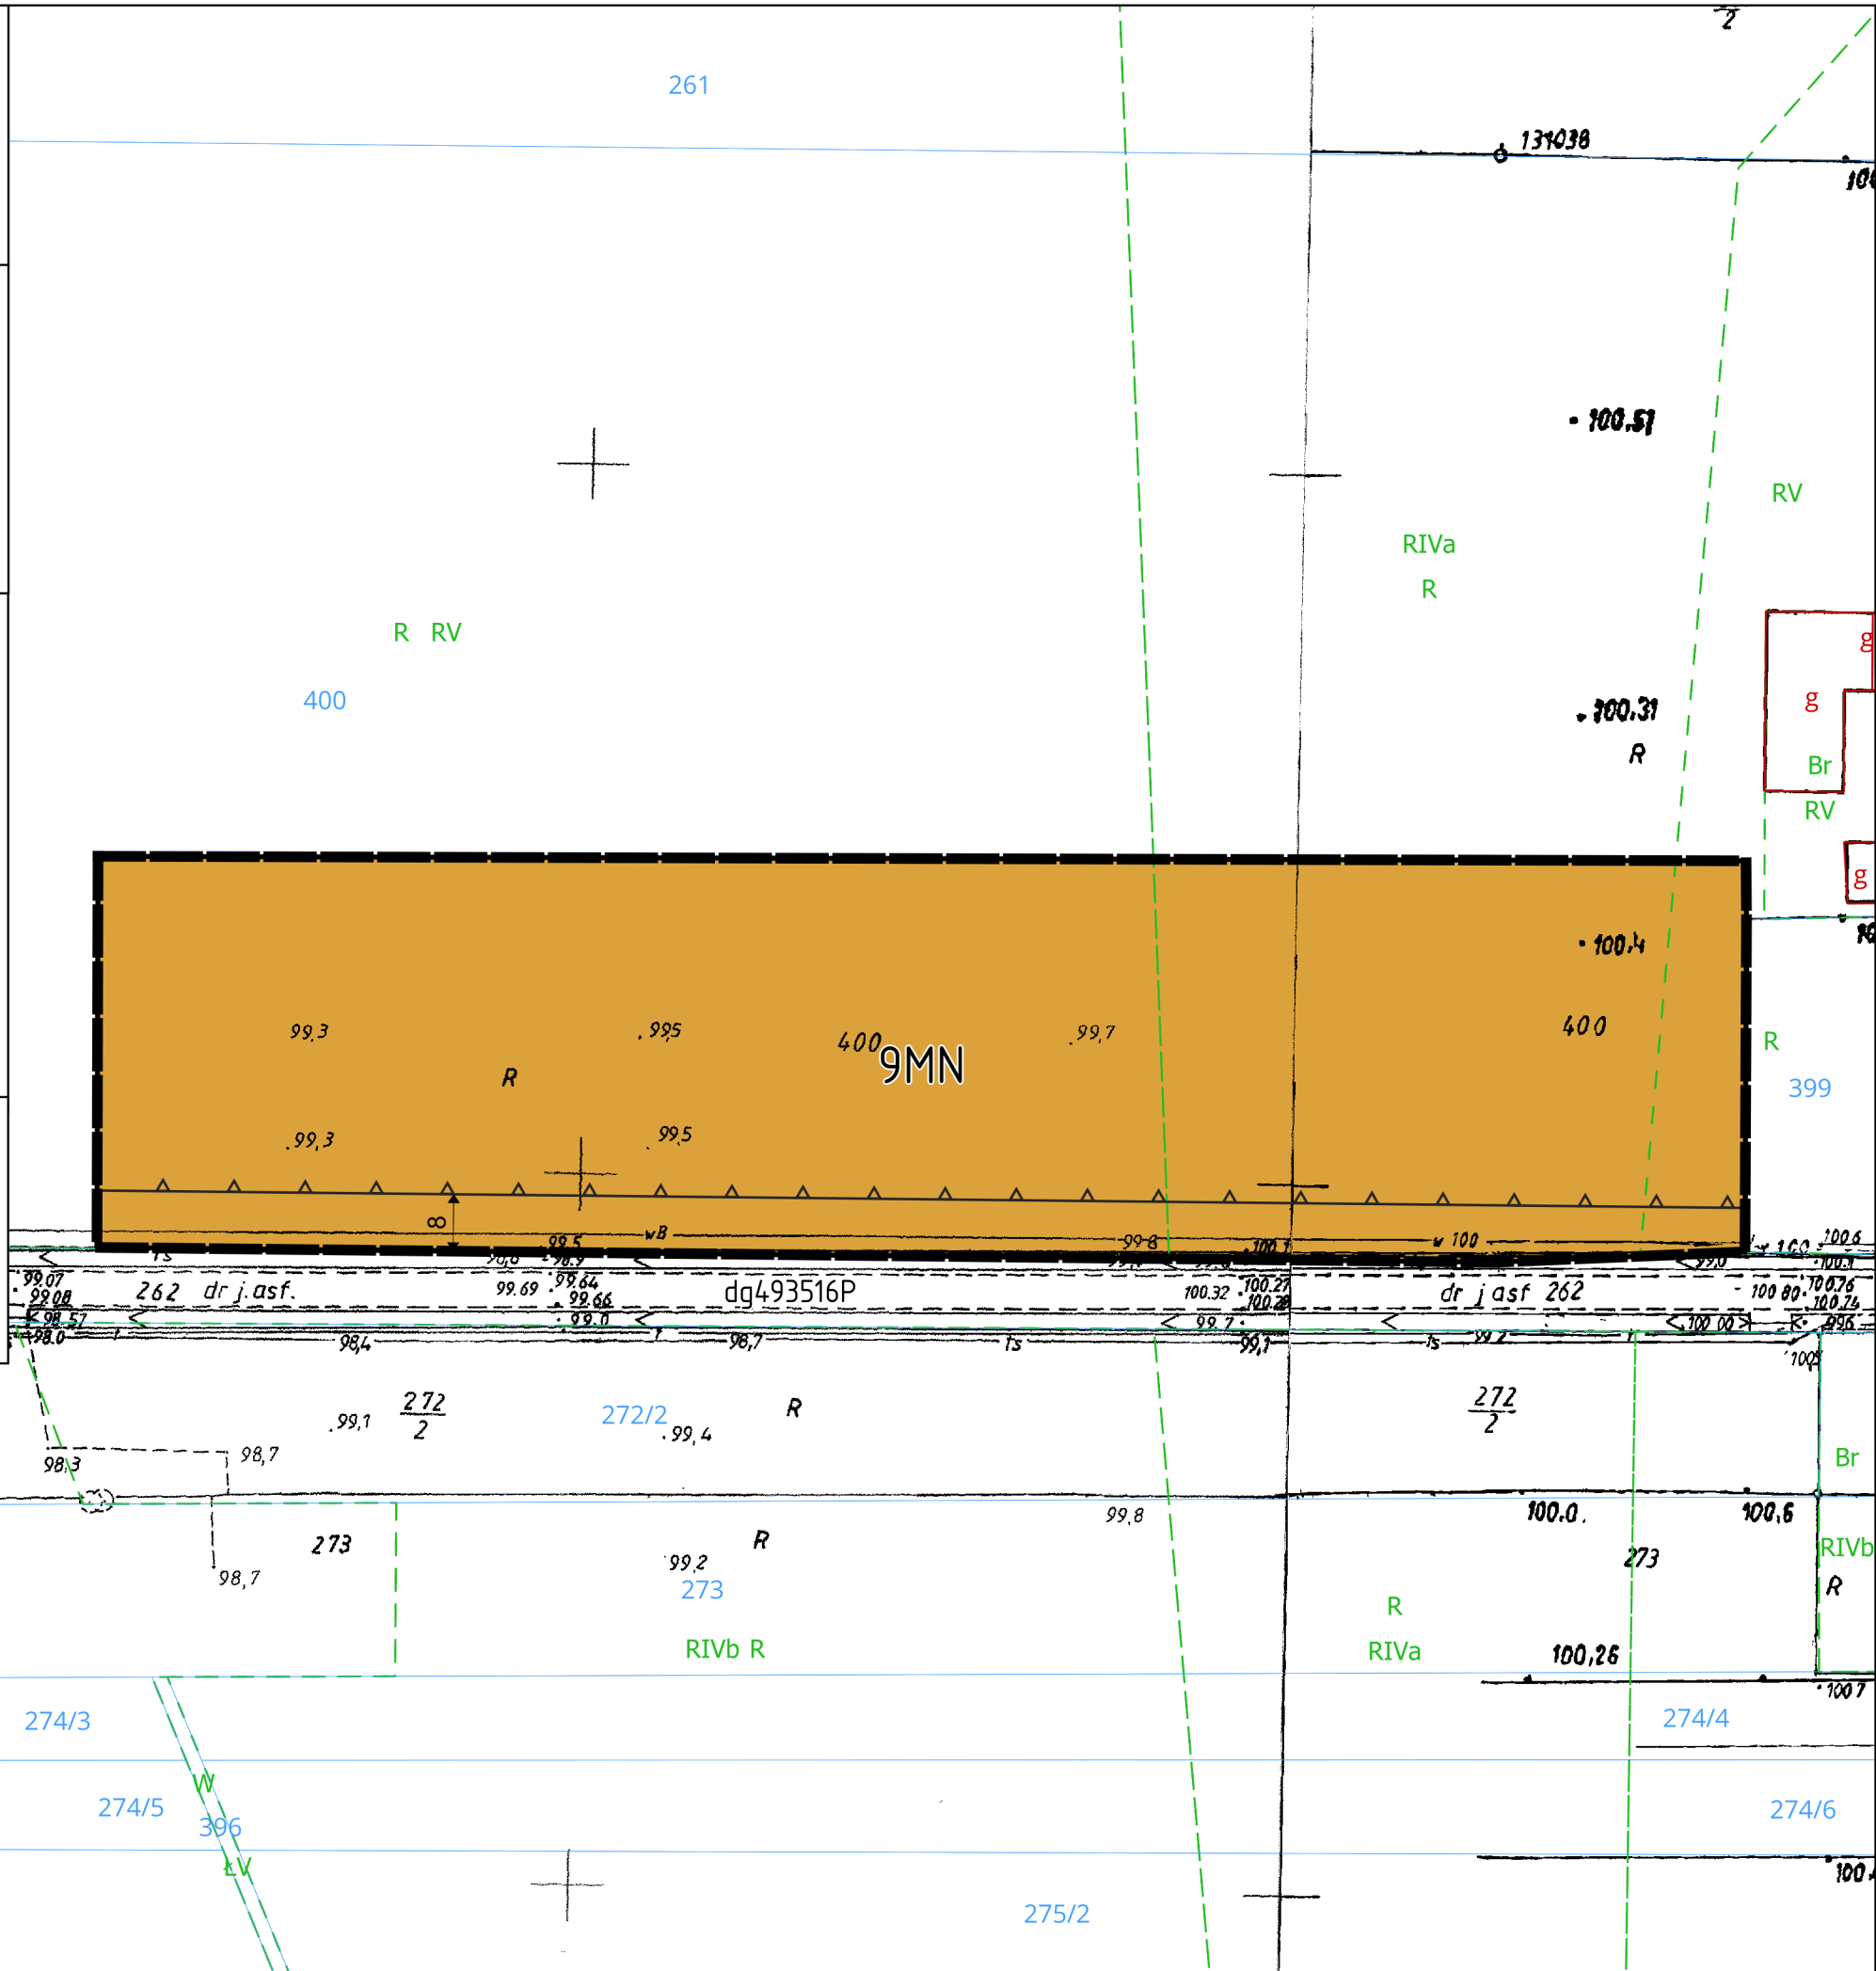

ZMIANA MIEJSCOWEGO PLANU ZAGOSPODAROWANIA PRZESTRZENNEGO DLA WYBRANYCH TERENÓW GMINY GRZEGORZEW - ETAP IX

ZAŁĄCZNIK NR 10 DO UCHWAŁY NR XVII/95/2025 RADY GMINY GRZEGORZEW Z DNIA 29 PAŹDZIERNIKA 2025 R.

WYRYS ZE STUDIUM UWARUNKOWAŃ I KIERUNKÓW ZAGOSPODAROWANIA PRZESTRZENNEGO GMINY GRZEGORZEW



OZNACZENIE GRANIC OBSZARU OBJĘTEGO PLANEM



OZNACZENIA
M - TERENY O DOMINUJĄCEJ FUNKCJI ZABUDOWY ZAGRODOWEJ, MIESZKANIOWEJ JEDNORODZINNEJ, ZABUDOWY REKREACYJNEJ
R - TERENY UPRAW ROLNYCH ZE WSKAZANIEM GLEB NAJWYŻSZYCH KLAS



SKALA 1:10 000

OZNACZENIA ELEMENTÓW ZAGOSPODAROWANIA PRZESTRZENNEGO

GRANICA OBSZARU OBJĘTEGO PLANEM

LINIE ROZGRANICZAJĄCE TERENY O RÓŻNYM PRZEZNACZENIU I RÓŻNYCH ZASADACH ZAGOSPODAROWANIA

NIEPRZEKRACZALNE LINIE ZABUDOWY

TEREN ELEKTROWNI SŁONECZNEJ

OZNACZENIA INFORMACYJNE

PAS TECHNOLOGICZNY WZDŁUŻ LINII ELEKTROENERGETYCZNEJ ŚREDNIEGO NAPIĘCIA 15 kV

MAPA ZASADNICZA ORAZ EWIDENCYJNA POZYSKANA ZE STAROSTWA POWIATOWEGO W KOLE



OBRĘB ZABŁOCIE



Skala 1 : 1 000

UKŁAD WSPÓŁRZĘDNYCH: PL-2000(6)

