

- 48 -  
UCHWAŁA NR XXXVIII/260/97  
RADY GMINY W KAZIMIERZU BISKUPIM  
z dnia 30 kwietnia 1997 r.

w sprawie uchwalenia miejscowego planu zagospodarowania przestrzennego  
terenu w Kazimierzu Biskupim przy ul. Bielawy i lasu.

Na podstawie art. 18 ust. 2 pkt 5 i art. 40 ust. 1 z dnia 8 marca 1990 r. o samorządzie terytorialnym / Dz. U. z 1996 r. Nr 13, poz. 174 z późn. zm. / oraz art. 10 ust. 1, w zw. z art. 36 ust. 3 i art. 26 ustawy z dnia 7 lipca 1994 r. o zagospodarowaniu przestrzennym / Dz. U. Nr 89, poz. 415 /, Rada Gminy w Kazimierzu Biskupim uchwala, co następuje :

§ 1

Uchwala się miejscowy plan zagospodarowania przestrzennego terenu w Kazimierzu Biskupim, położonego w rejonie ul. Bielawy i lasu.

§ 2

Przedmiotem ustaleń planu są :

1. ustalenia ogólne

Plan obejmuje teren położony w południowo-zachodniej części miejscowości Kazimierz Biskupi, przy ul. Bielawy.  
Teren częściowo zabudowany budynkami jednorodziennymi, głównie w północno-zachodniej części. Od strony północnej znajduje się szkoła podstawowa, a od wschodu tereny Lasów Państwowych.  
Przez obszar opracowania przebiegają równoległe linie w.n. posiadające oznaczone na planie strefy oddziaływania, wyłączone z zabudowy.  
W ul. Bielawy przebiega uzbrojenie komunalne :

wodociąg, kanalizacja sanitarna oraz linia elektryczna n.n. Ul. Bielawy posiada nawierzchnię asfaltową przystosowaną do ruchu samochodowego o średnim tonażu. Plan przewiduje wydzielenie z terenów Lasów Państwowych działki dla lokalizacji leśniczówki. Obszar pomiędzy ul. Bielawy a działką leśniczówki podzielono na działki siedliskowe pod zabudowę jednorodzienną z dostępem projektowanym sięgaczem i drogą dojazdową. Dopuszcza się również rozbudowę, przebudowę i remonty istniejących budynków mieszkalnych. Na wszystkich działkach jest możliwa budowa budynków gospodarczych. Dopuszcza się również prowadzenie działalności gospodarczej z zastrzeżeniem, że oddziaływanie poszczególnych zakładów nie może przekroczyć granicy działki właściciela, dotyczy to również działki położonej w części południowo-zachodniej, przeznaczonej w planie na cele usługowe z dopuszczeniem budowy budynku usługowo-mieszkalnego. Założono możliwość powiększenia działki szkolnej o teren Lasów Państwowych z przeznaczeniem na lokalizację tam terenowych urządzeń sportowych. Od strony południowo-zachodniej zlokalizowano halę sportową oraz parking dla samochodów osobowych. Wszystkie budynki zlokalizowane na obszarze opracowania będą podłączone do sieci komunalnych. Ogrzewanie centralne z zastosowaniem technologii chroniących środowisko.

2. ustalenia szczegółowe

| symbol na<br>rys. planu | treść ustaleń   |
|-------------------------|---|
| 1 UO                    | Istniejąca szkoła podstawowa, adaptowana w planie.<br>Teren szkolny zostaje powiększony o działkę stanowiącą własność Lasów Państwowych.<br>Działka zostaje udostępniona do użytkowania na cele szkolne bez prawa zabudowy obiektami kubaturowymi.<br>Przewidziano tu lokalizację bieżni i boisk sportowych.<br>Po stronie zachodniej budynku szkoły zlokalizowano halę sportową, połączoną z budynkiem szkoły łącznikiem z wejściem głównym. |

- dokonywaniem rozliczeń między budżetami wojewodów z tytułu zwrotu wydatków na refundację za leki dla osób uprawnionych, które zrealizowały recepty poza województwem, w którym zameldowane są na pobyt stały,
- sprawowaniem nadzoru nad rozliczeniami finansowymi wynikającymi ze sprzedaży leków osobom uprawnionym...

zmianami /.

§ 2

Porozumienie niniejsze ogłasza się w Dzienniku Urzędowym Województwa Konińskiego.

§ 3

Porozumienie wchodzi w życie po upływie 14 dni od dnia ogłoszenia.

§ 4

Porozumienie sporządzono w 5 jednobrzmiących egzemplarzach.

Dyrektor  
T. Kostiukow

Wojewoda Koniński  
M. Naglewski

2/ W § 2 dodaje się kolejno zdanie o następującej treści :  
„ustawie z dnia 10 października 1991 roku ośrodkach farmaceutycznych, materiałach metodycznych, aptekach, hurtowniach i nadzorze farmaceutycznym / Dz. U. Nr 105, poz. 452, z późniejszymi

Wydawca : Wojewoda Koniński  
Redakcja : Wydział Organizacji i Nadzoru Urzędu Wojewódzkiego w Koninie  
- Oddział Obsługi Prawnej Al. 1 Maja 7, tel. 425-206  
Redaktor Naczelny : Wojciech Prałat

Tłoczono z polecenia Wojewody Konińskiego z dnia 21 maja 1997 r. w Zakładzie Obsługi Urzędu Wojewódzkiego w Koninie, Al. 1 Maja 9 .



# DZIENNIK URZĘDOWY WOJEWÓDZTWA KONIŃSKIEGO

|                    |            |
|--------------------|------------|
| URZĄD GMINY        |            |
| Kazimierz Biskupim |            |
| Wpł.               | 1997-06-09 |
| znok               | zot        |
| zot twa            | g/k        |
| Termin             |            |

Konin, dnia 22 maja 1997 r.

Nr 11

## TREŚĆ:

poz.

## UCHWAŁY

- RSE0 48 - nr XXXVIII/260/97 Rady Gminy w Kazimierzu Biskupim z dnia 30 kwietnia 1997 r. w sprawie uchwalenia miejscowego planu zagospodarowania przestrzennego terenu w Kazimierzu Biskupim, przy ul. Bielawy i lasu ..... 117
- 49 - nr XX/95/97 Rady Gminy w Słupcy z dnia 29 kwietnia 1997 r. w sprawie zmiany Statutu Gminy uchwalonego uchwałą nr XIII/62/96 z dnia 9 lutego 1996 r. .... 121

## POROZUMIENIE

- 50 - nr 2 z dnia 14 maja 1997 r. w sprawie zmiany porozumienia zawartego pomiędzy Wojewodą Konińskim Markiem Naglewskim a Dyrektorem Wojewódzkiego Zespołu Metodycznego Opieki Zdrowotnej w Koninie Tadeuszem Kostiukowem w sprawie powierzenia prowadzenia spraw związanych z dokonywaniem rozliczeń między budżetami wojewodów z tytułu zwrotu wydatków na refundację za leki dla osób uprawnionych ..... 121



- 49 -

UCHWAŁA NR XX/95/97  
RADY GMINY W SŁUPCY  
z dnia 29 kwietnia 1997 r.

w sprawie zmiany Statutu Gminy uchwalonej uchwałą Nr XIII/62/96 z dnia 9 lutego 1996 r.

Na podstawie art. 18 ust. 2 pkt. 1, art. 3 ust. 1, art. 5 ust. 3, art. 18 a ust. 5, art. 22 ust. 1, art. 37 a., art. 46 ust. 1, art. 51 ust. 3 ustawy z dnia 8 marca 1990 r. o samorządzie terytorialnym /Dz.U. z 1996 r. Nr 13, poz. 74 z późn. zm. / oraz na podstawie art. 2 pkt 1 i 2, art. 4 ust. 1 ustawy z dnia 22 marca 1990 r. o pracownikach samorządowych /Dz. U. Nr 21, poz. 124, Nr 43, poz. 253 z 1994 r. Nr 98, poz. 471 / Rada Gminy w Słupcy uchwala, co następuje :

§ 1

W Statucie uchwalonym uchwałą nr XIII/62/96 Rady Gminy w Słupcy z dnia 9 lutego 1996 r. wprowadza się następujące zmiany :

1/ w § 5 w punkcie 3 dodaje się po wyrazie „czystości” wyraz „ i porządku „,

2/ w § 13 pkt 1 otrzymuje brzmienie

1. Pierwszą sesję nowo wybranej rady zwołuje przewodniczący sejmiku samorządowego w ciągu 7 dni od ogłoszenia zbiorczych wyników wyborów do rad gmin na obszarze całego kraju.

3/ w § 73 po słowach kontroli dodajemy „ kompleksowej „dotychczasową treść § 73 oznaczamy pkt 1 i dodajemy pkt 2 w brzmieniu 2. Komisja rewizyjna może w przypadku „niecierpiącym zwłoki przystąpić do przeprowadzenia kontroli problemowej, bez wcześniejszego uzgadniania jej terminu i powiadamiania o nim wójta gminy / kierownika jednostki kontrolowanej /”.

§ 2

Wykonanie uchwały powierza się Zarządowi Gminy.

§ 3

Uchwała podlega ogłoszeniu w Dzienniku Urzędowym Województwa Konińskiego.

§ 4

Uchwała wchodzi w życie po upływie 14 dni od dnia jej ogłoszenia w Dzienniku Urzędowym Województwa Konińskiego.

Przewodniczący RG  
A. Rutkowski

- 50 -

POROZUMIENIE NR 2  
z dnia 14 maja 1997 r.

w sprawie zmiany porozumienia zawartego pomiędzy Wojewodą Konińskim Markiem Naglewskim a Dyrektorem Wojewódzkiego Zespołu Metodycznego Opieki Zdrowotnej w Koninie Tadeuszem Kostuikowem

w sprawie powierzenia prowadzenia spraw związanych z dokonywaniem rozliczeń między budżetami wojewodów z tytułów zwrotu wydatków na refundację za leki dla osób uprawnionych

Na podstawie art. 8 ust. 1 i 3 ustawy z dnia 22 marca 1990 r. o terenowych organach administracji ogólnej / Dz. U. Nr 21, poz. 123 z późniejszymi zmianami / ustala się, co następuje :

§ 1

W porozumieniu Nr 2 z dnia 23 sierpnia 1996 r. zawartego pomiędzy Wojewodą Konińskim Markiem Naglewskim a Dyrektorem Wojewódzkiego Zespołu Opieki Zdrowotnej w Koninie Tadeuszem Kostuikowem w sprawie powierzenia prowadzenia spraw związanych z

dokonywaniem rozliczeń między budżetami wojewodów z tytułu zwrotu wydatków na refundację za leki dla osób uprawnionych / Dz. Urz. Woj. Konińskiego Nr 46, poz. 167 z 23 sierpnia 1996 r./, wprowadza się następujące zmiany :

1/ § 1 porozumienia otrzymuje następujące brzmienie : „ Wojewoda Koniński powierza Dyrektorowi Wojewódzkiego Zespołu Metodycznego Opieki Zdrowotnej w Koninie prowadzenie spraw związanych z :

| symbol na rys. planu | treść ustaleń   |
|----------------------|---|
| 2 UL                 | Teren przewidywanej lokalizacji leśniczówki. W części południowej działki możliwe uprawy ogrodniczo-sadownicze z zachowaniem ograniczeń w wysokości drzew owocowych, wynikających z przebiegu nad terenem linii wysokiego napięcia.<br>Budynek leśniczówki o wysokości do 2-ch kondygnacji z dachem kopertowym.<br>Możliwa lokalizacja budynku gospodarczego pod warunkiem zachowania właściwych odległości.   |
| 3 U                  | Teren istniejącego kiosku handlowego adaptowanego w planie.<br>Istnieje możliwość przebudowy, rozbudowy lub budowy nowego obiektu handlowego pod warunkiem zachowania właściwych odległości.<br>Budynek o wysokości 1 kondygnacji.   |
| 4 MN                 | Teren istniejącej i projektowanej zabudowy mieszkaniowej jednorodzinnej.<br>Adaptuje się istniejące budynki mieszkalne z możliwością ich przebudowy, rozbudowy lub remontu.<br>Projektowane budynki zabudowy mieszkaniowej jednorodzinnej o wysokości do 2-ch kondygnacji, zlokalizowane w linii zabudowy 5 m od linii regulacyjnej. Dachy skośne.<br>Istnieje możliwość budowy budynków gospodarczych pod warunkiem zachowania właściwych odległości.<br>Dopuszcza się prowadzenie działalności gospodarczej, pod warunkiem, że strefa oddziaływania nie przekroczy granicy działki. |
| 5 MN                 | Teren projektowanej zabudowy mieszkaniowej jednorodzinnej.<br>Projektowane budynki zlokalizowane w linii zabudowy, 5 m od linii regulacyjnej.<br>Wysokość budynków do 2-ch kondygnacji. Dachy skośne. Istnieje możliwość budowy budynków gospodarczych pod warunkiem zachowania właściwych odległości.<br>Dopuszcza się prowadzenie działalności gospodarczej, pod warunkiem, że strefa oddziaływania nie przekroczy granicy działki.   |
| 6 MN, U              | Teren lokalizacji zakładu usługowego. Budynek usługowo-mieszkalny zlokalizowany w linii zabudowy 7,0 m od linii regulacyjnej. Wysokość budynku do 2-ch kondygnacji, dach skośny. Istnieje możliwość budowy budynku magazynowo-gospodarczego pod warunkiem zachowania właściwych odległości.<br>Zasięg oddziaływania zakładu nie może przekraczać granicy działki. Strefa linii energetycznych określona w planie nie może być zabudowana. Dopuszcza się składowanie materiałów niepalnych, nie zagrażających bezpieczeństwu w związku z istniejącymi liniami w.n                      |
| 7 KS                 | Parking samochodów osobowych, dostępny od ul. Bielawy.   |
| 8 KS                 | Projektowany sięgacz zakończony placykiem powrotnym.<br>Szerokość jezdni utwardzonej 5,0 m. Chodniki obustronne o szerokości 1,20 m.<br>Szerokość w liniach rozgraniczających = 10,0 m.   |
| 9 KX                 | Istniejące, adaptowane w planie, przejście piesze od ulicy Bielawy na teren leśniczówki. Szerokość utwardzonego przejścia = 3,0 M.   |
| ul. Bielawy          | Istniejąca droga adaptowana w planie.<br>Szerokość jezdni utwardzonej 6,0 m. Chodniki obustronne o szerokości 1,5 m.<br>Szerokość w liniach regulacyjnych 12,0 m.   |



3. Integralną częścią planu jest rysunek planu pt.:  
Miejscowy plan zagospodarowania przestrzennego,  
Kazimierz Biskupi ul. Bielawy - pod lasem,  
skala 1 : 1000 ,, stanowiący załącznik do niniejszej  
uchwały.

§ 3

Ustala się jednorazową opłatę od wzrostu wartości  
nieruchomości, w wysokości 15 %.

§ 4

Tracą moc ustalenia miejscowego planu  
zagospodarowania przestrzennego gminy Kazimierz  
Biskupi, zatwierdzonego

uchwałą NR XX/75/88 GRN, z dnia 26 lutego 1988 r.,  
w części sprzecznej z ustaleniami planu zatwierdzonego  
niniejszą uchwałą.


§ 5

Wykonanie uchwały powierza się Zarządowi Gminy  
Kazimierz Biskupi.


§ 6

Uchwała wchodzi w życie po upływie 14 dni od daty  
ogłoszenia w Dzienniku Urzędowym Województwa  
Konińskiego.

Przewodniczący RG  
W. Urbaniak

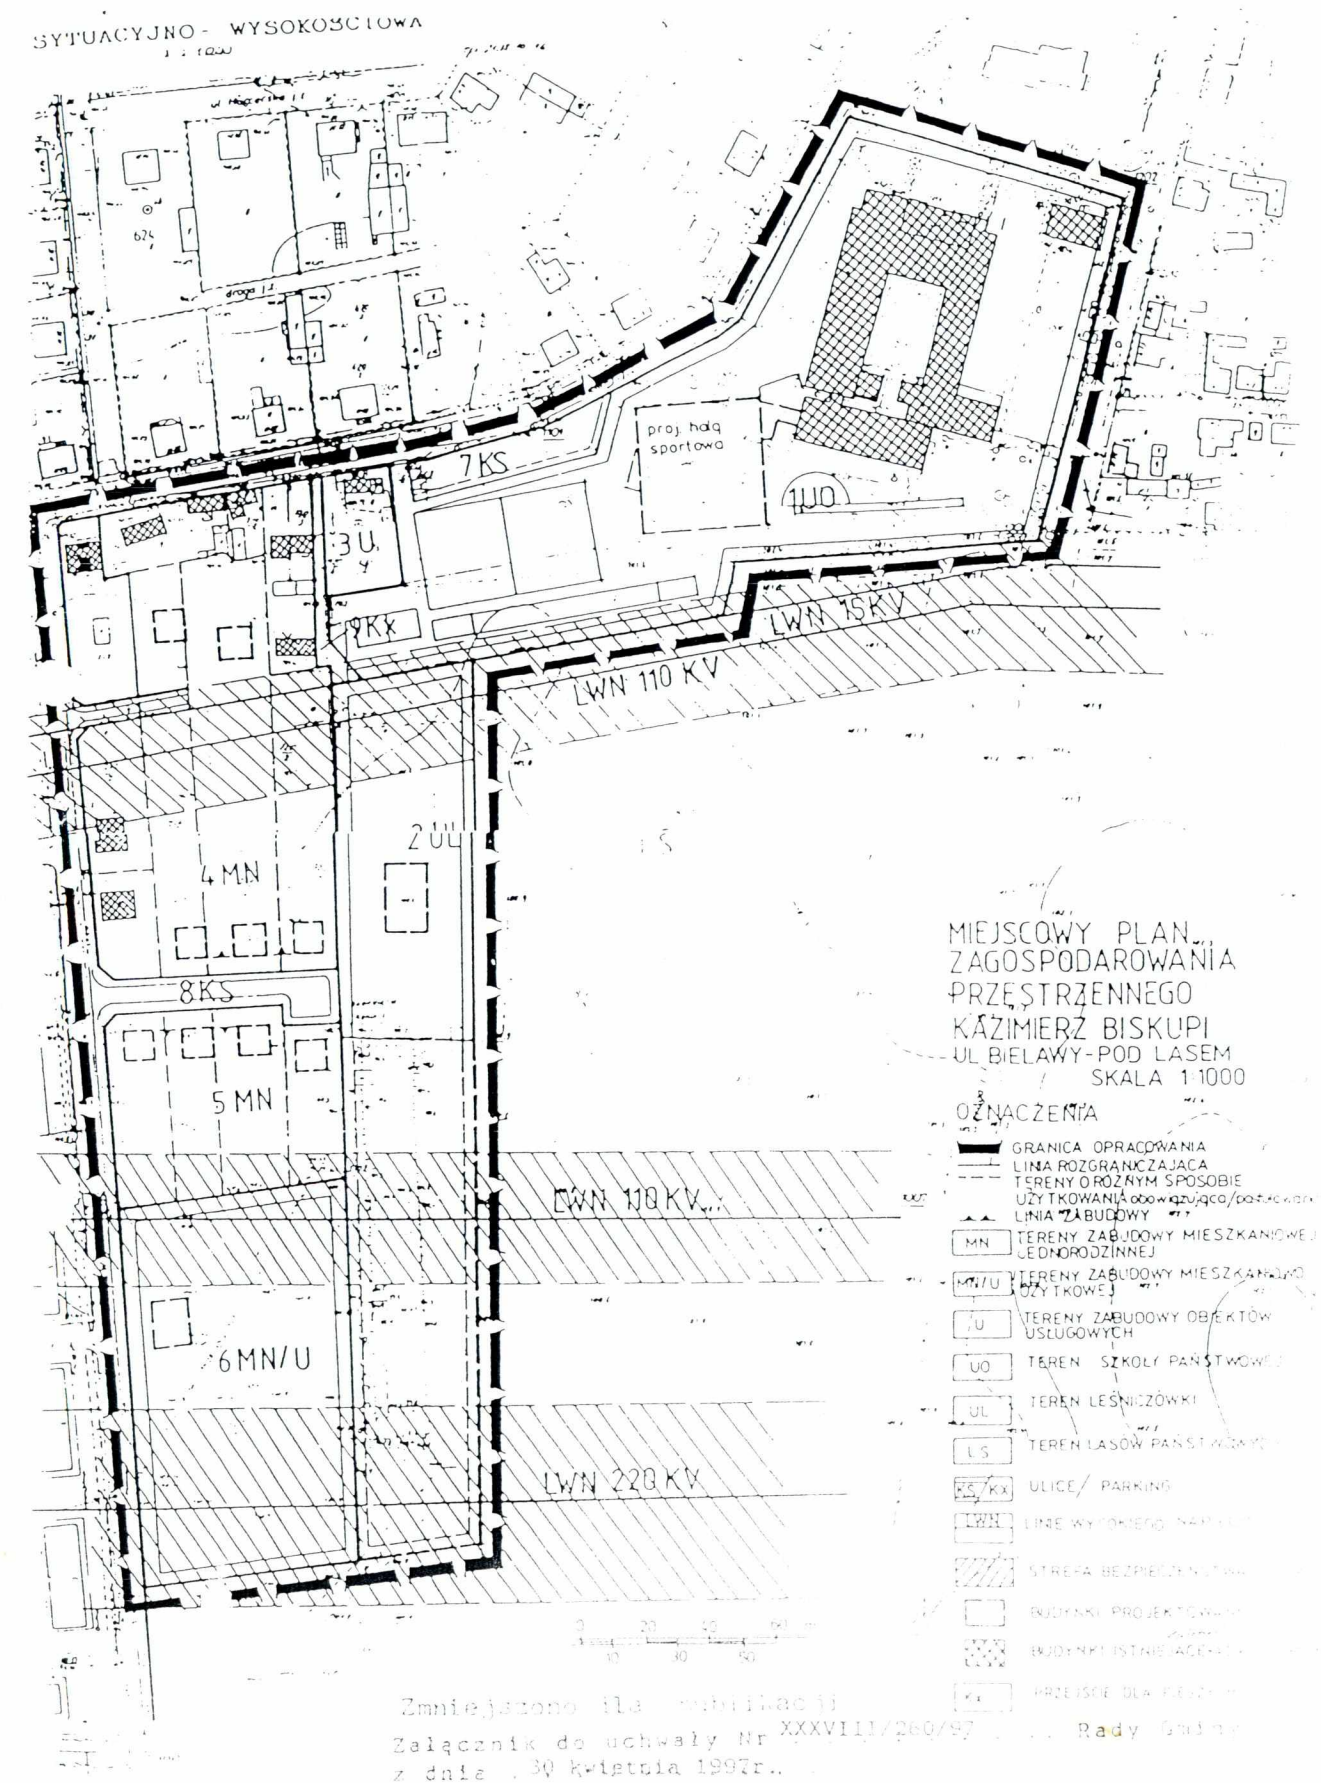



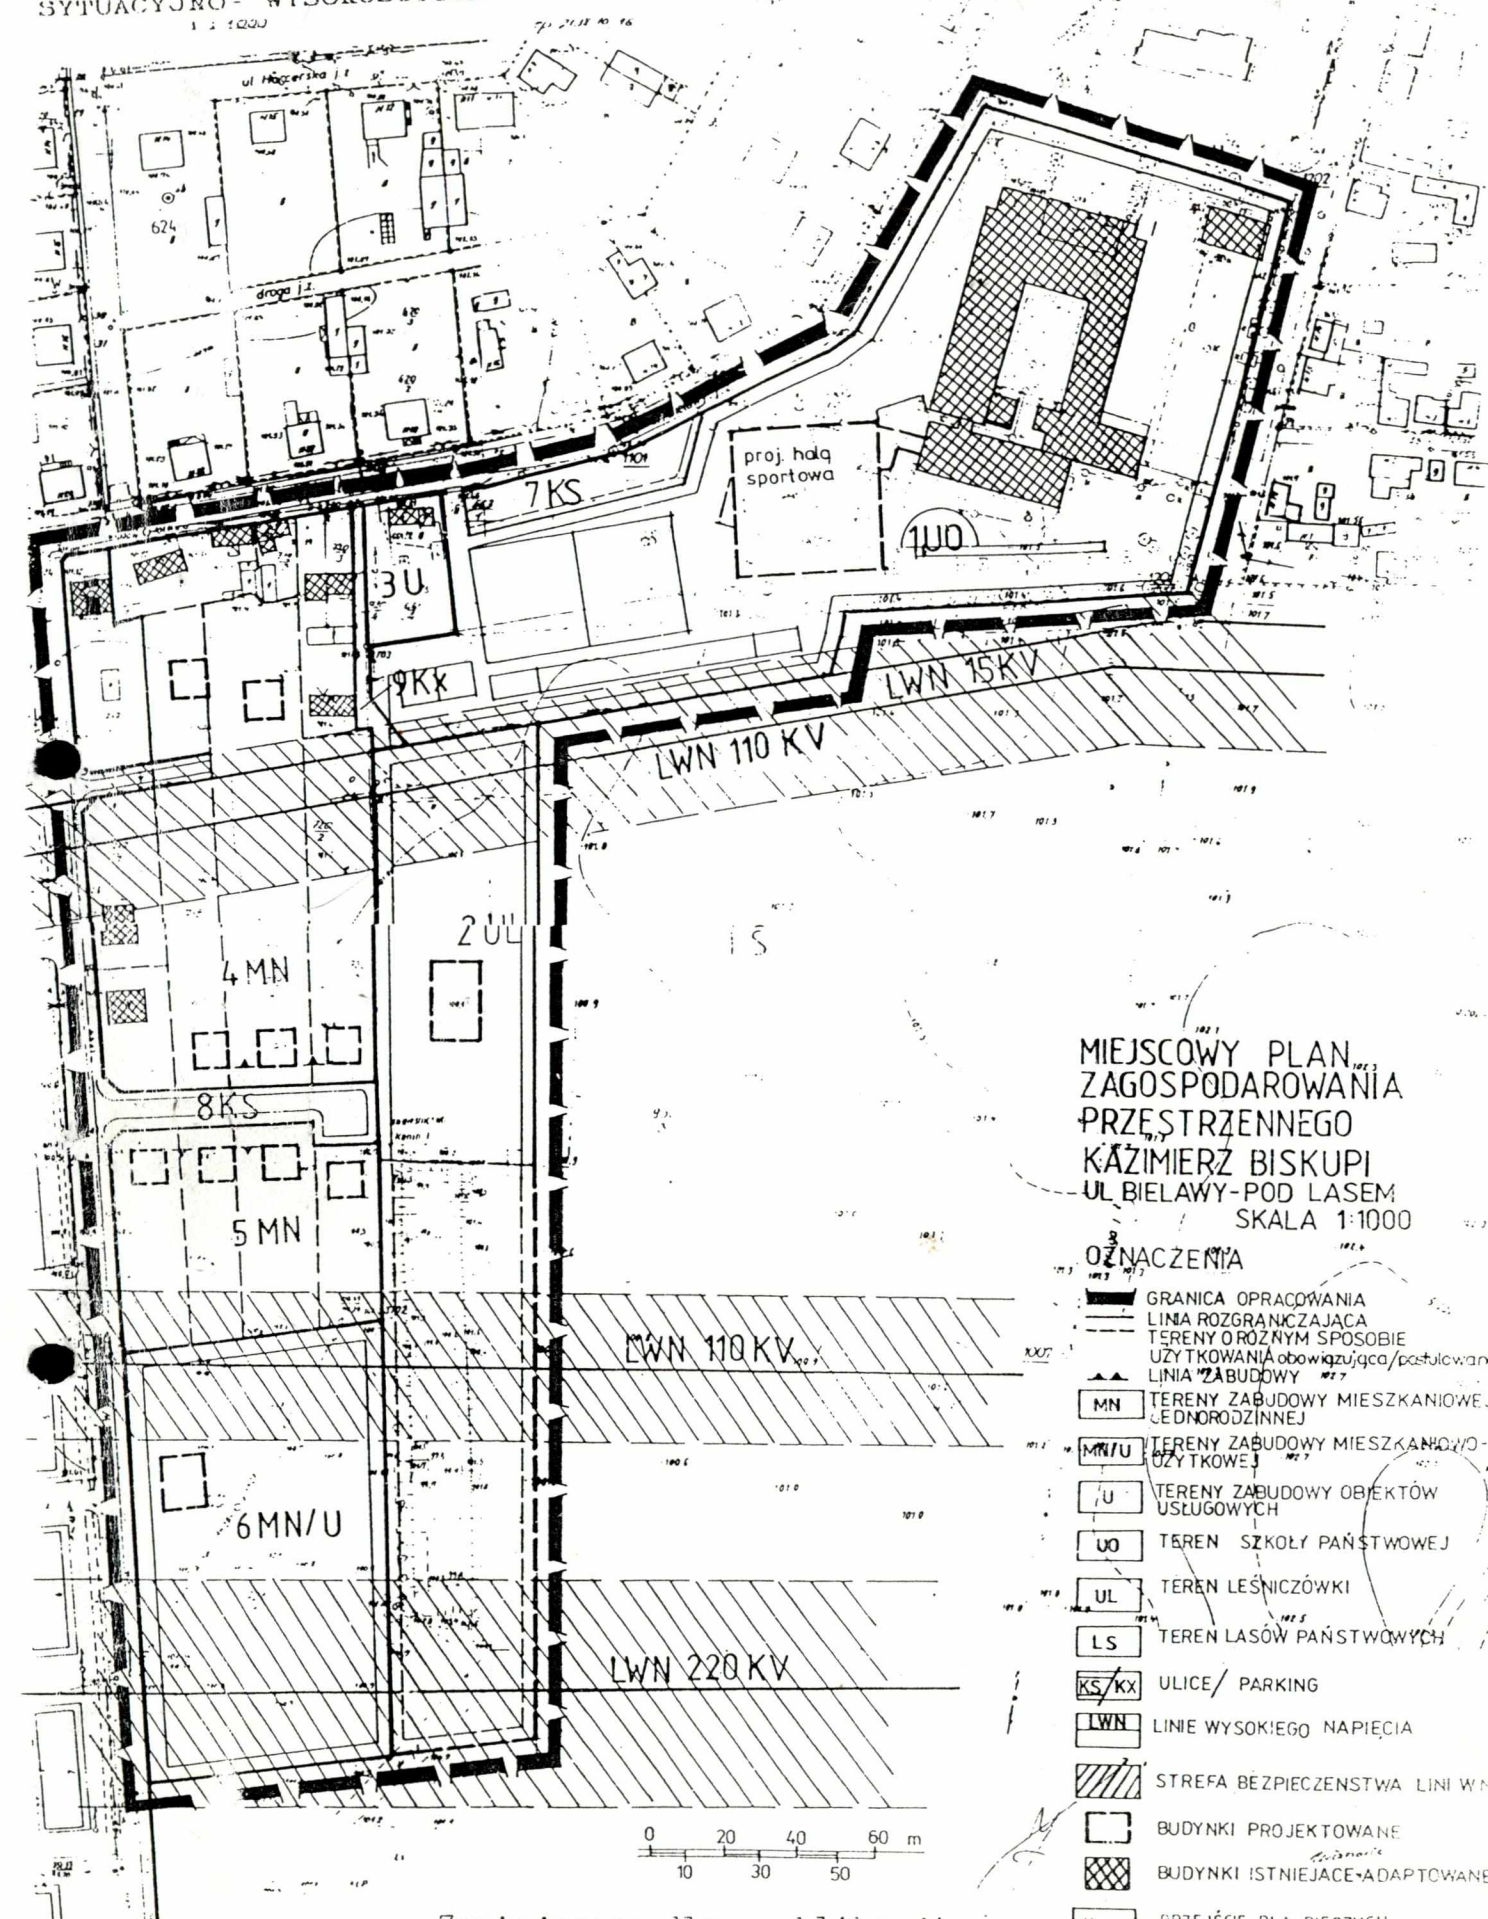

MIEJSCOWY PLAN  
ZAGOSPODAROWANIA  
PRZESTRZENNEGO  
KĄZIMIERZ BISKUPI  
UL BIELAWY-POD LASEM  
SKALA 1:1000

OZNACZENIA

- GRANICA OPRACOWANIA
- LINIA ROZGRANICZAJĄCA
- TERENY O RÓŻNYM SPOSOBIE
- UŻYTKOWANIA obowiązującego/postulowanego
- LINIA ZABUDOWY
- MN TERENY ZABUDOWY MIESZKANIOWEJ
- EDNORODZINNEJ
- MN/U TERENY ZABUDOWY MIESZKANIOWO-  
UŻYTKOWEJ
- /U TERENY ZABUDOWY OBIEKTÓW  
USŁUGOWYCH
- UO TEREN SZKOŁY PAŃSTWOWEJ
- UL TEREN LEŚNICZÓWKI
- LS TEREN LASÓW PAŃSTWOWYCH
- KS/KX ULICE/ PARKING
- LWN LINIE WYSOKIEGO NAPIĘCIA
- STREFA BEZPIECZENSTWA LINI W.N.
- BUDYNKI PROJEKTOWANE
- BUDYNKI ISTNIEJĄCE-ADAPTOWANE
- Kx PRZEJŚCIE DLA PIE SZYCH

Zmniejszono dla publikacji  
Załącznik do uchwały Nr .XXXVII/260/97. .. Rady Gminy  
z dnia 30.kwietnia 1997r. . .





**URZĄD GMINY**  
62-530 Kazimierz Biskupi  
ul. Plac Wolności 1  
TEL. 2411-210 FAX 2411-215

Kazimierz Biskupi, dn. \_\_\_\_\_.2004 r.

**Starostwo Powiatowe  
w Koninie  
Al. 1 – go Maja 9  
62 –510 Konin**


### **O ś w i a d c z e n i e**

Gmina Kazimierz Biskupi oświadcza, że w planie zagospodarowania przestrzennego terenu w Kazimierzu Biskupim przy ulicy Bielawy i lasu zatwierdzonym przez Radę Gminy w Kazimierzu Biskupim uchwałą XXXVIII / 260 / 97 z dnia 30.04.1997 r. opublikowaną w Dzienniku Urzędowym Województwa Konińskiego nr 11 z dnia 22.05.1997 r. oraz w planie zagospodarowania przestrzennego wybranych terenów na obszarze gminy Kazimierz Biskupi zatwierdzonym przez Radę Gminy Kazimierz Biskupi uchwałą nr XXXVI / 340 / 2001 z dnia 23.11.2001 r. opublikowaną w Dzienniku Urzędowym Województwa Wielkopolskiego nr 162 poz. 4484 z dnia 21.12.2001 r. działki oznaczone numerami ewidencyjnymi 717/9, 719/6 i 718/2 są drogami gminnymi i stanowią własność Gminy Kazimierz Biskupi.

z up. WÓJTA GMINY

*Zbigniew Kimnes*  
Kierownik Referatu  
Inwest. Gosp. Kom. i Mieszkaniowej



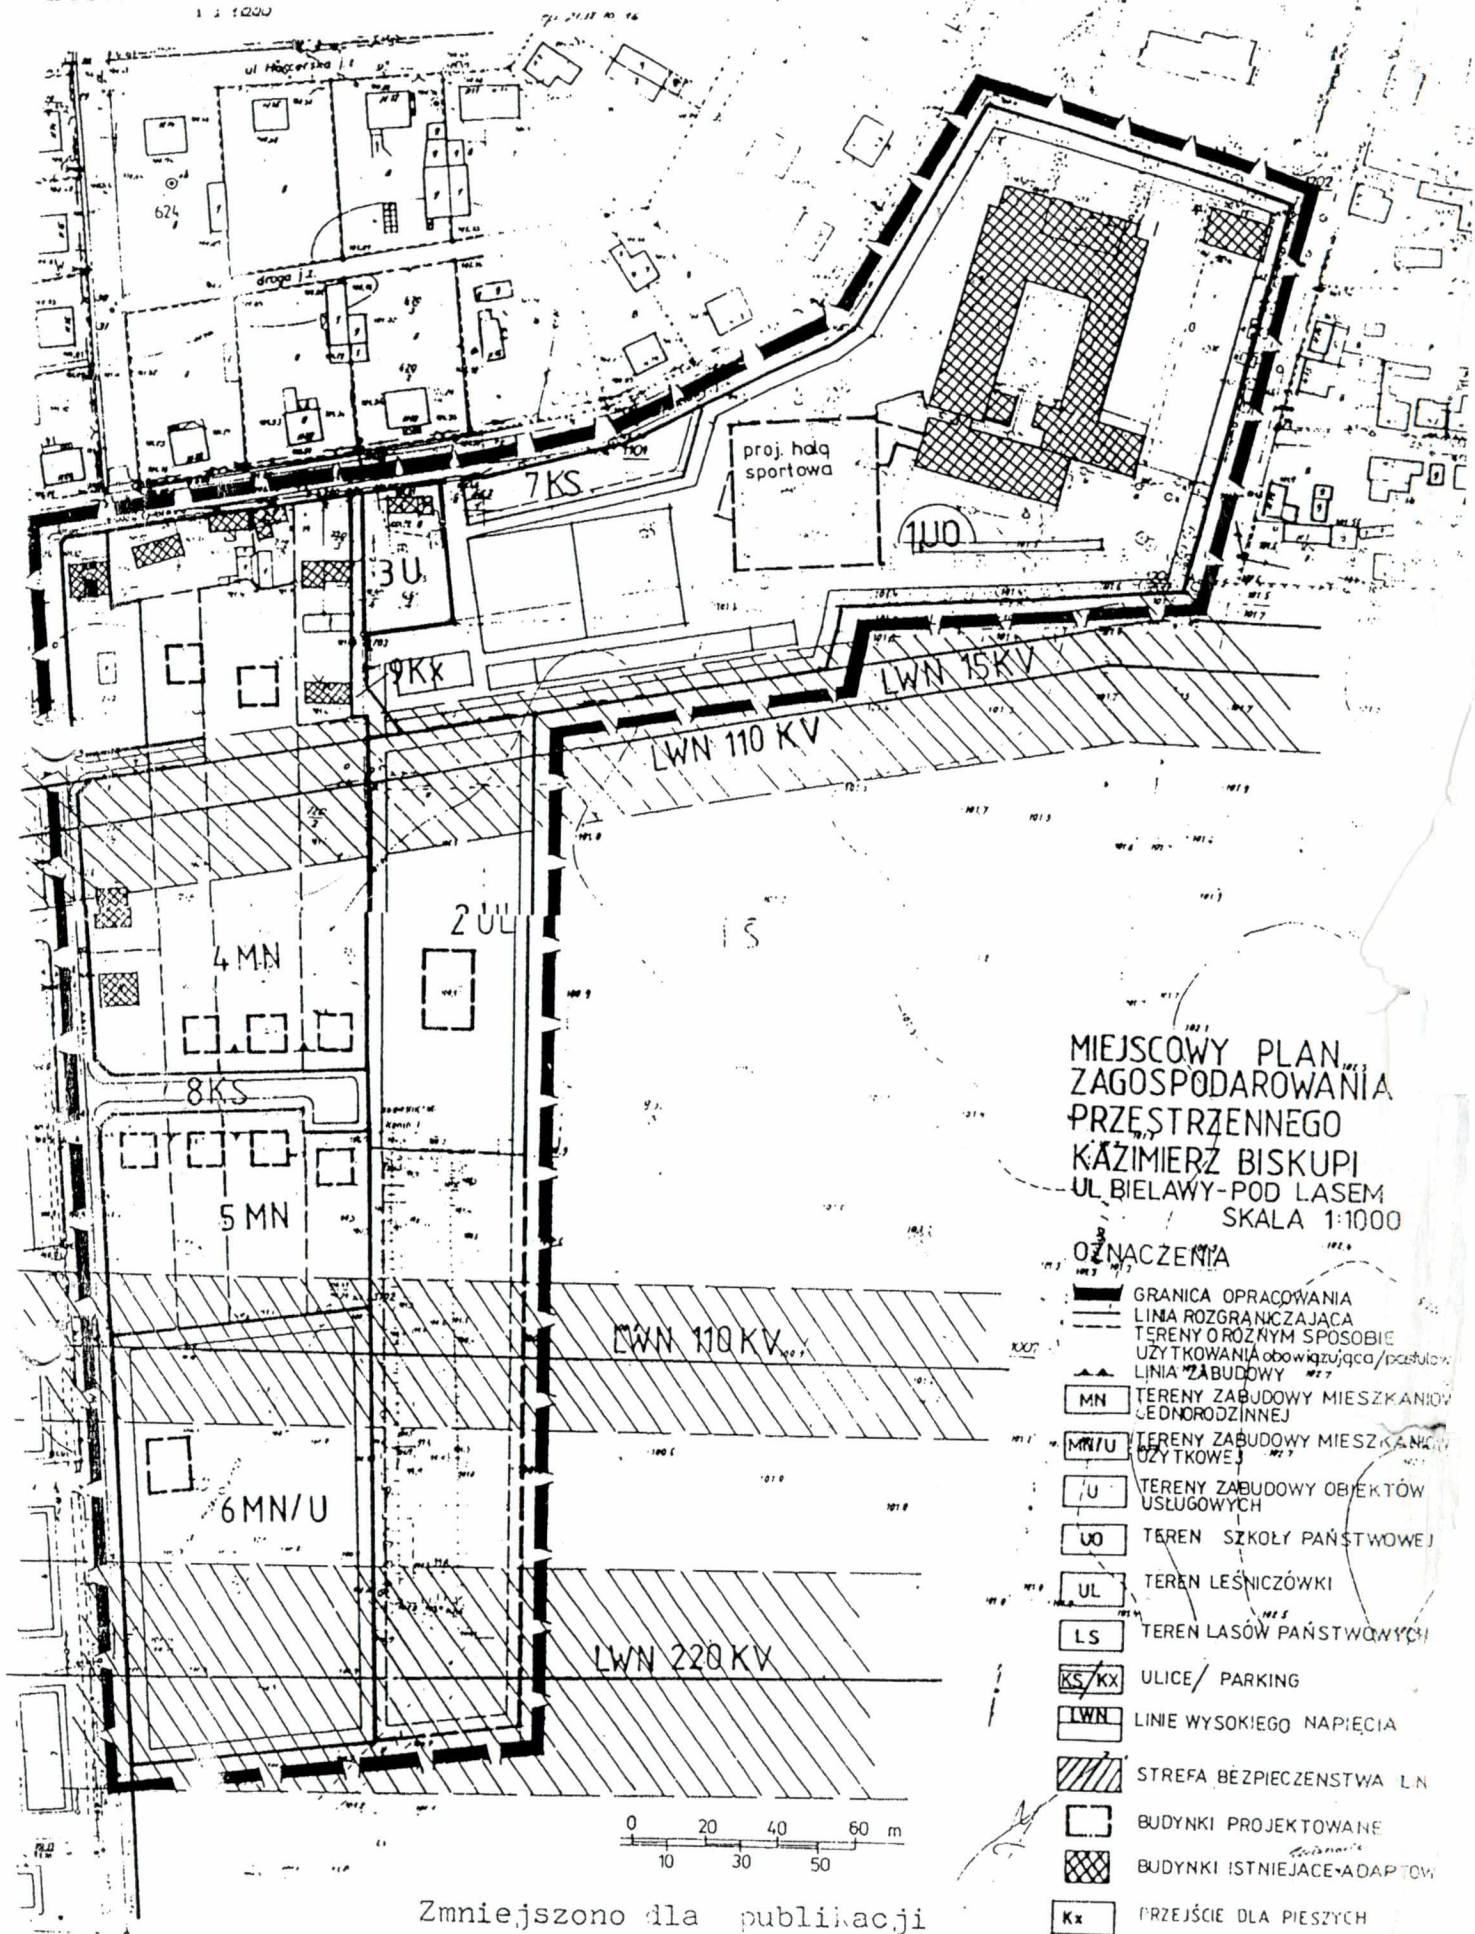

MIĘSCOWY PLAN  
ZAGOSPODAROWANIA  
PRZESTRZENNEGO  
KĄZIMIERZ BISKUPI  
UL. BIELAWY-POD LASEM  
SKALA 1:1000

OZNACZENIA

- GRANICA OPRACOWANIA
- LINIA ROZGRANICZAJĄCA
- TERENY O RÓŻNYM SPOSOBIE UŻYTKOWANIA obowiązująca/pasulowa
- LINIA ZABUDOWY
- MN TERENY ZABUDOWY MIESZKANOWI EDNORODZINNEJ
- MN/U TERENY ZABUDOWY MIESZKANOWI UŻYTKOWEJ
- U TERENY ZABUDOWY OBIEKTÓW USŁUGOWYCH
- UO TEREN SZKOŁY PAŃSTWOWEJ
- UL TEREN LEŚNICZÓWKI
- LS TEREN LASÓW PAŃSTWOWYCH
- KS/KX ULICE/ PARKING
- LWN LINIE WYSOKIEGO NAPIĘCIA
- STREFA BEZPIECZENSTWA L.N
- BUDYNKI PROJEKTOWANE
- BUDYNKI ISTNIEJĄCE-ADAPTOW
- Kx PRZEJŚCIE DLA PIESZYCH

Zmniejszono dla publikacji  
Załącznik do uchwały Nr .XXXVIII/260/97. .. Rady Gminy  
z dnia 30.kwietnia 1997r. . .





# Gmina Kazimierz Biskupi

Urząd Gminy ul. Pl. Wolności 1 62-530 Kazimierz Biskupi Tel. 411-210 Fax 411-215

Kazimierz Biskupi, dnia 16.08.96...

Nr RSEO-8331/4/96

wg rozdzielnika

Zgodnie z art.18 ust.2 pkt 2 ustawy z dnia 7 lipca 1994r. o zagospodarowaniu przestrzennym / Dz.U.Nr.89,poz.415 / oraz uchwałą Nr XXI/146/96 Rady Gminy w Kazimierzu Biskupim, z dnia 15 lutego 1996r., zawiadamiam o przystąpieniu do sporządzenia projektu miejscowego planu zagospodarowania przestrzennego terenu w Kazimierzu Biskupim, położonego w rejonie ul. Bielawy i lasu.

Wnioski do projektu planu mogą być zgłaszane w terminie do 15 września br., do Urzędu Gminy w Kazimierzu Biskupim.

Rozdzielnik:

z up. WÓJTA  
*[Signature]*  
Wojciech  
Sekretarz Gminy

- Wojewoda Koniński, Konin, Al. 1 Maja 7,
- Wojewódzki Sejmik Samorządowy, Konin, Al. 1 Maja 7,
- Urząd Wojewódzki w Koninie, Al. 1 Maja 7:
  - 1. Wydz. Ochrony Środowiska,
  - 2. Wydz. Gospodarki Przestrzennej,
  - 3. Wydział Geodezji, Kartografii i Gospodarki Gruntami,
- Państwowa Służba Ochrony Zabytków, Posada, 62-530 Kazimierz Bisk.



# Gmina Kazimierz Biskupi

Urząd Gminy ul. Pl. Wolności 1 62-530 Kazimierz Biskupi Tel. 411-210 Fax 411-215

- Wojewódzki Sztab Wojskowy, Konin, ul. Mickiewicza 24,
- Wojewódzka Komenda Policji, Konin, ul. Przemysłowa 2,
- Wojewódzka Komenda Straży Pożarnej, Konin, ul. Przemysłowa 5,
- Urząd Rejonowy w Koninie, Oddział Nadzoru Budowlanego, Konin, Al. 1 Maja 7,
- DODP w Poznaniu, Zarząd Dróg w Koninie, ul. Świętojańska 20,
- Telekomunikacja Polska SA, Konin, Plac Powst. Wlkp. 16,
- Rejonowy Urząd Poczty, Konin, ul. Kolejowa,
- Terenowa Stacja Sanitarno-Epidemiologiczna, Konin, ul. Noskowskiego 4,
- Woj. Zakład Konserwacji Urządzeń Melioracyjnych, Konin, ul. Nadbrzeżna 6, 62-500 Konin,
- Rejon Energetyczny, Konin, ul. Kleczewska 41a,
- Urząd Ochrony Państwa, Delegatura w Poznaniu, ul. Kochanowskiego 3, 60-844 Poznań,
- Okręgowy Urząd Górniczy, Poznań, ul. Grobla 15, 61-859 Poznań,
- Kopalnia Węgla Brunatnego "Konin", w Kleczewie, 62-540 Kleczew,
- Kuratorium Oświaty i Wychowania, Konin, ul. Sosnowa 12,
- Zarządy Gmin: Kleczew, Ostrowite, Słupca, Golina, Slesin, m. Konin,
- Nadleśnictwo "Konin", Konin, ul. Gajowa 2,
- Zakład Energetyczny w Kaliszu, Al. Wolności 8, 62-800 Kalisz,
- Zakład Energetyczny w Bydgoszczy, ul. Emila Warmińskiego 8, 85-950 Bydgoszcz,
- Zakład Energetyczny w Poznaniu, ul. Marcelińska 71, 60-354 Poznań,
- Zofia Rybacka, Kazimierz Bisk., ul. Bielawy 23,
- Marianna Kmiec, Kazimierz Bisk., ul. Konińska 8,
- Józef Cieply, Kazimierz Bisk., ul. Bielawy,
- Piotr Kościelniak, Kazimierz Bisk., ul. Bielawy,
- Bronisława Wczesna, Kazimierz Bisk., ul. Bielawy,
- Maria Sławińska, Kazimierz Bisk., ul. Sienkiewicza 1,
- a/a Urząd Gminy,
- a/a dokumentacja planu.



**WYPIS Z PLANU**  
**Z AGOSPODAROWANIA**  
**PRZESTRZENNEGO GMINY**

W oparciu o ustalenia planu zagospodarowania przestrzennego terenu w Kazimierzu Biskupim przy ulicy Bielawy i lasu zatwierdzonego przez Radę Gminy w Kazimierzu Biskupim uchwałą XXXVIII / 260 / 97 z dnia 30.04.1997 r. opublikowaną w Dzienniku Urzędowym Województwa Konińskiego nr 11 z dnia 22.05.1997 r. oraz planu zagospodarowania przestrzennego wybranych terenów na obszarze gminy Kazimierz Biskupi zatwierdzonego przez Radę Gminy Kazimierz Biskupi uchwałą nr XXXVI / 340 / 2001 z dnia 23.11.2001 r. opublikowaną w Dzienniku Urzędowym Województwa Wielkopolskiego nr 162 poz. 4484 z dnia 21.12.2001 r. stwierdzam iż nieruchomości położona w Kazimierzu Biskupim oznaczona numerem ewidencyjnym 719/8 przeznaczona jest na cele gospodarki :

*teren istniejącej i projektowanej zabudowy mieszkaniowej jednorodzinnej, adaptuje się istniejące budynki mieszkalne z możliwością ich przebudowy, rozbudowy i remontu, projektowane budynki zabudowy mieszkaniowej jednorodzinnej o wysokości do 2-ch kondygnacji, zlokalizowane w linii zabudowy 5 m od linii regulacyjnej, dachy skośne, istnieje możliwość budowy budynków gospodarczych pod warunkiem zachowania właściwych odległości, dopuszcza się prowadzenie działalności gospodarczej pod warunkiem, że strefa oddziaływania nie przekroczy granic działki, działka leży na obszarze górniczym ( symbol oznaczenia graficznego na mapie 4MN, 7.1.1 MN ),*

Ponadto .....  
*/ wymienić inne istotne warunki i wytyczne planu mające wpływ*

.....  
*na sposób wykorzystania i zagospodarowania nieruchomości*

.....  
*strefa chronna wód oraz jej zasięg itp. /*

(BH)

**WYPIS Z PLANU**  
**Z AGOSPODAROWANIA**  
**PRZESTRZENNEGO GMINY**

W oparciu o ustalenia planu zagospodarowania przestrzennego terenu w Kazimierzu Biskupim przy ulicy Bielawy i lasu zatwierdzonego przez Radę Gminy w Kazimierzu Biskupim uchwałą XXXVIII / 260 / 97 z dnia 30.04.1997 r. opublikowaną w Dzienniku Urzędowym Województwa Konińskiego nr 11 z dnia 22.05.1997 r. oraz planu zagospodarowania przestrzennego wybranych terenów na obszarze gminy Kazimierz Biskupi zatwierdzonego przez Radę Gminy Kazimierz Biskupi uchwałą nr XXXVI / 340 / 2001 z dnia 23.11.2001 r. opublikowaną w Dzienniku Urzędowym Województwa Wielkopolskiego nr 162 poz. 4484 z dnia 21.12.2001 r. stwierdzam iż nieruchomość położona w Kazimierzu Biskupim oznaczona numerem ewidencyjnym 719/8 przeznaczona jest na cele gospodarki :

*teren istniejącej i projektowanej zabudowy mieszkaniowej jednorodzinnej, adaptuje się istniejące budynki mieszkalne z możliwością ich przebudowy, rozbudowy i remontu, projektowane budynki zabudowy mieszkaniowej jednorodzinnej o wysokości do 2-ch kondygnacji, zlokalizowane w linii zabudowy 5 m od linii regulacyjnej, dachy skośne, istnieje możliwość budowy budynków gospodarczych pod warunkiem zachowania właściwych odległości, dopuszcza się prowadzenie działalności gospodarczej pod warunkiem, że strefa oddziaływania nie przekroczy granic działki, działka leży na obszarze górniczym ( symbol oznaczenia graficznego na mapie 4MN, 7.1.1 MN ),*

Ponadto .....  
*/ wymienić inne istotne warunki i wytyczne planu mające wpływ*

.....  
*na sposób wykorzystania i zagospodarowania nieruchomości*

.....  
*strefa chronna wód oraz jej zasięg itp. /*

(BH)



**WYPIS Z PLANU**  
**Z AGOSPODAROWANIA**  
**PRZESTRZENNEGO GMINY**

W oparciu o ustalenia planu zagospodarowania przestrzennego terenu w Kazimierzu Biskupim przy ulicy Bielawy i lasu zatwierdzonego przez Radę Gminy w Kazimierzu Biskupim uchwałą XXXVIII / 260 / 97 z dnia 30.04.1997 r. opublikowaną w Dzienniku Urzędowym Województwa Konińskiego nr 11 z dnia 22.05.1997 r. oraz planu zagospodarowania przestrzennego wybranych terenów na obszarze gminy Kazimierz Biskupi zatwierdzonego przez Radę Gminy Kazimierz Biskupi uchwałą nr XXXVI / 340 / 2001 z dnia 23.11.2001 r. opublikowaną w Dzienniku Urzędowym Województwa Wielkopolskiego nr 162 poz. 4484 z dnia 21.12.2001 r. stwierdzam iż nieruchomość położona w Kazimierzu Biskupim oznaczona numerem ewidencyjnym 719/8 przeznaczona jest na cele gospodarki :

*teren istniejącej i projektowanej zabudowy mieszkaniowej jednorodzinnej, adaptuje się istniejące budynki mieszkalne z możliwością ich przebudowy, rozbudowy i remontu, projektowane budynki zabudowy mieszkaniowej jednorodzinnej o wysokości do 2-ch kondygnacji, linia zabudowy 5 m od granicy działki z drogą nr 719/6, 718/2, 717/9, dachy skośne, istnieje możliwość budowy budynków gospodarczych pod warunkiem zachowania właściwych odległości, dopuszcza się prowadzenie działalności gospodarczej pod warunkiem, że strefa oddziaływania nie przekroczy granic działki, działka leży na obszarze górniczym ( symbol oznaczenia graficznego na mapie 4MN, 7.1.1 MN ),*

Ponadto .....

*/ wymienić inne istotne warunki i wytyczne planu mające wpływ*

.....

*na sposób wykorzystania i zagospodarowania nieruchomości*

.....

*strefa chronna wód oraz jej zasięg itp. /*

(BH)

**WYPIS Z PLANU**  
**Z AGOSPODAROWANIA**  
**PRZESTRZENNEGO GMINY**

W oparciu o ustalenia planu zagospodarowania przestrzennego terenu w Kazimierzu Biskupim przy ulicy Bielawy i lasu zatwierdzonego przez Radę Gminy w Kazimierzu Biskupim uchwałą XXXVIII / 260 / 97 z dnia 30.04.1997 r. opublikowaną w Dzienniku Urzędowym Województwa Konińskiego nr 11 z dnia 22.05.1997 r. oraz planu zagospodarowania przestrzennego wybranych terenów na obszarze gminy Kazimierz Biskupi zatwierdzonego przez Radę Gminy Kazimierz Biskupi uchwałą nr XXXVI / 340 / 2001 z dnia 23.11.2001 r. opublikowaną w Dzienniku Urzędowym Województwa Wielkopolskiego nr 162 poz. 4484 z dnia 21.12.2001 r. stwierdzam iż nieruchomości położona w Kazimierzu Biskupim oznaczona numerem ewidencyjnym 719/8 przeznaczona jest na cele gospodarki :

*teren istniejącej i projektowanej zabudowy mieszkaniowej jednorodzinnej, adaptuje się istniejące budynki mieszkalne z możliwością ich przebudowy, rozbudowy i remontu, projektowane budynki zabudowy mieszkaniowej jednorodzinnej o wysokości do 2-ch kondygnacji, linia zabudowy 5 m od granicy działki z drogą nr 719/6, 718/2, 717/9, dachy skośne, istnieje możliwość budowy budynków gospodarczych pod warunkiem zachowania właściwych odległości, dopuszcza się prowadzenie działalności gospodarczej pod warunkiem, że strefa oddziaływania nie przekroczy granic działki, działka leży na obszarze górniczym ( symbol oznaczenia graficznego na mapie 4MN, 7.1.1 MN ),*

Ponadto .....  
*/ wymienić inne istotne warunki i wytyczne planu mające wpływ*

.....  
*na sposób wykorzystania i zagospodarowania nieruchomości*

.....  
*strefa chronna wód oraz jej zasięg itp. /*

(BH)