



DZIENNIK URZĘDOWY

WOJEWÓDZTWA WIELKOPOLSKIEGO

Poznań, dnia 9 lipca 2012 r.

Poz. 3079

UCHWAŁA NR XVII/133/11 RADY GMINY KAZIMIERZ BISKUPI

z dnia 29 grudnia 2011 r.

w sprawie zmiany miejscowego planu zagospodarowania przestrzennego działek nr 266/7 i 266/8 w miejscowości Sokółki gm. Kazimierz Biskupi

Na podstawie art. 18 ust. 2 pkt 5, art. 40 ust. 1, art. 41 ust. 1 ustawy z dnia 8 marca 1990 roku o samorządzie gminnym (tekst jednolity Dz. U. z 2001 roku Nr 142, poz. 1591 z późn. zmianami), art. 14 ust. 8, art. 20 ust. 1 ustawy z dnia 27 marca 2003 roku o planowaniu i zagospodarowaniu przestrzennym (tekst jednolity Dz. U. z 2003 roku Nr 80, poz. 717 z późn. zmianami) w związku z uchwałą Nr XLVIII/398/10 Rady Gminy Kazimierz Biskupi z dnia 25 marca 2010 roku w sprawie przystąpienia do sporządzenia zmiany miejscowego planu zagospodarowania przestrzennego, Rada Gminy Kazimierz Biskupi uchwala, co następuje:

DZIAŁ I. PRZEPISY OGÓLNE

Rozdział 1.

Zakres obowiązywania planu.

§ 1. Po stwierdzeniu zgodności z ustaleniami „Studium uwarunkowań i kierunków zagospodarowania przestrzennego gminy Kazimierz Biskupi”, uchwala się zmianę miejscowego planu zagospodarowania przestrzennego działek nr 266/7 i 266/8 w miejscowości Sokółki uchwalonego Uchwałą Nr XXXII/396 Rady Gminy Kazimierz Biskupi z dnia 29 czerwca 2005 r., zwaną dalej planem.

§ 2. 1. Rysunek planu pt. „Gmina Kazimierz Biskupi – Sokółki działki nr 266/7 i 266/8 miejscowy plan zagospodarowania przestrzennego skala 1:500” wraz z zaznaczoną granicą obszaru objętego planem stanowi załącznik nr 1 do niniejszej uchwały.

2. Sposób realizacji inwestycji z zakresu infrastruktury technicznej stanowi załącznik nr 2 do uchwały.

3. Rozstrzygnięcie dot. sposobu rozpatrzenia uwag zgłoszonych do projektu planu stanowi załącznik nr 3 do uchwały.

§ 3. Przedmiotem planu jest określenie:

1. przeznaczenia terenów oraz linii rozgraniczających tereny o różnym przeznaczeniu lub różnych zasadach zagospodarowania;

2. zasad ochrony i kształtowania ładu przestrzennego;

3. zasad ochrony środowiska, przyrody i krajobrazu kulturowego;

4. zasad ochrony dziedzictwa kulturowego i zabytków;

5. wymagań wynikających z potrzeb kształtowania przestrzeni publicznych;

6. parametrów i wskaźników kształtowania zabudowy oraz zagospodarowania terenu, w tym linii zabudowy, gabarytów obiektów i wskaźników intensywności zabudowy;

7. granic i sposobów zagospodarowania terenów lub obiektów podlegających ochronie, ustalonych na podstawie odrębnych przepisów, w tym terenów górniczych a także narażonych na niebezpieczeństwo powodzi;

8. szczegółowych zasad podziału nieruchomości;

9. szczegółowych warunków zagospodarowania terenów oraz ograniczeń w ich użytkowaniu, w tym zakazu zabudowy;

10. zasad modernizacji, rozbudowy i budowy systemów komunikacji i infrastruktury technicznej;

11. sposobów i terminów tymczasowego zagospodarowania, urządzania i użytkowania terenów;

12. stawek procentowych, na podstawie których ustala się opłatę, o której mowa w art. 36 ust. 4 ustawy o planowaniu i zagospodarowaniu przestrzennym.

§ 4. Następujące oznaczenia graficzne na rysunku planu są obowiązującymi ustaleniami planu:

1. granica planu miejscowego;

2. symbol terenu;

3. linia rozgraniczające tereny o różnym przeznaczeniu ściśle określona;

4. maksymalna nieprzekraczalna linia zabudowy;

§ 5. Ilekroć w przepisach niniejszej uchwały jest mowa o:

1. budowli służącej reklamie - należy przez to rozumieć wolnostojący trwale związany z gruntem obiekt reklamowy, który nie jest budynkiem w rozumieniu ustawy Prawo budowlane;

2. urządzeniu służącemu reklamie – należy przez to rozumieć obiekt nie związany na trwale z gruntem, służący reklamie;

3. froncie działki - należy przez to rozumieć tą granicę działki budowlanej, która przylega do drogi, z której następuje wjazd i wejście na działkę;

4. kalenicy dachu – należy przez to rozumieć najwyższą i najdłuższą, poziomą krawędź załamania połączenia dachu spadowego;

5. maksymalnej nieprzekraczalnej linii zabudowy - należy przez to rozumieć linię, w której może być zlokalizowana ściana frontowa projektowanego budynku, bez prawa jej przekraczania w kierunku drogi; nieprzekraczalna linia zabudowy nie dotyczy takich elementów architektonicznych budynków jak: balkon, wykusz, schody, taras, gzyms, okap dachu, rynna, wiatrołap oraz innych detali wystroju architektonicznego budynku wysuniętych poza tę linię nie więcej niż 2,0 m;

6. obiekcie obsługi technicznej - należy przez to rozumieć podziemną infrastrukturę techniczną, która służy odprowadzaniu ścieków, dostarczaniu wody, ciepła, energii elektrycznej, gazu a także stacje transformatorowe, obiekty przepompowni ścieków, urządzenia melioracji, zorganizowane miejsca zbiórki segregowanych odpadów komunalnych;

7. przeznaczeniu podstawowym, dominującym – należy przez to rozumieć dominujący (główny) sposób zagospodarowania terenu;

8. symbolu przeznaczenia - należy przez to rozumieć literowe oznaczenie poszczególnych terenów, określające ich przeznaczenie podstawowe lub przeznaczenie podstawowe i uzupełniające;

9. powierzchni terenu biologicznie czynnej – należy przez to rozumieć powierzchnię terenu biologicznie czynną w rozumieniu rozporządzenia Ministra Infrastruktury w sprawie warunków technicznych, jakim powinny odpowiadać budynki i ich usytuowanie;

10. maksymalnej powierzchni zabudowy - należy przez to rozumieć wskaźnik wielkości powierzchni zabudowy w stosunku do powierzchni działki lub terenu;

11. wysokości zabudowy - należy przez to rozumieć maksymalną wysokość budynków;

12. terenie – należy przez to rozumieć obszar, wyznaczony liniami rozgraniczającymi oraz określony symbolem lub symbolem i numerem;

13. urządzeniu pomocniczym - należy przez to rozumieć wyposażenie techniczne dróg, miejsca parkingowe, a także oznakowanie służące organizacji ruchu drogowego, ekrany akustyczne, urządzenia ochrony przeciwpożarowej i obrony cywilnej, urządzenia służące informacji o terenie, a także ogólnodostępne stacje telefoniczne;

14. uciążliwości dla środowiska - należy przez to rozumieć zjawiska fizyczne lub stan powodujący przekroczenie standardów jakości środowiska określonych w przepisach odrębnych, poza terenem do którego inwestor posiada tytuł prawny;

15. przepisami prawa – należy przez to rozumieć przepisy ustaw z aktami wykonawczymi.

DZIAŁ II.

USTALENIA OGÓLNE

Rozdział 2.

Ustalenia dotyczące przeznaczenia terenów objętych ustaleniami planu.

§ 6. Dla obszaru objętego niniejszą uchwałą, ustala się następujące przeznaczenie terenu, przyporządkowując mu wskazany obok symbol przeznaczenia:

U/MN - tereny zabudowy usługowej z dopuszczeniem zabudowy mieszkaniowej jednorodzinnej

KD-D – teren drogi publicznej dojazdowej

Rozdział 3.

Ustalenia dotyczące zasad ochrony i kształtowania ład przestrzennego

§ 7. 1. Nowe budynki należy lokalizować zgodnie z maksymalnymi nieprzekraczalnymi liniami zabudowy, określonymi w rysunku planu.

2. Ustalenia dotyczące usytuowania kalenic głównych brył budynków określone w Rozdziale 12 nie dotyczą zabudowy usługowej, garażowej i gospodarczej.

3. Zezwala się na lokalizację garaży wbudowanych lub przybudowanych do głównej bryły budynku mieszkalnego.

4. Wszelkie obiekty budowlane o wysokości równej i większej jak 50,0 m npt, przed wydaniem decyzji o pozwoleniu na budowę, podlegają zgłoszeniu do Szefostwa Służb Ruchu Lotniczego Sił Zbrojnych RP.

Rozdział 4.

Ustalenia dotyczące zasad ochrony środowiska, przyrody i krajobrazu kulturowego

§ 8. 1. Dla istniejącej linii elektroenergetycznej do czasu jej przebudowy lub likwidacji ustala się następujący pas technologiczny:

linia SN 15 kV – 5 m od rzutu poziomego skrajnego przewodu linii

W pasie technologicznym linii elektroenergetycznej obowiązuje bezwzględny zakaz realizacji obiektów budowlanych przeznaczonych na pobyt ludzi i sadzenia drzew.

2. Wody opadowe i roztopowe z powierzchni dachów oraz terenów zielonych mogą być odprowadzane w sposób niezorganizowany do ziemi w granicach nieruchomości do której inwestor posiada tytuł prawny;

3. Ścieki w postaci wód opadowych i roztopowych z zanieczyszczonych powierzchni szczelnych, w tym z parkingów, przy wprowadzaniu do wód lub do ziemi w przypadkach określonych przepisami odrębnymi należy oczyścić do jakości wymaganej tymi przepisami;

4. Ustala się następujące warunki postępowania z odpadami:

1) selektywne gromadzenie odpadów w wyznaczonych miejscach w przystosowanych pojemnikach oraz przekazywanie do odzysku lub unieszkodliwienia, zgodnie z gminnym planem gospodarki odpadami i przepisami odrębnymi;

2) odpady niebezpieczne, oleje odpadowe, zużyte baterie i akumulatory winny być gromadzone w hermetycznych pojemnikach i transportowane do miejsca odzysku lub unieszkodliwienia zgodnie z gminnym planem gospodarki odpadami oraz przepisami odrębnymi;

5. Na terenie objętym planem wprowadza się zakaz:

1) składowania i unieszkodliwiania jakichkolwiek odpadów ze szczególnym uwzględnieniem odpadów niebezpiecznych,

2) odprowadzenie nieczystości ciekłych bezpośrednio do gruntu i cieków wodnych.

6. Ustala się ochronę wód powierzchniowych i podziemnych z zachowaniem wymogów wynikających z przepisów prawa.

7. Zbędne masy ziemi, powstające podczas realizacji inwestycji budowlanych, należy wykorzystać do nowego ukształtowania terenu w granicach działki własnej pod warunkiem, że ich zastosowanie nie spowoduje przekroczenia wymaganych standardów jakości gleby i ziemi, o których mowa w przepisach odrębnych lub składować w miejscu wskazanym przez gminę.

8. Z zakresu ochrony przed hałasem wskazuje się, tereny zabudowy usługowej z dopuszczeniem zabudowy mieszkaniowej jednorodzinnej, oznaczone na rysunku planu symbolem U/MN należą do kategorii terenów mieszkaniowo-usługowych.

9. W kształtowaniu i ochronie zieleni urządzonej i nieurządzonej należy:

1) na terenach zabudowy przeznaczyć na powierzchnie biologicznie czynną powierzchnie działki określoną w przepisach szczegółowych niniejszego planu,

2) usuwać drzewa i krzewy przy rozbudowie i budowie obiektów budowlanych tylko jeżeli ich likwidacja wynika z ustaleń planu lub przepisów prawa.

Rozdział 5.

Ustalenia dotyczące zasad ochrony dziedzictwa kulturowego i zabytków oraz dóbr kultury współczesnej

§ 9. W przypadku natrafienia podczas robót ziemnych na obiekty mające charakter zabytku archeologicznego – należy wstrzymać roboty i niezwłocznie powiadomić odpowiednie organy ochrony zabytków.

Rozdział 6.

Parametry i wskaźniki kształtowania zabudowy oraz zagospodarowania terenu

§ 10. Parametry zabudowy i wskaźniki kształtowania zabudowy określono w rozdziale 12.

Rozdział 7.

Ustalenia dotyczące sposobu zagospodarowania terenów i obiektów podlegających ochronie, ustalonych na podstawie odrębnych przepisów, w tym terenów górniczych, a także narażonych na niebezpieczeństwo powodzi oraz zagrożonych osuwaniem się mas ziemnych

§ 11. 1. Obszar w granicach planu nie znajduje się w granicach terenu i obszaru górniczego.

2. Obszar w granicach planu nie znajduje się w granicach terenu objętego formą ochrony przyrody.

3. W granicach planu miejscowego nie występują tereny narażone na niebezpieczeństwo powodzi i osuwanie się mas ziemnych.

Rozdział 8.

Ustalenia dotyczące wymagań wynikających z potrzeb kształtowania przestrzeni publicznych

§ 12. Nie ustala się

Rozdział 9.

Szczególne zasady i warunki scalania i podziału nieruchomości objętych planem miejscowym

§ 13. Nie ustala się.

Rozdział 10.

Szczególne warunki zagospodarowania terenów oraz ograniczenia w ich użytkowaniu, w tym zakaz zabudowy

§ 14. Nie ustala się

Rozdział 11.

Ustalenia dotyczące zasad modernizacji, rozbudowy i budowy systemów komunikacji i infrastruktury technicznej.

§ 15. Na terenach objętych planem ustala się następujące zasady obsługi w zakresie infrastruktury:

1. budowle i budynki muszą być podłączone do sieci elektroenergetycznej oraz posiadać przyłącza, umożliwiające pobór energii elektrycznej w stopniu wystarczającym dla obsługi funkcji i sposobu zagospodarowania działki;
2. sieć elektroenergetyczną należy realizować jako podziemną;
3. dopuszcza się realizację sieci elektroenergetycznej jako napowietrznej wyłącznie w przypadkach uzasadnionych warunkami gruntowymi lub istniejącym zainwestowaniem;
4. na terenach zabudowy usługowej z dopuszczeniem zabudowy mieszkaniowej jednorodzinnej dopuszcza się lokalizację infrastruktury telekomunikacyjnej o nieznacznym oddziaływaniu;
5. budynki muszą być podłączone do sieci wodociągowej i posiadać przyłącze wodociągowe, umożliwiające pobór wody zgodny z funkcją oraz sposobem zagospodarowania i zabudowy działki;
6. odprowadzenie ścieków bytowych do sieci kanalizacji sanitarnej;
7. odprowadzenie ścieków przemysłowych do sieci kanalizacji sanitarnej;
8. wszystkie budynki mieszkalne powinny posiadać indywidualne źródła dostarczania ciepła w stopniu wystarczającym dla prawidłowego użytkowania zgodnego z funkcją;
9. preferowanymi czynnikami grzewczymi są: paliwa płynne, gazowe i stałe charakteryzujące się najniższymi wskaźnikami emisyjnymi lub alternatywne źródła energii;
10. dopuszcza się lokalizowanie sieci infrastruktury technicznej w granicach działki budowlanej.

§ 16. 1. Obsługa komunikacyjna działek poprzez istniejące lub projektowane zjazdy z drogi gminnej.

2. Na terenie objętym planem, ustala się następujące warunki zaspokojenia potrzeb parkingowych:

- 1) 06,
- 2) potrzeby parkingowe należy realizować na nieruchomości własnej inwestora;
- 3) należy zapewnić minimalnie 2 miejsca parkingowe na 1 lokal mieszkalny w zabudowie mieszkaniowej jednorodzinnej;
- 4) należy zapewnić minimalnie 1 miejsce parkingowe na każde 50 m² powierzchni użytkowej budynku lub lokalu usługowego.

DZIAŁ III.

USTALENIA SZCZEGÓŁOWE

Rozdział 12.

Przeznaczenie, zagospodarowanie i zabudowa terenu zabudowy usługowej z dopuszczeniem zabudowy mieszkaniowej jednorodzinnej oznaczonego symbolem U/MN

§ 17. Ustala się dla terenu oznaczonego symbolem U/MN:

przeznaczenie podstawowe: zabudowa usługowa

przeznaczenie dopuszczalne: zabudowa mieszkaniowa jednorodzinna

§ 18. 1. Ustala się zakaz dystrybucji takich towarów jak: gaz, paliwa płynne i inne materiały niebezpieczne;

2. Ustala się następujące szczegółowe warunki, zasady i standardy kształtowania zabudowy oraz zagospodarowania terenu:

1) dla każdej działki budowlanej obowiązuje:

- maksymalny wskaźnik intensywności zabudowy - 0,5
- maksymalna wysokość budynków mieszkalnych – 10,0 m

- maksymalna wysokość pozostałej zabudowy – 6,0 m
 - maksymalna ilość kondygnacji nadziemnych budynków – 2
 - minimalna powierzchnia biologicznie czynna działki – 30 %
 - maksymalna powierzchnia zabudowana działki – 50 %
- 2) dla budynków ustala się dachy skośne dwu lub wielospadowe o kącie nachylenia 15 – 45 stopni;
- 3) preferowany układ kalenicy – prostopadle do frontowej granicy działki;
- 4) obowiązują maksymalna nieprzekraczalna linia zabudowy 6,0 m od granicy z pasem drogowym drogi publicznej.

Rozdział 13.

Przeznaczenie, zagospodarowanie i zabudowa terenu drogi publicznej dojazdowej oznaczonego symbolem KD-D

§ 19. 1. Ustala się dla terenu oznaczonego symbolem KD-D przeznaczenie: podstawowe: droga publiczna dojazdowa; uzupełniające: infrastruktura techniczna.

2. Dla terenu oznaczonego symbolem przeznaczenia KD-D ustala się:

- 1) parametry techniczne drogi zgodne z wymogami przepisów odrębnych;
- 2) lokalizacja nadziemnych i podziemnych urządzeń infrastruktury technicznej, stosownie do przepisów odrębnych;
- 3) obsługę komunikacyjną przylegających terenów i działek.

DZIAŁ IV.

PRZEPISY PRZEJŚCIOWE I KOŃCOWE.

Rozdział 14.

Sposoby i terminy tymczasowego zagospodarowania, urządzania i użytkowania terenów.

§ 20. Nie ustala się.

Rozdział 15.

Ustalenia końcowe

§ 21. Uchwala się stawkę służącą naliczeniu jednorazowej opłaty z tytułu wzrostu wartości nieruchomości w wysokości:

- dla terenu oznaczonego symbolem U/MN 20 %
- dla terenu oznaczonego symbolem KD-D 0%

§ 22. Wykonanie uchwały powierza się Wójtowi Gminy Kazimierz Biskupi.

§ 23. Uchwała wchodzi w życie po upływie 30 dni od daty ogłoszenia w Dzienniku Urzędowym Województwa Wielkopolskiego.

Przewodniczący Rady
(-) Józef Młodożeniec

Załącznik Nr 1
do Uchwały Nr XVII/133/11
Rady Gminy Kazimierz Biskupi
z dnia 29 grudnia 2011 r.

Województwo: wielkopolskie
Jedn. ewidencyjna: Kazimierz Biskupi 301003_2
Obręb: Sokółki 0016
KERG: 1242/04/2010
działki: 266/7, 266/8

Mapa sytuacyjno-wysokościowa do celów projektowych


Skala 1:500

Sekcja mapy zasadniczej: 424.413.061

GMINA KAZIMIERZ BISKUPI

**SOKÓŁKI DZIAŁKI NR 266/7 I 266/8
MIEJSCOWY PLAN ZAGOSPODAROWANIA
PRZESTRZENNEGO SKALA 1:500**

ZAŁĄCZNIK NR 1 DO UCHWAŁY NR XVII/133/11
RADY GMINY KAZIMIERZ BISKUPI Z DNIA 29 GRUDNIA 2011 R.

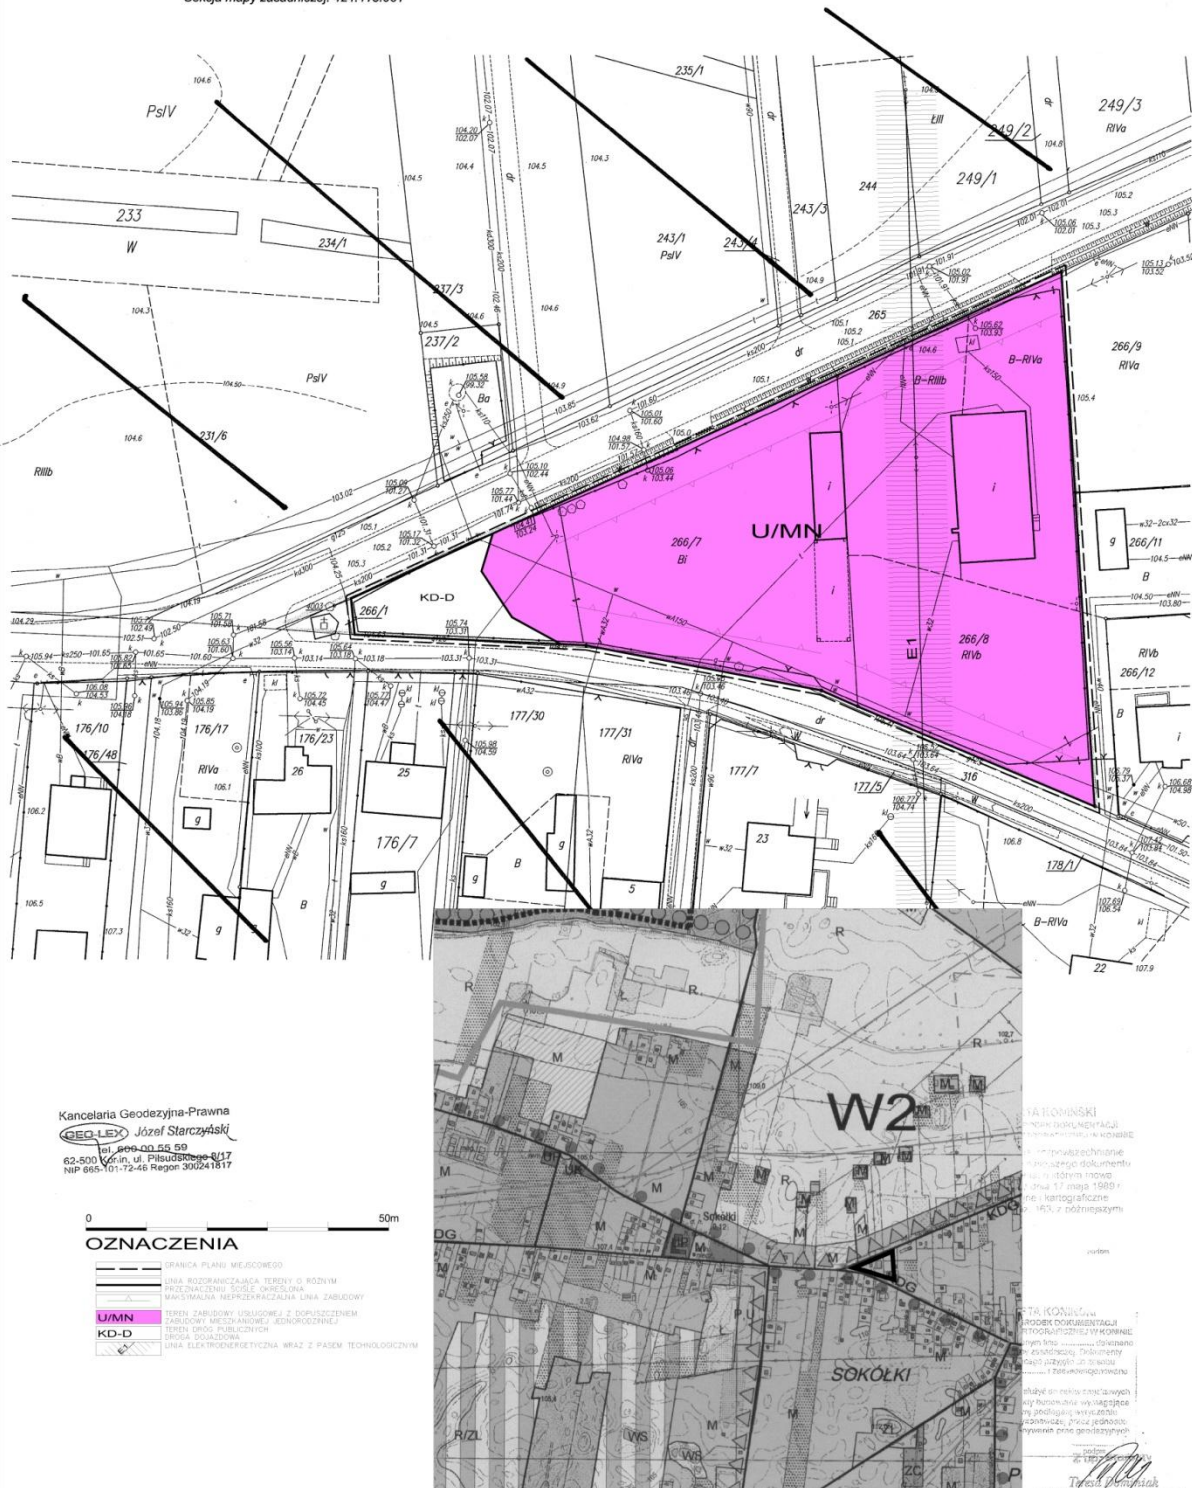

Załącznik nr 2 do uchwały Nr XVII/133/11
Rady Gminy Kazimierz Biskupi z dnia 29 grudnia 2011 r.
w sprawie miejscowego planu zagospodarowania przestrzennego
działek nr 266/7 i 266/8 w miejscowości Sokółki, gmina Kazimierz Biskupi

Na podstawie art.20 ust.1 ustawy z 27 marca 2003 r. o planowaniu i zagospodarowaniu przestrzennym (Dz. U. Nr 80, poz. 717 z późniejszymi zmianami) Rada Gminy Kazimierz Biskupi rozstrzyga co następuje:

W zawiązku z uchwaleniem miejscowego planu zagospodarowania przestrzennego dla działek nr 266/7 i 266/8 w miejscowości Sokółki, nie zachodzi konieczność realizacji nowych sieci i urządzeń systemu wodociągowego, kanalizacji sanitarnej. Przebudowa skrzyżowania stanowi zadanie własne gminy. Za podstawę przyjęcia do realizacji zadań określonych w miejscowym planie zagospodarowania przestrzennego, które należą do zadań własnych gminy, stanowiąc będą zapisy Wieloletniego Planu Inwestycyjnego gminy Kazimierz Biskupi.

Załącznik nr 3 do uchwały Nr XVII/133/11
Rady Gminy Kazimierz Biskupi z dnia 29 grudnia 2011 r.
w sprawie miejscowego planu zagospodarowania przestrzennego
działek nr 266/7 i 266/8 w miejscowości Sokółki, gmina Kazimierz Biskupi

Na podstawie art.20 ust.1 ustawy z 27 marca 2003 r. o planowaniu i zagospodarowaniu przestrzennym (Dz. U. Nr 80, poz. 717 z późniejszymi zmianami) Rada Gminy Kazimierz Biskupi rozstrzyga co następuje:

Na podstawie oświadczenia Wójta Gminy Kazimierz Biskupi w sprawie braku uwag, na etapie wyłożenia projektu miejscowego planu zagospodarowania przestrzennego do publicznego wglądu , nie rozstrzyga się o sposobie ich rozpatrzenia.