
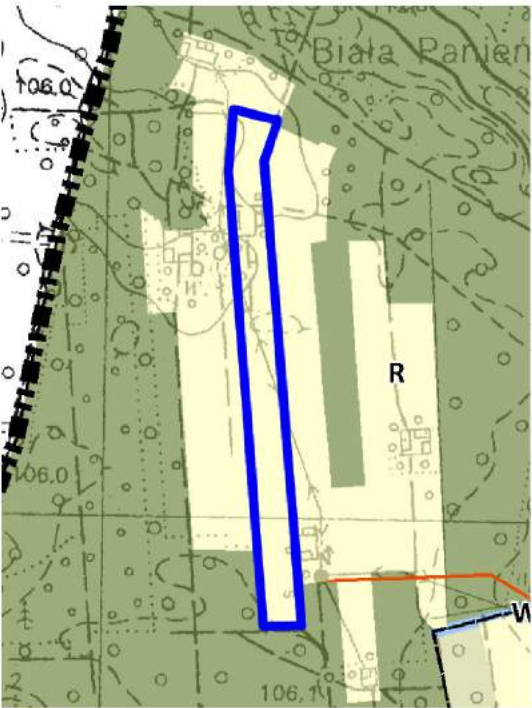


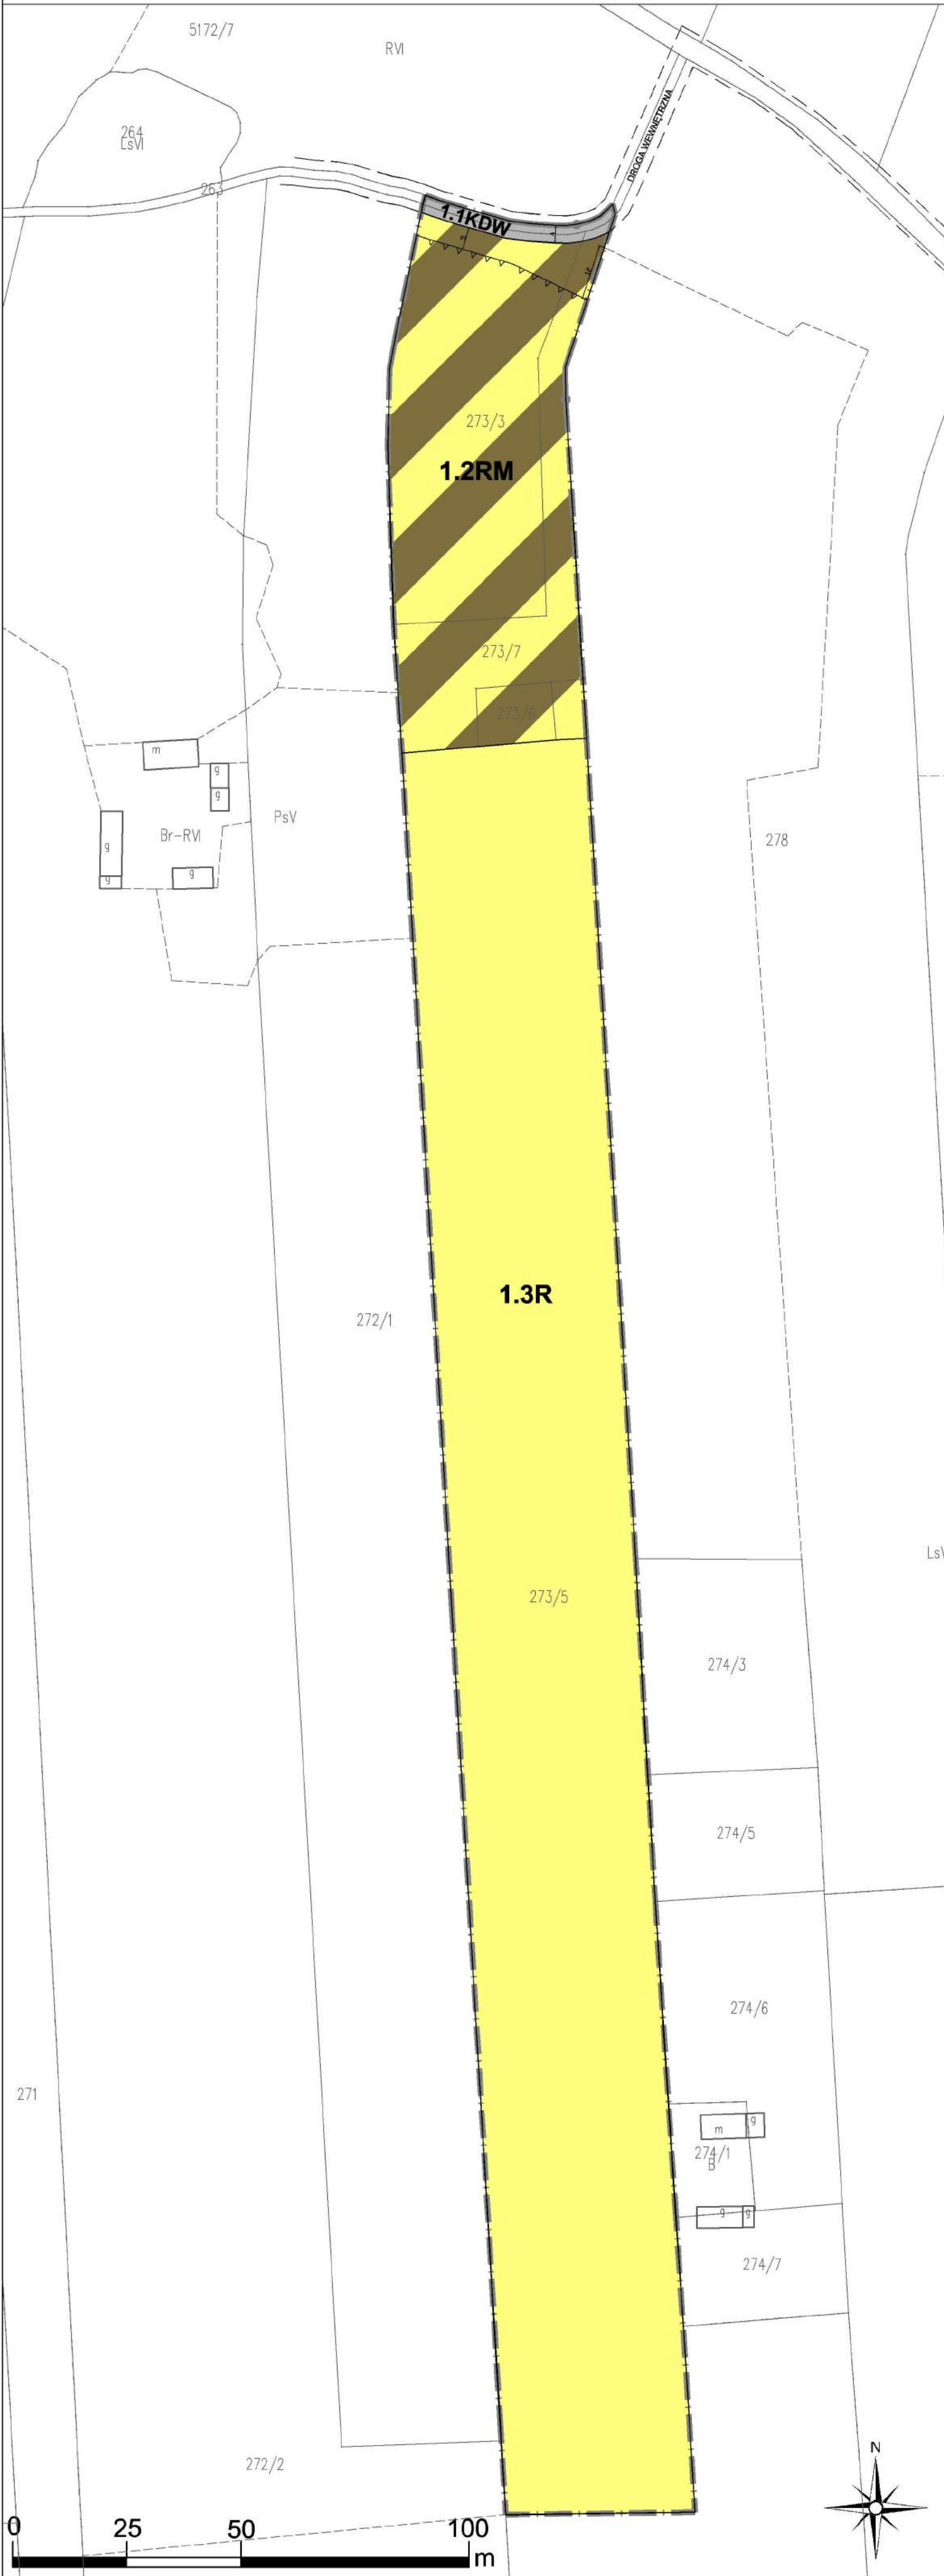

OBZAR OBJĘTY PLANEM
GRANICA GMINY RYCHWAŁ
R TERENY ROLNE
Ls TERENY LASÓW
LINIE ELEKTROENERGETYCZNE SN 15 kV (NAPOWIETRZNE)

WYRYS ZE STUDIUM UWARUNKOWAŃ I KIERUNKÓW ZAGOSPODAROWANIA PRZESTRZENNEGO GMINY I MIASTA RYCHWAŁ PRZYJĘTOGO UCHWAŁĄ NR V37119 Z DNIA 16 LUTEGO 2019 R.

OZNACZENIA GRAFICZNE UŻYTE W PLANIE:

granicę obszaru objętego planem
linia rozgraniczająca tereny o różnym przeznaczeniu lub różnych zasadach zagospodarowania
nieprzekraczalna linia zabudowy
RM teren zabudowy zagrodowej
R teren rolny
KDW teren drogi wewnętrznej
informacyjne oznaczenie obsługi komunikacyjnej

10
zwymerowane odległości mierzone w metrach



Załącznik Nr 1.1
do Uchwały Nr XVI/123/20
Rady Miejskiej w Rychwale
z dnia 17 lutego 2020 r.



ZMIANA MIEJSCOWEGO PLANU ZAGOSPODAROWANIA PRZESTRZENNEGO GMINY I MIASTA RYCHNÓW - ETAP XV

OBRĘB GROCHOWY

SKALA 1:1000

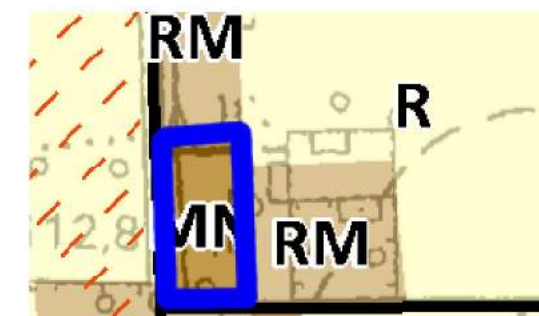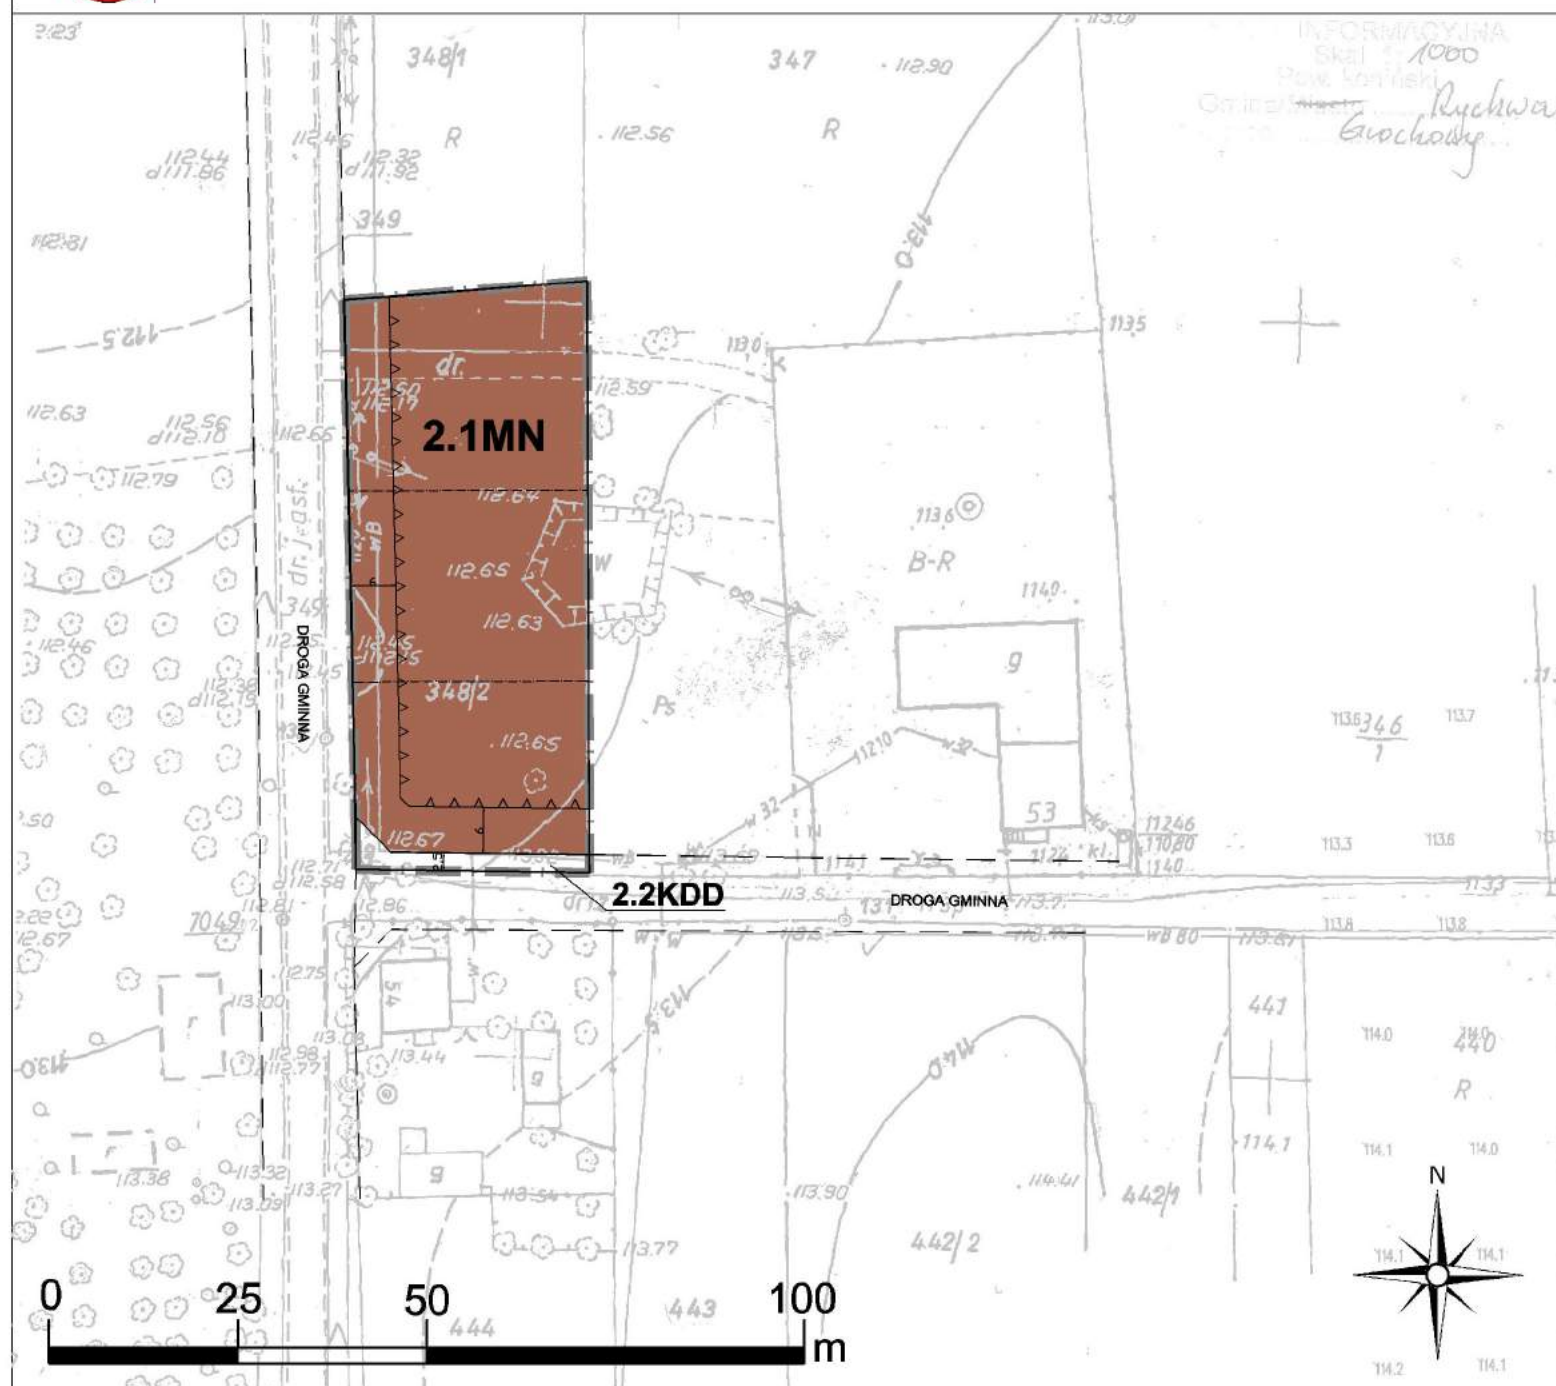

- OBSZAR OBJĘTY PLANEM
- MN TERENY ZABUDOWY MIESZKANIOWEJ JEDNORODZINNEJ
- RM TERENY O WIODĄCEJ FUNKCJI ZABUDOWY ZAGRODOWEJ
- R TERENY ROLNE
- DROGI PUBLICZNE KLASY LOKALNEJ/DOJAZDOWEJ
- GLEBY III KLASY BONITACYJNEJ

WYRYS ZE STUDIUM UWARUNKOWAŃ I KIERUNKÓW ZAGOSPODAROWANIA PRZESTRZENNEGO GMINY I MIASTA RYCHNÓW PRZYJĘTEGO UCHWAŁĄ NR V/37/19 Z DNIA 15 LUTEGO 2019 R.

OZNACZENIA GRAFICZNE UŻYTE W PLANIE:

- granica obszaru objętego planem
- linia rozgraniczająca tereny o różnym przeznaczeniu lub różnych zasadach zagospodarowania
- nieprzekraczalna linia zabudowy
- MN teren zabudowy mieszkaniowej jednorodzinnej
- KDD teren drogi publicznej klasy dojazdowej
- proponowany podział na działki budowlane
- informacyjne oznaczenie obsługi komunikacyjnej
- zwymiarowane odległości mierzone w metrach


Załącznik Nr 2.1
do Uchwały Nr XVI/123/20
Rady Miejskiej w Rychnowie
z dnia 17 lutego 2020 r.



ZMIANA MIEJSCOWEGO PLANU ZAGOSPODAROWANIA PRZESTRZENNEGO GMINY I MIASTA RYCHNÓW - ETAP XV

OBRĘB GROCHOWY

SKALA 1:1000

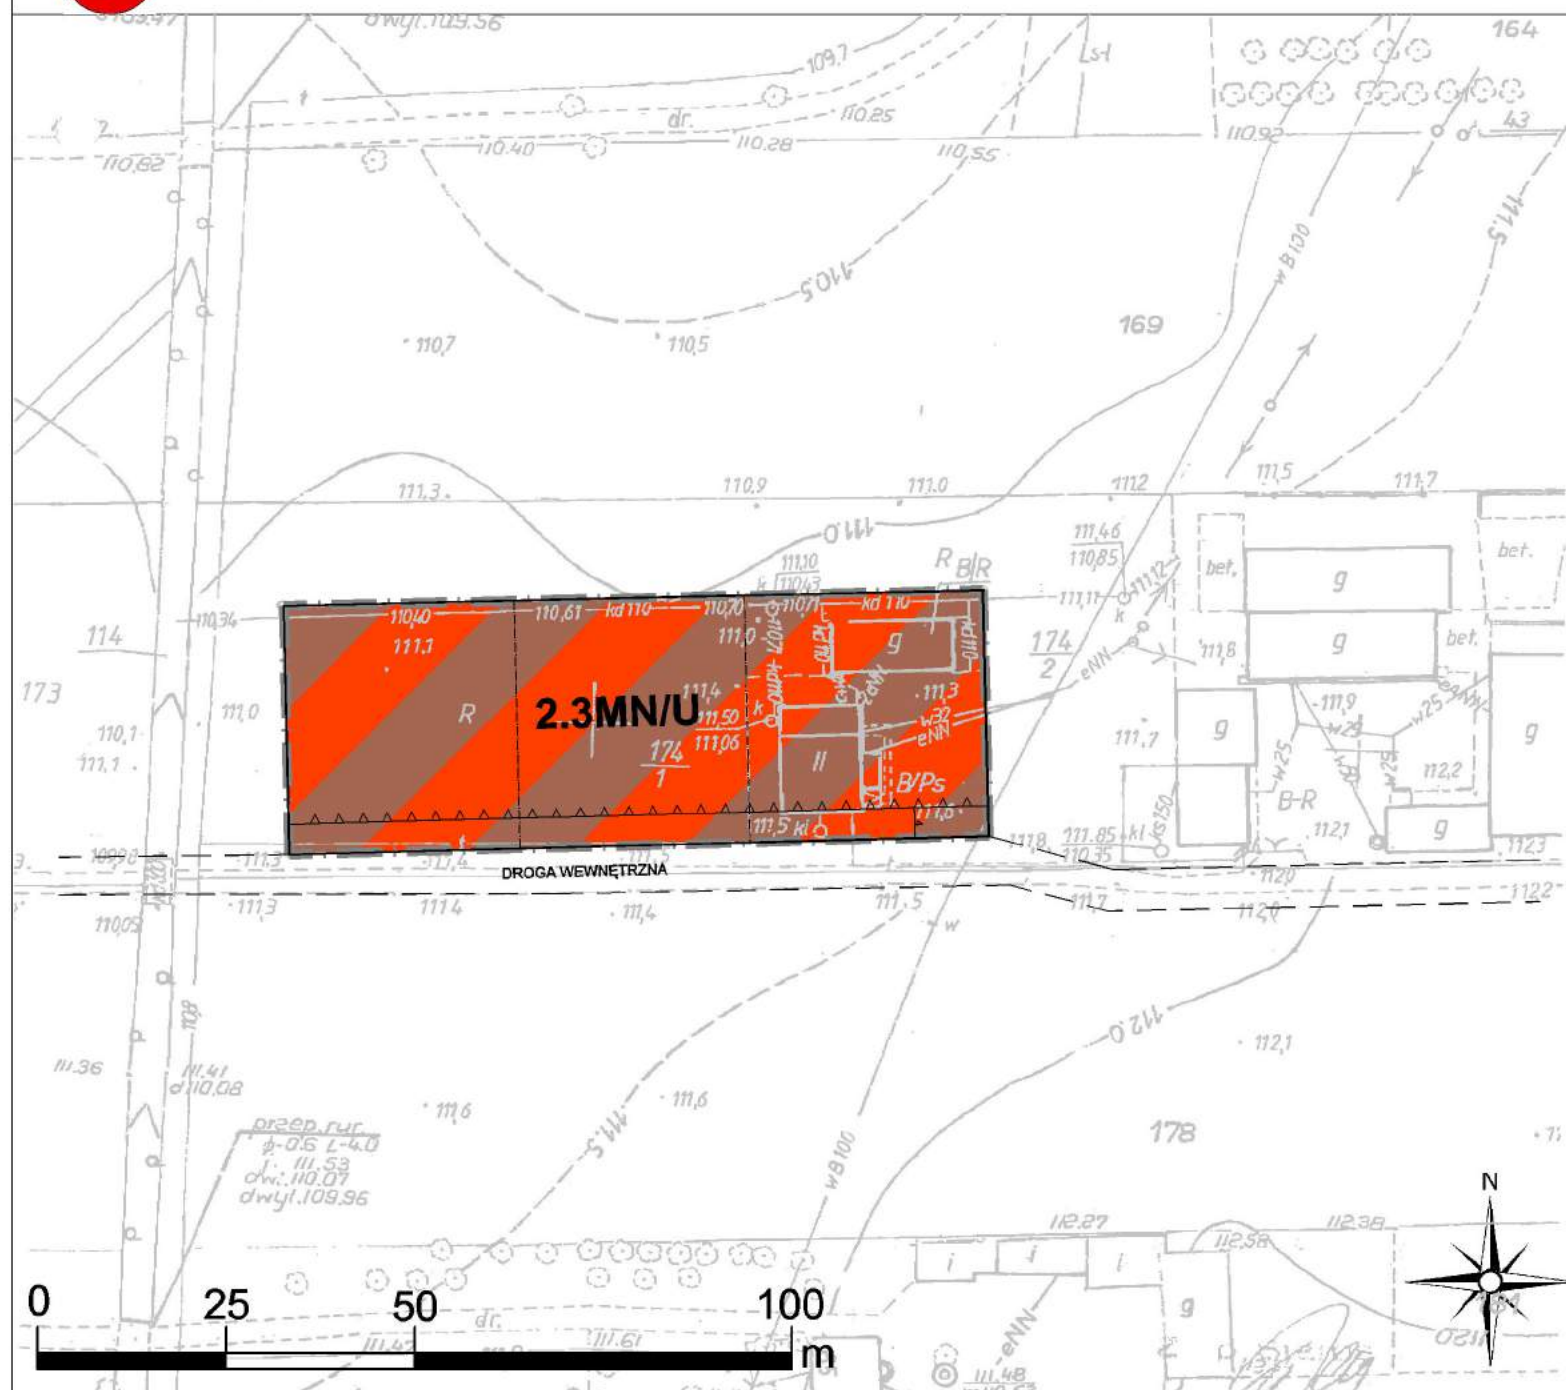



- OBZAR OBJĘTY PLANEM
- MN TERENY ZABUDOWY MIESZKANIOWEJ JEDNORODZINNEJ
- MNU TERENY ZABUDOWY MIESZKANIOWEJ JEDNORODZINNEJ I USŁUGOWEJ
- R TERENY ROLNE
- Ł TERENY ŁĄK, PASTWISK I NIEUŻYTKÓW
- W TERENY WÓD POWIERZCHNIOWYCH
- EKOLOGICZNY SYSTEM WODNO-ŁĄKOWY

WYRYS ZE STUDIUM UWARUNKOWAŃ I KIERUNKÓW ZAGOSPODAROWANIA PRZESTRZENNEGO GMINY I MIASTA RYCHNÓW PRZYJĘTOGO UCHWAŁĄ NR V/37/19 Z DNIA 15 LUTEGO 2019 R.

OZNACZENIA GRAFICZNE UŻYTE W PLANIE:

- granica obszaru objętego planem
- linia rozgraniczająca tereny o różnym przeznaczeniu lub różnych zasadach zagospodarowania
- nieprzekraczalna linia zabudowy
- MN/U tereny zabudowy mieszkaniowej jednorodzinnej z dopuszczeniem zabudowy usługowej
- proponowany podział na działki budowlane
- informacyjne oznaczenie obsługi komunikacyjnej
- zwymerowane odległości mierzone w metrach

Załącznik Nr 2.2
do Uchwały Nr XVI/123/20
Rady Miejskiej w Rychnowie
z dnia 17 lutego 2020 r.

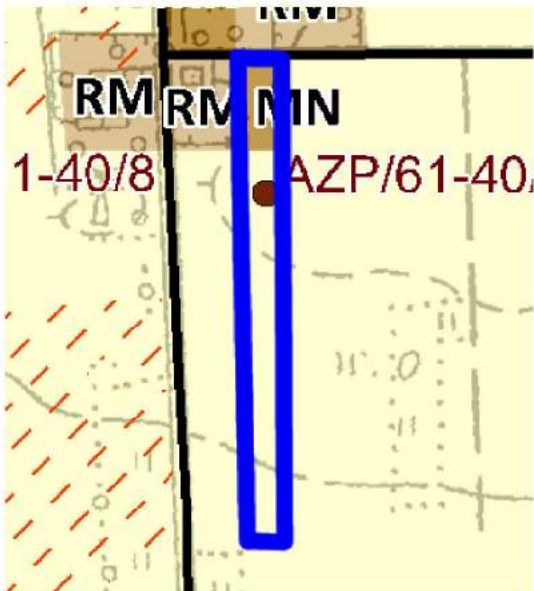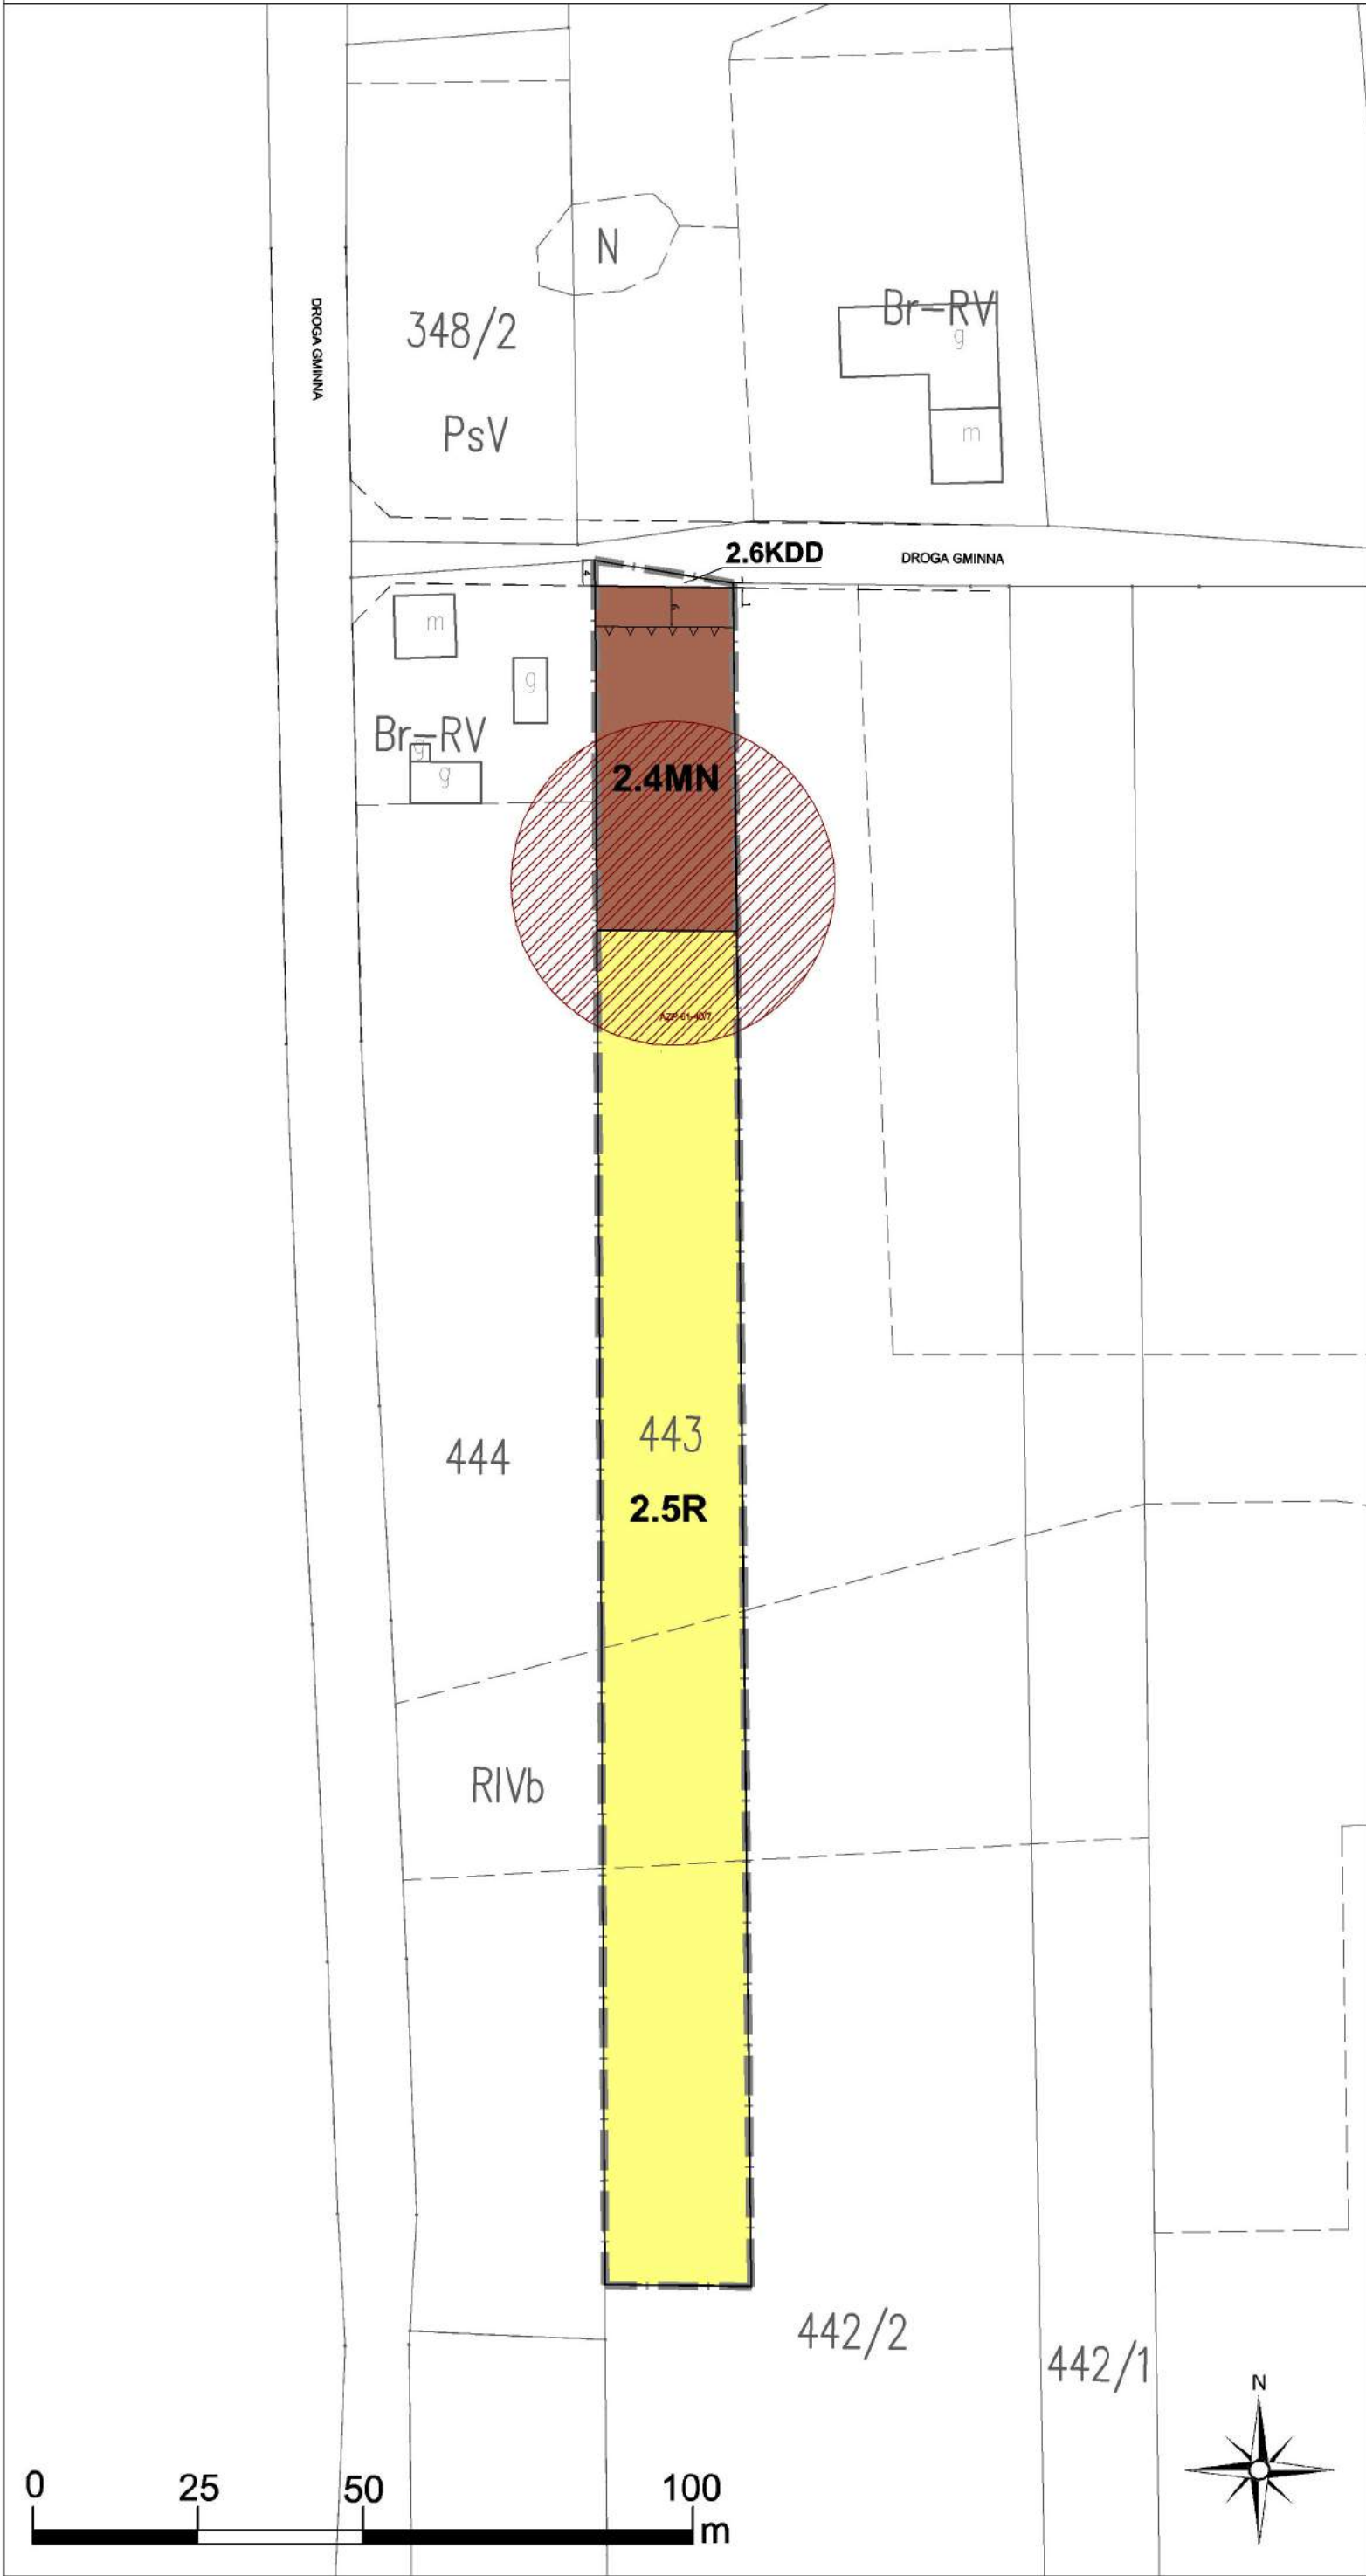

- LEGENDA:
- OBSZAR OBJĘTY PLANEM
 - MN TERENY ZABUDOWY MIESZKANIOWEJ JEDNORODZINNEJ
 - RM TERENY O WIODĄCEJ FUNKCJI ZABUDOWY ZAGRODOWEJ
 - R TERENY ROLNE
 - DROGI PUBLICZNE KLASY LOKALNEJ/DOJAZDOWEJ
 - STANOWISKA OBSERWACJI ARCHEOLOGICZNYCH

WYRYS ZE STUDIUM UWARUNKOWAŃ I KIERUNKÓW ZAGOSPODAROWANIA PRZESTRZENNEGO GMINY I MIASTA RYCHNÓW PRZYJĘTEGO UCHWAŁĄ NR VI/37/18 Z DNIA 15 LUTEGO 2019 R.

OZNACZENIA GRAFICZNE UŻYTE W PLANIE:

- granica obszaru objętego planem
- linia rozgraniczająca tereny o różnym przeznaczeniu lub różnych zasadach zagospodarowania
- nieprzekraczalna linia zabudowy
- MN teren zabudowy mieszkaniowej jednorodzinnej
- R teren rolny
- KDD teren drogi publicznej klasy dojazdowej
- stanowisko archeologiczne
- informacyjne oznaczenie obsługi komunikacyjnej
- zwymerowane odległości mierzone w metrach



Załącznik Nr 2.3
do Uchwały Nr XVI/123/20
Rady Miejskiej w Rychnowie
z dnia 17 lutego 2020 r.



ZMIANA MIEJSCOWEGO PLANU ZAGOSPODAROWANIA PRZESTRZENNEGO GMINY I MIASTA RYCHNÓW - ETAP XV

OBRĘB GROCHOWY

SKALA 1:1000

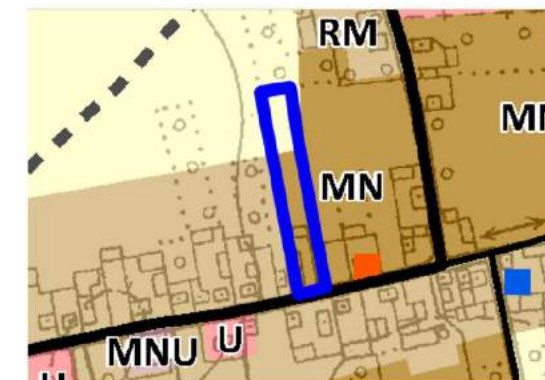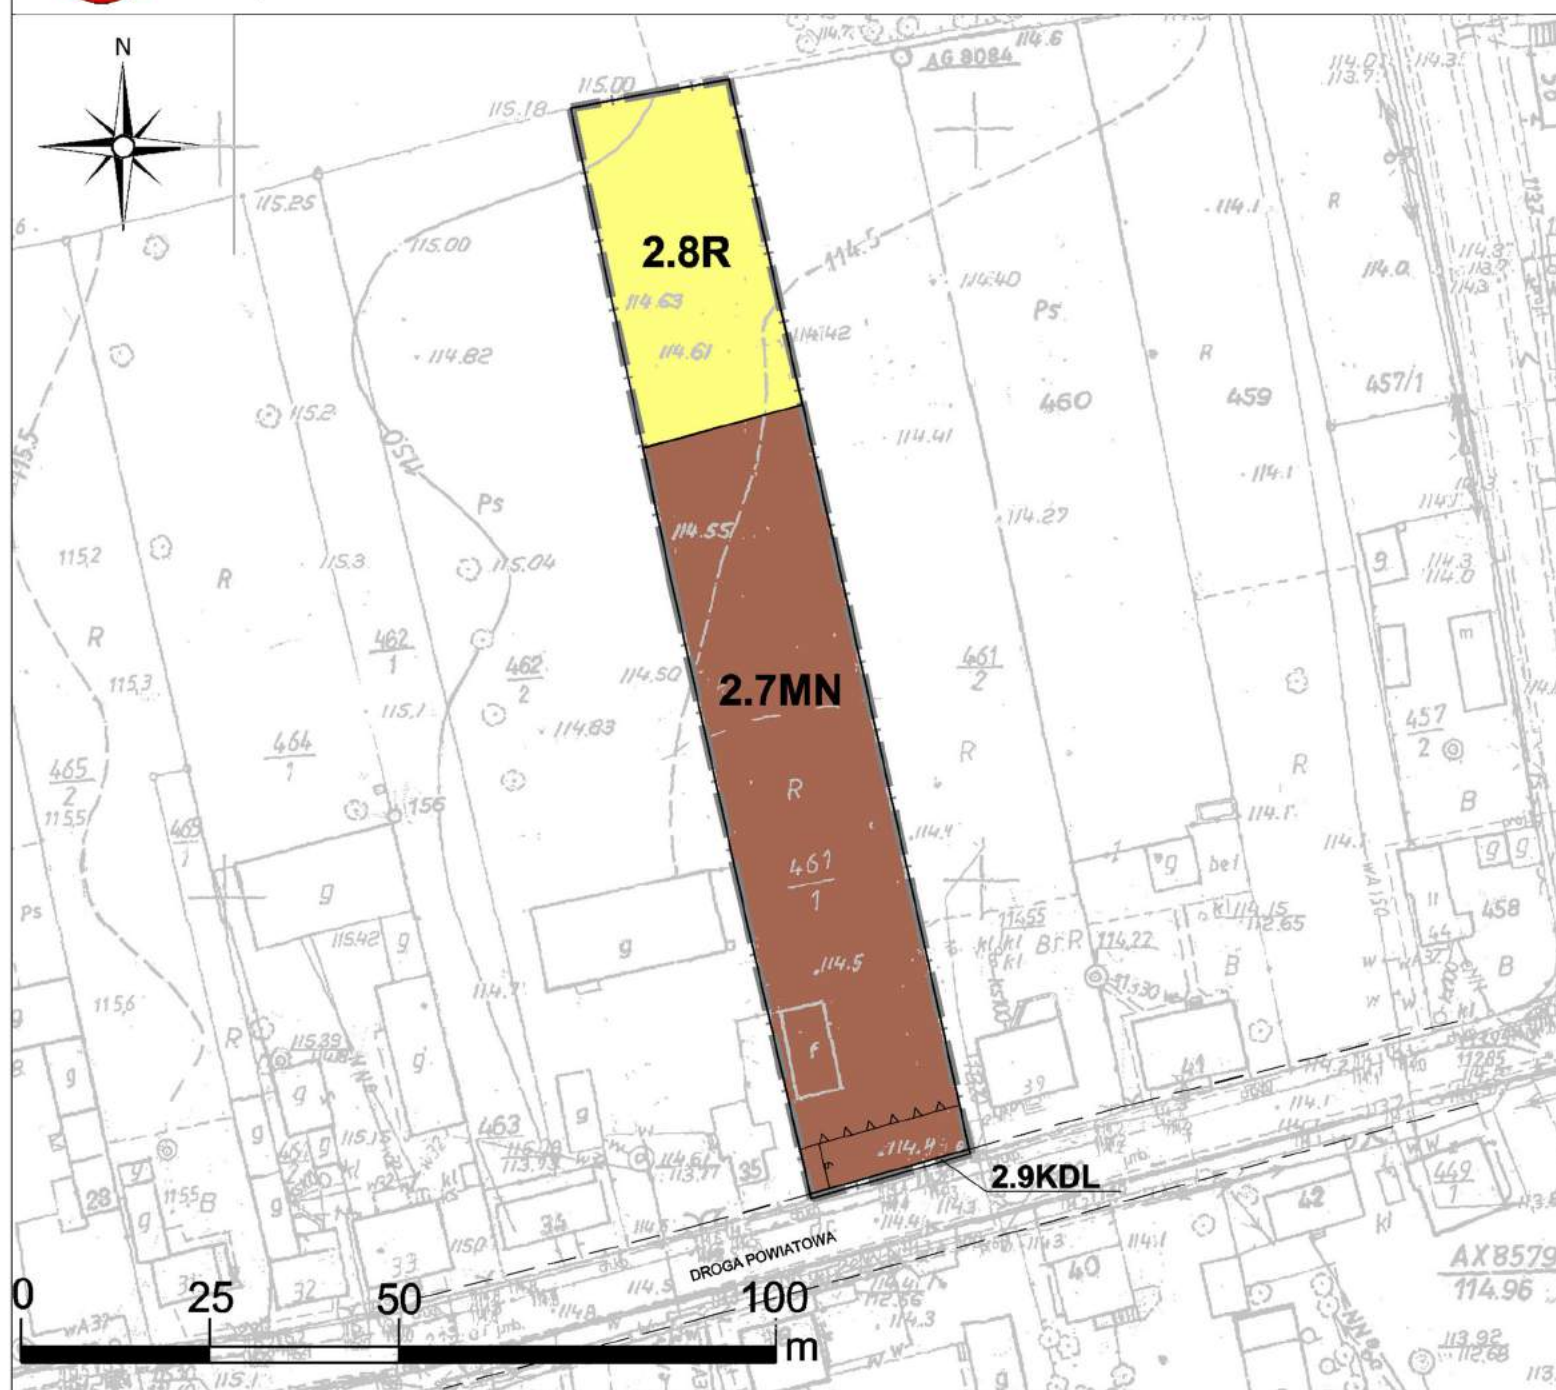

- OBSZAR OBJĘTY PLANEM
- MN TERENY ZABUDOWY MIESZKANIOWEJ JEDNORODZINNEJ
- RM TERENY O WIODĄCEJ FUNKCJI ZABUDOWY ZAGRODOWEJ
- R TERENY ROLNE
- DROGI PUBLICZNE KLASY ZBIORCZEJ/LOKALNEJ

WYRYS ZE STUDIUM UWARUNKOWAŃ I KIERUNKÓW ZAGOSPODAROWANIA PRZESTRZENNEGO GMINY I MIASTA RYCHNÓW PRZYJĘTY UCHWAŁĄ NR V/37/19 Z DNIA 15 LUTEGO 2019 R.

OZNACZENIA GRAFICZNE UŻYTE W PLANIE:

- granica obszaru objętego planem
- linia rozgraniczająca tereny o różnym przeznaczeniu lub różnych zasadach zagospodarowania
- nieprzekraczalna linia zabudowy
- MN teren zabudowy mieszkaniowej jednorodzinnej
- R teren rolny
- KDL teren drogi publicznej klasy lokalnej
- informacyjne oznaczenie obsługi komunikacyjnej
- 10 — wymiarowane odległości mierzone w metrach




Załącznik Nr 2.4
do Uchwały Nr XVI/123/20
Rady Miejskiej w Rychnowie
z dnia 17 lutego 2020 r.



ZMIANA MIEJSCOWEGO PLANU ZAGOSPODAROWANIA PRZESTRZENNEGO GMINY I MIASTA RYCHWAŁ - ETAP XV

OBRĘB RYCHWAŁ

SKALA 1:500

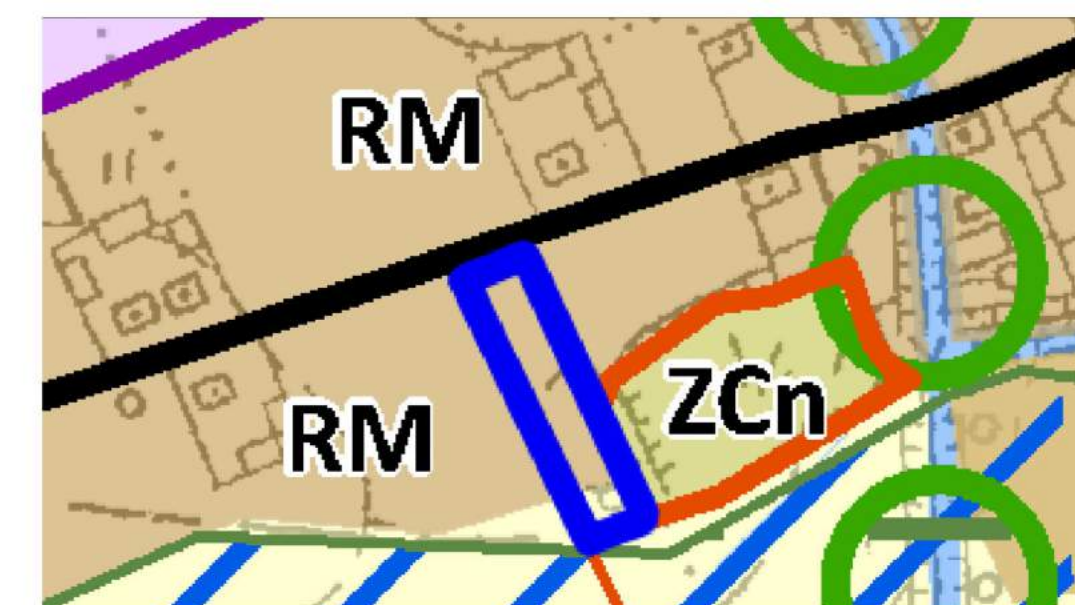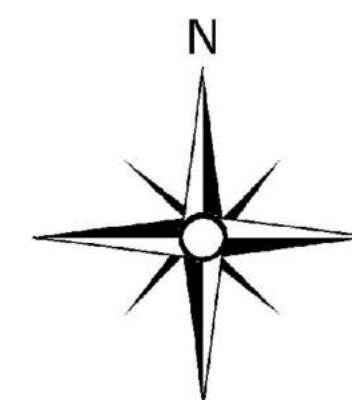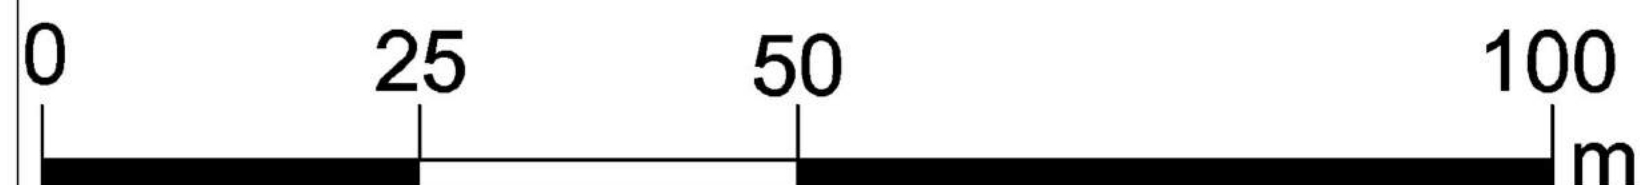



- OBSZAR OBJĘTY PLANEM
- RM TERENY O WODĄCEJ FUNKCJI ZABUDOWY ZAGRODOWEJ
- R TERENY ROLNE
- ZCn TERENY NIECZYNNYCH CMENARZY
- DROGI PUBLICZNE KLASY ZBIORCZEJ/LOKALNEJ
- LINIE ELEKTROENERGETYCZNE SN 15 kV (NAPOWIETRZNE)
- EKOLOGICZNY SYSTEM WODNO-ŁĄKOWY
- OBSZARY UJĘTE W GMINNEJ EWIDENCJI ZABYTKÓW
- TERENY ZAGROŻONE ZALANIEM I PODTOPIENIAMI

WYRYS ZE STUDIUM UWARUNKOWAŃ I KIERUNKÓW ZAGOSPODAROWANIA PRZESTRZENNEGO GMINY I MIASTA RYCHWAŁ PRZYJĘTEGO UCHWAŁĄ NR V/37/19 Z DNIA 15 LUTEGO 2019 R.

OZNACZENIA GRAFICZNE UŻYTE W PLANIE:

- granica obszaru objętego planem
- linia rozgraniczająca tereny o różnym przeznaczeniu lub różnych zasadach zagospodarowania
- nieprzekraczalna linia zabudowy
- RM teren zabudowy zagrodowej
- KDL teren drogi publicznej klasy lokalnej
- KDW teren drogi wewnętrznej
- napowietrzna linia elektroenergetyczna średniego napięcia z pasem technologicznym
- proponowany podział na działki budowlane
- informacyjne oznaczenie obsługi komunikacyjnej
- 10 zwymiarowane odległości mierzone w metrach
- RM informacyjne oznaczenie terenu zabudowy zagrodowej na podstawie obowiązującego planu miejscowego

Załącznik Nr 3.1
do Uchwały Nr XVI/123/20
Rady Miejskiej w Rychnowie
z dnia 17 lutego 2020 r.

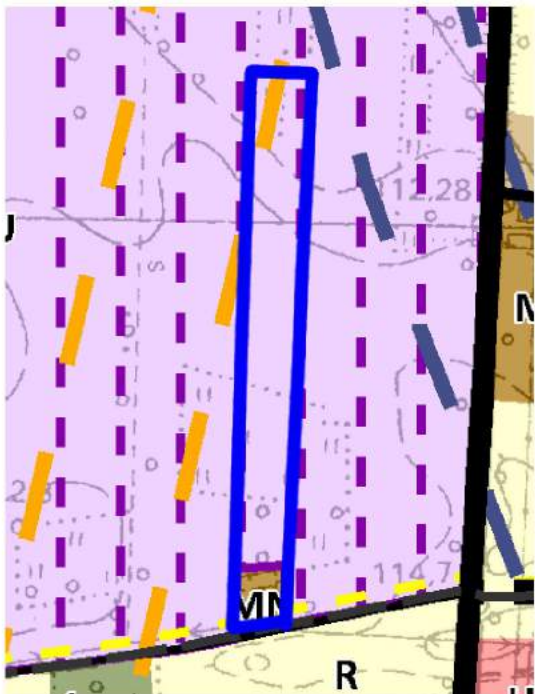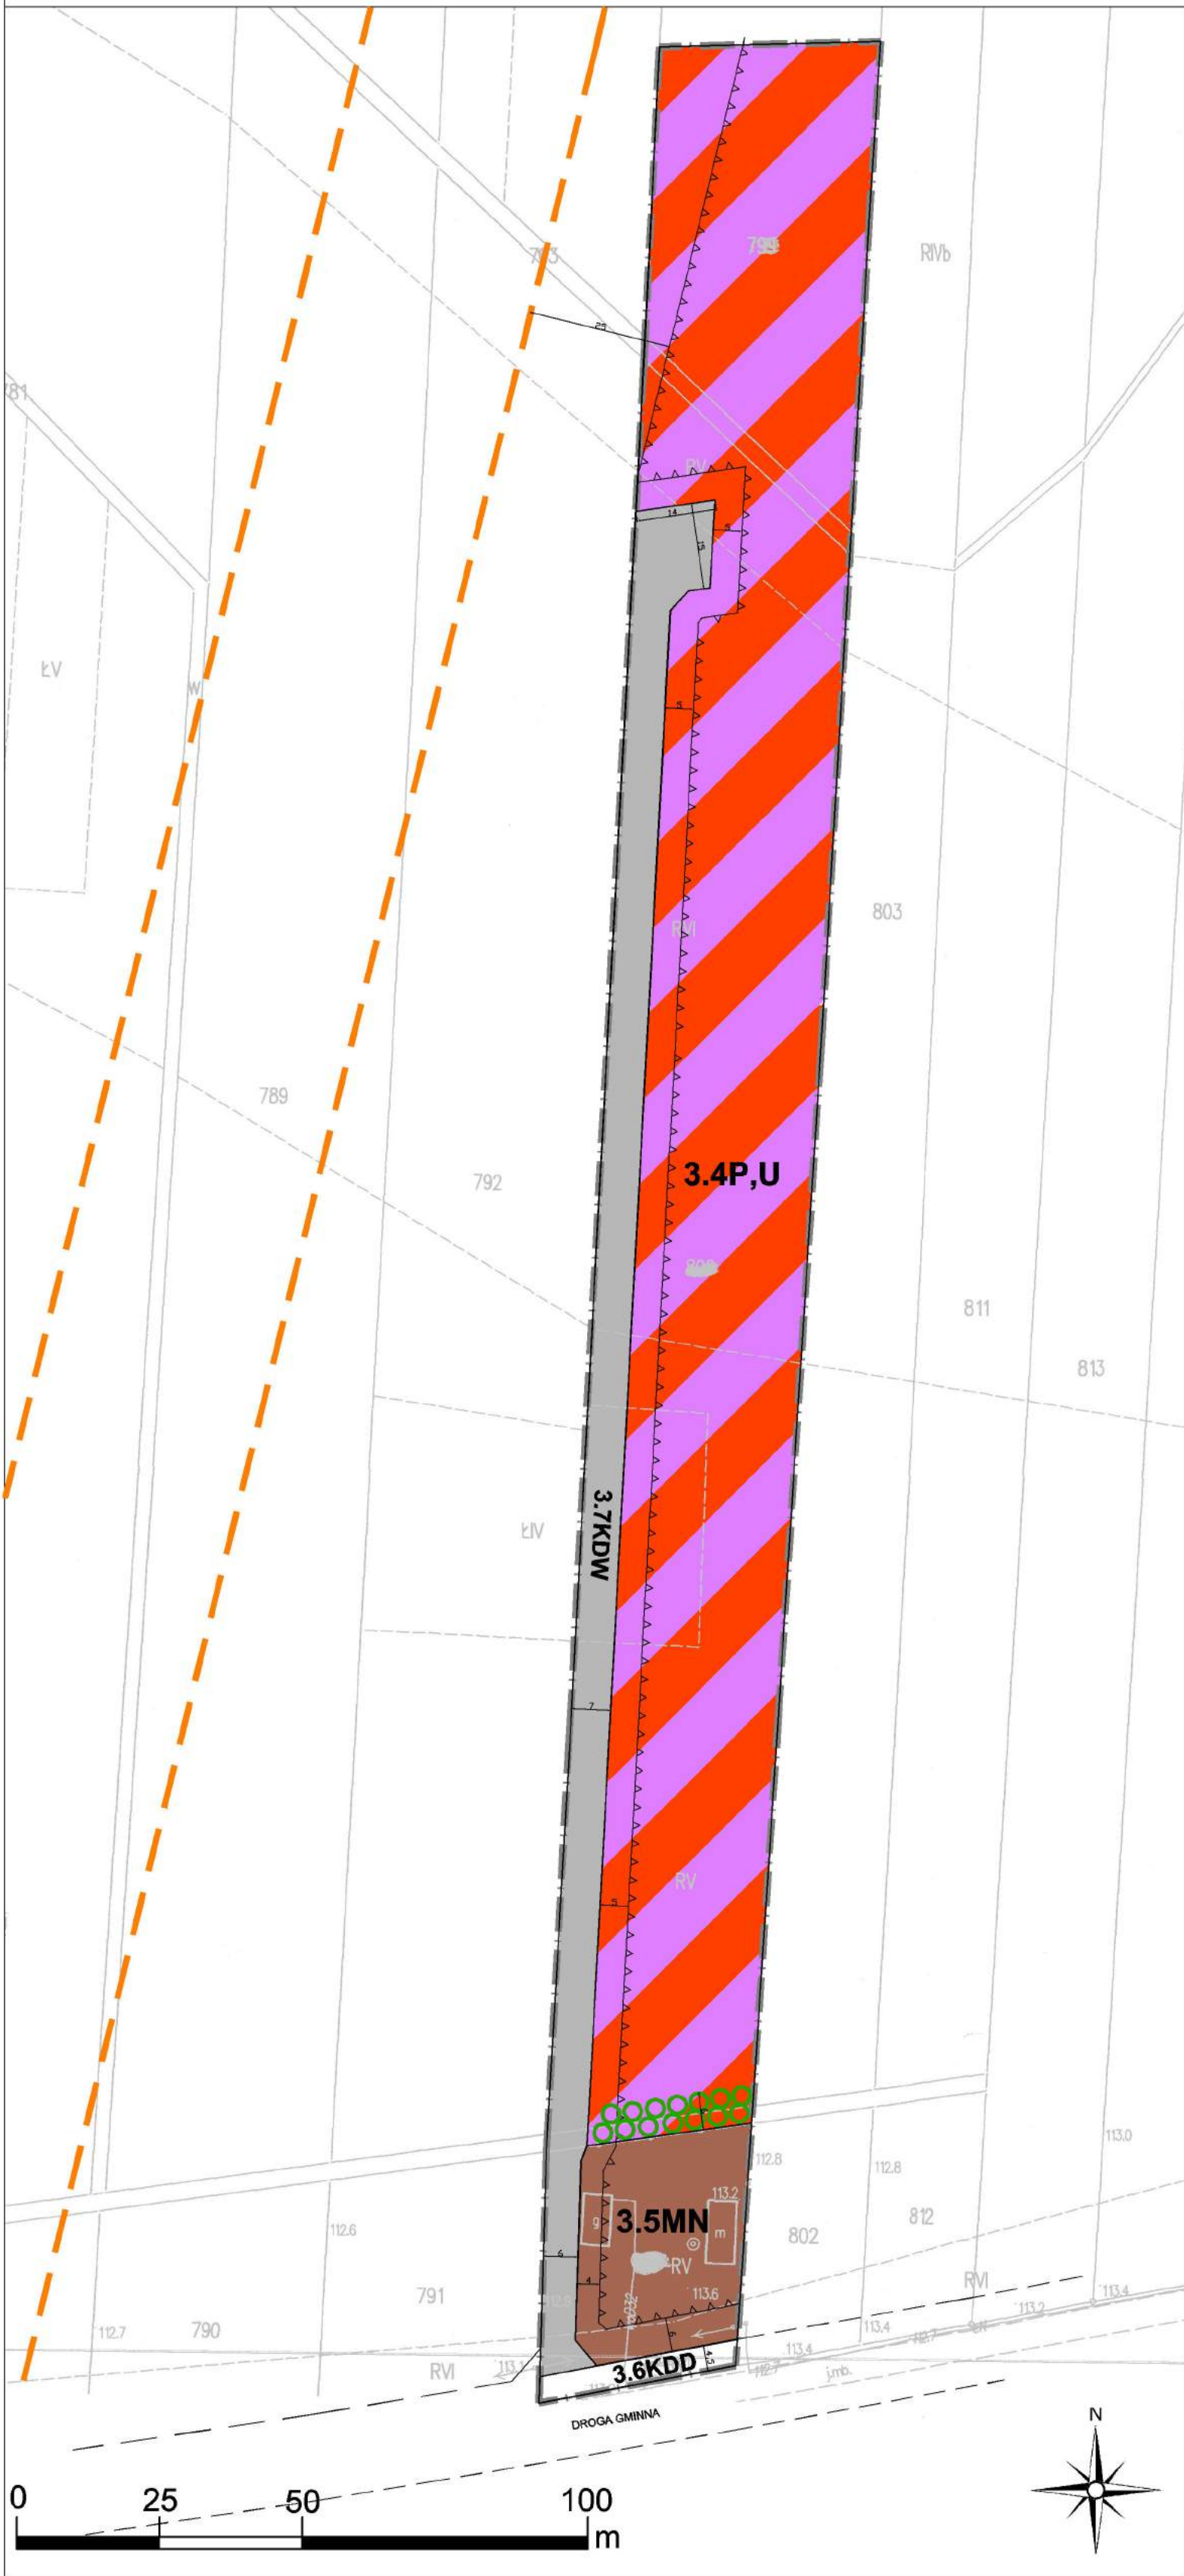

- LEGENDA:
- OBSZAR OBJĘTY PLANEM
 - GRANICA MIASTA RYCHNÓW
 - MN TERENY ZABUDOWY MIESZKANIOWEJ JEDNORODZINNEJ
 - P,U TERENY ZABUDOWY PRODUKCYJNO-USŁUGOWEJ
 - R TERENY ROLNE
 - GRANICA OBSZARU ZDEGRADOWANEGO
 - DROGI PUBLICZNE KLASY LOKALNEJ DOJAZDOWEJ
 - WARIANTY ROZBUDOWY DROGI KRAJOWEJ NR 25 NA ODCINKU OSTRÓW WŁKP. - KALISZ - KONIN:
 - WARIANT 1
 - WARIANT 2
 - TERENY, NA KTÓRYCH DOPUSZCZA SIĘ ROZMIESZCZENIE OGNIW FOTOWOLTAEICZNYCH O MOCY POWYŻEJ 100 KW
- WYRYS ZE STUDIUM UWARUNKOWAŃ I KIERUNKÓW ZAGOSPODAROWANIA PRZESTRZENNEGO GMINY I MIASTA RYCHNÓW PRZYJĘTEGO UCHWAŁĄ NR VI/37/19 Z DNIA 15 LUTEGO 2019 R.

OZNACZENIA GRAFICZNE UŻYTE W PLANIE:

- granica obszaru objętego planem
- linia rozgraniczająca tereny o różnym przeznaczeniu lub różnych zasadach zagospodarowania
- nieprzekraczalna linia zabudowy
- MN teren zabudowy mieszkaniowej jednorodzinnej
- P,U teren zabudowy produkcyjnej i usługowej
- KDD teren drogi publicznej klasy dojazdowej
- KDW teren drogi wewnętrznej
- zieleń izolacyjna
- wariant nr 1 rozbudowy drogi krajowej nr 25 na odcinku Ostrów Włkp. - Kalisz - Konin
- informacyjne oznaczenie obsługi komunikacyjnej
- zwykrowane odległości mierzone w metrach

Załącznik Nr 3.2
do Uchwały Nr XVI/123/20
Rady Miejskiej w Rychnowie
z dnia 17 lutego 2020 r.



ZMIANA MIEJSCOWEGO PLANU ZAGOSPODAROWANIA PRZESTRZENNEGO GMINY I MIASTA RYCHWAŁ - ETAP XV

OBRĘB RYCHWAŁ

SKALA 1:1000



LEGENDA

- OBSZAR OBJĘTY PLANEM
- MN TERENY ZABUDOWY MIESZKANIOWEJ JEDNORODZINNEJ
- MNU TERENY ZABUDOWY MIESZKANIOWEJ JEDNORODZINNEJ I USŁUGOWEJ
- U TERENY ZABUDOWY USŁUGOWEJ
- R TERENY ROLNE
- DROGI PUBLICZNE KLASY ZBIORCZEJ/LOKALNEJ
- LINIE ELEKTROENERGETYCZNE SN 15 kV (NAPOWIETRZNE)
- EKOLOGICZNY SYSTEM WODNO-LĄKOWY
- REGIONALNE KORYTARZE EKOLOGICZNE
- STANOWISKA OBSERWACJI ARCHEOLOGICZNYCH

WYRYS ZE STUDIUM UWARUNKOWAŃ I KIERUNKÓW ZAGOSPODAROWANIA PRZESTRZENNEGO GMINY I MIASTA RYCHWAŁ PRZETĘSJO UCHWAŁĄ NR 1037/19 Z DNIA 15 LUTEGO 2019 R.

OZNACZENIA GRAFICZNE UŻYTE W PLANIE:

- granica obszaru objętego planem
- linia rozgraniczająca tereny o różnym przeznaczeniu lub różnych zasadach zagospodarowania
- nieprzekraczalna linia zabudowy
- MN/U tereny zabudowy mieszkaniowej jednorodzinnej z dopuszczeniem zabudowy usługowej
- R teren rolny
- ZN teren zieleni naturalnej
- KDW teren drogi wewnętrznej
- napowietrzna linia elektroenergetyczna średniego napięcia z pasem technologicznym
- proponowany podział na działki budowlane
- informacyjne oznaczenie obsługi komunikacyjnej
- 100 — zymiarowane odległości mierzone w metrach



Załącznik Nr 3.3
do Uchwały Nr XVI/123/20
Rady Miejskiej w Rychwale
z dnia 17 lutego 2020 r.



ZMIANA MIEJSCOWEGO PLANU ZAGOSPODAROWANIA PRZESTRZENNEGO GMINY I MIASTA RYCHWAŁ - ETAP XV

OBRĘB RYCHWAŁ

SKALA 1:1000

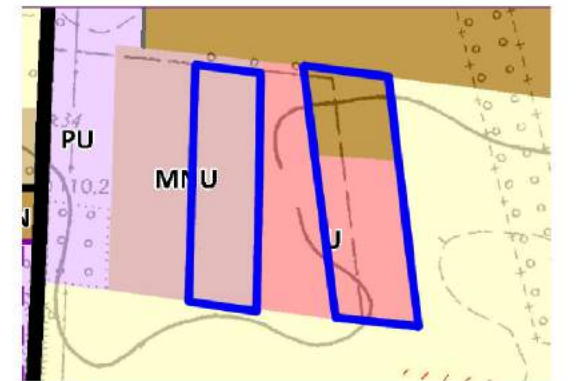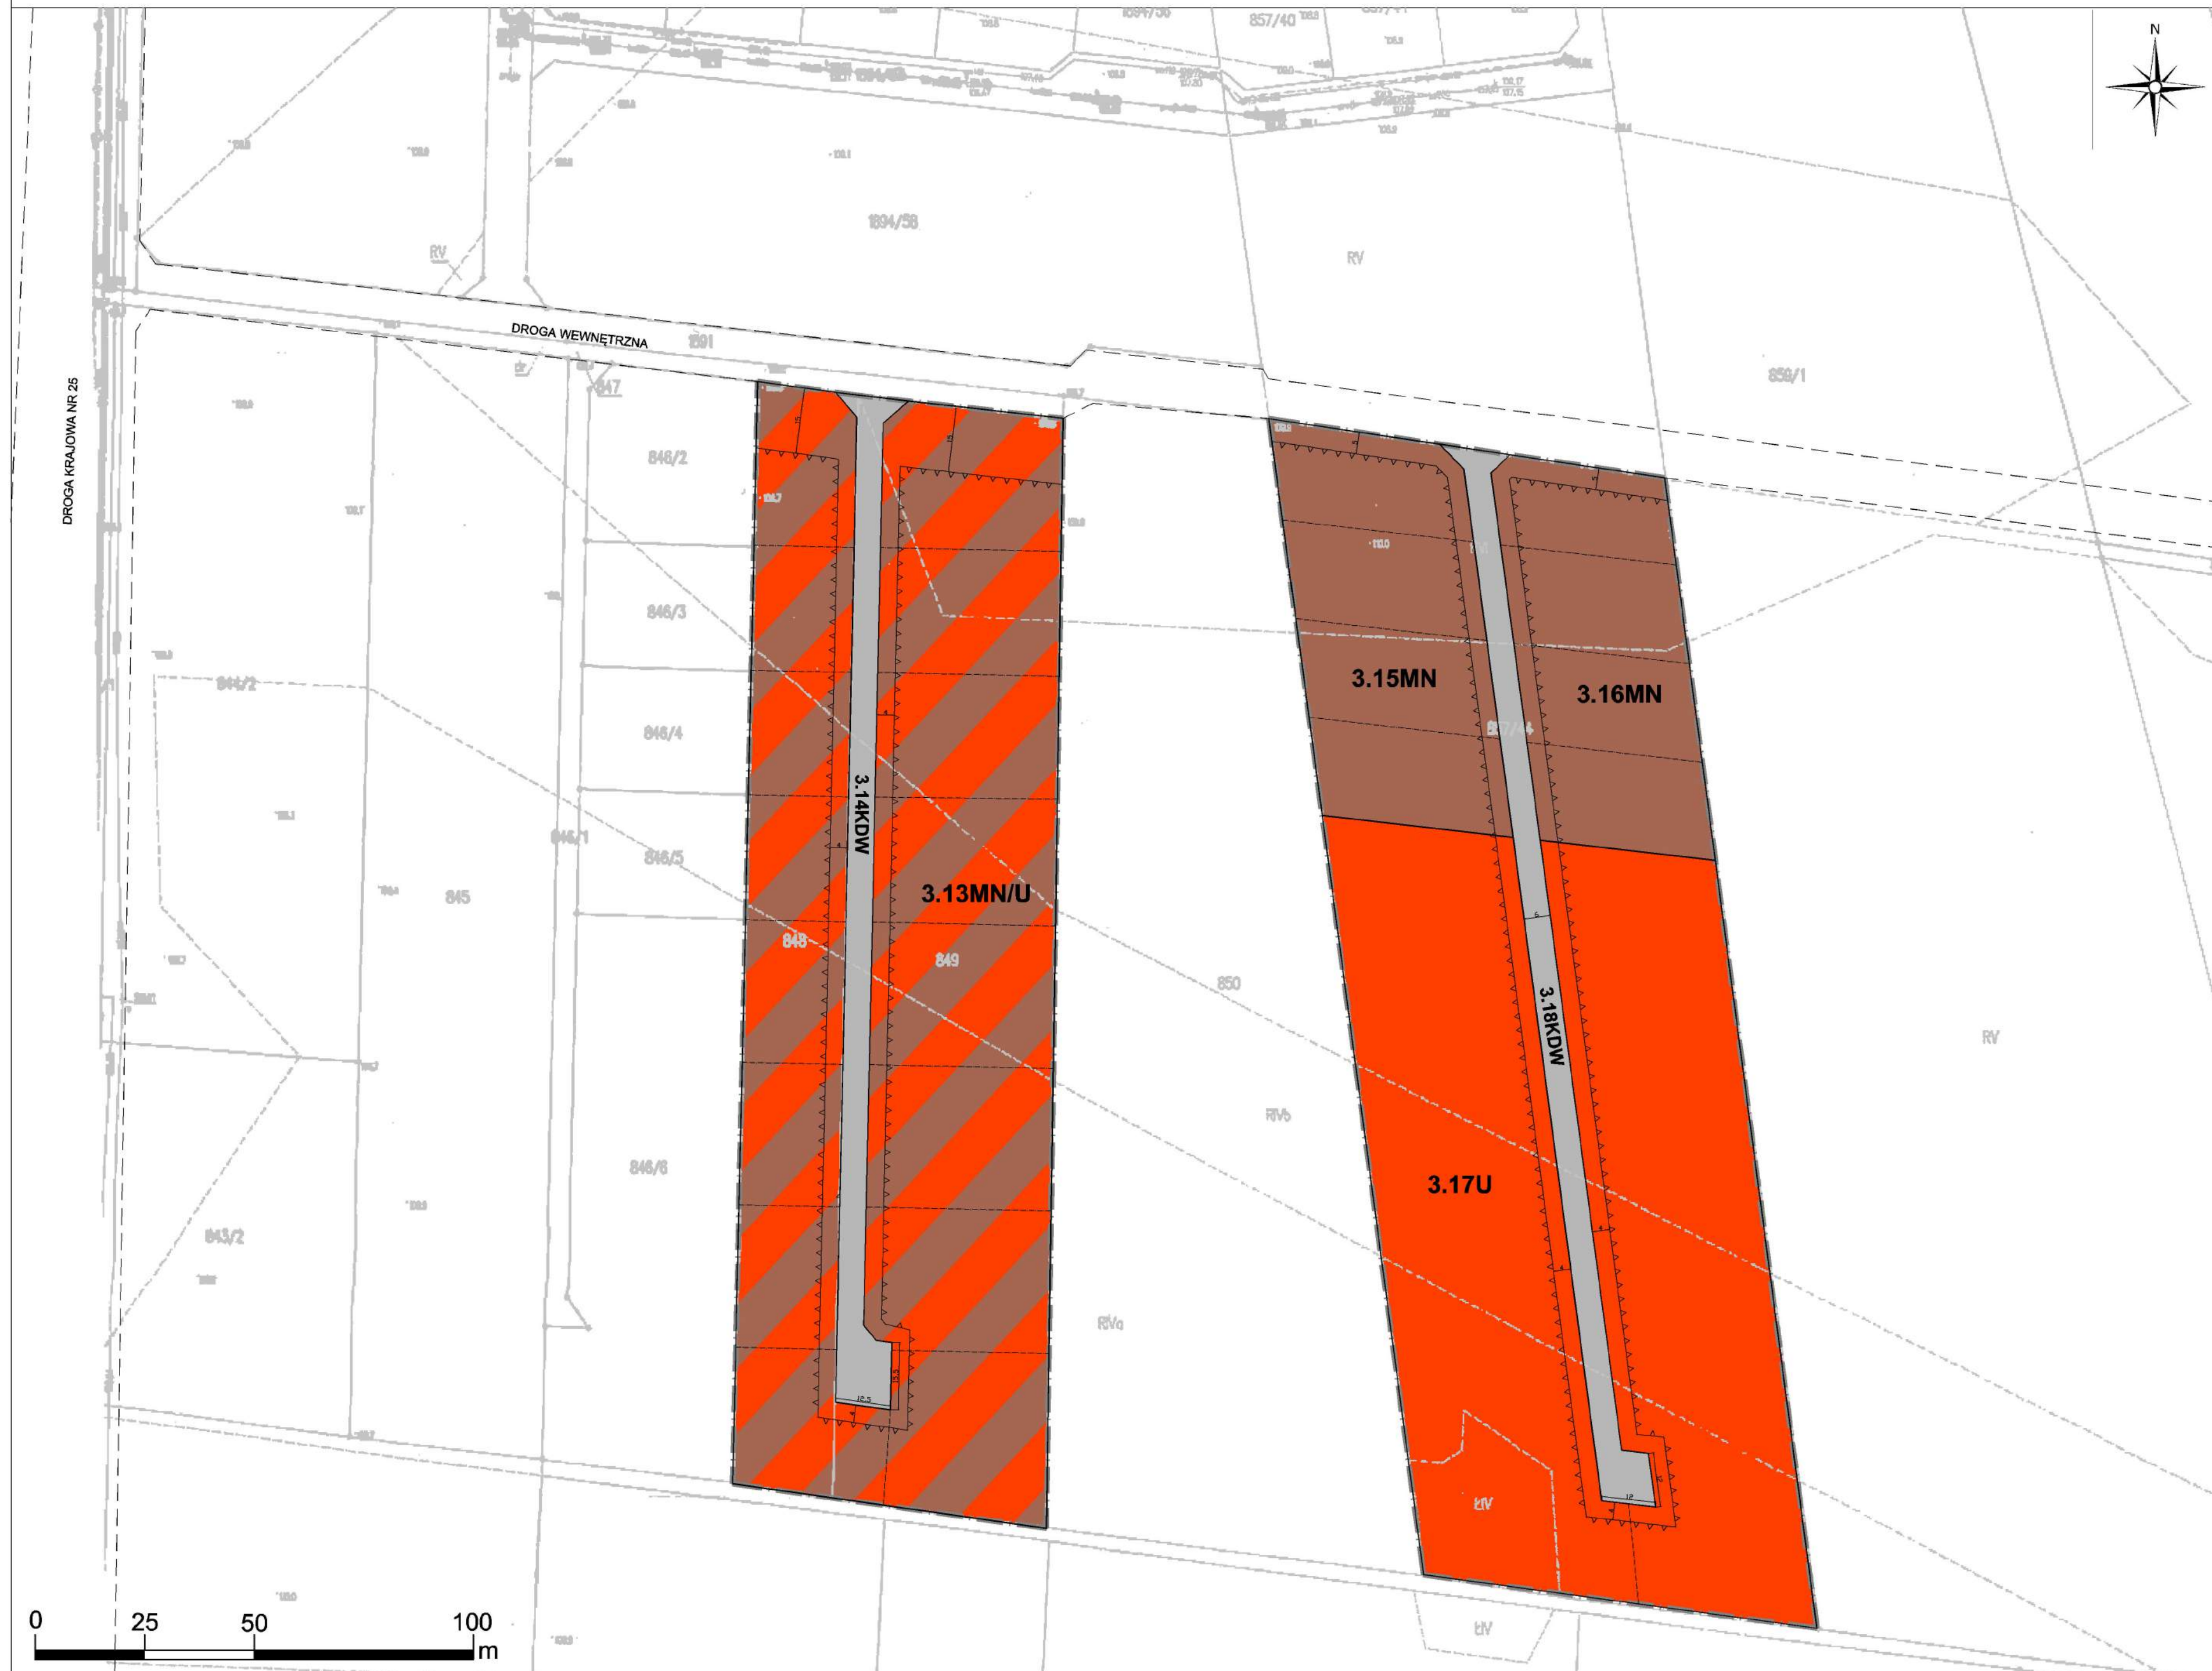

- OBZAR OBJEKTU PLANU
- MN TERENY ZABUDOWY MIESZKANIOWEJ JEDNORODZINNEJ
- MNU TERENY ZABUDOWY MIESZKANIOWEJ JEDNORODZINNEJ I USŁUGOWEJ
- U TERENY ZABUDOWY USŁUGOWEJ
- R TERENY ROLNE
- WYRYS ZE STUDIUM UNARUNKOWAŃ I KIERUNKÓW ZAGOSPODAROWANIA PRZESTRZENNEGO GMINY I MIASTA RYCHWAŁ PRZYJĘTY UCHWAŁĄ NR VI/319 Z DNIA 15 LUTEGO 2019 R.
- OZNACZENIA GRAFICZNE UŻYTE W PLANIE:
- granicę obszaru objętego planem
- linię rozgraniczającą tereny o różnym przeznaczeniu lub różnych zasadach zagospodarowania
- nieprzekraczalną linię zabudowy
- MN teren zabudowy mieszkaniowej jednorodzinnej
- MNU teren zabudowy mieszkaniowej jednorodzinnej z dopuszczeniem zabudowy usługowej
- U teren zabudowy usługowej
- KDW tereny dróg wewnętrznych
- proponowany podział na działki budowlane
- informacyjne oznaczenie obsługi komunikacyjnej
- zwykrowane odległości mierzone w metrach


Załącznik Nr 3.4
do Uchwały Nr XVI/123/20
Rady Miejskiej w Rychnowie
z dnia 17 lutego 2020 r.



ZMIANA MIEJSCOWEGO PLANU ZAGOSPODAROWANIA PRZESTRZENNEGO GMINY I MIASTA RYCHWAŁ - ETAP XV

OBRĘB RYCHWAŁ

SKALA 1:1000

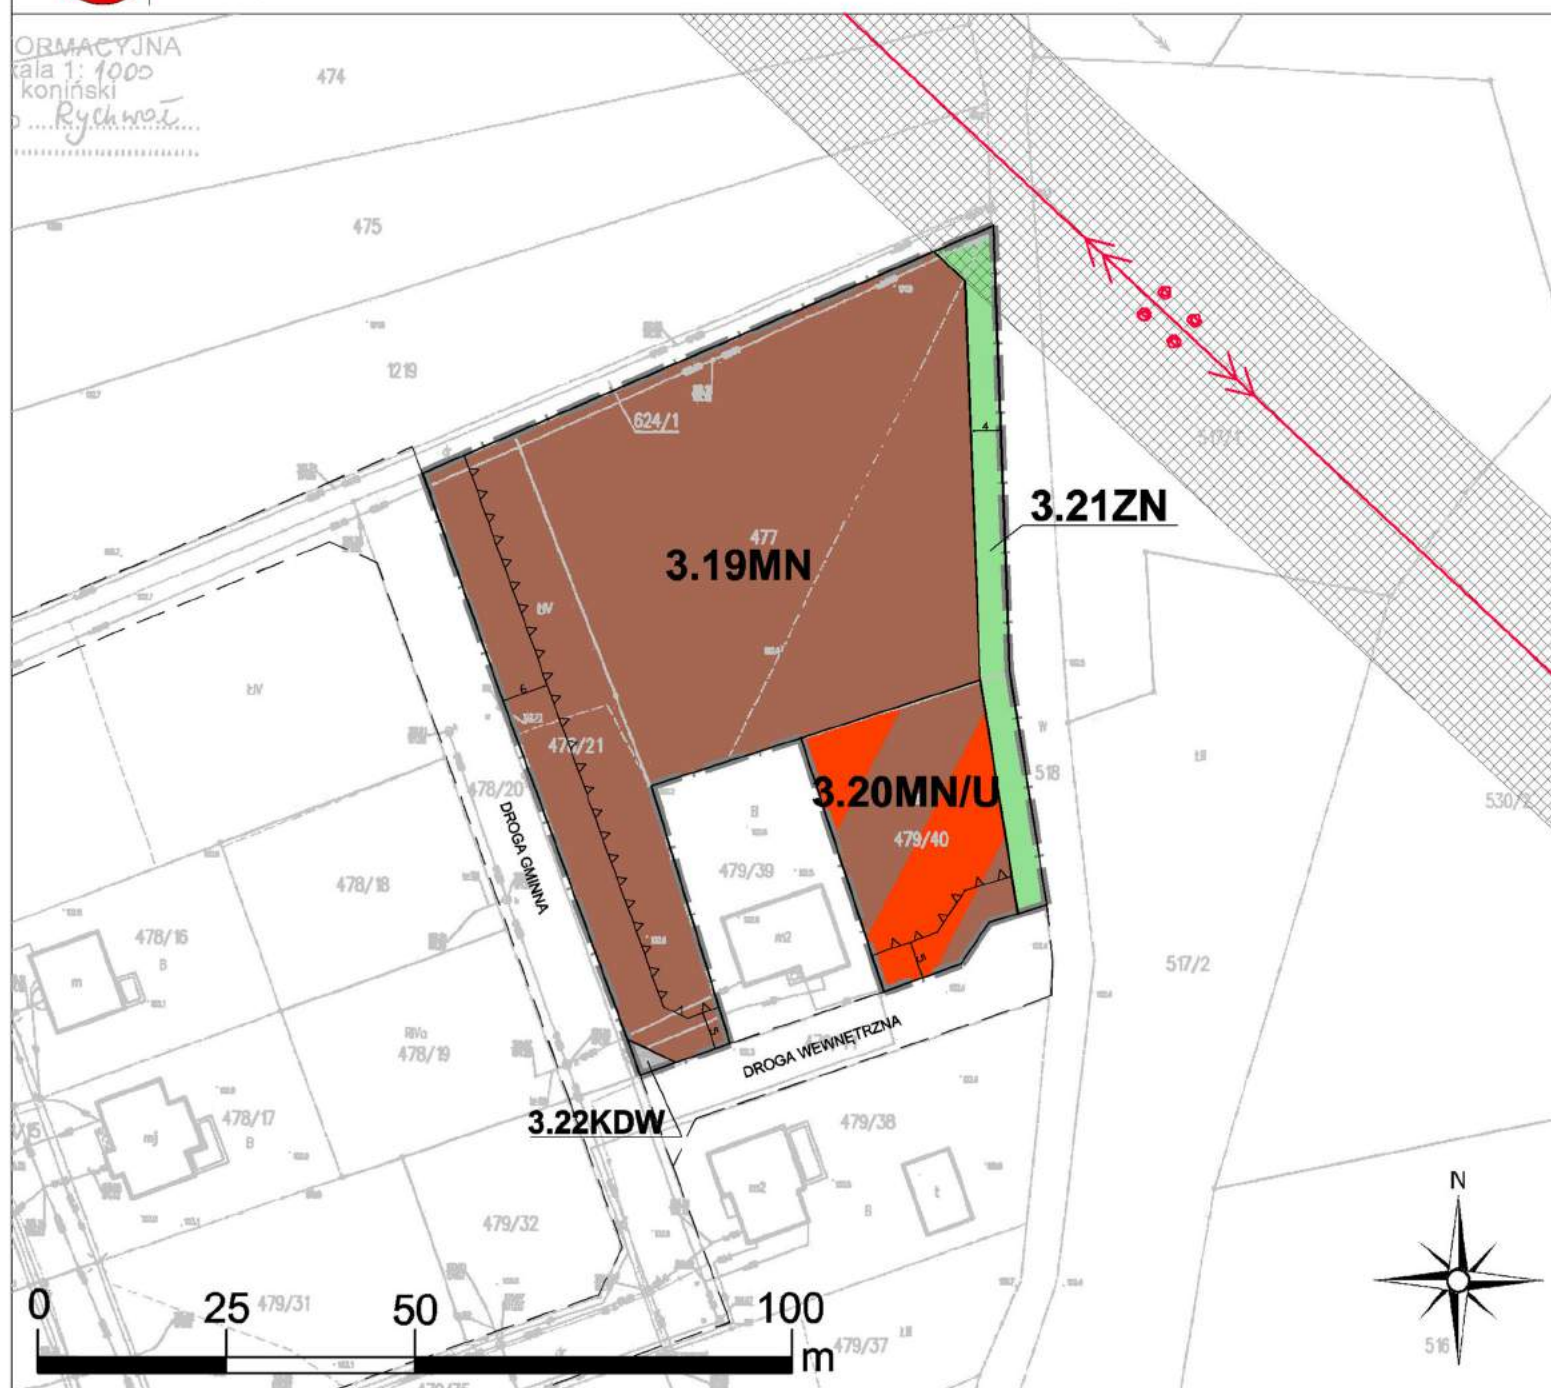



- OBSZAR OBJĘTY PLANEM**
- MN** TERENY ZABUDOWY MIESZKANIOWEJ JEDNORODZINNEJ
- MNU** TERENY ZABUDOWY MIESZKANIOWEJ JEDNORODZINNEJ I USŁUGOWEJ
- Ł** TERENY ŁĄK, PASTWISK I NIEUŻYTKÓW
- R** TERENY ROLNE
- W** TERENY WÓD POWIERZCHNIOWYCH
- POZOSTAŁE ULICE MIEJSKIE O NAWIERZCHNI UTWARDZONEJ
- LINIA ELEKTROENERGETYCZNA 110KV WRAZ Z PASEM TECHNOLOGICZNYM
- GLEBY III KLASY BONITACYJNEJ

WYRYS ZE STUDIUM UWARUNKOWAŃ I KIERUNKÓW ZAGOSPODAROWANIA PRZESTRZENNEGO GMINY I MIASTA RYCHWAŁ PRZYJĘTEGO UCHWAŁĄ NR V/37/19 Z DNIA 15 LUTEGO 2019 R.

OZNACZENIA GRAFICZNE UŻYTE W PLANIE:

- I** granica obszaru objętego planem
- linia rozgraniczająca tereny o różnym przeznaczeniu lub różnych zasadach zagospodarowania
- nieprzekraczalna linia zabudowy
- MN** teren zabudowy mieszkaniowej jednorodzinnej
- MN/U** teren zabudowy mieszkaniowej jednorodzinnej z dopuszczeniem zabudowy usługowej
- ZN** teren zieleni naturalnej
- KDW** teren drogi wewnętrznej
- napowietrzna linia elektroenergetyczna wysokiego napięcia z pasem technologicznym
- informacyjne oznaczenie obsługi komunikacyjnej
- 10 m
- zwymerowane odległości mierzone w metrach

Załącznik Nr 3.5
do Uchwały Nr XVI/123/20
Rady Miejskiej w Rychnowie
z dnia 17 lutego 2020 r.

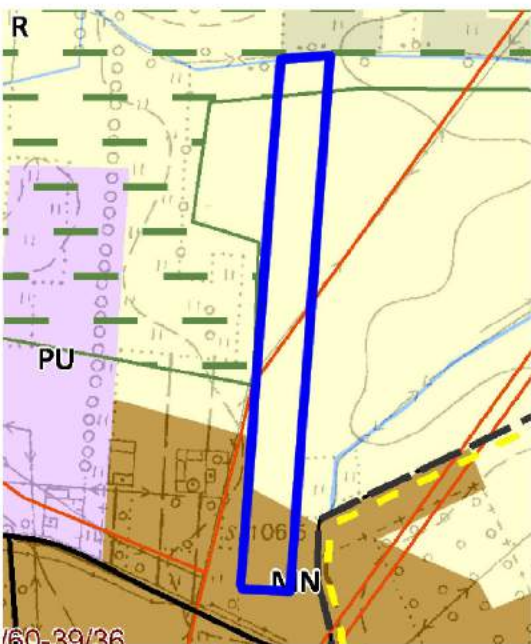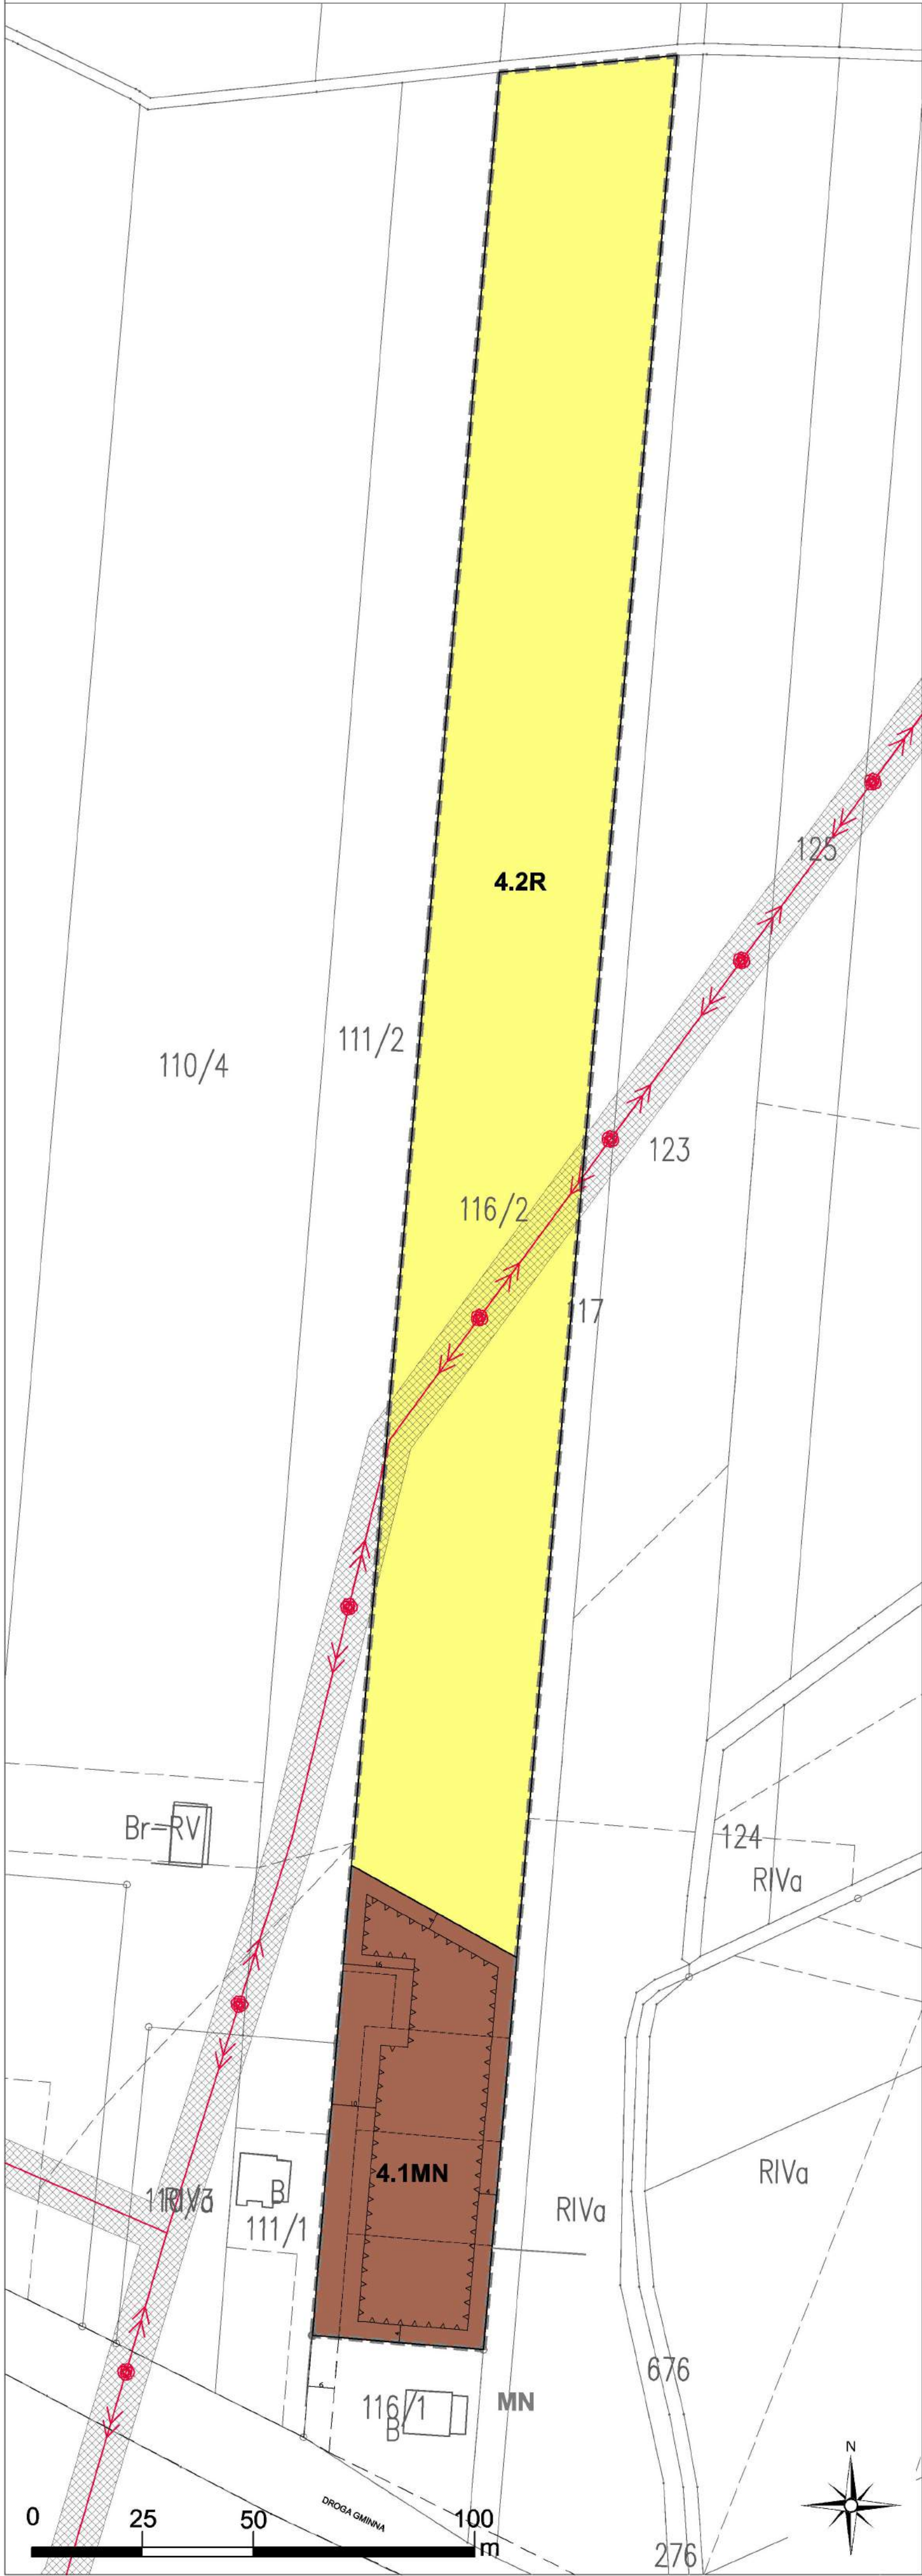

- LEGENDA:
- OBZAR OBJEY PLANEM
 - MN TERENY ZABUDOWY MIESZKANIOWEJ JEDNORODZINNEJ
 - R TERENY ROLNE
 - DROGI PUBLICZNE KLASY LOKALNEJ/DOJAZDOWEJ
 - LINE ELEKTROENERGETYCZNE SN 15 kV (NAPOWIETRZNE)
 - EKOLOGICZNY SYSTEM WODNO-ŁĄKOWY

WYRYS ZE STUDIUM UWARUNKOWAŃ I KIERUNKÓW ZAGOSPODAROWANIA PRZESTRZENNEGO GMINY I MIASTA RYCHWAŁ PRZYJĘTY UCHWAŁĄ NR V/3719 Z DNIA 15 LUTEGO 2019 R.

OZNACZENIA GRAFICZNE UŻYTE W PLANIE:


- granica obszaru objętego planem
- linia rozgraniczająca tereny o różnym przeznaczeniu lub różnych zasadach zagospodarowania
- nieprzekraczalna linia zabudowy
- MN teren zabudowy mieszkaniowej jednorodzinnej
- R teren rolny
- napowietrzna linia elektroenergetyczna średniego napięcia z pasem technologicznym
- proponowany podział na działki budowlane
- informacyjne oznaczenie obsługi komunikacyjnej
- 10 zmiarowane odległości mierzone w metrach
- MN informacyjne oznaczenie terenu zabudowy mieszkaniowej jednorodzinnej na podstawie obowiązującego planu miejscowego

Załącznik Nr 4.1
do Uchwały Nr XVI/123/20
Rady Miejskiej w Rychwale
z dnia 17 lutego 2020 r.



ZMIANA MIEJSCOWEGO PLANU ZAGOSPODAROWANIA PRZESTRZENNEGO GMINY I MIASTA RYCHWAŁ - ETAP XV
OBRĘB GRABOWA



SKALA 1:1000

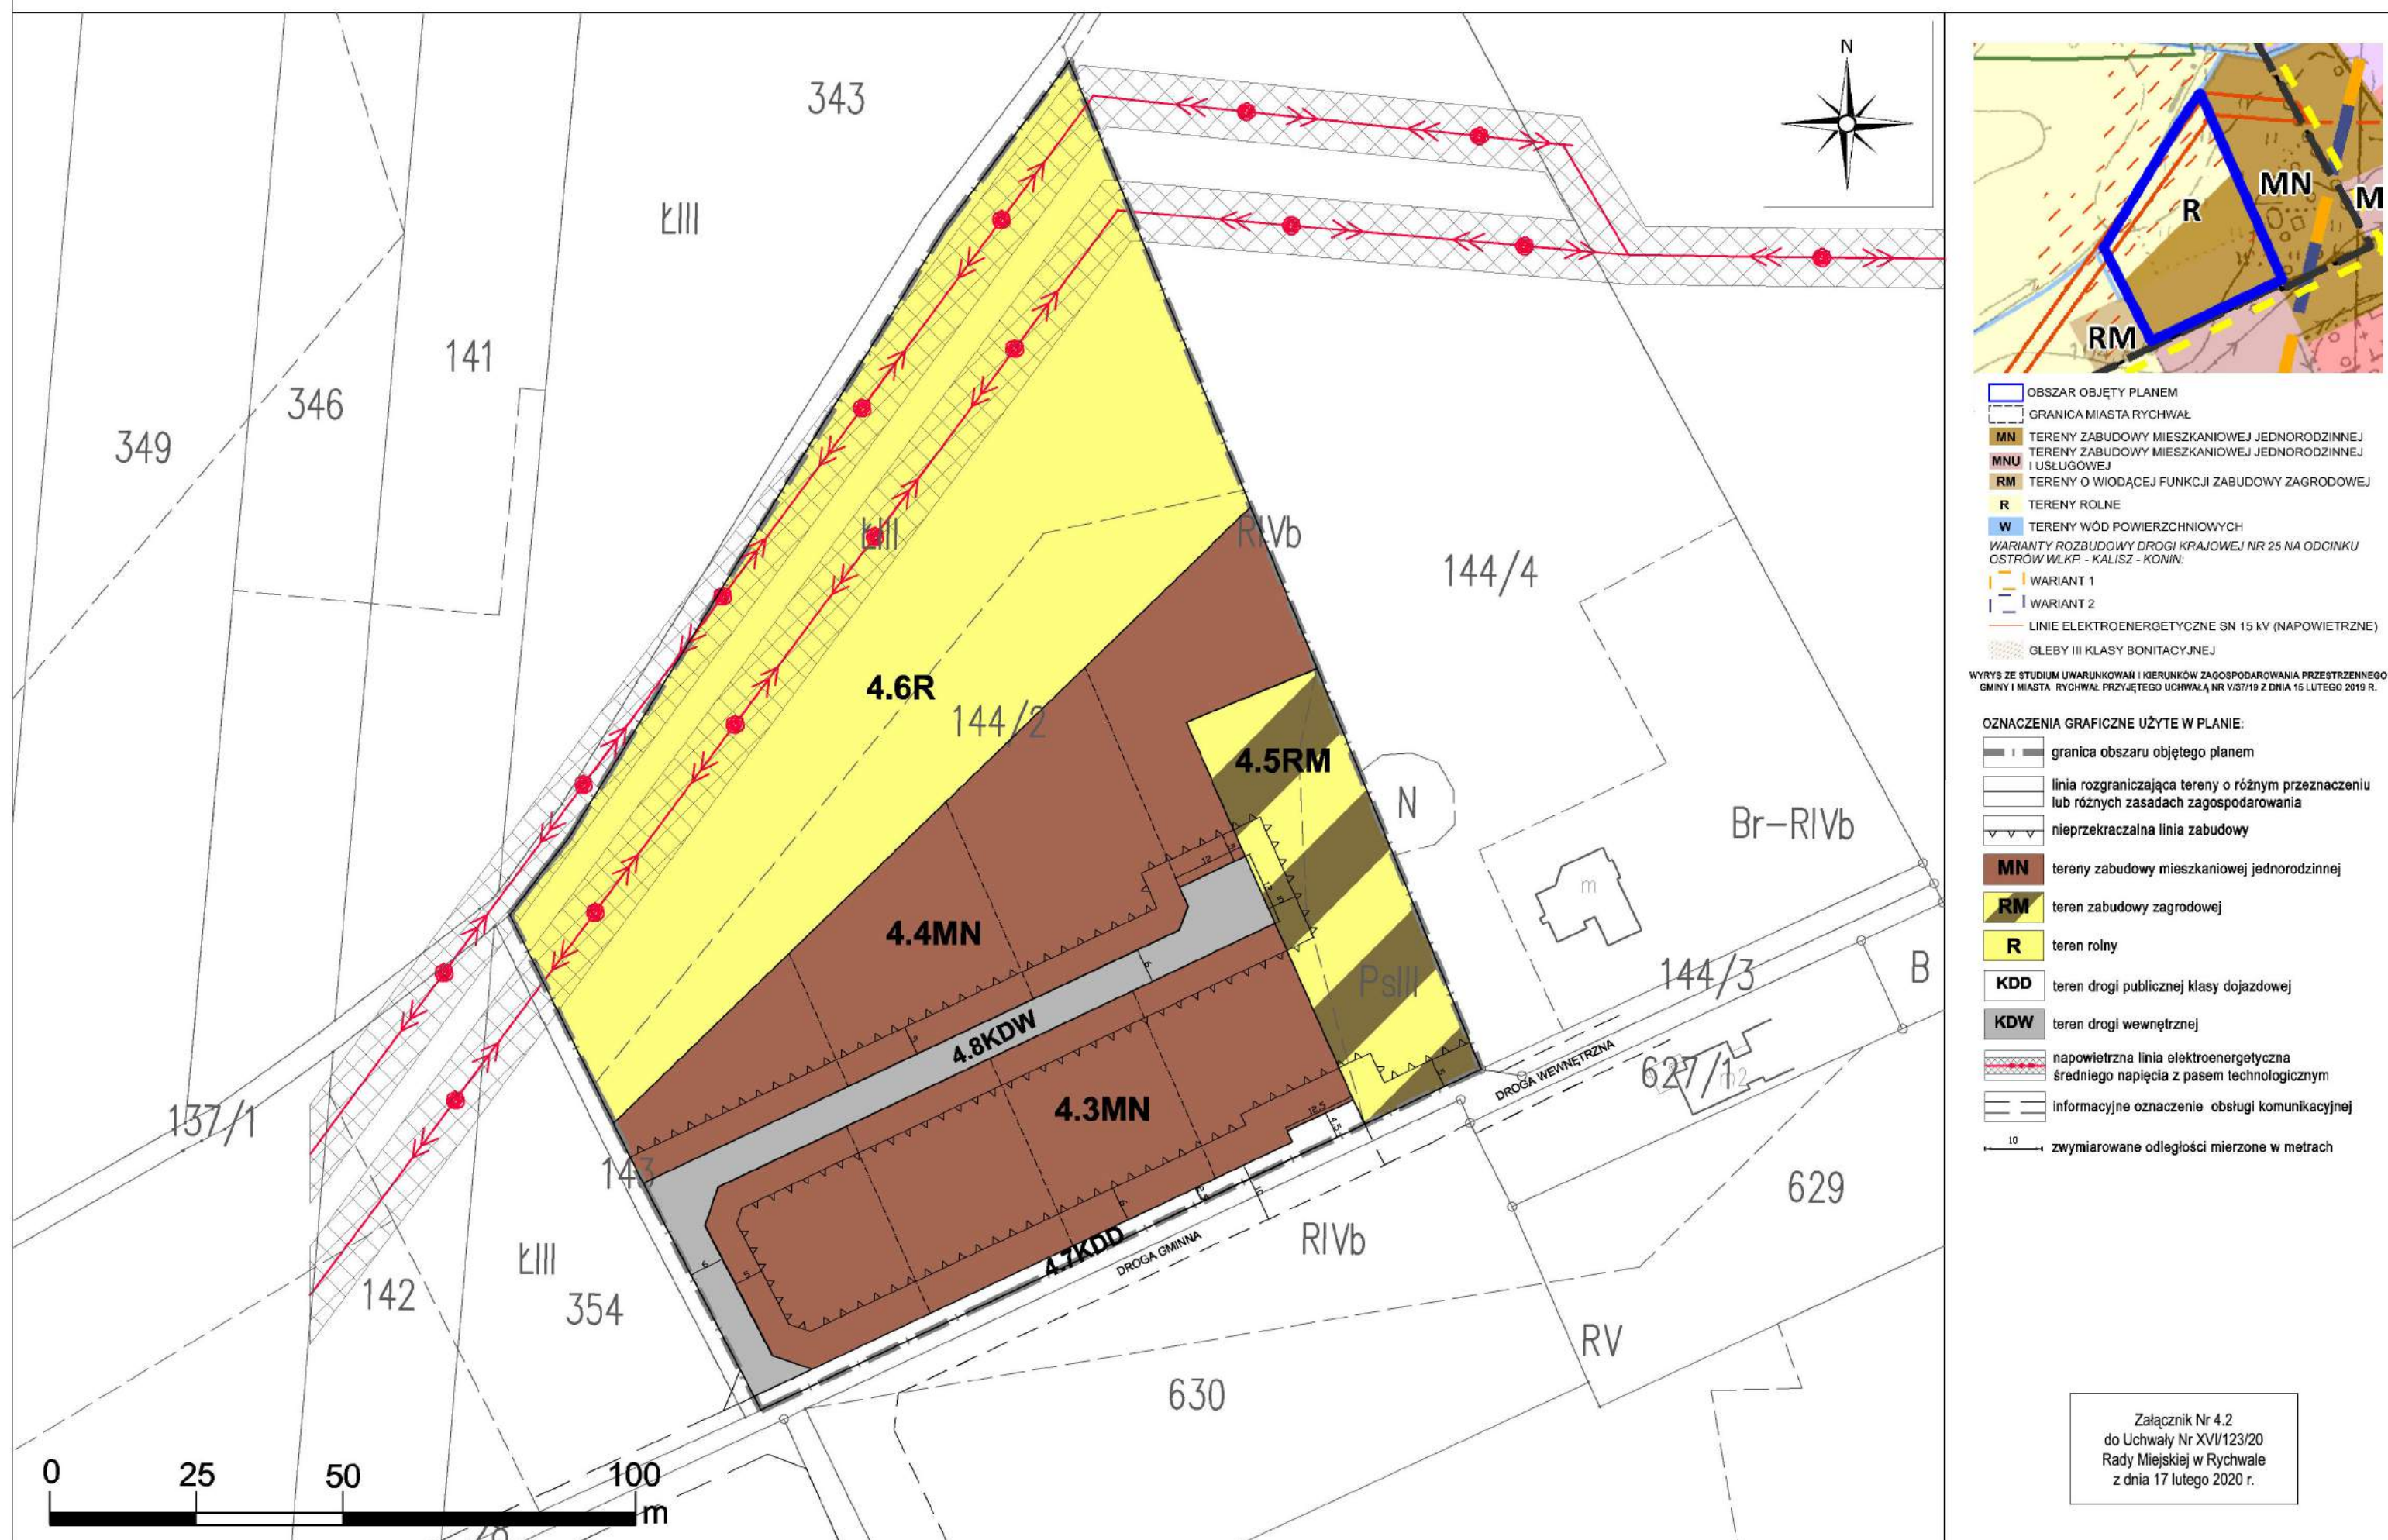



ZMIANA MIEJSCOWEGO PLANU ZAGOSPODAROWANIA PRZESTRZENNEGO GMINY I MIASTA RYCHNÓW - ETAP XV
OBRĘB GRABOWA

SKALA 1:1000

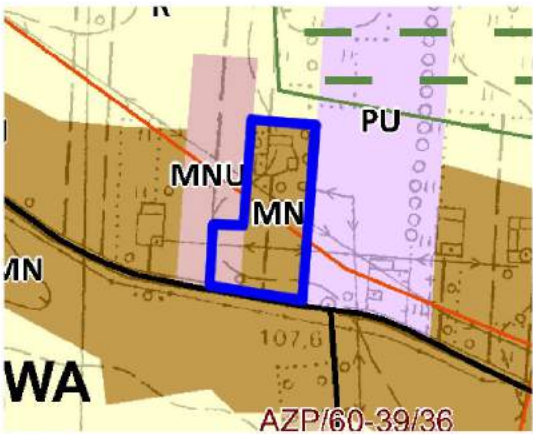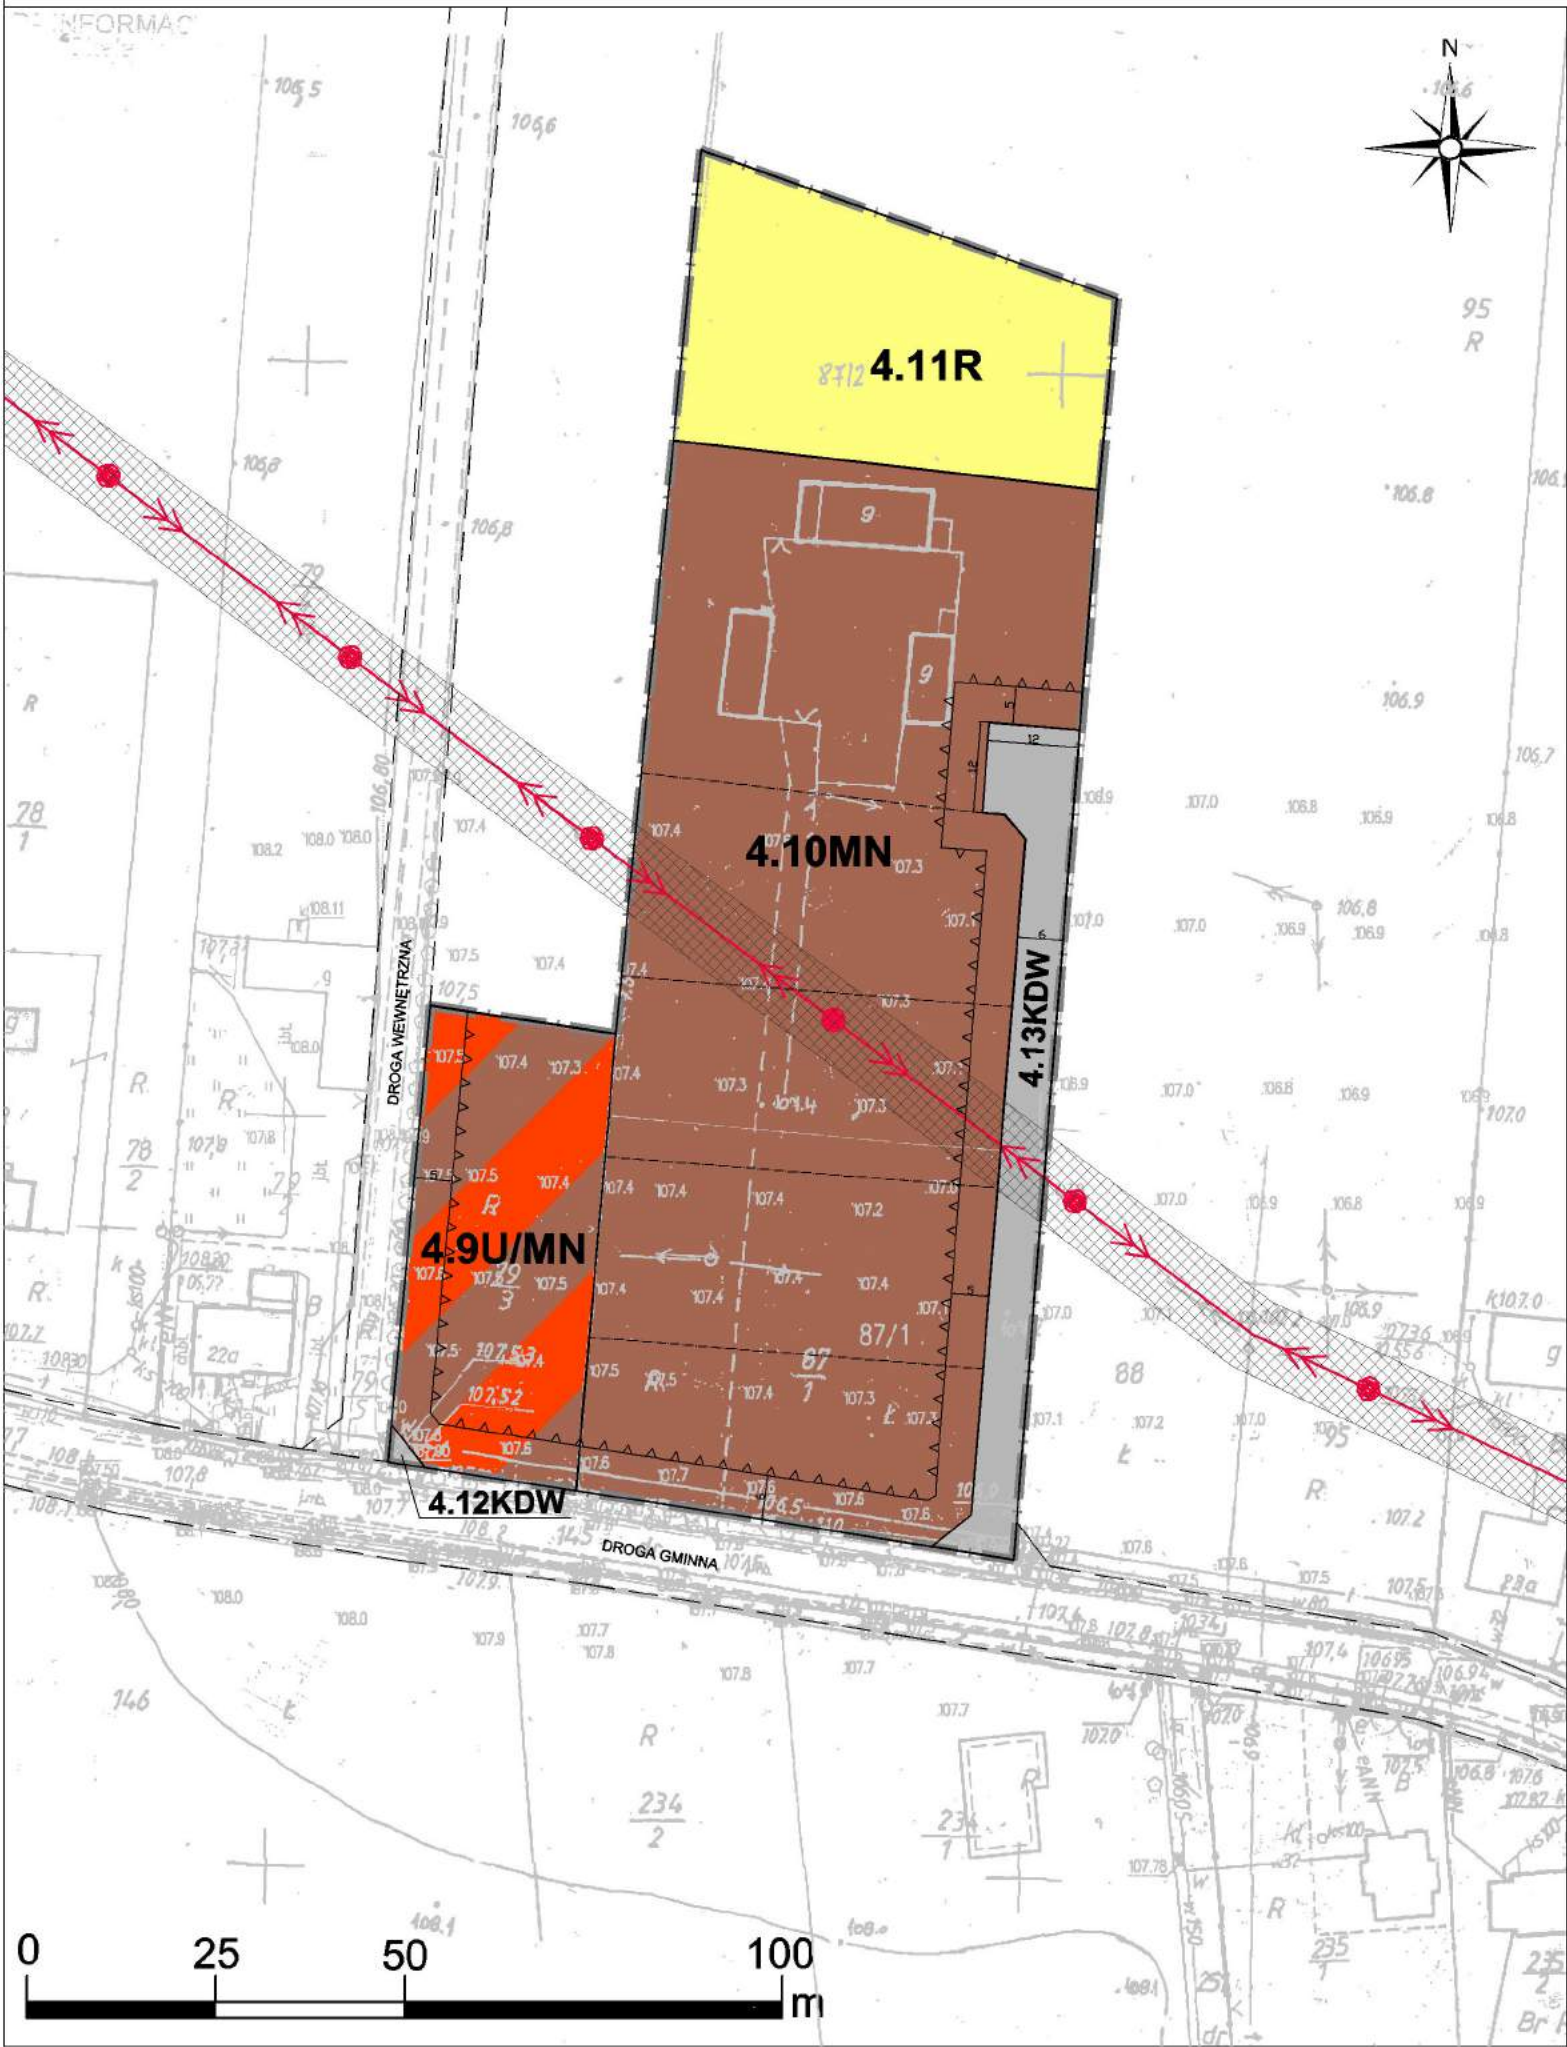

- OBZAR OBJĘTY PLANEM
- MN TERENY ZABUDOWY MIESZKANIOWEJ JEDNORODZINNEJ
 - MNU TERENY ZABUDOWY MIESZKANIOWEJ JEDNORODZINNEJ I USŁUGOWEJ
 - PU TERENY ZABUDOWY PRODUKCYJNO-USŁUGOWEJ
 - R TERENY ROLNE
 - DROGI PUBLICZNE KLASY LOKALNEJ/DOJAZDOWEJ
 - LINIE ELEKTROENERGETYCZNE SN 15 kV (NAPOWIETRZNE)

WYRYS ZE STUDIUM UWARUNKOWAŃ I KIERUNKÓW ZAGOSPODAROWANIA PRZESTRZENNEGO GMINY I MIASTA RYCHNÓW PRZYJĘTY UCHWAŁĄ NR VI/37/19 Z DNIA 15 LUTEGO 2019 R.

OZNACZENIA GRAFICZNE UŻYTE W PLANIE:

- granica obszaru objętego planem
- linia rozgraniczająca tereny o różnym przeznaczeniu lub różnych zasadach zagospodarowania
- nieprzekraczalna linia zabudowy
- MN teren zabudowy mieszkaniowej jednorodzinnej
- U/MN tereny zabudowy usługowej i zabudowy mieszkaniowej jednorodzinnej
- R teren rolny
- KDW tereny dróg wewnętrznych
- napowietrzna linia elektroenergetyczna średniego napięcia z pasem technologicznym
- proponowany podział na działki budowlane
- informacyjne oznaczenie obsługi komunikacyjnej
- zwymerowane odległości mierzone w metrach

Załącznik Nr 4.3
do Uchwały Nr XVI/123/20
Rady Miejskiej w Rychnowie
z dnia 17 lutego 2020 r.



OBSZAR OBJEKTÓW PLANEM
MN TERENY ZABUDOWY MIESZKANIOWEJ JEDNORODZINNEJ
RM TERENY O WIODĄCEJ FUNKCJI ZABUDOWY ZAGRODOWEJ
R TERENY ROLNE
 — DROGI PUBLICZNE KLASY LOKALNEJ/DOJAZDOWEJ
 — LINIE ELEKTROENERGETYCZNE SN 15 kV (NAPOWIETRZNE)

WYRYS ZE STUDIUM UWARUNKOWAŃ I KIERUNKÓW ZAGOSPODAROWANIA PRZESTRZENNEGO
GMINY I MIASTA RYCHWAŁ PRZYJĘTEGO UCHWAŁĄ NR V/37/19 Z DNIA 15 LUTEGO 2019 R.

OZNACZENIA GRAFICZNE UŻYTE W PLANIE:



	granica obszaru objętego planem
	linia rozgraniczająca tereny o różnym przeznaczeniu lub różnych zasadach zagospodarowania
	nieprzekraczalna linia zabudowy
	tereny zabudowy mieszkaniowej jednorodzinnej
	teren rolny
	teren drogi publicznej klasy dojazdowej
	napowietrzne linie elektroenergetyczne
	średniego napięcia z pasem technologicznym
	informacyjne oznaczenie obsługi komunikacyjnej
	zwymarywane odległości mierzone w metrach

Załącznik Nr 4.4
do Uchwały Nr XVI/123/20
Rady Miejskiej w Rychwał
z dnia 17 lutego 2020 r.



ZMIANA MIEJSCOWEGO PLANU ZAGOSPODAROWANIA PRZESTRZENNEGO GMINY I MIASTA RYCHWAŁ - ETAP XV
OBRĘB GRABOWA

SKALA 1:1000

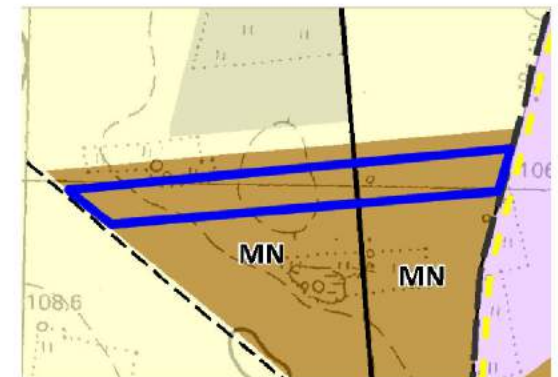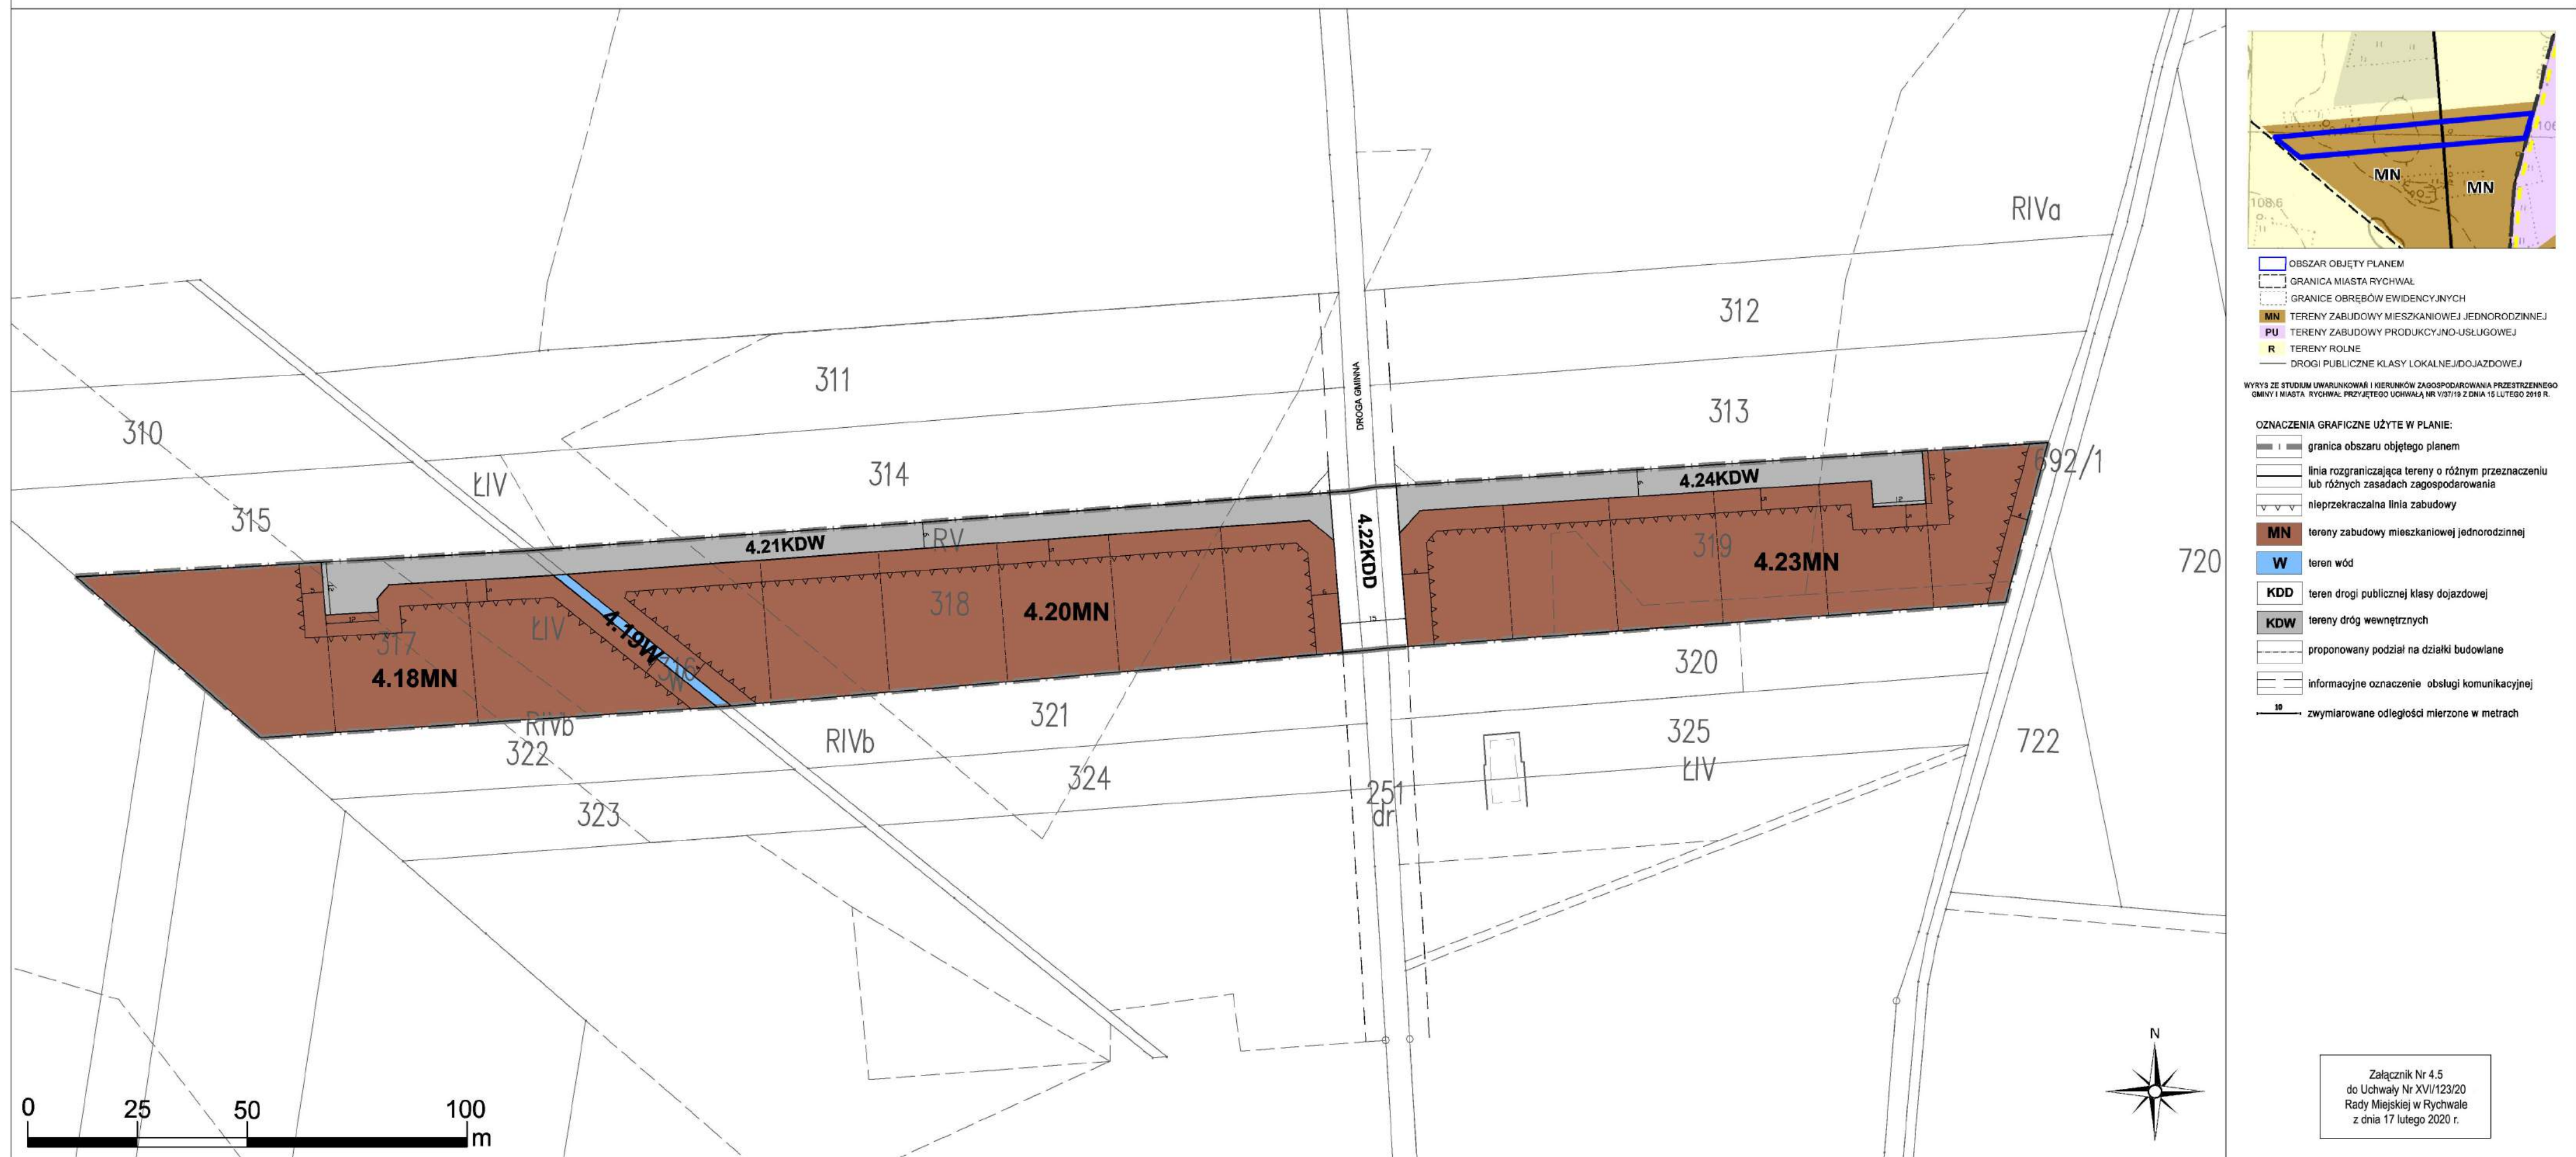

- OBZAR OBJĘTY PLANEM
GRANICA MIASTA RYCHWAŁ
GRANICE OBRĘBÓW EWIDENCYJNYCH
MN TERENY ZABUDOWY MIESZKANIOWEJ JEDNORODZINNEJ
PU TERENY ZABUDOWY PRODUKCYJNO-USŁUGOWEJ
R TERENY ROLNE
DROGI PUBLICZNE KLASY LOKALNEJ/DOJAZDOWEJ

WYRYS ZE STUDIUM UWARUNKOWAŃ I KIERUNKÓW ZAGOSPODAROWANIA PRZESTRZENNEGO GMINY I MIASTA RYCHWAŁ PRZYJĘTEGO UCHWAŁĄ NR V/37/19 Z DNIA 15 LUTEGO 2019 R.

- OZNACZENIA GRAFICZNE UŻYTE W PLANIE:
- granica obszaru objętego planem
 - linia rozgraniczająca tereny o różnym przeznaczeniu lub różnych zasadach zagospodarowania
 - nieprzekraczalna linia zabudowy
 - MN tereny zabudowy mieszkaniowej jednorodzinnej
 - W teren wód
 - KDD teren drogi publicznej klasy dojazdowej
 - KDW tereny dróg wewnętrznych
 - proponowany podział na działki budowlane
 - informacyjne oznaczenie obsługi komunikacyjnej
 - zwymerowane odległości mierzone w metrach


Załącznik Nr 4.5
do Uchwały Nr XVI/123/20
Rady Miejskiej w Rychnowie
z dnia 17 lutego 2020 r.



ZMIANA MIEJSCOWEGO PLANU ZAGOSPODAROWANIA PRZESTRZENNEGO GMINY I MIASTA RYCHNÓW - ETAP XV

OBRĘB GRABOWA

SKALA 1:1000

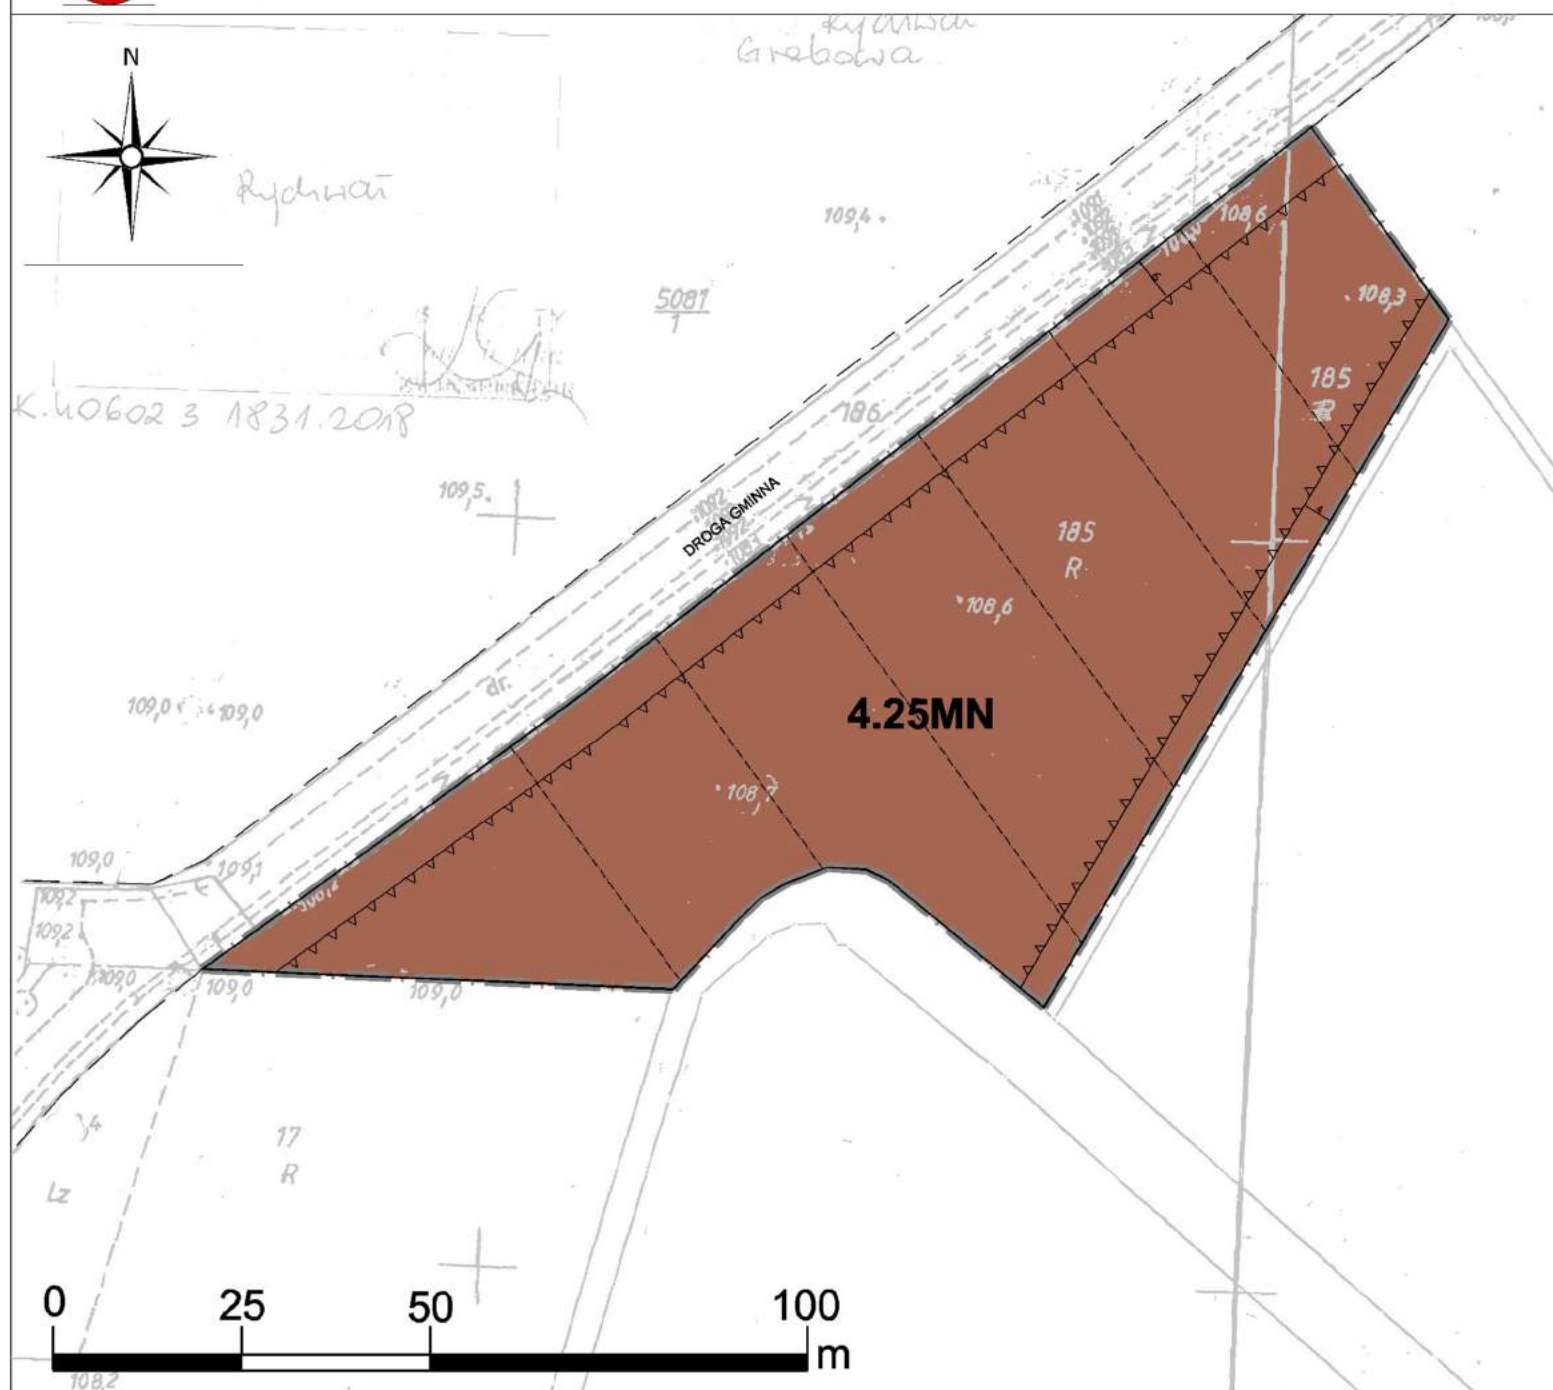

- OBSZAR OBJĘTY PLANEM
- GRANICE OBRĘBÓW EWIDENCYJNYCH
- MN TERENY ZABUDOWY MIESZKANIOWEJ JEDNORODZINNEJ
- R TERENY ROLNE
- Ls TERENY LASÓW
- Ł TERENY ŁĄK, PASTWISK I NIEUŻYTKÓW
- DROGI PUBLICZNE KLASY LOKALNEJ/DOJAZDOWEJ
- EKOLOGICZNY SYSTEM WODNO-ŁĄKOWY

WYRYS ZE STUDIUM UWARUNKOWAŃ I KIERUNKÓW ZAGOSPODAROWANIA PRZESTRZENNEGO GMINY I MIASTA RYCHNÓW PRZYJĘTEGO UCHWAŁĄ NR 1/37/19 Z DNIA 15 LUTEGO 2019 R.

OZNACZENIA GRAFICZNE UŻYTE W PLANIE:


- granica obszaru objętego planem
- linia rozgraniczająca tereny o różnym przeznaczeniu lub różnych zasadach zagospodarowania
- nieprzekraczalna linia zabudowy
- MN teren zabudowy mieszkaniowej jednorodzinnej
- proponowany podział na działki budowlane
- informacyjne oznaczenie obsługi komunikacyjnej
- zwymiarowane odległości mierzone w metrach

Załącznik Nr 4.6
do Uchwały Nr XVII/123/20
Rady Miejskiej w Rychnowie
z dnia 17 lutego 2020 r.



ZMIANA MIEJSCOWEGO PLANU ZAGOSPODAROWANIA PRZESTRZENNEGO GMINY I MIASTA RYCHWAŁ - ETAP XV
OBRĘB RYBIE

SKALA 1:1000

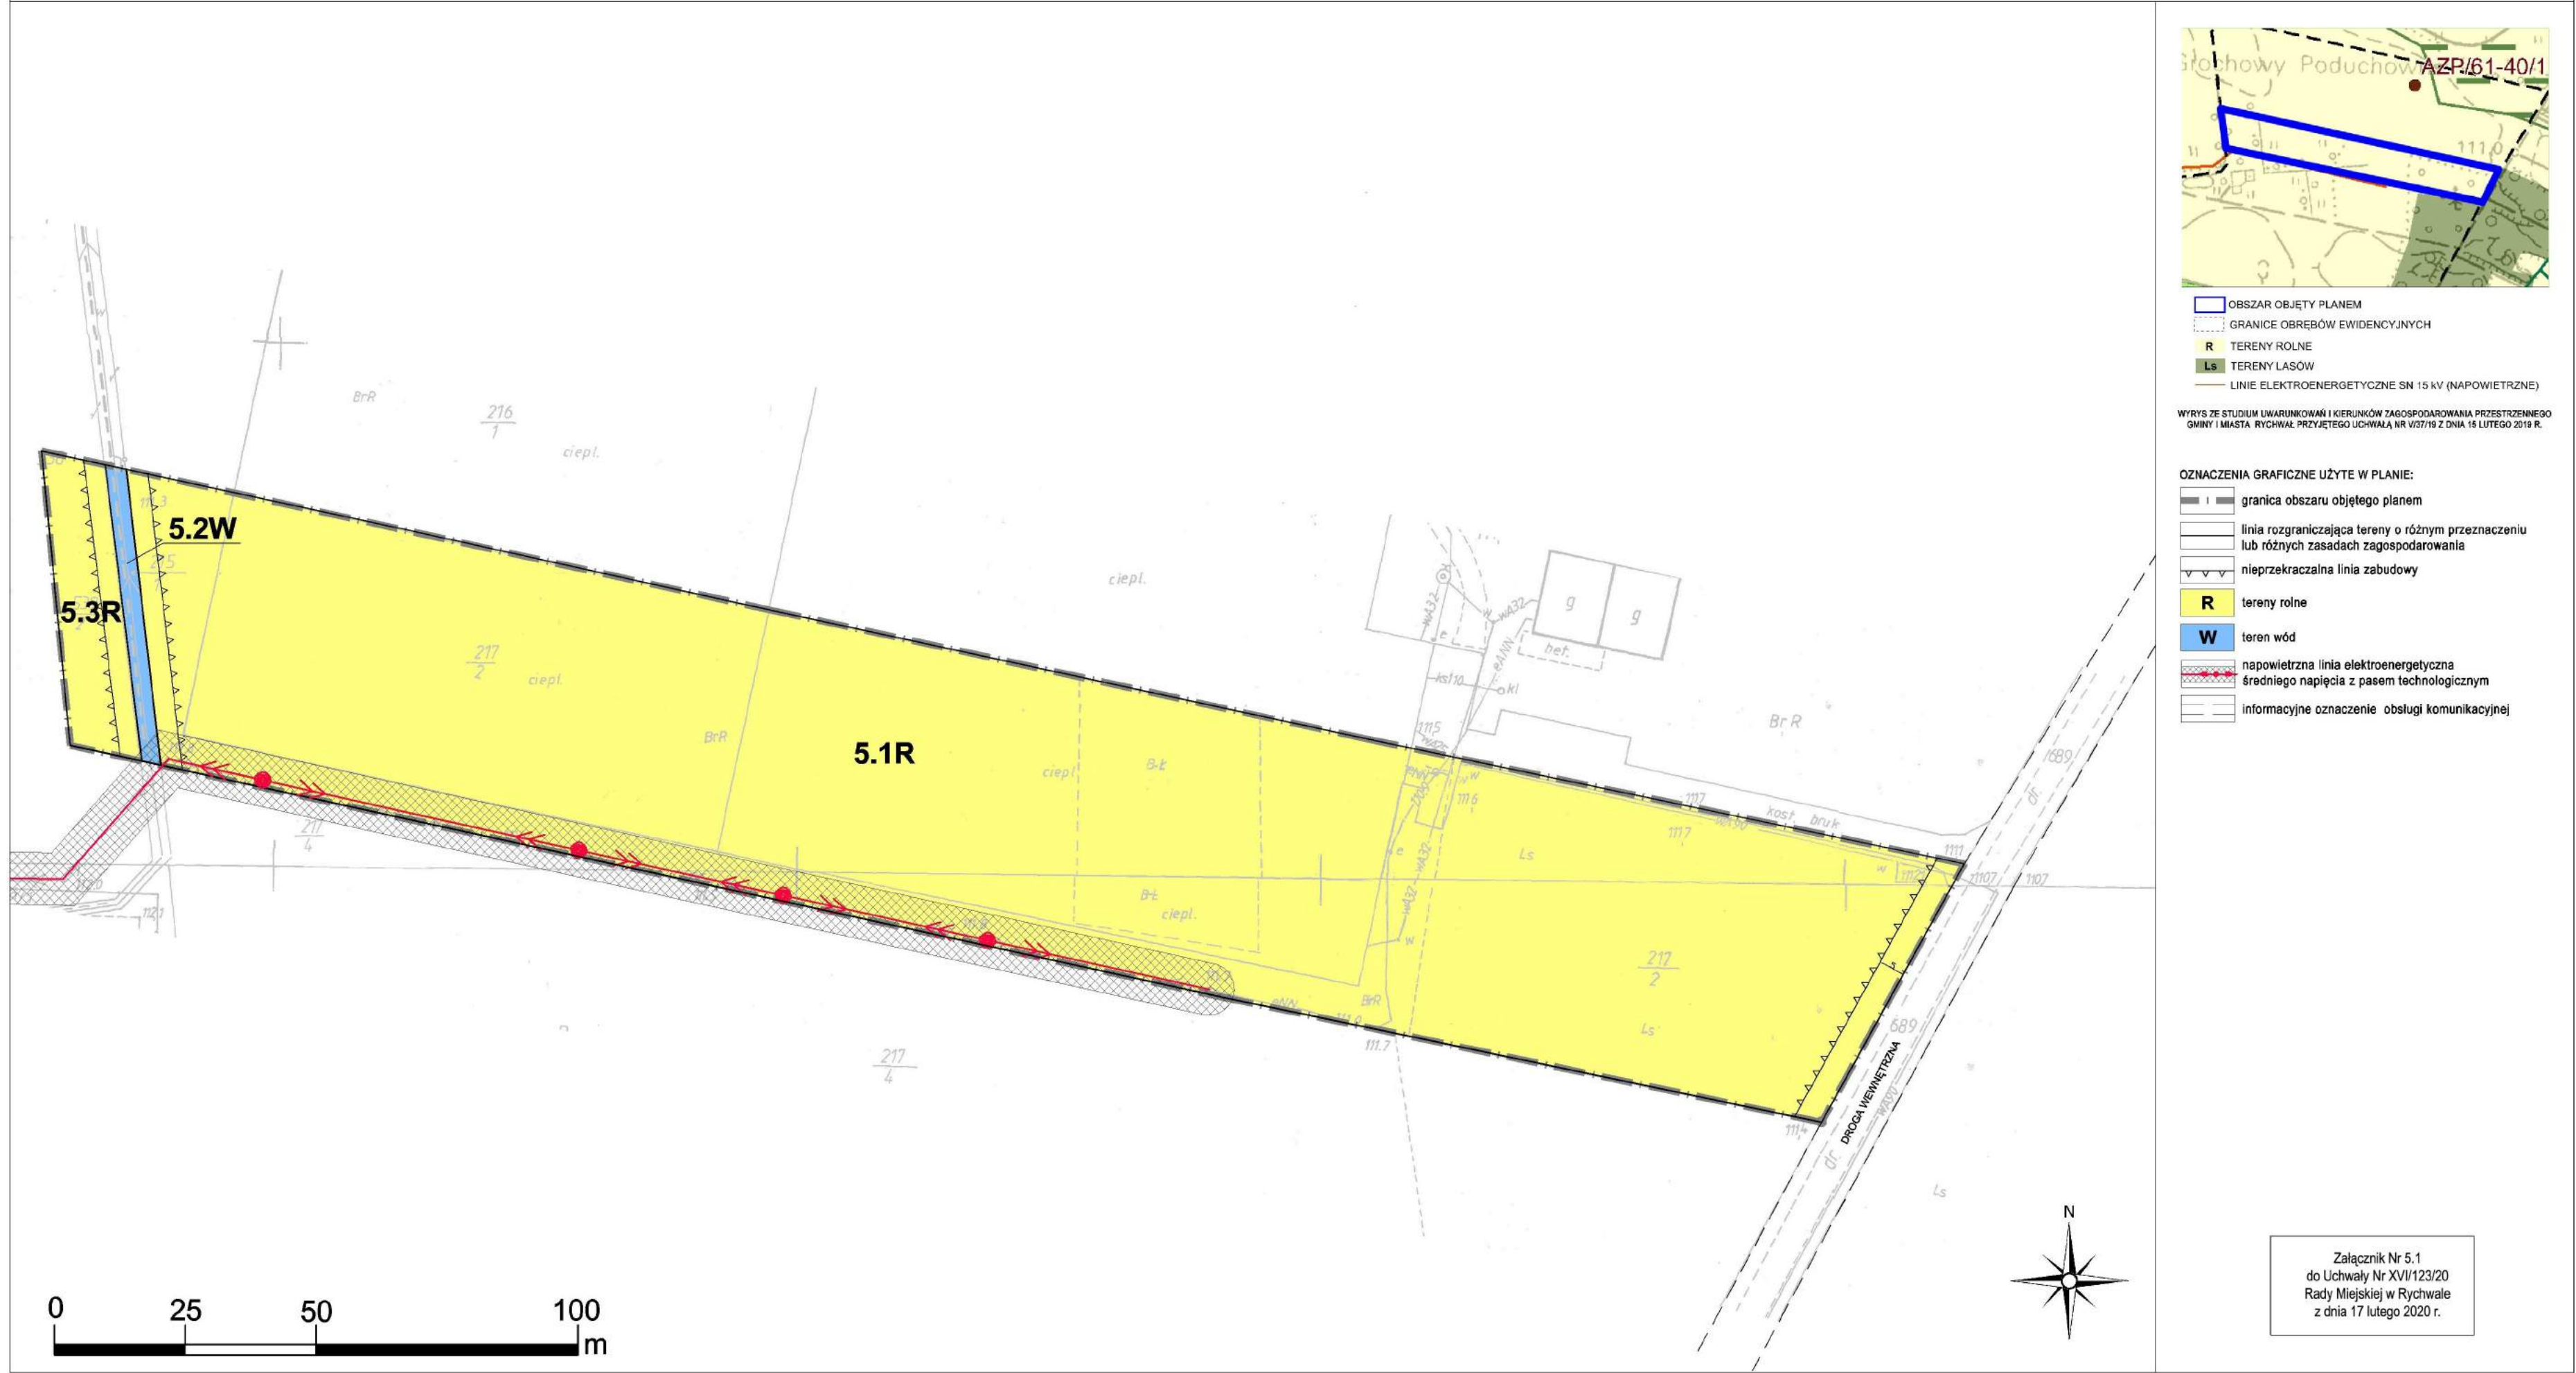

- OBSZAR OBJĘTY PLANEM
--- GRANICE OBRĘBÓW EWIDENCYJNYCH
R TERENY ROLNE
Ls TERENY LASÓW
— LINIE ELEKTROENERGETYCZNE SN 15 kV (NAPOWIETRZNE)

WYRYS ZE STUDIUM UWARUNKOWAŃ I KIERUNKÓW ZAGOSPODAROWANIA PRZESTRZENNEGO GMINY I MIASTA RYCHWAŁ PRZYJĘTY UCHWAŁĄ NR V/37/19 Z DNIA 15 LUTEGO 2019 R.

- OZNACZENIA GRAFICZNE UŻYTE W PLANIE:
- granica obszaru objętego planem
 - linia rozgraniczająca tereny o różnym przeznaczeniu lub różnych zasadach zagospodarowania
 - nieprzekraczalna linia zabudowy
 - R** tereny rolne
 - W** teren wód
 - napowietrzna linia elektroenergetyczna średniego napięcia z pasem technologicznym
 - informacyjne oznaczenie obsługi komunikacyjnej


Załącznik Nr 5.1
do Uchwały Nr XVI/123/20
Rady Miejskiej w Rychnale
z dnia 17 lutego 2020 r.



ZMIANA MIEJSCOWEGO PLANU ZAGOSPODAROWANIA PRZESTRZENNEGO GMINY I MIASTA RYCHWAŁ - ETAP XV

OBRĘB ŻŁOTKOWY

SKALA 1:1000

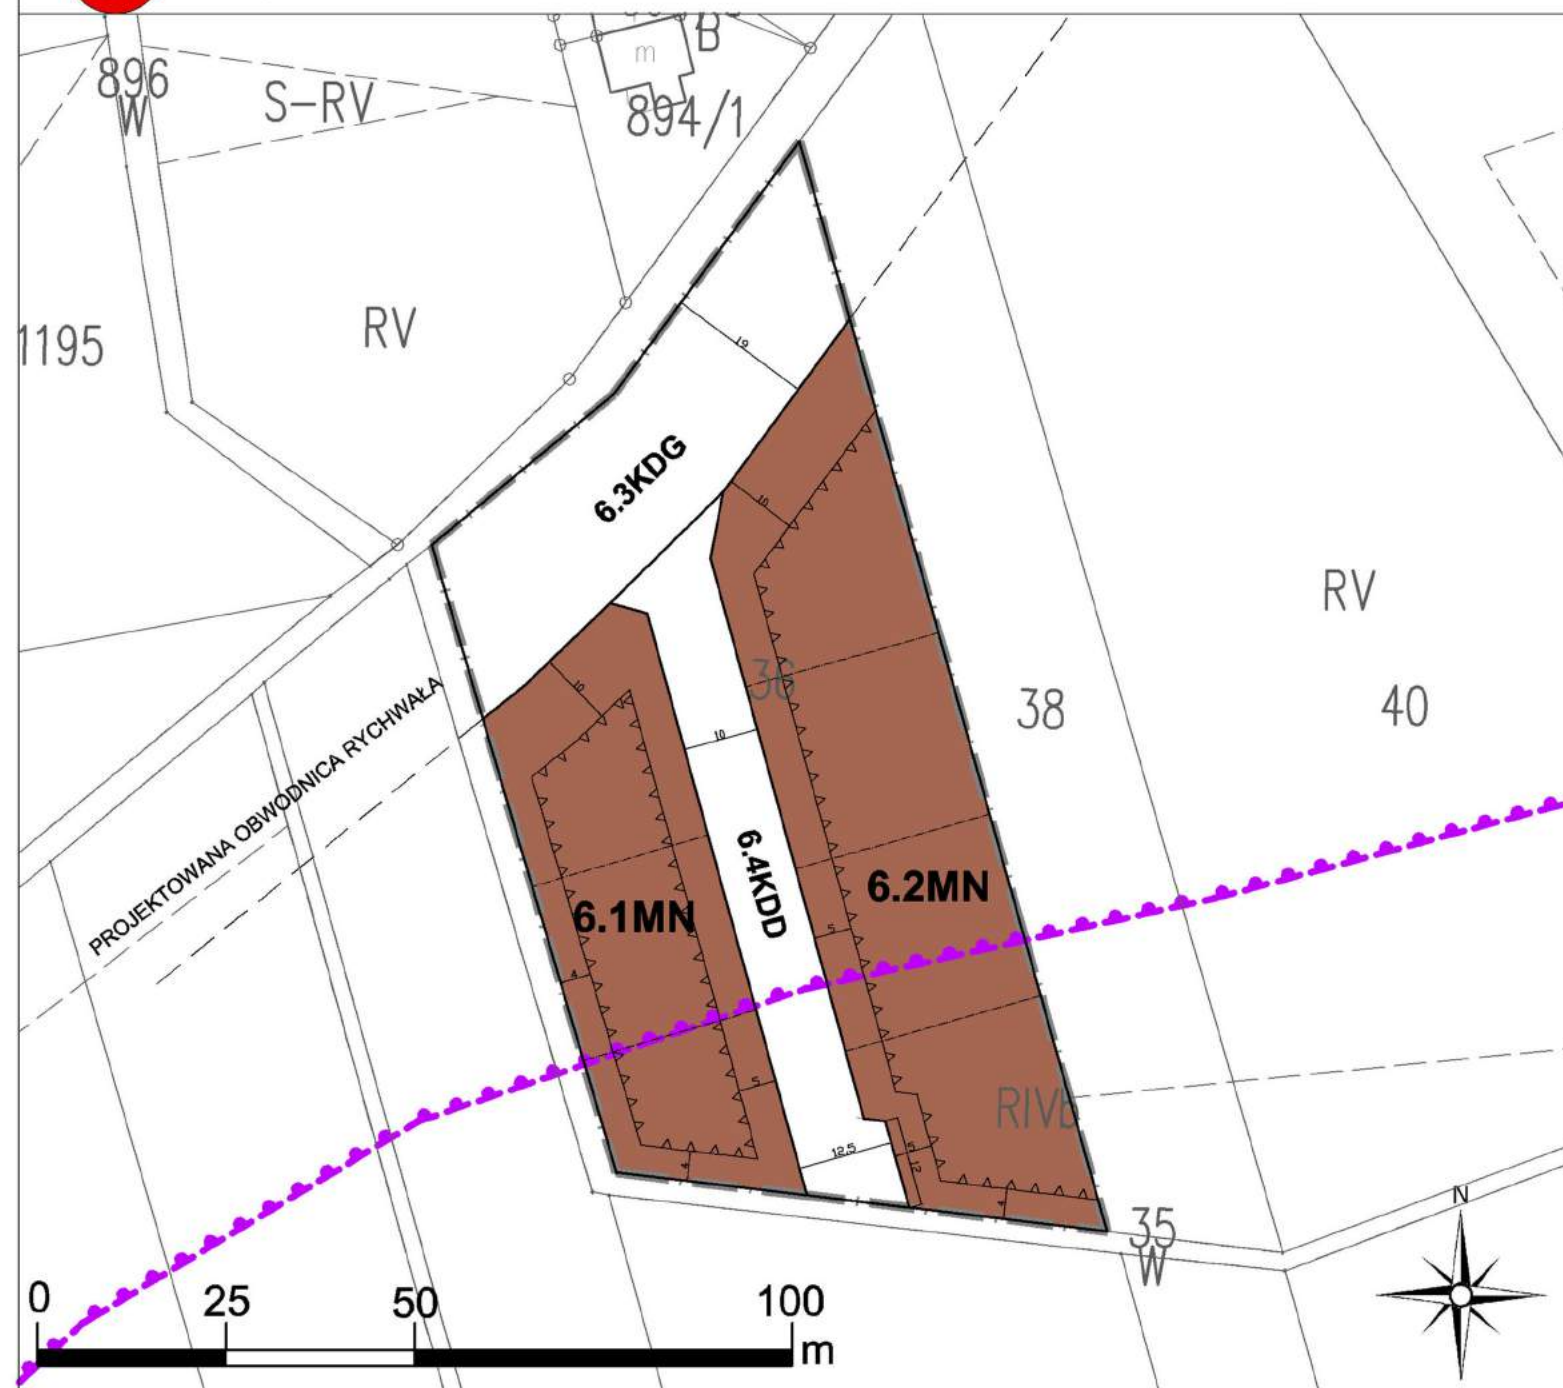

- OBSZAR OBJĘTY PLANEM
- GRANICA MIASTA RYCHWAŁ
- MN TERENY ZABUDOWY MIESZKANIOWEJ JEDNORODZINNEJ
- RM TERENY O WIODĄCEJ FUNKCJI ZABUDOWY ZAGRODOWEJ
- R TERENY ROLNE
- DROGI PUBLICZNE KLASY ZBIORCZEJ/LOKALNEJ
- - - PROJEKTOWANA OBWODNICA RYCHWAŁA
- LINIE ELEKTROENERGETYCZNE SN 15 kV (NAPOWIETRZNE)
- UDOKUMENTOWANE ZŁOŻA WĘGLA BRUNATNEGO

WYRYS ZE STUDIUM UWARUNKOWAŃ I KIERUNKÓW ZAGOSPODAROWANIA PRZESTRZENNEGO GMINY I MIASTA RYCHWAŁ PRZYJĘTEGO UCHWAŁĄ NR V/37/19 Z DNIA 15 LUTEGO 2019 R.

OZNACZENIA GRAFICZNE UŻYTE W PLANIE:

- granica obszaru objętego planem
- linia rozgraniczająca tereny o różnym przeznaczeniu lub różnych zasadach zagospodarowania
- nieprzekraczalna linia zabudowy
- MN tereny zabudowy mieszkaniowej jednorodzinnej
- KDG teren drogi publicznej klasy głównej
- KDD teren drogi publicznej klasy dojazdowej
- granica złoża węgla brunatnego WB16755 "Grochowy - Siąszyce"
- proponowany podział na działki budowlane
- informacyjne oznaczenie obsługi komunikacyjnej
- zwirowane odległości mierzone w metrach

Załącznik Nr 6.1
do Uchwały Nr XVII/123/20
Rady Miejskiej w Rychnowie
z dnia 17 lutego 2020 r.



ZMIANA MIEJSCOWEGO PLANU ZAGOSPODAROWANIA PRZESTRZENNEGO GMINY I MIASTA RYCHWAŁ - ETAP XV
OBRĘB ŻŁOTKOWY

SKALA 1:1000



- OBZAR OBJEKTU PLANEM
GRANICA MIASTA RYCHWAŁ
MN TERENY ZABUDOWY MIESZKANIOWEJ JEDNORODZINNEJ
RM TERENY O WIODĄCEJ FUNKCJI ZABUDOWY ZAGRODOWEJ
PU TERENY ZABUDOWY PRODUKCYJNO-USŁUGOWEJ
R TERENY ROLNE
W TERENY WÓD POWIERZCHNIOWYCH
DROGI PUBLICZNE KLASY ZBIORCZEJ/LOKALNEJ
PROJEKTOWANA OBWODNICA RYCHWAŁA
UDOKUMENTOWANE ZŁOŻA WĘGLA BRUNATNEGO

WYRYS ZE STUDIUM UWARUNKOWAŃ I KIERUNKÓW ZAGOSPODAROWANIA PRZESTRZENNEGO GMINY I MIASTA RYCHWAŁ PRZYJĘTEGO UCHWAŁĄ NR V/37/19 Z DNIA 15 LUTEGO 2019 R.

- OZNACZENIA GRAFICZNE UŻYTE W PLANIE:
granicę obszaru objętego planem
linia rozgraniczająca tereny o różnym przeznaczeniu lub różnych zasadach zagospodarowania
nieprzekraczalna linia zabudowy
MN tereny zabudowy mieszkaniowej jednorodzinnej
RM teren zabudowy zagrodowej
R teren rolny
ZN teren zieleni naturalnej
W teren wód
KDG teren drogi publicznej klasy głównej
KDW teren drogi wewnętrznej
proponowany podział na działki budowlane
Informacyjne oznaczenie obsługi komunikacyjnej
zwymiarowane odległości mierzone w metrach

cały obszar objęty planem znajduje się w granicach złoża węgla brunatnego WB16755 "Grochowy - Siąszyce"


Załącznik Nr 6.2
do Uchwały Nr XVI/123/20
Rady Miejskiej w Rychnowie
z dnia 17 lutego 2020 r.



ZMIANA MIEJSCOWEGO PLANU ZAGOSPODAROWANIA PRZESTRZENNEGO GMINY I MIASTA RYCHWAŁ - ETAP XV

OBRĘB JAROSZEWICE RYCHWAŃSKIE

SKALA 1:1000

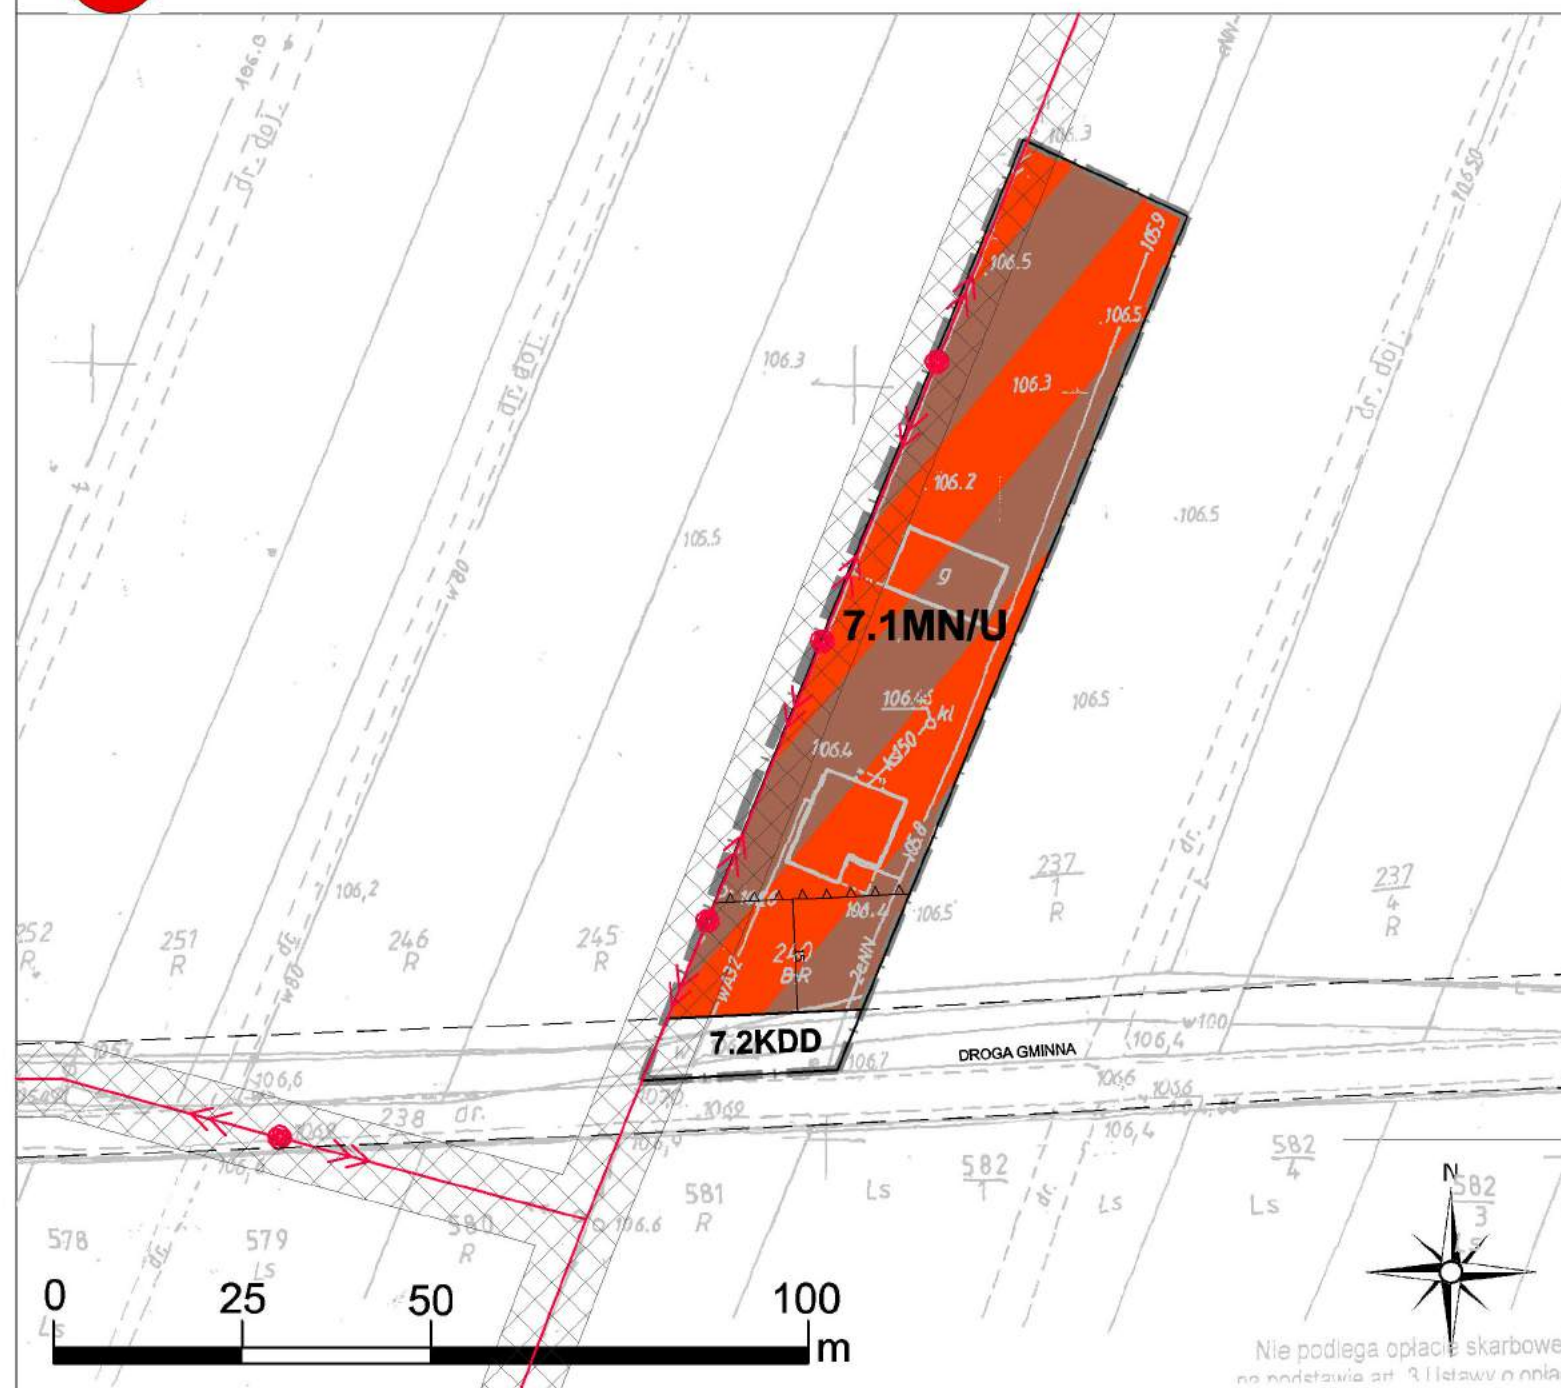


- OBSZAR OBJĘTY PLANEM**
- MN** TERENY ZABUDOWY MIESZKANIOWEJ JEDNORODZINNEJ
- MNU** TERENY ZABUDOWY MIESZKANIOWEJ JEDNORODZINNEJ I USŁUGOWEJ
- R** TERENY ROLNE
- Ls** TERENY LASÓW
- W** TERENY WÓD POWIERZCHNIOWYCH
- DROGI PUBLICZNE KLASY ZBIORCZEJ/LOKALNEJ
- LINIE ELEKTROENERGETYCZNE SN 15 KV (NAPOWIETRZNE)

WYRYS ZE STUDIUM UWARUNKOWAŃ I KIERUNKÓW ZAGOSPODAROWANIA PRZESTRZENNEGO GMINY I MIASTA RYCHWAŁ PRZYJĘTEGO UCHWAŁĄ NR VI/37/19 Z DNIA 15 LUTEGO 2019 R.

OZNACZENIA GRAFICZNE UŻYTE W PLANIE:

- granica obszaru objętego planem
- linia rozgraniczająca tereny o różnym przeznaczeniu lub różnych zasadach zagospodarowania
- nieprzekraczalna linia zabudowy
- MNU** teren zabudowy mieszkaniowej jednorodzinnej z dopuszczeniem zabudowy usługowej
- KDD** teren drogi publicznej klasy dojazdowej
- napowietrzne linie elektroenergetyczne średniego napięcia z pasami technologicznymi
- informacyjne oznaczenie obsługi komunikacyjnej
- zmierzowane odległości mierzone w metrach

Załącznik Nr 7.1
do Uchwały Nr XVI/123/20
Rady Miejskiej w Rychnowie
z dnia 17 lutego 2020 r.

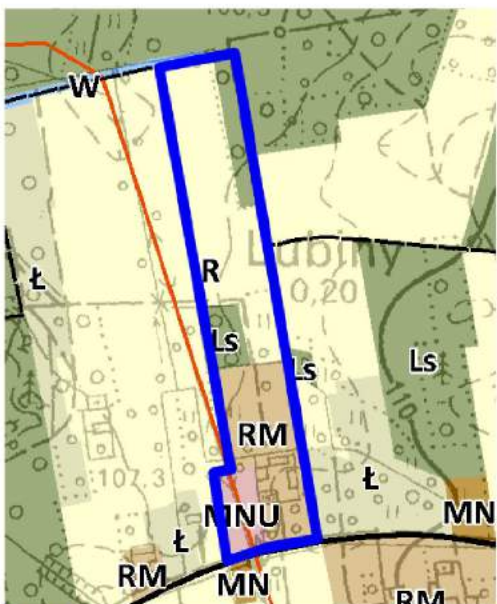


- OBZAR OBJEY PLANEM
- GRANICE OBRĘBOW EWDYCYJNYCH
- MN TERENY ZABUDOWY MIESZKANIOWEJ JEDNORODZINNEJ
- MNU TERENY ZABUDOWY MIESZKANIOWEJ JEDNORODZINNEJ I USŁUGOWEJ
- RM TERENY O WODĄCEJ FUNKCJI ZABUDOWY ZAGRODOWEJ
- R TERENY ROLNE
- L TERENY ŁAK, PASTWISK I NIUZYTKÓW
- Ls TERENY LASÓW
- W TERENY WÓD POWIERZCHNIOWYCH
- ROGI PUBLICZNE KLASY LOKALNEJ/DOJAZDOWEJ
- LINE ELEKTROENERGETYCZNE SN 15 kV (NAPOWIERTRZNE)



WYRYS ZE STUDIUM UWARUNKOWA I KIERUNKÓW ZAGOSPODAROWANIA PRZESTRZENNEGO GMINY I MIASTA RYCHNÓW PRZYJĘTO LICHWAŁ NR V/37/19 Z DNIA 15 LUTEGO 2019 R.

OZNACZENIA GRAFICZNE UŻYTE W PLANIE:

- granica obszaru objętego planem
- linia rozgraniczająca tereny o różnym przeznaczeniu lub różnych zasadach zagospodarowania
- nieprzekraczalna linia zabudowy
- MN/U teren zabudowy mieszkaniowej jednorodzinnej z dopuszczeniem zabudowy usługowej
- RM teren zabudowy zagrodowej
- R teren rolny
- ZL tereny lasów
- KDL teren drogi publicznej klasy lokalnej
- napowietrzna linia elektroenergetyczna średniego napięcia z pasem technologicznym
- informacyjne oznaczenie obsługi komunikacyjnej
- zwymerowane odległości mierzone w metrach

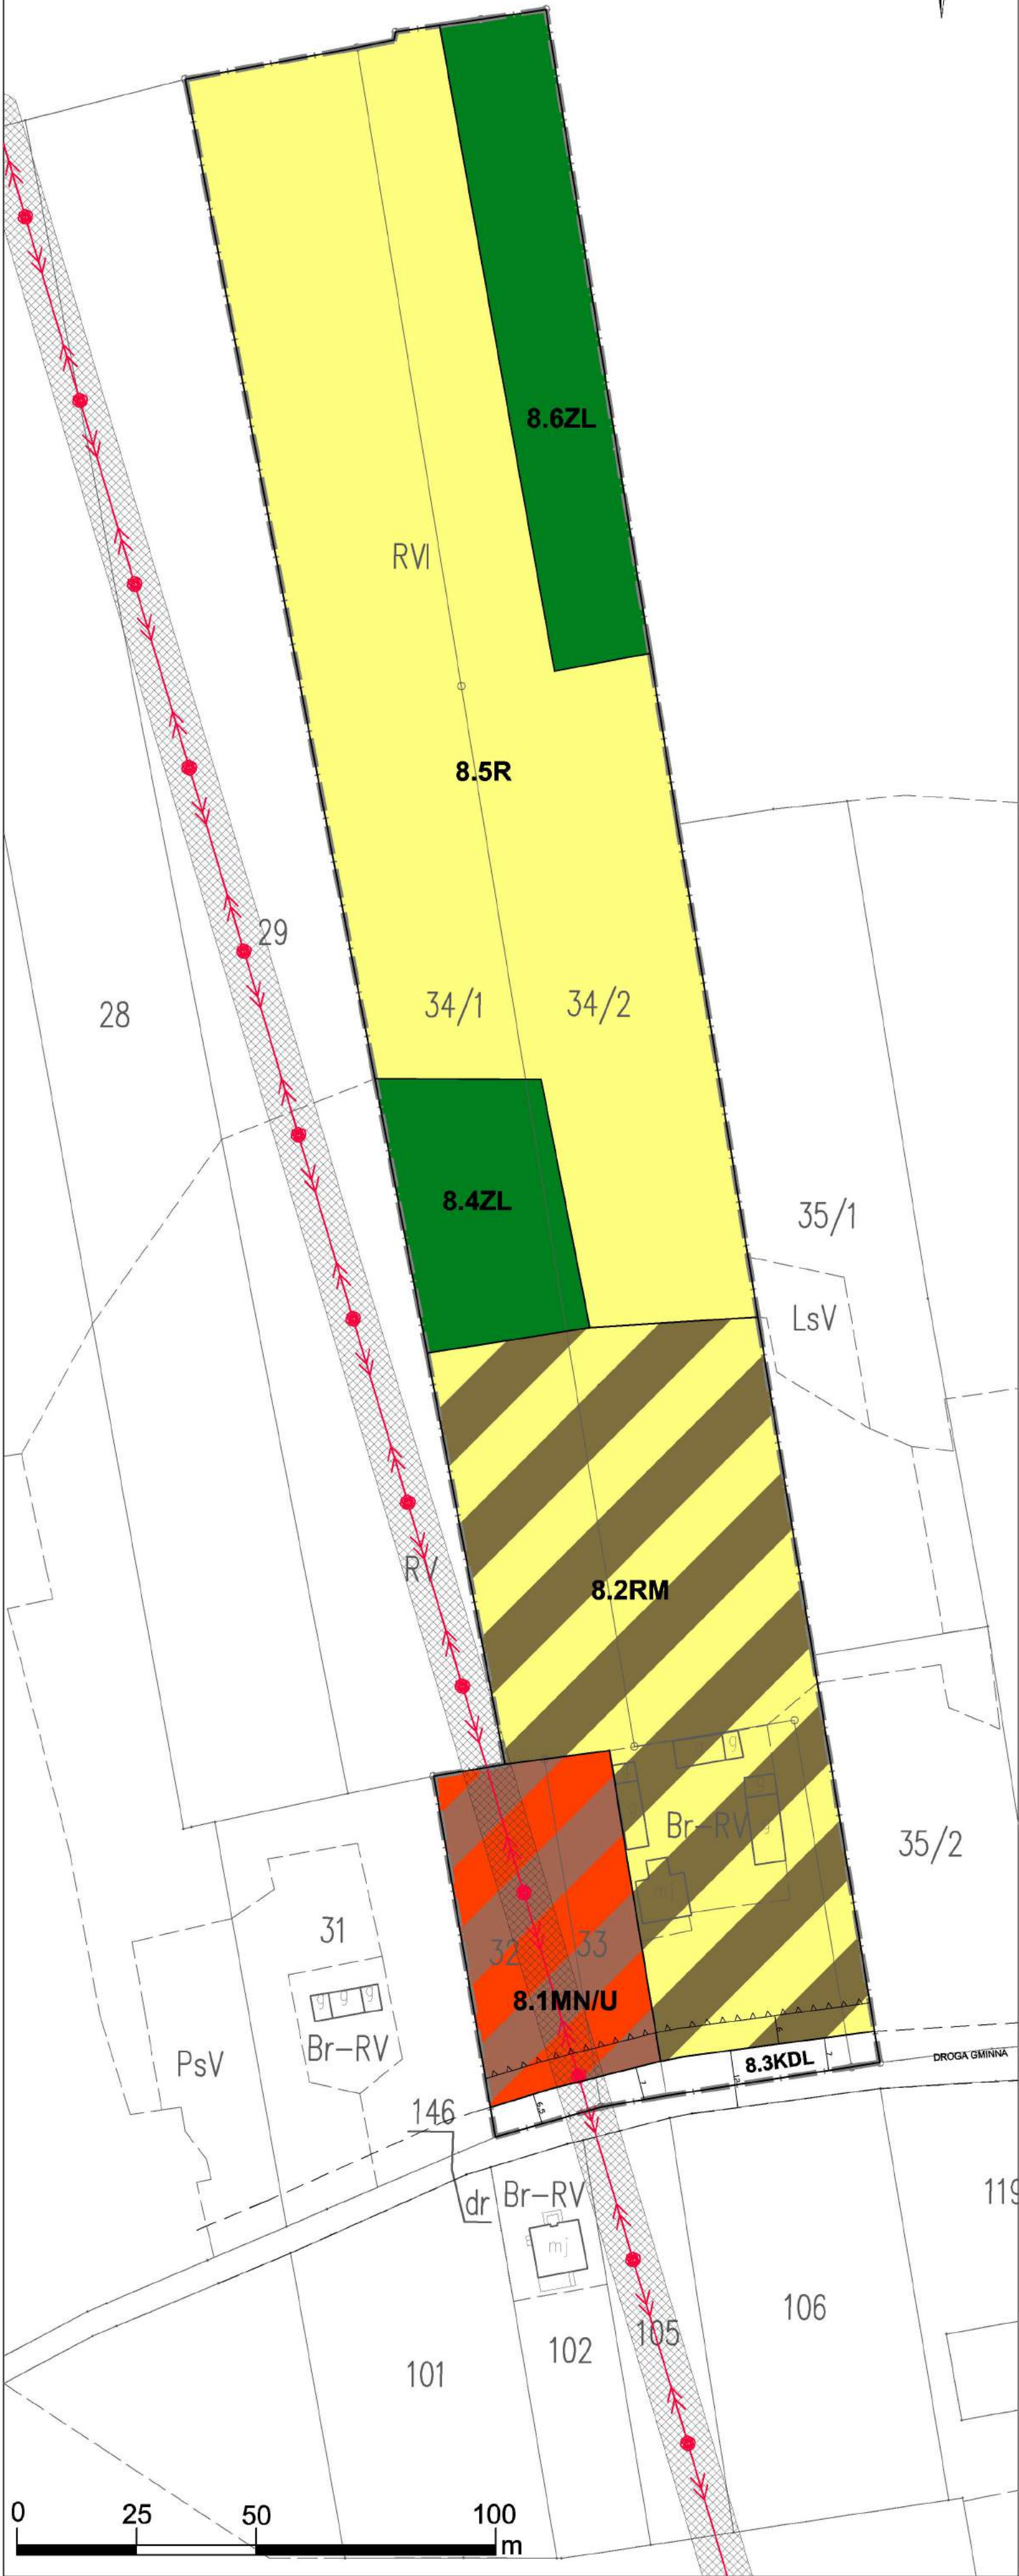

Załącznik Nr 8.1
do Uchwały Nr XVI/123/20
Rady Miejskiej w Rychnowie
z dnia 17 lutego 2020 r.

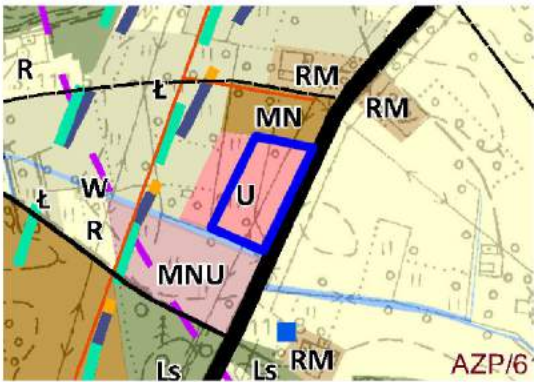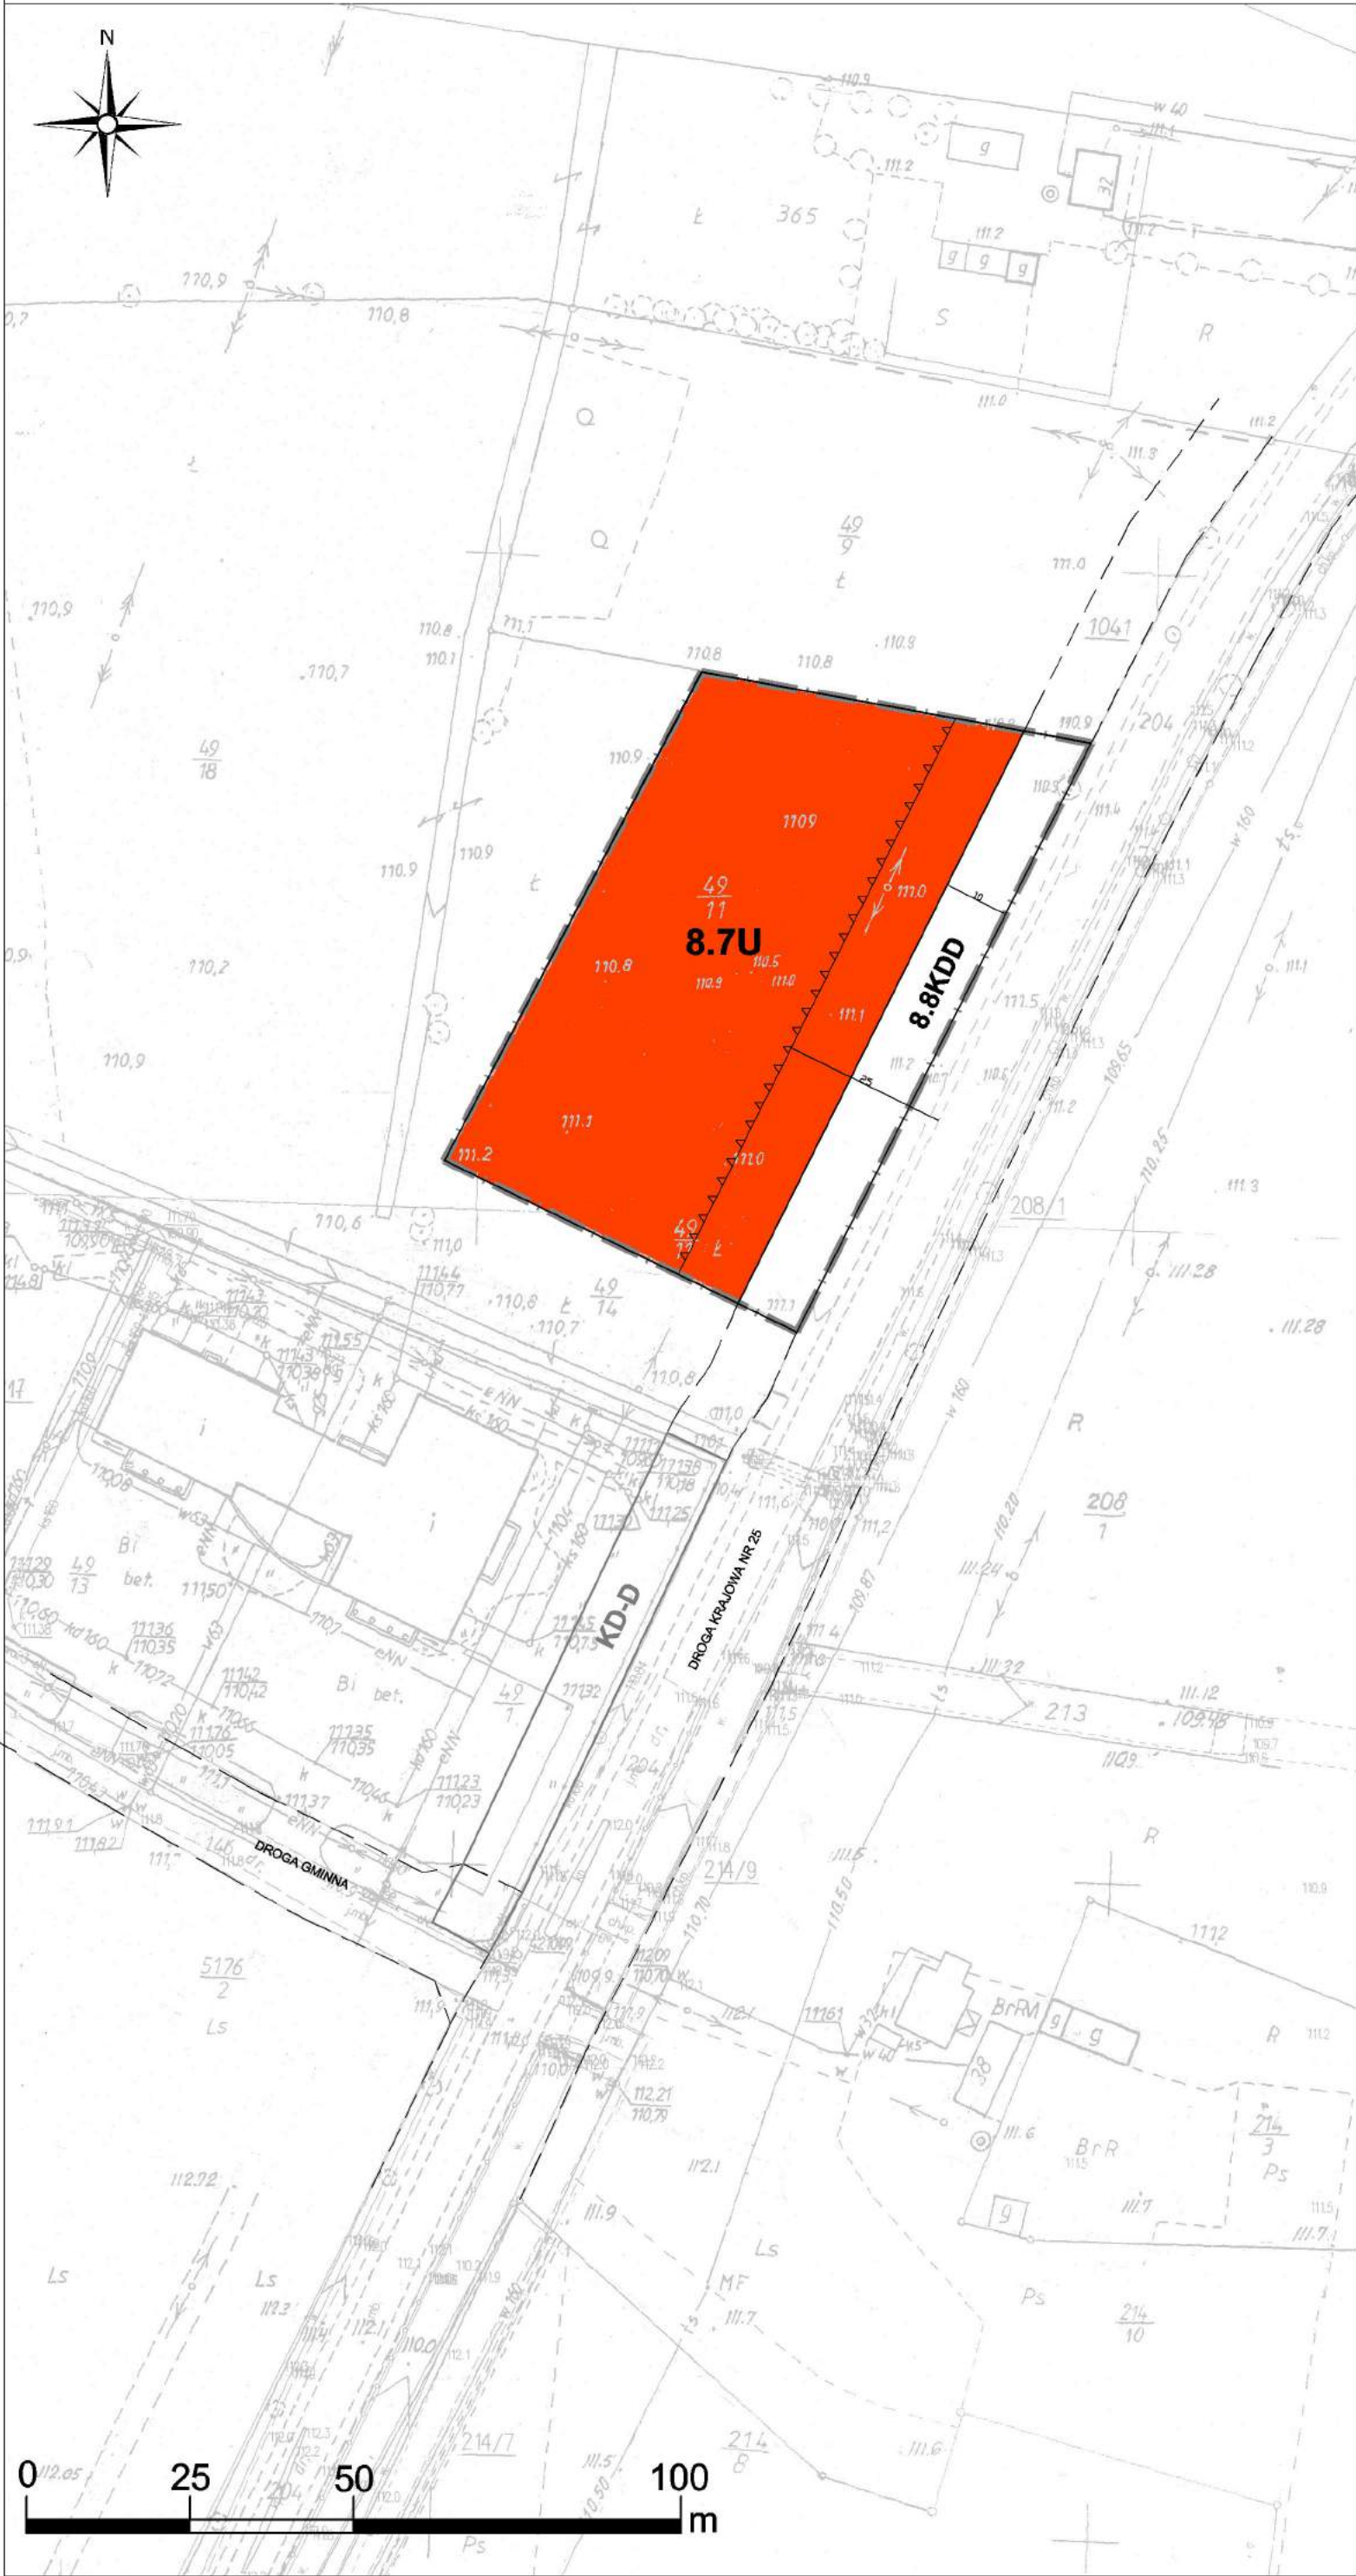

- OBZAR OBJEY PLANEM
- MN TERENY ZABUDOWY MIESZKANIOWEJ JEDNORODZINNEJ
 - MNU TERENY ZABUDOWY MIESZKANIOWEJ JEDNORODZINNEJ I USŁUGOWEJ
 - U TERENY ZABUDOWY USŁUGOWEJ
 - R TERENY ROLNE
 - L TERENY ŁĄK, PASTWISK I NIEUŻYTKÓW
 - W TERENY WÓD POWIERZCHNIOWYCH
 - DRGA PUBLICZNA KLASY GŁÓWNEJ RUCHU PRZYSPIESZONEGO
 - STREFA OGRANICZEŃ W REALIZACJI ZABUDOWY WYNIKAJĄCA Z PRZEPISÓW USTAWY Z DNIA 20 MAJA 2016 R. O INWESTYCJACH W ZAKRESIE ELEKTROWNI WIATROWYCH

WYRYS ZE STUDIUM UWARUNKOWAŃ I KIERUNKÓW ZAGOSPODAROWANIA PRZESTRZENNEGO GMINY I MIASTA RYCHWAŁ PRZYJĘTEGO UCHWAŁĄ NR V/37/19 Z DNIA 15 LUTEGO 2019 R.

OZNACZENIA GRAFICZNE UŻYTE W PLANIE:

- granicza obszaru objętego planem
- linia rozgraniczająca tereny o różnym przeznaczeniu lub różnych zasadach zagospodarowania
- nieprzekraczalna linia zabudowy
- U teren zabudowy usługowej
- KDD teren drogi publicznej klasy dojazdowej
- informacyjne oznaczenie obsługi komunikacyjnej
- zwymlarwane odległości mierzone w metrach
- informacyjne oznaczenie terenu drogi publicznej klasy dojazdowej na podstawie obowiązującego planu miejscowego

cały obszar objęty planem znajduje się w strefie ograniczeń w realizacji zabudowy wynikającej z przepisów ustawy z dnia 20 maja 2016 r. o inwestycjach w zakresie elektrowni wiatrowych


Załącznik Nr 8.2
do Uchwały Nr XVI/123/20
Rady Miejskiej w Rychwał
z dnia 17 lutego 2020 r.



ZMIANA MIEJSCOWEGO PLANU ZAGOSPODAROWANIA PRZESTRZENNEGO GMINY I MIASTA RYCHNÓW - ETAP XV

OBRĘB KUCHARY BOROWE

SKALA 1:1000

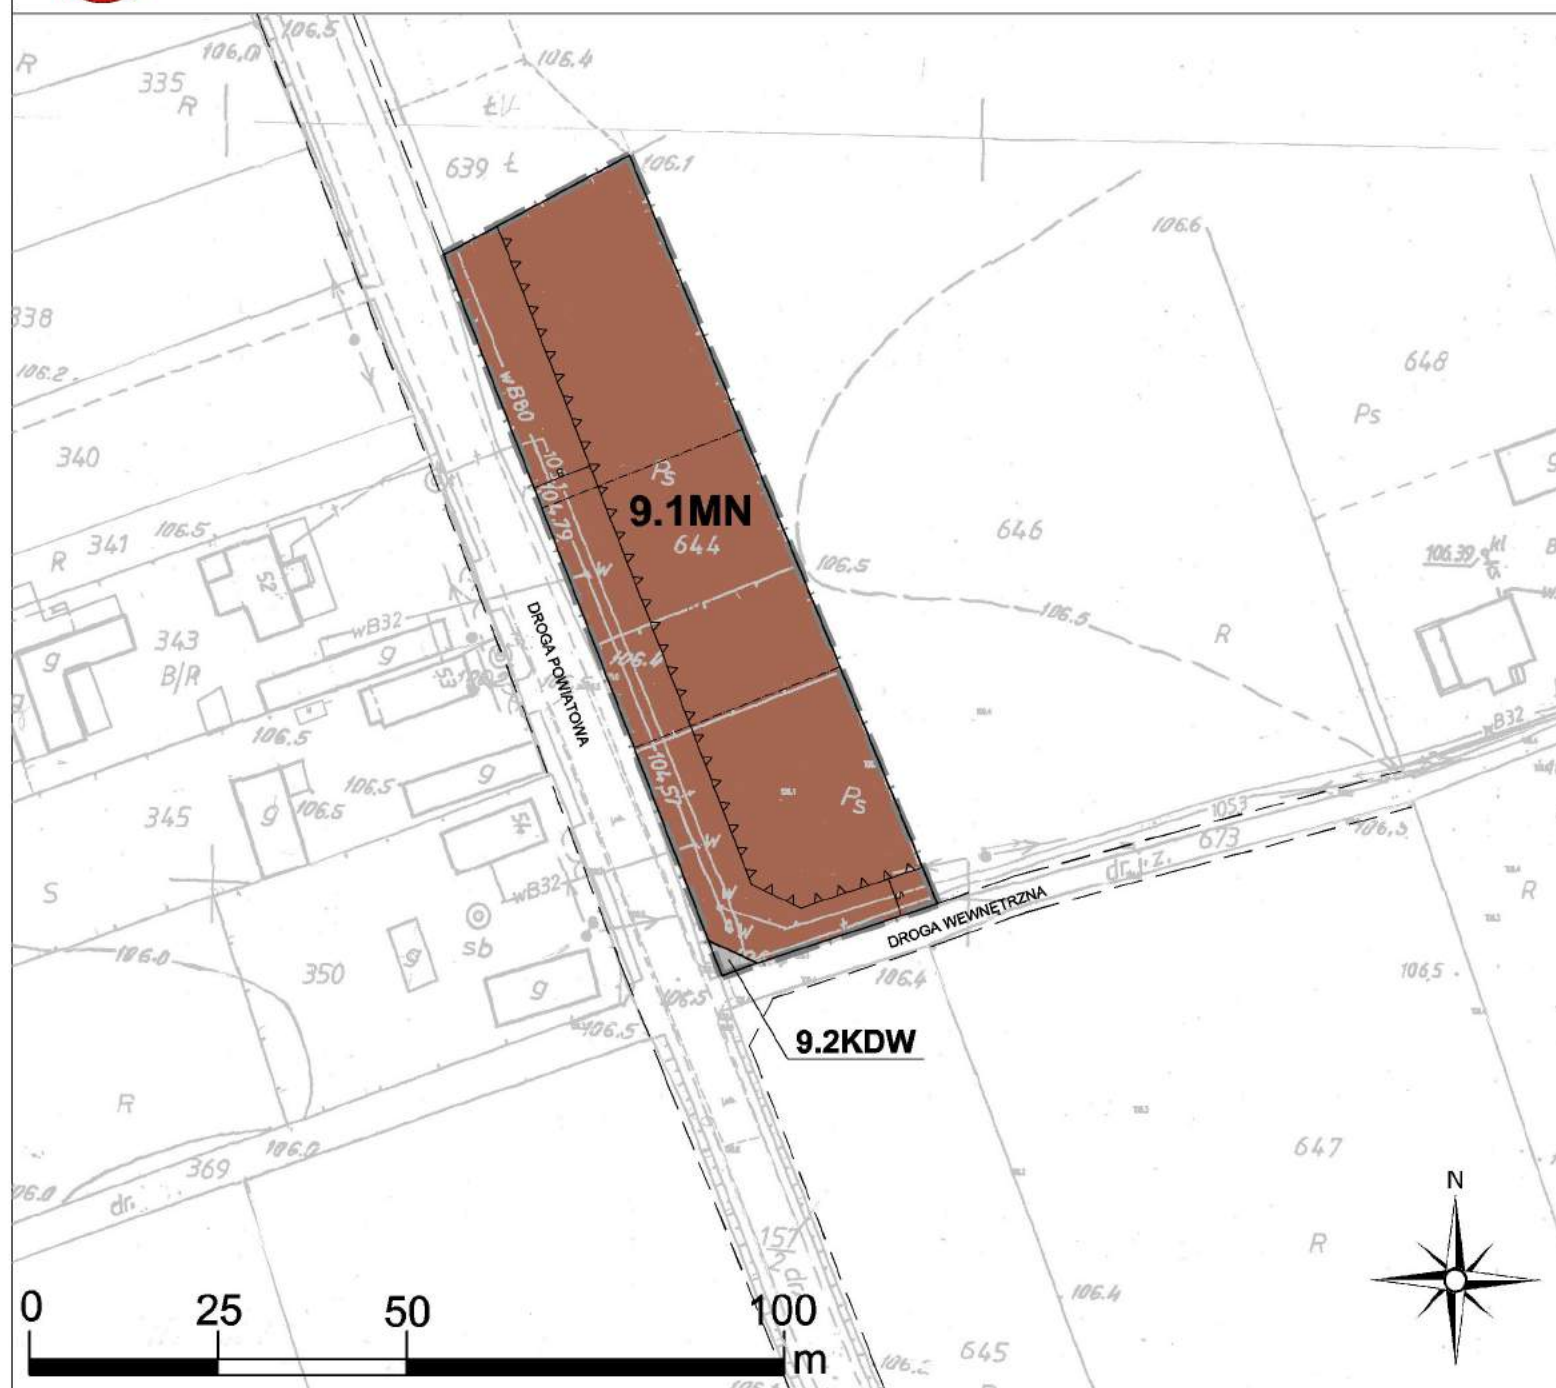

- OBZAR OBJĘTY PLANEM
- MN TERENY ZABUDOWY MIESZKANIOWEJ JEDNORODZINNEJ
- RM TERENY O WIODĄCEJ FUNKCJI ZABUDOWY ZAGRODOWEJ
- U TERENY ZABUDOWY USŁUGOWEJ
- R TERENY ROLNE
- DROGI PUBLICZNE KLASY ZBIORCZEJ/LOKALNEJ

WYRYS ZE STUDIUM UWARUNKÓW I KIERUNKÓW ZAGOSPODAROWANIA PRZESTRZENNEGO GMINY I MIASTA RYCHNÓW PRZYJĘTEGO UCHWAŁĄ NR V/37/19 Z DNIA 15 LUTEGO 2019 R.

OZNACZENIA GRAFICZNE UŻYTE W PLANIE:

- granica obszaru objętego planem
- linia rozgraniczająca tereny o różnym przeznaczeniu lub różnych zasadach zagospodarowania
- nieprzekraczalna linia zabudowy
- MN teren zabudowy mieszkaniowej jednorodzinnej
- KDW teren drogi wewnętrznej
- proponowany podział na działki budowlane
- informacyjne oznaczenie obsługi komunikacyjnej
- 10
- zwymerowane odległości mierzone w metrach

Załącznik Nr 9.1
do Uchwały Nr XVI/123/20
Rady Miejskiej w Rychnowie
z dnia 17 lutego 2020 r.



ZMIANA MIEJSCOWEGO PLANU ZAGOSPODAROWANIA PRZESTRZENNEGO GMINY I MIASTA RYCHWAŁ - ETAP XV KUCHARY BOROWE

SKALA 1:1000



- LEGENDA:
- OBZAR OBJĘTY PLANEM
 - GRANICE OBRĘBÓW EWIDENCYJNYCH
 - MN TERENY ZABUDOWY MIESZKANIOWEJ JEDNORODZINNEJ
 - R TERENY ROLNE
 - W TERENY WÓD POWIERZCHNIOWYCH
 - DROGI PUBLICZNE KLASY LOKALNEJ/DOJAZDOWEJ
 - GLEBY III KLASY BONITACYJNEJ

WYRYS ZE STUDIUM UWARUNKOWAŃ I KIERUNKÓW ZAGOSPODAROWANIA PRZESTRZENNEGO GMINY I MIASTA RYCHWAŁ PRZYJĘTEGO UCHWAŁĄ NR V/37/19 Z DNIA 15 LUTEGO 2019 R.

- OZNACZENIA GRAFICZNE UŻYTE W PLANIE:
- granicę obszaru objętego planem
 - linia rozgraniczająca tereny o różnym przeznaczeniu lub różnych zasadach zagospodarowania
 - nieprzekraczalna linia zabudowy
 - MN/U teren zabudowy mieszkaniowej jednorodzinnej z dopuszczeniem zabudowy usługowej
 - RM teren zabudowy zagrodowej
 - R teren rolny
 - KDW teren drogi wewnętrznej
 - informacyjne oznaczenie obsługi komunikacyjnej
 - zwymerowane odległości mierzone w metrach

cały obszar objęty planem znajduje się w strefie ograniczeń w realizacji zabudowy wynikającej z przepisów ustawy z dnia 20 maja 2016 r. o inwestycjach w zakresie elektrowni wiatrowych


Załącznik Nr 9.2
do Uchwały Nr XVI/123/20
Rady Miejskiej w Rychwał
z dnia 17 lutego 2020 r.



ZMIANA MIEJSCOWEGO PLANU ZAGOSPODAROWANIA PRZESTRZENNEGO GMINY I MIASTA RYCHNÓW - ETAP XV

OBRĘB KUCHARY BOROWE

SKALA 1:1000

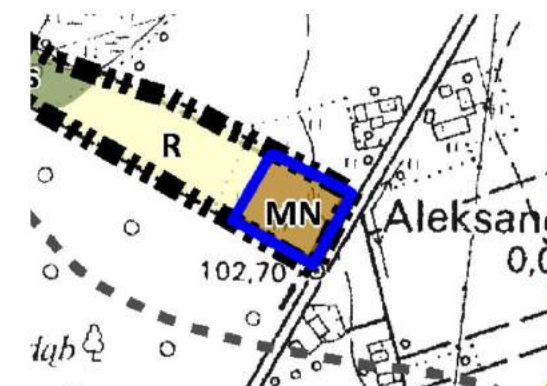

- OBSZAR OBJĘTY PLANEM
- GRANICA GMINY RYCHNÓW
- MN TERENY ZABUDOWY MIESZKANIOWEJ JEDNORODZINNEJ
- R TERENY ROLNE

WYRYS ZE STUDIUM UWARUNKOWAŃ I KIERUNKÓW ZAGOSPODAROWANIA PRZESTRZENNEGO GMINY I MIASTA RYCHNÓW PRZYJĘTEGO UCHWAŁĄ NR V/37/19 Z DNIA 15 LUTEGO 2019 R.

OZNACZENIA GRAFICZNE UŻYTE W PLANIE:

- granica obszaru objętego planem
- linia rozgraniczająca tereny o różnym przeznaczeniu lub różnych zasadach zagospodarowania
- nieprzekraczalna linia zabudowy
- MN tereny zabudowy mieszkaniowej jednorodzinnej
- informacyjne oznaczenie granicy administracyjnej gminy
- informacyjne oznaczenie obsługi komunikacyjnej
- zwymerowane odległości mierzone w metrach



Załącznik Nr 9.3
do Uchwały Nr XVI/123/20
Rady Miejskiej w Rychnowie
z dnia 17 lutego 2020 r.



ZMIANA MIEJSCOWEGO PLANU ZAGOSPODAROWANIA PRZESTRZENNEGO GMINY I MIASTA RYCHWAŁ - ETAP XV

OBRĘB ŚWIĘCIA

SKALA 1:1000

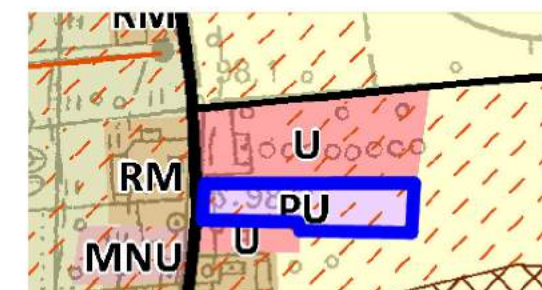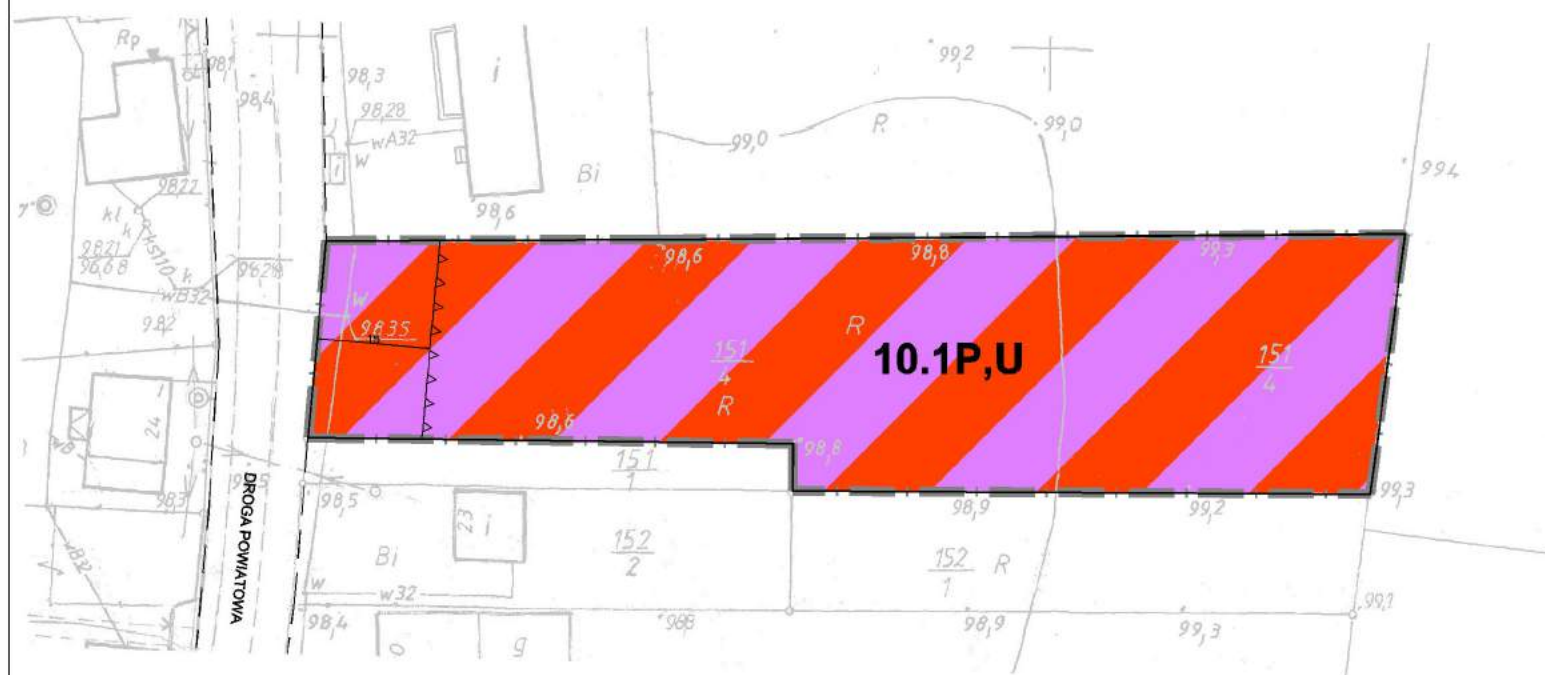

- OBSZAR OBJĘTY PLANEM
- MNU TERENY ZABUDOWY MIESZKANIOWEJ JEDNORODZINNEJ I USŁUGOWEJ
- RM TERENY O WIODĄCEJ FUNKCJI ZABUDOWY ZAGRODOWEJ
- U TERENY ZABUDOWY USŁUGOWEJ
- PU TERENY ZABUDOWY PRODUKCYJNO-USŁUGOWEJ
- R TERENY ROLNE
- DROGI PUBLICZNE KLASY ZBIORCZEJ/LOKALNEJ
- GLEBY III KLASY BONITACYJNEJ

WYRYS ZE STUDIUM UWARUNKOWAŃ I KIERUNKÓW ZAGOSPODAROWANIA PRZESTRZENNEGO GMINY I MIASTA RYCHWAŁ PRZYJĘTEGO UCHWAŁĄ NR V/37/19 Z DNIA 15 LUTEGO 2019 R.

OZNACZENIA GRAFICZNE UŻYTE W PLANIE:

- granica obszaru objętego planem
- linia rozgraniczająca tereny o różnym przeznaczeniu lub różnych zasadach zagospodarowania
- nieprzekraczalna linia zabudowy
- P,U teren zabudowy produkcyjnej i usługowej
- informacyjne oznaczenie obsługi komunikacyjnej
- 10 — wymiarowane odległości mierzone w metrach



cały obszar planu znajduje się w strefie ograniczeń w realizacji zabudowy wynikającej z przepisów ustawy z dnia 20 maja 2016 r. o inwestycjach w zakresie elektrowni wiatrowych oraz w granicach GZWP nr 151 Konin - Koło - Turek

Załącznik Nr 10.1
do Uchwały Nr XVI/123/20
Rady Miejskiej w Rychwale
z dnia 17 lutego 2020 r.



ZMIANA MIEJSCOWEGO PLANU ZAGOSPODAROWANIA PRZESTRZENNEGO GMINY I MIASTA RYCHNÓW - ETAP XV
OBREB ZOSINKI

SKALA 1:1000

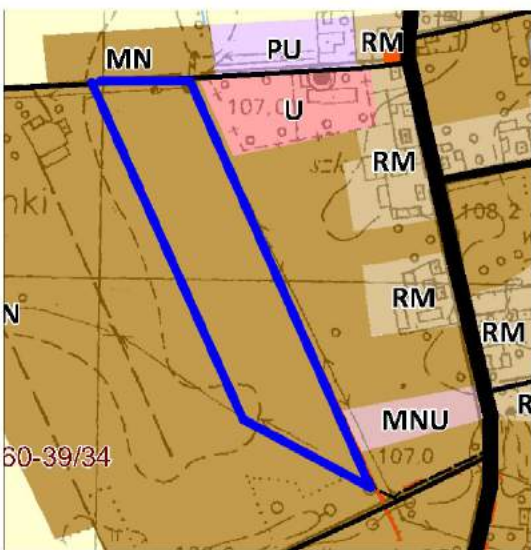
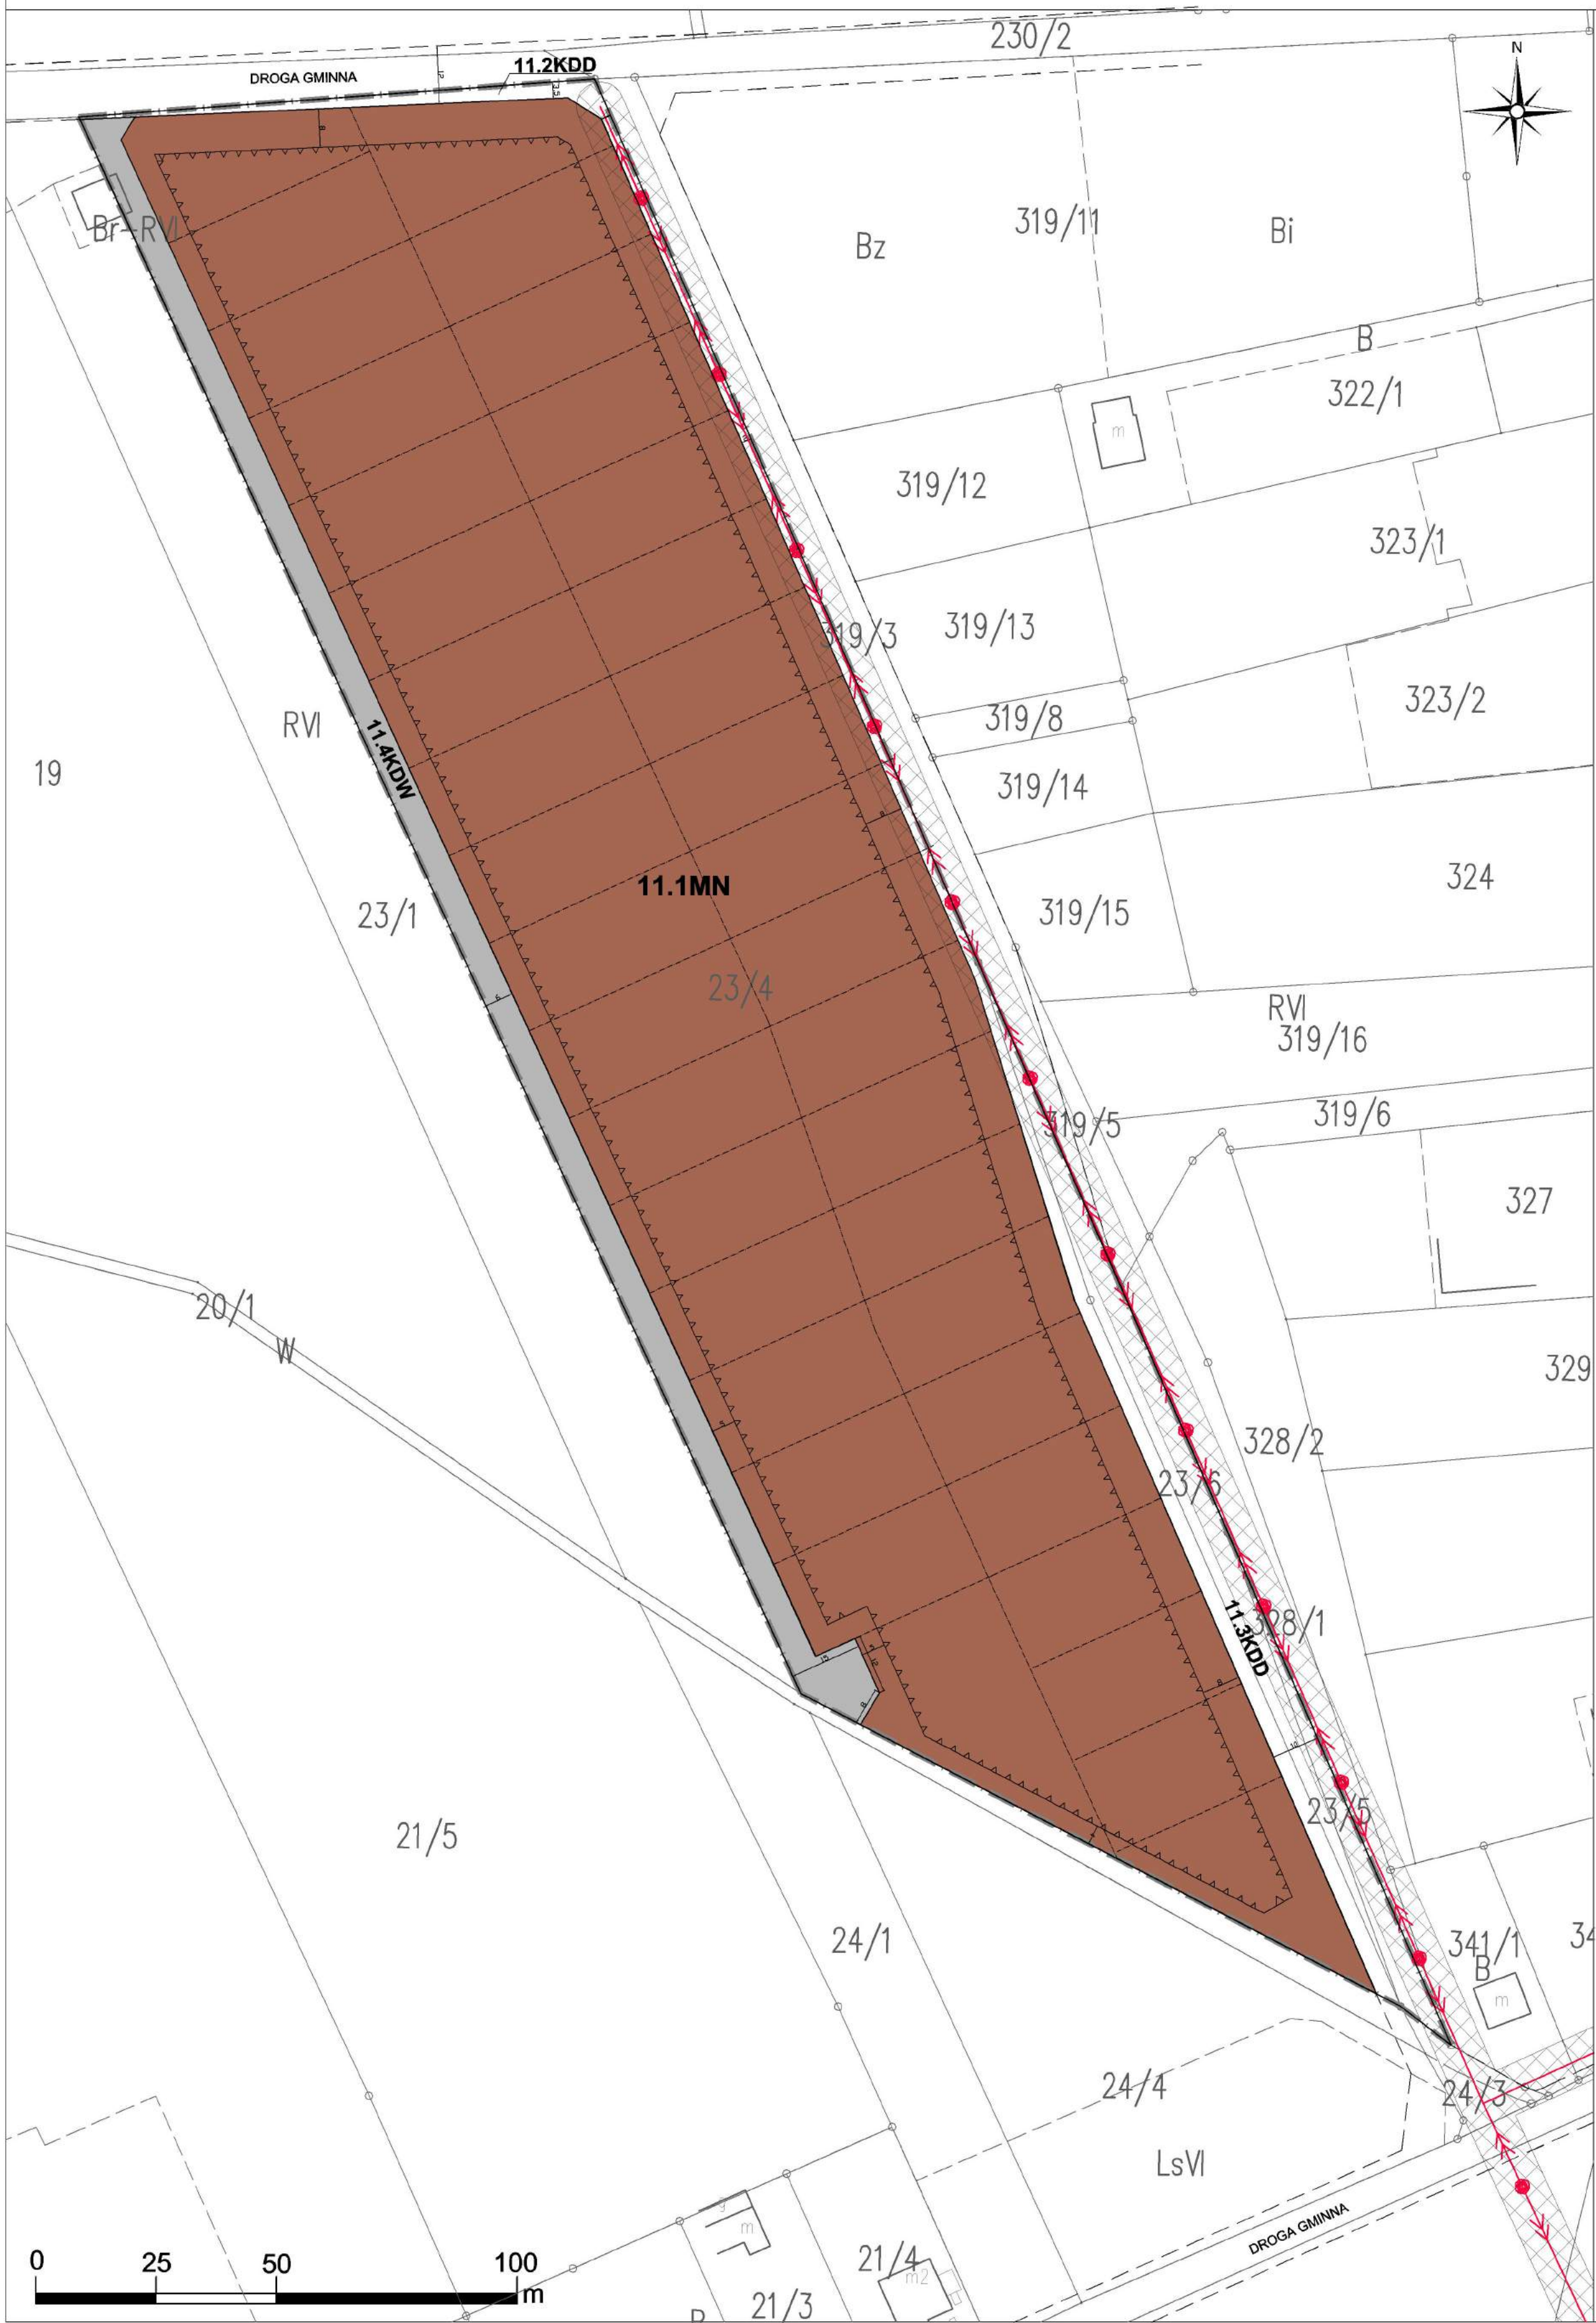


- LEGENDA:
- OBSZAR OBJĘTY PLANEM
 - GRANICE OBRĘBÓW EWIDENCYJNYCH
 - MN TERENY ZABUDOWY MIESZKANIOWEJ JEDNORODZINNEJ
 - MNU TERENY ZABUDOWY MIESZKANIOWEJ JEDNORODZINNEJ I USŁUGOWEJ
 - U TERENY ZABUDOWY USŁUGOWEJ
 - DROGI PUBLICZNE KLASY LOKALNEJ/DOJAZDOWEJ
 - LINIE ELEKTROENERGETYCZNE SN 15 kV (NAPOWIETRZNE)

WYKRS ZE STUDIUM UWARUNKOWAŃ I KIERUNKÓW ZAGOSPODAROWANIA PRZESTRZENNEGO GMINY I MIASTA RYCHNÓW PRZYJĘTOGO UCHWAŁĄ NR 107/18 Z DNIA 15 LUTEGO 2019 R.

- OZNACZENIA GRAFICZNE UŻYTE W PLANIE:
- granica obszaru objętego planem
 - linia rozgraniczająca tereny o różnym przeznaczeniu lub różnych zasadach zagospodarowania
 - nieprzekraczalna linia zabudowy
 - MN teren zabudowy mieszkaniowej jednorodzinnej
 - KDD tereny dróg publicznych klasy dojazdowej
 - KDW teren drogi wewnętrznej
 - napowietrzna linia elektroenergetyczna średniego napięcia z pasem technologicznym
 - proponowany podział na działki budowlane
 - informacyjne oznaczenie obsługi komunikacyjnej
 - zmiernowane odległości mierzone w metrach

Załącznik Nr 11.1
do Uchwały Nr XVI/123/20
Rady Miejskiej w Rychnowie
z dnia 17 lutego 2020 r.

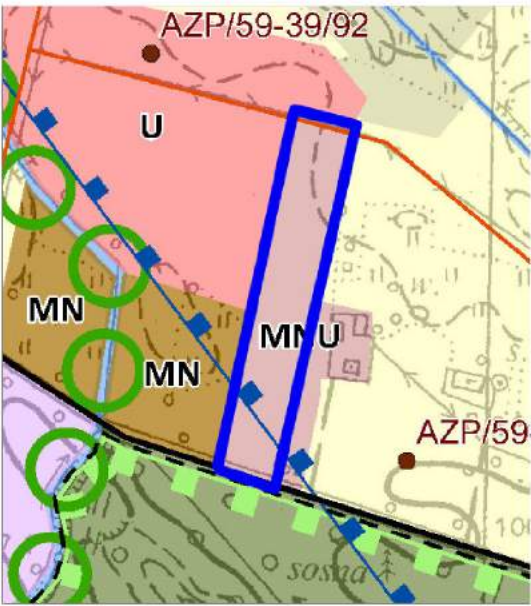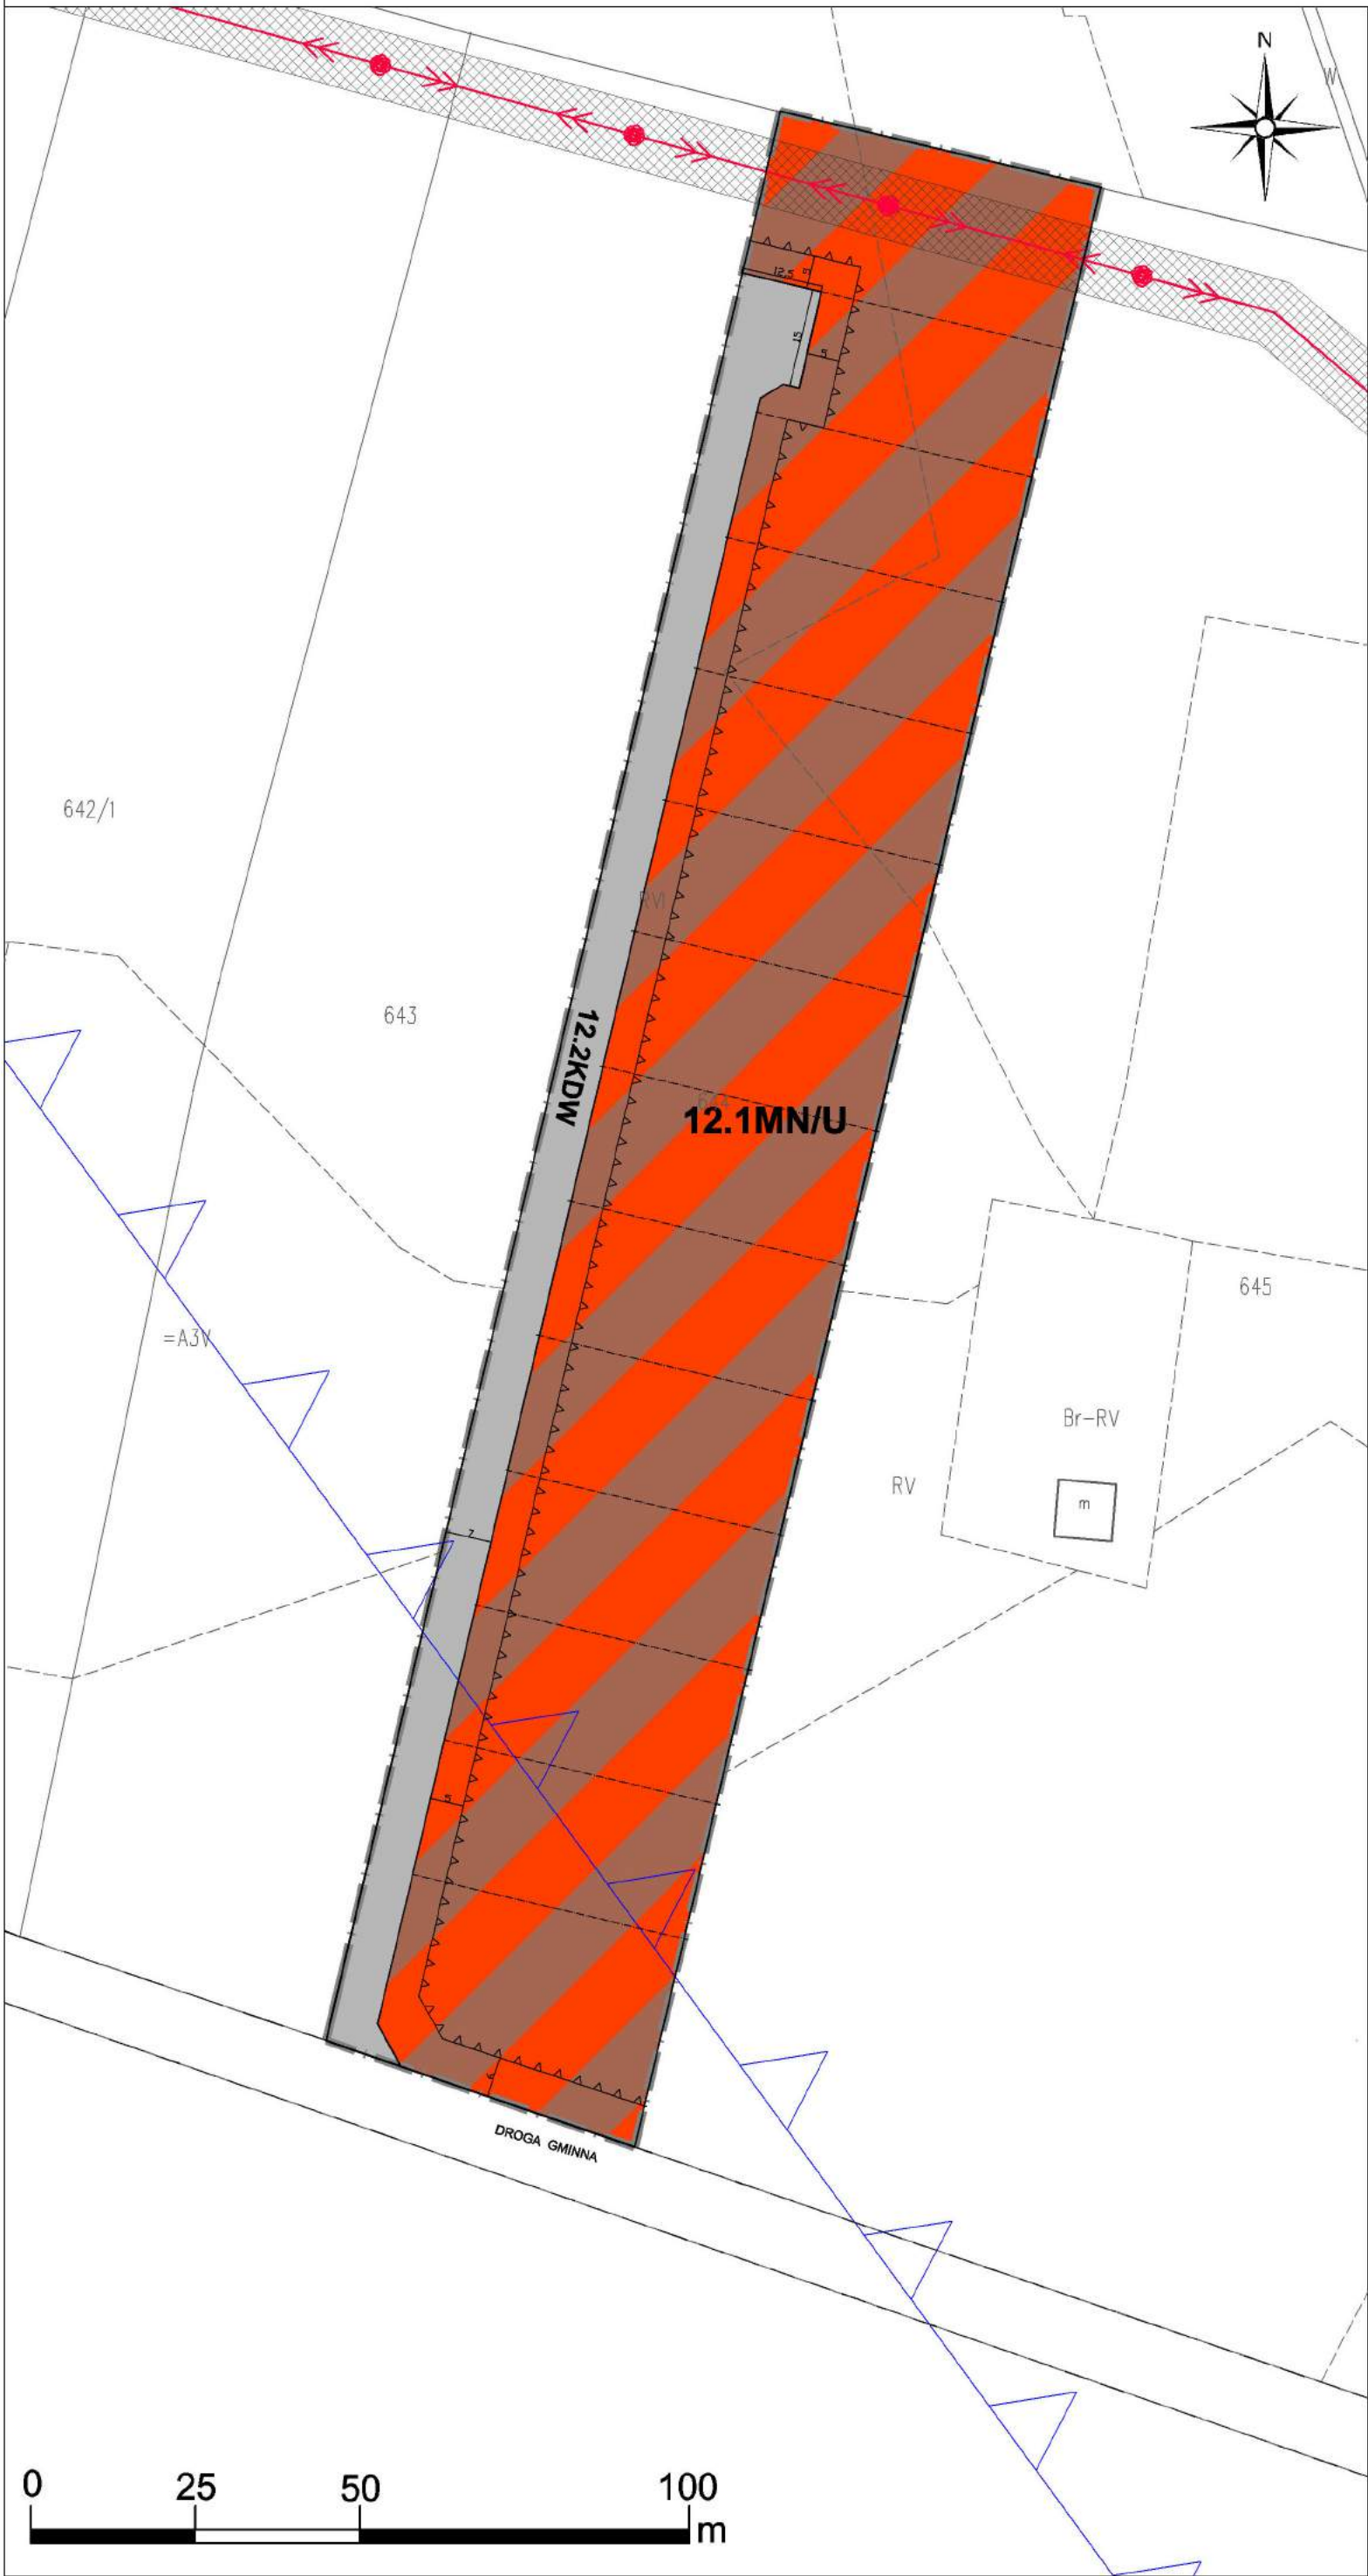

- OBZAR OBJĘTY PLANEM
GRANICE OBRĘBÓW EWIDENCYJNYCH
MN TERENY ZABUDOWY MIESZKANIOWEJ JEDNORODZINNEJ
MNU TERENY ZABUDOWY MIESZKANIOWEJ JEDNORODZINNEJ I USŁUGOWEJ
U TERENY ZABUDOWY USŁUGOWEJ
R TERENY ROLNE
Ls TERENY LASÓW
DROGI PUBLICZNE KLASY LOKALNEJ/DOJAZDOWEJ
LINIE ELEKTROENERGETYCZNE SN 15 kV (NAPOWIETRZNE)
LASY OCHRONNE
ZASIĘG GŁÓWNEGO ZBIORNIKA WÓD PODZIEMNYCH NR 151 TUREK-KONIN-KOŁO

WYRYS ZE STUDIUM UWARUNKOWAŃ I KIERUNKÓW ZAGOSPODAROWANIA PRZESTRZENNEGO GMINY I MIASTA RYCHWAŁ PRZYJĘTEGO UCHWAŁĄ NR V/37/10 Z DNIA 15 LUTEGO 2010 R.

OZNACZENIA GRAFICZNE UŻYTE W PLANIE:

- granica obszaru objętego planem
linia rozgraniczająca tereny o różnym przeznaczeniu lub różnych zasadach zagospodarowania
nieprzekraczalna linia zabudowy
MN/U teren zabudowy mieszkaniowej jednorodzinnej z dopuszczeniem zabudowy usługowej
KDW teren drogi wewnętrznej
napowietrzna linia elektroenergetyczna średniego napięcia z pasem technologicznym
zasięg GZPW nr 151 Konin - Koło - Turek
proponowany podział na działki budowlane
informacyjne oznaczenie obsługi komunikacyjnej
7
zwymlarowane odległości mierzone w metrach


Załącznik Nr 12.1
do Uchwały Nr XVI/123/20
Rady Miejskiej w Rychwale
z dnia 17 lutego 2020 r.



ZMIANA MIEJSCOWEGO PLANU ZAGOSPODAROWANIA PRZESTRZENNEGO GMINY I MIASTA RYCHWAŁ - ETAP XV

OBRĘB SIĄSZYCE

SKALA 1:1000

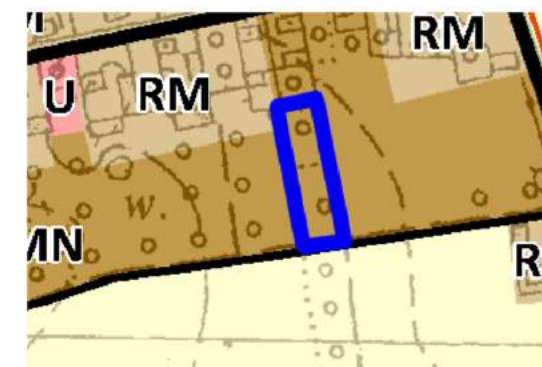


- OBZAR OBJĘTY PLANEM
- MN TERENY ZABUDOWY MIESZKANIOWEJ JEDNORODZINNEJ
- RM TERENY O WIODĄCEJ FUNKCJI ZABUDOWY ZAGRODOWEJ
- R TERENY ROLNE
- DROGI PUBLICZNE KLASY LOKALNEJ/DOJAZDOWEJ

WYRYS ZE STUDIUM UWARUNKOWAŃ I KIERUNKÓW ZAGOSPODAROWANIA PRZESTRZENNEGO GMINY I MIASTA RYCHWAŁ PRZYJĘTY UCHWAŁĄ NR V/37/19 Z DNIA 15 LUTEGO 2019 R.

OZNACZENIA GRAFICZNE UŻYTE W PLANIE:

- granica obszaru objętego planem
- linia rozgraniczająca tereny o różnym przeznaczeniu lub różnych zasadach zagospodarowania
- nieprzekraczalna linia zabudowy
- MN teren zabudowy mieszkaniowej jednorodzinnej
- KDD teren drogi publicznej klasy dojazdowej
- informacyjne oznaczenie obsługi komunikacyjnej
- zwymerowane odległości mierzone w metrach

Załącznik Nr 13.1
do Uchwały Nr XVI/123/20
Rady Miejskiej w Rychnowie
z dnia 17 lutego 2020 r.

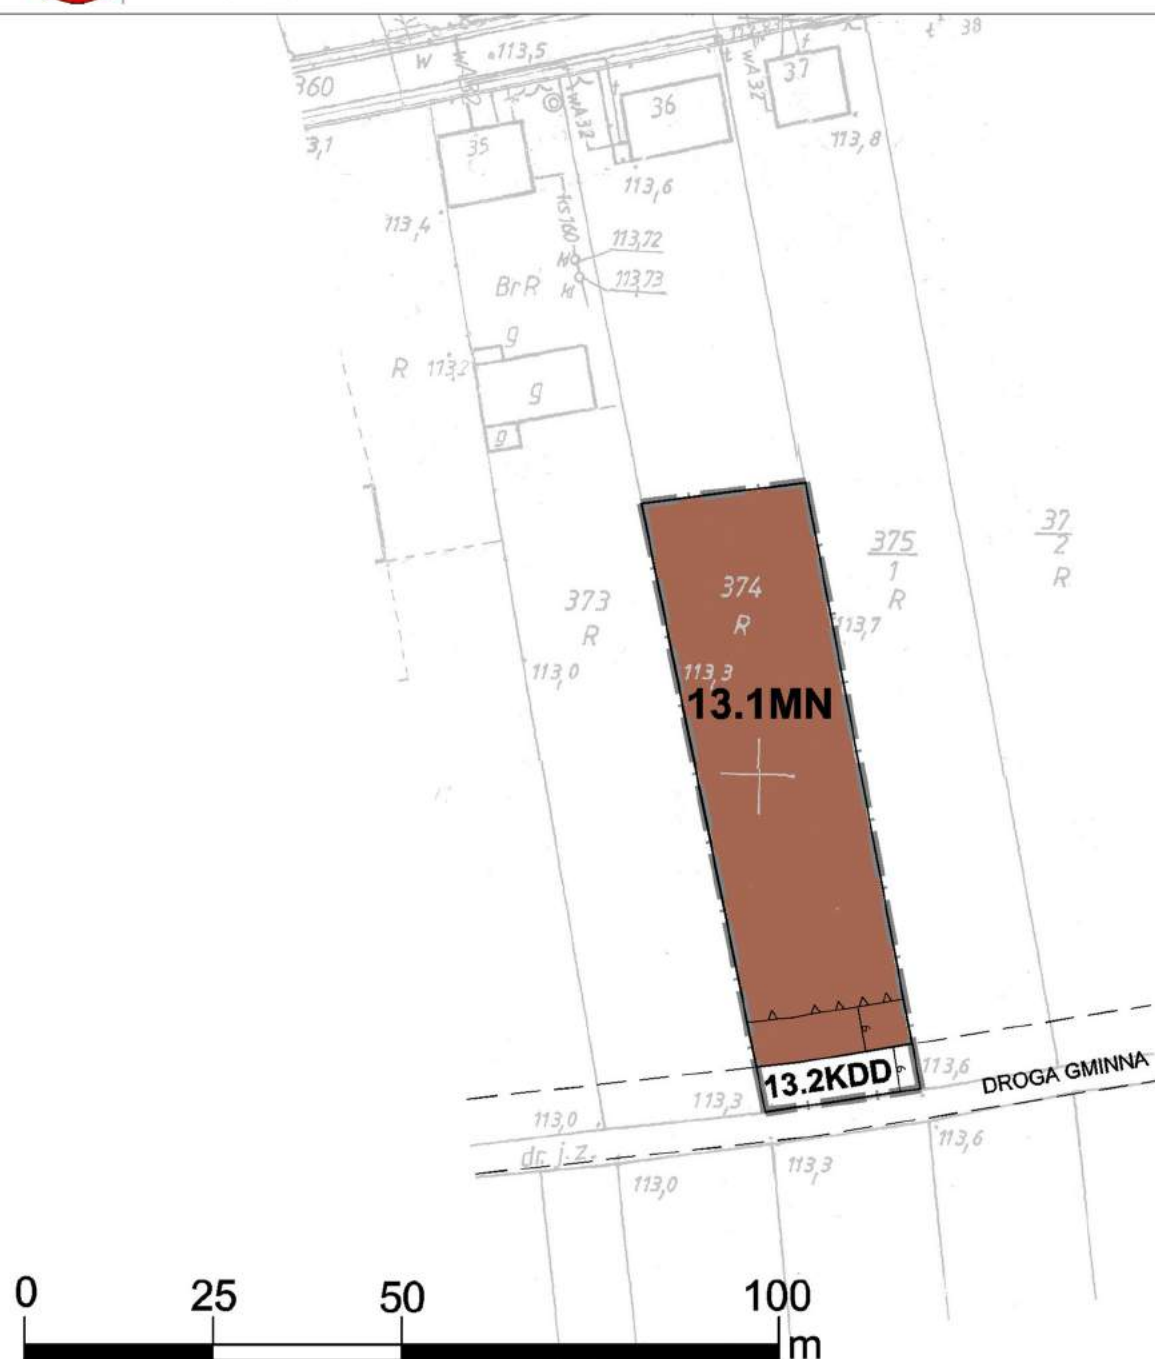




ZMIANA MIEJSCOWEGO PLANU ZAGOSPODAROWANIA PRZESTRZENNEGO GMINY I MIASTA RYCHNÓW - ETAP XV

OBRĘB MODLIBOGOWICE

SKALA 1:1000

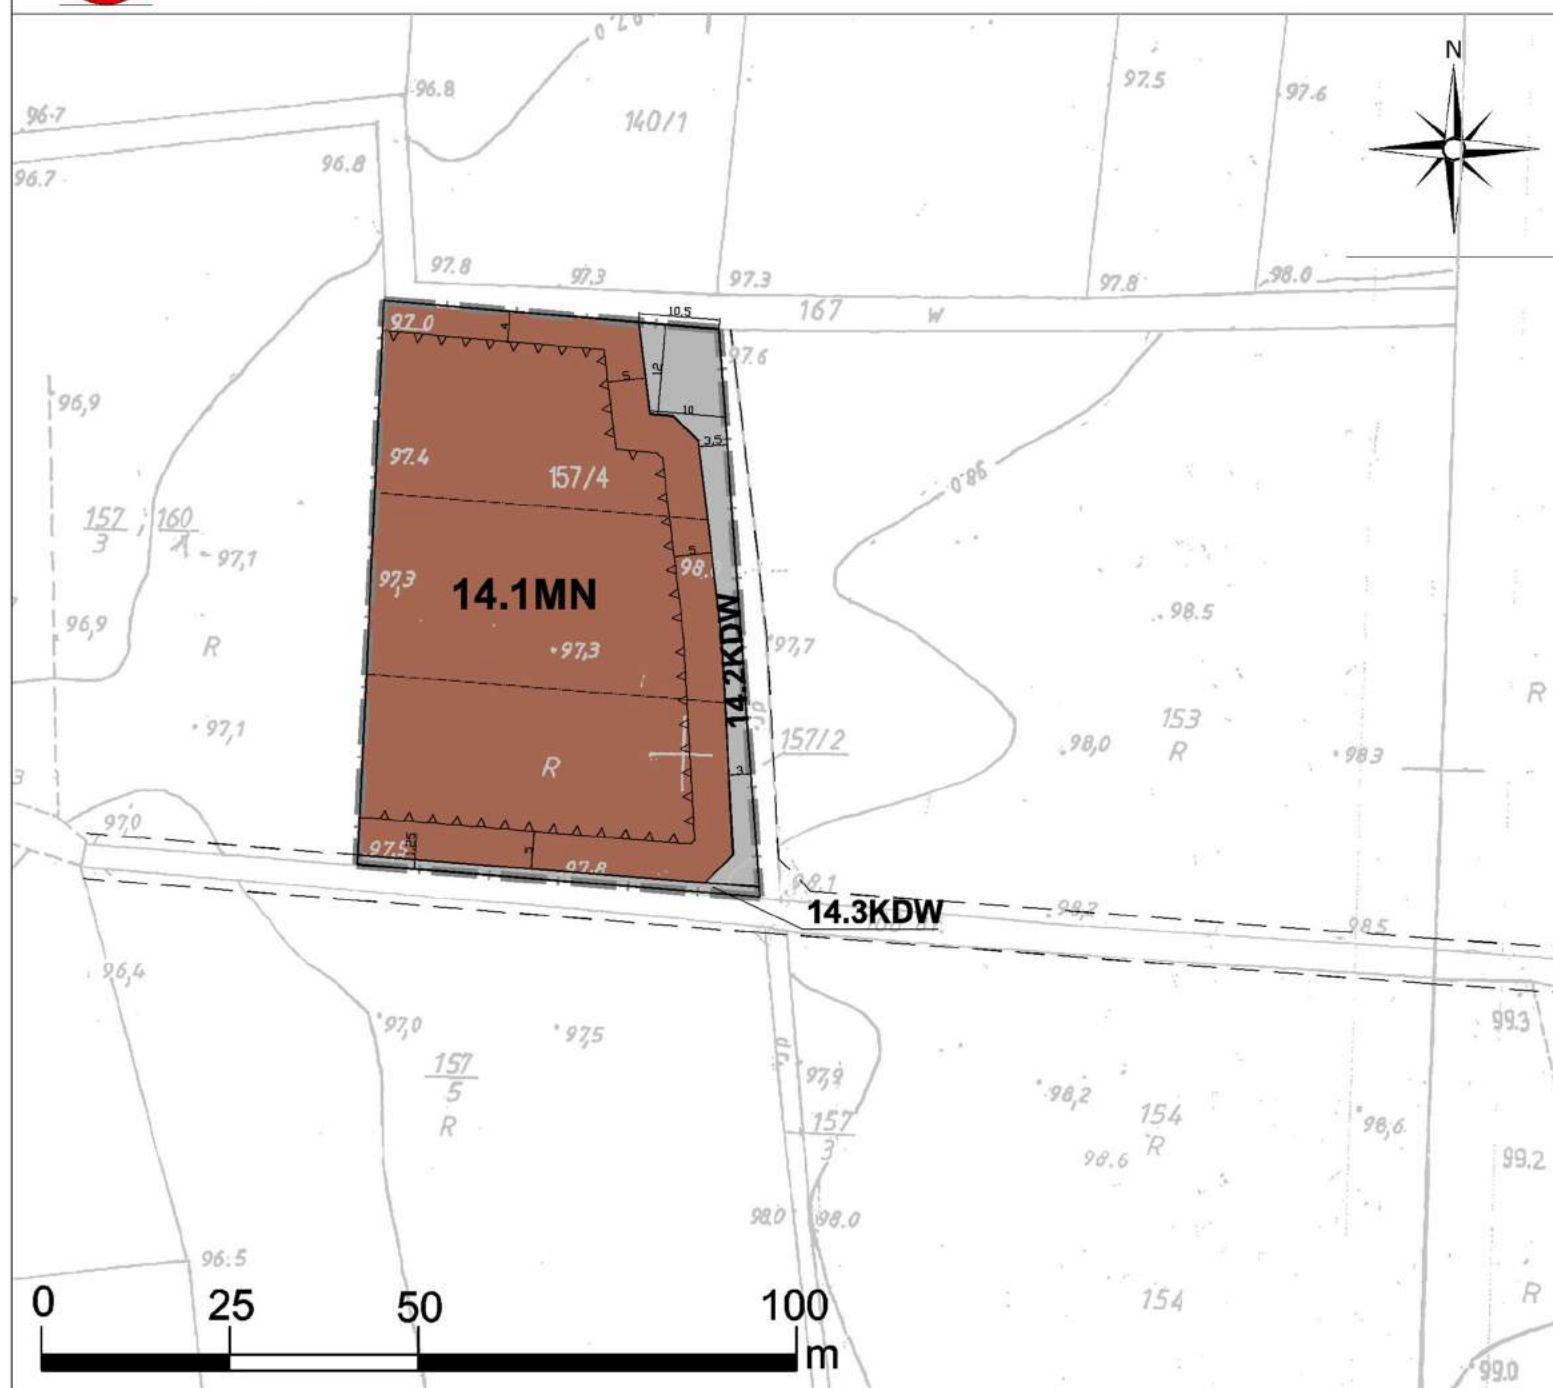

- OBSZAR OBJĘTY PLANEM
- MN TERENY ZABUDOWY MIESZKANIOWEJ JEDNORODZINNEJ
- R TERENY ROLNE
- W TERENY WÓD POWIERZCHNIOWYCH

WYRYS ZE STUDIUM UWARUNKOWAŃ I KIERUNKÓW ZAGOSPODAROWANIA PRZESTRZENNEGO GMINY I MIASTA RYCHNÓW PRZYJĘTEGO UCHWAŁĄ NR V/37/19 Z DNIA 15 LUTEGO 2019 R.

OZNACZENIA GRAFICZNE UŻYTE W PLANIE:

- granica obszaru objętego planem
- linia rozgraniczająca tereny o różnym przeznaczeniu lub różnych zasadach zagospodarowania
- nieprzekraczalna linia zabudowy
- MN teren zabudowy mieszkaniowej jednorodzinnej
- KDW tereny dróg wewnętrznych
- proponowany podział na działki budowlane
- informacyjne oznaczenie obsługi komunikacyjnej
- 5 wymiarowane odległości mierzone w metrach

Załącznik Nr 14.1
do Uchwały Nr XVII/123/20
Rady Miejskiej w Rychnowie
z dnia 17 lutego 2020 r.