



DZIENNIK URZĘDOWY

WOJEWÓDZTWA WIELKOPOLSKIEGO

Poznań, dnia 16 maja 2014 r.

Poz. 3144

UCHWAŁA NR 406/XLI/14 RADY MIEJSKIEJ GMINY ŚLESIN

z dnia 31 marca 2014 r.

w sprawie uchwalenia miejscowego planu zagospodarowania przestrzennego terenów w miejscowości Szyszyńskie Holendry

Na podstawie art. 18 ust. 2 pkt 5, art. 40 ust. 1, art. 41 ust. 1 ustawy z dnia 8 marca 1990 r. o samorządzie gminnym (t.j. Dz.U. z 2001 r. Nr 142, poz. 1591, ze zmianami) oraz art. 14 ust. 8, art. 20 ust. 1 ustawy z dnia 27 marca 2003 r. o planowaniu i zagospodarowaniu przestrzennym (Dz.U. Nr 80, poz. 717, ze zmianami) a także w związku z uchwałą Nr 77/VIII/07 Rady Miejskiej Gminy Ślesin z dnia 15 czerwca 2007 r. w sprawie przystąpienia do sporządzenia miejscowego planu zagospodarowania przestrzennego terenów w miejscowości Szyszyńskie Holendry, Rada Miejska Gminy Ślesin uchwala, co następuje:

Rozdział 1. Przepisy ogólne

§ 1. 1. Uchwala się miejscowy plan zagospodarowania przestrzennego terenów w miejscowości Szyszyńskie Holendry, zwany dalej planem, po stwierdzeniu jego zgodności ze „Studium uwarunkowań i kierunków zagospodarowania przestrzennego Gminy Ślesin”, (uchwała Nr 290/XXXI/13 Rady Miejskiej Gminy Ślesin z dnia 12 marca 2013 r.).

2. Granice obszarów objętych planem określono na rysunkach planu.

3. Integralnymi częściami uchwały są:

- 1) załączniki Nr 1 i 2 – stanowiące część graficzną w skali 1:2000, zwane „rysunkiem planu”;
- 2) załącznik Nr 3 – stanowiący rozstrzygnięcie Rady Miejskiej Gminy Ślesin o sposobie rozpatrzenia uwag do projektu planu;
- 3) załącznik Nr 4 – stanowiący rozstrzygnięcie Rady Miejskiej Gminy Ślesin o sposobie realizacji zapisanych w planie inwestycji z zakresu infrastruktury technicznej, które należą do zadań własnych gminy oraz zasadach ich finansowania.

§ 2. 1. Obowiązującymi ustaleniami planu są następujące oznaczenia graficzne, przedstawione na rysunkach planu:

- 1) granica obszaru objętego planem, na którym obowiązują ustalenia niniejszej uchwały;
- 2) linie rozgraniczające tereny o różnym przeznaczeniu lub o różnych zasadach zagospodarowania, których przeznaczenie ustalono w § 4 niniejszej uchwały;
- 3) symbole cyfrowe i literowe określające przeznaczenie terenów i wiążące ustalenia niniejszej uchwały z rysunkiem planu;
- 4) nieprzekraczalne linie zabudowy;
- 5) pasy technologiczne linii elektroenergetycznych średniego i wysokiego napięcia.

2. Następujące oznaczenia graficzne, przedstawione na rysunku planu nie są ustaleniami niniejszego planu, lecz mają charakter informacyjny:

- 1) granica Goplańsko-Kujawskiego Obszaru Chronionego Krajobrazu;
- 2) granice obrębów ewidencji gruntów;
- 3) linie podziału wewnętrznego terenów - proponowane;
- 4) oznaczenia poza obszarem opracowania planu.

§ 3. Określenia stosowane w uchwale oznaczają:

- 1) **dachy płaskie** – dachy o kącie nachylenia połaci nie większym niż 10^0 ;
- 2) **nieprzekraczalna linia zabudowy** – linia określona na rysunku planu, wyznaczająca najbliższe położenie frontowej ściany budynku względem frontu działki; dopuszcza się przekroczenie tej linii przez okapy, gzymsy, balkony, tarasy itp., jednak nie więcej niż o 1,5 m; lokalizacja urządzeń infrastruktury technicznej nie wymaga zachowania linii zabudowy;
- 3) **pas technologiczny** – wolny od zabudowy kubaturowej pas terenu pod linią elektroenergetyczną, w którym zawierają się wszelkie oddziaływania, wymagany dla celów konserwacji lub ochrony przed niekorzystnymi oddziaływaniami, o szerokości określonej według obowiązujących norm;
- 4) **powierzchnia biologicznie czynna** – powierzchnia terenu biologicznie czynna w rozumieniu rozporządzenia Ministra Infrastruktury w sprawie warunków technicznych, jakim powinny odpowiadać budynki i ich usytuowanie;
- 5) **powierzchnia zabudowy** – sumaryczna powierzchnia zewnętrznego obrysu wszystkich budynków oraz utwardzonych nawierzchni działki;
- 6) **przeznaczenie podstawowe** – dominujący (główny) sposób zagospodarowania terenu;
- 7) **przeznaczenie dopuszczalne** – sposób zagospodarowania terenu stanowiący uzupełnienie przeznaczenia podstawowego, wymagający spełnienia warunków określonych w planie;
- 8) **szyldy** – nośniki informacji wizualnej wraz z elementami konstrukcyjnymi, będące oznaczeniem siedziby lub miejsca świadczenia usług;
- 9) **tablice reklamowe** – nośniki informacji wizualnej w dowolnej formie wraz z elementami konstrukcyjnymi, zawierające treści reklamowe;
- 10) **teren** – obszar określony na rysunku planu liniami rozgraniczającymi tereny o różnym przeznaczeniu lub o różnych zasadach zagospodarowania i oznaczony symbolem przeznaczenia terenu;
- 11) **usługi bytowe** – usługi nieuciążliwe, służące zaspokojeniu potrzeb podstawowych, jak: zakłady usługowe (fryzjerskie, kosmetyczne, krawieckie, szewskie, szklarskie, itp.), handel detaliczny, biura, gabinety lekarskie itp.;
- 12) **wielkopowierzchniowe obiekty handlowe** – obiekty handlowe o powierzchni sprzedaży przekraczającej 400 m².

Rozdział 2.

Przepisy dotyczące całego obszaru objętego planem

§ 4. § 4. Na obszarze objętym planem ustala się następujące przeznaczenie terenów i związane z nim oznaczenia literowe: **MN** – tereny zabudowy mieszkaniowej jednorodzinnej, **MN(U)** – tereny zabudowy mieszkaniowej jednorodzinnej z dopuszczeniem zabudowy usługowej, **U** – tereny zabudowy usługowej, **U(MN)** – tereny zabudowy usługowej z dopuszczeniem zabudowy mieszkaniowej jednorodzinnej, **P,U** – tereny obiektów produkcyjnych, składów i magazynów, z dopuszczeniem zabudowy usługowej, **RM** – tereny zabudowy zagrodowej, **R** – tereny rolnicze bez prawa zabudowy, **PG/WS** – tereny eksploatacji kopalni o wodnym kierunku rekultywacji, **ZE** – tereny zieleni nieurządzonej, **ZL** – tereny lasów, **KD-GP** – teren dróg publicznych – droga główna ruchu przyspieszonego, **KD-Z** – teren dróg publicznych – droga zbiorcza, **KD-L** – tereny dróg publicznych – droga lokalna, **KD-D** – tereny dróg publicznych – droga dojazdowa, **KDW** – tereny dróg wewnętrznych, **KDX** – tereny dróg pieszko-jezdných, **K** – tereny kanalizacji.

§ 5. Ustala się następujące zasady ochrony i kształtowania ładu przestrzennego:

- 1) nową zabudowę należy sytuować w uwzględnieniu nieprzekraczalnych linii zabudowy, a także ustaleń odnoszących się do całego obszaru objętego planem oraz ustaleń obowiązujących dla poszczególnych terenów;
- 2) na wszystkich terenach dopuszcza się lokalizację urządzeń infrastruktury technicznej służącej celom publicznym, zgodnie z przepisami odrębnymi i w uzgodnieniu z władającym terenem;
- 3) zachowania ustalonych planem linii zabudowy nie wymaga się dla nadziemnych urządzeń infrastruktury technicznej;
- 4) dopuszcza się lokalizację obiektów budowlanych w odległości 1,5 m od granicy z sąsiednią działką budowlaną lub bezpośrednio przy tej granicy;
- 5) dopuszcza się podpiwniczenie budynków, o ile poziom parteru nie przekroczy rzędnej 0,8 m ponad powierzchnię terenu;
- 6) w stosunku do zabudowy istniejącej, dopuszcza się zachowanie jej dotychczasowego sposobu usytuowania względem linii zabudowy, użytkowania oraz wykonywanie remontów. W przypadku rozbudowy lub zmiany sposobu użytkowania zabudowy, należy stosować ustalenia planu;
- 7) gabaryty i forma nowych obiektów powinny nawiązywać do formy architektonicznej istniejącego zespołu zabudowy, w którym są zlokalizowane – w zakresie wysokości zabudowy, geometrii dachów i kolorystyki;
- 8) w granicach posesji dopuszcza się lokalizację szyldów oraz tablic reklamowych o powierzchni do 5 m²;
- 9) na terenie obiektów produkcyjnych, magazynów i usług, od strony zabudowy mieszkaniowej ustala się obowiązek nasadzenia zieleni w formie pasa drzew i krzewów z udziałem roślin zimozielonych oraz dopuszcza się ogrodzenia pełne;
- 10) inwestycja projektowana na działce nie może pogorszyć warunków użytkowania sąsiednich nieruchomości;
- 11) na obszarze objętym planem nie przewiduje się lokalizacji wielkopowierzchniowych obiektów handlowych;
- 12) wszelkie budowle o wysokości równej i większej niż 50 m npt, planowane na obszarze objętym planem, przed uzyskaniem pozwolenia na budowę podlegają zgłoszeniu do organów właściwych w zakresie przeszkód lotniczych.

§ 6. Ustala się następujące zasady ochrony środowiska, przyrody i krajobrazu kulturowego:

- 1) zakazuje się lokalizacji usług zaliczonych w przepisach odrębnych do przedsięwzięć mogących zawsze znacząco oddziaływać na środowisko, z wyjątkiem lokalizacji inwestycji celu publicznego;
- 2) wszelkie oddziaływanie poza terenem, do którego inwestor posiada tytuł prawny, związane z planowanym przedsięwzięciem i funkcjonowaniem urządzeń produkcyjno-usługowych, nie mogą powodować przekroczenia standardów jakości środowiska, określonych w przepisach odrębnych;
- 3) należy zachować w maksymalnym stopniu istniejące krzewy i drzewa;
- 4) ustala się obowiązek wyposażenia posesji w miejsca do gromadzenia i segregacji odpadów komunalnych, w tym odpadów niebezpiecznych powstałych w procesach technologicznych, w szczelnych pojemnikach zlokalizowanych w wydzielonych i odpowiednio zabezpieczonych miejscach, z systematycznym wywozem przez uprawnionych przewoźników, w sposób zgodny z przepisami odrębnymi;
- 5) gospodarka odpadami komunalnymi musi być prowadzona zgodnie z przepisami o odpadach i gminnym systemem wywozu odpadów komunalnych, natomiast gospodarka odpadami nie będącymi odpadami komunalnymi musi być prowadzona zgodnie z przepisami ustawy o odpadach;
- 6) masy ziemne powstałe podczas realizacji inwestycji należy wykorzystać do nowego ukształtowania powierzchni terenu w granicach działki własnej lub zagospodarować w sposób wskazany przez służby gminne;
- 7) zakazuje się odprowadzania ścieków nie spełniających norm czystości bezpośrednio do gruntu i do cieków wodnych;

- 8) na terenach mieszkaniowo-usługowych dopuszcza się lokalizację usług zaliczonych w przepisach odrębnych do przedsięwzięć mogących potencjalnie znacząco oddziaływać na środowisko, o ile przedsięwzięcie nie wymaga sporządzenia raportu o oddziaływaniu na środowisko;
- 9) na terenach nie podlegających ochronie akustycznej w budynkach mieszkalnych należy zastosować rozwiązania techniczne przegród budowlanych zapewniające właściwe warunki akustyczne;
- 10) w istniejących budynkach poddawanych remontowi, przebudowie lub rozbudowie, zlokalizowanych bliżej krawędzi jezdni niż ustalone linie zabudowy, należy przewidzieć realizowane przez inwestora zabezpieczenia przed ponadnormatywnym hałasem wywołanymi ruchem drogowym w formie rozwiązań konstrukcji przegród budowlanych zapewniających właściwe warunki akustyczne w budynkach.

§ 7. Ustala się następujące zasady ochrony dziedzictwa kulturowego i zabytków oraz dóbr kultury współczesnej:

- 1) tereny oznaczone symbolem: 7MN, RM, 8MN, 2MN(U), 1U, 2U i 3MN(U), przedstawione na rysunku planu Nr 2, są położone w strefie ochrony zewidencjonowanych stanowisk archeologicznych;
- 2) podczas robót ziemnych związanych z inwestycjami lokalizowanymi na obszarze strefy, wymagane jest przed uzyskaniem pozwolenia na budowę, przeprowadzenie prac archeologicznych w zakresie uzgodnionym pozwoleniem na badania archeologiczne Wielkopolskiego Wojewódzkiego Konserwatora Zabytków – Delegatura w Koninie;
- 3) w przypadku odkrycia przy prowadzeniu robót ziemnych przedmiotu, co do którego istnieje przypuszczenie, że może on być zabytkiem, należy wstrzymać wszelkie prace oraz powiadomić odpowiednie służby ochrony zabytków;

§ 8. Nie określa się wymagań wynikających z potrzeb kształtowania przestrzeni publicznych wobec braku obszarów przestrzeni publicznej.

§ 9. Ustala się następujące sposoby zagospodarowania terenów i obiektów podlegających ochronie, ustalonych na podstawie odrębnych przepisów, w tym terenów górniczych, a także narażonych na niebezpieczeństwo powodzi oraz zagrożonych osuwaniem się mas ziemnych:

- 1) obszar objęty planem, przedstawiony na rysunku planu Nr 1 oraz część obszaru przedstawionego na rysunku planu Nr 2, są położone w granicach Gopłańsko-Kujawskiego Obszaru Krajobrazu Chronionego i obowiązują na nim przepisy ustawy o ochronie przyrody;
- 2) nie określa się wymagań dla terenu Głównego zbiornika wód podziemnych nr 151, przedstawionego w Studium uwarunkowań i kierunków zagospodarowania przestrzennego gminy, gdyż nie występuje na obszarze opracowania planu;
- 3) nie określa się wymagań dla terenów zagrożonych osuwaniem się mas ziemnych, gdyż nie występują na obszarze opracowania planu;
- 4) nie określa się wymagań dla terenów zagrożonych powodzią, gdyż zagrożenie powodziowe na obszarze opracowania planu nie występuje.

§ 10. Ustala się następujące szczegółowe zasady i warunki scalania i podziału nieruchomości objętych planem:

- 1) nie wyznacza się obszarów wymagających przeprowadzenia scaleń i podziałów nieruchomości;
- 2) dopuszcza się łączenie działek w celu utworzenia jednolitej działki budowlanej;
- 3) dla każdej działki budowlanej należy zapewnić bezpośredni dostęp do drogi publicznej;
- 4) wymiary wydzielanej działki muszą umożliwiać jej zagospodarowanie zgodne z ustaleniami niniejszej uchwały;
- 5) szerokość działki w miejscu przeznaczonym na dojazd do budynku, lub szerokość pasa terenu niezbędnego dla ustalenia służebności drogowej na działce sąsiedniej, powinna wynosić co najmniej 4,5 m;
- 6) dopuszcza się wydzielanie dojazdów do działek budowlanych o minimalnej szerokości 5,0 m, nie określonych na rysunku planu;

- 7) zasady podziału na działki budowlane nie dotyczą wydzielania działek dla obiektów infrastruktury technicznej i innych inwestycji celu publicznego oraz podziałów związanych z regulacją granic nieruchomości;
- 8) szczegółowe zasady podziału nieruchomości zawarto w ustaleniach dotyczących poszczególnych terenów.

§ 11. Ustala się następujące szczególne warunki zagospodarowania terenów oraz ograniczenia w ich użytkowaniu:

- 1) zakazuje się lokalizacji przedsięwzięć mogących pogorszyć istniejące stosunki wodne na działkach sąsiednich;
- 2) w przypadku wystąpienia kolizji inwestycji z urządzeniami melioracyjnymi nakazuje się zastosowanie rozwiązań zamiennych;
- 3) ustala się wymóg zgłoszenia właściwym wojskowym organem lotniczym, zgodnie z przepisami odrębnymi, obiektów budowlanych stanowiących przeszkody lotnicze o wysokości równej lub wyższej niż 50 m npt.;
- 4) dopuszcza się skablowanie napowietrznych linii elektroenergetycznych średniego napięcia 15kV;
- 5) do czasu skablowania napowietrznych linii elektroenergetycznych średniego napięcia nakazuje się zachowanie wolnych od zabudowy i nasadzeń zieleni wysokiej pasów technologicznych o szerokości wynoszącej 15 m (2 x 7,5 m w obie strony od osi linii).

§ 12. Ustala się następujące zasady modernizacji, rozbudowy i budowy systemów infrastruktury technicznej:

1. Na wszystkich terenach objętych planem dopuszcza się rozbudowę istniejących i lokalizację nowych obiektów budowlanych infrastruktury technicznej służącej celom publicznym, zgodnie z przepisami odrębnymi i w uzgodnieniu z władającym terenem, o następujących parametrach:

- a) maksymalna wysokość budynków – 3,5 m,
- b) maksymalna powierzchnia zabudowy – 16 m²,
- c) dach płaski o nachyleniu połąci do 10⁰.

2. Ustala się następujące zasady zaopatrzenia w wodę:

- 1) zaopatrzenie działek budowlanych w wodę z gminnej sieci wodociągowej na warunkach określonych przez administratora sieci;
- 2) na terenach pozbawionych zbiorczych urządzeń zaopatrzenia w wodę, do czasu ich realizacji, dopuszcza się indywidualne ujęcia wody, po spełnieniu warunków wynikających z przepisów szczególnych.

3. Ustala się następujące zasady odprowadzania ścieków bytowych i komunalnych:

- 1) odprowadzanie ścieków docelowo poprzez gminną sieć kanalizacji sanitarnej;
- 2) na terenach nie wyposażonych w zbiorowe urządzenia do odprowadzania ścieków, do czasu ich wyposażenia w kanalizację sanitarną dopuszcza się przejściowe odprowadzanie ścieków do indywidualnych zbiorników na nieczystości ciekłe;
- 3) odprowadzanie do kanalizacji gminnej ścieków o składzie przekraczającym dopuszczalne wartości wskaźników zanieczyszczeń, wymaga zastosowania urządzeń podczyszczających ścieki, zgodnie z przepisami odrębnymi;
- 4) nie zezwala się na indywidualne oczyszczalnie ścieków, za wyjątkiem podczyszczalni ścieków, o których mowa w pkt 3.

4. Ustala się następujące zasady odprowadzania wód opadowych i roztopowych:

- 1) odprowadzanie wód opadowych i roztopowych z działek budowlanych na własny teren nieutwardzony wokół zabudowań, do dołów chłonnych lub zbiorników retencyjnych a docelowo do sieci kanalizacji deszczowej lub ogólnospławnej, przy zapewnieniu dopuszczalnego poziomu zanieczyszczeń określonego w przepisach odrębnych;
- 2) na terenie zabudowy produkcyjnej, składów, magazynów, usług i parkingów o nawierzchni utwardzonej, należy zapewnić na terenie własnym usuwanie z wód opadowych i roztopowych substancji

ropopochodnych i zawieszin, do poziomu określonego w przepisach odrębnych oraz zagospodarowanie tych wód przez odprowadzenie do kanalizacji deszczowej lub ogólnospławnej; w razie braku możliwości przyłączenia do kanalizacji deszczowej lub ogólnospławnej dopuszcza się odprowadzanie wód opadowych na własny teren nieutwardzony, do dołów chłonnych lub do zbiorników retencyjnych, zgodnie z przepisami odrębnymi.

5. Ustala się następujące zasady zaopatrzenia w energię elektryczną:

- 1) ustala się zasilanie w energię elektryczną poprzez rozbudowę istniejących sieci elektroenergetycznych i stacji transformatorowych;
- 2) dla usytuowania urządzeń elektroenergetycznych nie wymaga się zachowania linii zabudowy;
- 3) na terenach, gdzie wystąpi zapotrzebowanie na zasilanie w energię elektryczną, dopuszcza się budowę stacji transformatorowych średniego i niskiego napięcia, w lokalizacji wskazanej przez przedsiębiorstwo energetyczne, z zapewnieniem całodobowego dostępu dla służb energetycznych;
- 4) dla napowietrznych linii elektroenergetycznych ustala się pasy technologiczne o minimalnej szerokości:
 - 50 m (2 x 25 m od osi linii) dla istniejącej linii NN 220 kV,
 - 15 m od rzutu poziomego skrajnego przewodu dla istniejącej linii WN 110 kV,
 - 5 m od rzutu poziomego skrajnego przewodu linii SN 15 kV;
- 5) w pasach technologicznych, wyznaczonych wzdłuż napowietrznych linii elektroenergetycznych nie jest dopuszczalne sytuowanie budynków i budowli, w tym masztów i instalacji oraz zieleni wysokiej; sytuowanie stanowisk pracy musi być zgodnie z przepisami w zakresie bezpieczeństwa i higieny pracy podczas wykonywania robót budowlanych;
- 6) skablowanie linii napowietrznych znosi ustalone pasy technologiczne;
- 7) Dopuszcza się przebudowę odcinków sieci elektroenergetycznej kolidujących z planowanym zagospodarowaniem terenów, na warunkach administratora sieci.

6. Ustala się następujące zasady zaopatrzenia w gaz ziemny:

- 1) ustala się zaopatrzenie w gaz ziemny z sieci gazociągów, zgodnie z obowiązującym Prawem Energetycznym, po każdorazowym uzgodnieniu z operatorem systemu dystrybucyjnego;
- 2) na terenach objętych planem dopuszcza się możliwość budowy sieci i stacji gazowych oraz wydzielania dla nich terenu;
- 3) dla gazociągów i przyłączy gazowych układanych w ziemi lub nad ziemią należy zachować strefy kontrolowane, zgodnie z przepisami odrębnymi, na których zakazuje się wznoszenia obiektów budowlanych, sadzenia drzew i podejmowania działalności mogącej zagrozić trwałości gazociągu;
- 4) na terenach, przez które przebiega sieć gazowa, należy zapewnić dla służb eksploatacyjnych operatora sieci gazowych dostęp do gazociągu w pasie o szerokości jego strefy kontrolowanej;
- 5) realizacja obiektów budowlanych i sadzenie drzew w bezpośrednim, sąsiedztwie gazociągów wymaga opinii zarządcy sieci gazowej;
- 6) w przypadku pojawienia się zapotrzebowania na gaz ziemny przyłączenie odbiorców do sieci gazowej odbywać się będzie na zasadach obowiązujących w przepisach szczególnych (Prawie Energetycznym), po każdorazowym uzgodnieniu z operatorem systemu dystrybucyjnego.

7. Ustala się następujące zasady zaopatrzenia budynków w ciepło:

- 1) w nowoprojektowanych lub przebudowywanych budynkach należy stosować do celów grzewczych i technologicznych niskoemisyjne paliwa płynne, gazowe i stałe oraz alternatywne źródła energii;
- 2) zakazuje się stosowania paliw wysokoemisyjnych, które spowodowałyby przekroczenie dopuszczalnych zawartości substancji szkodliwych w powietrzu ustalonych w przepisach odrębnych.

8. Ustala się następujące zasady wyposażenia terenów w systemy łączności:

- 1) na terenach objętych planem dopuszcza się lokalizację nowych inwestycji celu publicznego w zakresie łączności publicznej, spełniających wymogi przepisów odrębnych;

- 2) dopuszcza się rozbudowę, przebudowę i wymianę istniejących sieci łączności publicznej;
 - 3) przebudowa istniejącej sieci łączności publicznej, która koliduje z projektowanym zagospodarowaniem terenu i układem komunikacyjnym, może być realizowana na warunkach określonych przez operatora telekomunikacyjnego według przepisów odrębnych.
9. Realizacja innych elementów uzbrojenia może się odbywać na warunkach określonych w przepisach szczególnych.

§ 13. Ustala się następujące sposoby tymczasowego zagospodarowania, urządzania i użytkowania terenów:

- 1) dopuszcza się realizację tymczasowych obiektów budowlanych i urządzeń komunikacji, związanych z realizacją docelowego zagospodarowania terenów określonego w planie;
- 2) dopuszcza się zmianę sposobu użytkowania obiektów lub ich części, przy zachowaniu warunków określonych w planie oraz przepisów odrębnych.

Rozdział 3.

Przepisy dotyczące poszczególnych terenów

§ 14. Na terenach oznaczonych na załącznikach do planu nr 1 i nr 2 symbolem **1MN – 37MN** ustala się:

- 1) przeznaczenie podstawowe – tereny zabudowy mieszkaniowej jednorodzinnej;
- 2) przeznaczenia dopuszczalne – usługi bytowe w lokalu o powierzchni do 40% powierzchni całkowitej budynku mieszkalnego;
- 3) Standardy akustyczne jak dla terenów zabudowy mieszkaniowej jednorodzinnej;
- 4) zasady zagospodarowania terenu:
 - a) wskaźnik powierzchni zabudowy – do 40% powierzchni działki,
 - b) powierzchnia biologicznie czynna – co najmniej 30% powierzchni działki,
 - c) nieprzekraczalna linia zabudowy w odległości:
 - 90 m od granicy z pasem drogi KD-GP dla budynków przeznaczonych na pobyt ludzi, nie chronionych osłonami akustycznymi,
 - 50 m od granicy z pasem drogi KD-GP dla budynków przeznaczonych na pobyt ludzi, chronionych osłonami akustycznymi na terenach oznaczonych na rysunku planu nr 2 symbolami **7MN** i **8MN**,
 - 25 m od granicy z pasem drogi KD-GP dla budynków nie przeznaczonych na pobyt ludzi,
 - 10 m i 17 m od drogi zbiorczej KD-Z,
 - 6 m od drogi lokalnej KD-L,
 - 6 m, 8 m, 10 m, 15 m i 17 m od dróg dojazdowych KD-D,
 - 5 m i 6 m od dróg wewnętrznych KDW,
 - 4 m, 5 m, 6 m i 8 m od dróg pieszo-jezdných KDX,
 - 8 m i 12 m od terenów lasów, zgodnie z rysunkami planu,
 - d) dopuszcza się remonty, przebudowę i rozbudowę istniejącej zabudowy mieszkaniowej jednorodzinnej i gospodarczej,
 - e) dopuszcza się lokalizację budynku gospodarczo-garażowego oraz umieszczenie w nim funkcji usługowej,
 - f) dopuszcza się usytuowanie budynku gospodarczo-garażowego w odległości 1,5 m od bocznej lub tylnej granicy działki, a także bezpośrednio tych granicach,
 - g) w granicach nieruchomości należy zapewnić co najmniej 1 miejsce parkingowe dla budynku mieszkalnego oraz min. 1 miejsce parkingowe dla funkcji usługowej; za miejsce parkingowe uważa się także garaż;
 - h) w granicach działki budowlanej należy zapewnić miejsce gromadzenia odpadów;

5) parametry zabudowy mieszkaniowej:

- a) typ zabudowy – wolnostojący,
- b) wysokość – do 2 kondygnacji nadziemnych, w tym poddasze użytkowe, wysokość całkowita – do 10,0 m,
- c) poziom podłogi parteru nie powinien przekroczyć 0,8 m od powierzchni terenu,
- d) dachy – dwuspadowe lub wielospadowe o nachyleniu głównych połaci 200-450, pokrycie z dachówki lub materiałów ją imitujących;

6) parametry zabudowy gospodarczo-garażowej:

- a) typ zabudowy – wolnostojąca lub połączona z budynkiem mieszkalnym,
- b) wysokość – jedna kondygnacja,
- c) dachy – płaskie lub spadziste o nachyleniu połaci 20°-40°, pokrycie dowolne;

7) zasady podziału nieruchomości:

- a) minimalna szerokość nowej działki budowlanej – 20 m,
- b) minimalna powierzchnia nowej działki budowlanej – 800 m².

§ 15. Na terenach oznaczonych na załącznikach do planu nr 1 i 2 symbolami **1MN(U) – 7 MN(U)** ustala się:

- 1) przeznaczenie podstawowe – tereny zabudowy mieszkaniowej jednorodzinnej z dopuszczeniem usług nie należących do przedsięwzięć mogących znacząco oddziaływać na środowisko;
- 2) przeznaczenie dopuszczalne – zabudowa mieszkaniowa jednorodzinna, występująca samodzielnie;
- 3) standardy akustyczne jak dla terenów mieszkaniowo-usługowych a przy wyłącznie mieszkaniowej funkcji terenu – jak dla terenów zabudowy mieszkaniowej jednorodzinnej;

4) zasady zagospodarowania terenu:

- a) wskaźnik powierzchni zabudowy – do 50% powierzchni działki,
- b) powierzchnia biologicznie czynna – co najmniej 30% powierzchni działki,
- c) nieprzekraczalna linia zabudowy w odległości:
 - 90 m od granicy z pasem drogi KD-GP dla budynków przeznaczonych na pobyt ludzi na terenach **2MN(U)** i **3MN(U)**,
 - 4 m od granicy z terenem ZE dla budynków nie przeznaczonych na pobyt ludzi na terenie **3MN(U)**,
 - 12 m i 14 m od granicy z pasem drogi KD-Z,
 - 6 m, 8 m i 10 m od dróg dojazdowych KD-D,
 - 6 m od dróg wewnętrznych KDW,
 - 5 m od dróg pieszo-jezdných KDX, zgodnie z rysunkiem planu,
- d) dopuszcza się lokalizację budynków usługowego, gospodarczego i garażowego w odległości 1,5 m od bocznej lub tylnej granicy działki, a także bezpośrednio przy tych granicach,
- e) zabudowa usługowa, gospodarcza i garażowa może być realizowana jako dobudowana do bryły budynku mieszkalnego albo jako wolnostojące obiekty budowlane,
- f) w granicach nieruchomości należy zapewnić co najmniej 1 miejsce parkingowe dla budynku mieszkalnego oraz min. 2 miejsca parkingowe dla funkcji usługowej,
- g) za miejsce postojowe wymagane w lit. f uważa się także garaż,
- h) w granicach działki budowlanej należy zapewnić miejsce gromadzenia odpadów;

5) parametry zabudowy mieszkaniowej:

- a) typ zabudowy – wolnostojący,
 - b) wysokość – do 2 kondygnacji nadziemnych, w tym poddasze użytkowe,
 - c) wysokość całkowita – do 10,0 m,
 - d) dachy – dwuspadowe lub wielospadowe o nachyleniu głównych połaci 20° - 45° , pokrycie z dachówki lub materiałów ją imitujących;
- 6) parametry zabudowy usługowej:
- a) typ zabudowy – wolnostojąca lub połączona z budynkiem mieszkalnym;
 - b) wysokość – 1 kondygnacja nadziemna,
 - c) wysokość całkowita – do 7,0 m,
 - d) dachy – spadziste o nachyleniu głównych połaci 20° - 35° , pokrycie z blachy dachówkowej lub fałdowej, dopuszcza się dachy płaskie, kryte dowolnym materiałem;
- 7) parametry zabudowy gospodarczej i garażowej:
- a) typ zabudowy – wolnostojąca lub połączona z budynkiem mieszkalnym lub usługowym,
 - b) wysokość – jedna kondygnacja,
 - c) dachy – płaskie lub spadziste o nachyleniu połaci 15° - 30° , pokrycie dowolne;
- 8) zasady podziału nieruchomości:
- a) minimalna szerokość nowo wydzielanej działki budowlanej – 22 m,
 - b) minimalna powierzchnia nowo wydzielanej działki budowlanej – 800 m²; działki wyłącznie pod zabudowę usługową – 600 m².

§ 16. Na terenie oznaczonym na rysunku planu symbolem **U(MN)** ustala się:

- 1) przeznaczenie podstawowe – tereny zabudowy usługowej, z dopuszczeniem mieszkaniowej jednorodzinnej;
- 2) standardy akustyczne jak dla terenów mieszkaniowo-usługowych;
- 3) zasady zagospodarowania terenu:
 - a) wskaźnik powierzchni zabudowy – do 60% powierzchni działki,
 - b) powierzchnia biologicznie czynna – co najmniej 25% powierzchni działki,
 - c) nieprzekraczalna linia zabudowy w odległości:
 - 8 m od granicy z pasem drogijazdowej KD-D,
 - 12 m od terenów lasu, zgodnie z rysunkiem planu,
 - d) zabudowa usługowa, gospodarcza i garażowa może być realizowana jako dobudowana do bryły budynku mieszkalnego albo jako wolnostojące obiekty budowlane;
 - e) w granicach nieruchomości należy zapewnić co najmniej 1 miejsce parkingowe dla budynku mieszkalnego oraz min. 2 miejsca parkingowe dla funkcji usługowej,
 - f) za miejsce postojowe wymagane w lit. e uważa się także garaż,
 - g) w granicach działki budowlanej należy zapewnić miejsce gromadzenia odpadów;
- 4) parametry zabudowy usługowej:
 - a) typ zabudowy – wolnostojąca lub połączona z budynkiem mieszkalnym,
 - b) wysokość zabudowy – 1 kondygnacja nadziemna,
 - c) wysokość całkowita – do 10,0 m,
 - d) dachy – spadziste o nachyleniu głównych połaci 10° - 30° , pokrycie z blachy dachówkowej lub fałdowej; dopuszcza się dachy płaskie, kryte dowolnym materiałem;

5) parametry zabudowy mieszkaniowej:

- a) typ zabudowy – wolnostojąca lub dobudowana do budynku usługowego,
- b) wysokość zabudowy – do 2 kondygnacji nadziemnych, w tym poddasze użytkowe,
- c) wysokość całkowita – do 10,0 m,
- d) dachy – dwuspadowe lub wielospadowe o nachyleniu głównych połaci 20° - 45° , pokrycie z dachówki lub materiałów ją imitujących;

6) parametry zabudowy gospodarczej i garażowej:

- a) typ zabudowy – wolnostojąca lub połączona z budynkiem mieszkalnym lub usługowym,
- b) wysokość zabudowy – jedna kondygnacja,
- c) dachy – płaskie lub spadziste o nachyleniu połaci 15° - 30° , pokrycie dowolne;

7) zasady podziału nieruchomości:

- a) minimalna szerokość nowo wydzielanej działki budowlanej – 25 m,
- b) minimalna powierzchnia nowo wydzielanej działki budowlanej – 1200 m².

§ 17. Na terenach oznaczonych na rysunku planu symbolem **1U – 4U** ustala się:

1) przeznaczenie podstawowe – tereny zabudowy usługowej, z wykluczeniem przedsięwzięć zaliczonych do mogących zawsze znacząco oddziaływać na środowisko;

2) zasady zagospodarowania terenu:

- a) wskaźnik powierzchni zabudowy – do 60% powierzchni działki,
- b) powierzchnia biologicznie czynna – co najmniej 10% powierzchni działki,
- c) nieprzekraczalna linia zabudowy w odległości:

- od terenów lasów – 12 m,
- 8 m i 17 m od granicy z pasem drogi KD-Z,
- 6 m od dróg lokalnych KD-L,
- 8 m i 10 m od dróg dojazdowych KD-D,
- 5 m od dróg wewnętrznych KDW,
- 4 m od drogi pieszo-jezdnej KDX,

d) dla terenów **1U** i **2U** nieprzekraczalna linia zabudowy od granicy z pasem drogi KD-GP w odległości: zgodnie z rysunkiem planu:

- 90 m dla budynków przeznaczonych na pobyt ludzi,
- 20 m dla budynków nie przeznaczonych na pobyt ludzi,
- jako przedłużenie linii zabudowy z terenu 3MN(U) dla budynków nie przeznaczonych na pobyt ludzi na terenie **2U**, zgodnie z rysunkiem planu,

e) w granicach nieruchomości należy zapewnić co najmniej 3 miejsca parkingowe na każde 100 m² powierzchni usługowej,

f) ustala się obowiązek gromadzenia segregowanych odpadów w przeznaczonych do tego celu pojemnikach usytuowanych w wyznaczonych miejscach na terenie posesji i ich dalsze zagospodarowanie zgodnie z regulaminem utrzymania czystości i porządku na terenie gminy oraz przepisami odrębnymi;

3) parametry zabudowy usługowej:

- a) wysokość zabudowy – do 2 kondygnacji nadziemnych, w tym poddasze użytkowe,
- b) wysokość całkowita – do 10,0 m,

- c) dachy –dwuspadowe lub wielospadowe o nachyleniu połaci 20° - 45° , pokrycie z blachy dachówkowej lub fałdowej, dopuszcza się dachy płaskie, pokryte dowolnym materiałem;
- 4) parametry zabudowy i gospodarczej lub garażowej:
- a) wysokość zabudowy – jedna kondygnacja,
 - b) dachy – płaskie lub spadziste o nachyleniu połaci 15° - 30° , pokrycie dowolne;
- 5) zasady podziału nieruchomości:
- a) minimalna szerokość nowej działki budowlanej – 22 m,
 - b) minimalna powierzchnia nowej działki budowlanej – 800 m².
- § 18.** Na terenach oznaczonych na rysunku planu symbolem **1P,U** ustala się:
- 1) przeznaczenie podstawowe – tereny obiektów produkcyjnych, składów i magazynów, z dopuszczeniem zabudowy usługowej, z wykluczeniem przedsięwzięć zaliczonych do mogących zawsze znacząco oddziaływać na środowisko;
- 2) zasady zagospodarowania terenu:
- a) wskaźnik powierzchni zabudowy – do 60% powierzchni działki,
 - b) powierzchnia biologicznie czynna – co najmniej 10% powierzchni działki,
 - c) nieprzekraczalna linia zabudowy w odległości:
 - 12 m od drogi wewnętrznej KDW,
 - 12 m od terenu lasów, zgodnie z rysunkiem planu,
 - d) w granicach nieruchomości należy zapewnić co najmniej 2 miejsca parkingowe dla klientów oraz 1 miejsce parkingowe na 3 pracowników,
 - e) ustala się obowiązek gromadzenia segregowanych odpadów w przeznaczonych do tego celu pojemnikach usytuowanych w wyznaczonych miejscach na terenie posesji i ich dalsze zagospodarowanie zgodnie z regulaminem utrzymania czystości i porządku na terenie gminy oraz przepisami odrębnymi;
- 3) parametry zabudowy:
- a) wysokość – do 2 kondygnacji nadziemnych,
 - b) wysokość całkowita – do 12,0 m,
 - c) dachy – dwuspadowe lub wielospadowe o nachyleniu połaci 20° - 35° , pokrycie z dowolnego materiału, z wykluczeniem papy czarnej, dopuszcza się dachy płaskie, pokryte dowolnym materiałem;
- 4) zasady podziału nieruchomości:
- a) minimalna szerokość nowej działki budowlanej – 25 m,
 - b) minimalna powierzchnia nowej działki budowlanej – 1000 m².

§ 19. Na terenach oznaczonych na rysunku planu symbolem **PG/WS** ustala się:

- 1) przeznaczenie podstawowe – tereny eksploatacji kopalin o wodnym kierunku rekultywacji;
- 2) zasady zagospodarowania terenu:
- a) dopuszcza się rekreacyjne i hodowlane wykorzystanie zbiornika wodnego,
 - b) dopuszcza się nasadzenia zieleni, lokalizację dojazdów i dojazdów oraz obiektów małej architektury w sąsiedztwie zbiornika wodnego,
 - c) nieprzekraczalna linia zabudowy w odległości:
 - 5 m od drogi pieszo-jezdnej KDX, zgodnie z rysunkiem planu,
 - d) wskaźnik powierzchni zabudowy – do 5% powierzchni działki,
 - e) powierzchnia biologicznie czynna – co najmniej 70% powierzchni działki,

f) należy zapewnić stabilność filarów ochronnych linii elektroenergetycznych WN i SN.

3) parametry zabudowy:

- a) wysokość – 1 kondygnacja nadziemna,
- b) wysokość całkowita – do 7,5 m,
- c) dachy – dwuspadowe lub wielospadowe o nachyleniu połaci 20^0 - 35^0 , pokrycie z dowolnego materiału, z wykluczeniem papy czarnej, dopuszcza się dachy płaskie, pokryte dowolnym materiałem

§ 20. Na terenach oznaczonych na rysunku planu symbolem **RM** ustala się:

- 1) przeznaczenie podstawowe – tereny zabudowy zagrodowej;
- 2) przeznaczenia dopuszczalne – agroturystyka i nieuciążliwa działalność usługowa na rzecz rolnictwa;
- 3) standardy akustyczne jak dla terenów zabudowy zagrodowej;
- 4) zasady zagospodarowania terenu:
 - a) wskaźnik powierzchni zabudowy – do 50% powierzchni działki,
 - b) powierzchnia biologicznie czynna – co najmniej 30% powierzchni działki,
 - c) nieprzekraczalna linia zabudowy w odległości:
 - 25 m od granicy z pasem drogi KD-GP,
 - 10 m od drogi KD-Z,
 - 6 m, 8 m i 10 m od drogi KD-D,
 - 5 m i 6 m od drogi KDW, zgodnie z rysunkiem planu,
 - d) w granicach nieruchomości należy zapewnić co najmniej 2 miejsca parkingowe, za miejsce parkingowe uważa się także garaż;
- 5) parametry zabudowy mieszkaniowej:
 - a) wysokość – do 2 kondygnacji nadziemnych, w tym poddasze użytkowe,
 - b) wysokość całkowita – do 10,0 m,
 - c) dachy – dwuspadowe lub wielospadowe o nachyleniu połaci 20^0 - 45^0 , pokrycie z dachówki lub materiałów ją imitujących;
- 6) parametry zabudowy gospodarczej:
 - a) wysokość – do 2 kondygnacji nadziemnych, w tym poddasze,
 - b) dachy – płaskie lub spadziste o nachyleniu połaci 15^0 - 30^0 , pokrycie dowolne;
- 7) zasady podziału nieruchomości:
 - a) minimalna szerokość działki – 24 m,
 - b) minimalna powierzchnia działki – 1500 m².

§ 21. Na terenach oznaczonych na rysunku planu symbolem **R** - ustala się:

- 1) przeznaczenie podstawowe – tereny rolnicze bez prawa zabudowy;
- 2) przeznaczenie dopuszczalne – urządzenia i sieci infrastruktury technicznej, dojazdu do działek;
- 3) zasady zagospodarowania terenu:
 - a) utrzymuje się dotychczasowy sposób użytkowania gruntów;
 - b) kolizje z urządzeniami melioracji wodnych, które mogą wystąpić przy wykonywaniu prac budowlanych należy rozwiązywać w uzgodnieniu z zarządcami sieci melioracyjnej.

§ 22. Na terenach oznaczonych na rysunku planu symbolem **ZE** ustala się:

- 1) przeznaczenie podstawowe – tereny zieleni nieurządzonej (tereny zadrzewione lub trawiaste, pozostawione w stanie naturalnym);
- 2) przeznaczenie dopuszczalne – urządzenia i sieci infrastruktury technicznej;
- 3) zasady zagospodarowania terenu:
 - a) wskaźnik powierzchni zabudowy – do 10% powierzchni działki,
 - b) powierzchnia biologicznie czynna – co najmniej 70% powierzchni działki.

§ 23. Na terenach oznaczonych na rysunku planu symbolem **ZL** ustala się:

- 1) przeznaczenie podstawowe – tereny lasów;
- 2) zasady zagospodarowania terenu:
 - a) utrzymuje się istniejące zagospodarowanie;
 - b) zakazuje się wysypywania, zakopywania i wylewania odpadów i nieczystości.

§ 24. Na terenach oznaczonych na rysunku planu symbolem **K** ustala się:

- 1) przeznaczenie podstawowe – tereny kanalizacji;
- 2) zasady zagospodarowania terenu:
 - a) zakazuje się wprowadzania wszelkich urządzeń, budowli i zagospodarowania nie związanego z przeznaczeniem terenów;
- 3) parametry zagospodarowania:
 - a) wskaźnik powierzchni zabudowy – do 80% powierzchni działki,
 - b) powierzchnia biologicznie czynna – co najmniej 10% powierzchni działki.

§ 25. Ustala się następujące zasady modernizacji, rozbudowy i budowy systemów komunikacji:

1. Ustala się obsługę komunikacyjną obszarów objętych planem za pośrednictwem dróg publicznych: głównej ruchu przyspieszonego (krajowej nr 25) oznaczonej symbolem KD-GP, zbiorczych oznaczonych symbolem KD-Z, lokalnych oznaczonych symbolem KD-L i dojazdowych oznaczonych symbolem KD-D oraz dróg wewnętrznych oznaczonych symbolem KDW i ciągów pieszo-jezdnymi oznaczonych symbolem KX.

2. Ustala się następujące zasady zagospodarowania terenu drogi publicznej **KD-GP** :

- 1) szerokość w liniach rozgraniczających – utrzymuje się dotychczasową szerokość;
- 2) dopuszcza się zmiany w parametrach zagospodarowania pasa drogowego wynikające z realizacji potrzeb eksploatacyjnych, zgodnie z wymogami przepisów odrębnych;
- 3) obsługa komunikacyjna przyległych terenów – za pośrednictwem dróg dojazdowych dostępnych z istniejących skrzyżowań oraz dróg wewnętrznych, zgodnie z przepisami odrębnymi; wyklucza się możliwość tworzenia bezpośrednich włączeń do drogi nr 25;
- 4) dopuszcza się zastosowanie środków ograniczających do poziomów dopuszczalnych emisję hałasu na terenach podlegających ochronie akustycznej, jak ekranów akustycznych i pasów zieleni izolacyjnej złożonych z równoległych ciągów nasadzeń roślin iglastych oraz kombinacji tych środków, zgodnie z przepisami odrębnymi.

3. Ustala się następujące zasady zagospodarowania terenów drogi publicznej **KD-Z** :

- 1) szerokość w liniach rozgraniczających – utrzymuje się dotychczasową szerokość;
- 2) dopuszcza się zmiany w parametrach zagospodarowania pasa drogowego wynikające z realizacji potrzeb eksploatacyjnych;
- 3) dopuszcza się lokalizację przewodów i urządzeń infrastruktury technicznej, zgodnie z przepisami odrębnymi.

4. Ustala się następujące zasady zagospodarowania terenów dróg powiatowych **KD-L** :

- 1) klasa drogi – lokalna;

- 2) szerokość w liniach rozgraniczających – utrzymuje się dotychczasową szerokość;
- 3) dopuszcza się zmiany w parametrach zagospodarowania pasa drogowego wynikające z realizacji potrzeb eksploatacyjnych;
- 4) dopuszcza się lokalizację przewodów i urządzeń infrastruktury technicznej, zgodnie z przepisami odrębnymi.

5. Ustala się następujące zasady zagospodarowania terenów dróg publicznych **KD-D** :

- 1) klasa drogi – dojazdowa;
- 2) szerokość w liniach rozgraniczających:
 - dla dróg istniejących utrzymuje się istniejącą szerokość,
 - la dróg projektowanych ustala się szerokość 10,0 m;
- 3) dopuszcza się zmiany w parametrach zagospodarowania pasa drogowego wynikające z realizacji potrzeb eksploatacyjnych;
- 4) dopuszcza się lokalizację przewodów i urządzeń infrastruktury technicznej w pasie drogowym, zgodnie z przepisami odrębnymi.

6. Ustala się następujące zasady zagospodarowania terenów dróg wewnętrznych **KDW** :

- 1) klasa drogi – dojazdowa wewnętrzna;
- 2) szerokość w liniach rozgraniczających – co najmniej 5,0 m;
- 3) dopuszcza się jednolitą nawierzchnię dla ruchu pieszego i kołowego;
- 4) dopuszcza się lokalizację przewodów i urządzeń infrastruktury technicznej w pasie drogowym, zgodnie z przepisami odrębnymi.

7. Ustala się następujące zasady zagospodarowania terenów dróg pieszo-jezdnich **KDX** :

- 1) szerokość w liniach rozgraniczających – co najmniej 3,0 m;
- 2) dopuszcza się lokalizację przewodów i urządzeń infrastruktury technicznej w pasie drogowym, zgodnie z przepisami odrębnymi.

Rozdział 4. Przepisy końcowe

§ 26.1. Uchwala się następujące stawki procentowe służące naliczeniu jednorazowej opłaty z tytułu wzrostu wartości nieruchomości, o której mowa w art. 36 ust. 4 ustawy o planowaniu i zagospodarowaniu przestrzennym, w następującej wysokości:


- 1) stawkę 10% dla terenów oznaczonych symbolem MN,
- 2) stawkę 10.% dla terenów oznaczonych symbolem MN(U),
- 3) stawkę 20% dla terenów oznaczonych symbolem U i P,U,
- 4) stawkę 0% dla terenów pozostałych.

2. Przeznacza się na cele nierolnicze grunty rolne znajdujące się w granicach obszaru objętego planem.

§ 27. Wykonanie uchwały powierza się Burmistrzowi Miasta i Gminy Ślesin.

§ 28. Uchwała wchodzi w życie po upływie 30 dni od dnia jej ogłoszenia w Dzienniku Urzędowym Województwa Wielkopolskiego.

Przewodniczący
(-) Stanisław Chrzanowski

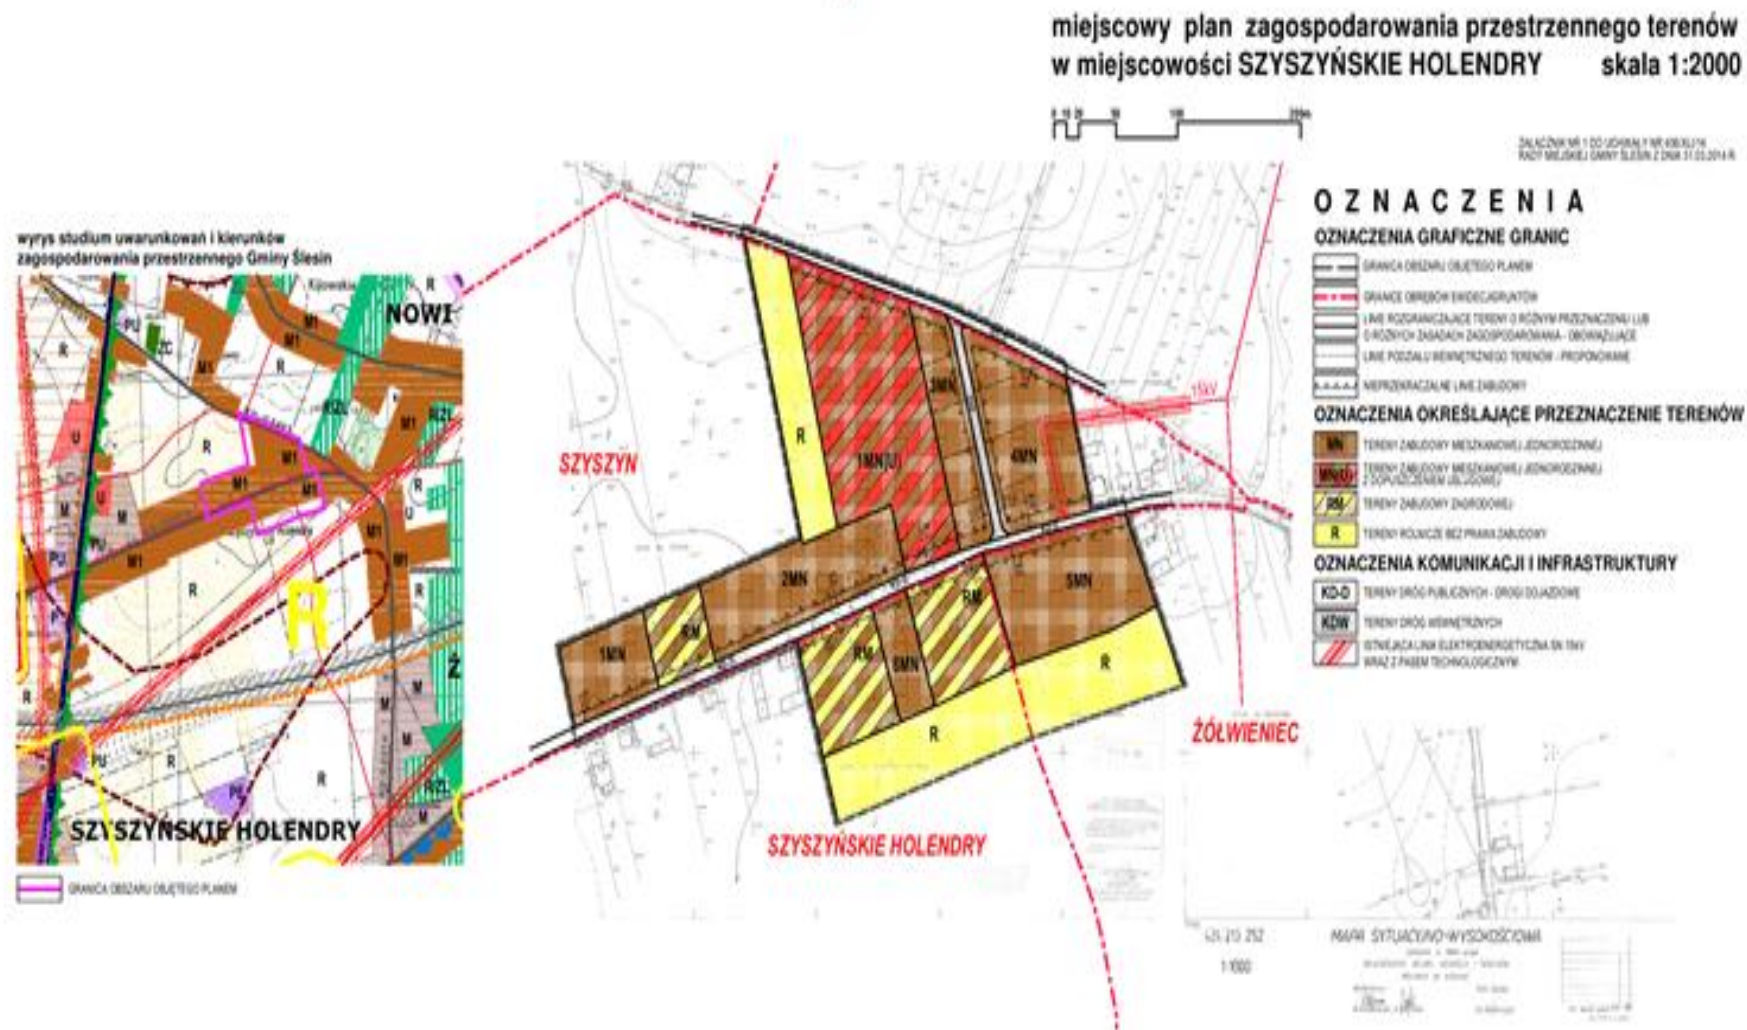



Załącznik Nr 3 do Uchwały Nr 406/XLI/14
Rady Miejskiej Gminy Ślesin
z dnia 31 marca 2014 r.

Rozstrzygnięcie Rady Miejskiej Gminy Ślesin dot. sposobu rozpatrzenia uwag zgłoszonych do projektu miejscowego planu zagospodarowania przestrzennego terenów w miejscowości Szyszyńskie Holendry

Na podstawie art. 20 ustawy z dnia 27 marca 2003 r. o planowaniu i zagospodarowaniu przestrzennym (Dz.U. Nr 80, poz.717, z późn. zm.) Rada Miejska Gminy Ślesin rozstrzyga, co następuje:

§ 1. 1. Do wyłożonego do publicznego wglądu projektu miejscowego planu zagospodarowania przestrzennego terenów w miejscowości Szyszyńskie Holendry zostały wniesione 2 uwagi, które zostały przez Burmistrza Miasta i Gminy Ślesin rozpatrzone pozytywnie.

2. Rozstrzygnięcie przez Radę Miejską Gminy Ślesin o sposobie rozpatrzenia uwag zgłoszonych do ww. projektu miejscowego planu zagospodarowania przestrzennego jest bezprzedmiotowe.

Załącznik Nr 4 do Uchwały Nr 406/XLI/14
Rady Miejskiej Gminy Ślesin
z dnia 31 marca 2014 r.

Rozstrzygnięcie o sposobie realizacji zapisanych w planie inwestycji z zakresu infrastruktury technicznej, które należą do zadań własnych gminy oraz zasad ich finansowania

1. Inwestycje z zakresu infrastruktury technicznej, służące zaspokojeniu zbiorowych potrzeb mieszkańców, stanowiące zgodnie z art. 7 ust. 1 ustawy z dnia 8 marca 1990 r. o samorządzie gminnym (t.j. Dz.U. z 2001 r. Nr 142 późn. 1591 z późn. zm.) zadania własne gminy, zapisane w niniejszym planie obejmują:

- a) publiczne drogi gminne;
- b) finansowanie oświetlenia dróg gminnych;
- c) sieci wodociągowe i kanalizacyjne realizowane w liniach rozgraniczających lub wzdłuż linii rozgraniczających dróg gminnych;
- d) planowanie i organizację zaopatrzenia w energię elektryczną i paliwa gazowe.

1. Inwestycje wymienione w pkt. 1 będą realizowane w miarę realizacji zabudowy na poszczególnych terenach, zgodnie z obowiązującymi przepisami.

2. Finansowanie inwestycji wymienionych w pkt 1 podlega zasadom ustawy z dnia 26 listopada 1998 r. o finansach publicznych (Dz.U. z 2003 r. Nr 15 poz. 148 ze zm.), przy czym:

- a) uchwała Rady Miejskiej Gminy Ślesin określa wieloletni program inwestycyjny w zakresie budowy i przebudowy dróg, wodociągów, kanalizacji sanitarnej,
- b) załącznik do uchwały budżetowej gminy określa limity wydatków na wieloletnie programy inwestycyjne w roku budżetowym oraz dwóch kolejnych latach,
- c) kolejne uchwały budżetowe gminy określają nakłady na uruchomiony program w wysokości umożliwiającej jego terminowe zakończenie,
- d) zmiana kwot wydatków na realizację programu następuje w drodze uchwały Rady Miejskiej Gminy Ślesin zmieniającej zakres programu lub wstrzymującej jego wykonywanie,
- e) zlecenie zadania następuje na zasadzie wyboru najkorzystniejszej oferty w trybie obowiązujących przepisów prawa,
- f) realizacja zadań następuje w terminach określonych harmonogramem wydatków budżetu gminy,
- g) inwestycje w zakresie przesyłania i dystrybucji paliw gazowych, energii elektrycznej lub ciepła określone w § 1 realizowane będą w sposób określony w art. 7 ustawy z dnia 10 kwietnia 1997 roku Prawo energetyczne (t.j. Dz.U. z dnia 25 września 2012 r., poz. 1059).

3. Zadania w zakresie ww. inwestycji będą realizowane w całości lub w części z budżetu gminy oraz ze źródeł zewnętrznych (m.in. środków strukturalnych, funduszy unijnych i pozaunijnych, kredytów, pożyczek itp.), w oparciu o obowiązujące przepisy i zawarte umowy.