



2. Stare Bojanowo

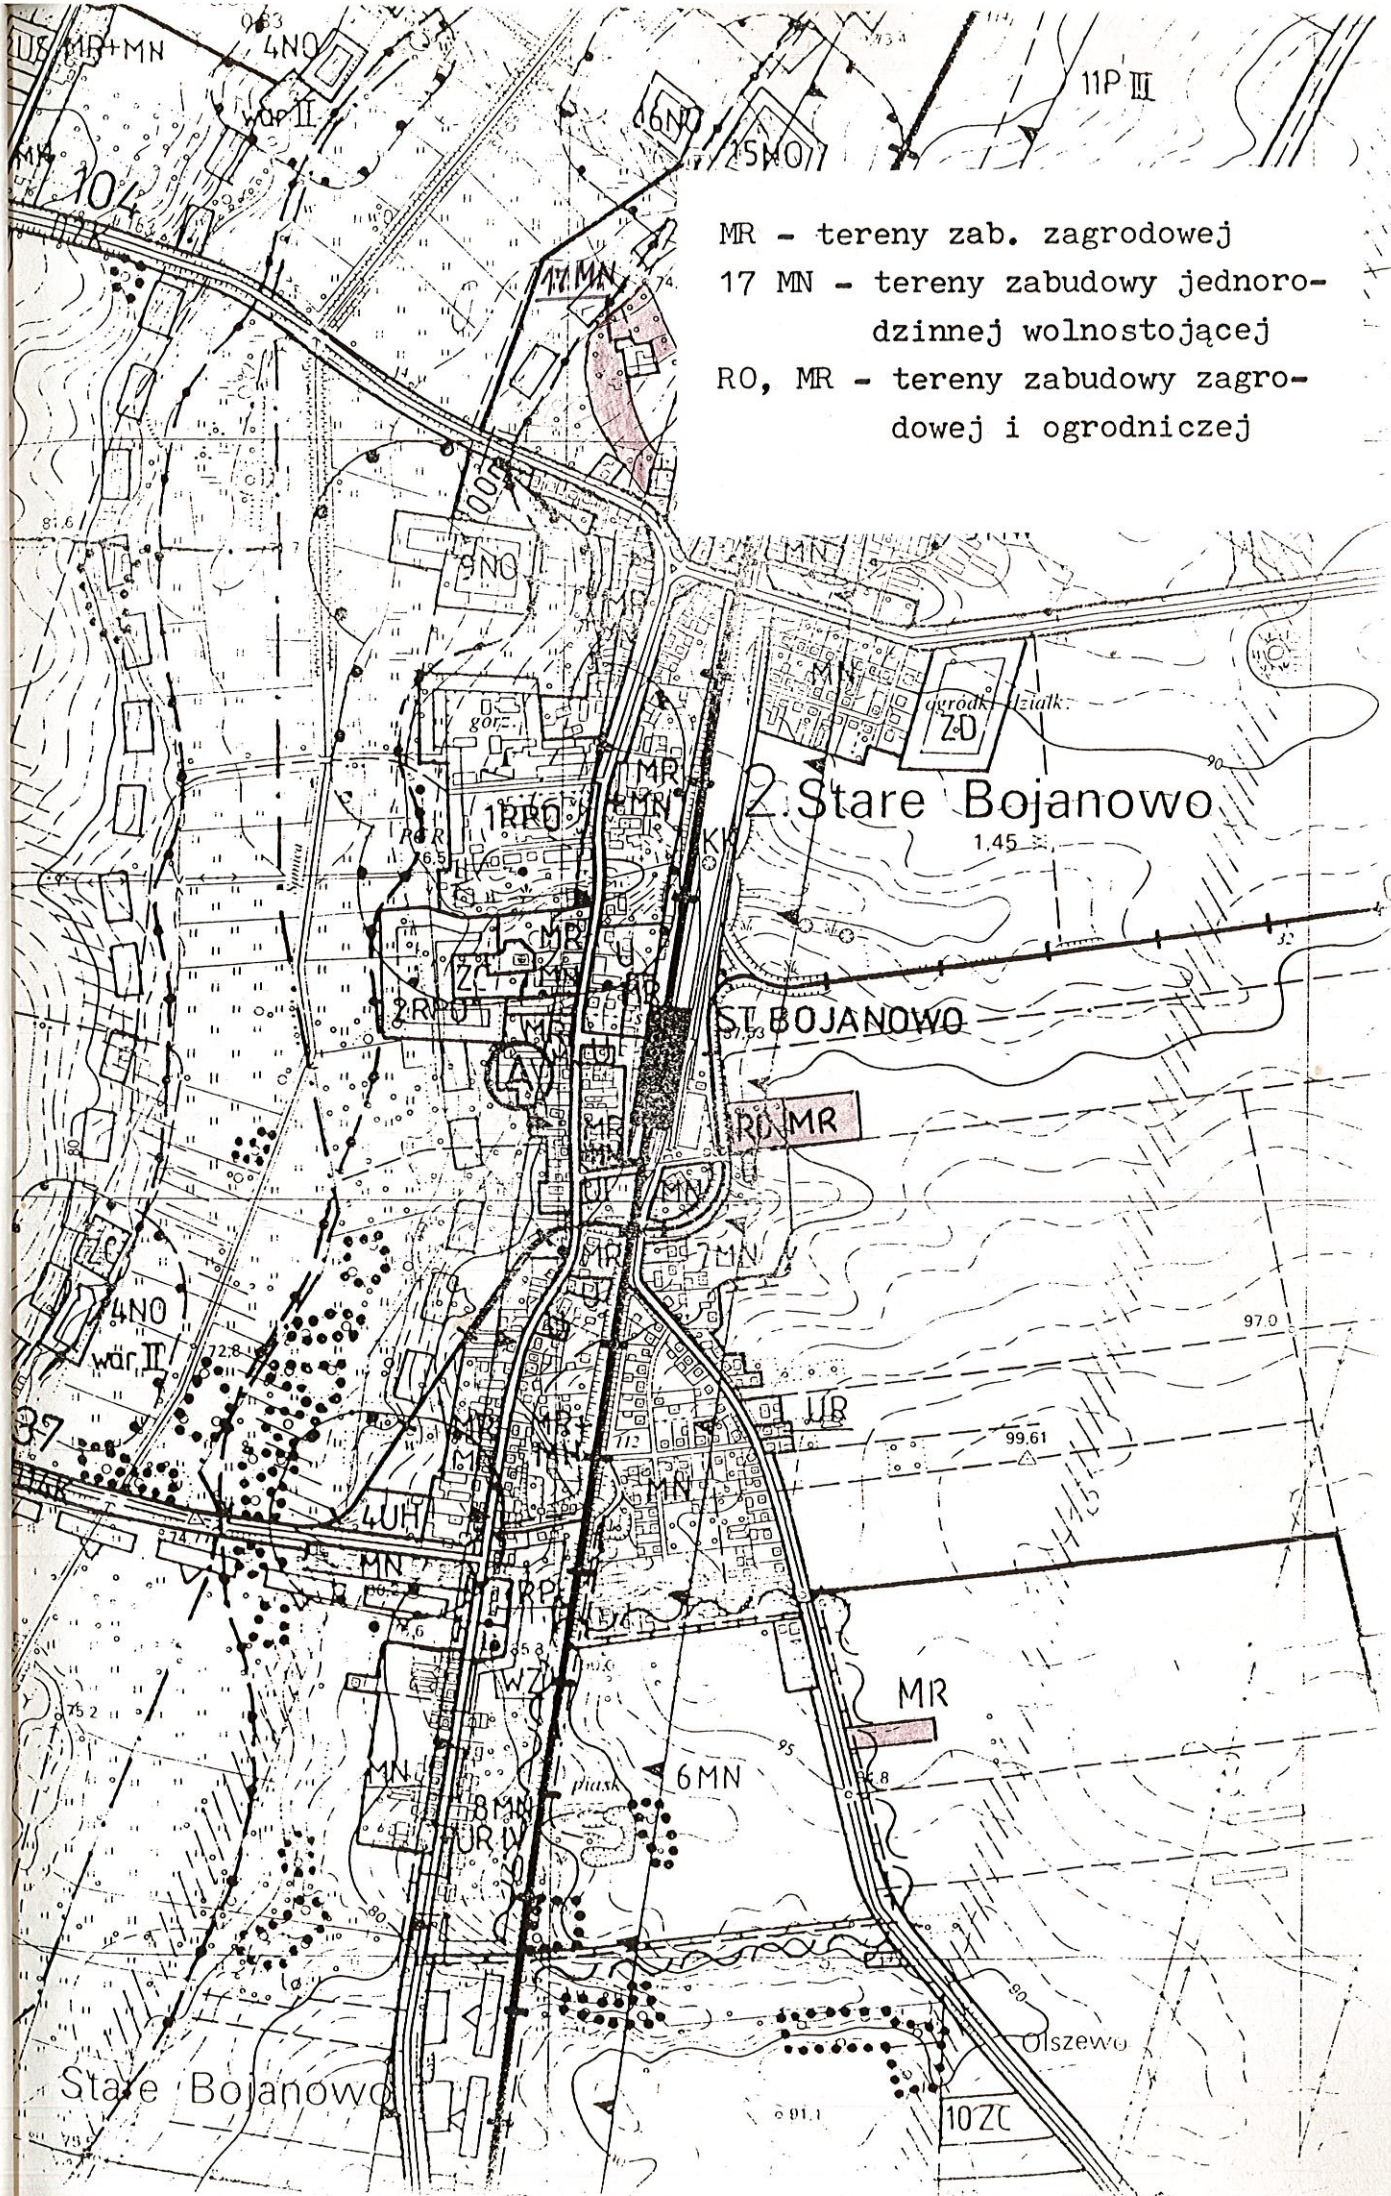

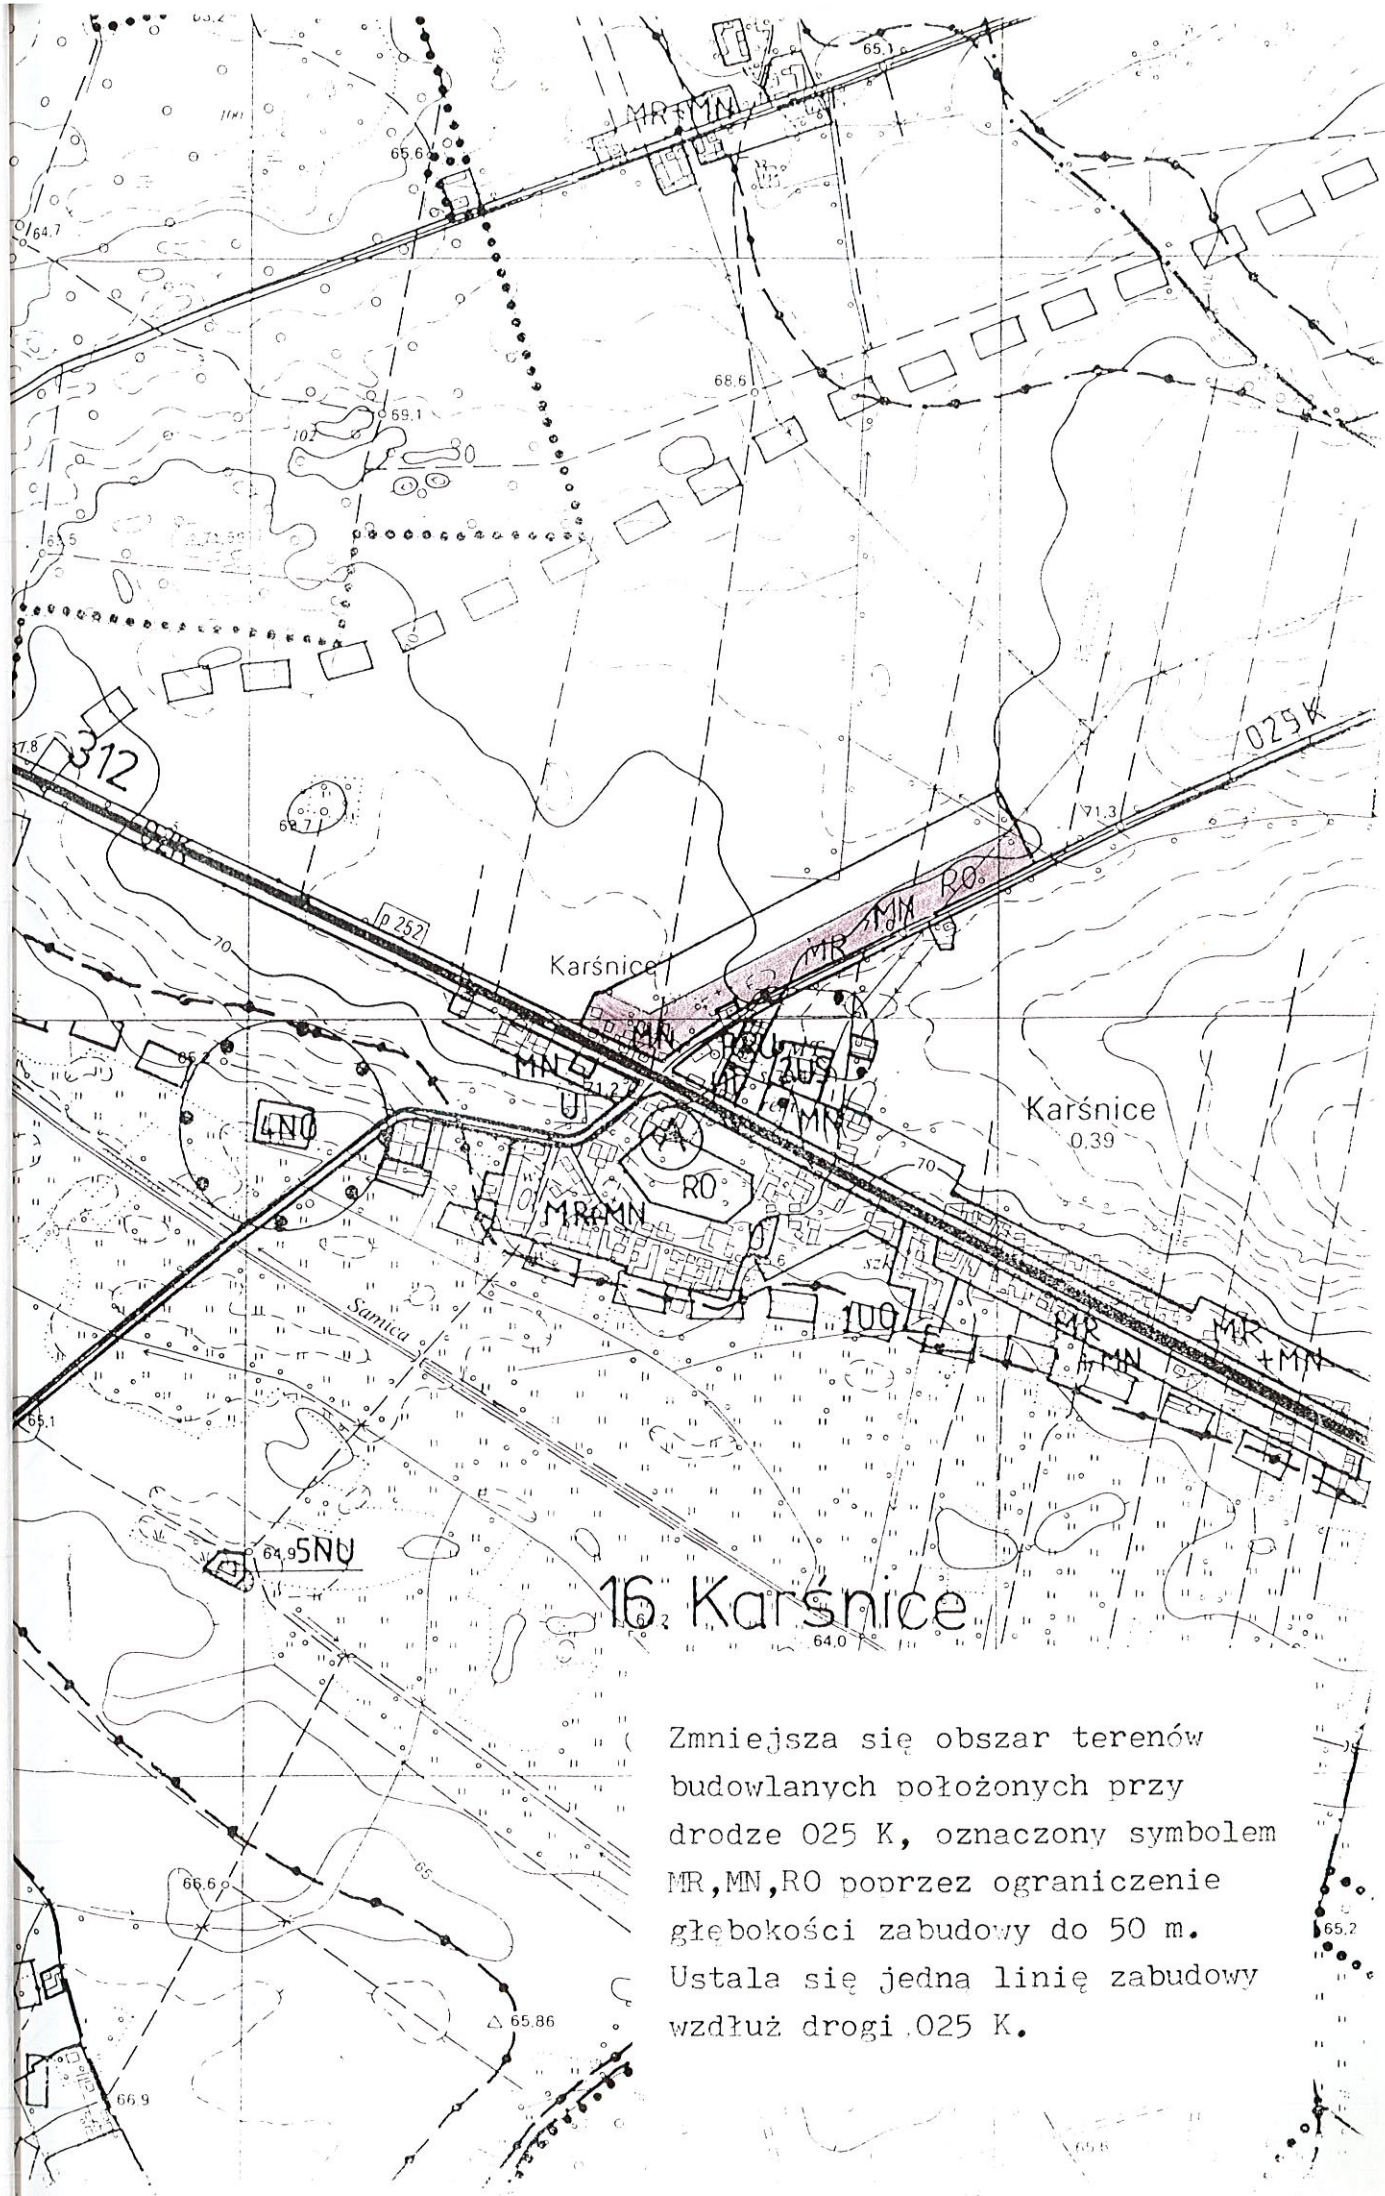


16. Karśnice


Zmniejsza się obszar terenów budowlanych położonych przy drodze 025 K, oznaczony symbolem MR,MN,RO poprzez ograniczenie głębokości zabudowy do 50 m. Ustala się jedną linię zabudowy wzdłuż drogi 025 K.


Poszerza się obszar zabudowy
zagrodowej poprzez włączenie
działek o numerach geodezyj-
nych 41/6, 41/5, 41/4, 41/3.
Cały teren otrzymuje symbol
11 MR. Obowiązuje utrzymanie
linii zabudowy.

Spławie

4. Karmin

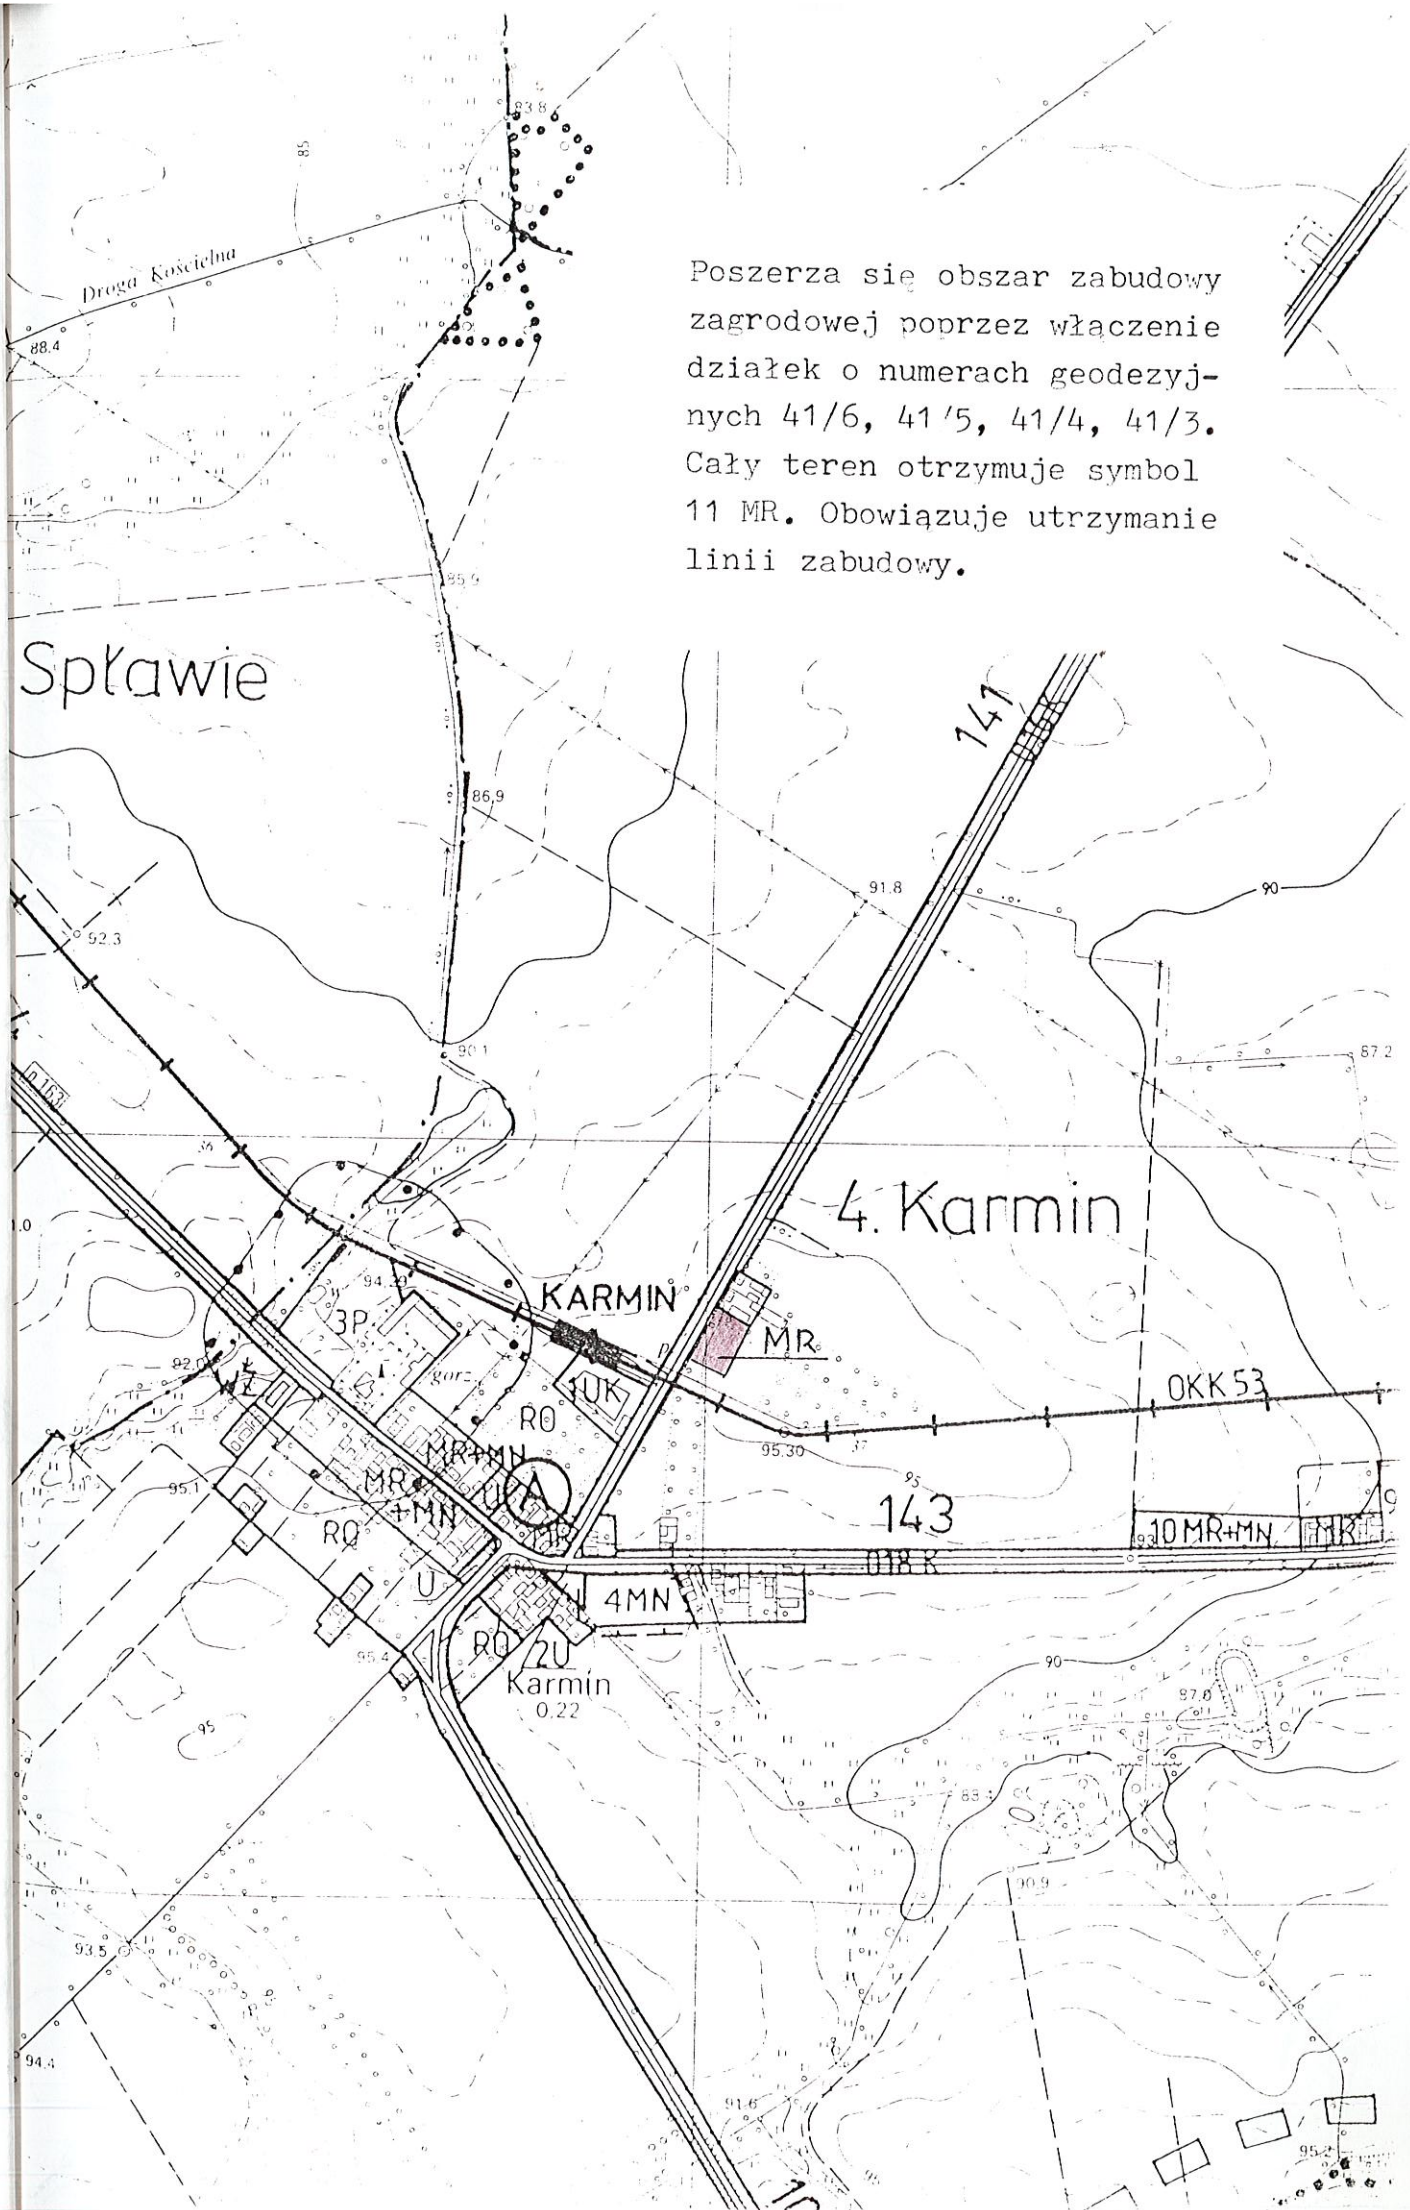

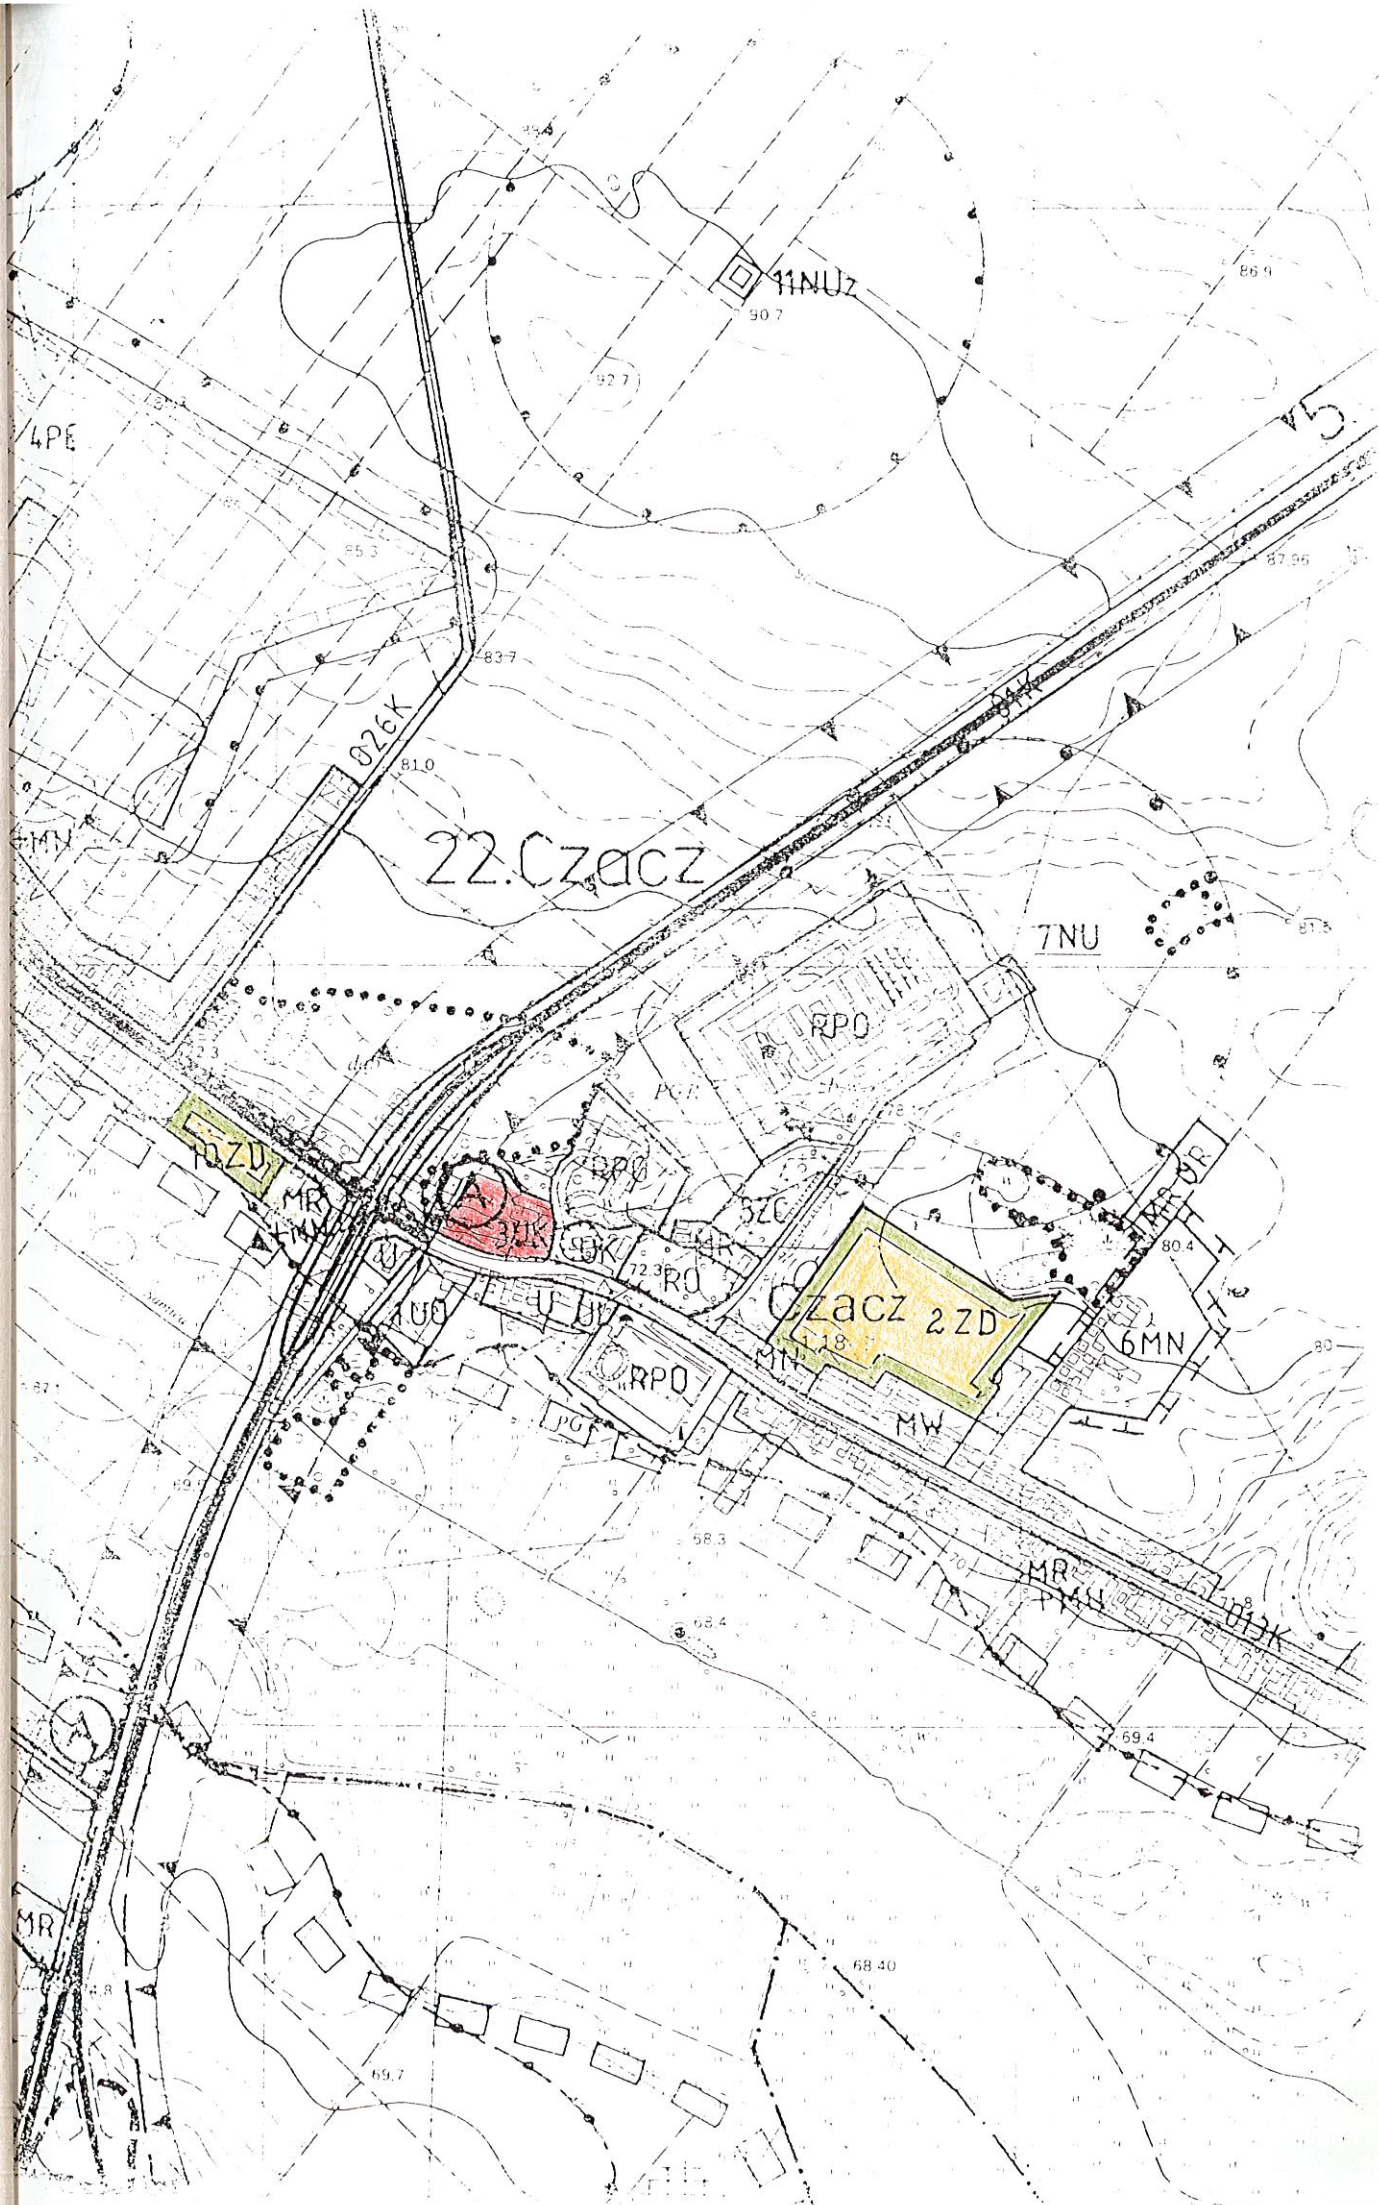

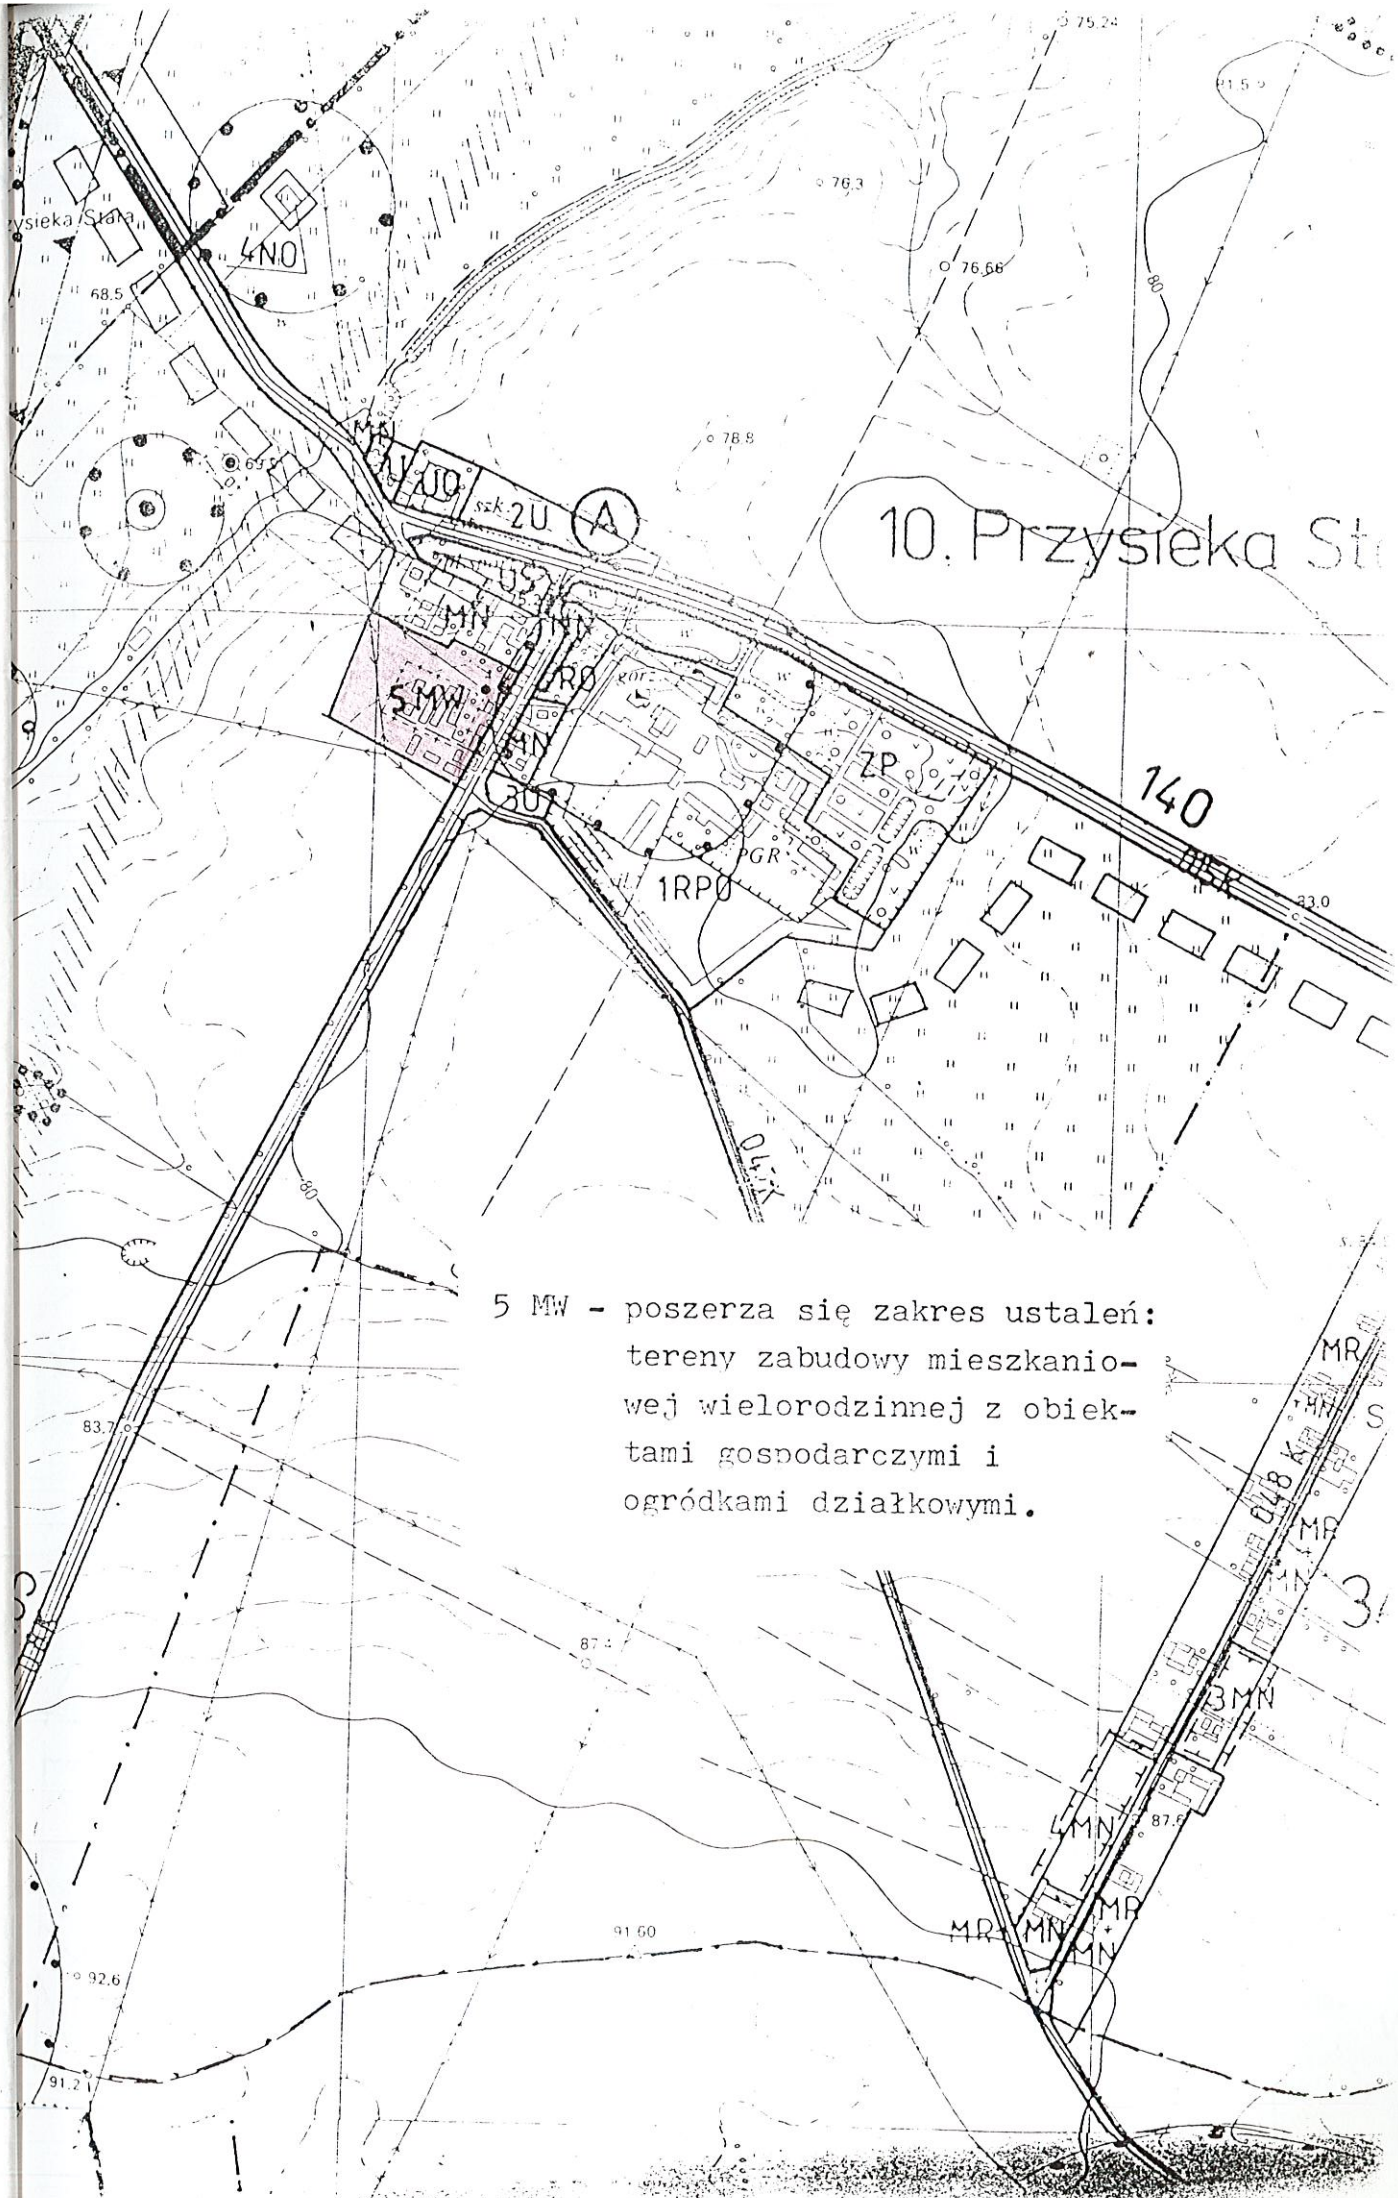


10. Przysieka Stara

5 MW - poszerza się zakres ustaleń:
tereny zabudowy mieszkaniowej wielorodzinnej z obiektami gospodarczymi i ogródkami działkowymi.

Poszerza się obszar zabudowy zagrodowej i jednorodzinnej oznaczony w planie symbolem MR MN zgodnie z załącznikiem graficznym.

1.45

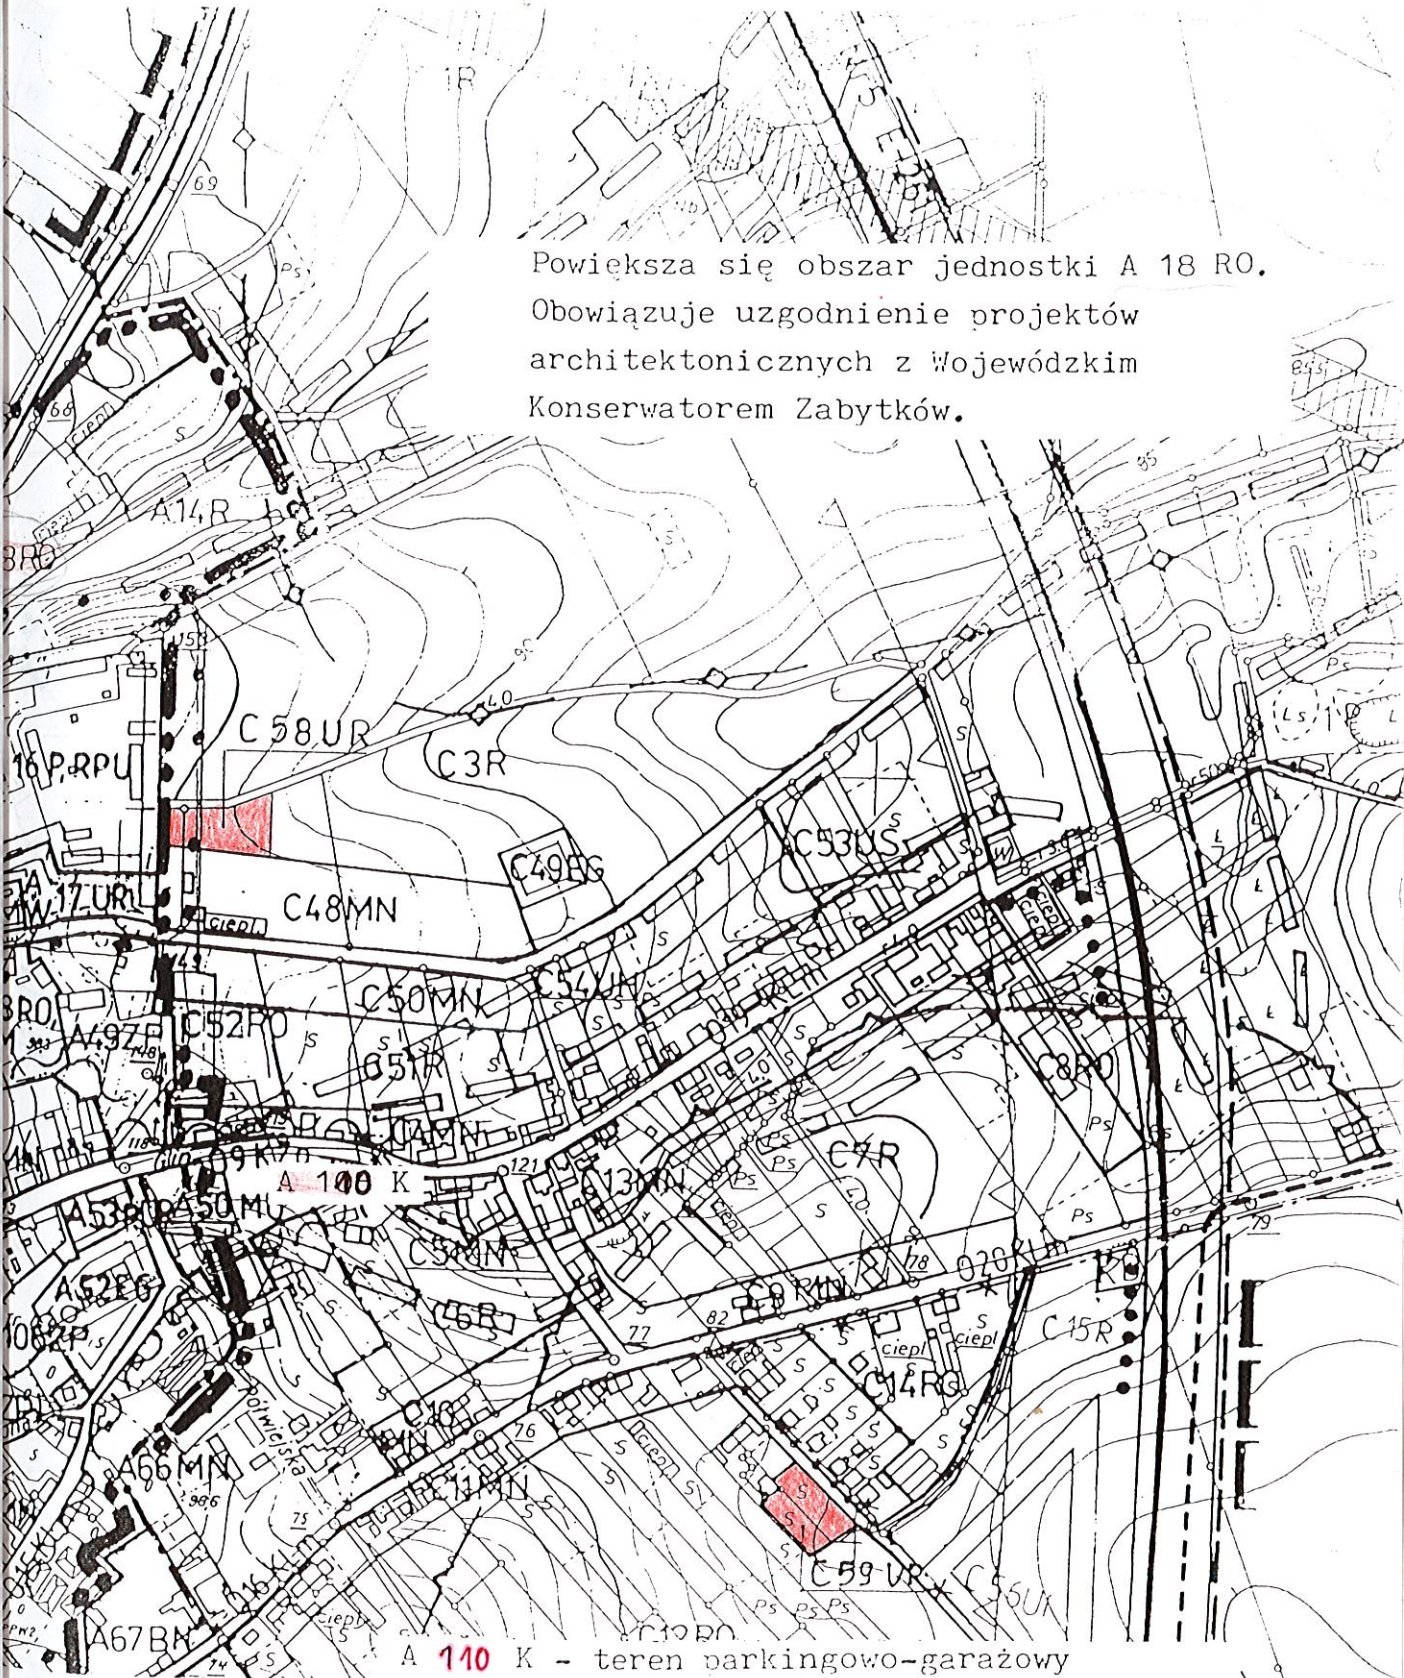


Powiększa się obszar jednostki A 18 RO.
Obowiązuje uzgodnienie projektów
architektonicznych z Wojewódzkim
Konserwatorem Zabytków.

A 110 K - teren parkingowo-garażowy

C 58 UR - tereny usług rzemieślniczych o ograniczonej uciążliwości; obowiązuje uzgodnienie projektowanej działalności z jednostkami odpowiedzialnymi za stan i ochronę środowiska; uciążliwość obiektów nie może przekroczyć granic działki.

C 59 UR - tereny usług rzemieślniczych;
ograniczenia j.w.

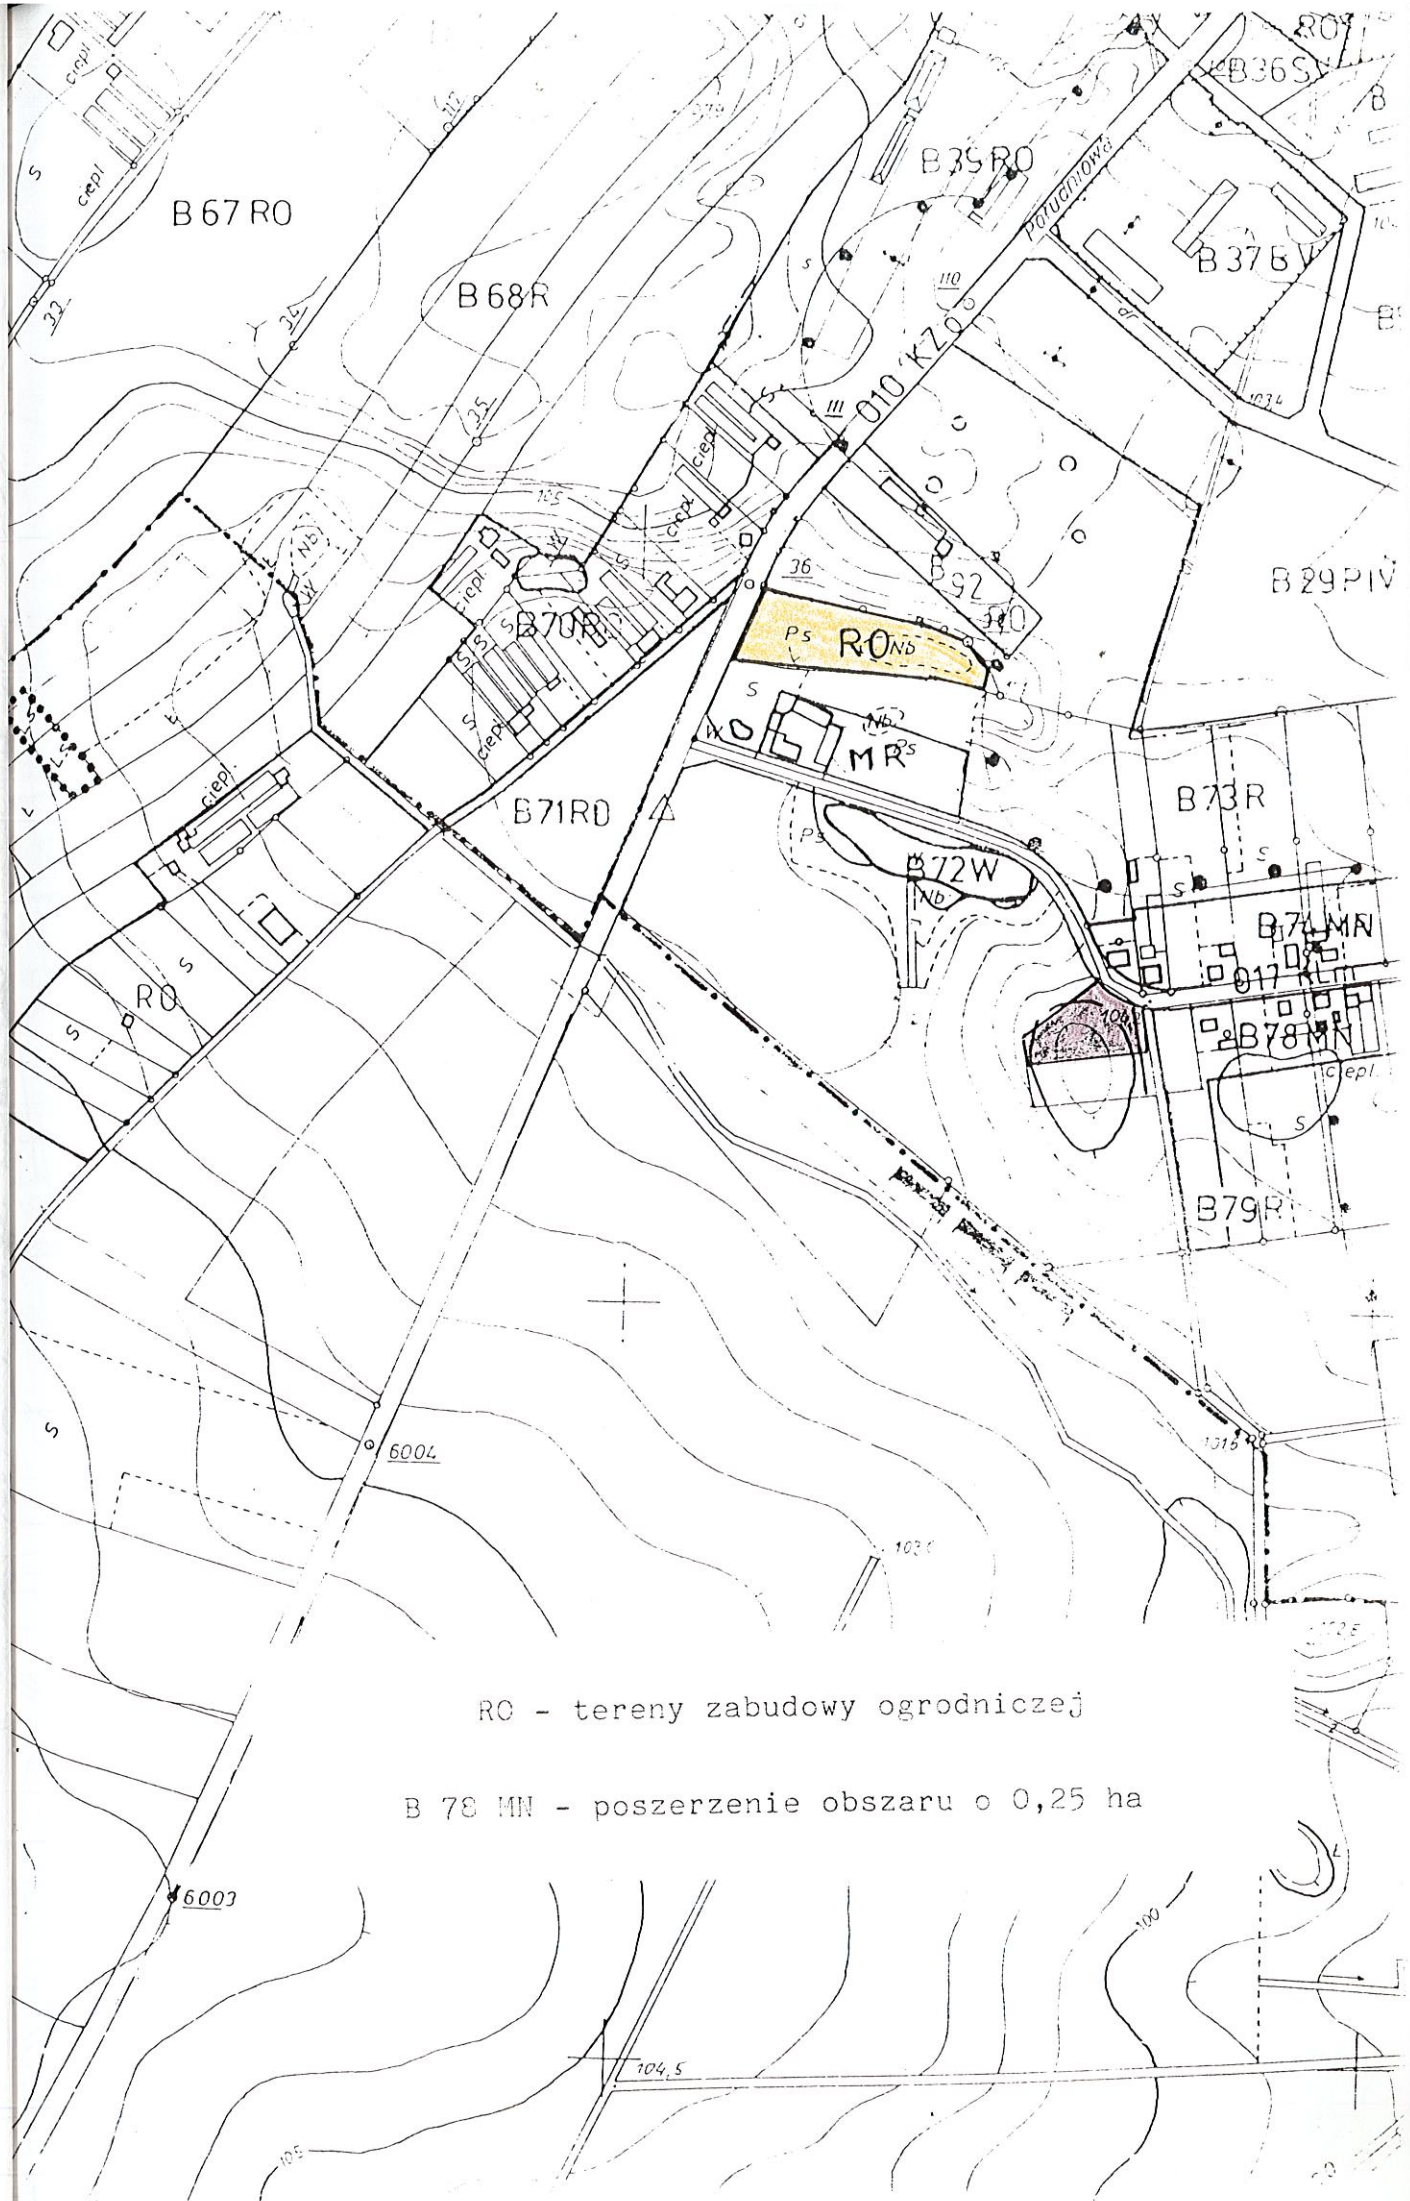

RO - tereny zabudowy ogrodniczej

B 78 MN - poszerzenie obszaru o 0,25 ha

- wydziela się z części jednostki C 39 R jednostkę

C 57MN- teren zabudowy jednorodzinnej
wolnostojacej





A 28 MN, UI - tereny mieszkaniowe i usług z zakresu weterynarii w ograniczonym zakresie - nie wymagających ustanowienia strefy ochrony sanitarnej,

A 109 MN - teren zabudowy mieszkaniowej jednorodzinnej 'wydzielony z części terenów ZD/.

