

# RYSUNEK PLANU NR 1


Załącznik do Uchwały RM Nr VIII/45/99



## Oznaczenia:

- Linie rozgraniczające tereny o różnym przeznaczeniu lub różnych zasadach zagospodarowania (= granice opracowania)
- Nieprzekraczalna linia zabudowy
- Symboly funkcji terenu

Rysunek Planu Nr 2

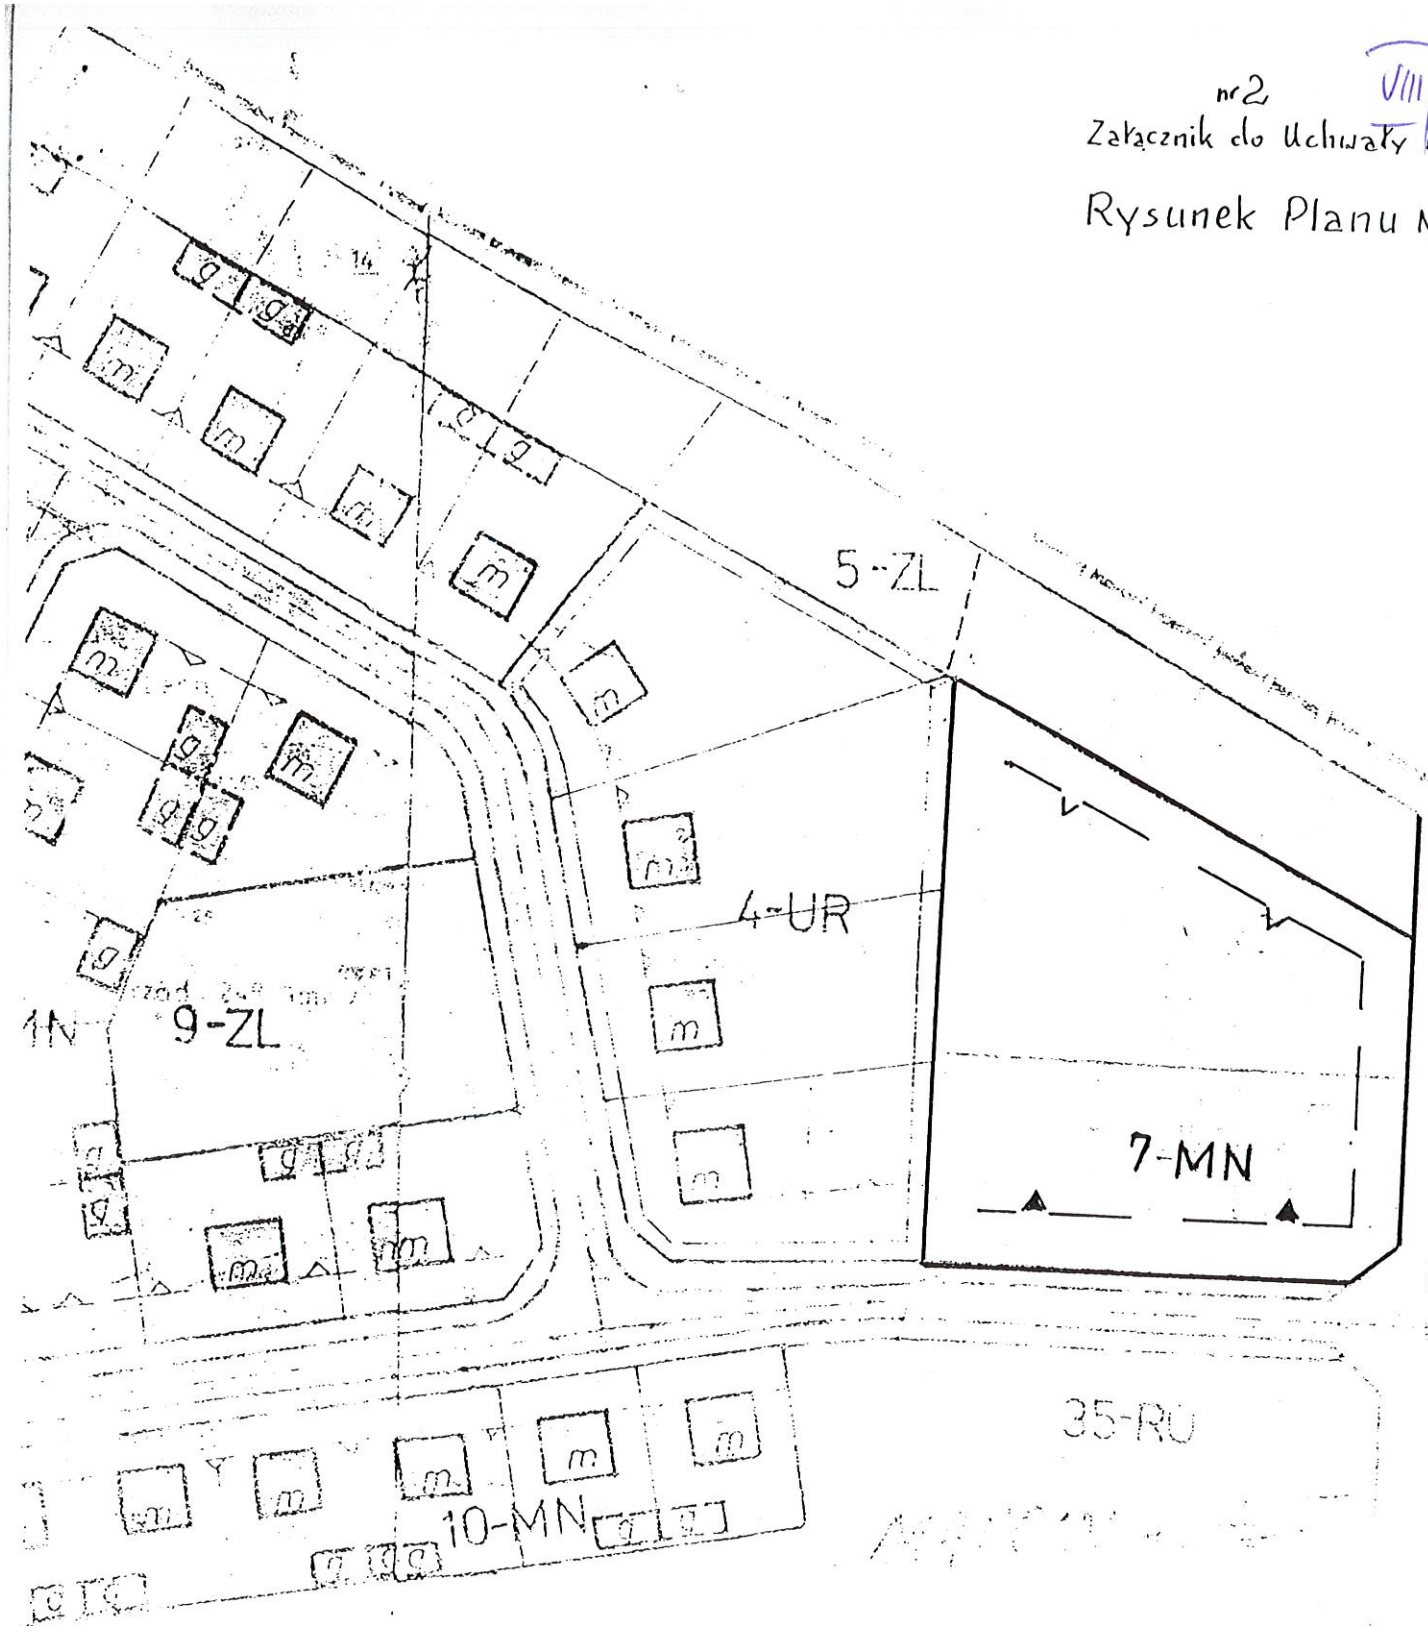

oznaczenia:

- linie rozgraniczające terenu (=granice oprac.)
- nieprzekraczalna linia zabudowy
- obowiązująca linia zabudowy