


RYSUNEK PLANU

Załącznik 1 do Uchwały Rady Miejskiej Śmigła
Nr XVI/184/2000

1 : 5 000

PRZEWODNICZĄCY
Rady Miejskiej Śmigła

Zigmund Kosztuch

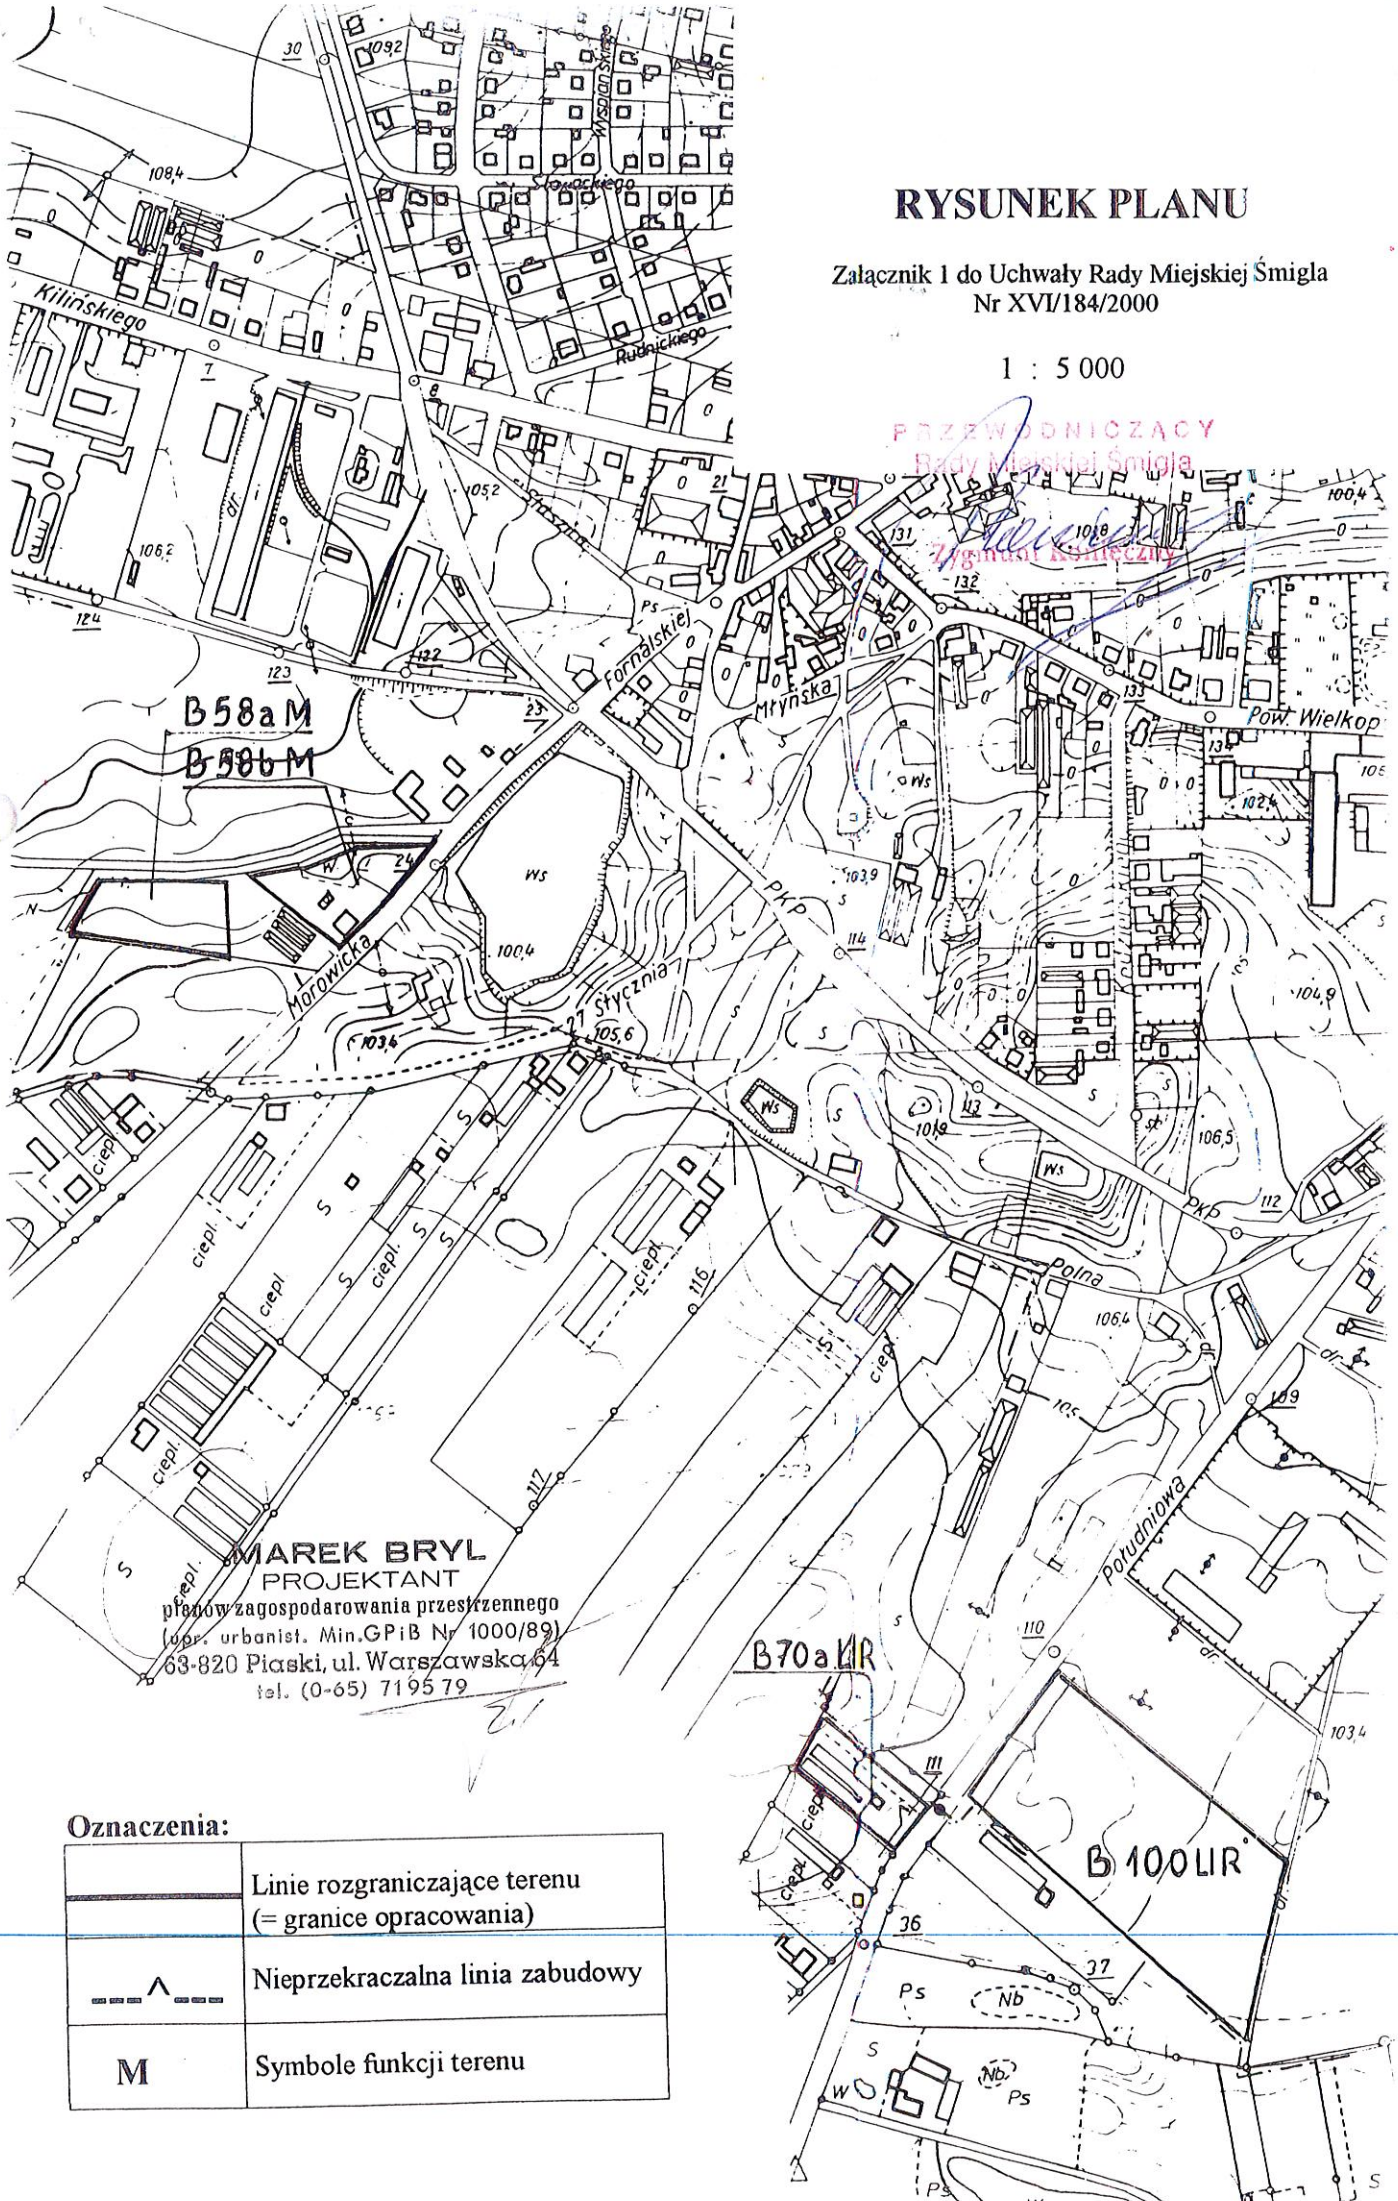

B 58a M
B 58b M

MAREK BRYL
PROJEKTANT
planów zagospodarowania przestrzennego
(opr. urbanist. Min.GPiB Nr 1000/89)
63-820 Piaski, ul. Warszawska 64
tel. (0-65) 7195 79

B 70a LR

B 100 LR

Oznaczenia:

	Linie rozgraniczające terenu (= granice opracowania)
	Nieprzekraczalna linia zabudowy
M	Symbole funkcji terenu

Załącznik 1 do uchwały Rady Miejskiej
Nr XVI/184/2000

RYSUNEK PLANU

Załącznik 1 do uchwały Rady Miejskiej
Nr XVI/184/2000

Skala 1: 5000

PRZEWODNIOZĄCY
Rady Miejskiej Śmigła
[Signature]
Zygmunt Komieczny

61 PE

gr. półn. str. drogi

MAREK BRYL
PROJEKTANT
w zagospodarowania p. es
urbanist. Min.GPiB
0 Piaski, ul. Warszawska 64
tel. (0-65) 7195 79

	Linie rozgraniczające terenu (= granice opracowania)
PE	Symbole funkcji terenu