


RYСУNEK PLANU


Załącznik nr 2 do uchwały nr 1359/2001 Rady Miejskiej Śmigła

MAPA SYTUACYJNA

Skala 1:1000
Woj. wielkopolskie
Gmina: ŚMIGIEL
Obręb: NIETĄŻKOWO

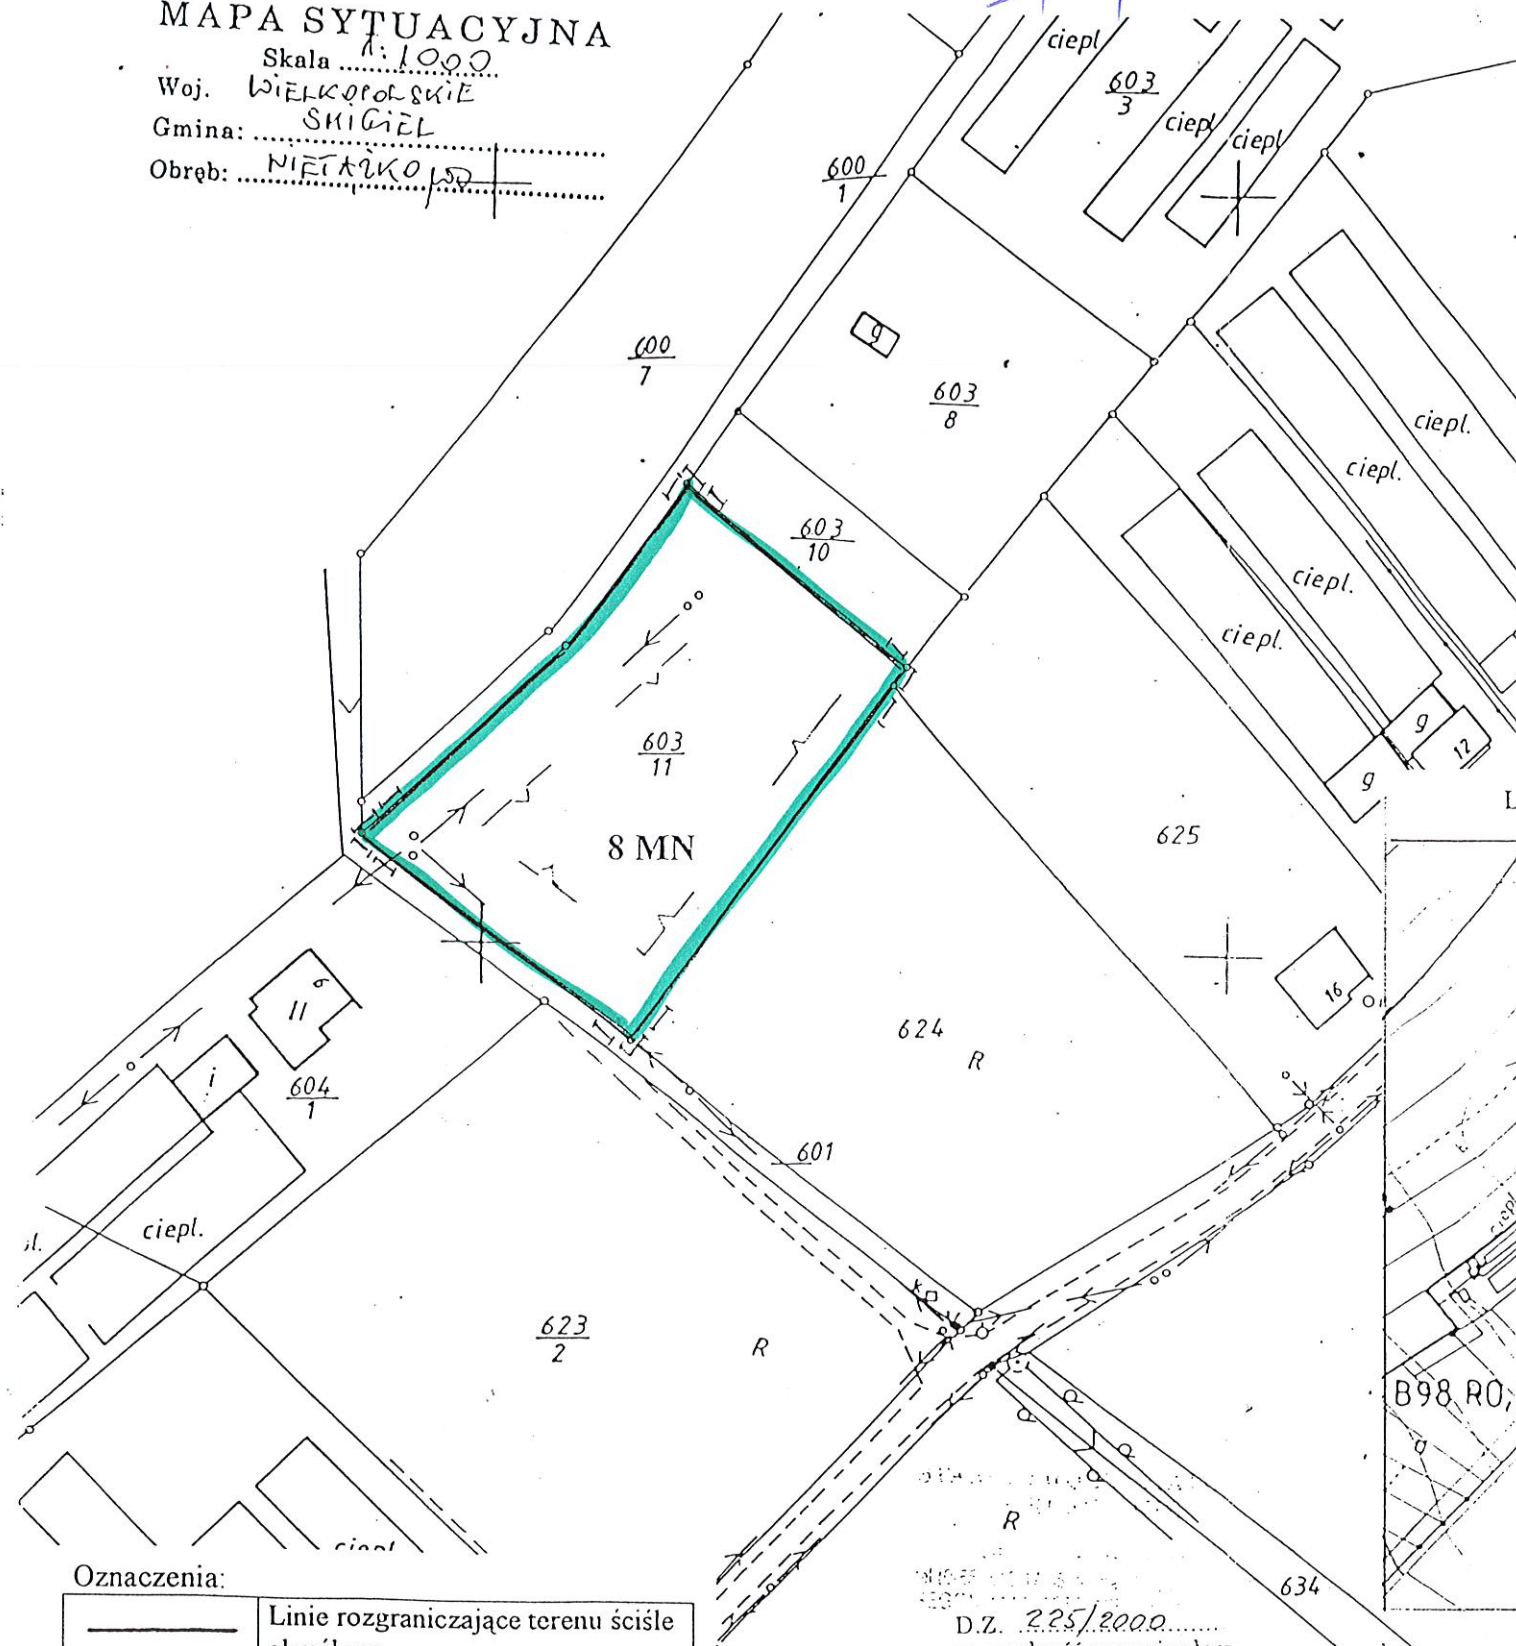

Lokalizacja terenu opracowania w obrębie wsi Nietążłowo

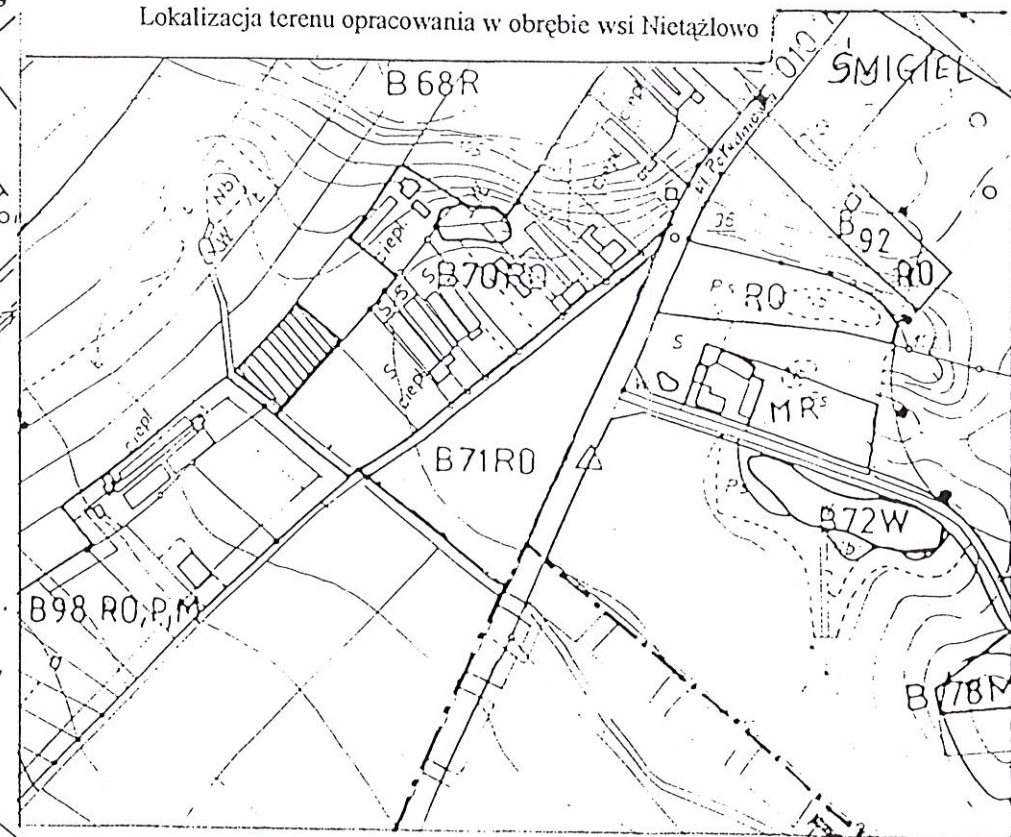

Oznaczenia:

—	Linie rozgraniczające terenu ściśle określone
— ^ —	Nieprzekraczalna linia zabudowy
— · —	Granice opracowania
M	Symbol funkcji terenu

PROJEKTANT
Marck Bryl
Upr.urb. 1000/89

D.Z. 225/2000
za zgodność z oryginałem
nr ew. 14.02.2001
data 14.02.2001
podpis

Władysław Kuczyński

RADA MIEJSKA
Śmigła
PRZEWODNICZĄCY
Rady Miejskiej Śmigła
Zygmunt Konieczny

Miejscowy plan zagospodarowania przestrzennego miasta i gminy Śmigiel

RYСУNEK PLANU

Załącznik nr 3 do uchwały nr XXX/359/ 2001 Rady Miejskiej Śmigla

Oznaczenia:

	Linie rozgraniczające terenu ściśle określone orientacyjne
	Nieprzekraczalna linia zabudowy
	Nieprzekraczalna linia opłotowania działek
	Linie podziałów wewnętrznych - sugerowane
MN	Symbol funkcji terenu
	Granice opracowania

RADA MIEJSKA
Śmigla


P.R.ZEWODNICZĄCY
Rady Miejskiej Śmigla

Zygmunt Konieczny

PROJEKTANT

Marek Bryl

Upr.urb. 1000/89

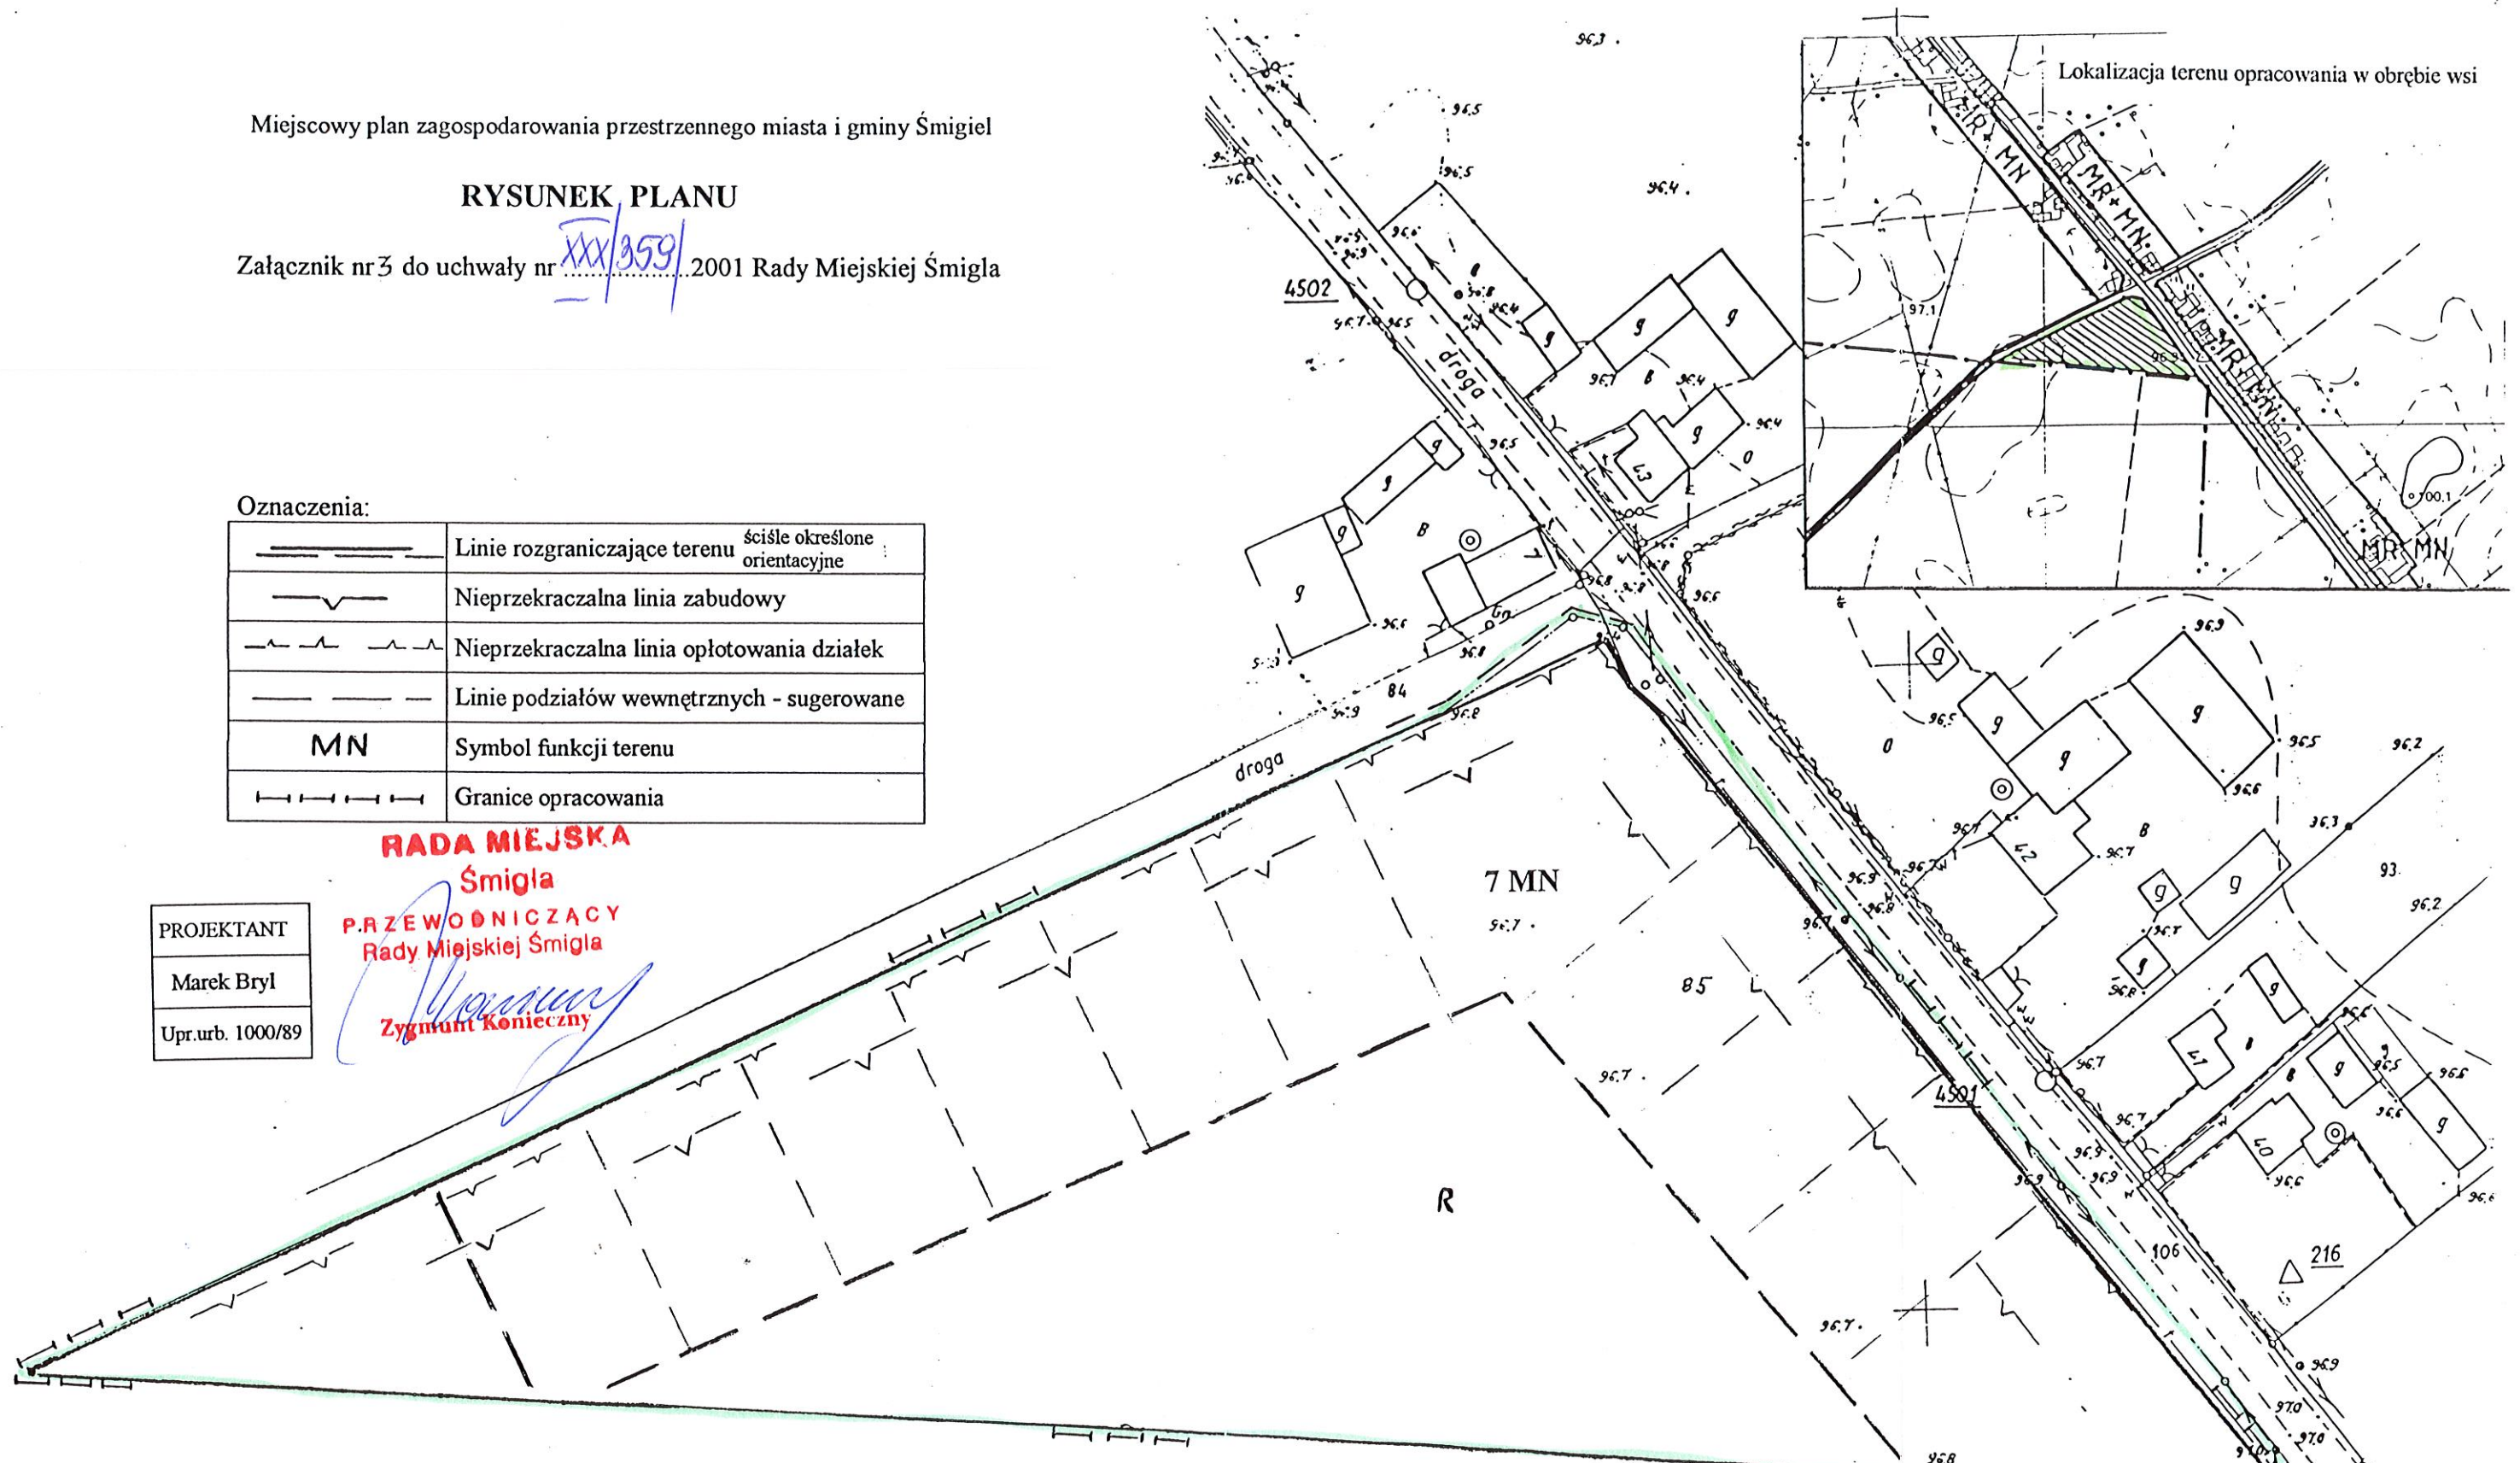

MAPA SYTUACYJNA

Skala 1:1000

Województwo : Wielkopolskie
Powiat : kościański
Gmina : Śmigiel
Obręb : Olszewo
Działka : 85

STAROSTWO POWIATOWE
w KOŚCIANIE

Z up. STAROSTY

Barbara Jędrzejak
Barbara Jędrzejak
105