

Miejscowy plan zagospodarowania przestrzennego
miasta i gminy Śmigiel
Zmiana ustaleń dla obszaru położonego w miejscowości
Śmigiel

RYСУNEK PLANU


Załącznik nr 1 do uchwały nr XLIII/480/2002
Rady Miejskiej Śmigla

z 10.10.2002r.

MIASTO ŚMIGIEL

MAPA SYTUACYJNO-WYSOKOŚCIOWA
1:1000

POMNIEJSZENIE KSIĘGOCZYNOWE DO SKALI 1:2000

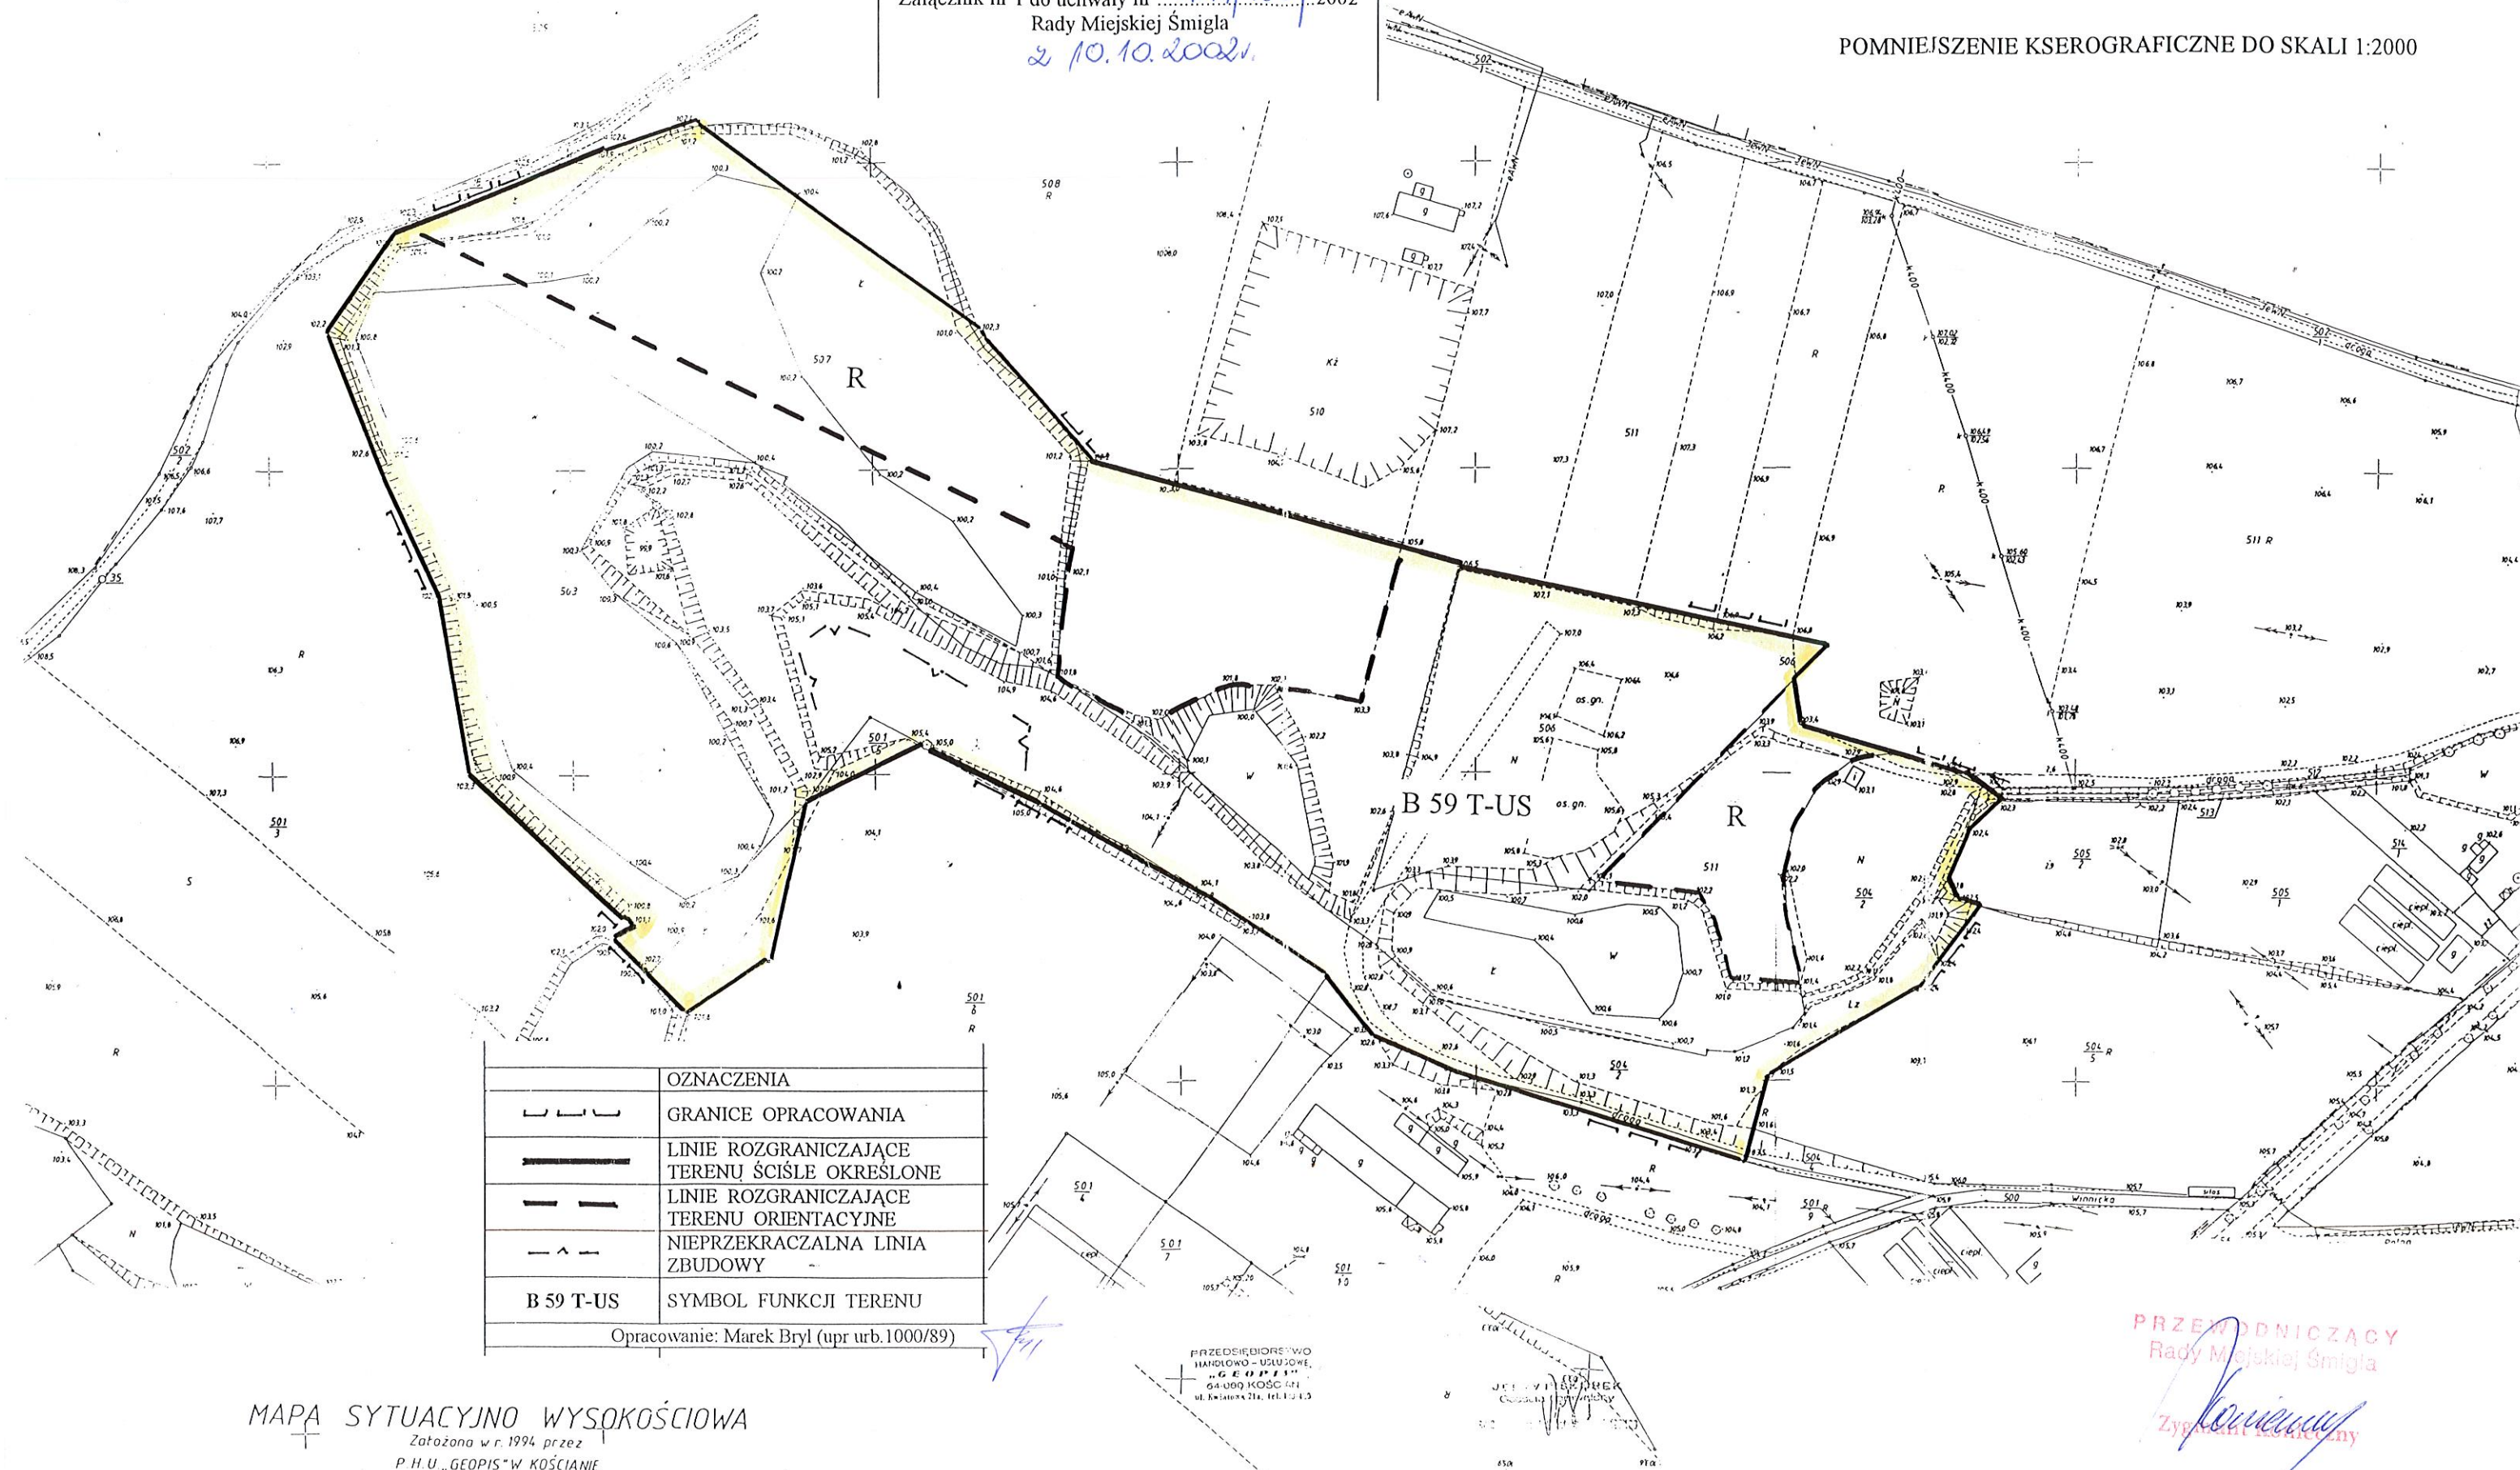

MAPA SYTUACYJNO - WYSOKOŚCIOWA

1 : 1000


08 KZO

Miejscowy plan zagospodarowania przestrzennego
miasta i gminy Śmigiel
Zmiana ustaleń dla obszaru położonego w miejscowości Śmigiel

RYСУNEK PLANU

Załącznik nr 2 do uchwały nr XLIII/480/2002
Rady Miejskiej Śmigla

z 10.10.2002r.

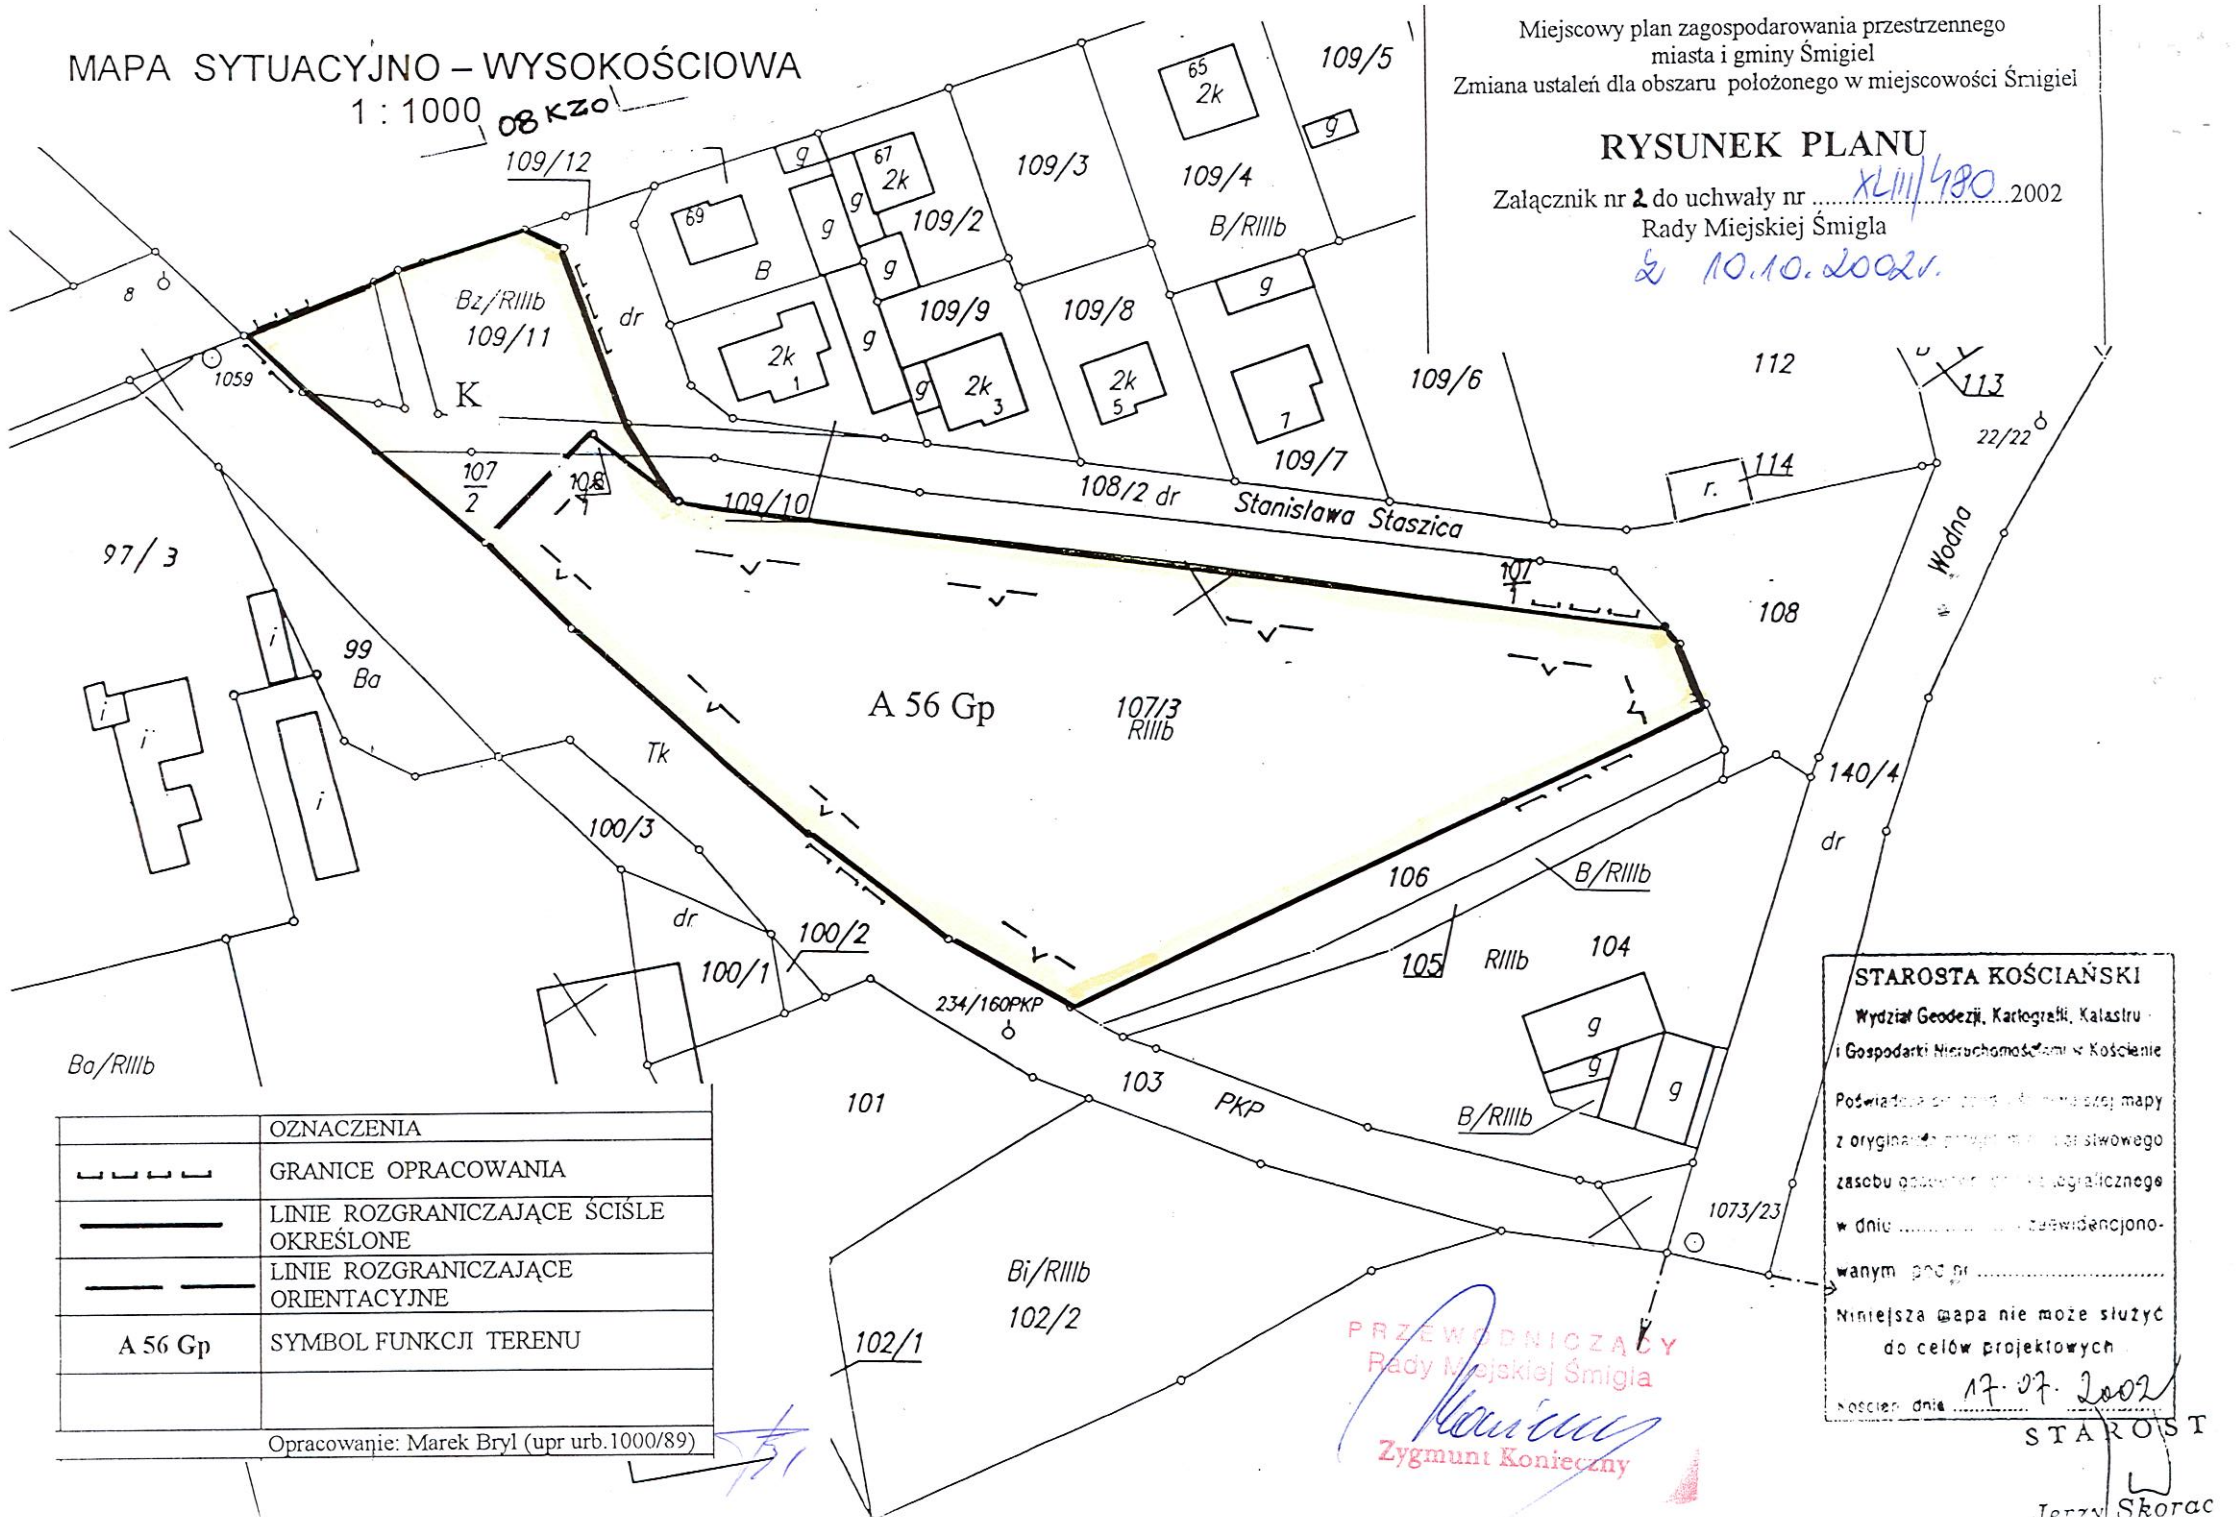

	OZNACZENIA
=====	GRANICE OPRACOWANIA
—————	LINIE ROZGRANICZAJĄCE ŚCIŚLE OKREŚLONE
-----	LINIE ROZGRANICZAJĄCE ORIENTACYJNE
A 56 Gp	SYMBOL FUNKCJI TERENU

Opracowanie: Marek Bryl (upr.urb.1000/89)

STAROSTA KOŚCIAŃSKI

Wydział Geodezji, Kartografii, Katastru
i Gospodarki Nieruchomościami w Kościanie

Poświadczam, że powyższy rysunek mapy
z oryginału projektu miejscowego
zasobu gminnego jest zgodny z
w dniu 17.07.2002r. zaświadczono-
wanym pod pr.
Niniejsza mapa nie może służyć
do celów projektowych.

Kościan, dnia 17.07.2002r.

STAROSTA

Jerzy Skoracz

PRZEWODNICZĄCY
Rady Miejskiej Śmigla
Zygmunt Konieczny