

PRZEWODNICZĄCY
RADY MIEJSKIEJ ŚMIGŁA
Jan Józefczak

Woj. wielkopolskie
Powiat : kościański
Gmina : Śmigiel
Wieś : Przysieka Polska
ul. Bruszczeńska 6
ark. m. 1 g2 nr 119/5 . 119/2 . 116/2 . 117/2 KW
Właściciel : Gidaszewska Marek i Jolanta
Nr.k.s.br. 99/01 Kościan, dnia 04.10.2001r.
Wyk.inż. Sebastian Marcinkowski Sprawozdanie inż. Czesław Marcinkowski
P. Piśkiewicz

Wszelkie inne uwagi budowlane podlegają
wyrażeniu przez jednostki wykonawstwa
geodezyjnego i Ustawa z dnia 12.05.1984 r.
Prawo Geodezyjne i Kartograficzne art. 27
pkt 2 pkt 2 Dz. Ust. 3013

[illegible]


Bucky

Oznaczenia	
— — — — —	GRANICE OPRACOWANIA
— — — — —	LINIE ROZGRANICZAJĄCE TERENU
— — — — —	NIEPRZEKAZAŁNA LINIA ZABUDOWY
— — — — —	SUGEROWANE PODZIAŁY WEWNĘTRZNE
Opracowanie:	MAREK BRYL (Zach.Okr.Izba Urbanist. – nr wpisu Z-17)

Miejscowy plan zagospodarowania przestrzennego
gminy Śmigiel w obrębie miejscowości Przysieka Polska

RYSUNEK PLANU

Załącznik nr 1
do uchwały Nr xviii/1116 /2003
Rady Miejskiej Śmigła

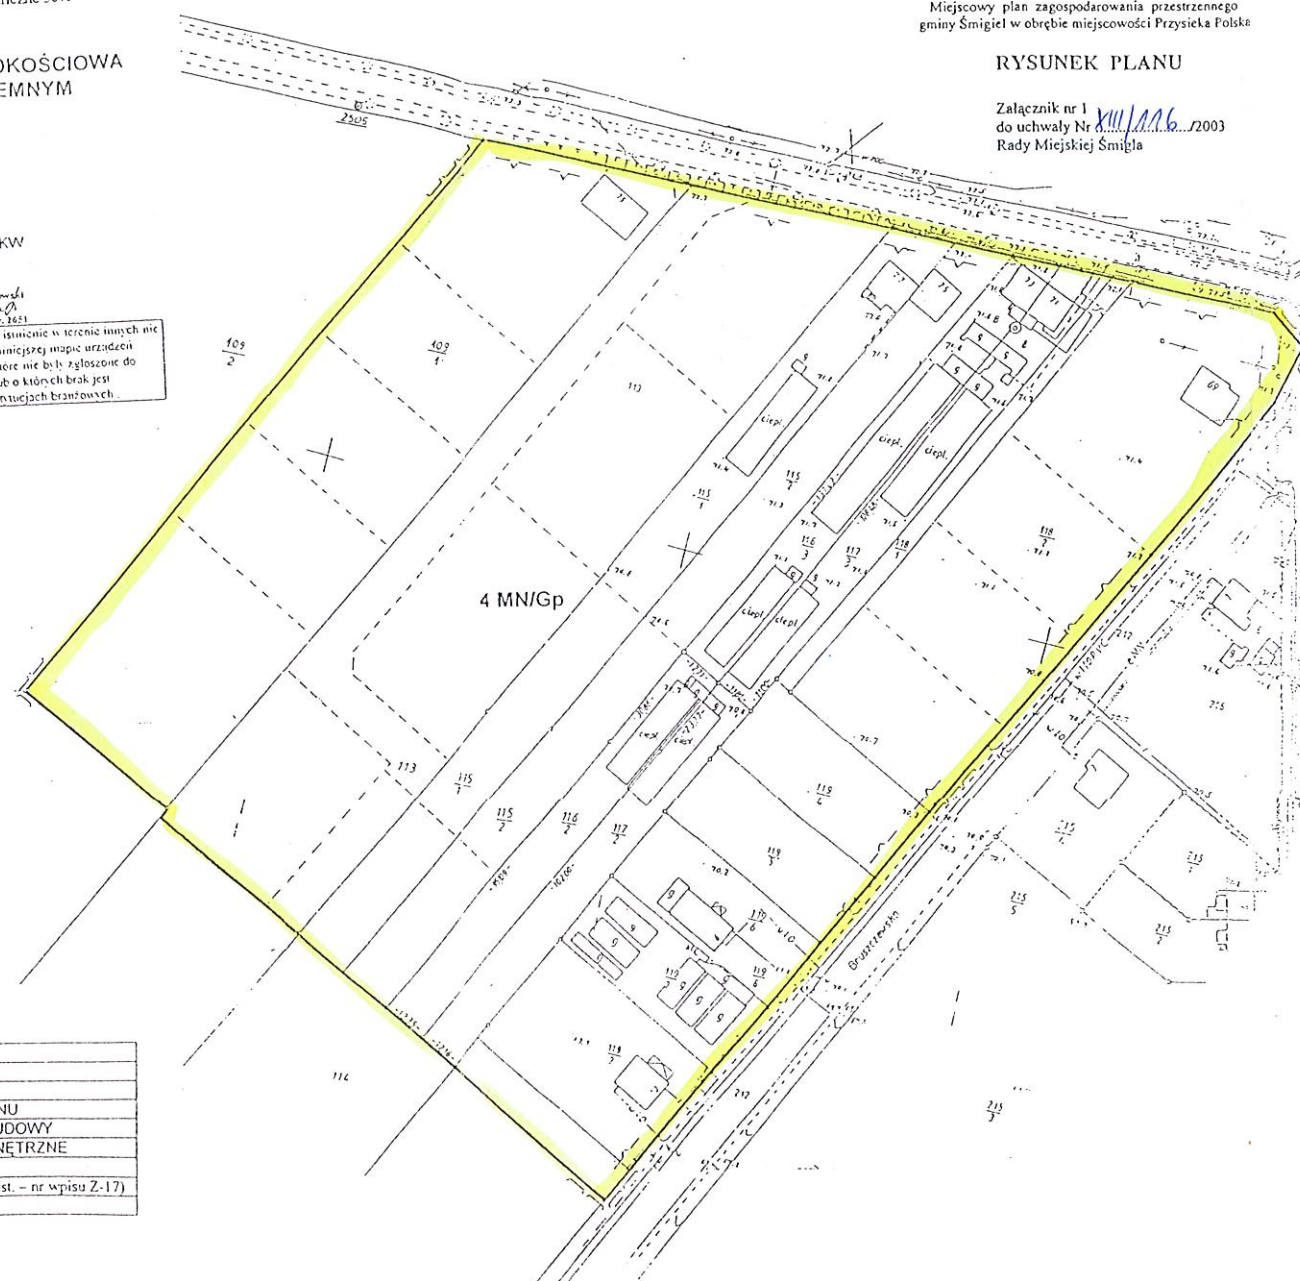

RADA MIEJSKA
Śmigla

Pomniejszenie kserograficzne 50%

MAPA SYTUACYJNA

Skala 1:1000
Woj. Łódzkie
Gmina: Głogów
Obręb: 100/100




Jerzy Skowronski

Miejscowy plan zagospodarowania przestrzennego
gminy Śmigla w obrębie miejscowości Przysicka Polska

RYSUNEK PLANU

Załącznik nr 2
do uchwały Nr XIII/1006/2003
Rady Miejskiej Śmigla

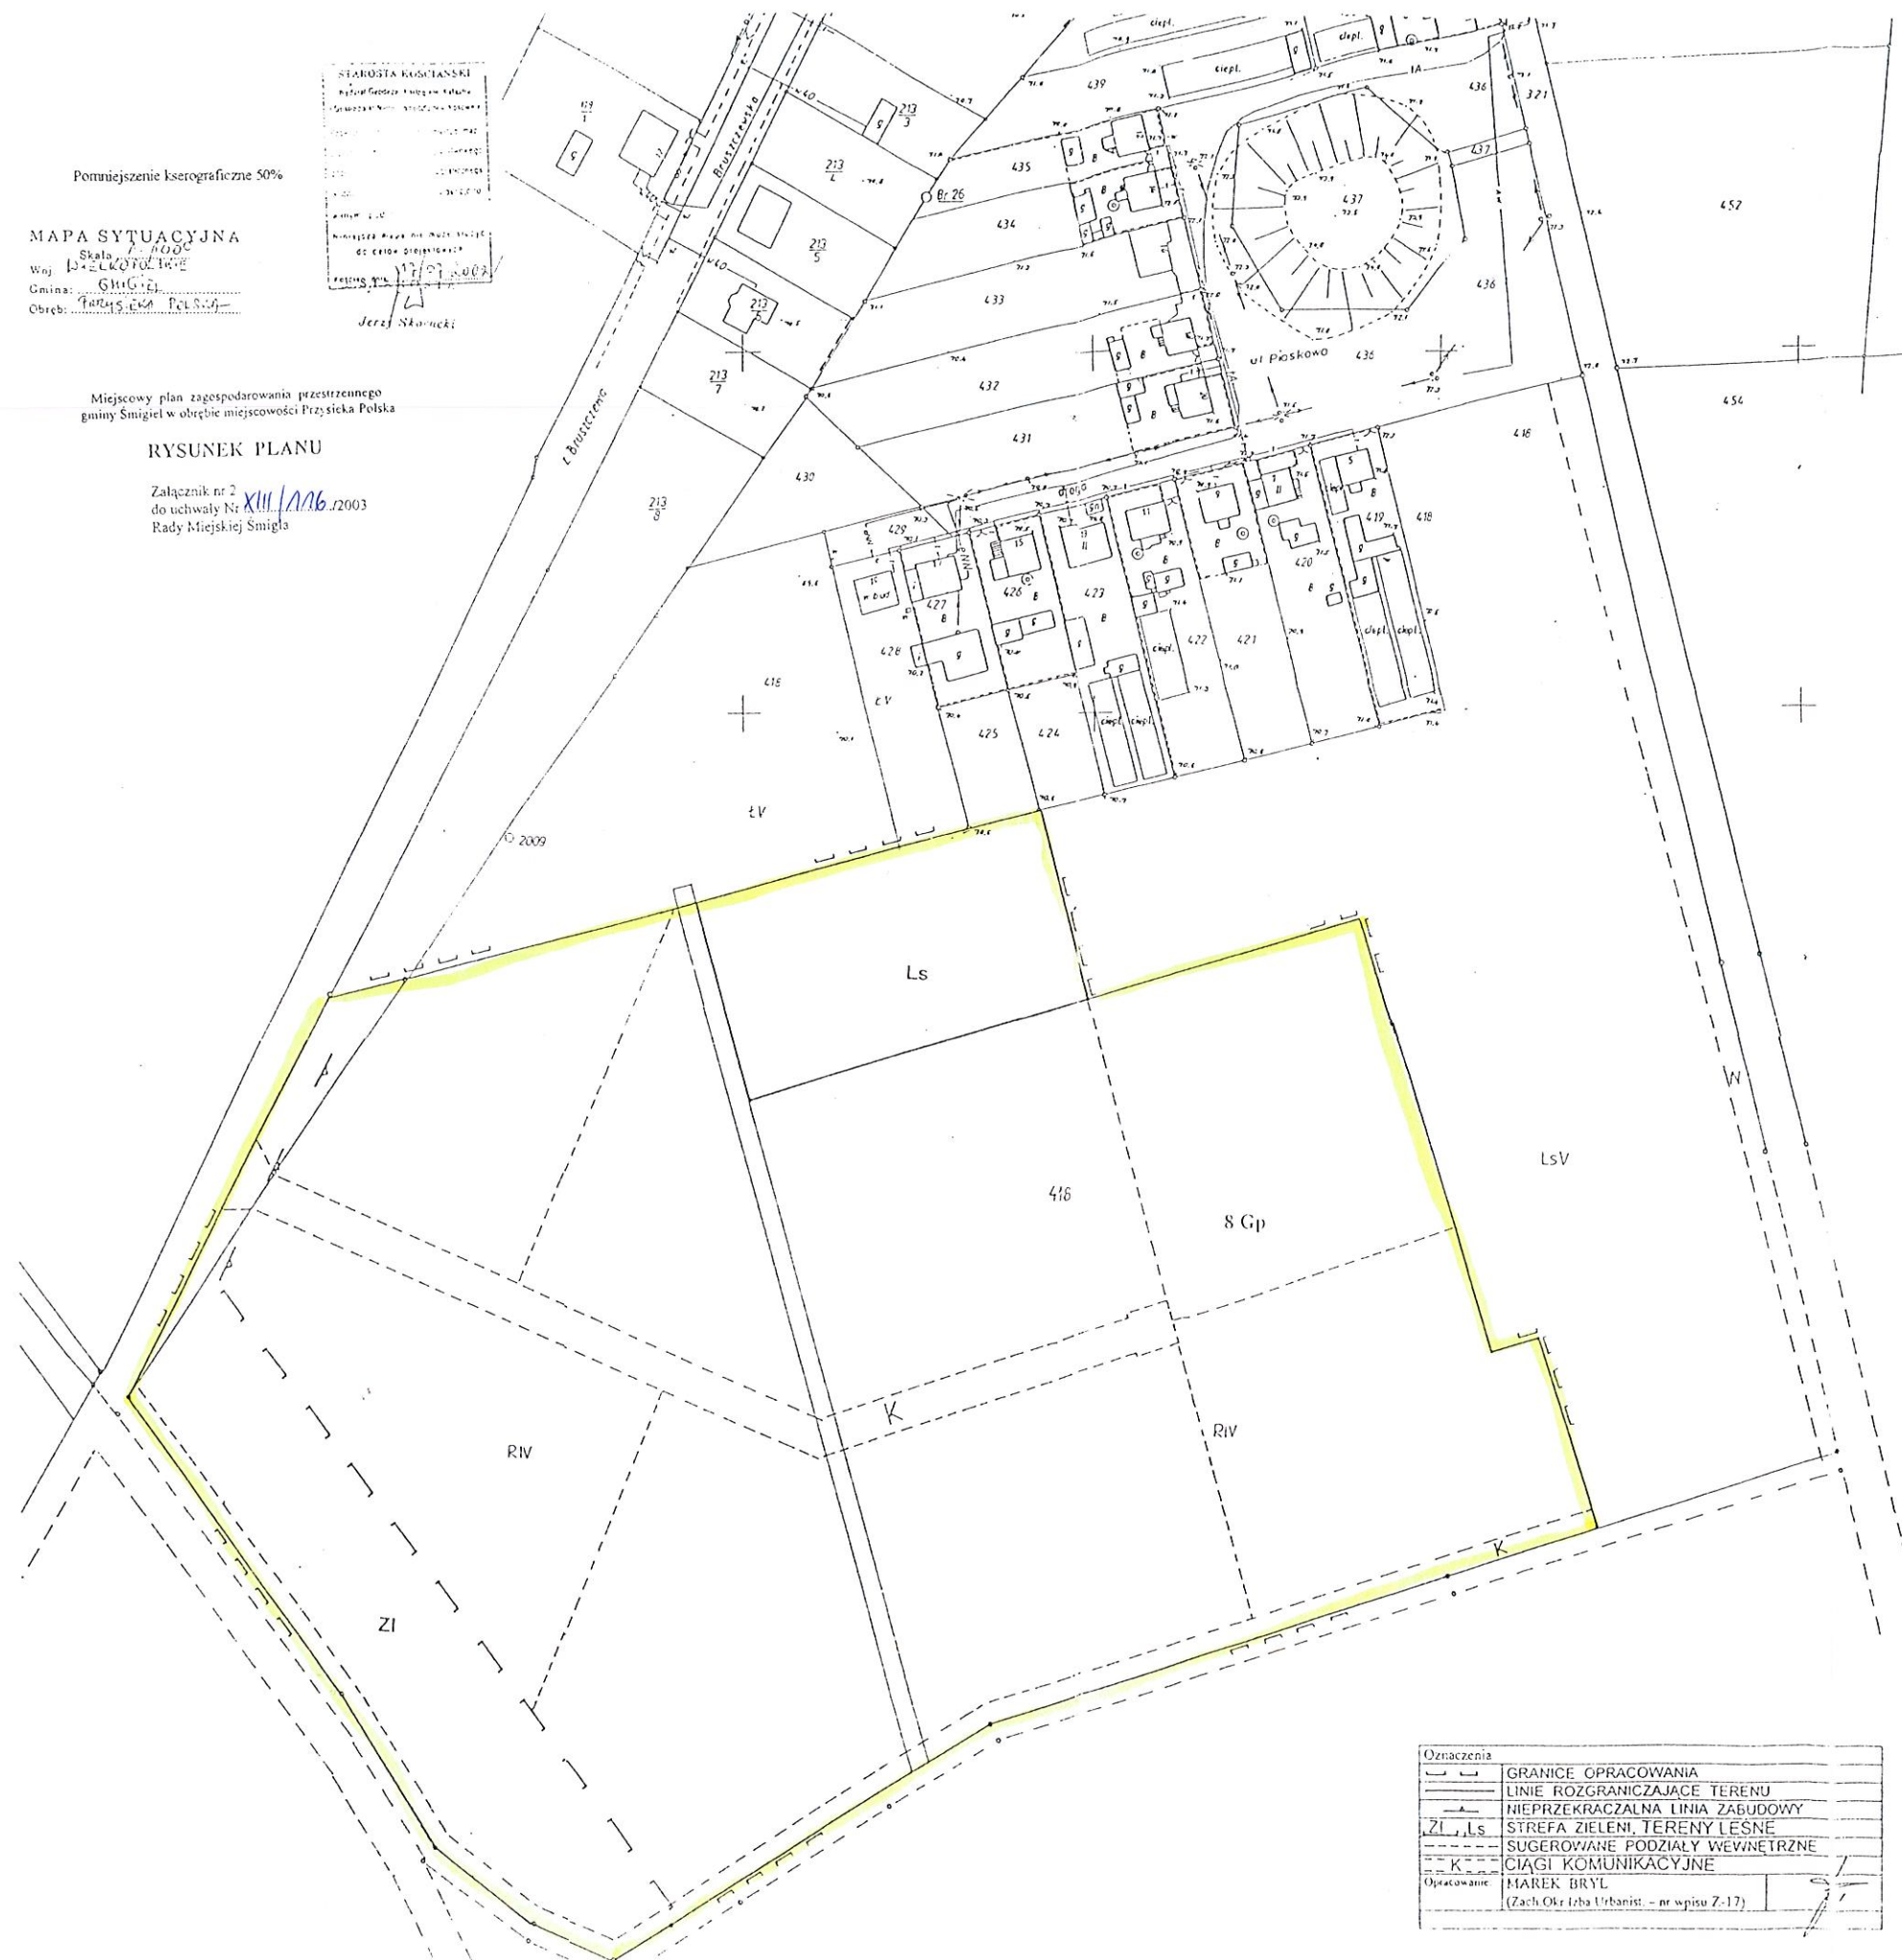

PRZEWODNICZĄCY
RADY MIEJSKIEJ ŚMIGLA

Jan Józefczak

Oznaczenia	
—	GRANICE OPRACOWANIA
---	LINIE ROZGRANICZAJĄCE TERENU
---	NIEPRZEKACZALNA LINIA ZAGUDOWY
ZI, Ls	STREFA ZIELENI, TERENY LEŚNE
---	SUGEROWANE PODZIAŁY WEWNĘTRZNE
K	CIĄGI KOMUNIKACYJNE
Opracowanie	MAREK BRYL (Zach. Okr. Izba Urbanist. - nr wpisu Z-17)