


FAJSŁAWICE
ZAŁĄCZNIK NR 1
DO UCHWAŁY NR XXXIX/141/2006
RADY GMINY FAJSŁAWICE
Z DNIA 30.07.2006 r.
SKALA 1 : 1000

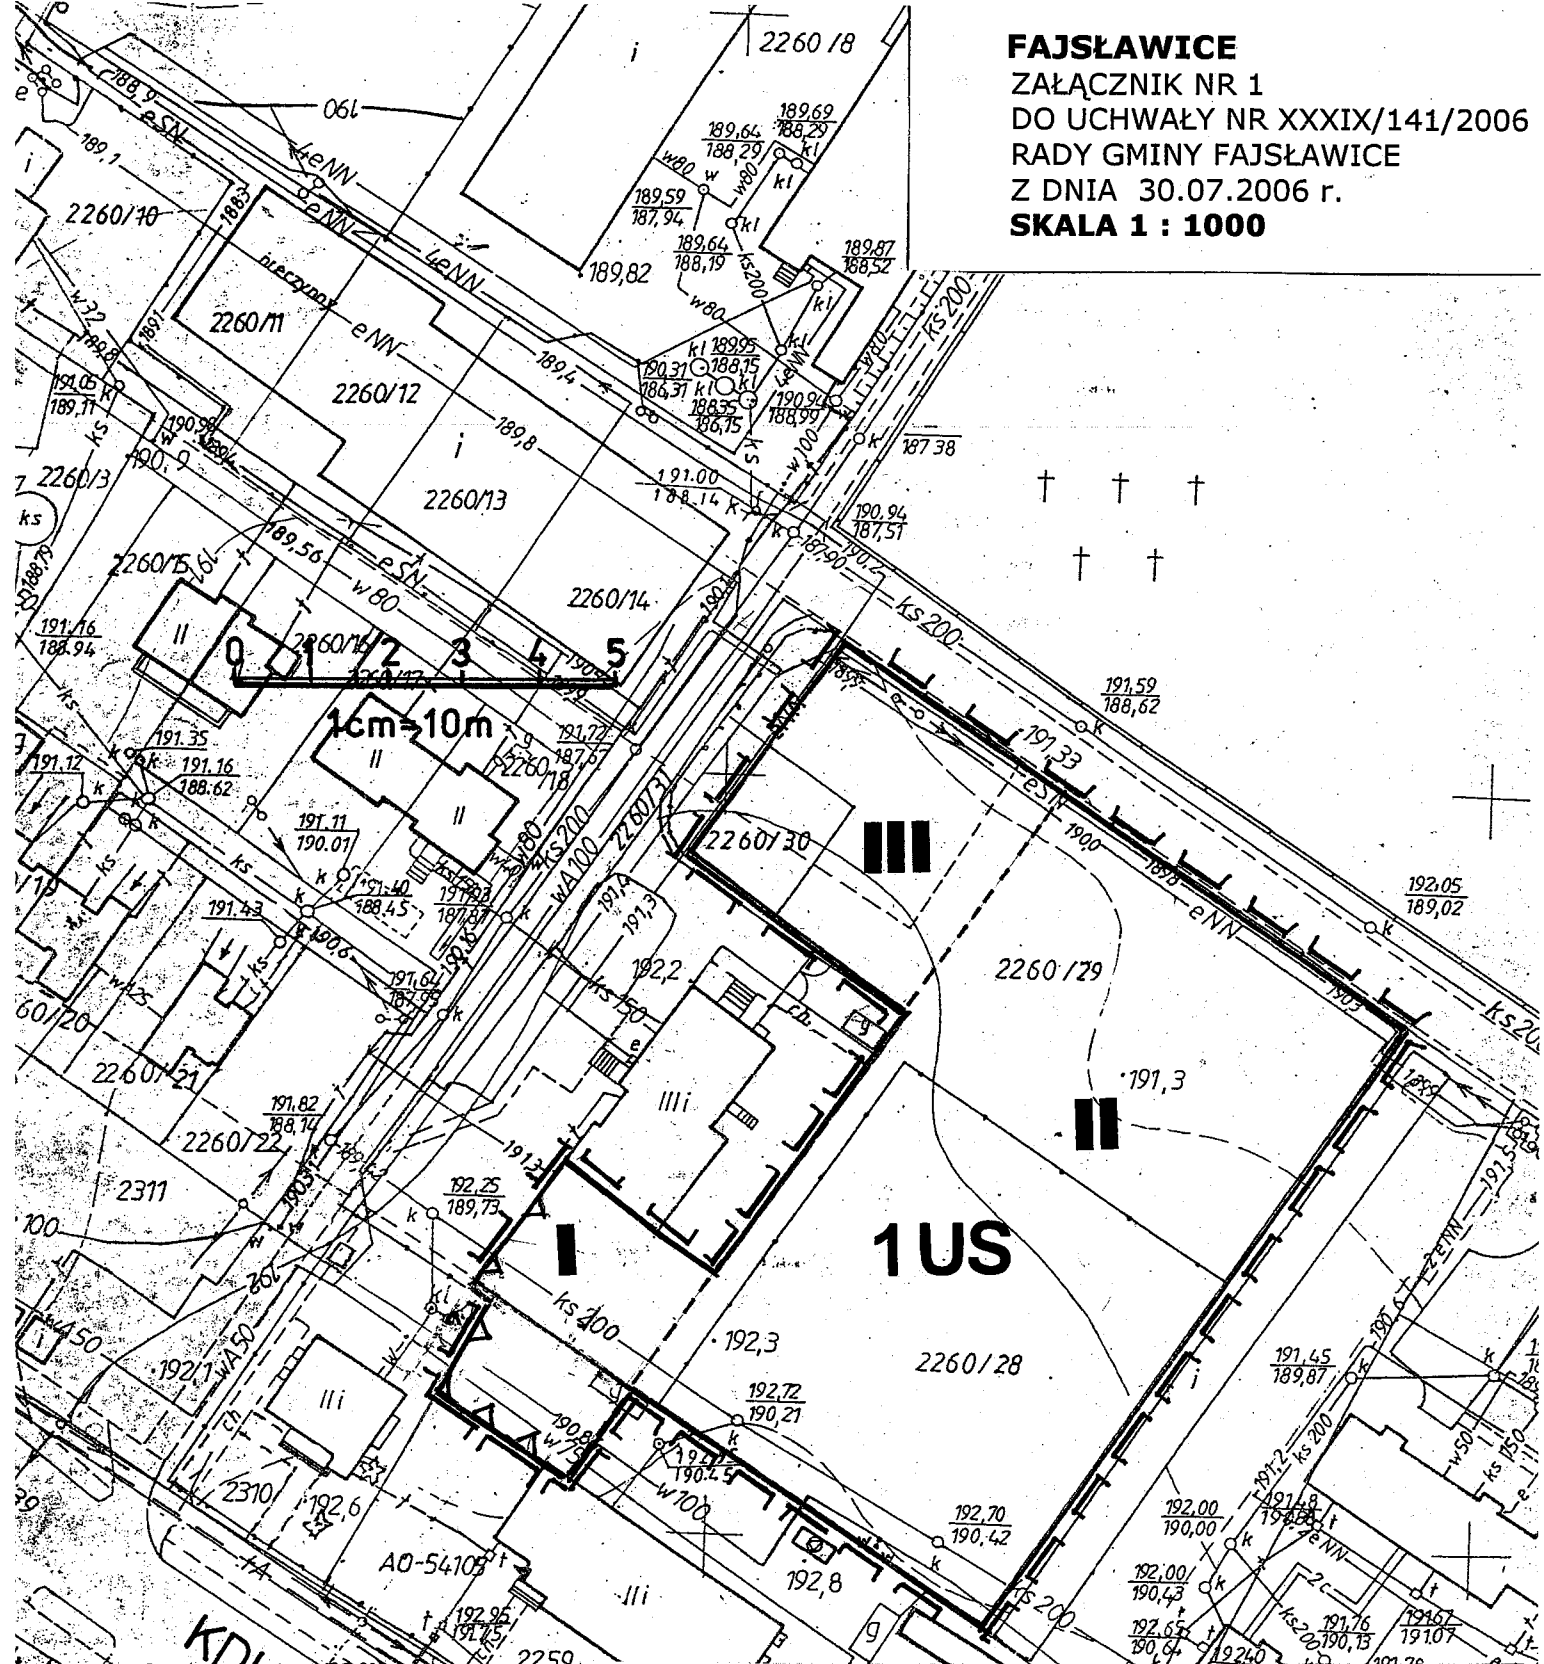


OZNACZENIA


- | | |
|--|---|
| | GRANICE TERENU
OBJĘTEGO ZMIANĄ |
| | LINIE ROZGRANICZAJĄCE TERENY
O RÓŻNYM PRZEZNACZENIU |
| | LINIE WEWNĘTRZNEGO PODZIAŁU NA STREFY I, II, III
O RÓŻNYCH ZASADACH ZAGOSPODAROWANIA |
| | TEREN SPORTU I REKREACJI |
| | NIEPRZEKRACZALNA LINIA ZABUDOWY |
| | DROGA KRAJOWA
(GŁÓWNA RUCHU PRZYSPIESZONEGO) |

ZAŁĄCZNIK NR 2
DO UCHWAŁY NR XXXIX/141/2006
RADY GMINY FAJSŁAWICE
Z DNIA 30.07.2006 r.
SKALA 1 : 1000

	GRANICE TERENU OBJĘTEGO ZMIANĄ
	LINIE ROZGRANICZAJĄCE TERENY O RÓŻNYM PRZEZNACZENIU
	LINIE WEWNĘTRZNEGO PODZIAŁU TERENU NA STREFY O RÓŻNYCH ZASADACH ZAGOSPODAROWANIA - I-II
	TEREN OBIEKTÓW PRODUKCYJNYCH SKŁADÓW I MAGAZYNÓW
	STREFA I - ZIELENI OSŁONOWEJ I PARKOWANIA
	STREFA II - ZABUDOWY PRODUKCYJNO-SKŁADOWEJ
	NIEPRZEKRACZALNA LINIA ZABUDOWY
	CIĄG PIESZO-JEZDNY OBSŁUGUJĄCY TEREN GMINNEJ OCZYSZCZALNI ŚCIEKÓW ORAZ TEREN OBJĘTY ZMIANĄ

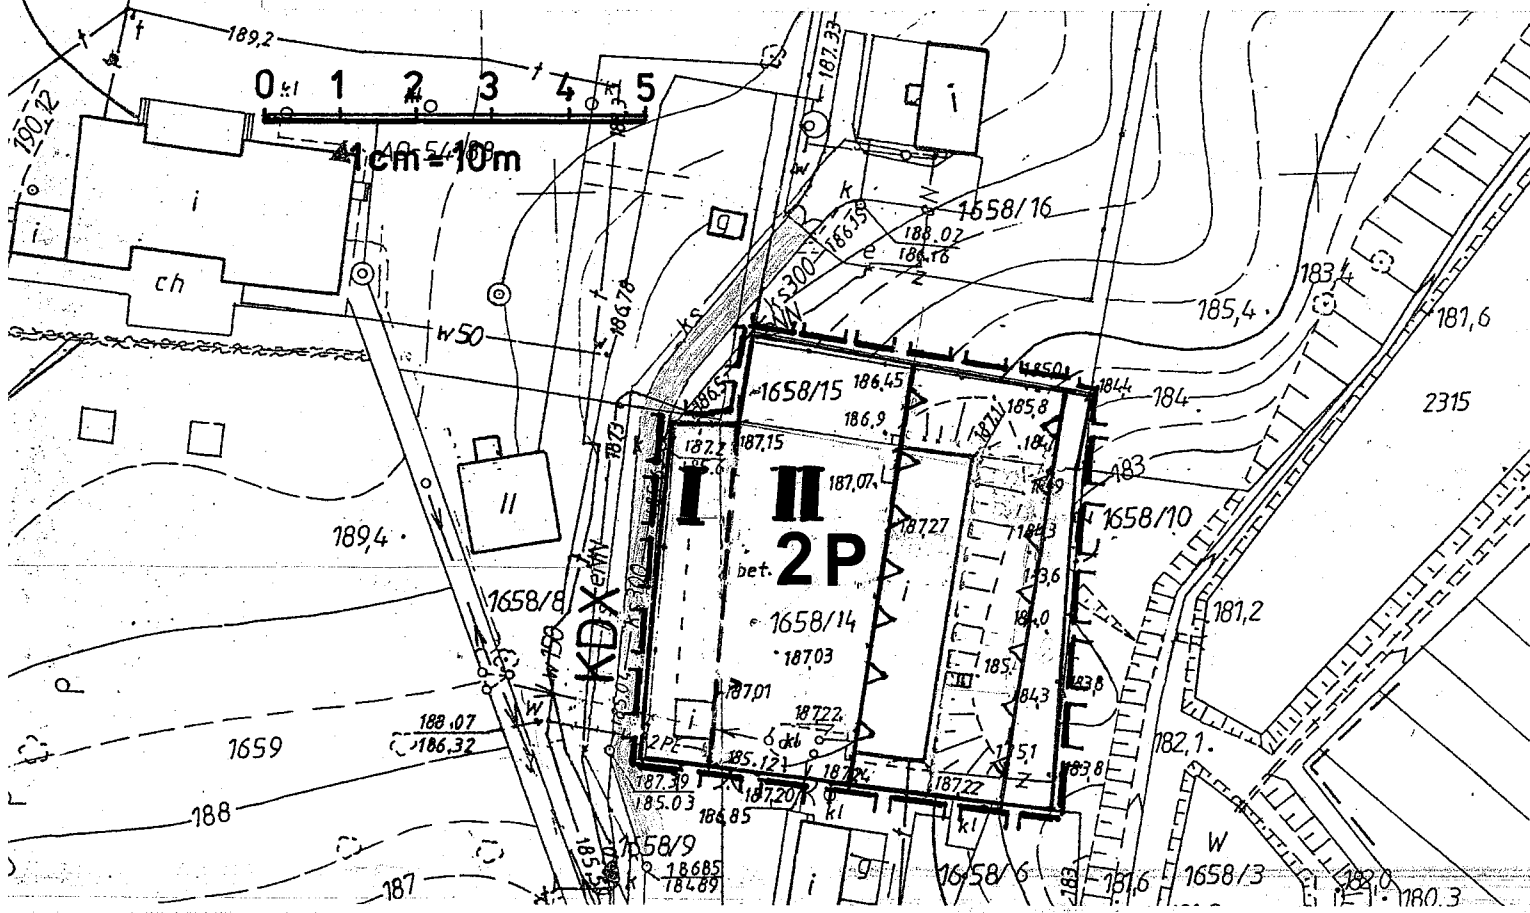

SKALA 1 : 1000

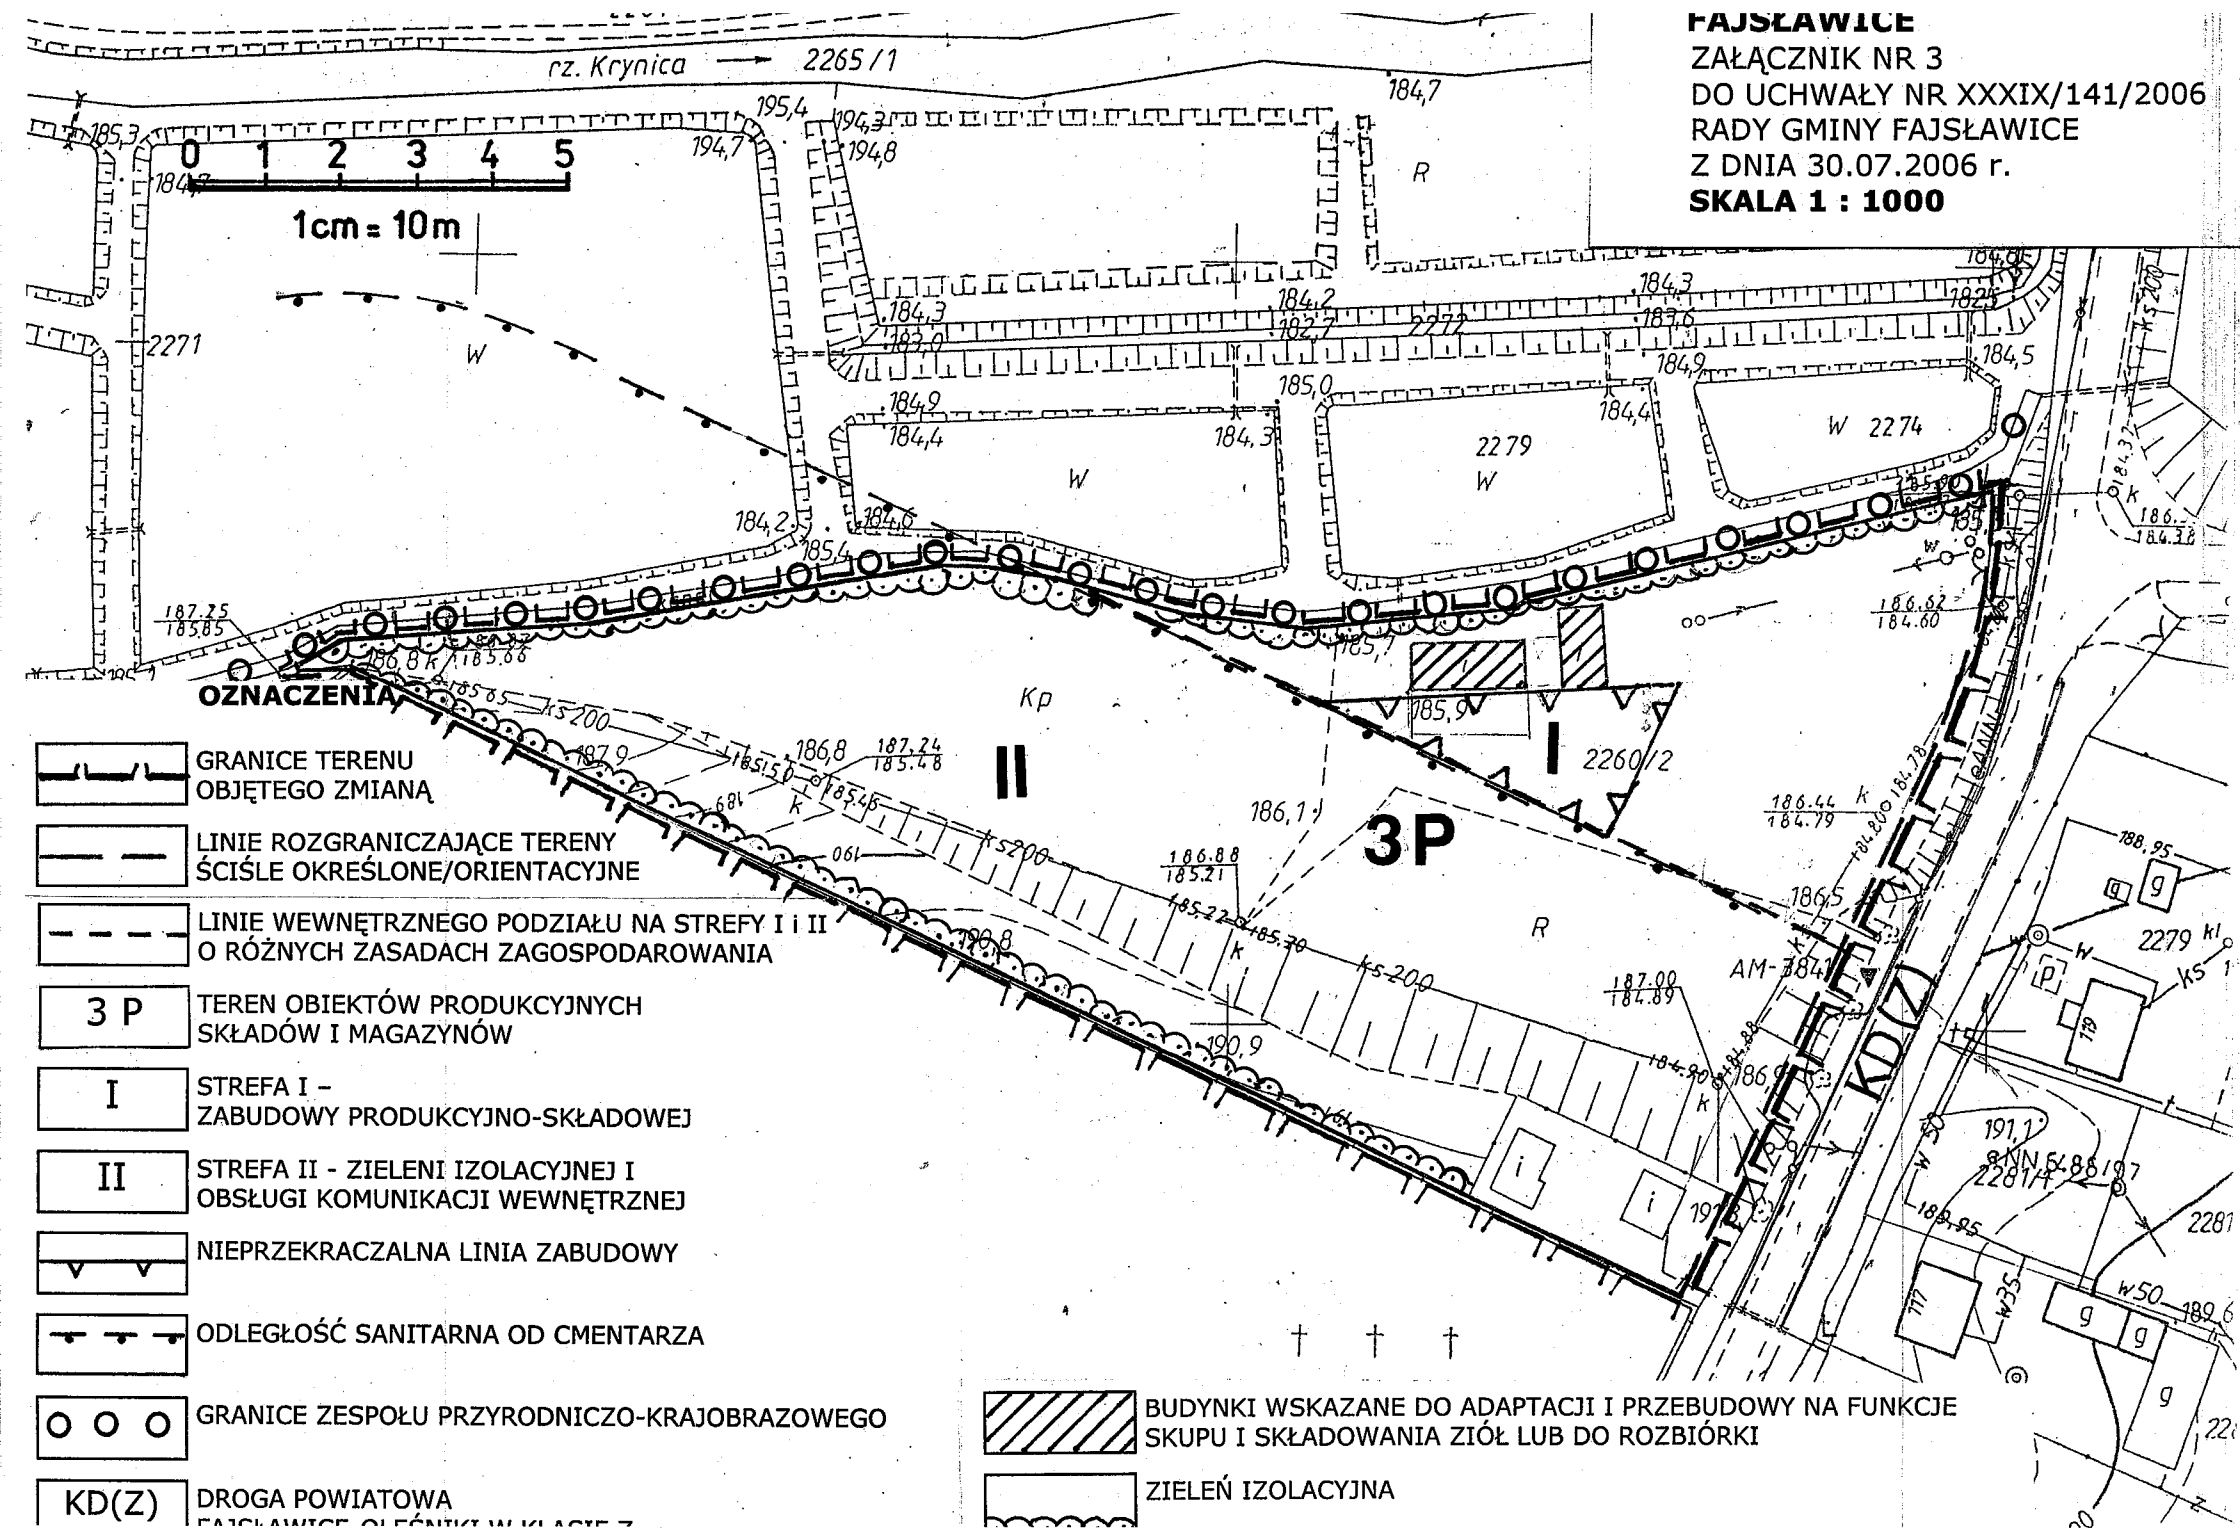

STAN
Powiatowy

W obszar
aktualizacji
miejscowości

2005-11

Plan jest mapą, która służy do celów projektowych.
Projektowane drogi i urządzenia wyznaczone na planie
miejscowości podlegają wytyczeniu i wykonaniu przez
jednostki uprawnione do wykonywania takich

WOLA IDZIKOWSKA

ZAŁĄCZNIK NR 4


DO UCHWAŁY NR XXXIX/141/2006

RADY GMINY FAJSŁAWICE

Z DNIA 30.07.2006 r.

SKALA 1 : 1000

OZNACZENIA

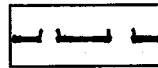


GRANICE TERENU
OBJĘTEGO ZMIANĄ




LINIE ROZGRANICZAJĄCE TERENY O RÓŻNYM PRZEZNACZENIU
ŚCIŚLE OKREŚLONE/ORIENTACYJNE




TEREN ZABUDOWY JEDNORODZINNEJ
Z USŁUGAMI NIEUCIĄŻLIWYMI

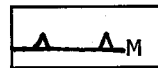


NIEPRZEKRACZALNA LINIA
ZABUDOWY MIESZKANIOWEJ

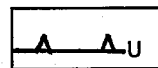


NIEPRZEKRACZALNA LINIA
ZABUDOWY USŁUGOWEJ

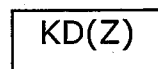

DROGA POWIATOWA
FAJSŁAWICE-OLEŚNIKI KLASY Z

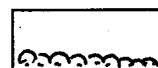

NASADZENIA ZIELENI WYSOKIEJ I ŚREDNIEJ

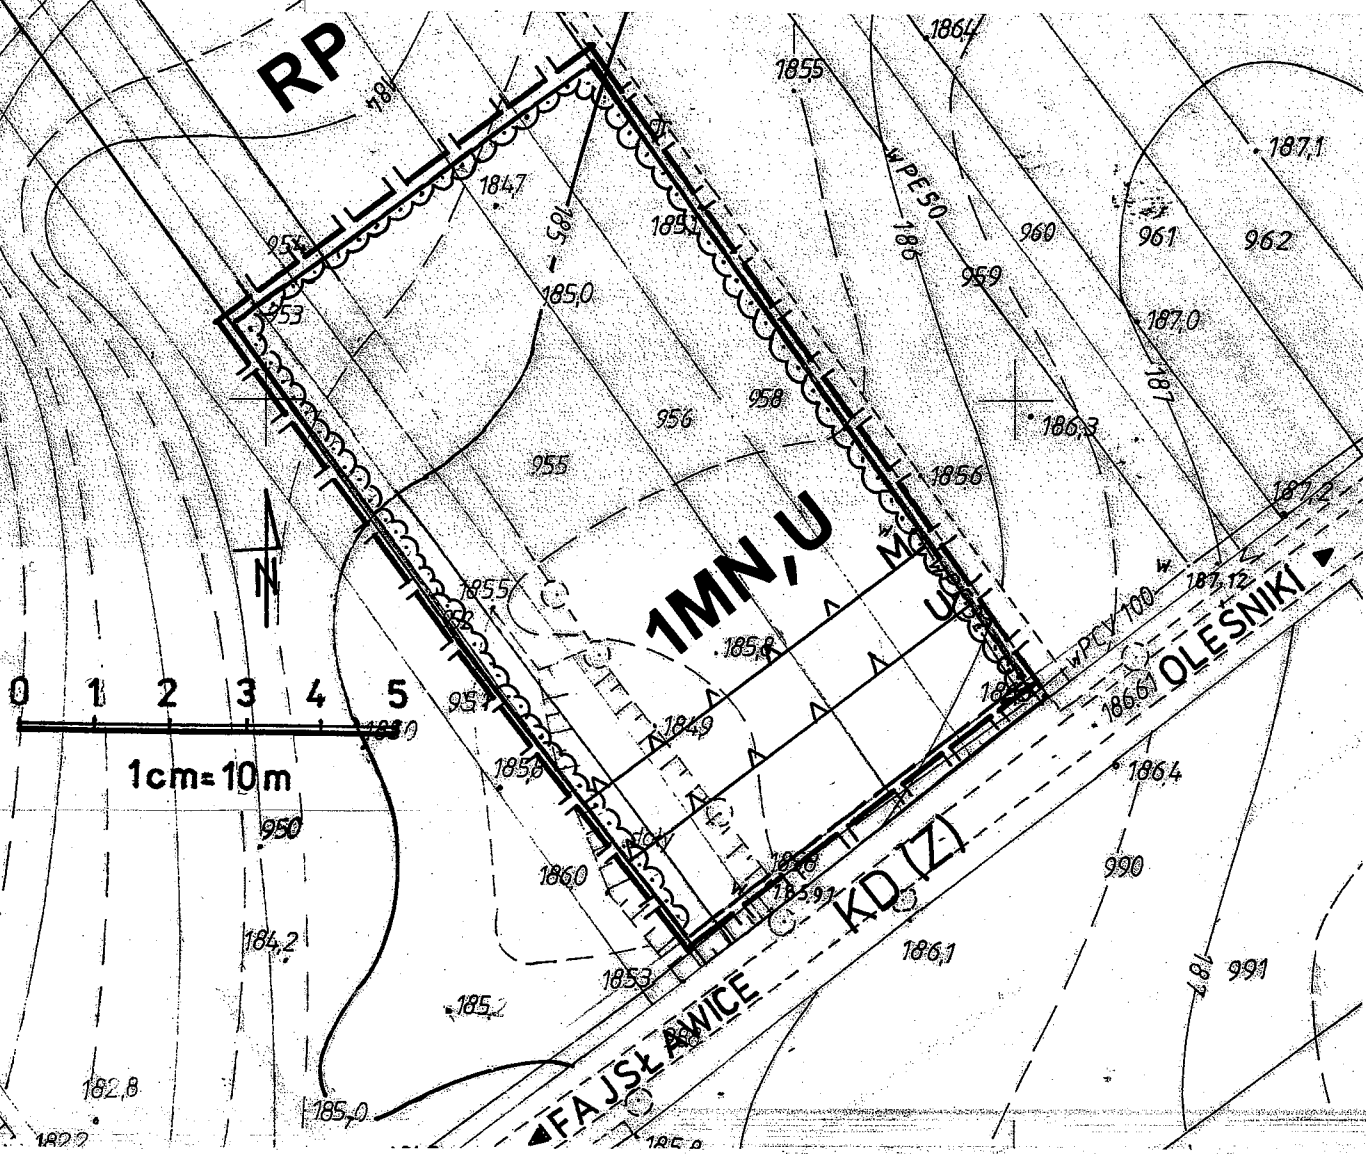

WOLA IDZIKOWSKA

ZAŁĄCZNIK NR 5


DO UCHWAŁY NR XXXIX/141/2006

RADY GMINY FAJSŁAWICE

Z DNIA 30.07.2006 r.

SKALA 1 : 1000


OZNACZENIA

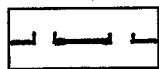


GRANICE TERENU
OBJĘTEGO ZMIANĄ




LINIE ROZGRANICZAJĄCE TERENY O RÓŻNYM PRZEZNACZENIU
ŚCIŚLE OKREŚLONE/ORIENTACYJNE

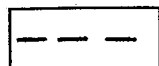


LINIE WEWNĘTRZNEGO PODZIAŁU NA
DZIAŁKI BUDOWLANE - ORIENTACYJNE

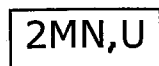


TEREN ZABUDOWY MIESZKANIOWEJ
JEDNORODZINNEJ

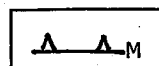


NIEPRZEKRACZALNA LINIA
ZABUDOWY MIESZKANIOWEJ

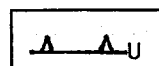

NIEPRZEKRACZALNA LINIA
ZABUDOWY USŁUGOWEJ






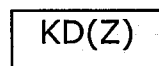



DROGA POWIATOWA
FAJSŁAWICE-OLEŚNIKI KLASY Z

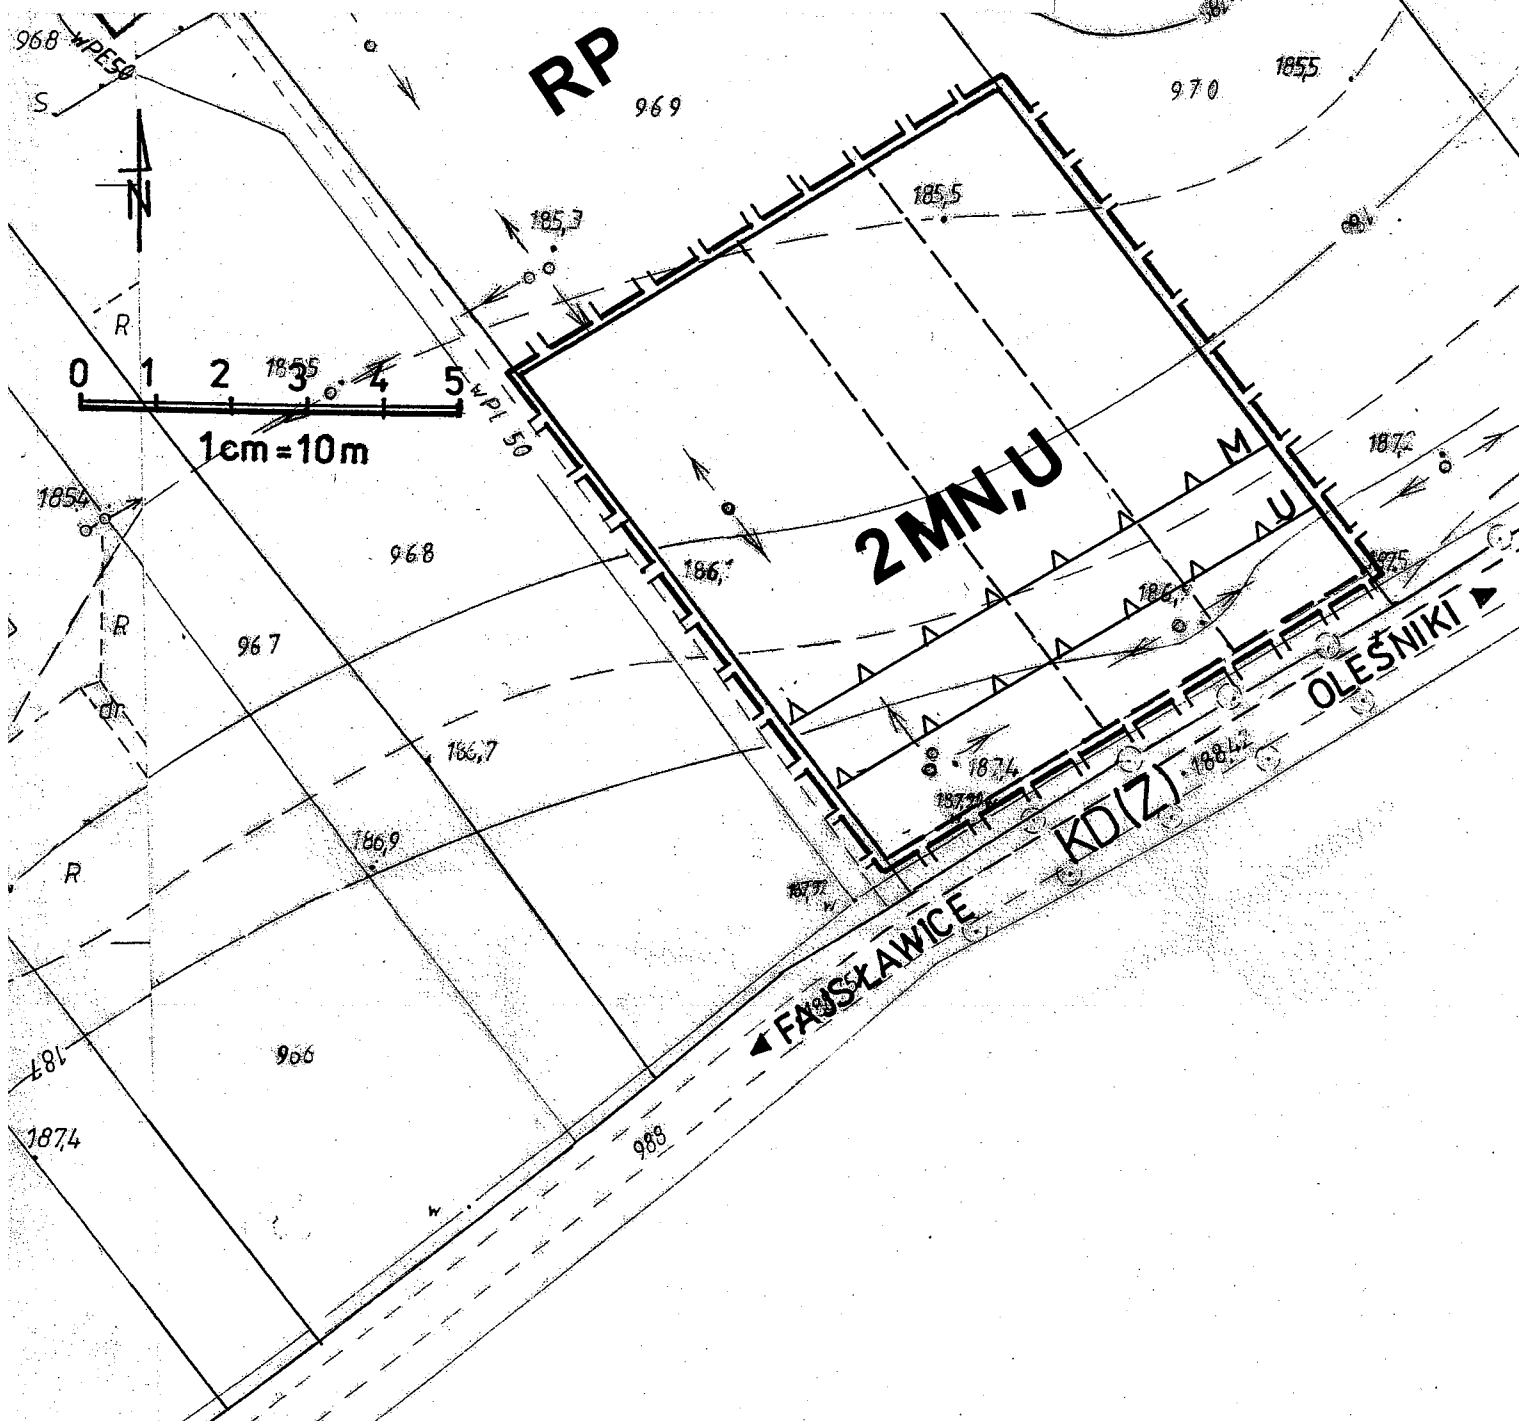


WOLA IDZIKOWSKA
ZAŁĄCZNIK NR 6
DO UCHWAŁY NR XXXIX/141/2006
RADY GMINY FAJSŁAWICE
Z DNIA 30.07.2006 r.
SKALA 1 : 1000

OZNACZENIA

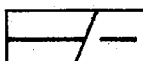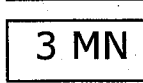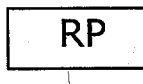
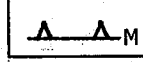
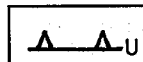
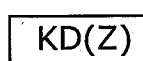
-  GRANICE TERENU
OBJĘTEGO ZMIANĄ
-  LINIE ROZGRANICZAJĄCE TERENY O RÓŻNYM PRZEZNACZENIU
ŚCIŚLE OKREŚLONE/ORIENTACYJNE
-  **3 MN** TEREN ZABUDOWY MIESZKANIOWEJ
JEDNORODZINNEJ
-  **RP** TEREN UPRAW POŁOWYCH
-    **M** NIEPRZEKRACZALNA LINIA
ZABUDOWY MIESZKANIOWEJ JEDNORODZINNEJ
-    **U** NIEPRZEKRACZALNA LINIA
ZABUDOWY USŁUGOWEJ I GOSPODARCZEJ
-  **KD(Z)** DROGA POWIATOWA
FAJSŁAWICE-OLEŚNIKI KLASY Z

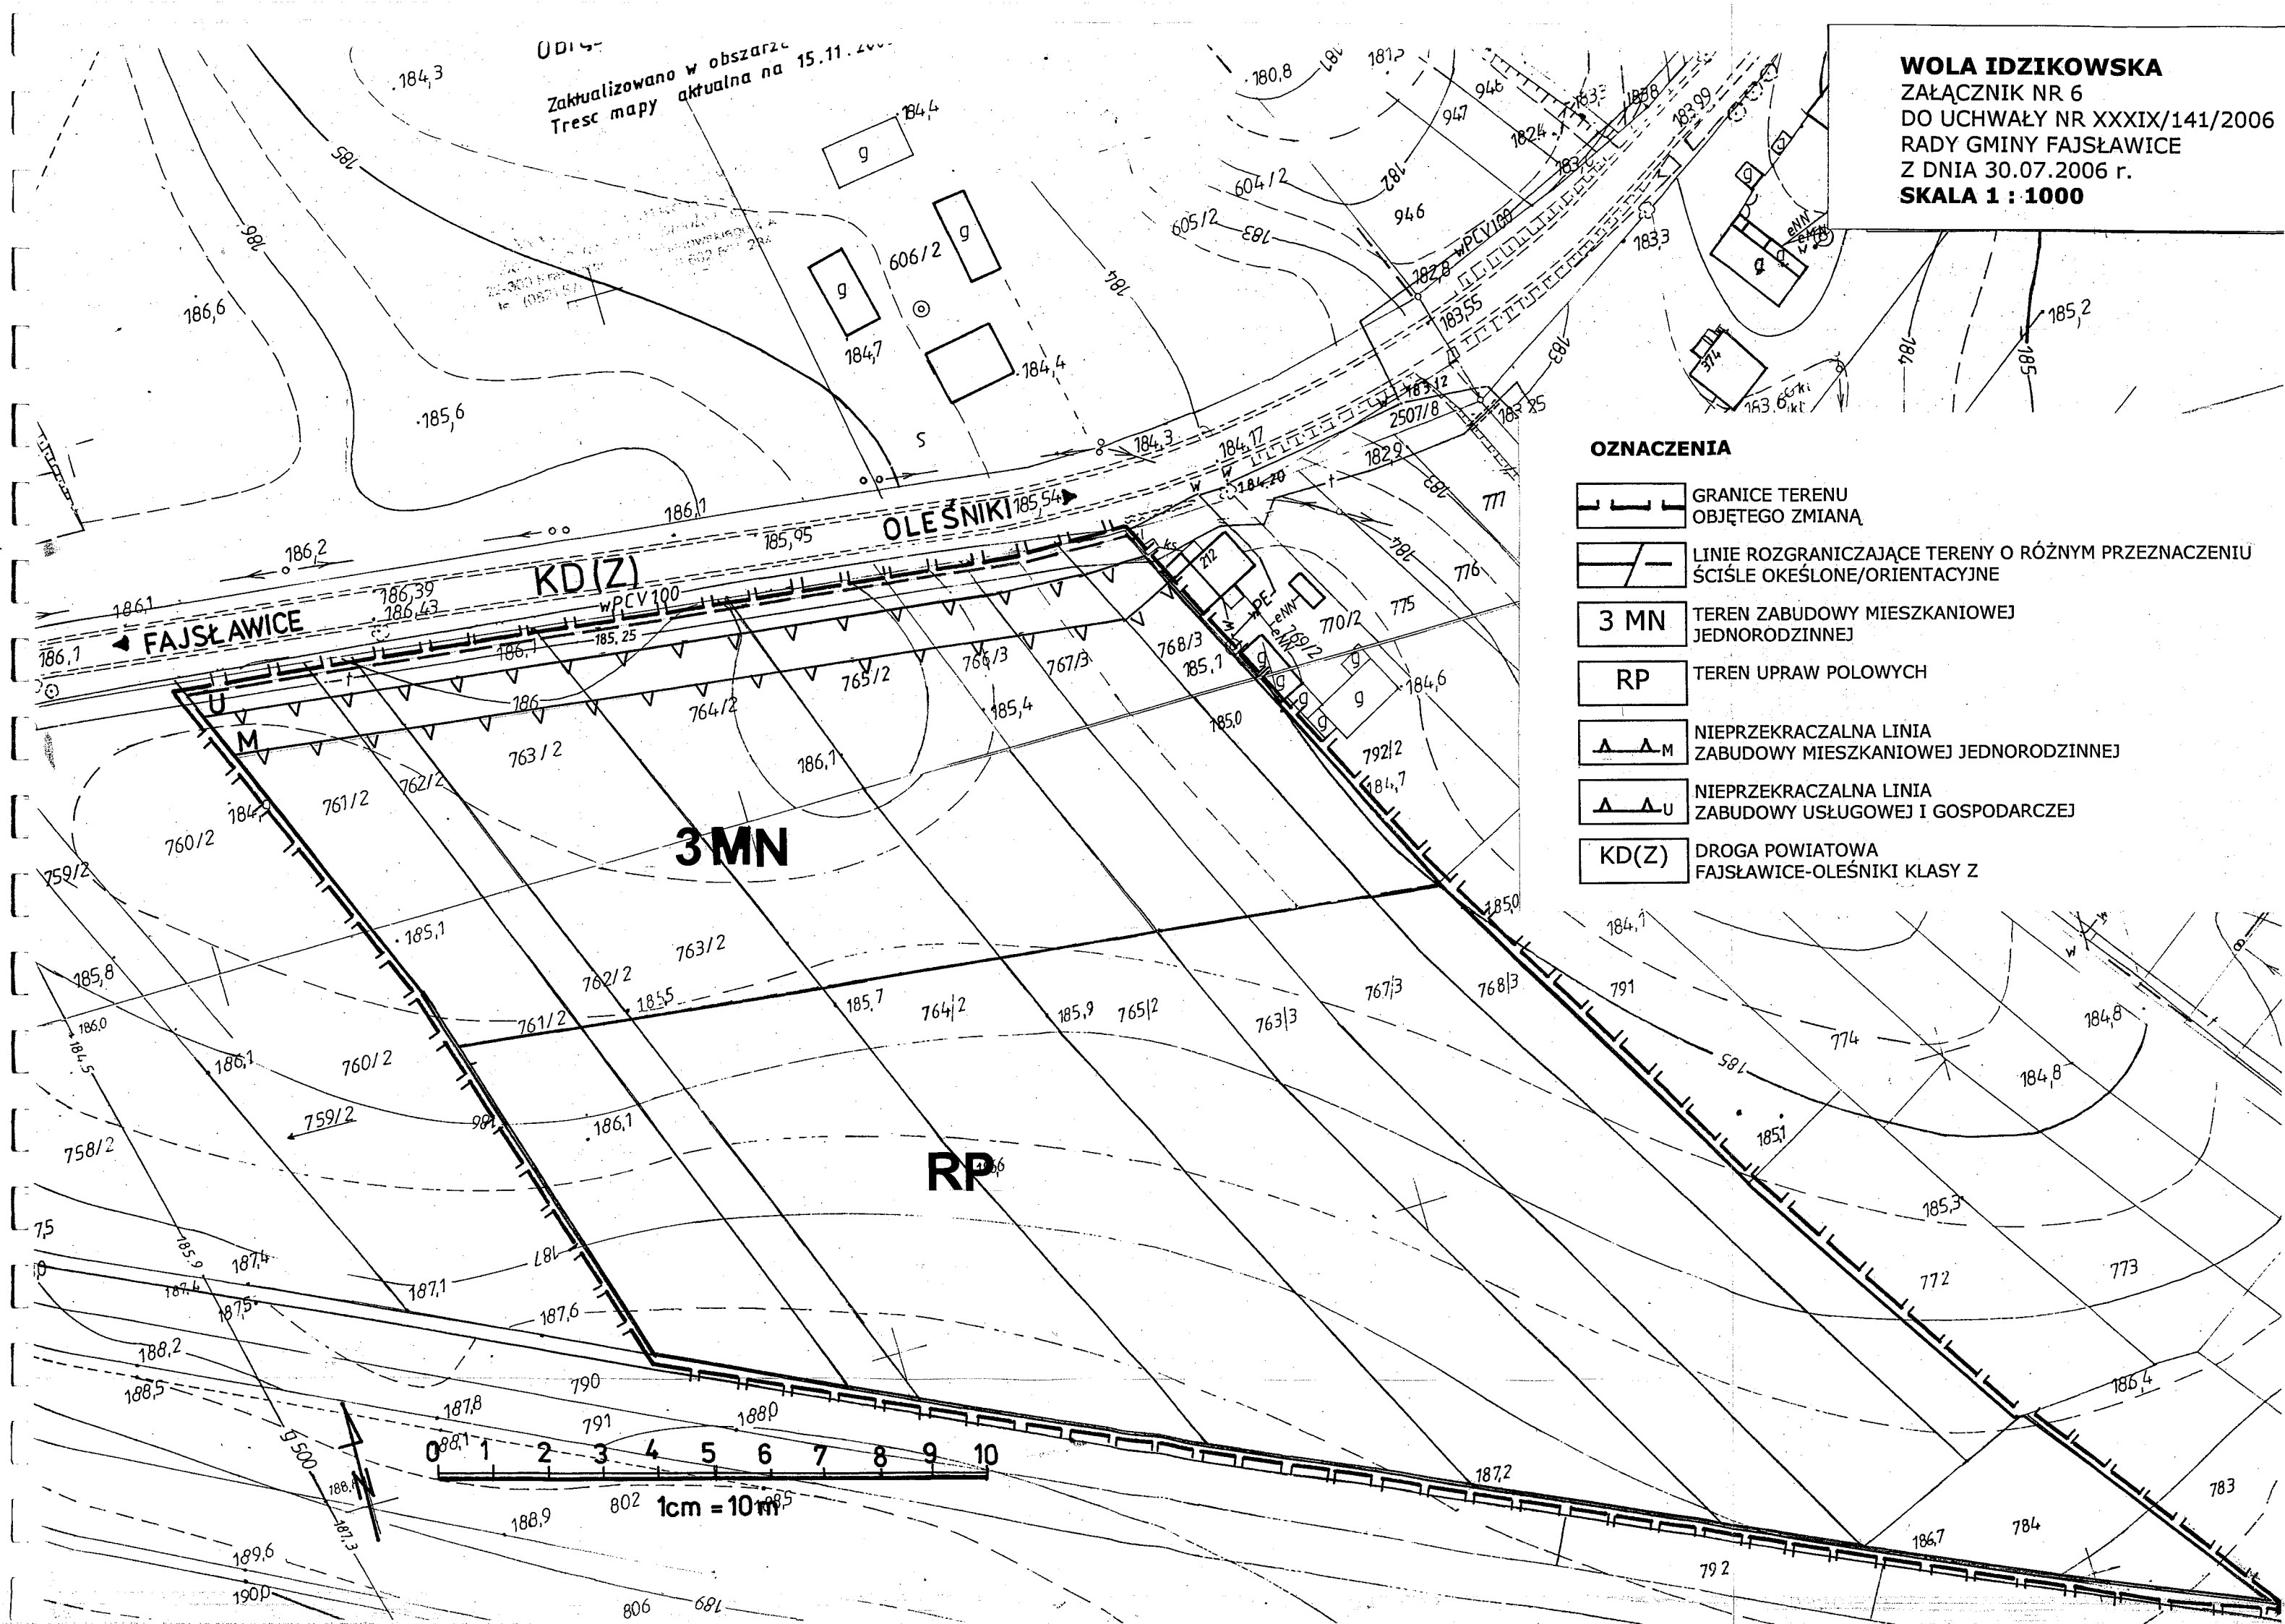

SIEDLISKA II
ZAŁĄCZNIK NR 8
DO UCHWAŁY NR XXXIX/141/2006
RADY GMINY FAJSŁAWICE
Z DNIA 30.07.2006 r.
SKALA 1 : 1000

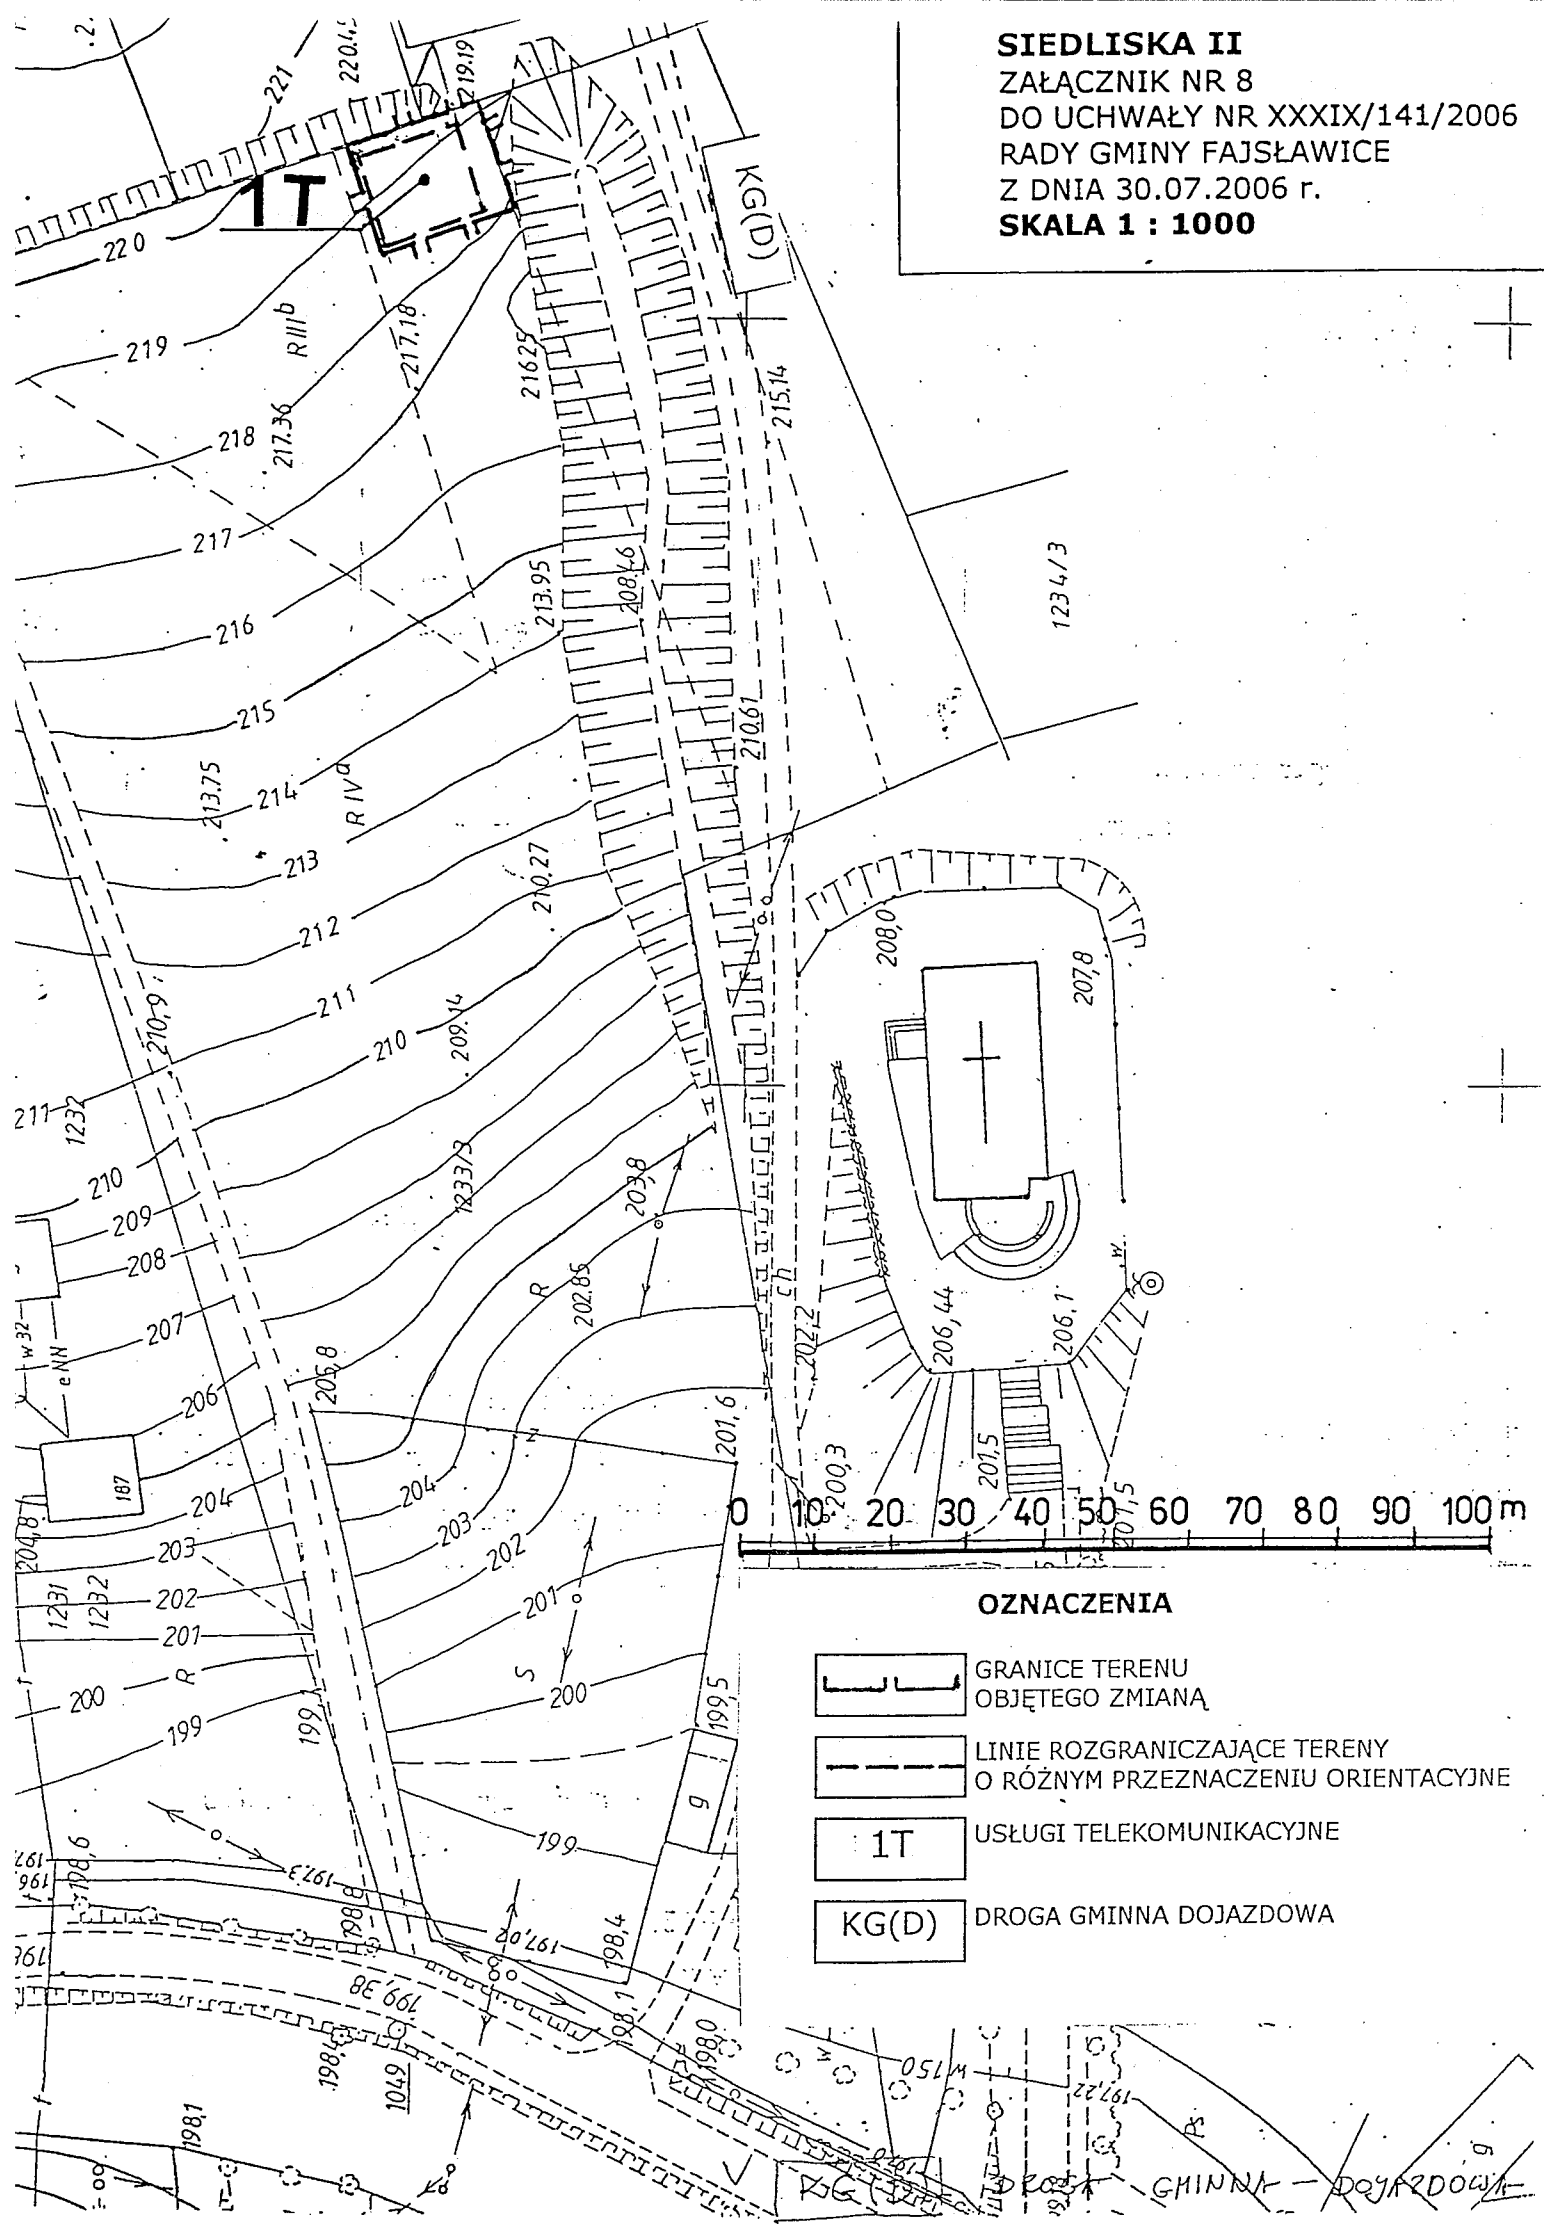

OZNACZENIA

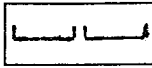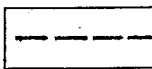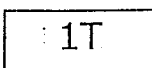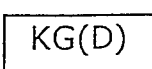-  GRANICE TERENU
OBJĘTEGO ZMIANĄ
-  LINIE ROZGRANICZAJĄCE TERENY
O RÓŻNYM PRZEZNACZENIU ORIENTACYJNE
-  1T USŁUGI TELEKOMUNIKACYJNE
-  KG(D) DROGA GMINNA DOJAZDOWA

Zaktualizowano w obszarze objętym zamówieniem
Treść mapy aktualna na 15.11.2005.


KSAWERÓWKA

ZAŁĄCZNIK NR 9
DO UCHWAŁY NR XXXIX/141/2006
RADY GMINY FAJSŁAWICE
Z DNIA 30.07.2006 r.
SKALA 1 : 1000

Z up. STABOSTY
Munka
Teresa Pasicka
GŁÓWNY SPECJALISTA

OZNACZENIA

	GRANICE TERENU OBJĘTEGO ZMIANĄ
	LINIE ROZGRANICZAJĄCE TERENY O RÓŻNYM PRZEZNACZENIU ŚCIŚLE OKREŚLONE/ORIENTACYJNE
	1MN TEREN ZABUDOWY MIESZKANIOWEJ JEDNORODZINNEJ
	RP TEREN UPRAW POŁOWYCH
	NIEPRZEKRACZALNA LINIA ZABUDOWY
	KD(Z) DROGA POWIATOWA KARCZEW-MARYSIN KLASY Z

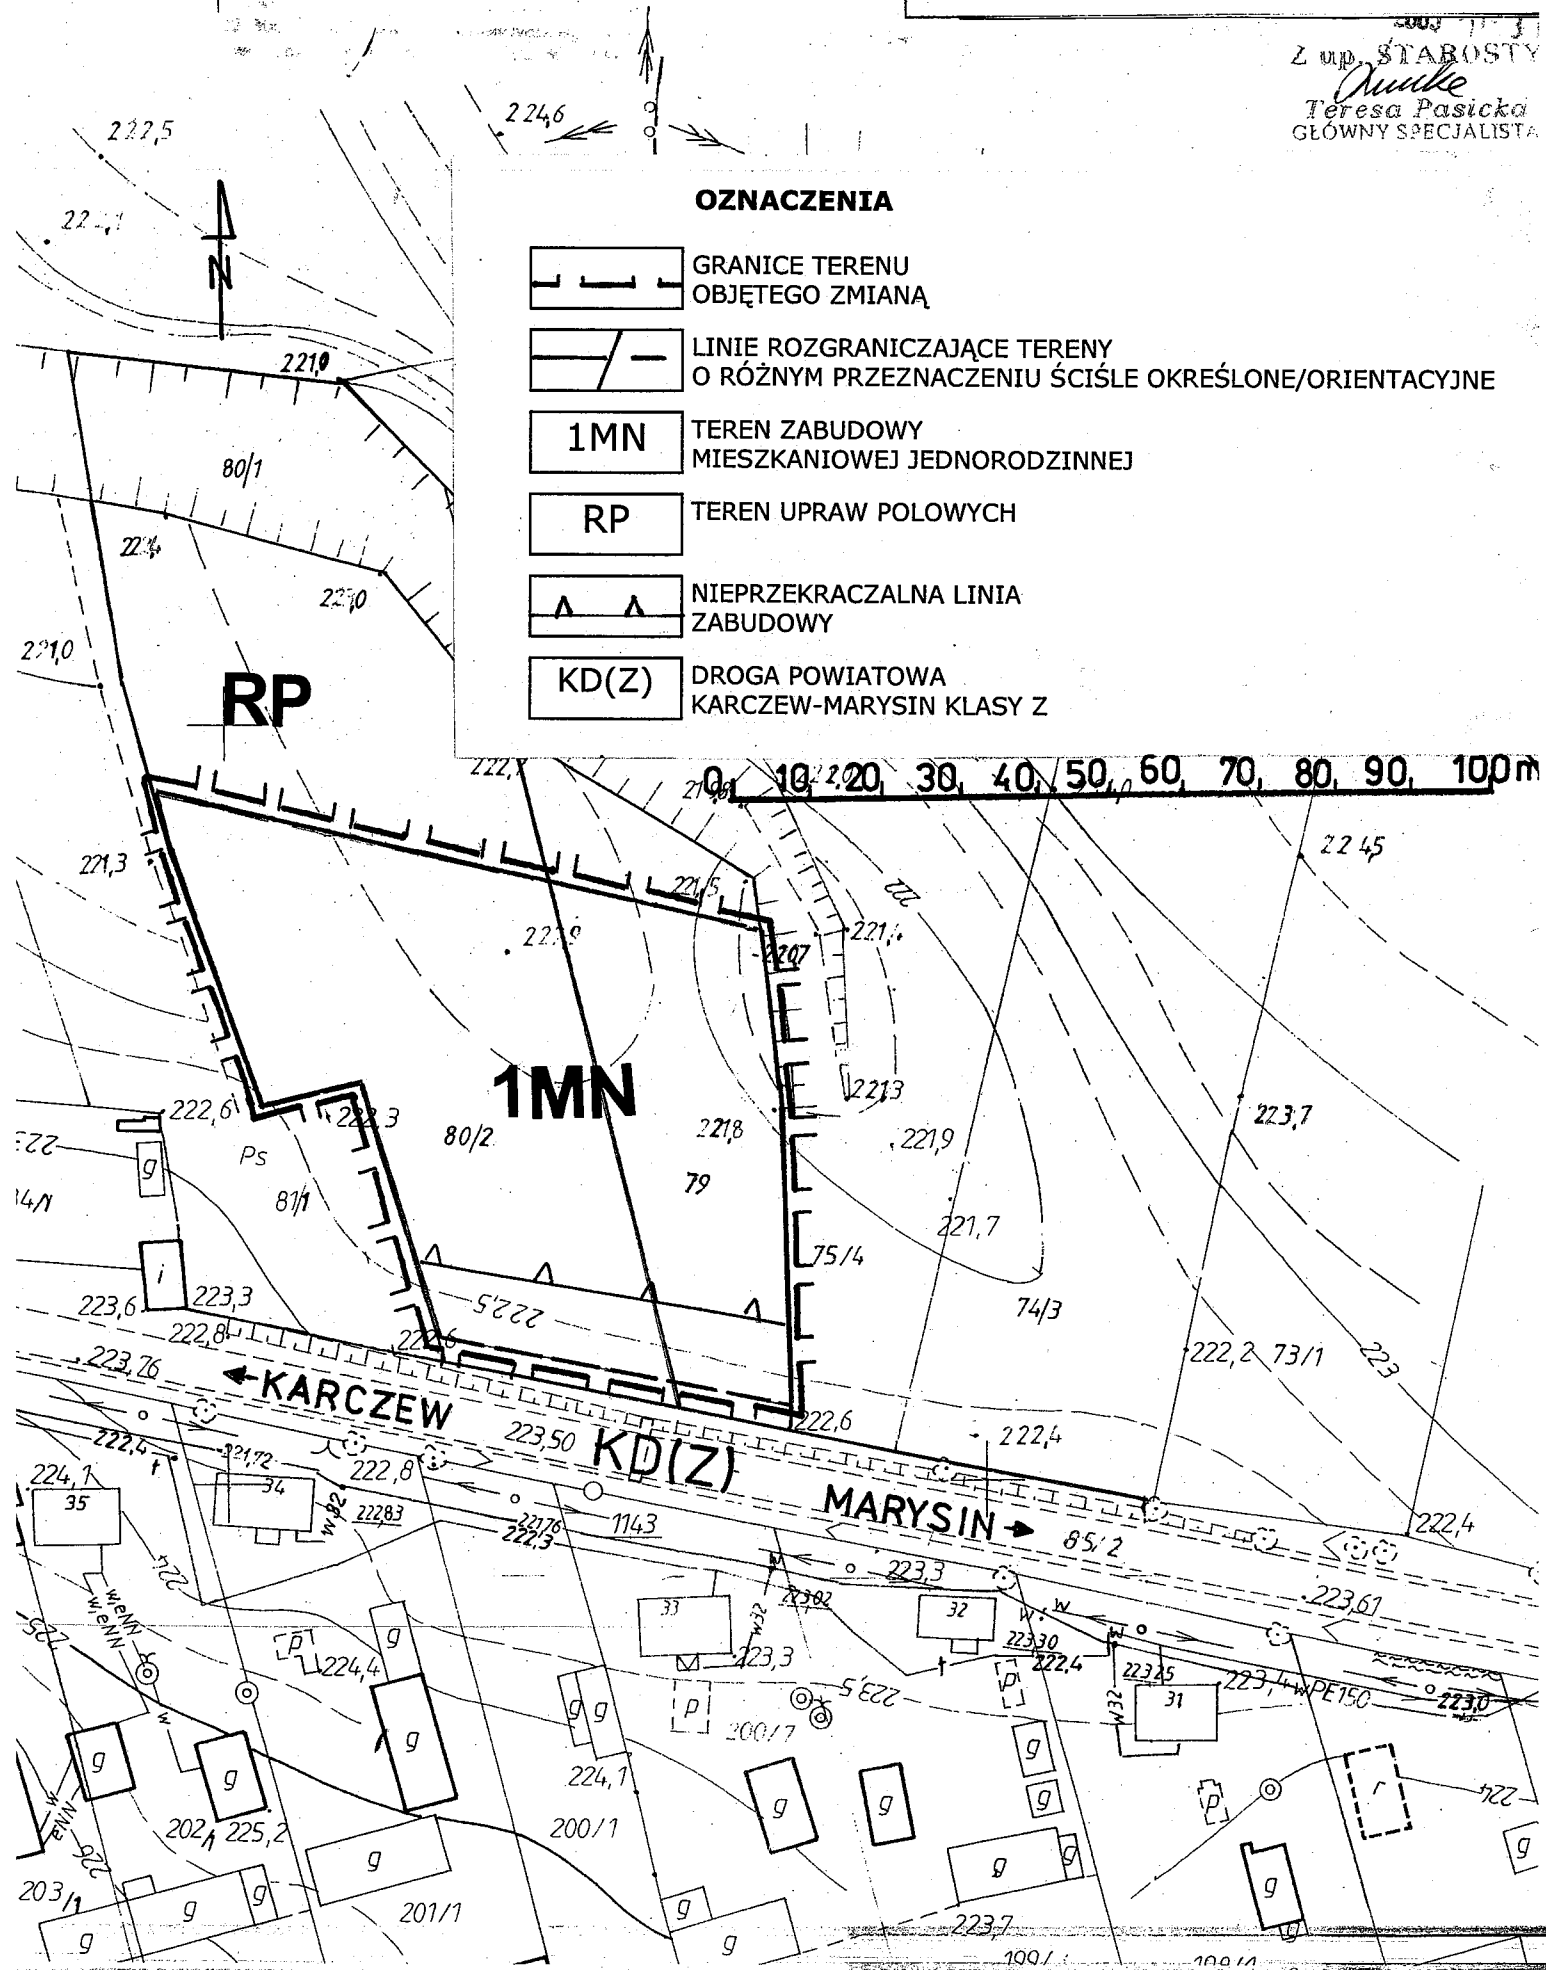


KSAWERÓWKA

ZAŁĄCZNIK NR 10

DO UCHWAŁY NR XXXIX/141/2006

RADY GMINY FAJSŁAWICE

Z DNIA 30.07.2006 r.





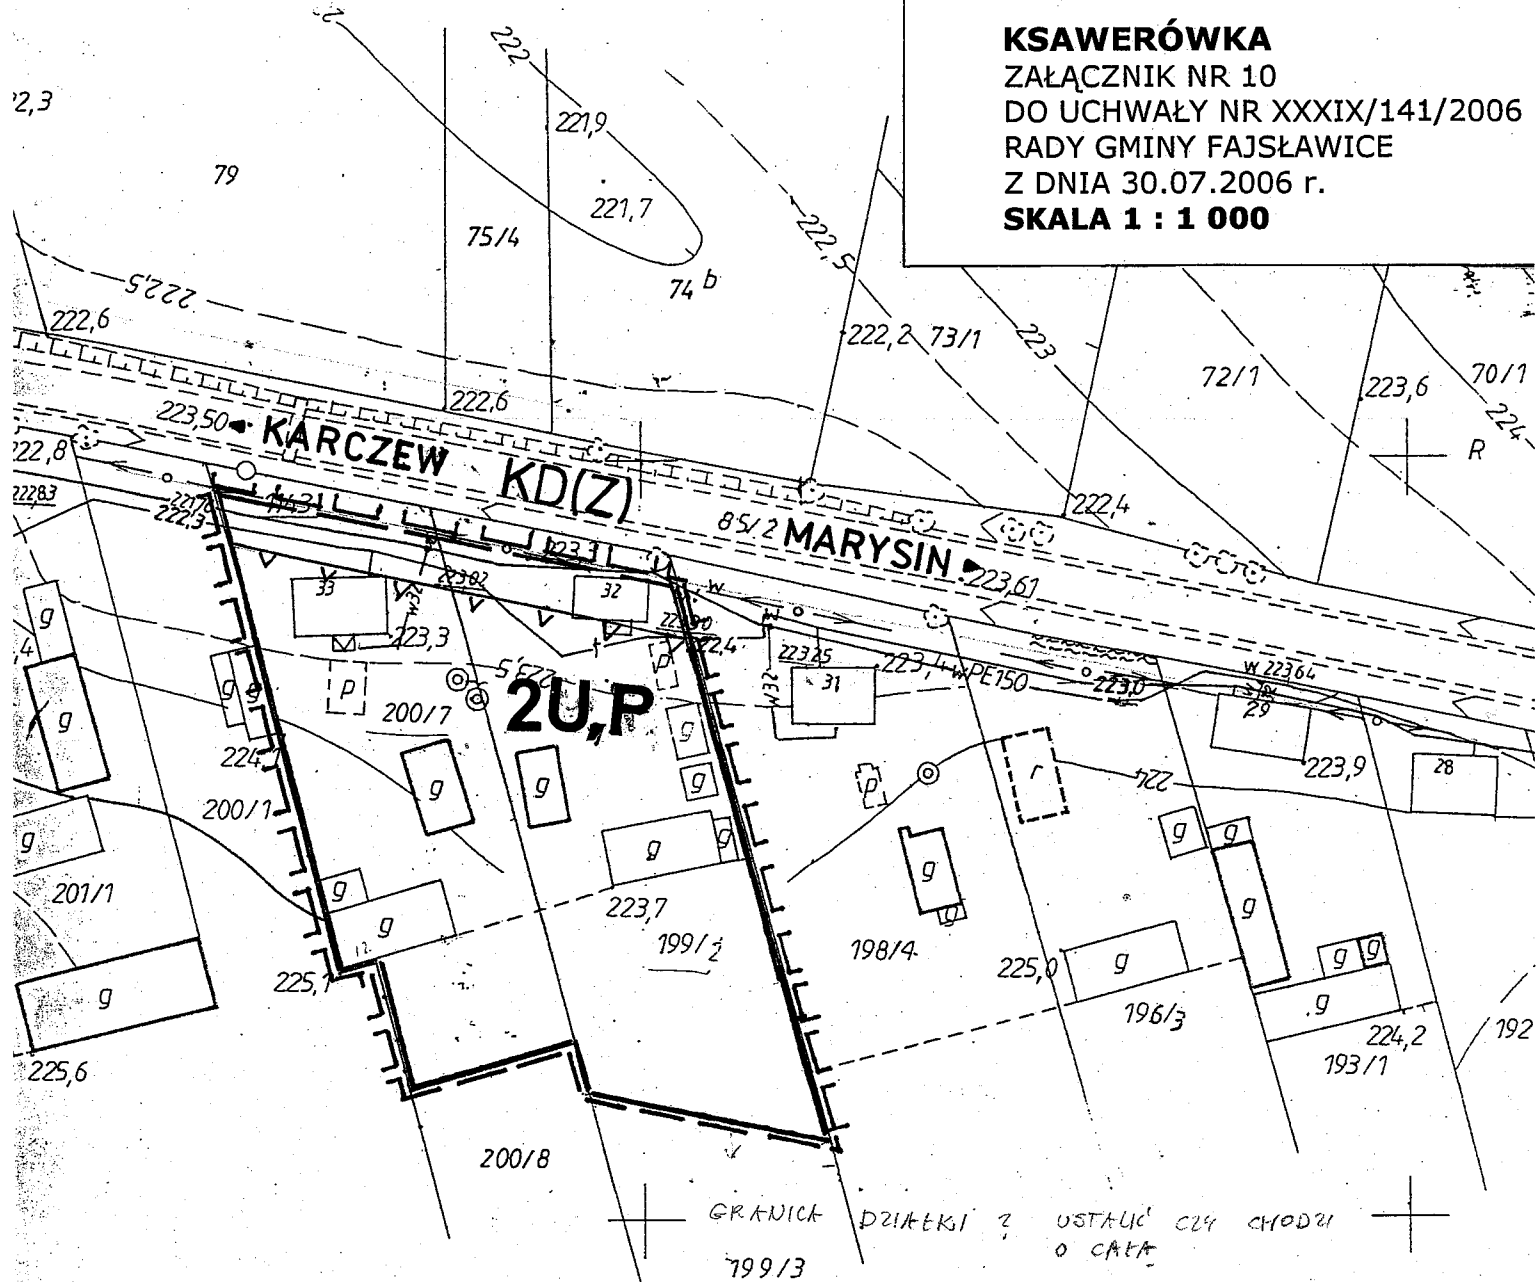
SKALA 1 : 1 000**STAROSTA KRASNOSTAWSKI**Powiatowy Ośrodek Dokumentacji Geodezyjnej i Kartograficznej
w KrasnymstawiePoświadczam się zgodność niniejszej mapy z oryginałem przyję-
tym do państwowego zasobu geodezyjnego i kartograficznego.

w dniu i zaewidencjonowanym pod nr

Niniejsza mapa nie może służyć do celów projektowych.

Krasnystaw, dn.

Z up. STAROSTY

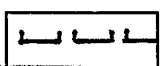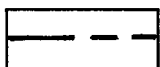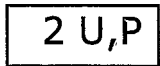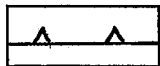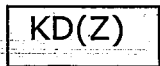Teresa Pasicka
GŁÓWNY SPECJALISTA**OZNACZENIA**GRANICE TERENU
OBJĘTEGO ZMIANĄLINIE ROZGRANICZAJĄCE TERENY
O RÓŻNYM PRZEZNACZENIU ŚCIŚLE OKREŚLONE/ORIENTACYJNETEREN ZABUDOWY
USŁUGOWEJ, SKŁADÓW I MAGAZYNÓWNIEPRZEKRACZALNA LINIA
ZABUDOWYDROGA POWIATOWA
W KLASIE Z

0 10 20 30 40 50 60 70 80 90 100 m

ktowanych tras telefonicznych
pełniącego syt.-wys.-inwent.

rob 2564/1 31.05.1996 r.

KSAWERÓWKA

ZAŁĄCZNIK NR 11

DO UCHWAŁY NR XXXIX/141/2006

RADY GMINY FAJSŁAWICE

Z DNIA 30.07.2006 r.

SKALA 1 : 1000

OZNACZENIA



GRANICE TERENU
OBJĘTEGO ZMIANĄ




LINIE ROZGRANICZAJĄCE TERENY O RÓŻNYM
PRZEZNACZENIU ŚCIŚLE OKREŚLONE/ORIENTACYJNE



LINIE WEWNĘTRZNEGO PODZIAŁU NA
STREFY I i II



TEREN ZABUDOWY MIESZKALNO-USŁUGOWEJ

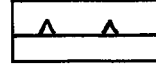

NIEPRZEKRACZALNA LINIA
ZABUDOWY



DROGA POWIATOWA
W KLASIE G



STAROSTA KRASNOSTAWSKI

Powiatowy Ośrodek Dokumentacji Geodezyjnej i Kartograficznej

w Krasnymstawie

Poświadczam się zgodność niniejszej mapy z oryginałem przyję-
tym do państwowego zasobu geodezyjnego i kartograficznego

w dniu i zaewidencjonowanym pod nr *73/85/136244*

Niniejsza mapa nie może służyć do celów projektowych.

Krasnystaw, dn. *2005-07-18*





Z up. STAROSTY

Teresa Pasicka
TERESA PASICKA
GŁÓWNY SPECJALISTA


BONIEWO
ZAŁĄCZNIK NR 12
DO UCHWAŁY NR XXXIX/141/2006
RADY GMINY FAJSŁAWICE
Z DNIA 30.07.2006 r.
SKALA 1 : 1000

2005-11-30
Z up. STABOŚTY
Teresa Pasicka
GŁÓWNY SPECJALISTA


OZNACZENIA

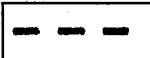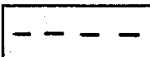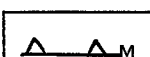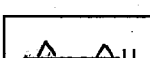-  GRANICE TERENU
OBJĘTEGO ZMIANĄ
-  LINIE ROZGRANICZAJĄCE TERENY
O RÓŻNYM PRZEZNACZENIU ŚCIŚLE OKREŚLONE/ORIENTACYJNE
-  LINIE WEWNĘTRZNEGO PODZIAŁU NA STREFY I, II, III
O RÓŻNYCH ZASADACH ZAGOSPODAROWANIA
-  ORIENTACYJNE LINIE WEWNĘTRZNEGO PODZIAŁU
NA DZIAŁKI BUDOWLANE
-  **1MN,U** TEREN ZABUDOWY MIESZKANIOWEJ JEDNORODZINNEJ I USŁUG
-  NIEPRZEKRACZALNA LINIA
ZABUDOWY MIESZKANIOWEJ JEDNORODZINNEJ
-  NIEPRZEKRACZALNA LINIA
ZABUDOWY USŁUGOWEJ
-  **2KDW** DROGA WEWNĘTRZNA
-  **KDK** DROGA KRAJOWA NR 17
-  **KG(D)** DROGA GMINNA

0 10 20 30 40 50 60 70 80 90 100m

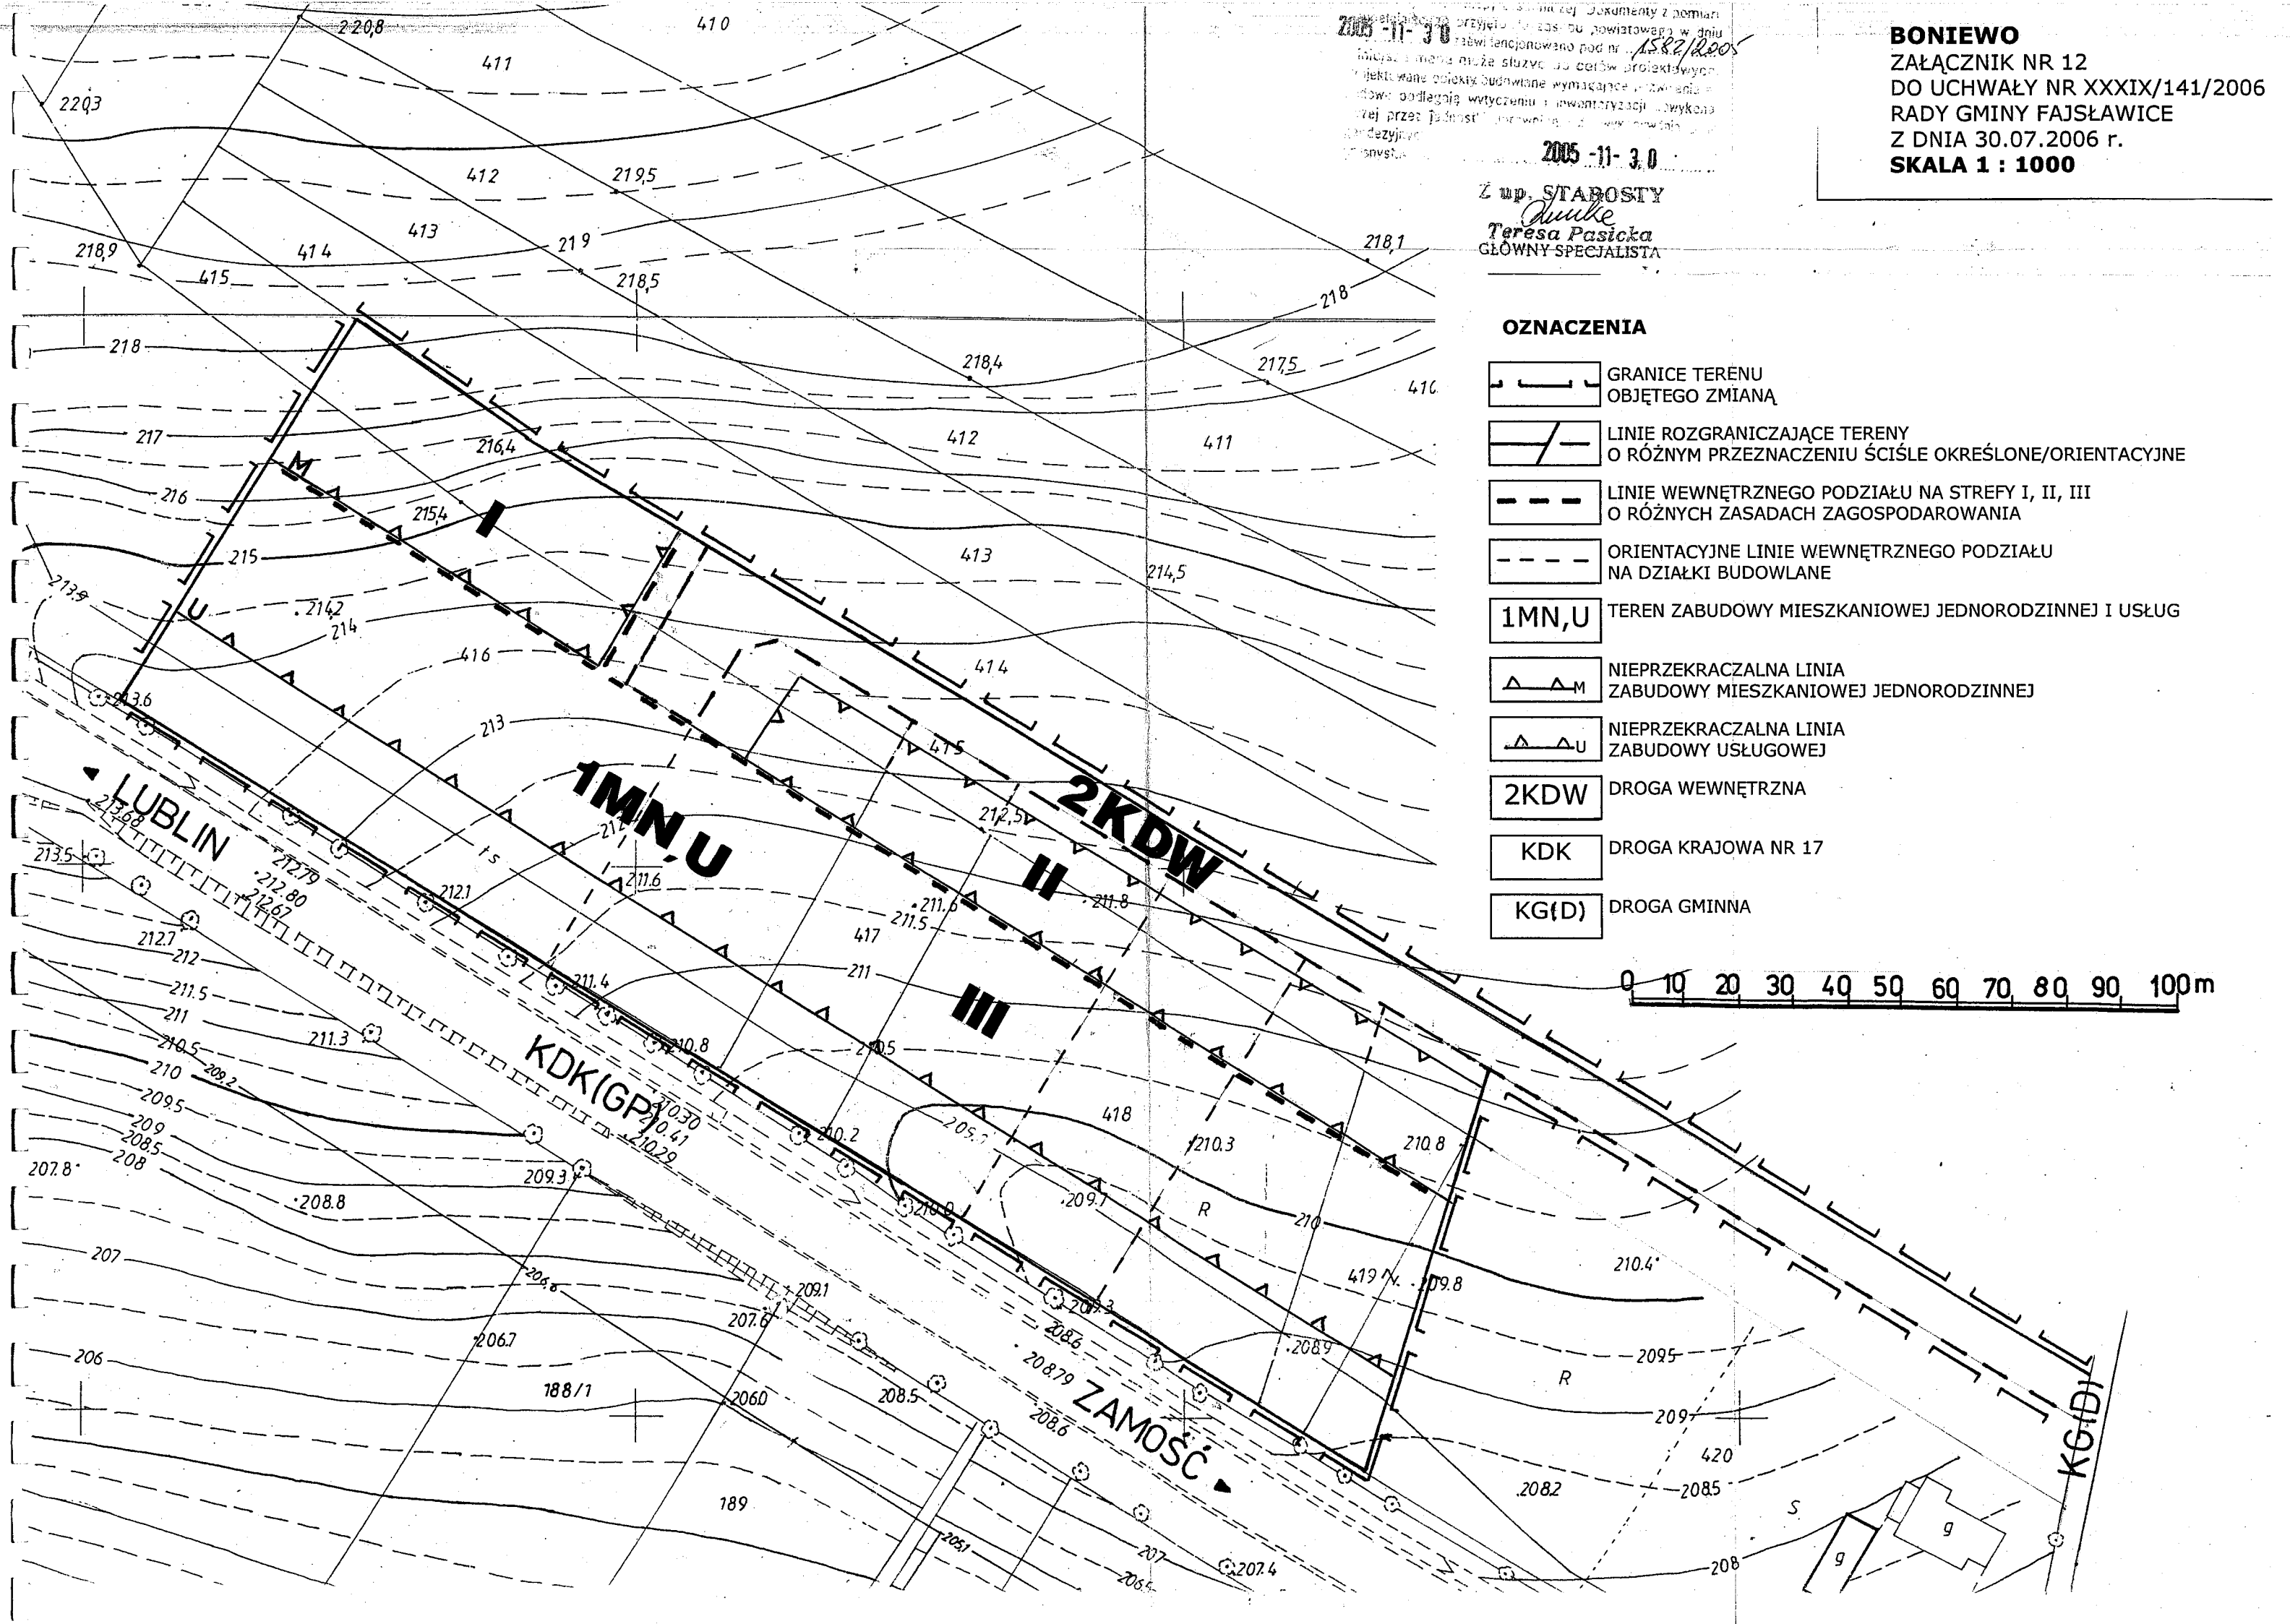


OZNACZENIA NA ZAŁĄCZNIKACH NR 13.1 – 13.12

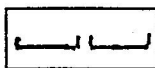


GRANICE TERENU
OBJĘTEGO ZMIANĄ



DROGA POWIATOWA
KLASY GŁÓWNEJ

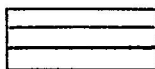

LINIE WEWNĘTRZNEGO PODZIAŁU -
JEZDNI DROGI POWIATOWEJ

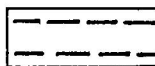

LINIE ROZGRANICZAJĄCE - ORIENTACYJNE -
WYDZIELAJĄCE PAS DROGI KD(G)

OZNACZENIA NA ZAŁĄCZNIKACH NR 14.1- 14.8




TERENY LASÓW I ZADRZEWIEŃ



TERENY PRZEZNACZONE DO ZALESIENIA W PLANIE



TERENY PRZEZNACZONE DO ZALESIENIA OBJĘTE ZMIANĄ PLANU

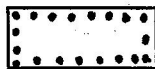

TEREN OBJĘTY OCHRONĄ PRZYRODNICZĄ – UŻYTEK EKOLOGICZNY USTANOWIONY
UCHWAŁĄ NR XXVI/119/96 RADY GMINY W FAJSŁAWICACH Z DNIA 29.09.1996 R.



PROJEKTOWANY GAZOCIĄG WYSOKOPRĘŻNY ZE STREFĄ KONTROLOWANĄ

