

ZNAKI UMOWNE

GRANICE OPRACOWANIA

LINIE ROZGRANICZAJĄCE TERENY
O RÓŻNYM SPOSOBIE UŻYTKOWANIA,
ŚCIŚLE OKREŚLONE

LINIE PODZIAŁU WEWNĘTRZNEGO
ISTNIEJĄCE

LINIE ZABUDOWY ŚCIŚLE OKREŚLONE

LINIE ZABUDOWY NIEPRZEKRACZALNE

MN-U
ZABUDOWA MIESZKANIOWA
JEDNORODZINNA Z USŁUGAMI

ADAPTACJA STAŁA

ADAPTACJA WARUNKOWA DO
REMONTU

ADAPTACJA CZASOWA, REWITALIZACJA⁶²
- REMONT GENERALNY

BUDYNKI ZABYTKOWE

BUDYNKI DO WYBURZENIA

ZABUDOWA PROJEKTOWANA

ZABUDOWA DO REALIZACJI W
PERSPEKTYWIE

USŁUGI PUBLICZNE

UPr USŁUGI KULTU RELIGIJNEGO

UPs USŁUGI SPORTU

UPi-s USŁUGI INNE I SPORTU

UPa USŁUGI ADMINISTRACJI LOKALNEJ

UPk USŁUGI KULTURY

UPf USŁUGI FINANSÓW

UPi USŁUGI INNE - POLICJA, ORGANIZACJE
SPOŁECZNE

UPz USŁUGI OCHRONY ZDROWIA

UPo USŁUGI OŚWIATY SZKOLNICTWA

USŁUGI KOMERCYJNE

UKh HANDEL DETALICZNY

UKr USŁUGI RZEMIEŚNICZE

UKg USŁUGI GASTRONOMICZNE

ZP TEREN ZIELENI URZĄDZONEJ

PS TEREN PRZEMYSŁU SPOŻYWCZEGO

W TEREN URZĄDZEŃ ZAOPATRZENIA
W WODĘ

01KD OZNACZENIE DRÓG PUBLICZNYCH

KDW OZNACZENIE DRÓG WEWNĘTRZNYCH

GORZKÓW – CENTRUM MIEJSCOWOŚCI

ZMIANA MIEJSCOWEGO PLANU ZAGOSPODAROWANIA PRZESTRZENNEGO GMINY GORZKÓW

1:1000

RYS. NR 1

0 10 20 30 40 50 60 70 80 90 100 m


1 cm = 10 m

Rysunek Studium Uwarunkowań i Kierunków
Zagospodarowania Przestrzennego

Skala 1: 10000



MN-U

 

UPr

UPs

UPi-s

UPa

UPk

UPf

UPi

UPz

UPo

UKh

UKr

UKg

ZP

PS

W

AMPLUS

ZAKŁAD USŁUG
INFORMATYCZNYCH
I URBANISTYCZNYCH

ZESPÓŁ AUTORSKI:
MGR INŻ. ARCH. JERZY SOŻYŃSKI – OIO-WA 197
MGR INŻ. JANUSZ WARSZEWSKI
MGR ZBIGNIEW BORCHULSKI
TECHN. BUD. ANDRZEJ JÓZEFCAK

Załącznik nr 1
do Uchwały Rady Gminy Gorzków
nr XIII/94/2008
z dnia 13 marca 2008 roku

STAROSTA KRASNOSTAWSKI

Powiatowy Urząd Geodezji i Kartografii w Krasnymstawie

Poswiadcza się zgodność niniejszej mapy z oryginałem przyjętym do państwowego zasobu geodezyjnego i kartograficznego w dniu

i zezwienionym pod nr 12/82/146.

Niniejsza mapa nie może służyć do celów projektowych.

Krasnystaw, dnia 2008-07-12

Z up. STAROSTY

Halina Szewczak

INSPEKTOR



Rysunek Studium Uwarunkowań
i Kierunków Zagospodarowania Przestrzennego
Skala 1: 10000

ZNAKI UMOWNE

GRANICE OPRACOWANIA

LINIA ROZGRANICZAJĄCA
TERENY O RÓŻNYM SPOSOBIE
UŻYTKOWANIA, ŚCIŚLE
OKREŚLONA

LINIA ROZGRANICZAJĄCA
TERENY O RÓŻNYM SPOSOBIE
UŻYTKOWANIA, ORIENTACYJNA

LINIE ZABUDOWY ŚCIŚLE
OKREŚLONE

SCALENIE

GRANICA TERENU
ZAGROŻONEGO POWODZIĄ

TEREN SKŁADÓW I MAGAZYNÓW
OBSŁUGI ROLNICTWA

TEREN MIESZKALNICTWA
JEDNORODZINNEGO

ZABUDOWA DO ADAPTACJI

AMPLUS

ZAKŁAD USŁUG
INFORMATYCZNYCH
I URBANISTYCZNYCH

ZESPÓŁ AUTORSKI:
MGR INŻ. ARCH. JERZY SOŻYŃSKI – OIU-WA 197
MGR INŻ. JANUSZ WARSZEWSKI
MGR ZBIGNIEW BORCHULSKI
TECHN. BUD. ANDRZEJ JÓZEF CZAK

WIEŚ GÓRY – 1:1000

ZMIANA MIEJSCOWEGO PLANU ZAGOSPODAROWANIA
PRZESTRZENNEGO GMINY GORZKÓW – RYS. NR 2


0 10 20 30 40 50 60 70 80 90 100 m

1 cm = 10 m

ZAŁĄCZNIK Nr 2

Do Uchwały Rady Gminy Gorzków
nr XIII/94/2008

z dnia 13 marca 2008 roku

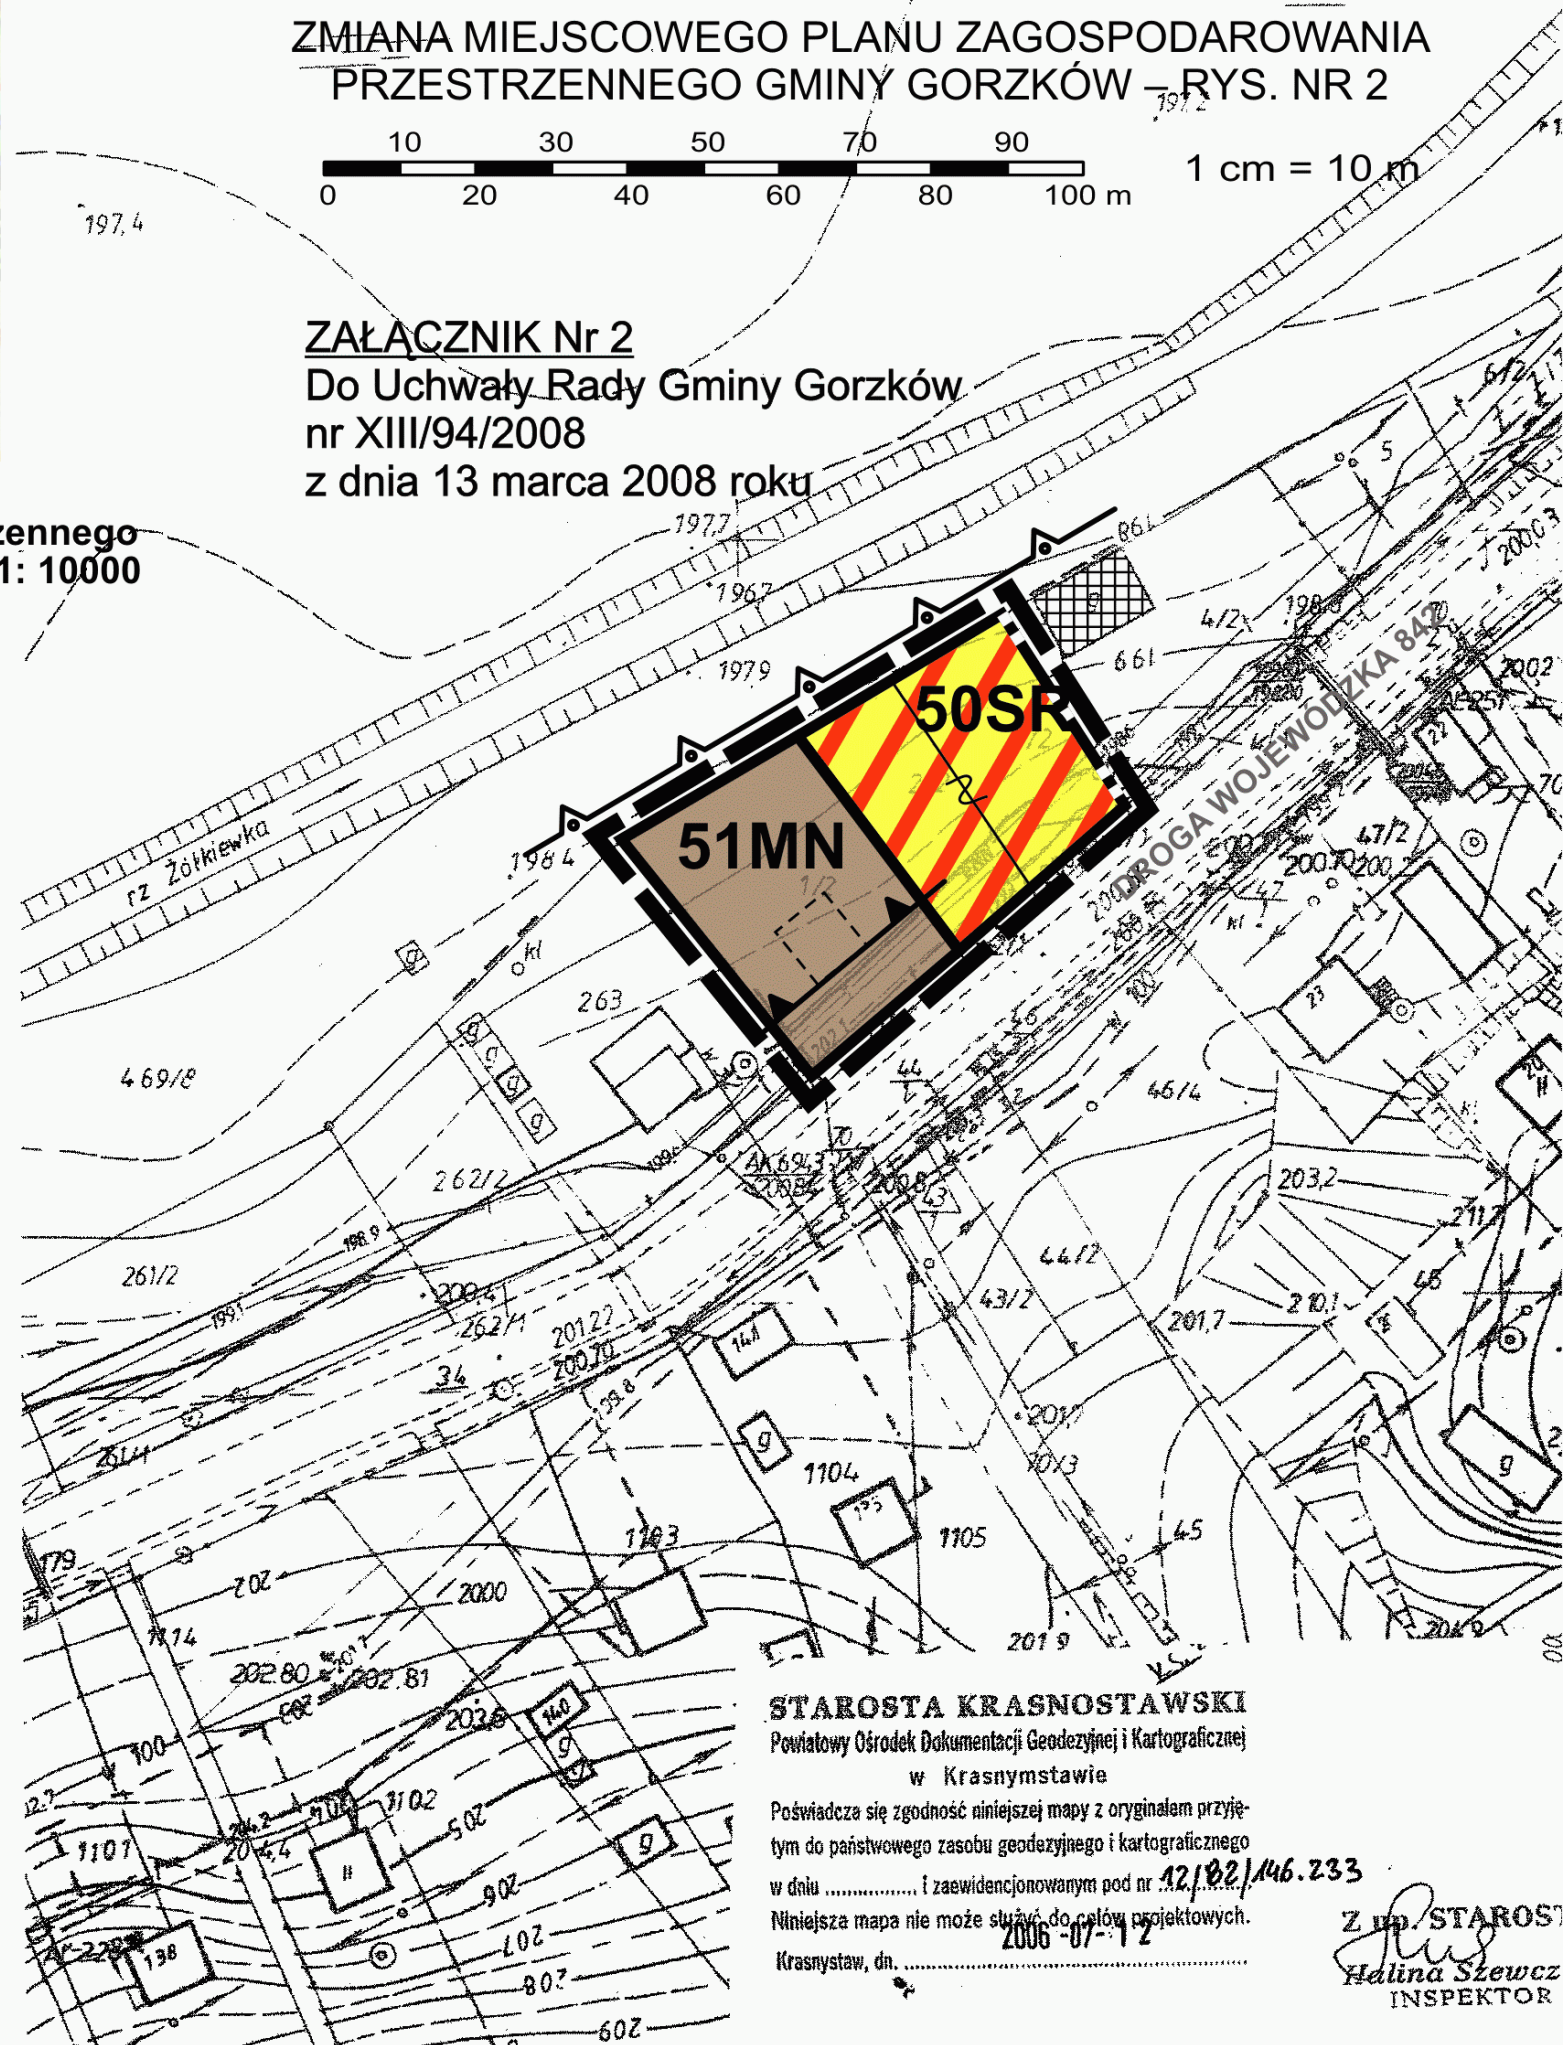

STAROSTA KRASNOSTAWSKI
Powiatowy Ośrodek Dokumentacji Geodezyjnej i Kartograficznej
w Krasnymstawie

Poświadczam się zgodność niniejszej mapy z oryginałem przyję-
tym do państwowego zasobu geodezyjnego i kartograficznego
w dniu i zaewidencjonowanym pod nr 12/82/46.233
Niniejsza mapa nie może służyć do celów projektowych.
Krasnystaw, dn. 2006-07-12

Z up. STAROSTA
Halina Szwarcz
INSPEKTOR



Rysunek Studium Uwarunkowań i Kierunków Zagospodarowania Przestrzennego - skala 1: 10000

ZNAKI UMOWNE



GRANICE OPRACOWANIA



LINIA ROZGRANICZAJĄCA
TERENY O RÓŻNYM SPOSOBIE
UŻYTKOWANIA, ŚCIŚLE
OKREŚLONA



LINIE PODZIAŁU
WEWNĘTRZNEGO TERENÓW



LINIE ZABUDOWY ŚCIŚLE
OKREŚLONE



TERENY ZABUDOWY
ZAGRODOWEJ
W GOSPODARSTWACH
ROLNYCH



ZABUDOWA MIESZKANIOWA DO
ADAPTACJI

K-48125

DROGA POWIATOWA

KDW

DROGA WEWNĘTRZNA
GRUNTOWA

AMPLUS

ZAKŁAD USŁUG
INFORMATYCZNYCH
I URBANISTYCZNYCH


ZESPÓŁ AUTORSKI:
MGR INŻ. ARCH. JERZY SOŻYŃSKI – OIU-WA 197
MGR INŻ. JANUSZ WARSZEWSKI
MGR ZBIGNIEW BORCHULSKI
TECHN. BUD. ANDRZEJ JÓZEF CZAK

GORZKÓW WIEŚ – 1:1000

ZMIANA MIEJSCOWEGO PLANU ZAGOSPODAROWANIA
PRZESTRZENNEGO GMINY GORZKÓW – RYS. NR 3

ZALĄCZNIK Nr 3

Do Uchwały Rady Gminy Gorzków
nr XII/94/2008

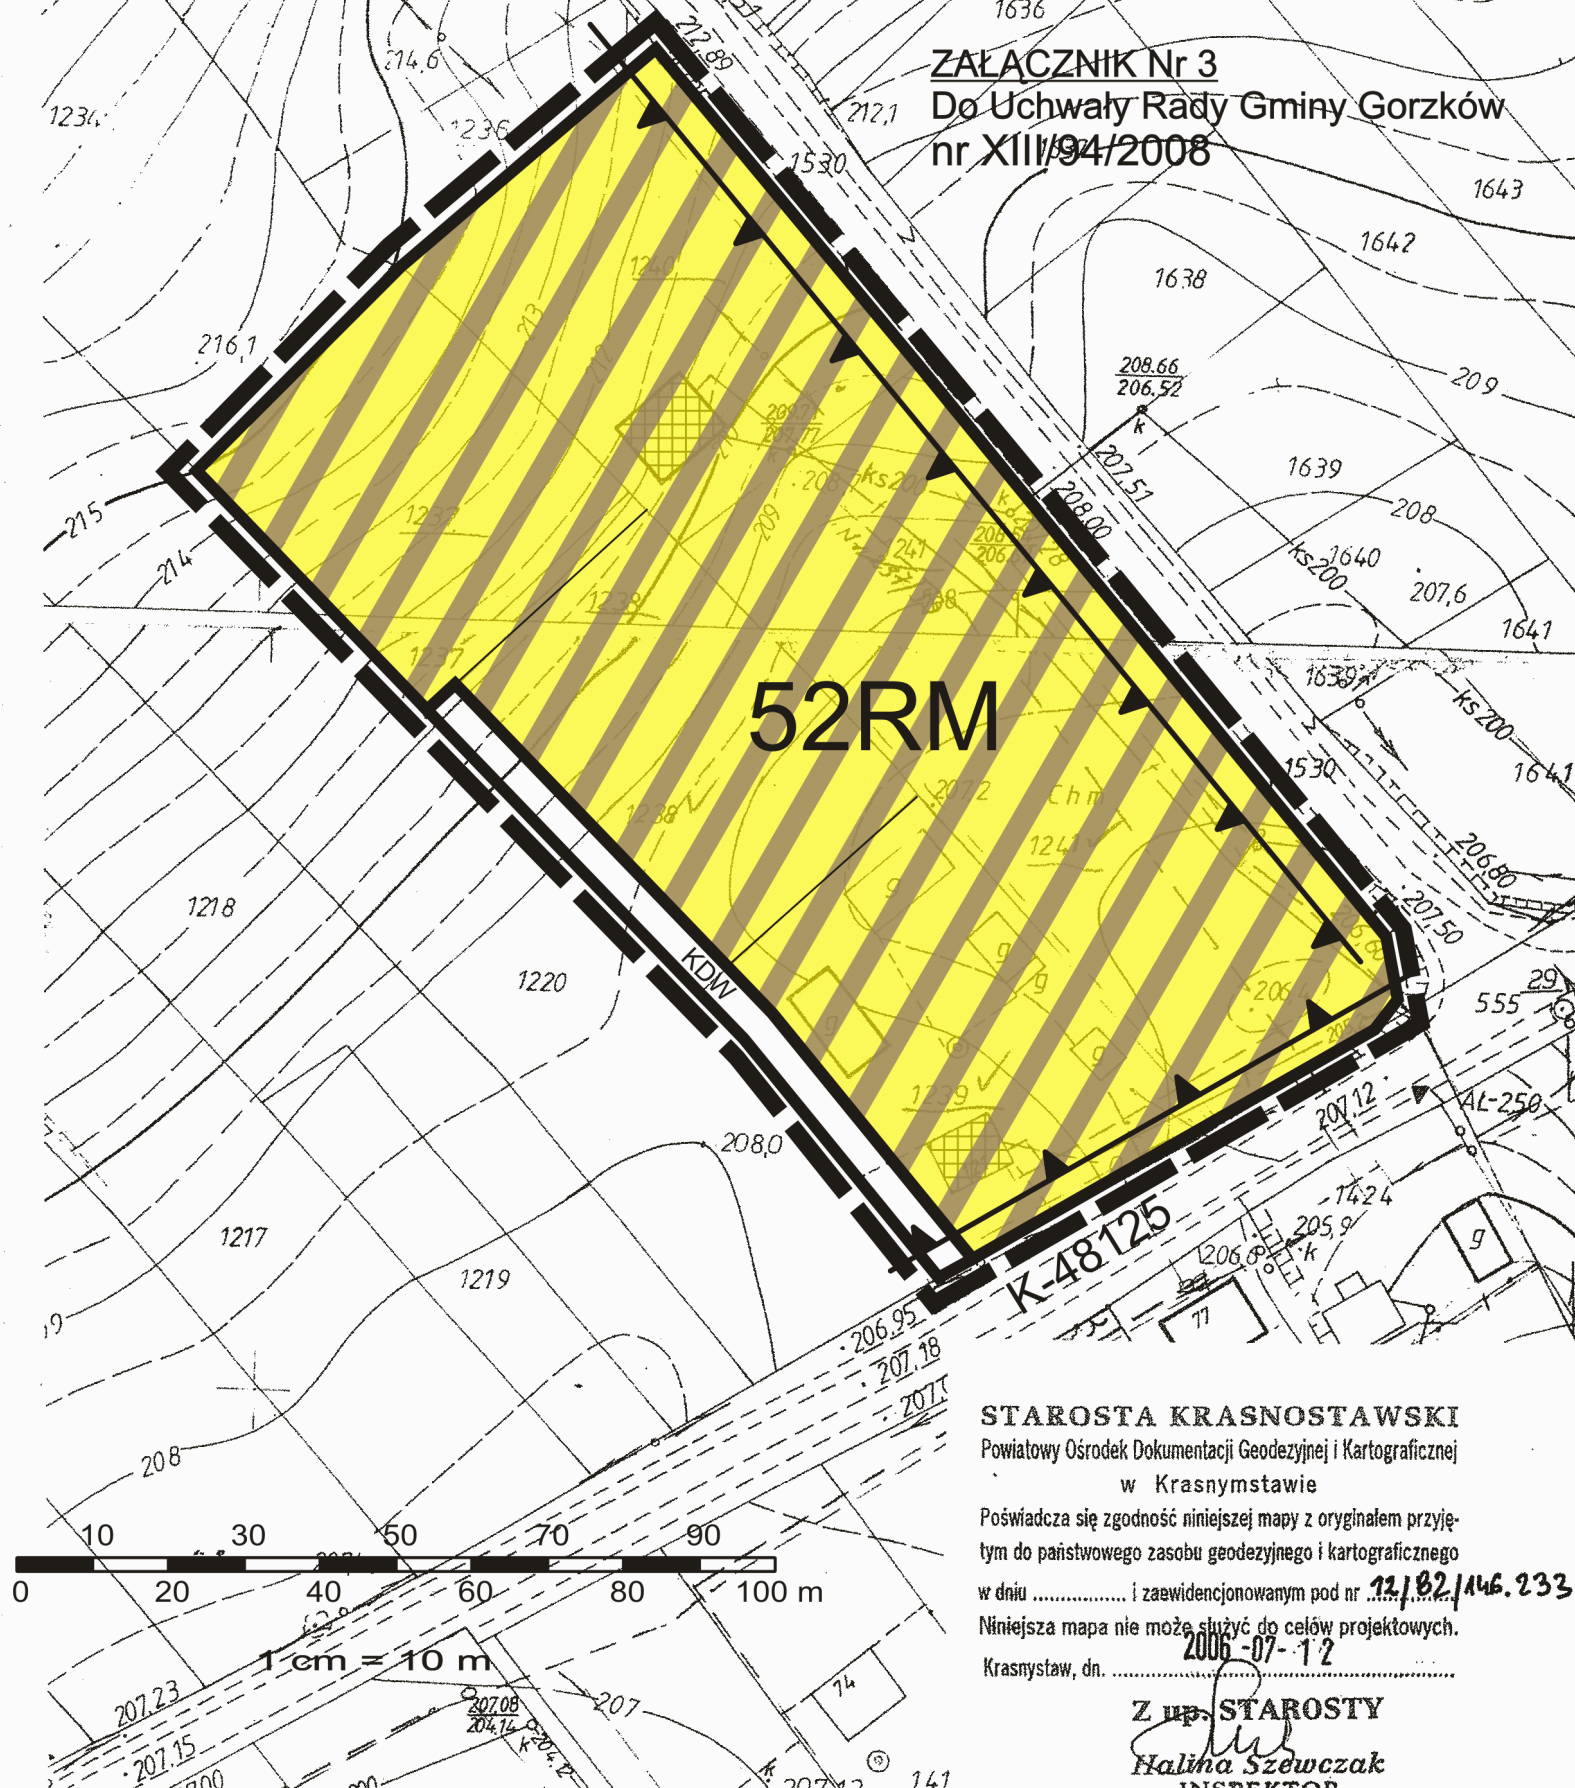

STAROSTA KRASNOSTAWSKI
Powiatowy Ośrodek Dokumentacji Geodezyjnej i Kartograficznej
w Krasnymstawie

Poświadczam zgodność niniejszej mapy z oryginałem przyję-
tym do państwowego zasobu geodezyjnego i kartograficznego
w dniu i zaewidencjonowanym pod nr **12/82/446.233**
Niniejsza mapa nie może służyć do celów projektowych.
Krasnystaw, dn. **2006-07-12**

Z up. STAROSTY
Halina Szewczak
INSPEKTOR