



Załącznik nr 3
do Uchwały Nr XL/225/2014
Rady Gminy Gorzków
z dnia 10 kwietnia 2014 r.

ZMIANA MIEJSCOWEGO PLANU ZAGOSPODAROWANIA PRZESTRZENNEGO GMINY GORZKÓW




WYRYS ZE
STUDIUM UWARUNKOWAŃ I KIERUNKÓW ZAGOSPODAROWANIA
PRZESTRZENNEGO GMINY GORZKÓW
SKALA 1: 10 000


-Wiśniów

Skala 1:1000
1cm-10m

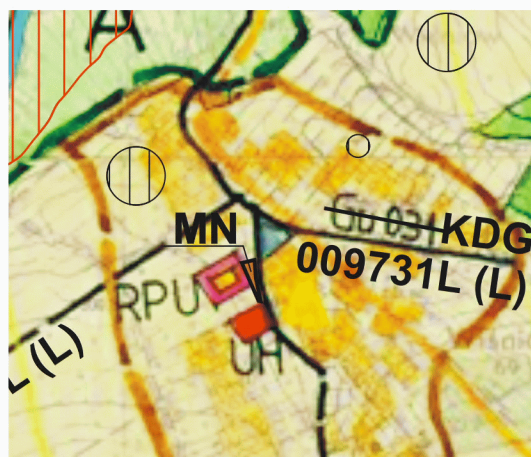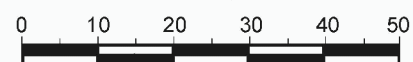

OZNACZENIA:

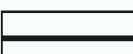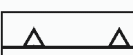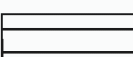- | | |
|---|--|
|  | granica opracowania |
|  | linie rozgraniczające tereny o różnym sposobie użytkowania |
|  | nieprzekraczalne linie zabudowy |
|  | krawędzie jezdni orientacyjne |
|  | tereny zabudowy mieszkaniowej jednorodzinnej |
|  | droga gminna |

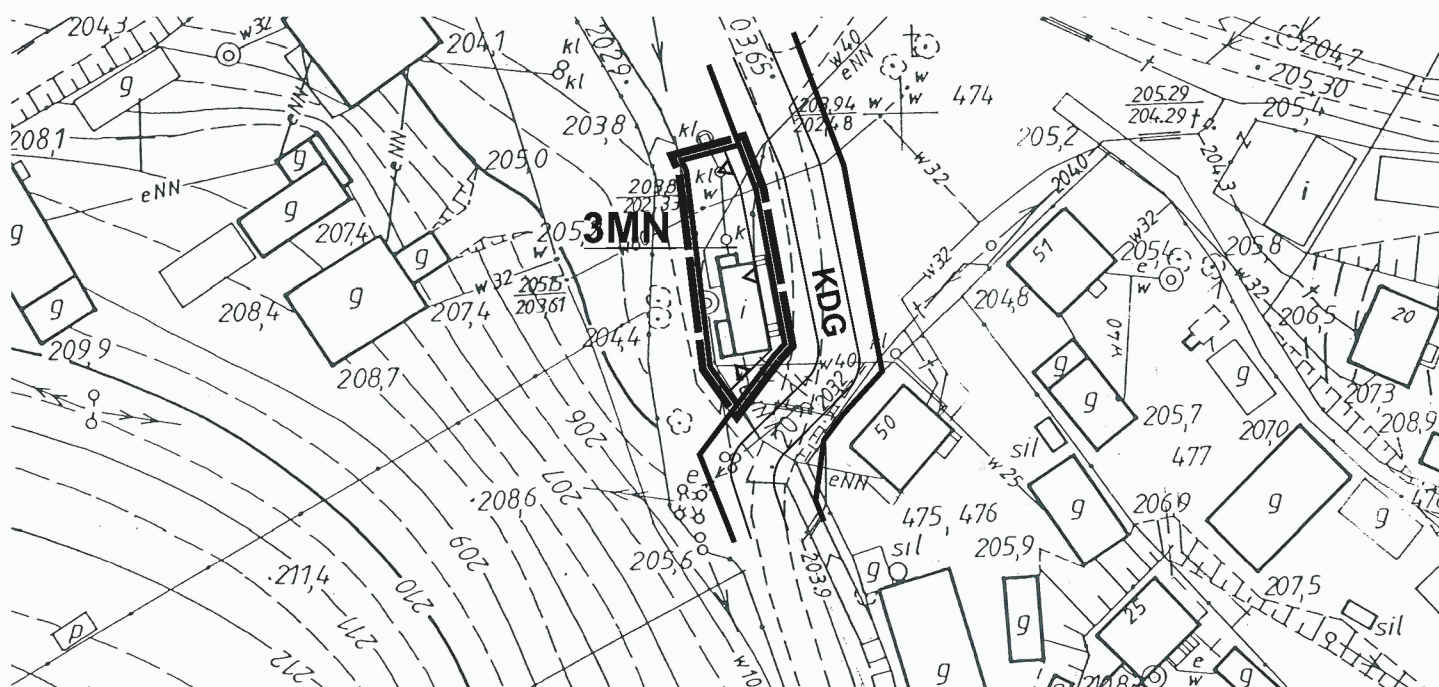

Załącznik nr 1
do Uchwały Nr XL/225/2014
Rady Gminy Gorzków
z dnia 10 kwietnia 2014 r.

ZMIANA MIEJSCOWEGO PLANU ZAGOSPODAROWANIA PRZESTRZENNEGO GMINY GORZKÓW -Felicjan

Skala 1:1000
1cm=10m
0 10 20 30 40 50

KOPIA MAPY SYTUACYJNO
WYSOKOŚCIOWEJ
Gmina GORZKÓW
OBREB FELICJAN
skala 1:1000
sekcja 14B, 231, 171

WYRYS ZE STUDIUM
UMIARUNKOWAŃ I KIERUNKÓW ZAGOSPODAROWANIA
PRZESTRZENNEGO GMINY GORZKÓW
SKALA 1: 10 000

Przebieg granic wykazanych
na niniejszej mapie wymaga
potwierdzenia lub korekty graficznej
przez uprawnioną jednostkę
wykonawstwa geodezyjnego



SPRZĄDZONA KRAŚNOSTAWSK
Powiatowy Ośrodek Dokumentacji Geodezyjnej i Kartograficznej
w Krasnymstawie
Pozwala się zgodzić niniejszą mapę z oryginałem, w tym
z danymi z zasobu geodezyjnego i kartograficznego
w dniu 13/04/2014 r. w Krasnymstawie, do
2012.07.24

OZNACZENIA:

- granicę opracowania
- linię rozgraniczającą tereny o różnym sposobie użytkowania
- nieprzekraczalne linie zabudowy
- krawędzie jezdni orientacyjne
- RM tereny zabudowy zagrodowej
- KDP droga powiatowa
- Sn 15kV linie elektroenergetyczne średniego napięcia
- pasy techniczne linii elektroenergetycznych

**ZMIANA MIEJSCOWEGO PLANU ZAGOSPODAROWANIA
PRZESTRZENNEGO GMINY GORZKÓW
-Wielobycz**

Przebieg granic wykazanych
na niniejszej mapie wymaga
potwierdzenia lub korekty graficznej
przez uprawnioną jednostkę
wykonawstwa geodezyjnego

Z up. STAROSTY
Halina Szewczak
SPECJALISTA

