

MIEJSCOWY PLAN ZAGOSPODAROWANIA PRZESTRZENNEGO GMINY GORZKÓW - ETAP A


ZAŁĄCZNIK NR 9 - RYSUNEK PLANU - Gorzków -Wieś

Do Uchwały Nr XXVII/216/2021

Rady Gminy Gorzków

z dnia 9 listopada 2021 r.


SKALA 1:1000

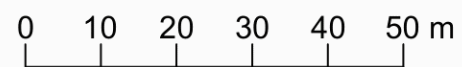

LEGENDA		
Ustalenia planu	Oznaczenie informacyjne	Treść oznaczenia
		OZNACZENIA LINIOWE
		granica obszaru objętego planem
		linie rozgraniczające tereny o różnym przeznaczeniu
		nieprzekraczalne linie zabudowy
		wymiarowanie w metrach
		krawędzie jezdni orientacyjne
		PRZEZNACZENIE TERENÓW
		teren zabudowy zagrodowej
		OBSŁUGA KOMUNIKACYJNA
		droga zbiorcza, powiatowa



Wyrys ze Studium uwarunkowań i kierunków
zagospodarowania przestrzennego Gminy Gorzków

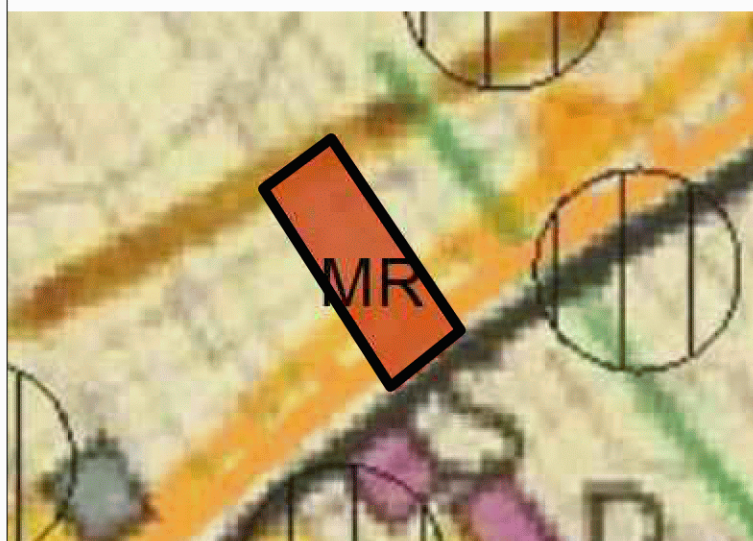


granica obszaru objętego opracowaniem planu

KOPIA MAPY ZASADNICZEJ
Gmina: GORZKÓW - WIEŚ
OBREB: GORZKÓW - WIEŚ
skala: 1:1000
sekcja: ...

Podpisano dla zgodności z treścią kopii i treścią materiału
planistycznego: STAROSTA KRAKOWSKI
Prawo do: GORZKÓW - WIEŚ
MAPA ZASADNICZA
Data wykonania kopii: 21.11.2020
Inż. architekt: ...
Z up. STAROSTY
Młodziarz Sławomir, Inżynier
INSPEKTOR
w Wydziale Geodezji, Kartografii
Katastru i Gospodarki Nieruchomościami

Przebieg granic wykazanych
na niniejszym mapie wymaga
potwierdzenia lub korekty granic
przez urzędniczą (podległą)
wykazywanie granicowego

Sporządzający:	Wójt Gminy Gorzków
ZAŁĄCZNIK NR 9 do Uchwały Nr XXVII/216/2021 Rady Gminy Gorzków z dnia 9 listopada 2021 r. w sprawie MIEJSCOWEGO PLANU ZAGOSPODAROWANIA PRZESTRZENNEGO GMINY GORZKÓW - ETAP A RYSUNEK PLANU - Gorzków-Wieś Skala 1:1000	
Wykonawca:	Online Plan Sp. z o.o. ul. Śródkowa 13, 05-540 Zalesie Górne
Główny projektant:	prof. dr hab. inż. arch. Krystyna Gruszecka (WA-062/KW/034/2014)
Autorzy opracowania:	mgr. inż. Emilia Kutyla tech. Piotr Guranowski

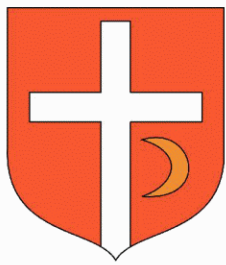

MIEJSCOWY PLAN ZAGOSPODAROWANIA PRZESTRZENNEGO GMINY GORZKÓW - ETAP A

ZAŁĄCZNIK NR 1 - RYSUNEK PLANU - Borsuk


Do Uchwały Nr XXVII/216/2021



Rady Gminy Gorzków

z dnia 9 listopada 2021 r.

SKALA 1:1000

0 10 20 30 40 50 m

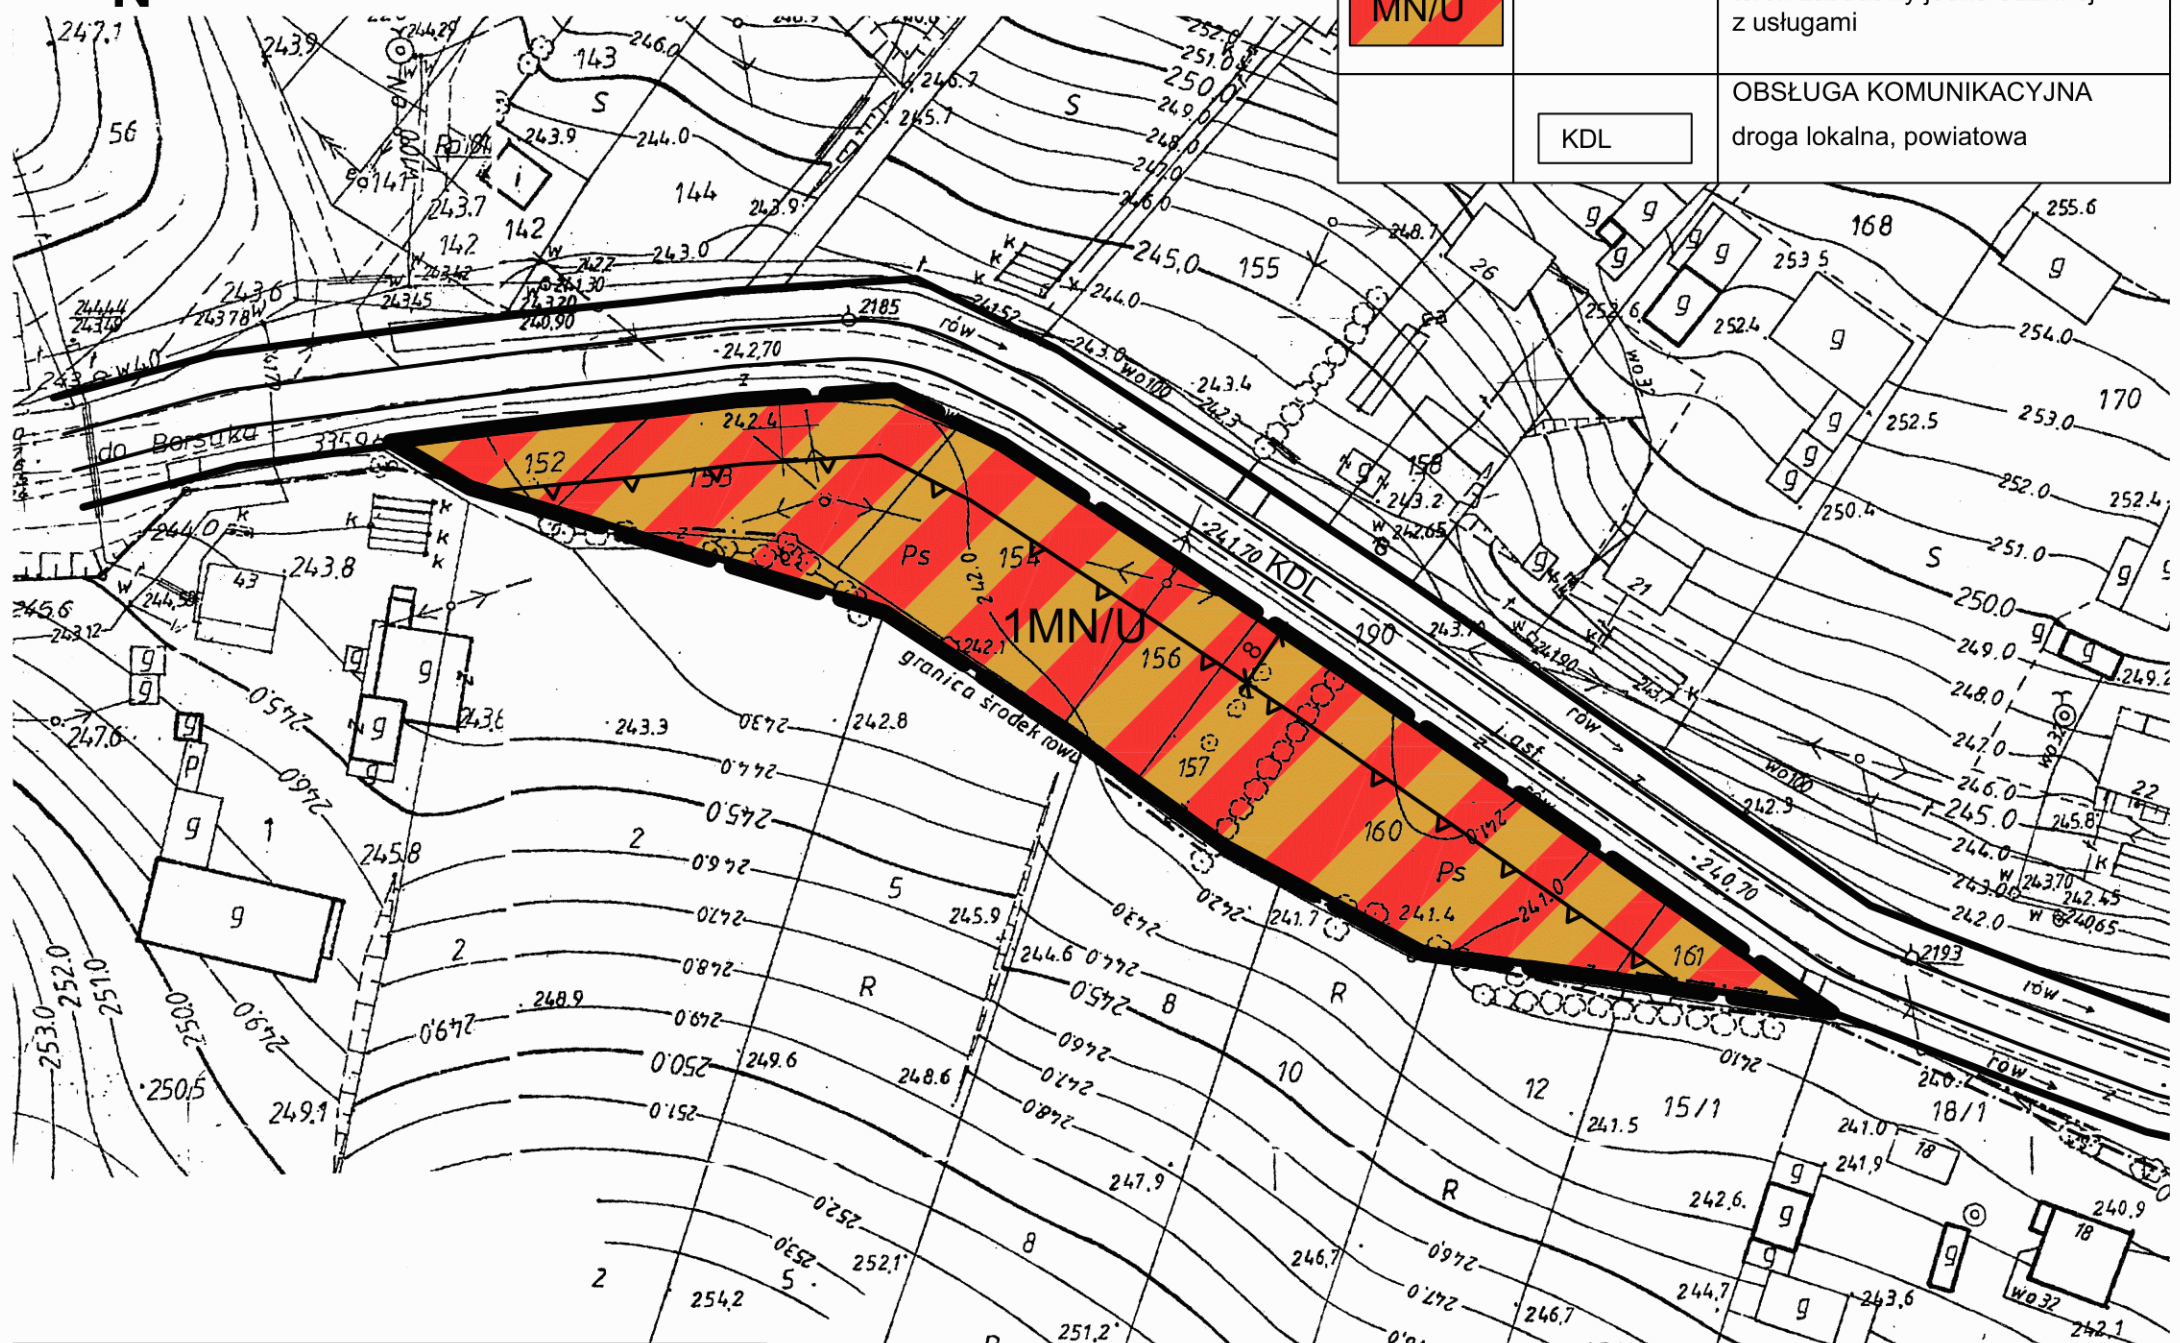

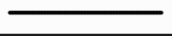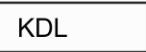LEGENDA		
Ustalenia planu	Oznaczenie informacyjne	Treść oznaczenia
  		OZNACZENIA LINIOWE
		granica obszaru objętego planem
		linie rozgraniczające tereny o różnym przeznaczeniu
		nieprzekraczalne linie zabudowy
		wymiarowanie w metrach
		krawędzie jezdni orientacyjne
		PRZEZNACZENIE TERENÓW
		teren zabudowy jednorodzinnej z usługami
		OBSŁUGA KOMUNIKACYJNA
		droga lokalna, powiatowa

Wyrzys ze Studium uwarunkowań i kierunków zagospodarowania przestrzennego Gminy Gorzków



— granica obszaru objętego opracowaniem planu

KOPIA MAPY ZASADNICZEJ

Gmina GORZKÓW
OBREB GORZKÓW
skala 1:1000
sekcja

Przebieg granic wykazanych na niniejszej mapie wymaga potwierdzenia lub korekty graficznej przez właściwą jednostkę wyznaczającą granice gminne

Podpisano się z podaniem niniejszej kopii z brzojów materiału:
Główny Urząd Geodezyjny i Kartograficzny
STAROSTA KRAŚNOSTAWSKI
Powiatowy Ośrodek Dokumentacji i Informacji i Kartograficznej
w Kraśniku
Nazwa materiału zasobu:
MAPA ZASADNICZA
Identyfikator ewidencyjny materiału zasobu:
Data wykonania kopii:
2019. 06. 24
Inne, nazwisko i podpis osoby reprezentującej organ:
Zap. STAROSTY
Tutaj podpisano
SPECIALISTA

Sporządzający: Wójt Gminy Gorzków

ZAŁĄCZNIK NR 1
do Uchwały Nr XXVII/216/2021
Rady Gminy Gorzków
z dnia 9 listopada 2021 r.


w sprawie
MIEJSCOWEGO PLANU ZAGOSPODAROWANIA
PRZESTRZENNEGO
GMINY GORZKÓW - ETAP A

RYSUNEK PLANU - Borsuk
Skala 1:1000

Wykonawca: Online Plan Sp. z o.o.
ul. Śródkowa 13, 05-540 Zalesie Górne

Główny projektant: prof. dr hab. inż. arch. Krystyna Gruszecka
(WA-062/KW/034/2014)

Autorzy opracowania: mgr. inż. Emilia Kutyla
tech. Piotr Guranowski

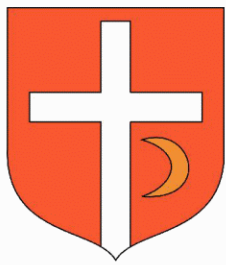

MIEJSCOWY PLAN ZAGOSPODAROWANIA PRZESTRZENNEGO GMINY GORZKÓW - ETAP A

ZAŁĄCZNIK NR 2 - RYSUNEK PLANU - Bogusław


Do Uchwały Nr XXVII/216/2021

Rady Gminy Gorzków
z dnia 9 listopada 2021 r.

SKALA 1:1000

0 10 20 30 40 50 m

LEGENDA		
Ustalenia planu	Oznaczenie informacyjne	Treść oznaczenia
		OZNACZENIA LINIOWE
		granica obszaru objętego planem
		linie rozgraniczające tereny o różnym przeznaczeniu
		nieprzekraczalne linie zabudowy
		wymiarowanie w metrach
		krawędzie jezdni orientacyjne
		PRZEZNACZENIE TERENÓW
		teren zabudowy zagrodowej
		OBSŁUGA KOMUNIKACYJNA
		droga dojazdowa, gminna

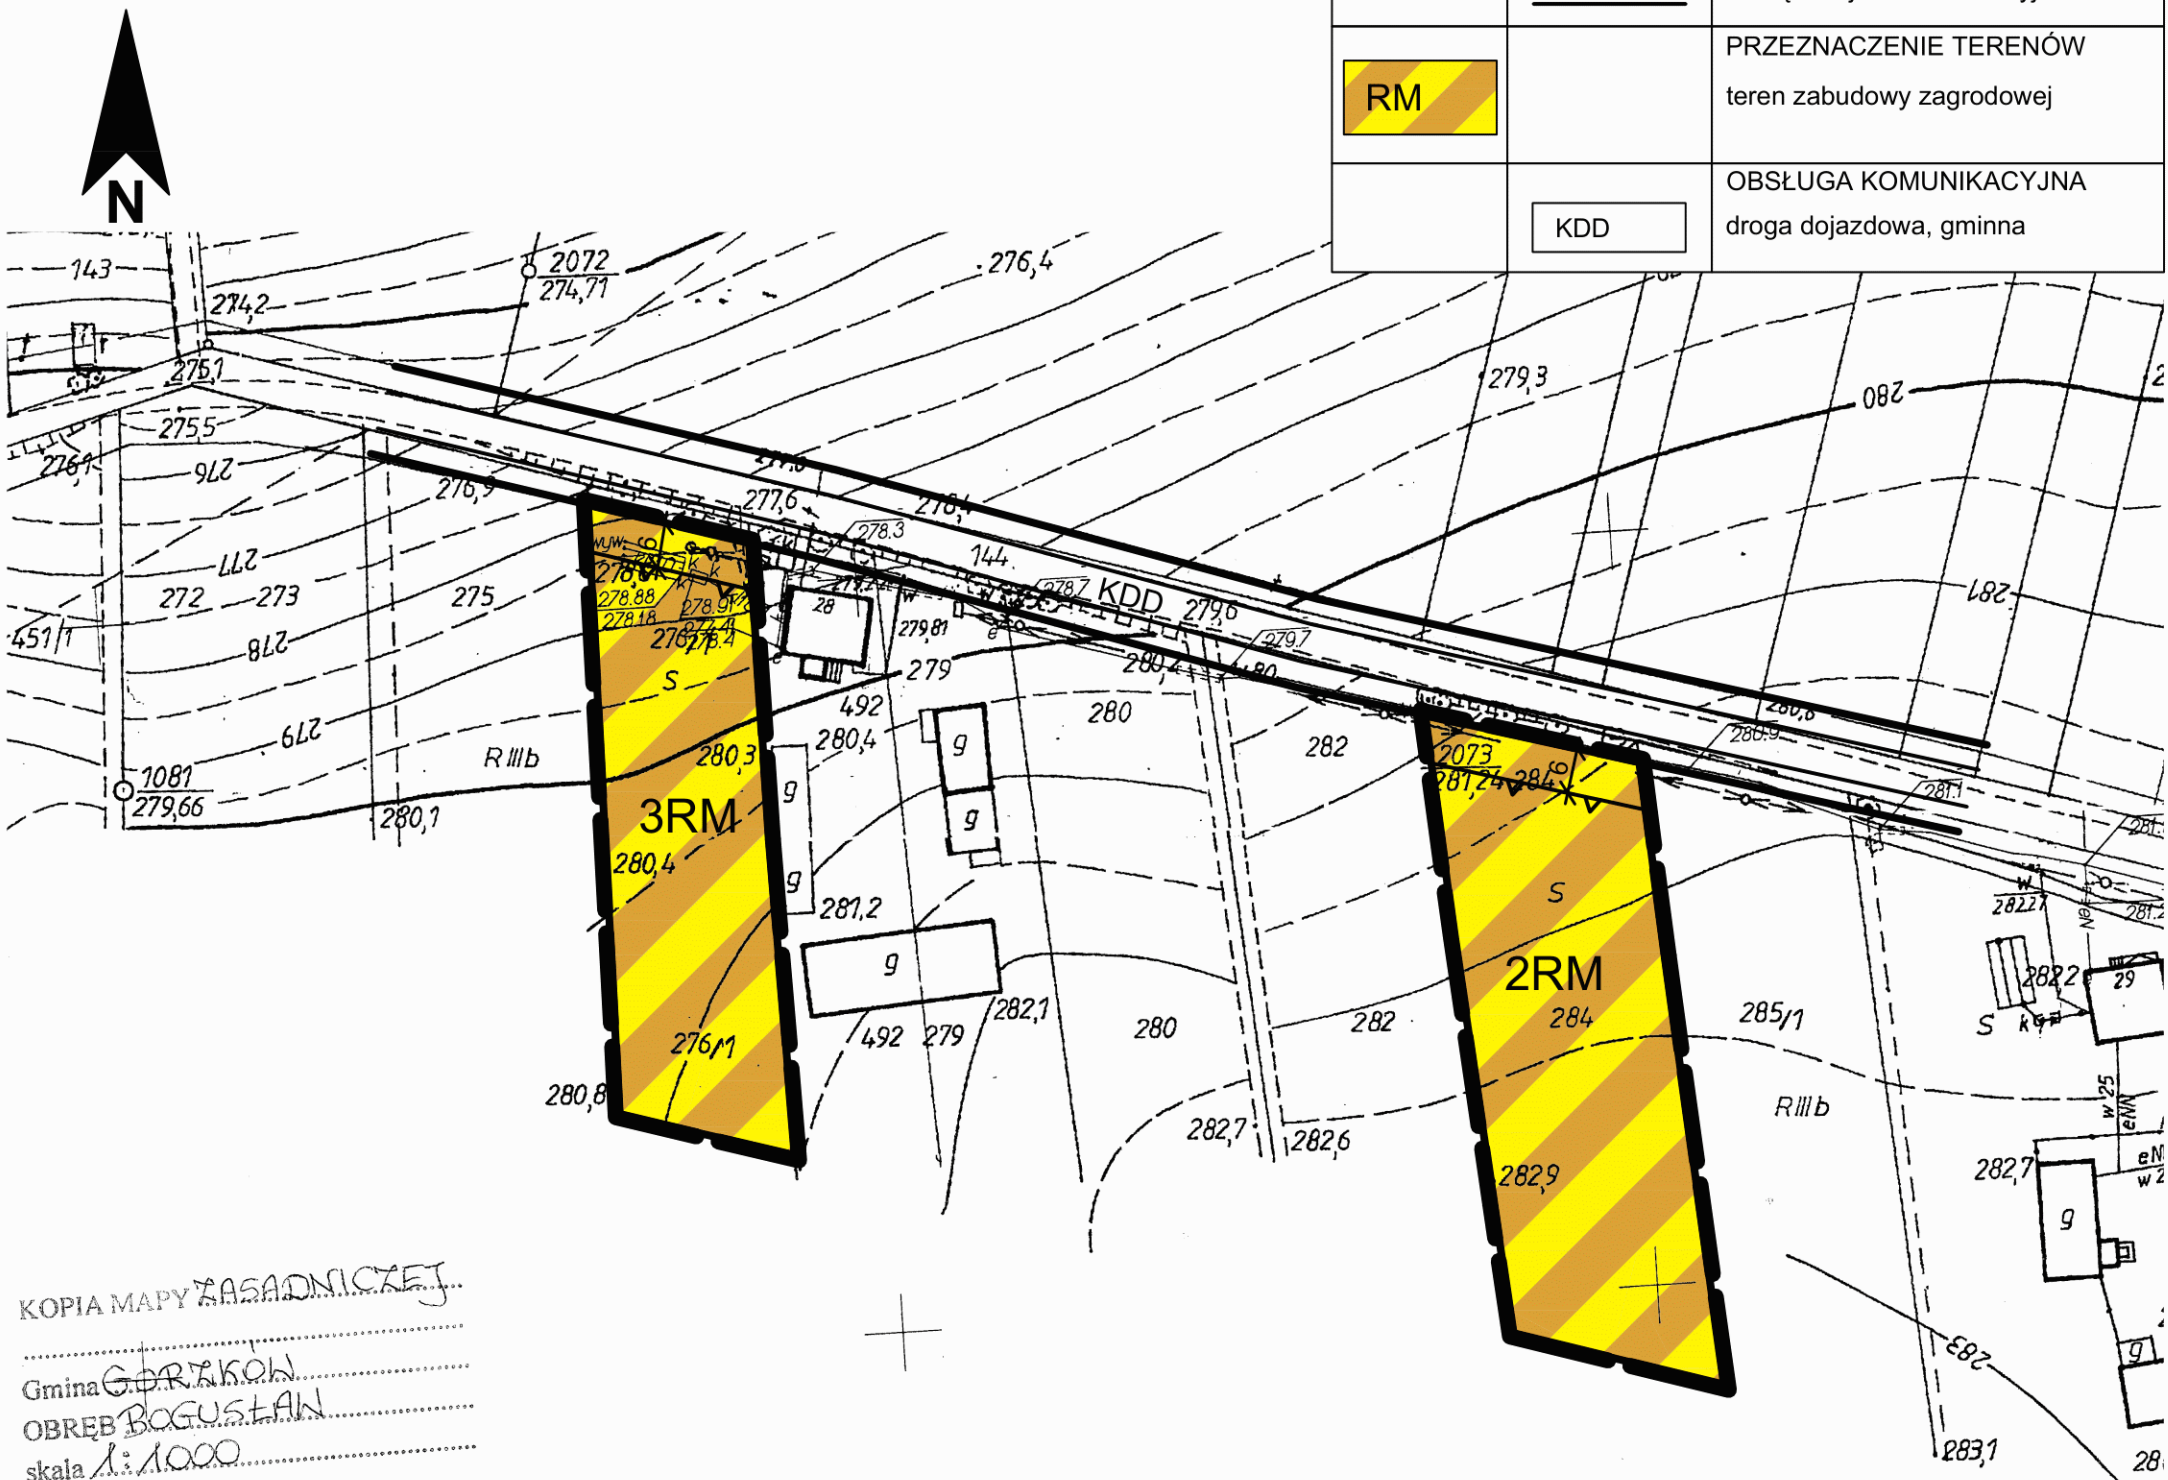

KOPIA MAPY ZASADNICZEJ
Gmina GORZKÓW
OBREB BOGUSŁAW
skala 1:1000
sekcja

Wrys ze Studium uwarunkowań i kierunków
zagospodarowania przestrzennego Gminy Gorzków




— granica obszaru objętego opracowaniem planu

Przebieg granic wykazanych
na niniejszej mapie wymaga
potwierdzenia lub korekty graficznej
przez uorawioną jednostkę
wykonawstwa geodezyjnego

Podpisz się zgodność niniejszej kopii z treścią materiału
państwowego zasobu geodezyjnego i kartograficznego
STAROSTA KRASNOSTAWSKI
Powiatowy Ośrodek Dokumentacji Geodezyjnej i Kartograficznej
w Krasnymstawie
Nazwa materiału zasobu
MAPA ZASADNICZA
Identyfikator ewidencyjny materiału zasobu
Data wykonania kopii
2019 06 24
Imię, nazwisko podpis osoby reprezentującej organ
Z up. STAROSTY
Halina Szewczak
SPECJALISTA

Sporządzający:	Wójt Gminy Gorzków
ZAŁĄCZNIK NR 2 do Uchwały Nr XXVII/216/2021 Rady Gminy Gorzków z dnia 9 listopada 2021 r. w sprawie MIEJSCOWEGO PLANU ZAGOSPODAROWANIA PRZESTRZENNEGO GMINY GORZKÓW - ETAP A RYSUNEK PLANU - Bogusław	
Skala 1:1000	
Wykonawca:	Online Plan Sp. z o.o. ul. Śródkowa 13, 05-540 Zalesie Górne
Główny projektant:	prof. dr hab. inż. arch. Krystyna Gruszecka (WA-062/KW/034/2014)
Autorzy opracowania:	mgr. inż. Emilia Kutyla tech. Piotr Guranowski

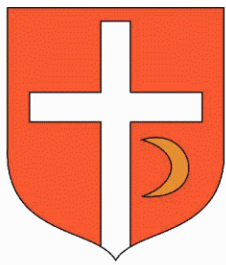

MIEJSCOWY PLAN ZAGOSPODAROWANIA PRZESTRZENNEGO GMINY GORZKÓW - ETAP A


ZAŁĄCZNIK NR 3 - RYSUNEK PLANU - Góry
Do Uchwały Nr XXVII/216/2021
Rady Gminy Gorzków
z dnia 9 listopada 2021 r.

SKALA 1:1000

0 10 20 30 40 50 m



LEGENDA		
Ustalenia planu	Oznaczenie informacyjne	Treść oznaczenia
OZNACZENIA LINIOWE		
		granica obszaru objętego planem
		linie rozgraniczające tereny o różnym przeznaczeniu
		nieprzekraczalne linie zabudowy
	8	wymiarowanie w metrach
		krawędzie jezdni orientacyjne
PRZEZNACZENIE TERENÓW		
	MN/U	teren zabudowy jednorodzinnej z usługami
OBSŁUGA KOMUNIKACYJNA		
	KDL	droga lokalna, gminna

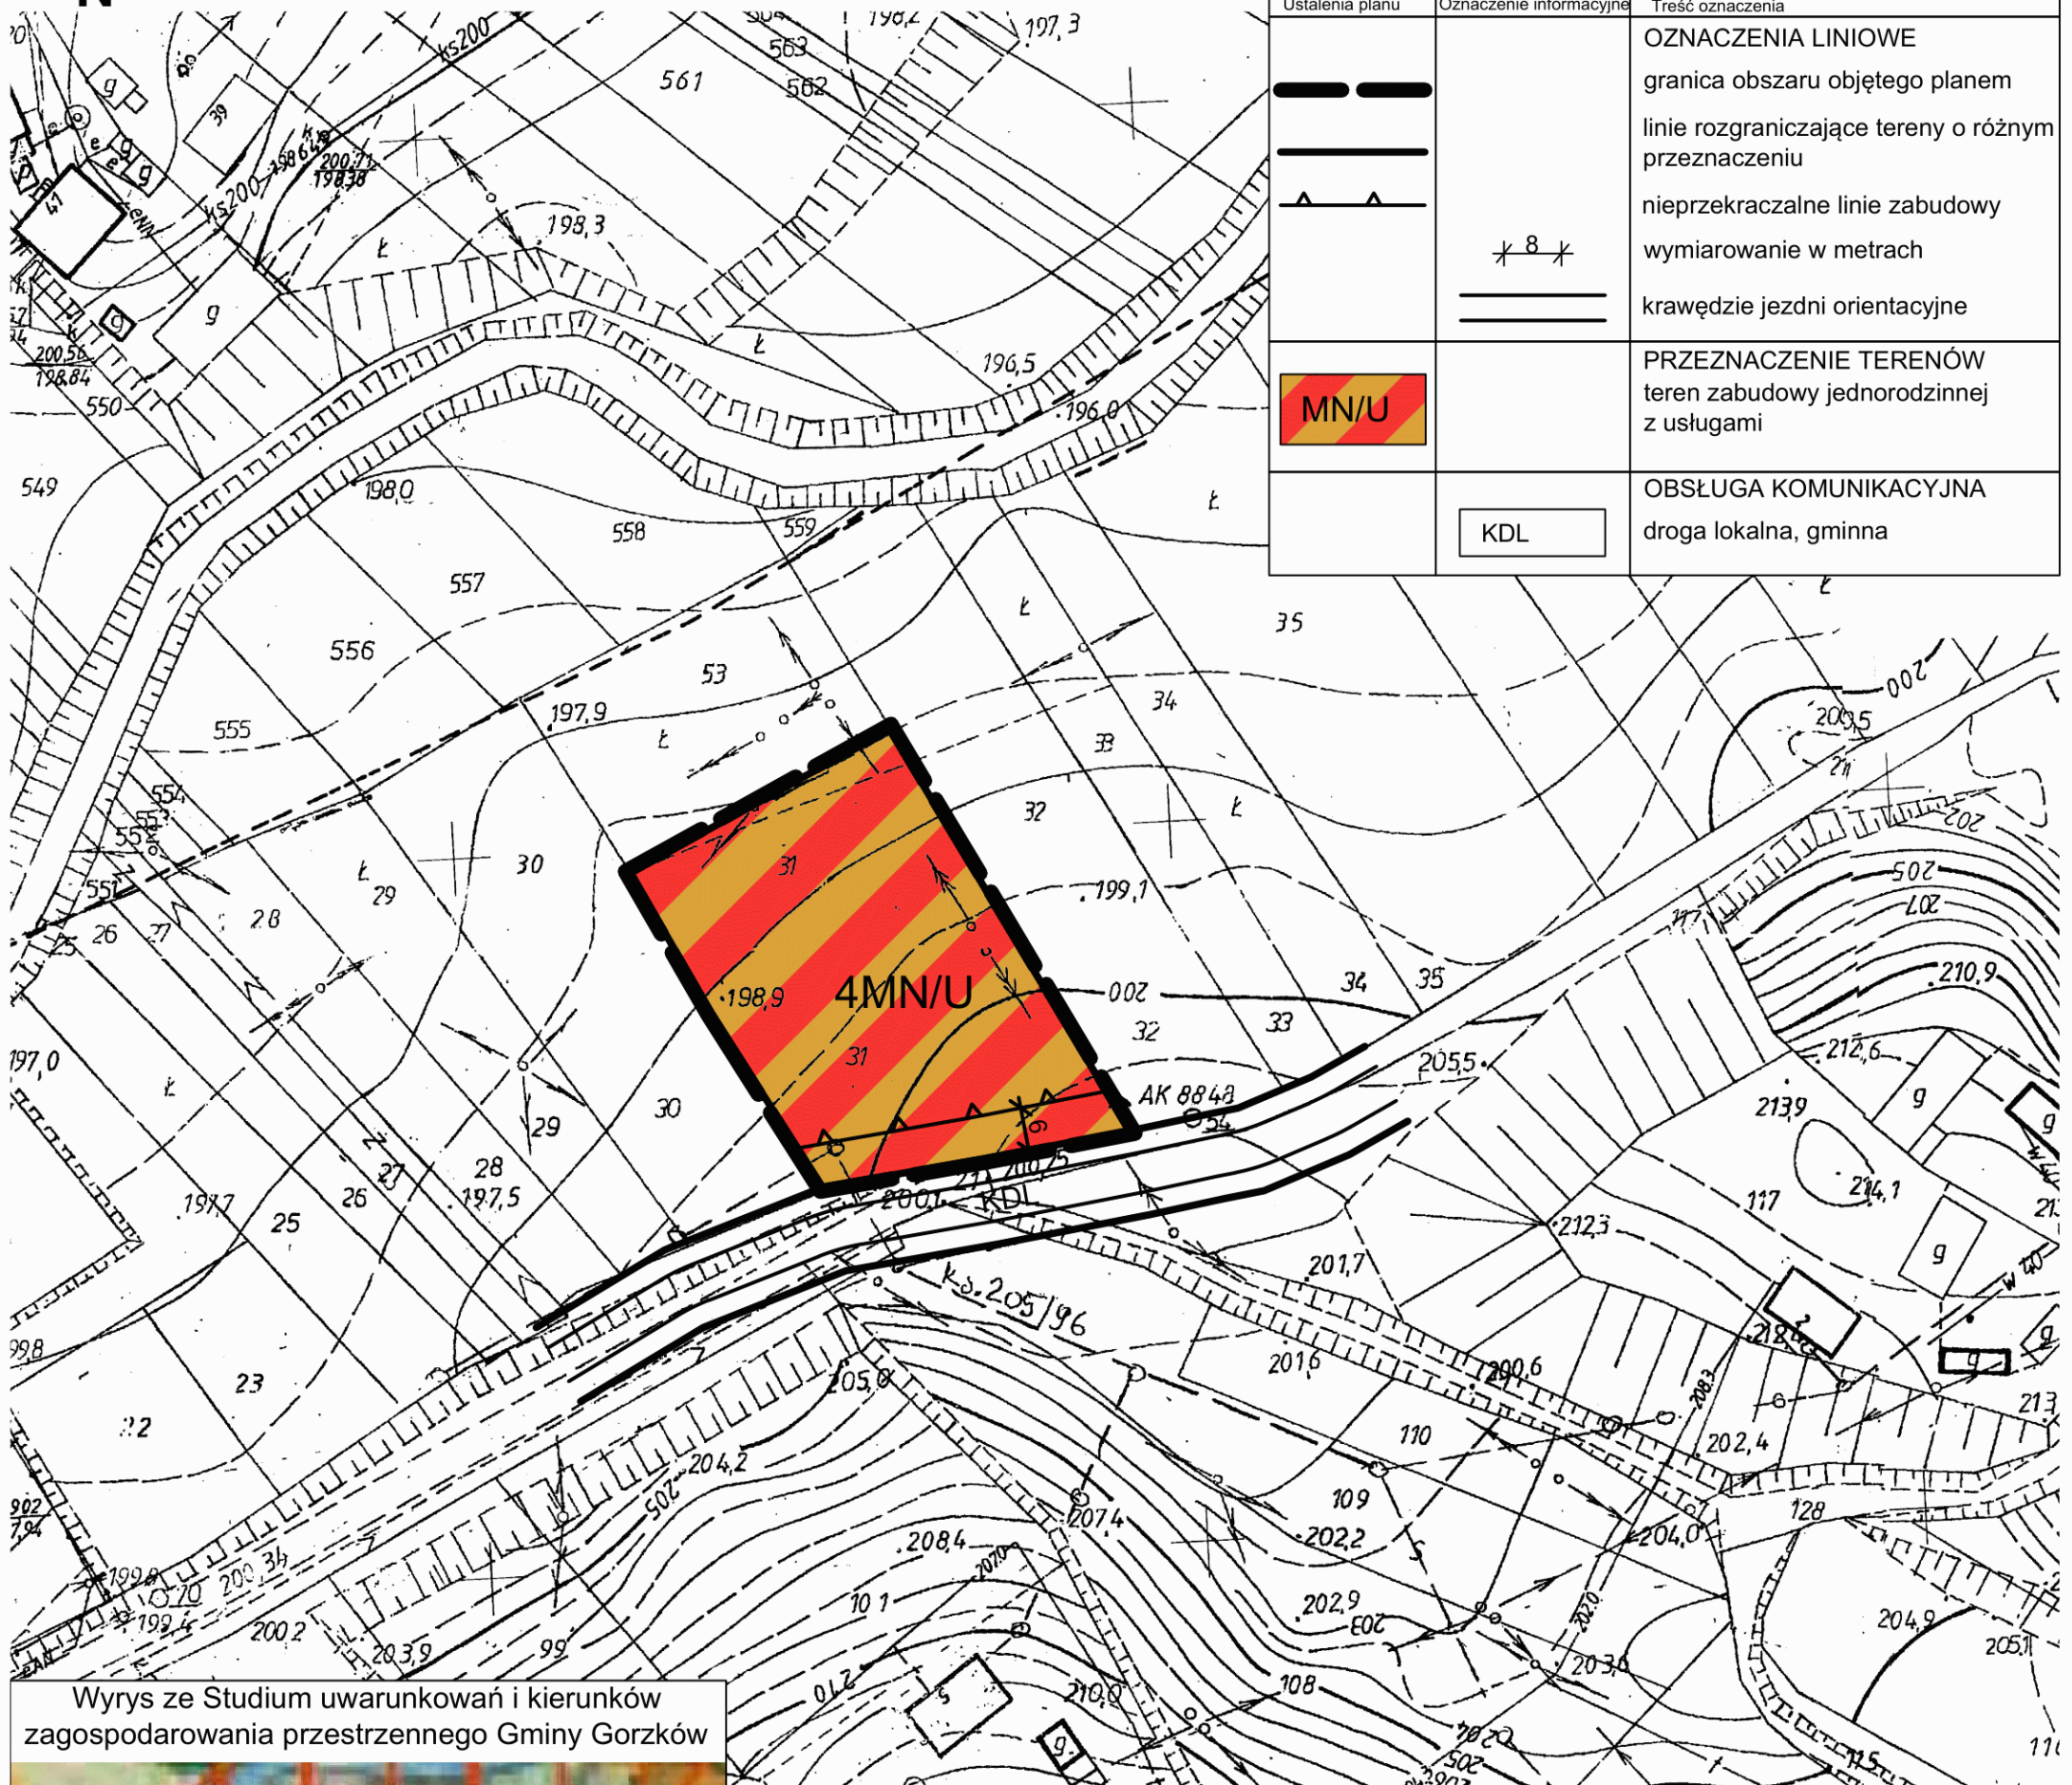

Wyrys ze Studium uwarunkowań i kierunków
zagospodarowania przestrzennego Gminy Gorzków




— granica obszaru objętego opracowaniem planu

KOPIA MAPY ZASADNICZEJ
Gmina Gorzków
Skala 1:1000
Data wykonania kopii: 2019.06.24
Z up. STAROSTY
Izabela Słowacka
SPECJALISTA

Sporządzający: Wójt Gminy Gorzków



ZAŁĄCZNIK NR 3 do Uchwały Nr XXVII/216/2021 Rady Gminy Gorzków z dnia 9 listopada 2021 r. w sprawie MIEJSCOWEGO PLANU ZAGOSPODAROWANIA PRZESTRZENNEGO GMINY GORZKÓW - ETAP A RYSUNEK PLANU - Góry Skala 1:1000	
Wykonawca:	Online Plan Sp. z o.o. ul. Śródkowa 13, 05-540 Zalesie Górne
Główny projektant:	prof. dr hab. inż. arch. Krystyna Gruszecka (WA-062/KW/034/2014)
Autorzy opracowania:	mgr. inż. Emilia Kutyla tech. Piotr Guranowski

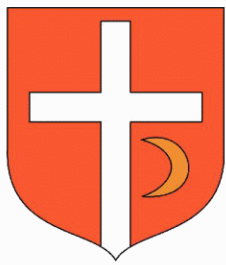


MIEJSCOWY PLAN ZAGOSPODAROWANIA PRZESTRZENNEGO GMINY GORZKÓW - ETAP A

ZAŁĄCZNIK NR 4 - RYSUNEK PLANU - Chorupnik
Do Uchwały Nr XXVII/216/2021
Rady Gminy Gorzków
z dnia 9 listopada 2021 r.

SKALA 1:1000

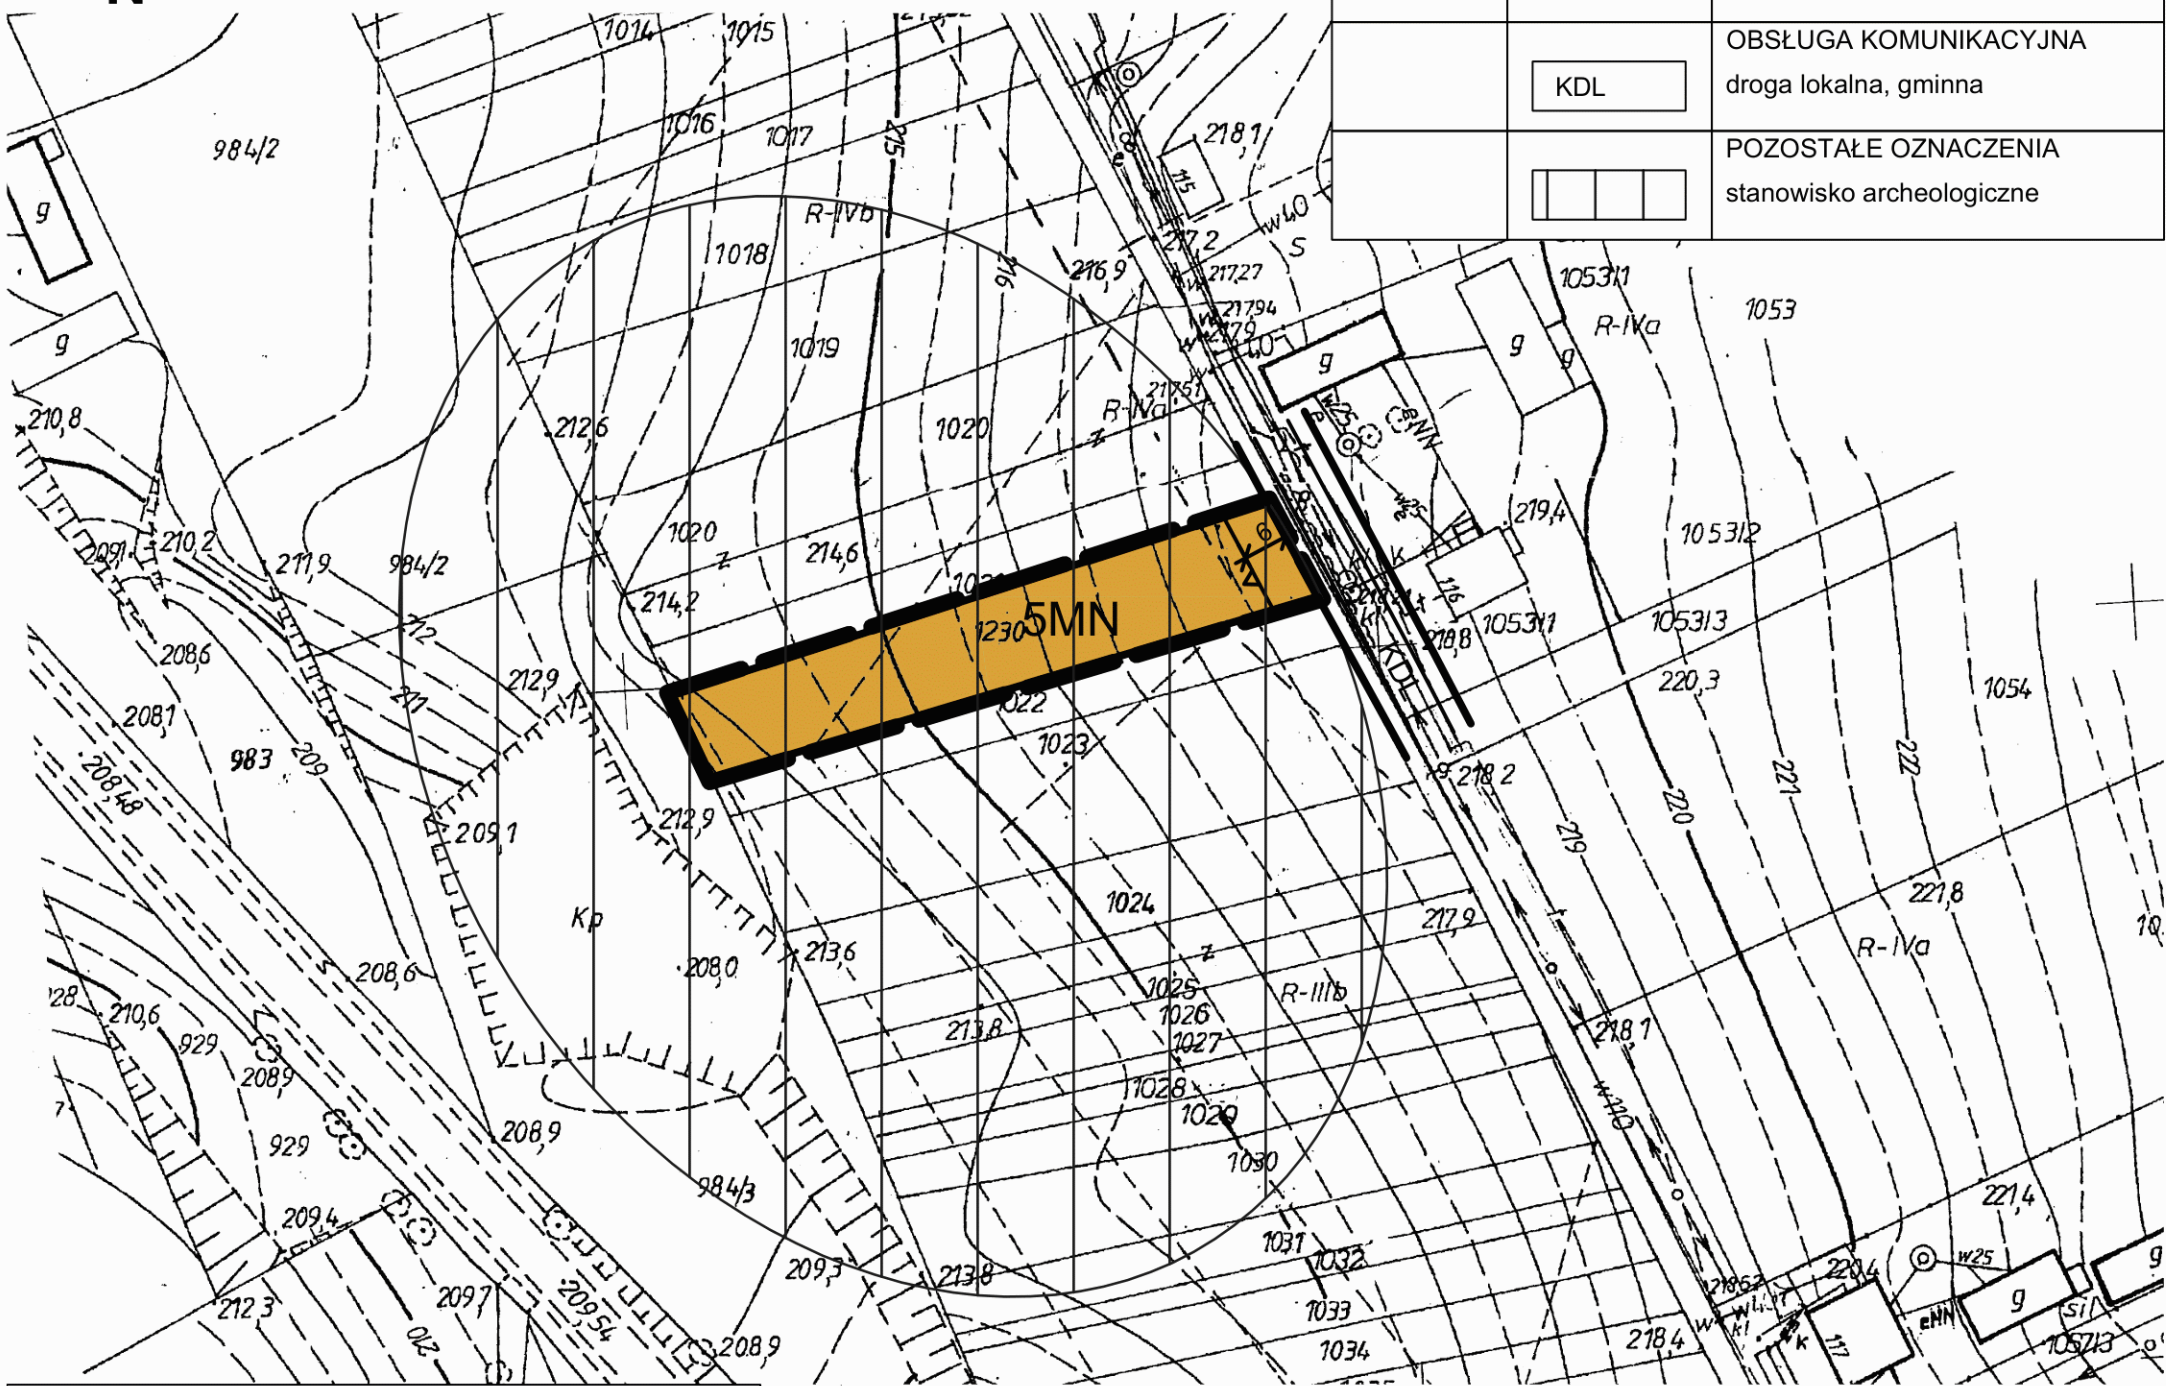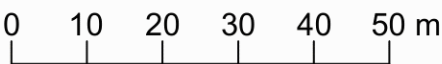

Wyrys ze Studium uwarunkowań i kierunków zagospodarowania przestrzennego Gminy Gorzków

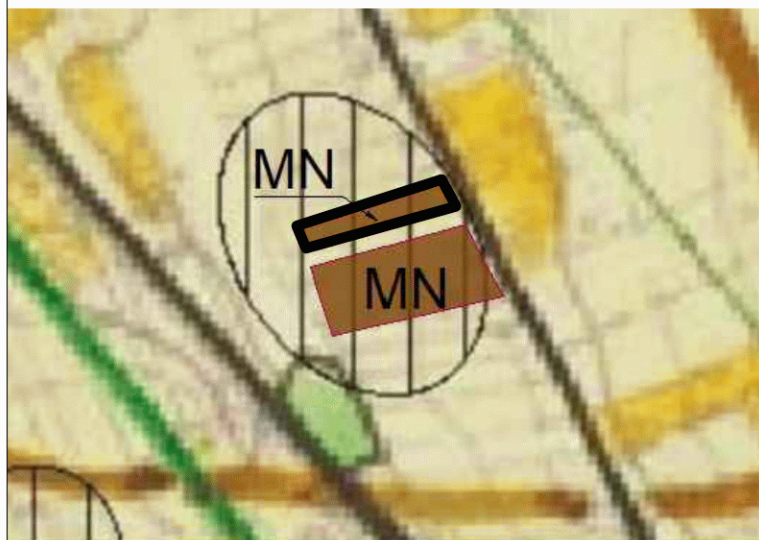

— granica obszaru objętego opracowaniem planu

LEGENDA		
Ustalenia planu	Oznaczenie informacyjne	Treść oznaczenia
OZNACZENIA LINIOWE		
		granica obszaru objętego planem
		linie rozgraniczające tereny o różnym przeznaczeniu
		nieprzekraczalne linie zabudowy
	8	wymiarowanie w metrach
		krawędzie jezdni orientacyjne
PRZEZNACZENIE TERENÓW		
	MN	teren zabudowy jednorodzinnej
OBSŁUGA KOMUNIKACYJNA		
	KDL	droga lokalna, gminna
POZOSTAŁE OZNACZENIA		
		stanowisko archeologiczne


KOPIA MAPY ZAGOSPODAROWANIA
Gmina Gorzków
obszary Chorupnik
skala 1:1000
sekcja
Data wykonania: 2019.06.24
Z up. STAROSTY
Hanna Szwedczak
SPECIALISTA

Sporządzający:	Wójt Gminy Gorzków
ZAŁĄCZNIK NR 4 do Uchwały Nr XXVII/216/2021 Rady Gminy Gorzków z dnia 9 listopada 2021 r. w sprawie MIEJSCOWEGO PLANU ZAGOSPODAROWANIA PRZESTRZENNEGO GMINY GORZKÓW - ETAP A RYSUNEK PLANU - Chorupnik Skala 1:1000	
Wykonawca:	Online Plan Sp. z o.o. ul. Śródkowa 13, 05-540 Zalesie Górne
Główny projektant:	prof. dr hab. inż. arch. Krystyna Gruszecka (WA-062/KW/034/2014)
Autorzy opracowania:	mgr. inż. Emilia Kutyla tech. Piotr Guranowski




Rady Gminy Gorzków
z dnia 9 listopada 2021 r.

A horizontal scale bar with markings at 0, 10, 20, 30, 40, and 50 m.

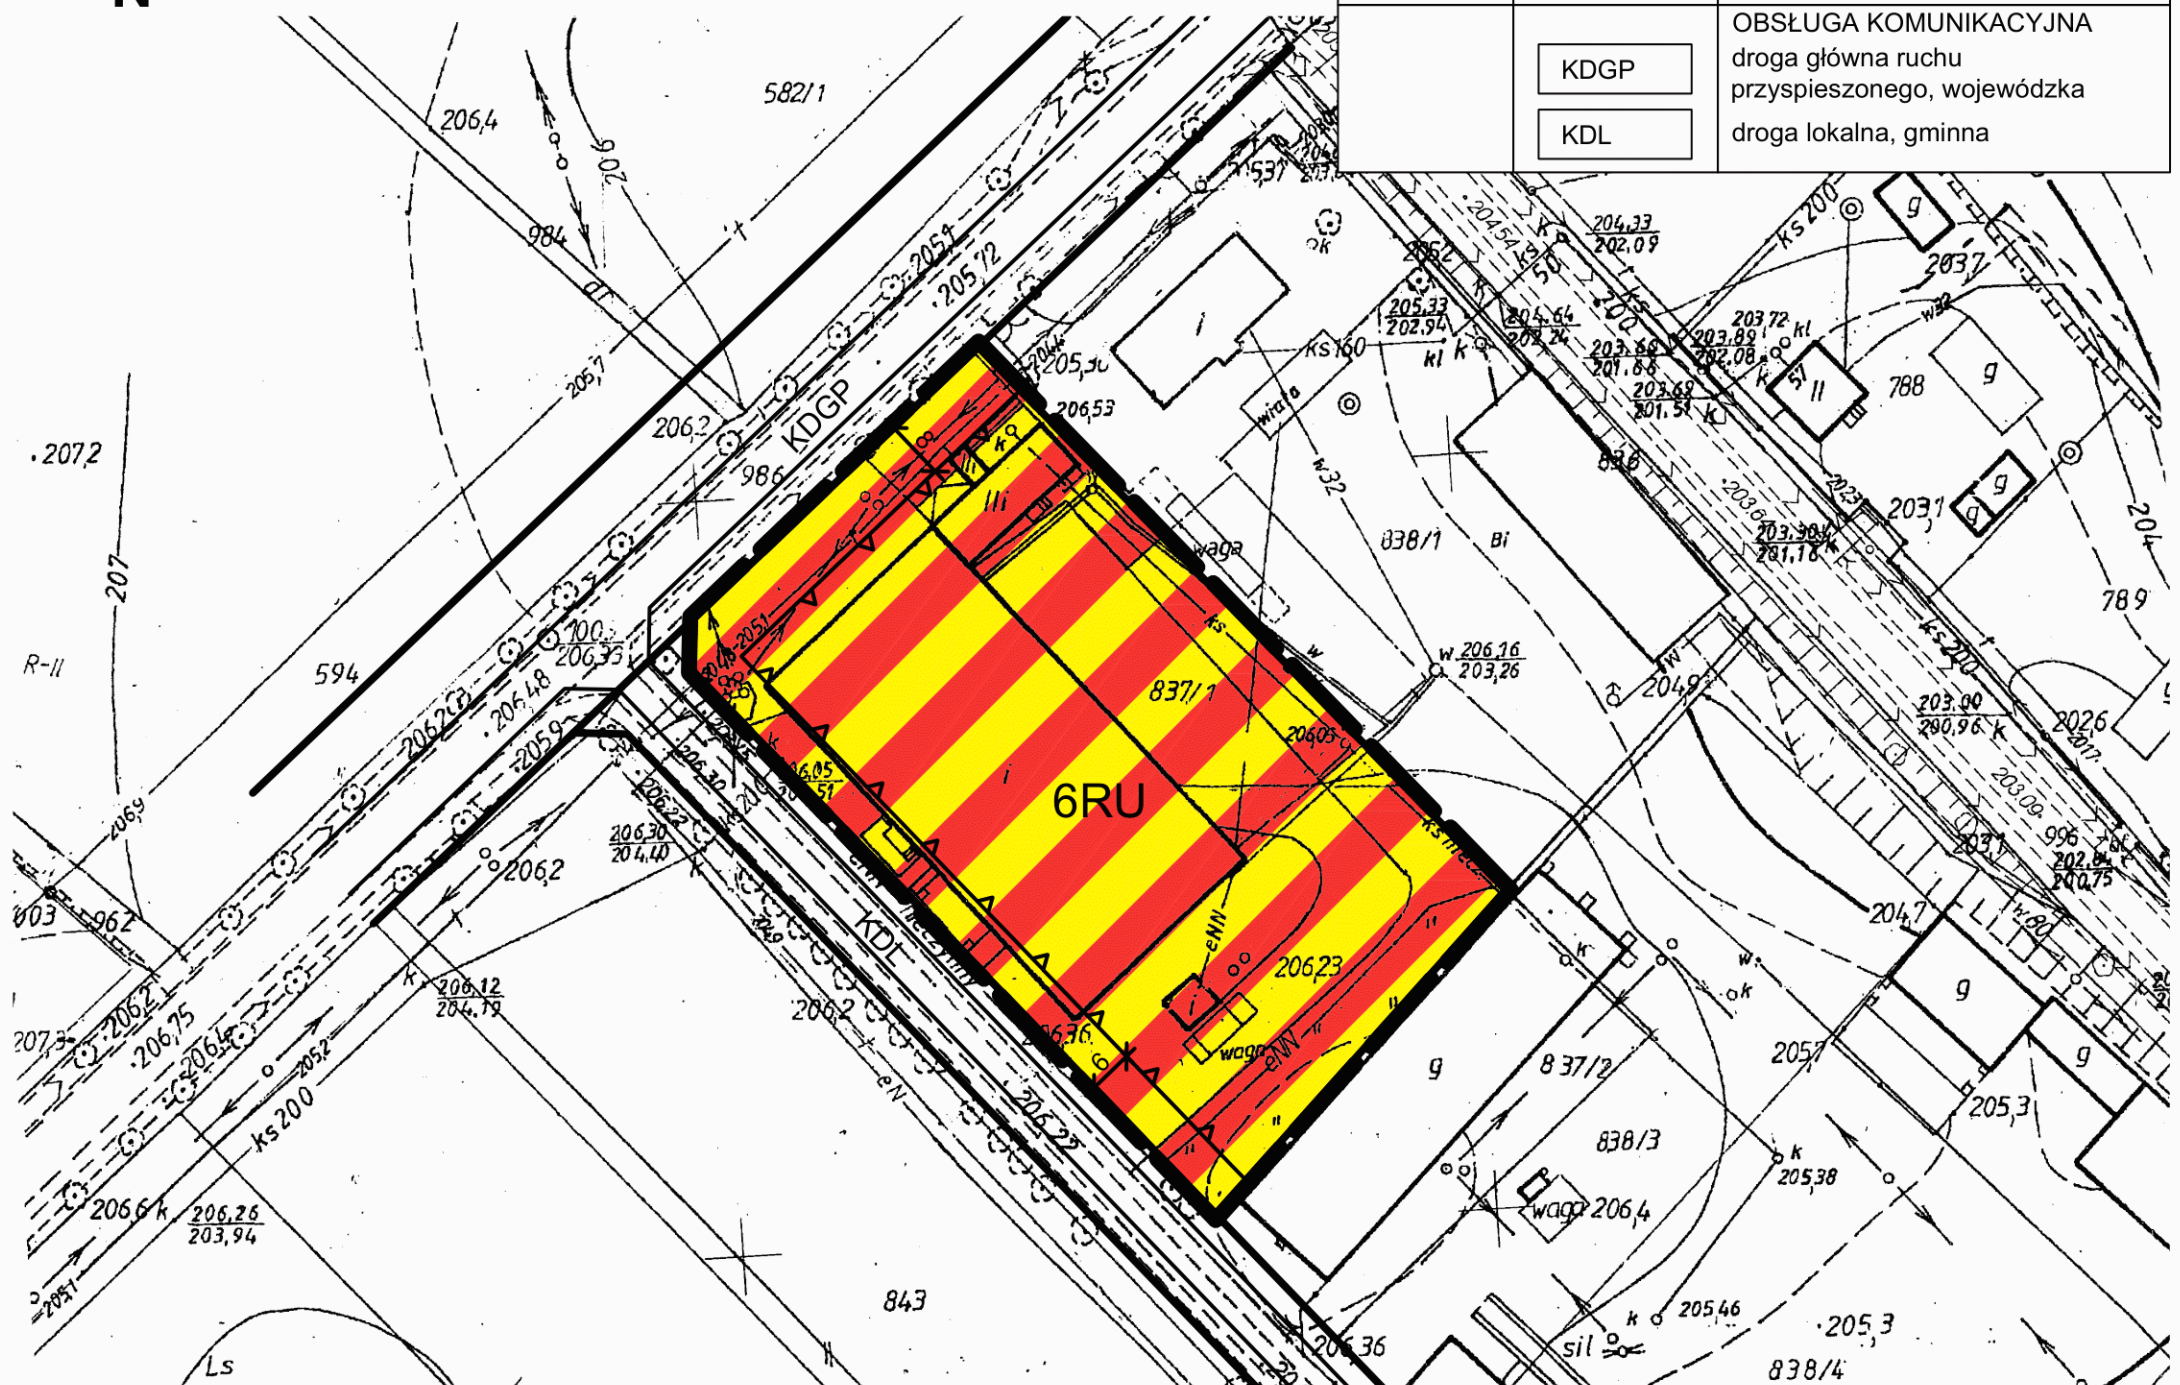

An aerial photograph of a residential area with a grid of streets. A red-outlined polygon is drawn on the map, enclosing a building. The polygon is labeled 'RU' in black text. The building is a small, rectangular structure with a light-colored roof. The surrounding area includes other buildings, streets, and green spaces. The text 'KDG 0097' is visible in the bottom right corner of the map.

Autorzy opracowania: mgr. inż. Emilia Kutyla
tech. Piotr Guranowski

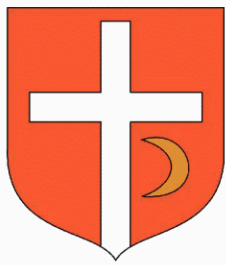

MIEJSCOWY PLAN ZAGOSPODAROWANIA PRZESTRZENNEGO GMINY GORZKÓW - ETAP A

ZAŁĄCZNIK NR 6 - RYSUNEK PLANU - Borów

Do Uchwały Nr XXVII/216/2021

Rady Gminy Gorzków

z dnia 9 listopada 2021 r.

SKALA 1:1000

0 10 20 30 40 50 m



LEGENDA		
Ustalenia planu	Oznaczenie informacyjne	Treść oznaczenia
OZNACZENIA LINIOWE		
		granica obszaru objętego planem
		linie rozgraniczające tereny o różnym przeznaczeniu
		nieprzekraczalne linie zabudowy
		wymiarowanie w metrach
		krawędzie jezdni orientacyjne
PRZEZNACZENIE TERENÓW		
	ZL	teren zieleni leśnej
	RM	teren zabudowy zagrodowej
OBSŁUGA KOMUNIKACYJNA		
	KDGP	droga główna ruchu przyspieszonego, wojewódzka
	KDL	droga lokalna, powiatowa

Wyrys ze Studium uwarunkowań i kierunków zagospodarowania przestrzennego Gminy Gorzków



— granica obszaru objętego opracowaniem planu

KOPIA MAPY ZASADNICZEJ

Gmina GORZKÓW
OBRĘB BORÓW
skala 1:1000
sekcja

Przebieg granic wykazanych na niniejszej mapie wymaga potwierdzenia lub korekty graficznej przez uprawnioną jednostkę wykonawstwa geodezyjnego

Podatczka się zgodności niniejszej kopii z treścią materiału podstawowego zasobu geodezyjnego i kartograficznego
STAROSTA KRASNOSTAWSKI
Powiatowy Ośrodek Dokumentacji Geodezyjnej i Kartograficznej w Krasnymstawie
Nazwa materiału zasobu
MAPA ZASADNICZA
Identyfikator ewidencyjny materiału zasobu
Data wykończenia kopii
2019-06-24
Imię, nazwisko i podpis osoby reprezentującej organ

Z up. STAROSTY
Hanna Szwedzik
SPECJALISTA

Sporządzający: Wójt Gminy Gorzków

ZAŁĄCZNIK NR 6
do Uchwały Nr XXVII/216/2021
Rady Gminy Gorzków
z dnia 9 listopada 2021 r.


w sprawie
MIEJSCOWEGO PLANU ZAGOSPODAROWANIA
PRZESTRZENNEGO
GMINY GORZKÓW - ETAP A

RYSUNEK PLANU - Borów
Skala 1:1000

Wykonawca: Online Plan Sp. z o.o.
ul. Śródkowa 13, 05-540 Zalesie Górne

Główny projektant: prof. dr hab. inż. arch. Krystyna Gruszecka
(WA-062/KW/034/2014)

Autorzy opracowania: mgr. inż. Emilia Kutyla
tech. Piotr Guranowski

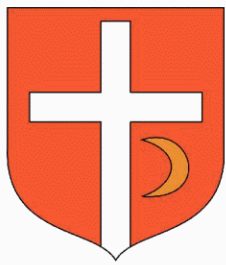

MIEJSCOWY PLAN ZAGOSPODAROWANIA PRZESTRZENNEGO GMINY GORZKÓW - ETAP A

ZAŁĄCZNIK NR 7 - RYSUNEK PLANU - Antoniówka


Do Uchwały Nr XXVII/216/2021

Rady Gminy Gorzków

z dnia 9 listopada 2021 r.


SKALA 1:1000

0 10 20 30 40 50 m

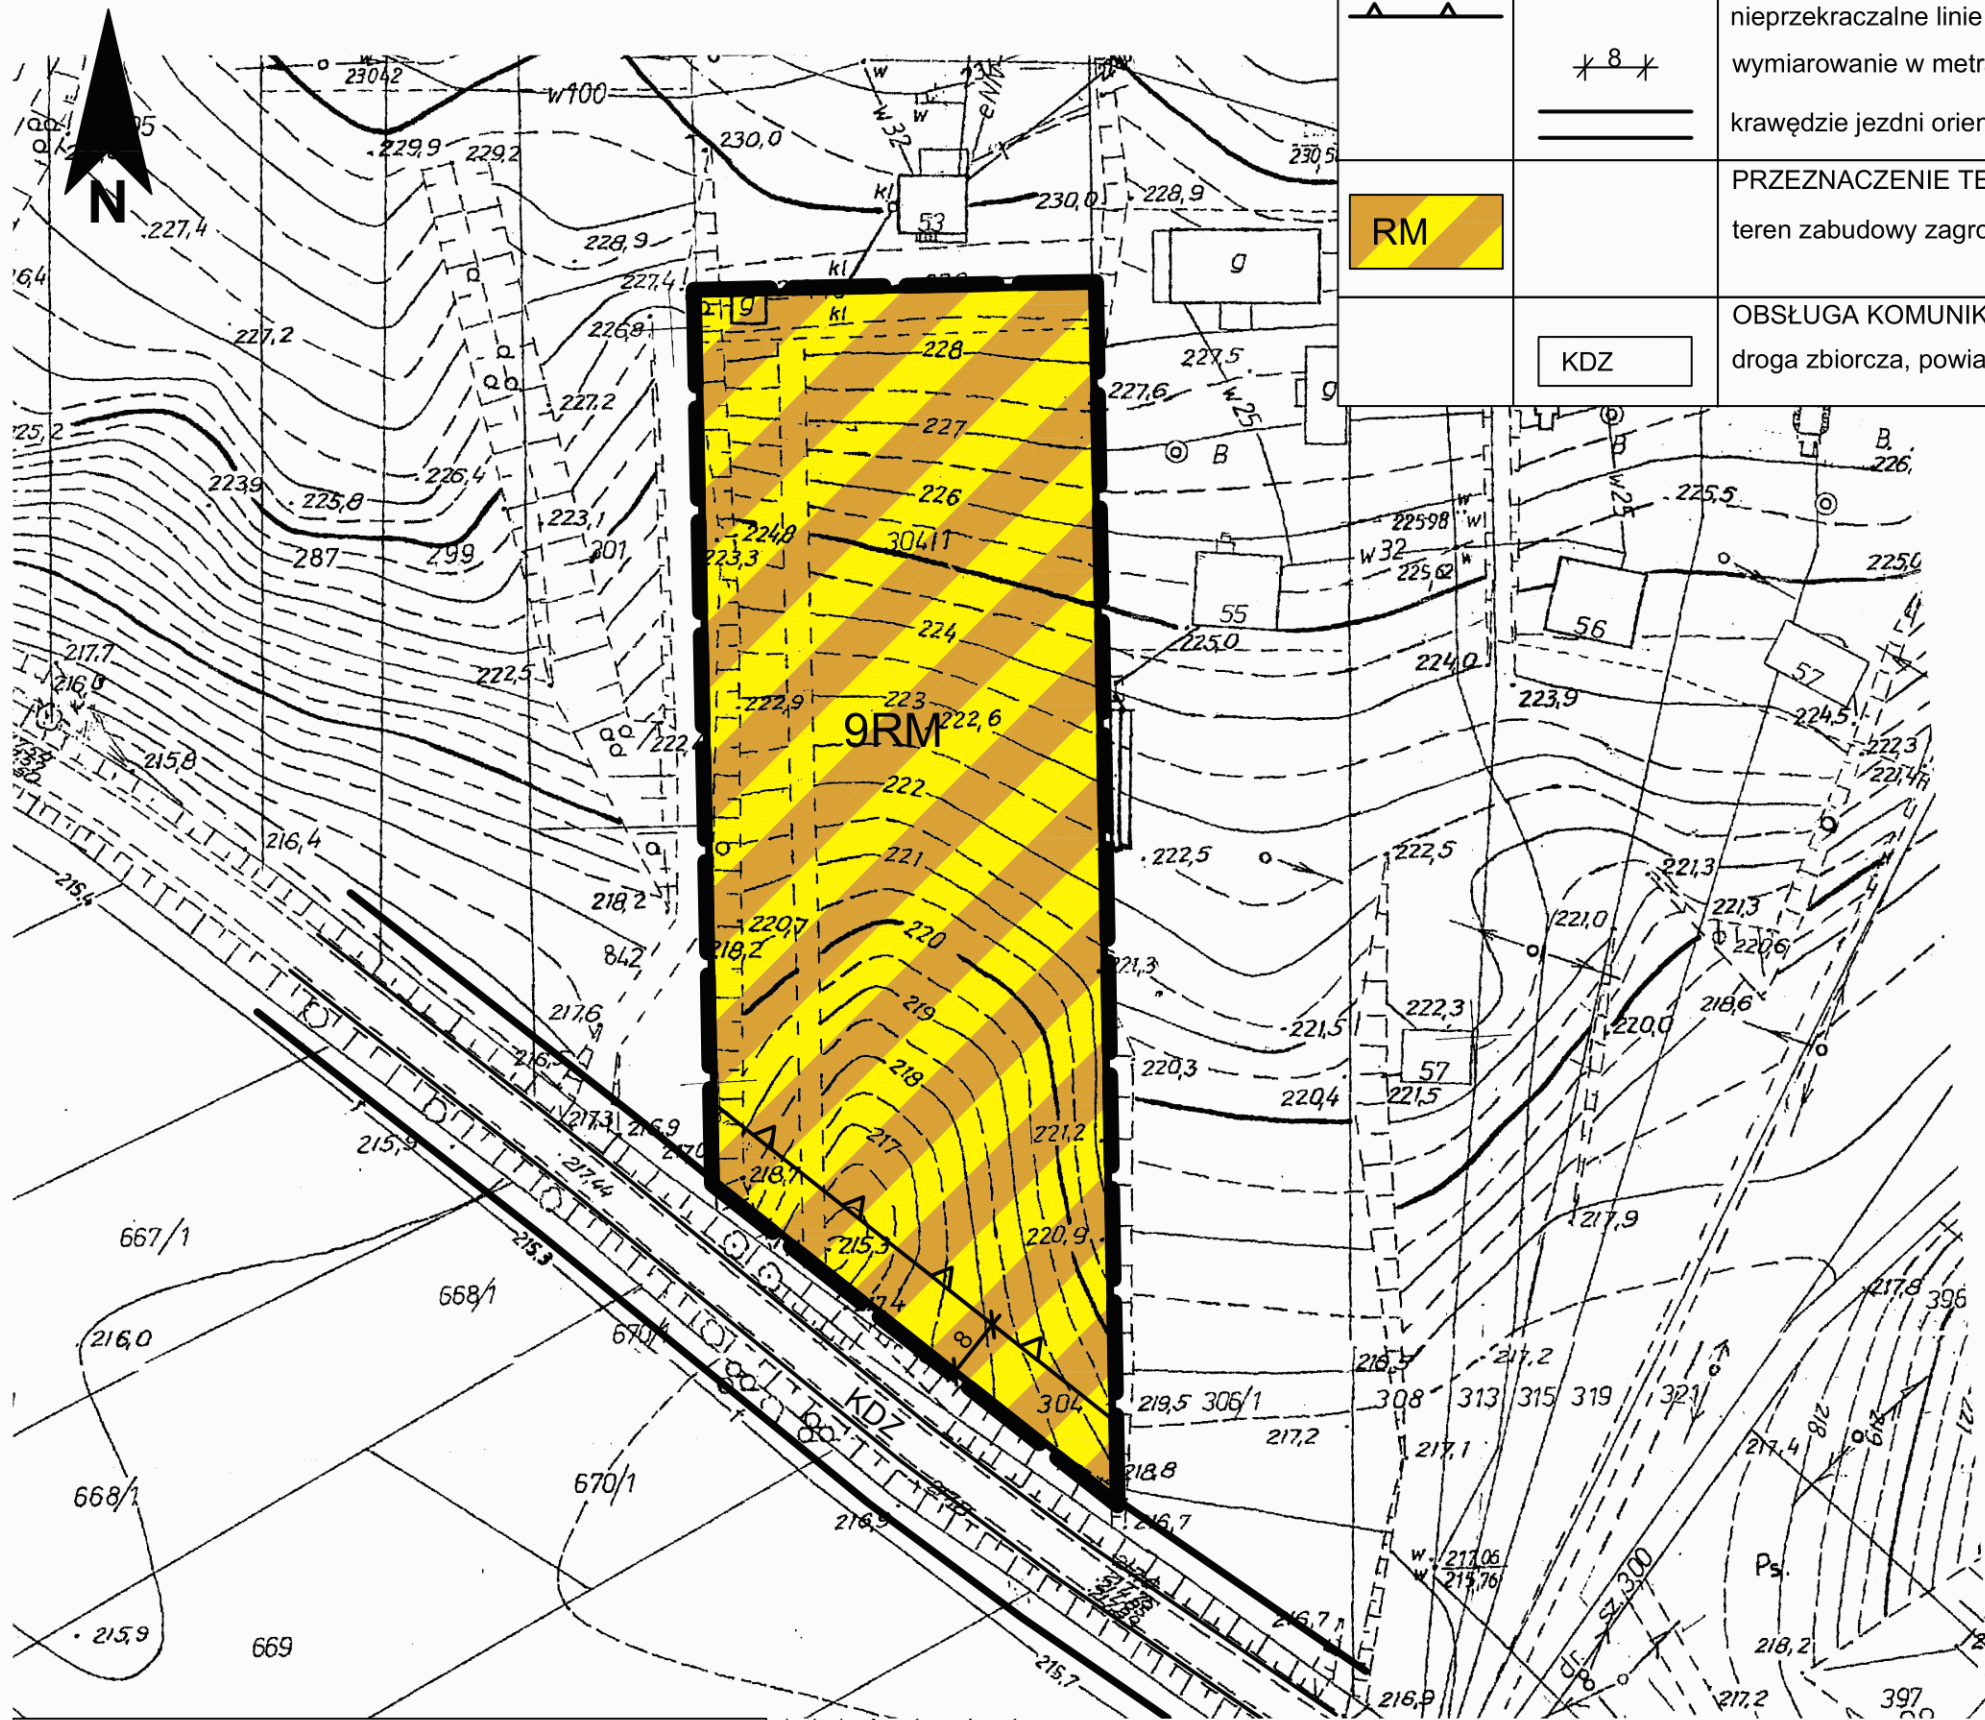


LEGENDA		
Ustalenia planu	Oznaczenie informacyjne	Treść oznaczenia
		OZNACZENIA LINIOWE
		granica obszaru objętego planem
		linie rozgraniczające tereny o różnym przeznaczeniu
		nieprzekraczalne linie zabudowy
		wymiarowanie w metrach
		krawędzie jezdni orientacyjne
		PRZEZNACZENIE TERENÓW
		teren zabudowy zagrodowej
		OBSŁUGA KOMUNIKACYJNA
		droga zbiorcza, powiatowa

Wyrys ze Studium uwarunkowań i kierunków zagospodarowania przestrzennego Gminy Gorzków

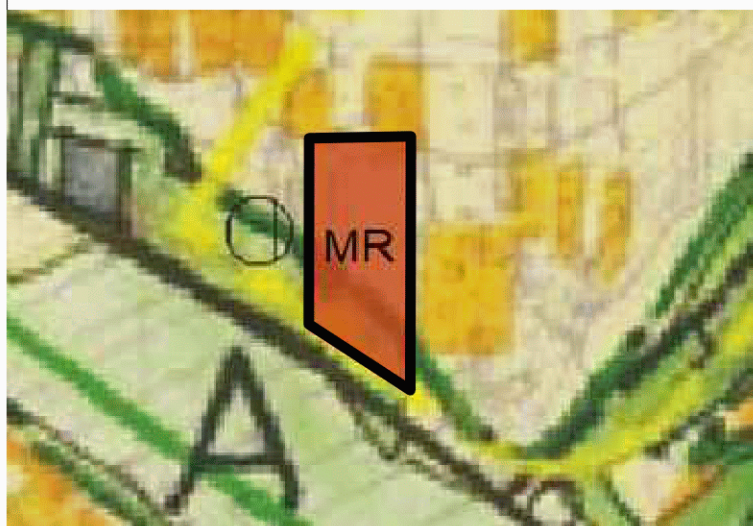

Sporządzający:	Wójt Gminy Gorzków
ZAŁĄCZNIK NR 7 do Uchwały Nr XXVII/216/2021 Rady Gminy Gorzków z dnia 9 listopada 2021 r. w sprawie MIEJSCOWEGO PLANU ZAGOSPODAROWANIA PRZESTRZENNEGO GMINY GORZKÓW - ETAP A RYSUNEK PLANU - Antoniówka Skala 1:1000	
Wykonawca:	Online Plan Sp. z o.o. ul. Śródkowa 13, 05-540 Zalesie Górne
Główny projektant:	prof. dr hab. inż. arch. Krystyna Gruszecka (WA-062/KW/034/2014)
Autorzy opracowania:	mgr. inż. Emilia Kutyla tech. Piotr Guranowski

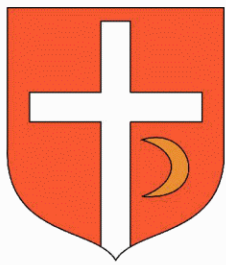

MIEJSCOWY PLAN ZAGOSPODAROWANIA PRZESTRZENNEGO GMINY GORZKÓW - ETAP A


ZAŁĄCZNIK NR 8 - RYSUNEK PLANU - Gorzków- Osada

Do Uchwały Nr XXVII/216/2021


Rady Gminy Gorzków

z dnia 9 listopada 2021 r.

SKALA 1:1000

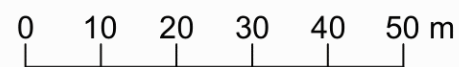

LEGENDA		
Ustalenia planu	Oznaczenie informacyjne	Treść oznaczenia
OZNACZENIA LINIOWE		
		granica obszaru objętego planem
		linie rozgraniczające tereny o różnym przeznaczeniu
		nieprzekraczalne linie zabudowy
	$\times 8 \times$	wymiarowanie w metrach
		krawędzie jezdni orientacyjne
PRZEZNACZENIE TERENÓW		
	U	teren usług
	KD-Gp	teren parkingów
OBSŁUGA KOMUNIKACYJNA		
	KDGP	droga główna ruchu przyspieszonego, wojewódzka
	KDG	droga główna, powiatowa

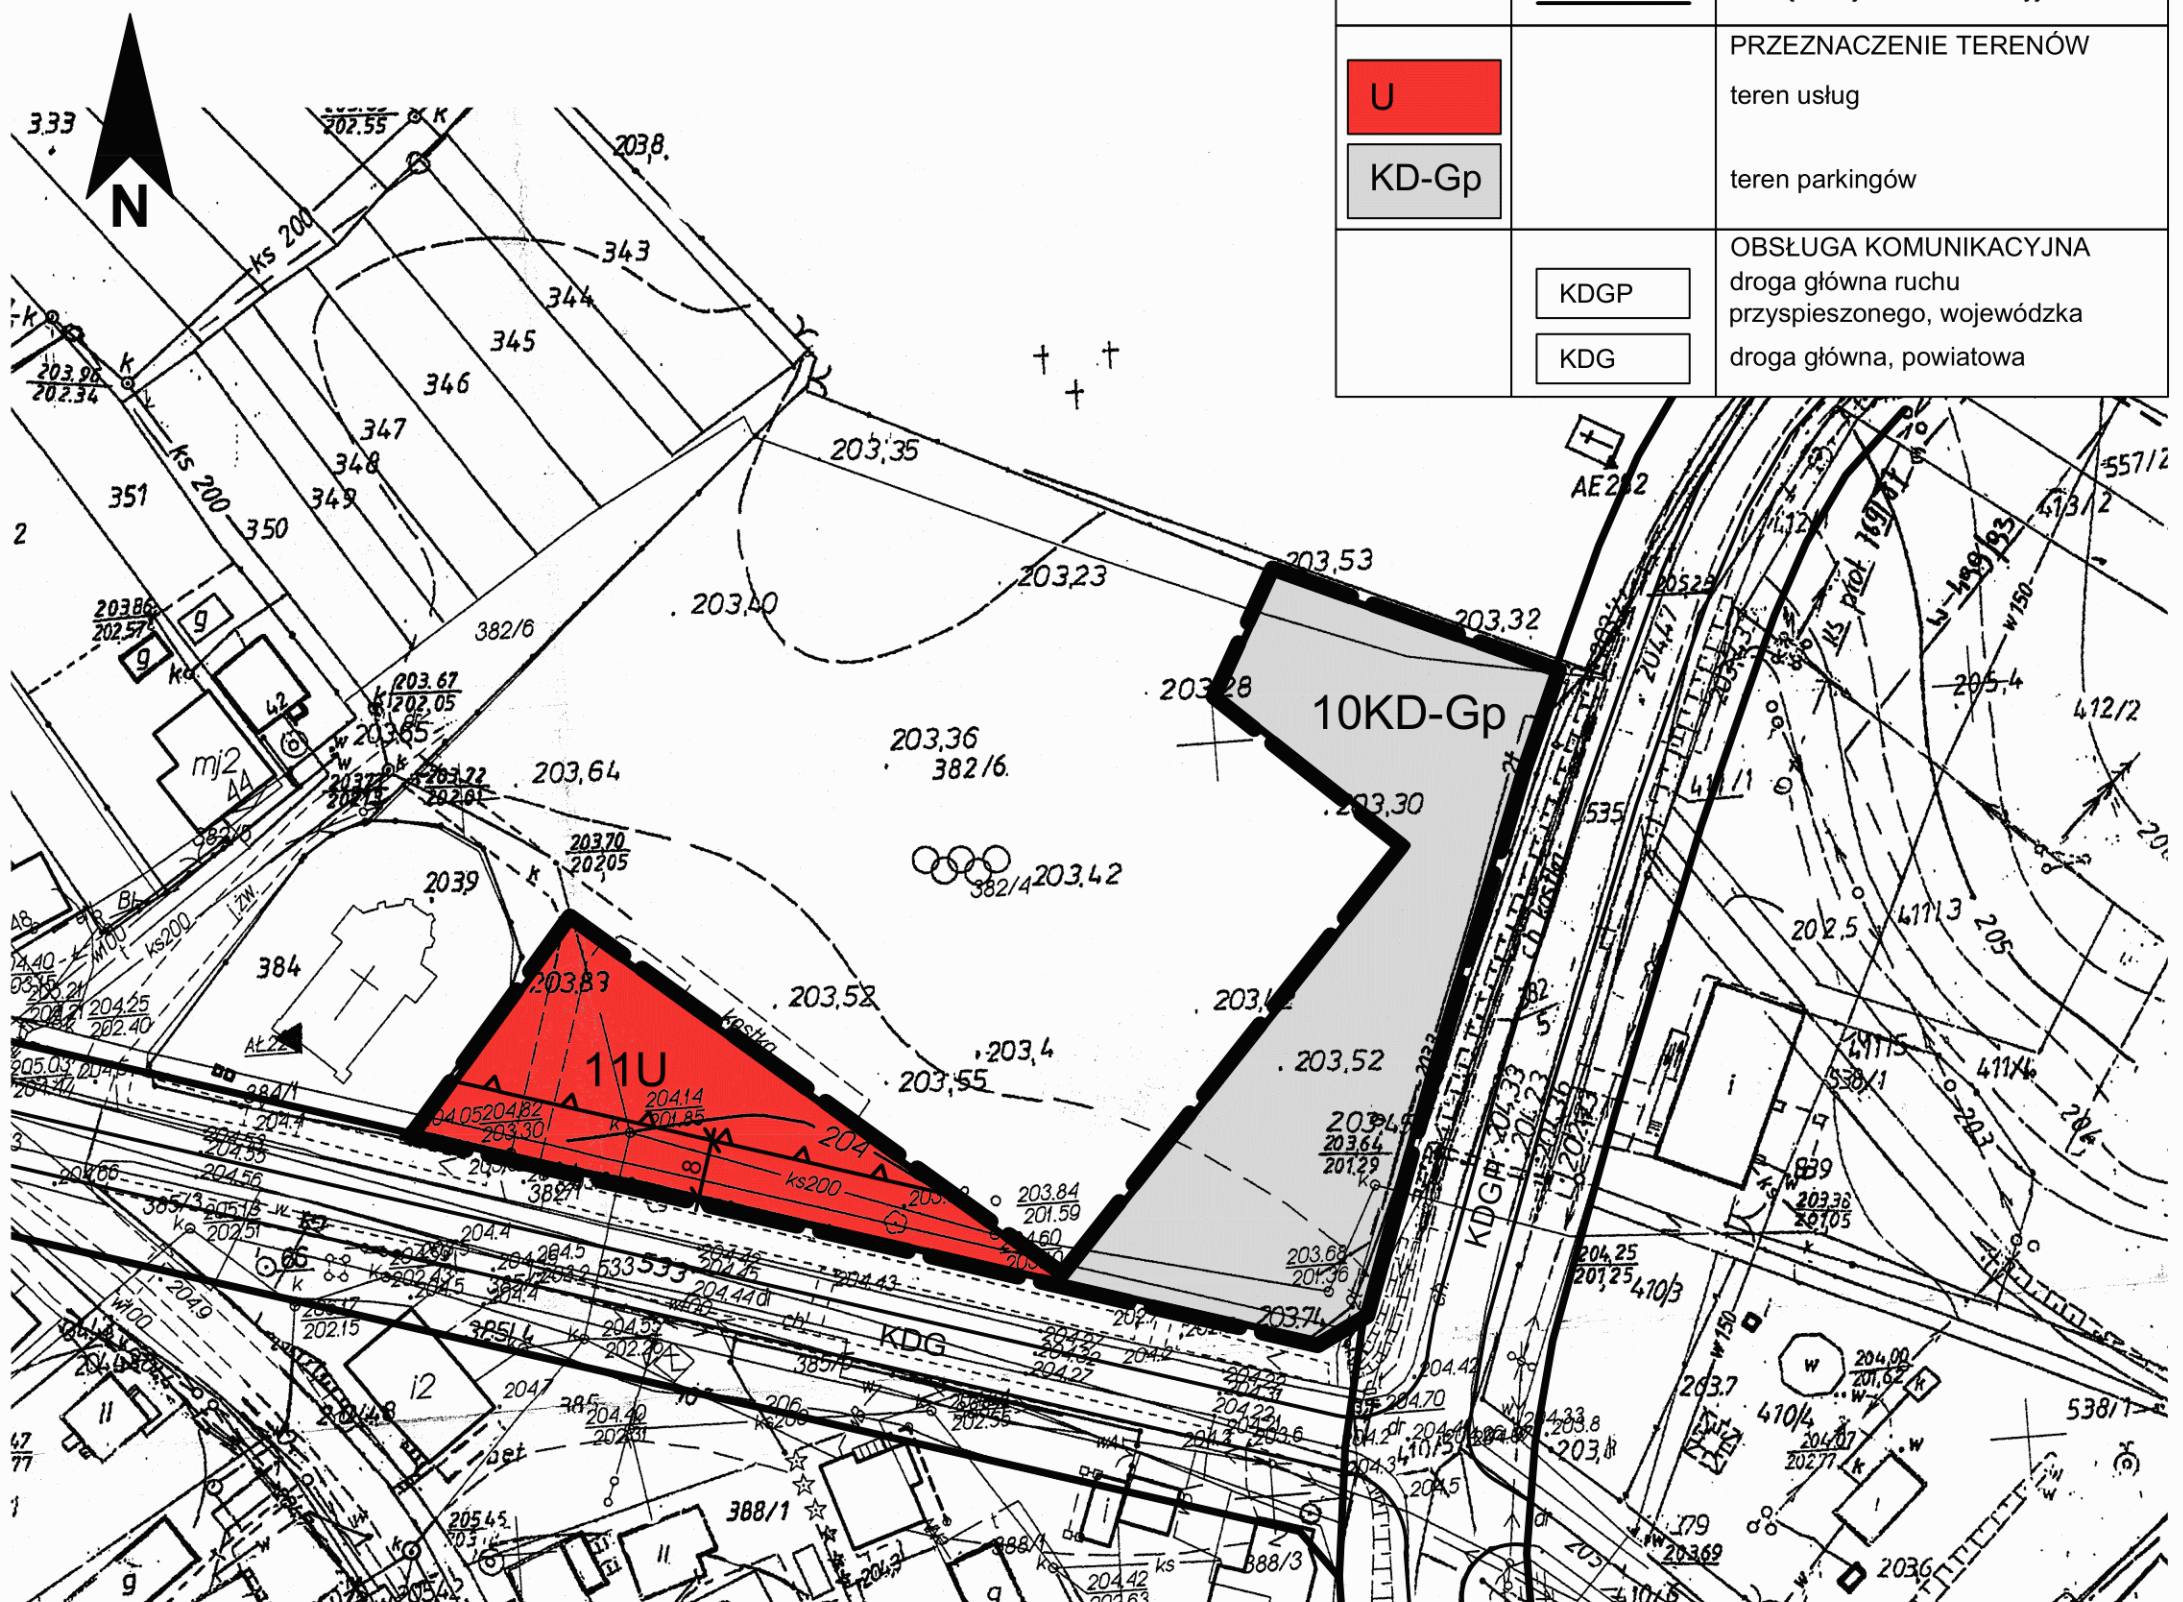

Wyrys ze Studium uwarunkowań i kierunków zagospodarowania przestrzennego Gminy Gorzków



granica obszaru objętego opracowaniem planu

KOPIA MAPY ZAGOSPODAROWANIA
Gmina GORZKÓW
OBRĘB GORZKÓW-OSADA
skala 1:1000
sekcja

Przebieg granic wyznaczonych na terenie, mapie wymiary powierzchni i linie graniczne powiatu i województwa
wykonawstwo geodezyjne

Pobawienie się agnoscą kolekcję kopii z listy materiałów
głównego zasobu geodezyjnego i kartograficznego
STAROSTA KRASNOŚĆ W SK I
Przebieg granic wyznaczonych na terenie, mapie wymiary
powierzchni i linie graniczne powiatu i województwa
wykonawstwo geodezyjne
MAPA ZASADNICZA
Wykonawstwo geodezyjne, materiały zasobu
Data wykonania kopii

Sporządzający: Wójt Gminy Gorzków

ZAŁĄCZNIK NR 8
do Uchwały Nr XXVII/216/2021
Rady Gminy Gorzków
z dnia 9 listopada 2021 r.

w sprawie
MIEJSCOWEGO PLANU ZAGOSPODAROWANIA
PRZESTRZENNEGO

GMINY GORZKÓW - ETAP A

RYSUNEK PLANU - Gorzków- Osada

Skala 1:1000

Wykonawca: Online Plan Sp. z o.o.
ul. Śródkowa 13, 05-540 Zalesie Górne

Główny projektant: prof. dr hab. inż. arch. Krystyna Gruszecka
(WA-062/KW/034/2014)

Autorzy opracowania: mgr. inż. Emilia Kutyla
tech. Piotr Guranowski