


ZAŁĄCZNIK NR 1 do Uchwały Nr XIX/140/2025
Rady Gminy Gorzków z dnia 16 grudnia 2025 r.

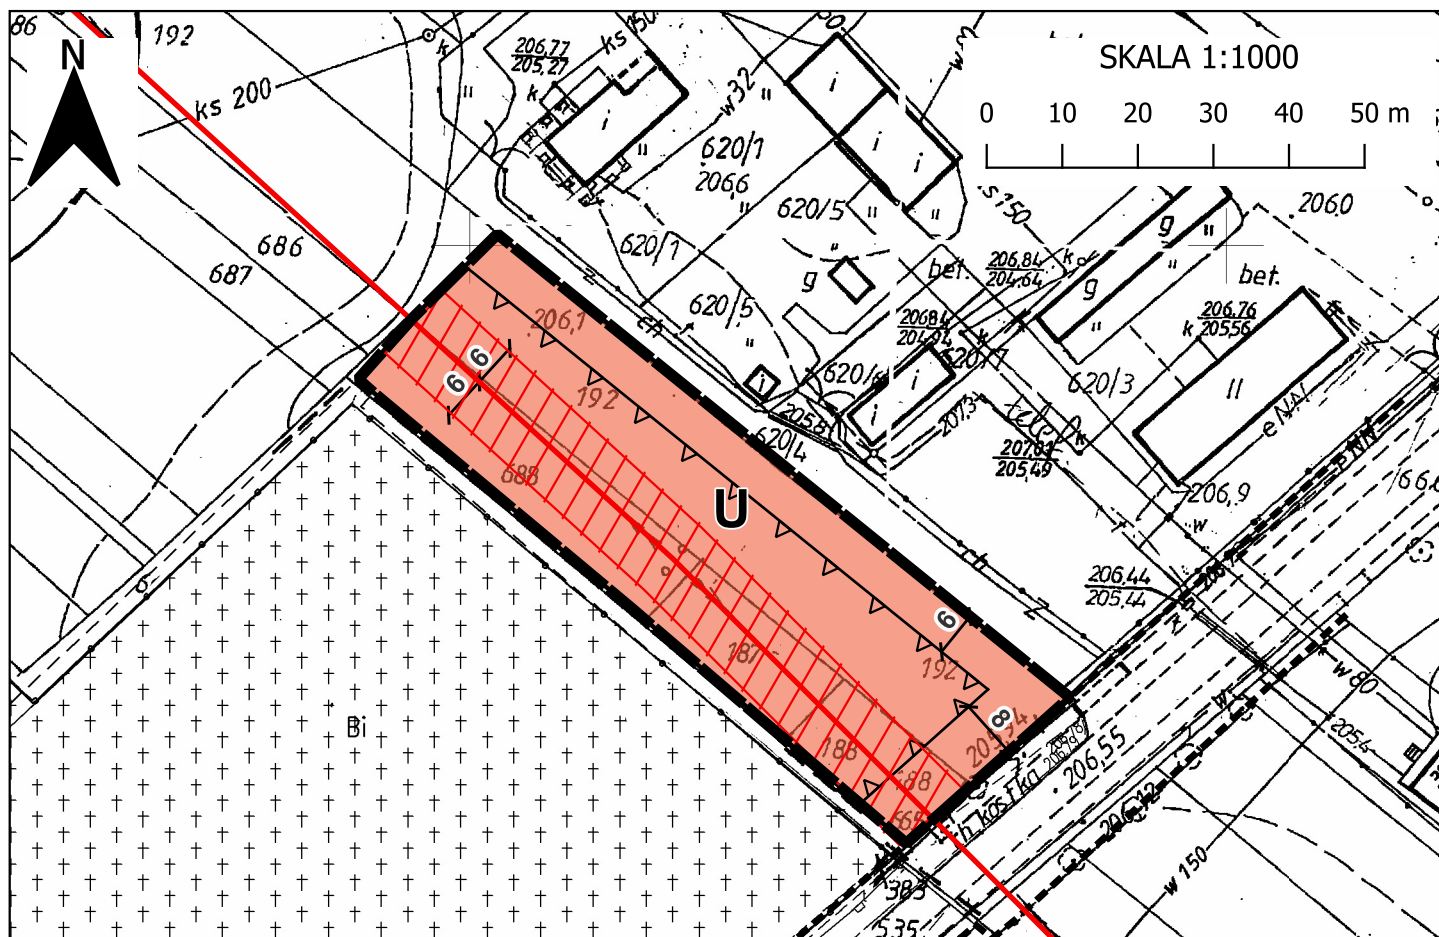

MIEJSCOWY PLAN ZAGOSPODAROWANIA PRZESTRZENNEGO GMINY GORZKÓW - ETAP C

OBRĘB ZAMOSTEK



LEGENDA

OBOWIĄZUJĄCE USTALENIA PLANU

- granica obszaru objętego planem
- linie rozgraniczające tereny o różnym przeznaczeniu lub różnych zadach zagospodarowania
- nieprzekraczalne linie zabudowy
- zwymiarowane odległości w metrach
- pas technologiczny napowietrznej linii elektroenergetycznej średniego napięcia

Przeznaczenie terenu


- teren usług

ELEMENTY INFORMACYJNE

- orientacyjne linie rozgraniczające dróg poza granicami planu
- oś przebiegu napowietrznej linii elektroenergetycznej średniego napięcia
- * cały obszar położony jest w granicach strefy sanitarnej cmentarza - 50 m


WYRYS ZE STUDIUM UWARUNKOWAŃ I KIERUNKÓW ZAGOSPODAROWANIA PRZESTRZENNEGO GMINY GORZKÓW

PRZYJĘTEGO UCHWAŁĄ NR XXIII/183/2021
RADY GMINY GORZKÓW Z DNIA 30.04.2021 R.

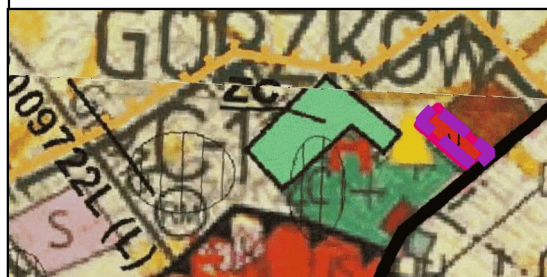


granica obszaru objętego
opracowaniem mpzp

ZAŁĄCZNIK NR 2 do Uchwały Nr XIX/140/2025
Rady Gminy Gorzków z dnia 16 grudnia 2025 r.

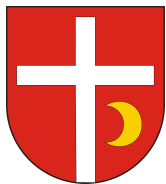

MIEJSCOWY PLAN ZAGOSPODAROWANIA PRZESTRZENNEGO GMINY GORZKÓW - ETAP C

OBRĘB WIELKOPOLE

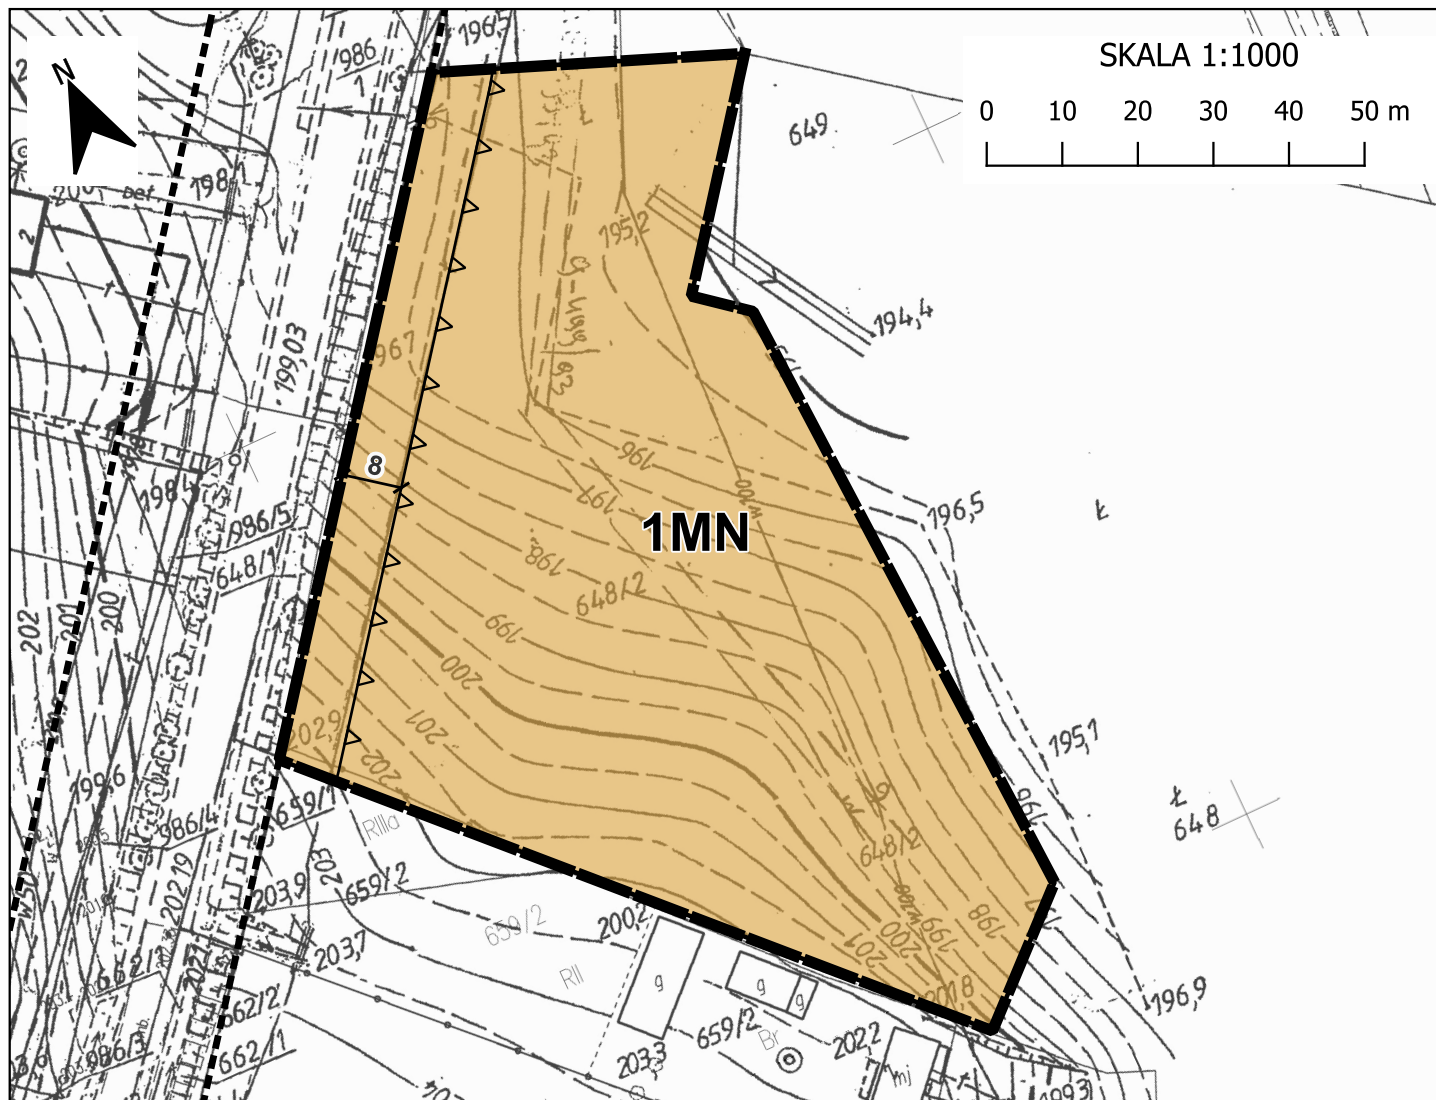

LEGENDA

OBOWIAZUJĄCE USTALENIA PLANU

-  granica obszaru objętego planem
-  linie rozgraniczające tereny o różnym przeznaczeniu lub różnych zadach zagospodarowania
-  nieprzekraczalne linie zabudowy
-  zwymiarowane odległości w metrach

Przeznaczenie terenu

-  MN tereny zabudowy mieszkaniowej jednorodzinnej

ELEMENTY INFORMACYJNE

-  orientacyjne linie rozgraniczające dróg poza granicami planu

WYRYS ZE STUDIUM UWARUNKOWAŃ I KIERUNKÓW ZAGOSPODAROWANIA PRZESTRZENNEGO GMINY GORZKÓW

PRZYJĘTEGO UCHWAŁĄ NR XXIII/183/2021
RADY GMINY GORZKÓW Z DNIA 30.04.2021 R.




 granica obszaru objętego
opracowaniem mpzp

ZAŁĄCZNIK NR 3 do Uchwały Nr XIX/140/2025
Rady Gminy Gorzków z dnia 16 grudnia 2025 r.



MIEJSCOWY PLAN ZAGOSPODAROWANIA PRZESTRZENNEGO GMINY GORZKÓW - ETAP C

OBRĘB BOGUSŁAW

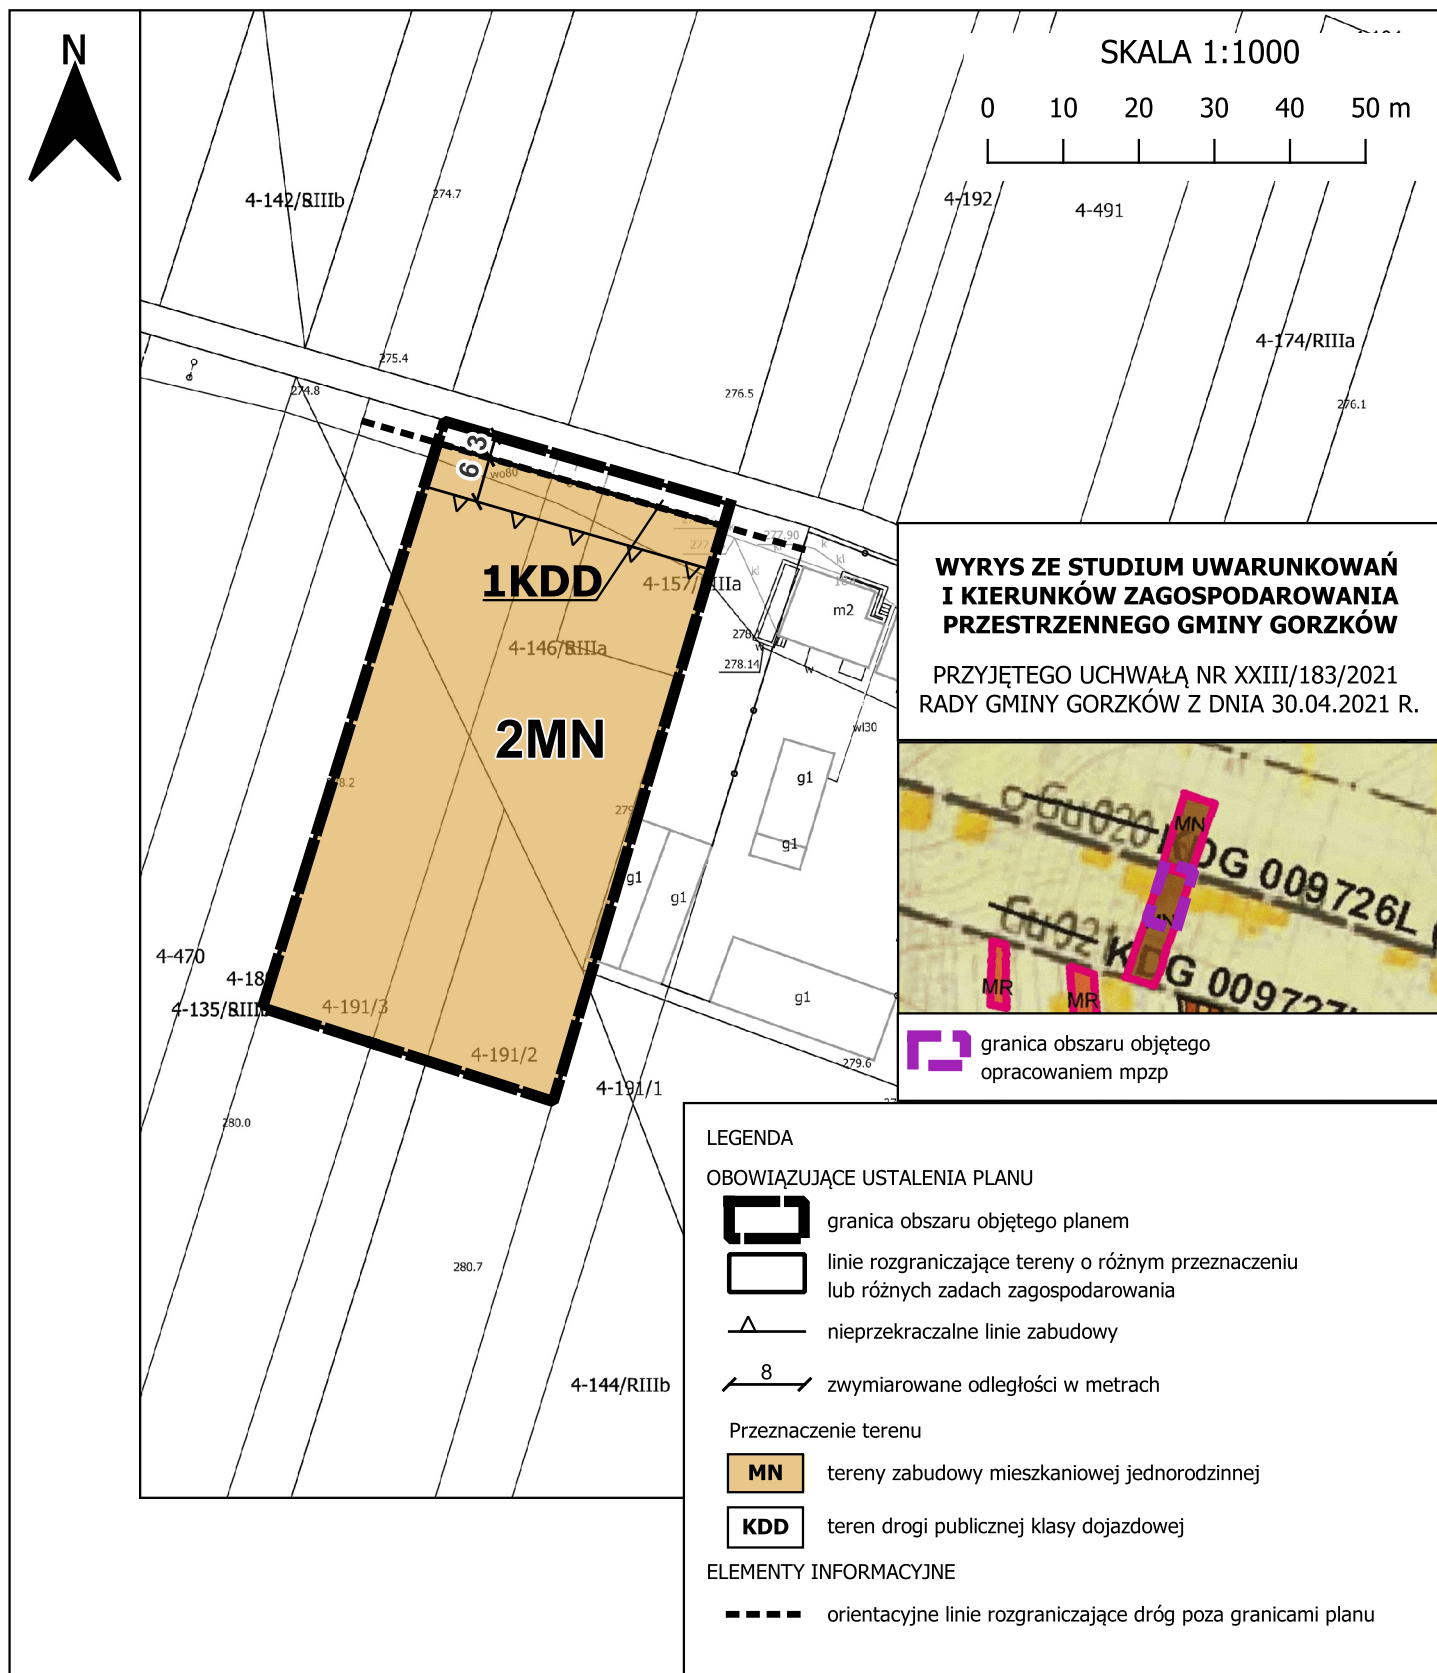


Załącznik nr 4 do Uchwały Nr XIX/140/2025
Rady Gminy Gorzków z dnia 16 grudnia 2025 r.



MIEJSCOWY PLAN ZAGOSPODAROWANIA PRZESTRZENNEGO GMINY GORZKÓW - ETAP C

OBREB WIELOBYCZ

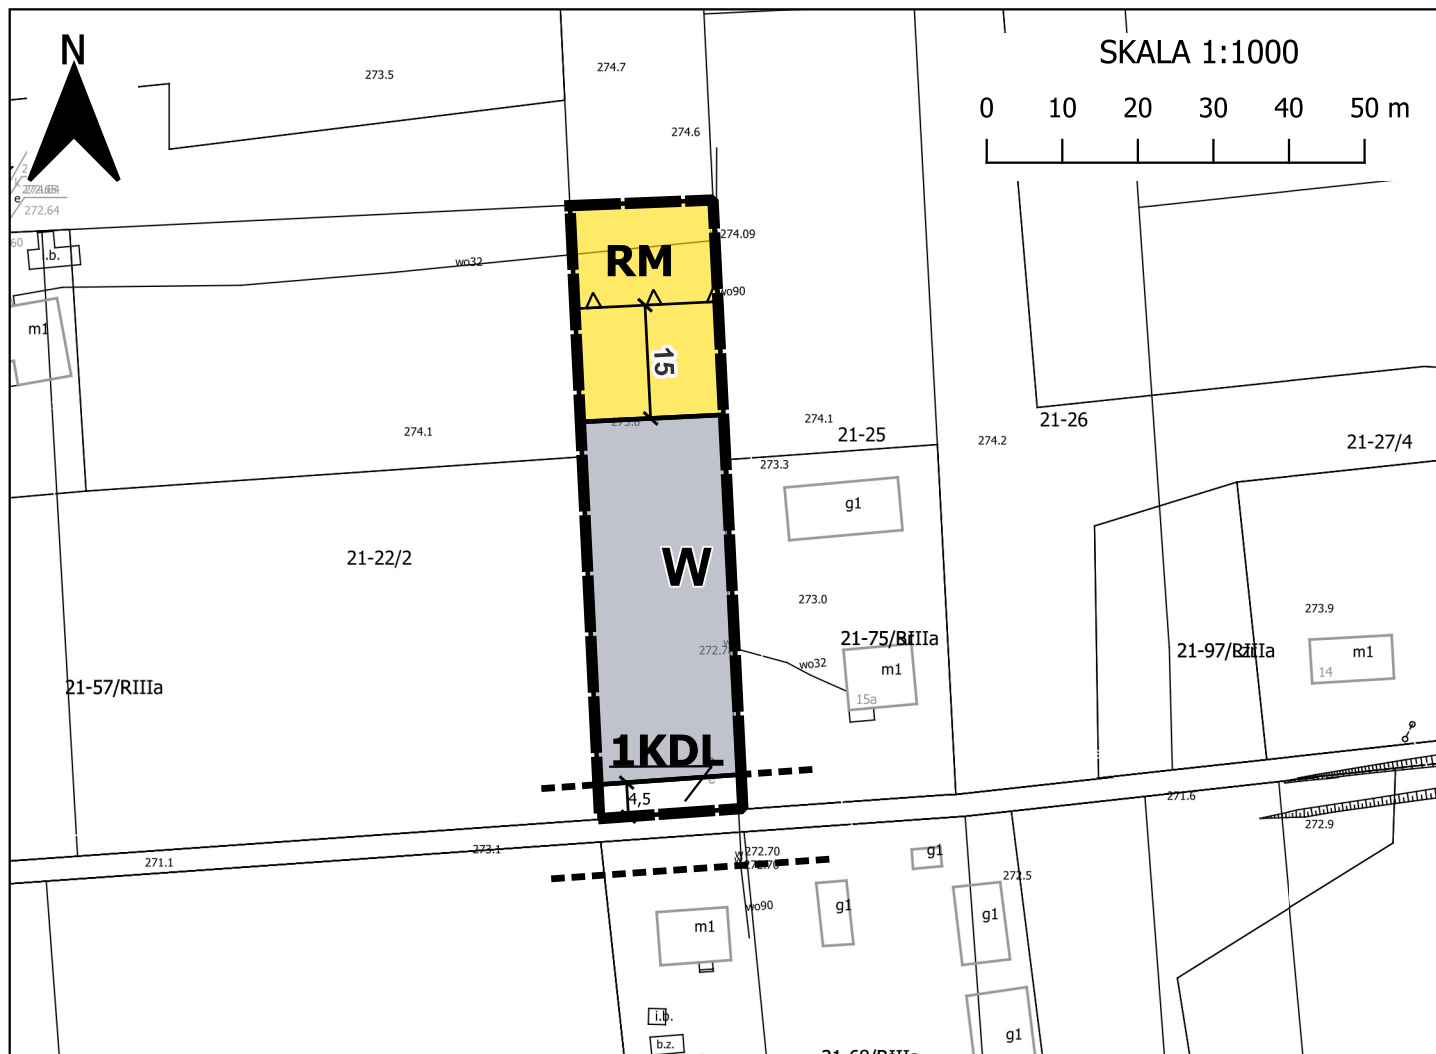

LEGENDA

OBOWIĄZUJĄCE USTALENIA PLANU



granica obszaru objętego planem



linie rozgraniczające tereny o różnym przeznaczeniu
lub różnych zadach zagospodarowania



nieprzekraczalne linie zabudowy



zwymerowane oalegości w metrach

Przeznaczenie terenu



tereny zabudowy zagrodowej



teren infrastruktury technicznej - urządzenia zaopatrzenia w wodę



teren drogi publicznej klasy lokalnej

ELEMENTY INFORMACYJNE



orientacyjne linie rozgraniczające dróg poza granicami planu

WYRYS ZE STUDIUM UWARUNKOWAŃ I KIERUNKÓW ZAGOSPODAROWANIA PRZESTRZENNEGO GMINY GORZKÓW

PRZYJĘTEGO UCHWAŁĄ NR XXIII/183/2021
RADY GMINY GORZKÓW Z DNIA 30.04.2021 R.



granica obszaru objętego opracowaniem mpzp