


GMINA RUDNIK



Miejscowy Plan Zagospodarowania Przestrzennego Gminy Rudnik
dla terenów o funkcji mieszkaniowej w miejscowościach Bzowiec,
Majdan Kobyłański, Mościska, Rudnik, Równianki, Suszeń, Wierzbica

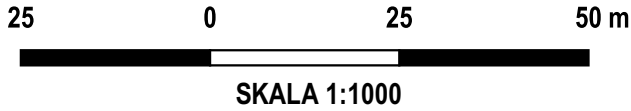

LEGENDA:
Oznaczenia graficzne będące obowiązującymi ustaleniami planu:


- GRANICA OBSZARU OBJĘTEGO PLANEM
- LINIE ROZGRANICZAJĄCE TERENY O RÓŻNYM PRZEZNACZENIU LUB RÓŻNYCH ZASADACH ZAGOSPODAROWANIA
- NIEPRZEKACZALNE LINIE ZABUDOWY

Literowe i barwne oznaczenia graficzne dotyczące przeznaczenia terenów:

- RM** TERENY ZABUDOWY ZAGRODOWEJ W GOSPODARSTWACH ROLNYCH, HODOWLANYCH I OGRODNICZYCH
- KDD** TERENY DRÓG PUBLICZNYCH - DOJAZDOWYCH

- Oznaczenia informacyjne:
- 8** LINIE WYMIAROWANIA (WYMIAR PODANY W METRACH)
 - GRANICE GMINY RUDNIK
 - SKRAJ JEZDNI

Wyrys ze Studium Uwarunkowań
i Kierunków Zagospodarowania Przestrzennego Gminy Rudnik
(Uchwała Nr XIII/83/2019 Rady Gminy Rudnik z dnia 30 września 2019 r.)

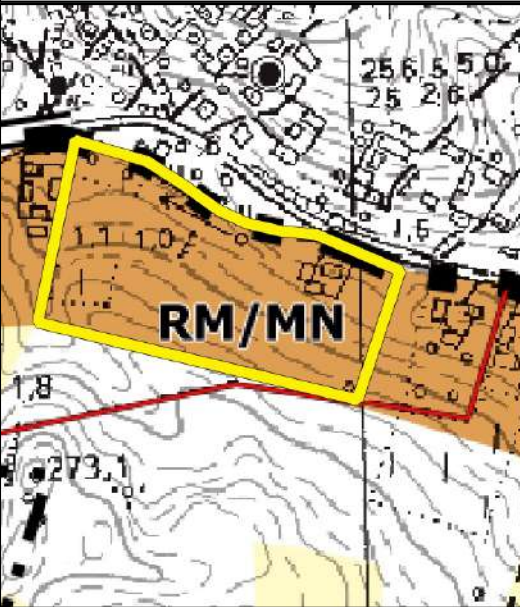


- GRANICE OBSZARU OPRACOWANIA**
- OZNACZENIA OGÓLNE**
- GRANICE GMINY RUDNIK
 - GRANICE OBRĘBÓW GEODEZYJNYCH
- PRZEZNACZENIE TERENÓW**
- RM/MN** TERENY OSADNICTWA WIEJSKIEGO
 - RI** TERENY ROLNICZE NA GLEBACH WYŻSZYCH KLAS BONITACYJNYCH (II-III)
 - R** TERENY ROLNICZE NA GLEBACH NIŻSZYCH KLAS BONITACYJNYCH (IV-VI)
- LINIE ELEKTROENERGETYCZNE 15 kV**
- KIERUNKI ROZWOJU UKŁADU KOMUNIKACYJNEGO**
- 3109L** DROGI POWIATOWE

Załącznik do Uchwały Nr XLVIII/415/2024
Rady Gminy Rudnik z dnia 26 marca 2024 r.



OBRĘB GEODEZYJNY: MAJDAN KOBYLAŃSKI (0006)

Rysunek planu sporządzono na mapie zasadniczej:
licencja nr GG.6642.173.2022_0606_P z dnia 2022-02-25

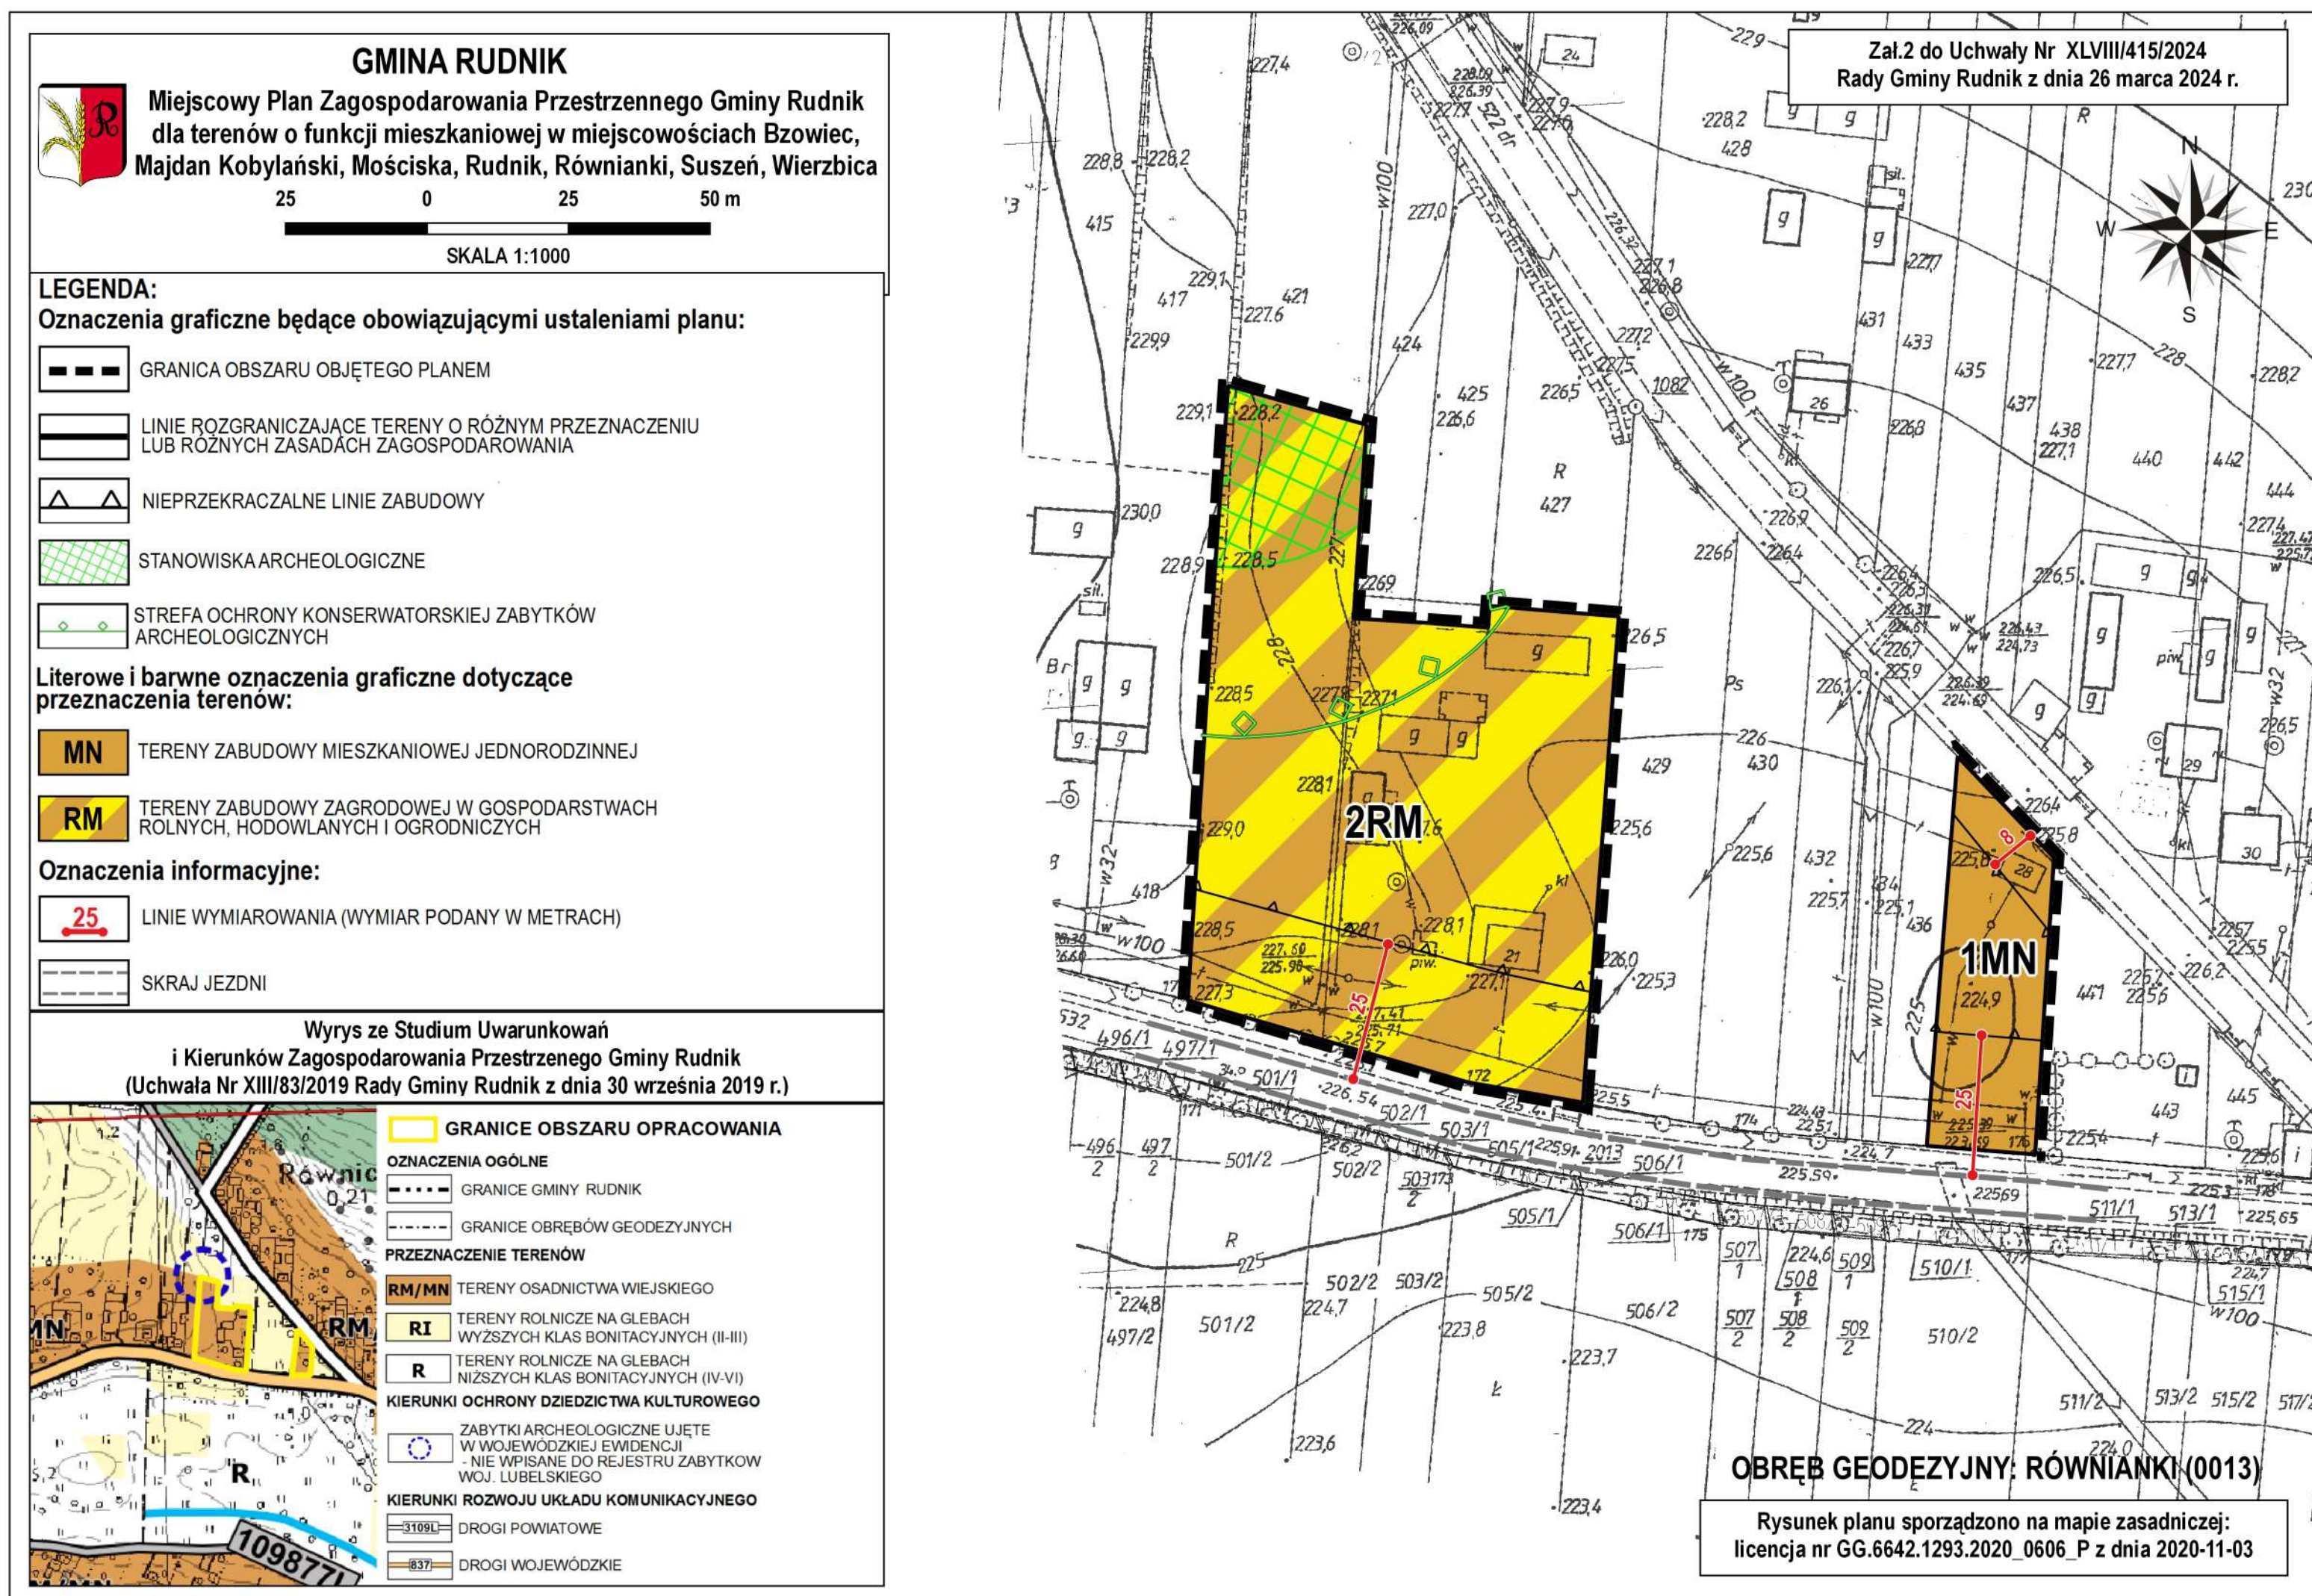



GMINA RUDNIK

Miejscowy Plan Zagospodarowania Przestrzennego Gminy Rudnik dla terenów o funkcji mieszkaniowej w miejscowościach Bzowiec, Majdan Kobyłański, Mościska, Rudnik, Równianki, Suszeń, Wierzbica

25050

SKALA 1:1000

LEGENDA:

Oznaczenia graficzne będące obowiązującymi ustaleniami planu:

GRANICA OBSZARU OBJĘTEGO PLANEM

LINIE ROZGRANICZAJĄCE TERENY O RÓŻNYM PRZEZNACZENIU LUB RÓŻNYCH ZASADACH ZAGOSPODAROWANIA

NIEPRZEKRACZALNE LINIE ZABUDOWY

Literowe i barwne oznaczenia graficzne dotyczące przeznaczenia terenów:

RM

TERENY ZABUDOWY ZAGRODOWEJ W GOSPODARSTWACH ROLNYCH, HODOWLANYCH I OGRODNICZYCH

Oznaczenia informacyjne:

8

LINIE WYMIAROWANIA (WYMIAR PODANY W METRACH)

SKRAJ JEZDNI

Wyrys ze Studium Uwarunkowań i Kierunków Zagospodarowania Przestrzennego Gminy Rudnik (Uchwała Nr XIII/83/2019 Rady Gminy Rudnik z dnia 30 września 2019 r.)

ZLd

RI

W

R

GRANICE OBSZARU OPRACOWANIA

OZNACZENIA OGÓLNE

GRANICE GMINY RUDNIK

PRZEZNACZENIE TERENÓW

RM/MN

TERENY OSADNICTWA WIEJSKIEGO

RI

TERENY ROLNICZE NA GLEBACH WYŻSZYCH KLAS BONITACYJNYCH (II-III)

R

TERENY ROLNICZE NA GLEBACH NIŻSZYCH KLAS BONITACYJNYCH (IV-VI)

KIERUNKI OCHRONY DZIEDZICTWA KULTUROWEGO

ZABYTKI ARCHEOLOGICZNE UJĘTE W WOJEWÓDZKIEJ EWIDENCJI - NIE WPISANE DO REJESTRU ZABYTKÓW WOJ. LUBELSKIEGO

KIERUNKI ROZWOJU UKŁADU KOMUNIKACYJNEGO

837

DROGI WOJEWÓDZKIE


Załącznik 3 do Uchwały Nr XLVIII/415/2024 Rady Gminy Rudnik z dnia 26 marca 2024 r.

N

W


E


S

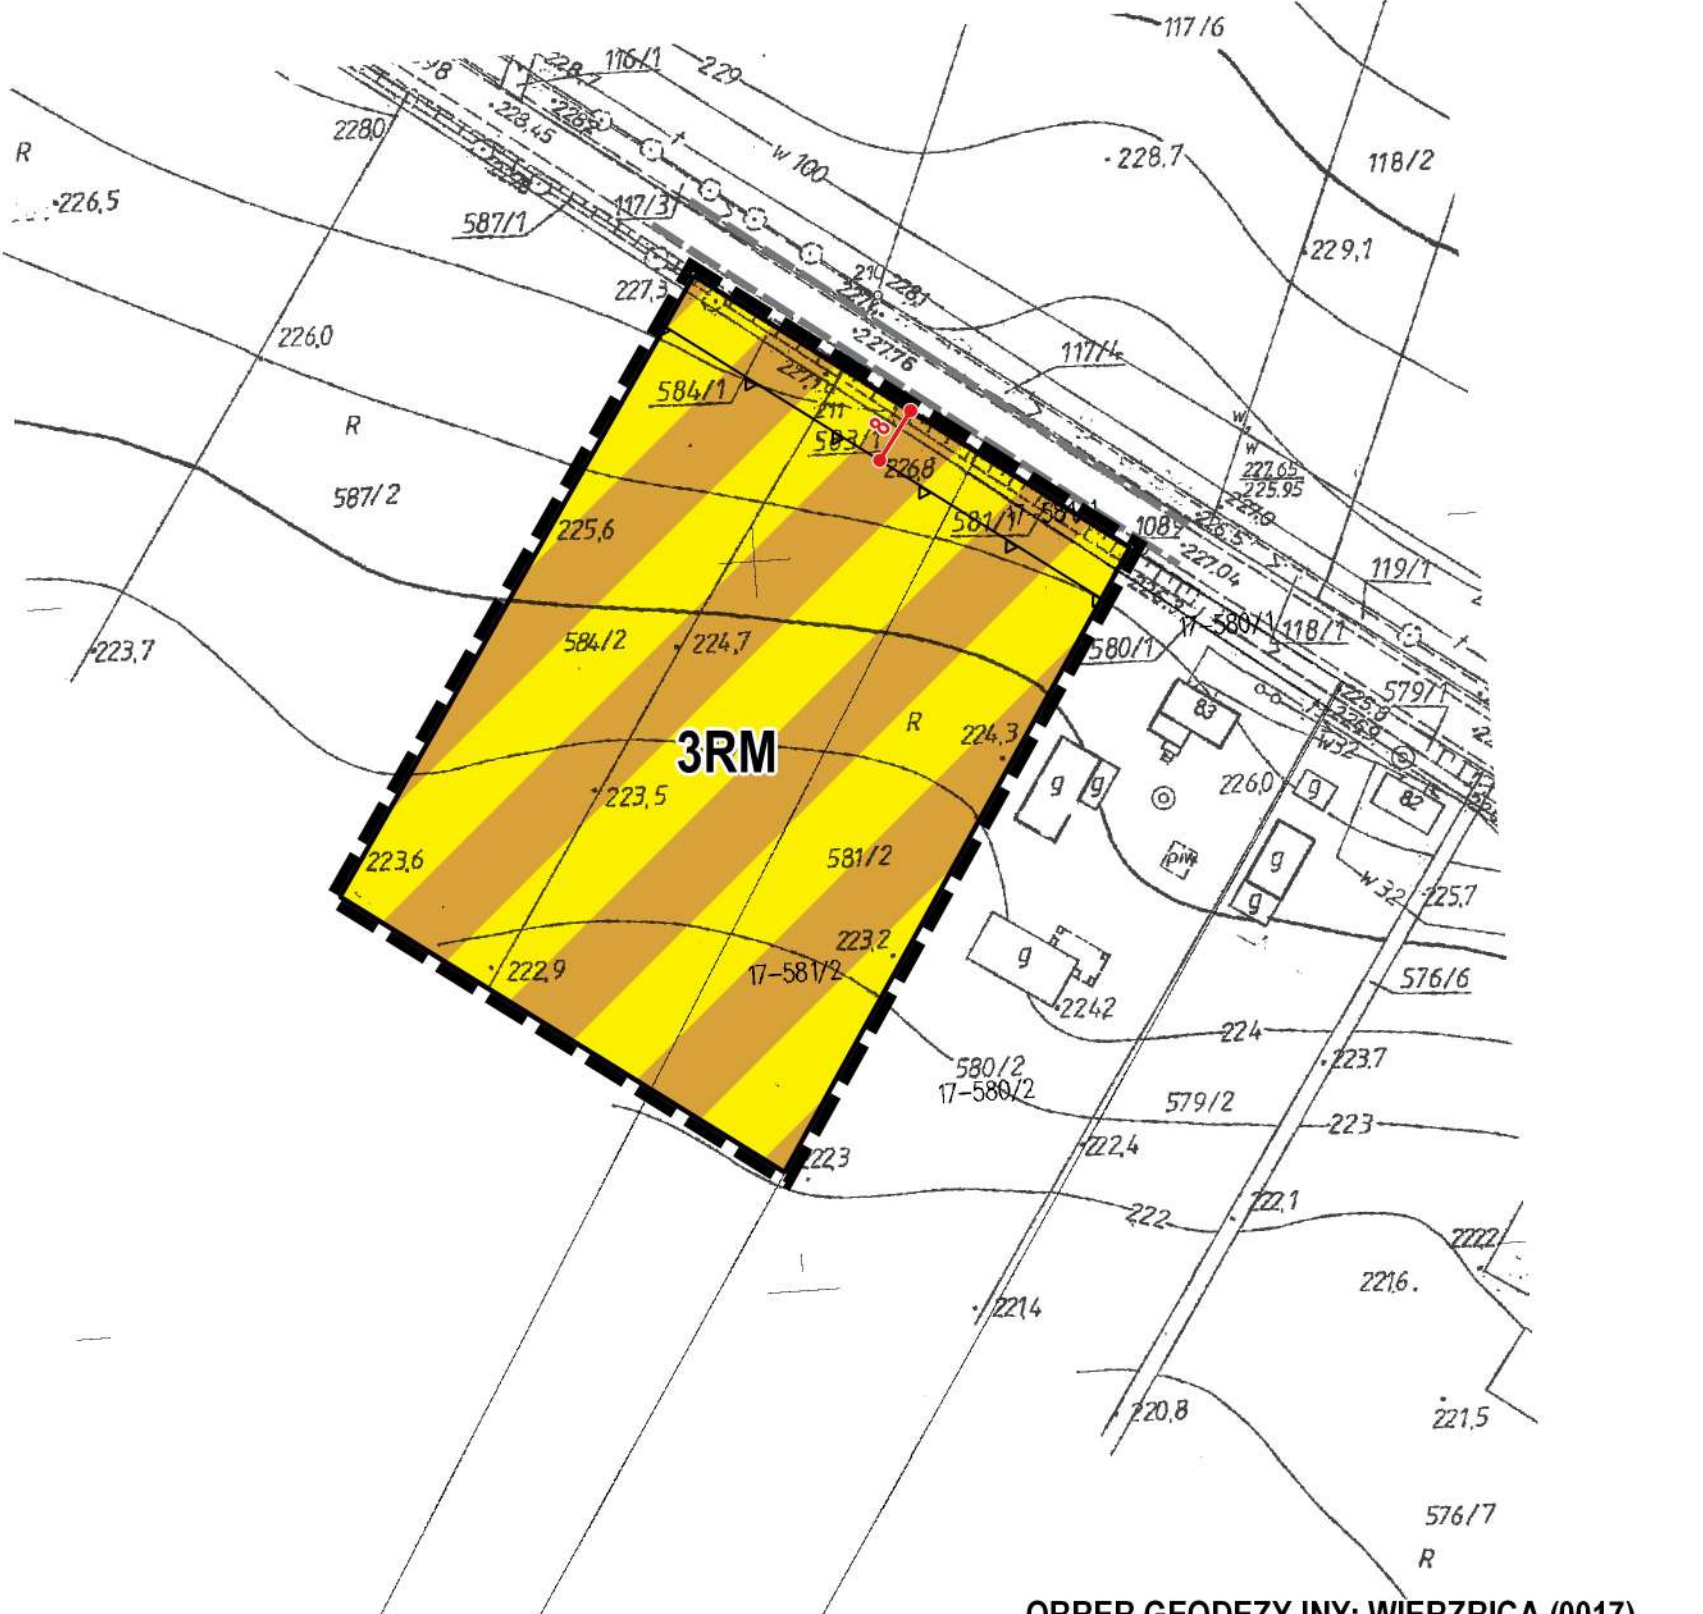

OBRĘB GEODEZYJNY: WIERZBICA (0017)

Rysunek planu sporządzono na mapie zasadniczej: licencja nr GG.6642.1293.2020_0606_P z dnia 2020-11-03

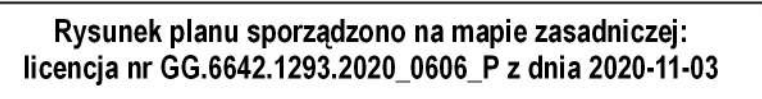

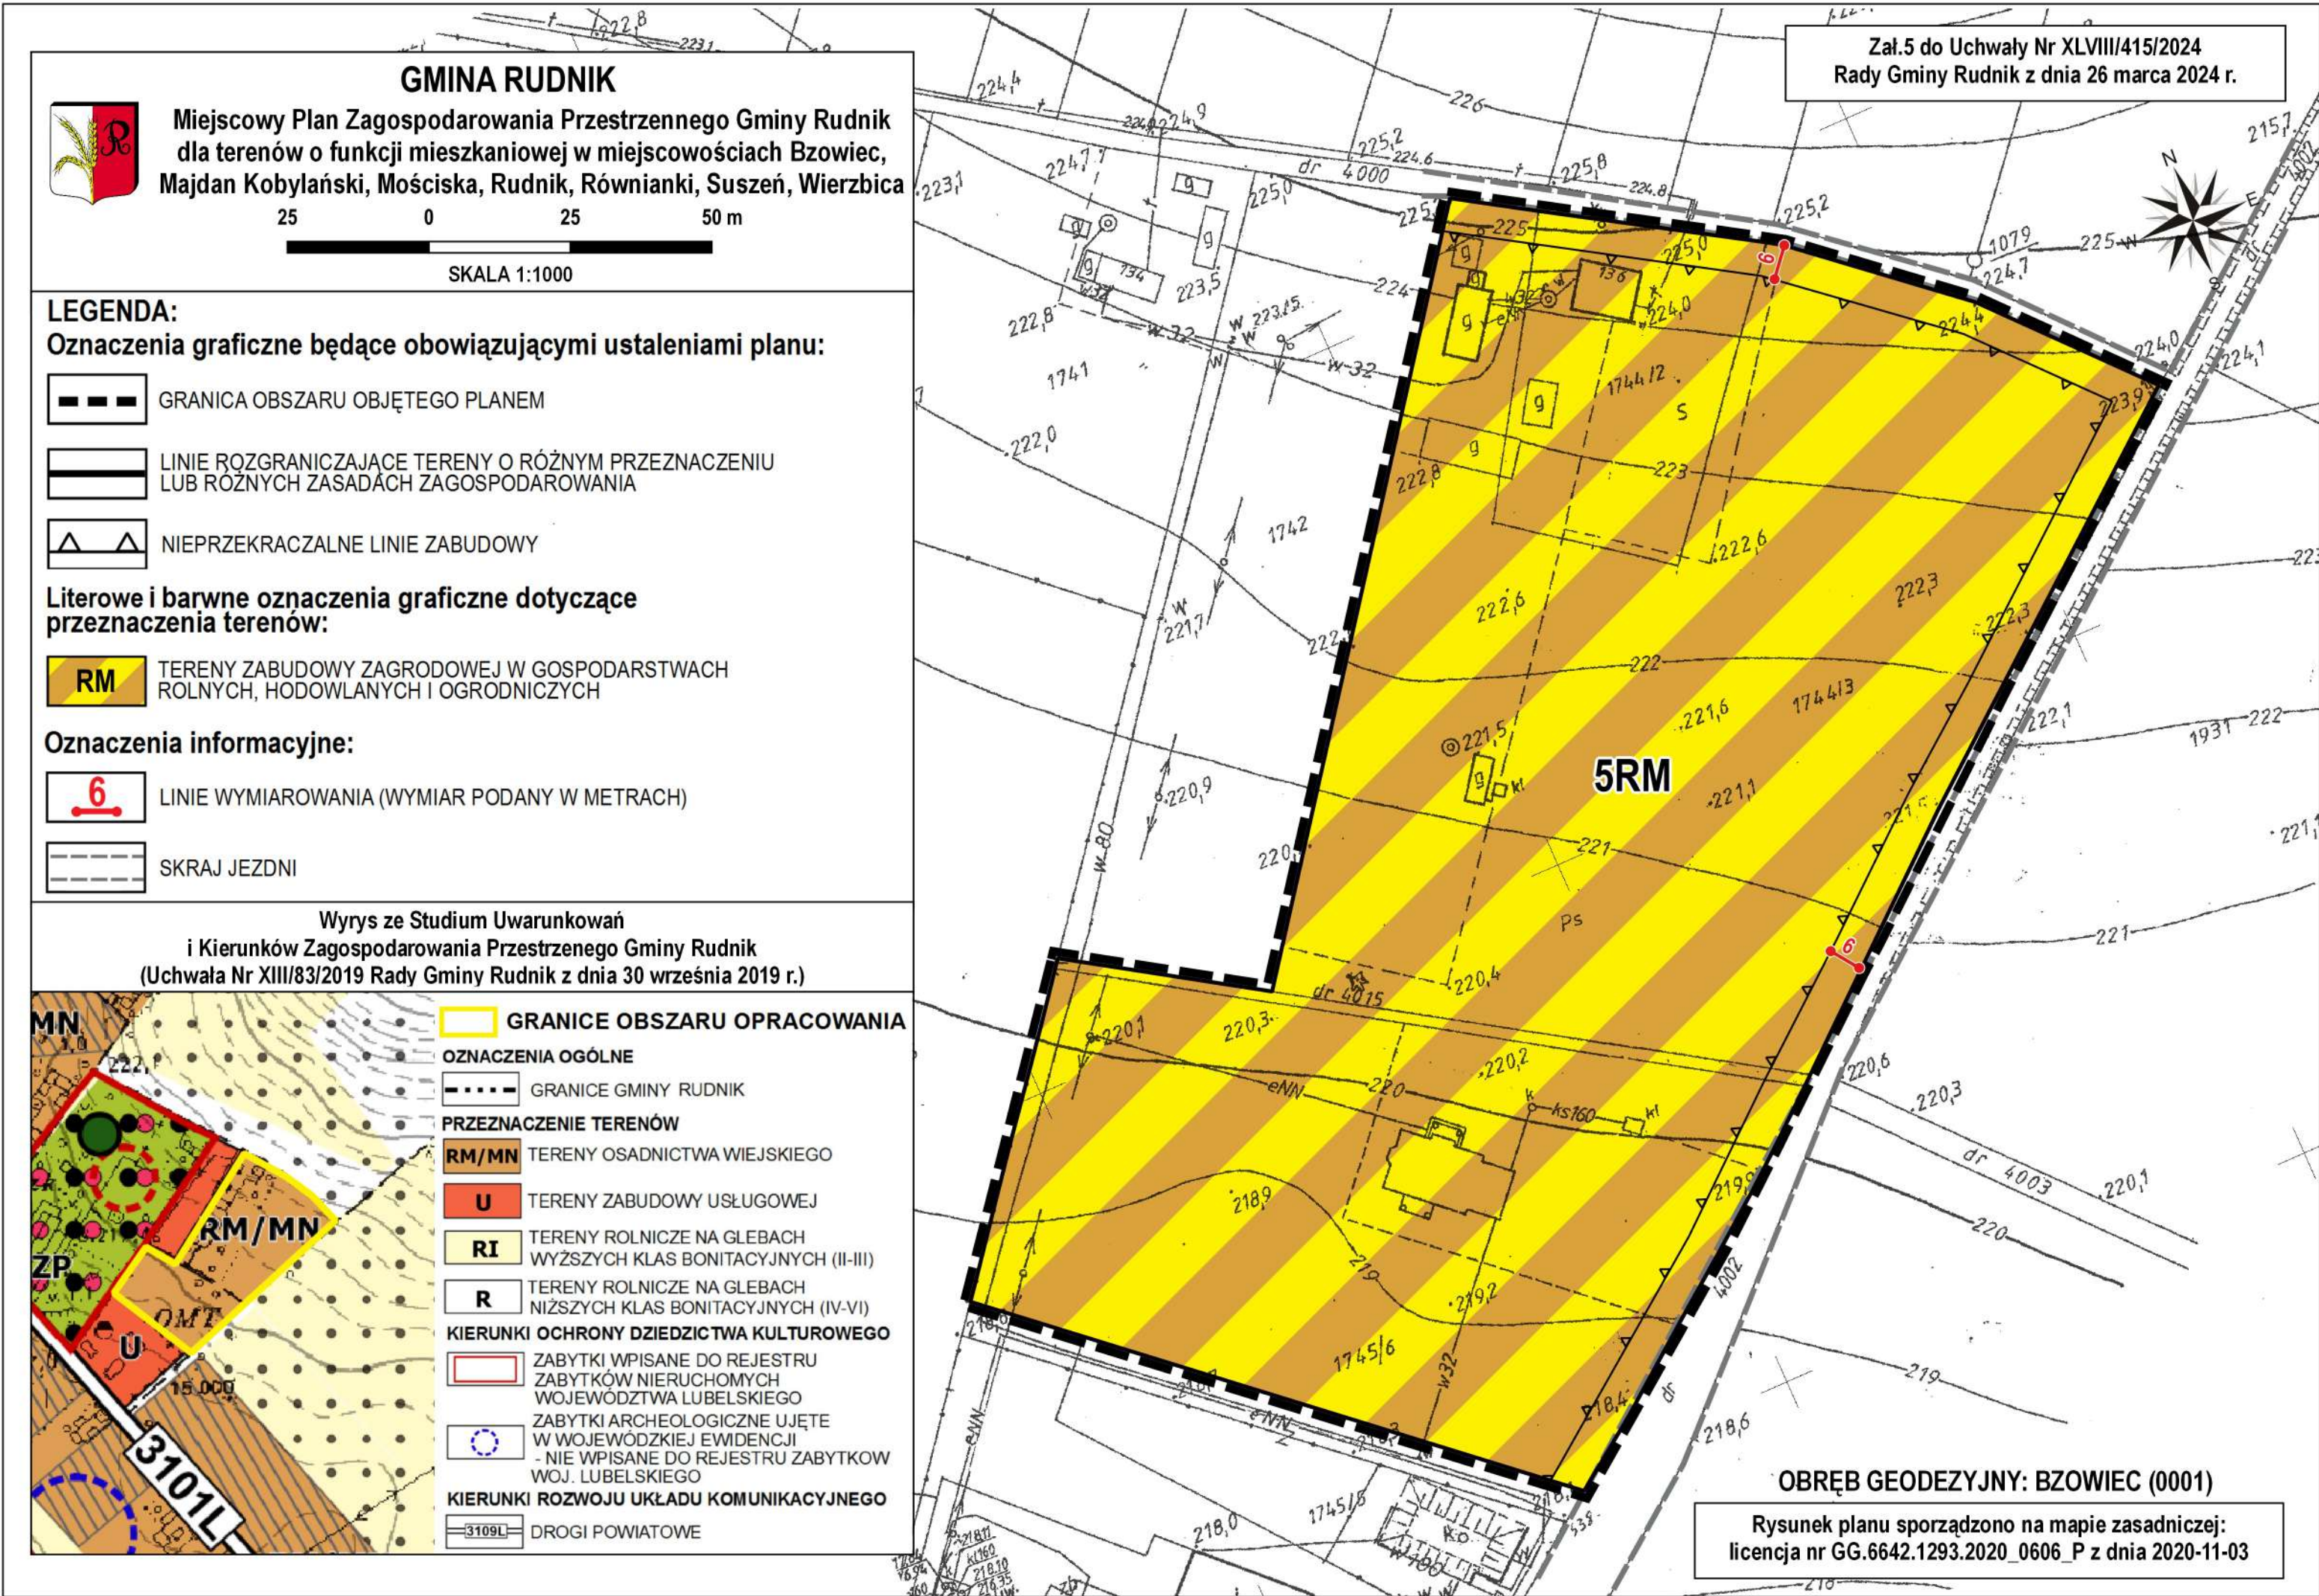



GMINA RUDNIK

Miejscowy Plan Zagospodarowania Przestrzennego Gminy Rudnik dla terenów o funkcji mieszkaniowej w miejscowościach Bzowiec, Majdan Kobyłański, Mościska, Rudnik, Równianki, Suszeń, Wierzbica

2500

0

25

50 m

SKALA 1:1000

LEGENDA:


Oznaczenia graficzne będące obowiązującymi ustaleniami planu:




GRANICA OBSZARU OBJĘTEGO PLANEM



LINIE ROZGRANICZAJĄCE TERENY O RÓŻNYM PRZEZNACZENIU LUB RÓŻNYCH ZASADACH ZAGOSPODAROWANIA

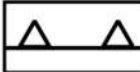

NIEPRZEKRACZALNE LINIE ZABUDOWY

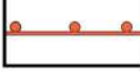

STREFA OCHRONY SANITARNEJ CMENTARZA (150,0 m)



STREFA OCHRONNA ISTNIEJĄCEJ LINII ELEKTROENERGETYCZNEJ ŚREDNIEGO NAPIĘCIA 15 kV

Literowe i barwne oznaczenia graficzne dotyczące przeznaczenia terenów:




TERENY ZABUDOWY MIESZKANIOWO-USŁUGOWEJ

Oznaczenia informacyjne:



LINIE WYMIAROWANIA (WYMIAR PODANY W METRACH)

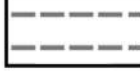


SKRAJ JEZDNI



PRZEBIEG ISTNIEJĄCEJ LINII ELEKTROENERGETYCZNEJ ŚREDNIEGO NAPIĘCIA 15 kV

Wyrys ze Studium Uwarunkowań i Kierunków Zagospodarowania Przestrzennego Gminy Rudnik (Uchwała Nr XIII/83/2019 Rady Gminy Rudnik z dnia 30 września 2019 r.)

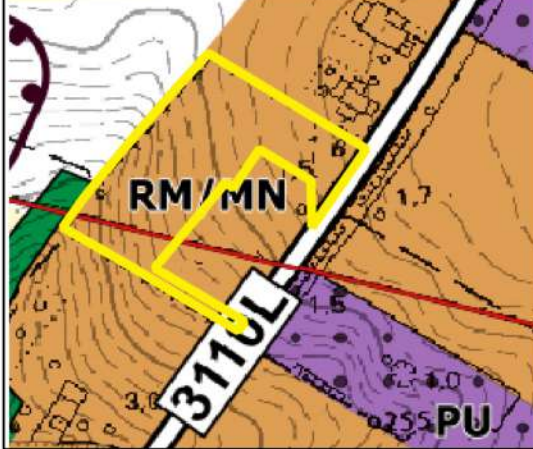

GRANICE OBSZARU OPRACOWANIA

OZNACZENIA OGÓLNE

GRANICE GMINY RUDNIK

PRZEZNACZENIE TERENÓW

RM/MN TERENY OSADNICTWA WIEJSKIEGO

STREFY OCHRONNE

STREFY OCHRONY SANITARNEJ OD CMENTARZY

KIERUNKI ROZWOJU UKŁADU KOMUNIKACYJNEGO

3109L DROGI POWIATOWE

