




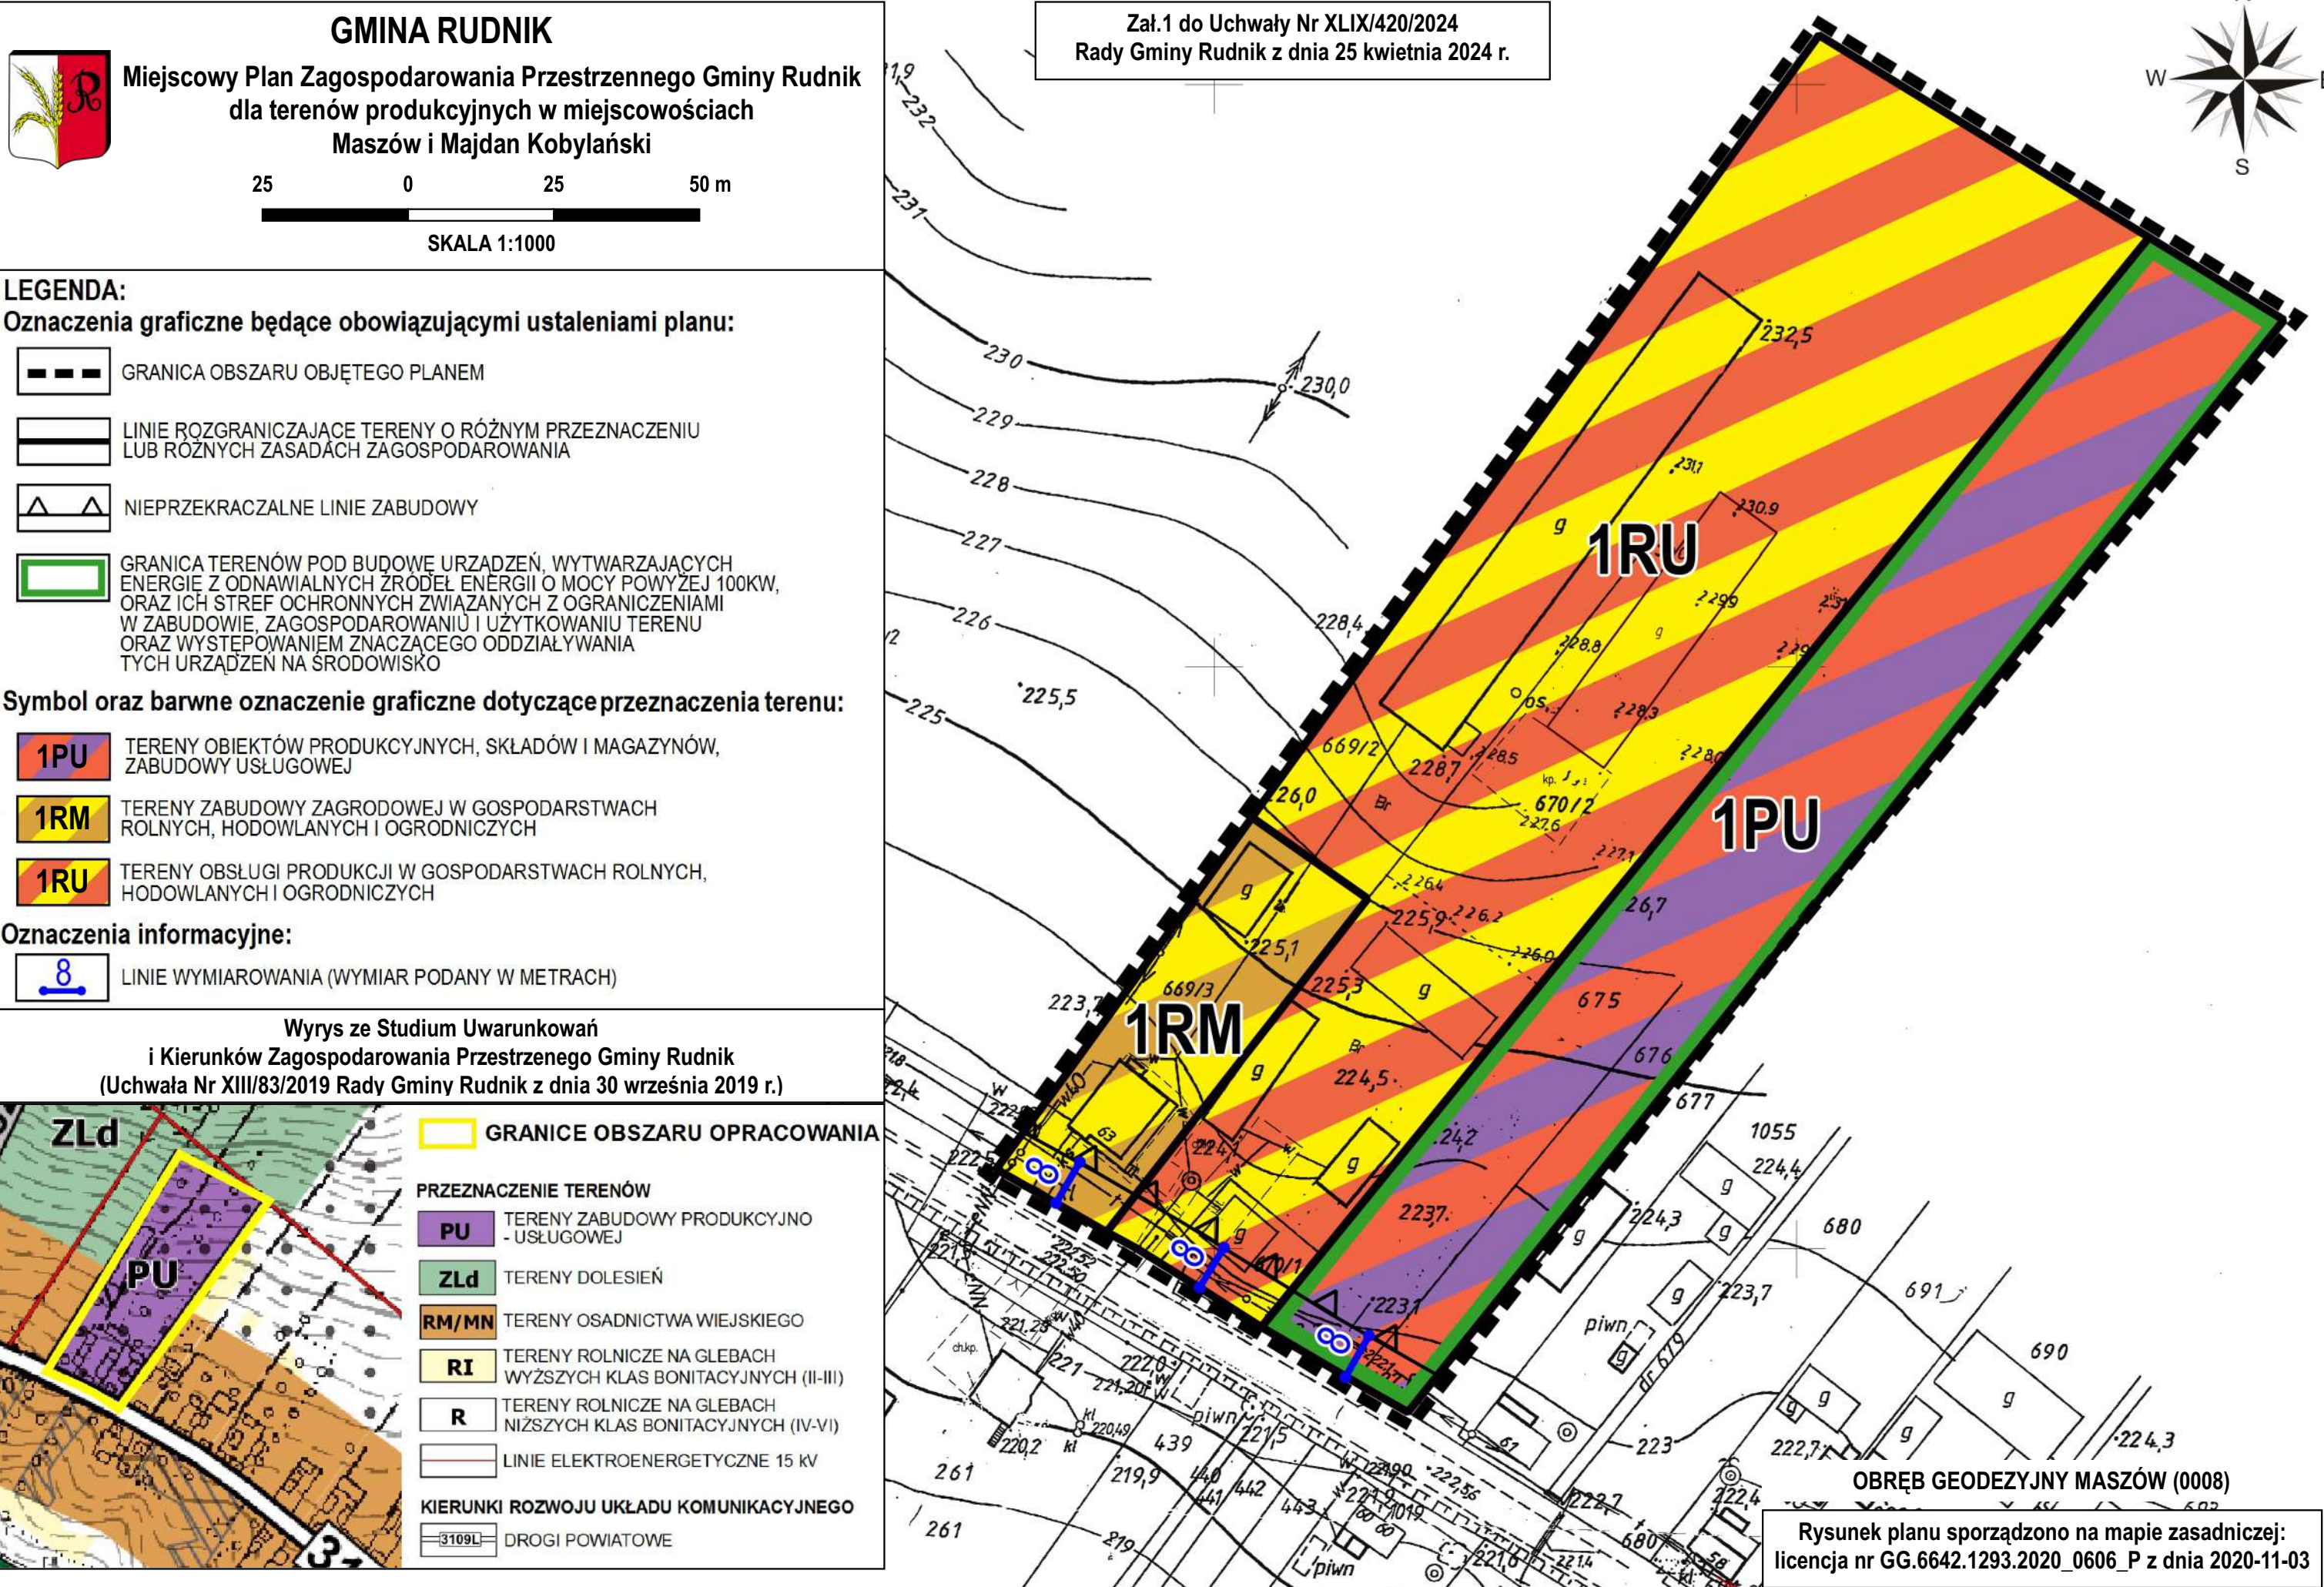

GMINA RUDNIK

Miejscowy Plan Zagospodarowania Przestrzennego Gminy Rudnik
dla terenów produkcyjnych w miejscowościach
Maszów i Majdan Kobyłański

25

0

25

50 m

SKALA 1:1000

LEGENDA:
Oznaczenia graficzne będące obowiązującymi ustaleniami planu:

GRANICA OBSZARU OBJĘTEGO PLANEM

LINIE ROZGRANICZAJĄCE TERENY O RÓŻNYM PRZEZNACZENIU
LUB RÓŻNYCH ZASADACH ZAGOSPODAROWANIA

NIEPRZEKRACZALNE LINIE ZABUDOWY

Symbol oraz barwne oznaczenie graficzne dotyczące
przeznaczenia terenu:


2PU TERENY OBIEKTÓW PRODUKCYJNYCH, SKŁADÓW I MAGAZYNÓW,
ZABUDOWY USŁUGOWEJ

1R TERENY ROLNICZE

Oznaczenia informacyjne:

6 LINIE WYMIAROWANIA (WYMIAR PODANY W METRACH)

Wyrys ze Studium Uwarunkowań
i Kierunków Zagospodarowania Przestrzennego Gminy Rudnik
(Uchwała Nr XIII/83/2019 Rady Gminy Rudnik z dnia 30 września 2019 r.)

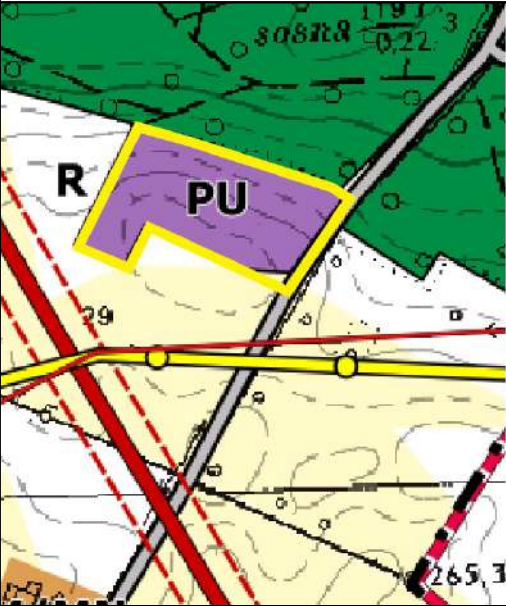

GRANICE OBSZARU OPRACOWANIA

PRZEZNACZENIE TERENÓW

PU TERENY ZABUDOWY PRODUKCYJNO
- USŁUGOWEJ

ZL TERENY LASÓW

RI TERENY ROLNICZE NA GLEBACH
WYŻSZYCH KLAS BONITACYJNYCH (II-III)

R TERENY ROLNICZE NA GLEBACH
NIŻSZYCH KLAS BONITACYJNYCH (IV-VI)

KIERUNKI ROZWOJU INFRASTRUKTURY TECHNICZNEJ


220 kV LINIA ELEKTROENERGETYCZNA 220 kV
WRAZ ZE STREFĄ TECHNICZNĄ

LINIE ELEKTROENERGETYCZNE 15 kV

PROJEKTOWANY GAZOCIĄG WYSOKIEGO
CIŚNIENIA

KIERUNKI ROZWOJU UKŁADU KOMUNIKACYJNEGO

109880U DROGI GMINNE

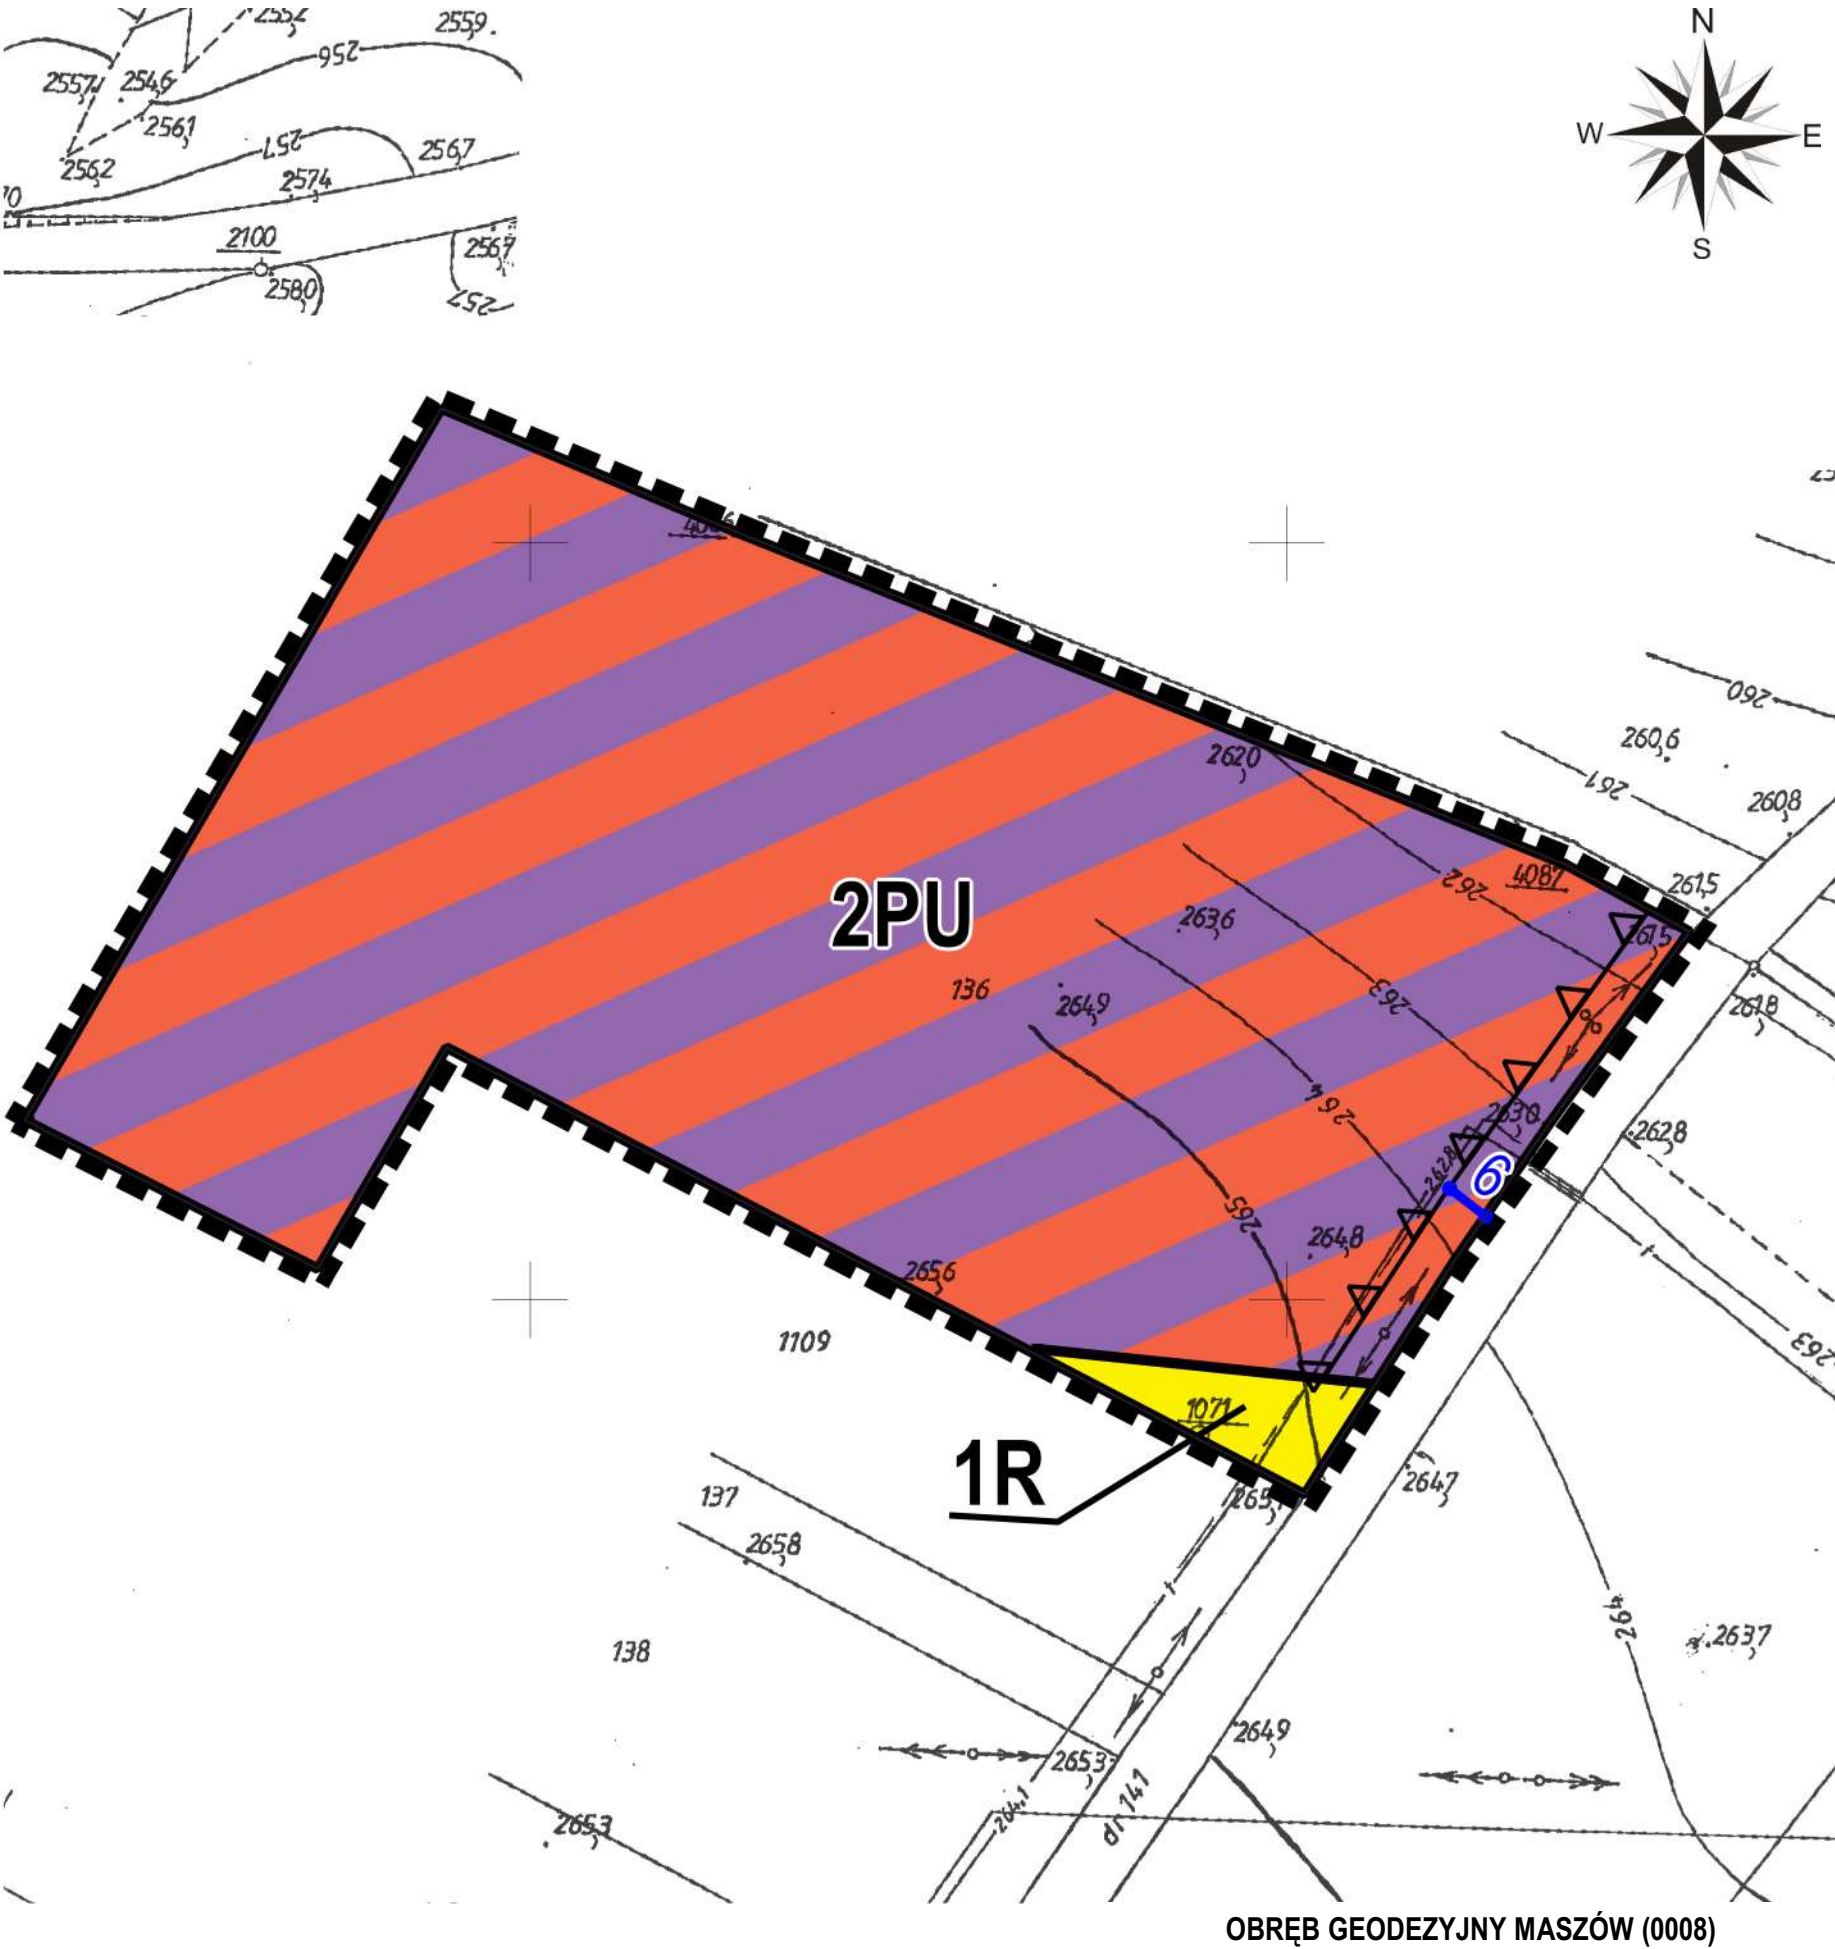

Załącznik 2 do Uchwały Nr XLIX/420/2024
Rady Gminy Rudnik z dnia 25 kwietnia 2024 r.

Rysunek planu sporządzono na mapie zasadniczej:
licencja nr GG.6642.1293.2020_0606_P z dnia 2020-11-03



GINA RUDNIK
Miejscowy Plan Zagospodarowania Przestrzennego Gminy Rudnik
dla terenów produkcyjnych w miejscowościach
Maszów i Majdan Kobyłański

2502550

SKALA 1:1000

LEGENDA:
Oznaczenia graficzne będące obowiązującymi ustaleniami planu:

GRANICA OBSZARU OBJĘTEGO PLANEM

LINIE ROZGRANICZAJĄCE TERENY O RÓŻNYM PRZEZNACZENIU
LUB RÓŻNYCH ZASADACH ZAGOSPODAROWANIA

NIEPRZEKRACZALNE LINIE ZABUDOWY

Symbol oraz barwne oznaczenie graficzne dotyczące
przeznaczenia terenu:

TERENY OBIEKTÓW PRODUKCYJNYCH, SKŁADÓW I MAGAZYNÓW,
ZABUDOWY USŁUGOWEJ


Oznaczenia informacyjne:

LINIE WYMIAROWANIA (WYMIAR PODANY W METRACH)

GRANICE GMINY RUDNIK

SKRAJ JEZDNI

Wyrys ze Studium Uwarunkowań
i Kierunków Zagospodarowania Przestrzennego Gminy Rudnik
(Uchwała Nr XIII/83/2019 Rady Gminy Rudnik z dnia 30 września 2019 r.)

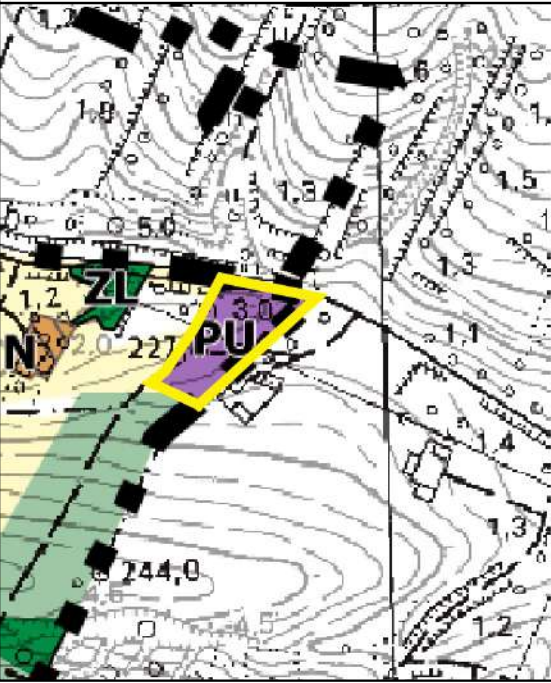

GRANICE OBSZARU
OPRACOWANIA

OZNACZENIA OGÓLNE

GRANICE GMINY RUDNIK

GRANICE GMIN SĄSIEDNICH

PRZEZNACZENIE TERENÓW

TERENY ZABUDOWY PRODUKCYJNO
- USŁUGOWEJ

TERENY LASÓW


TERENY DOLESIEŃ


TERENY OSADNICTWA WIEJSKIEGO

TERENY ROLNICZE NA GLEBACH
WYŻSZYCH KLAS BONITACYJNYCH (II-III)

TERENY ROLNICZE NA GLEBACH
NIŻSZYCH KLAS BONITACYJNYCH (IV-VI)

Załącznik 3 do Uchwały Nr XLIX/420/2024
Rady Gminy Rudnik z dnia 25 kwietnia 2024 r.

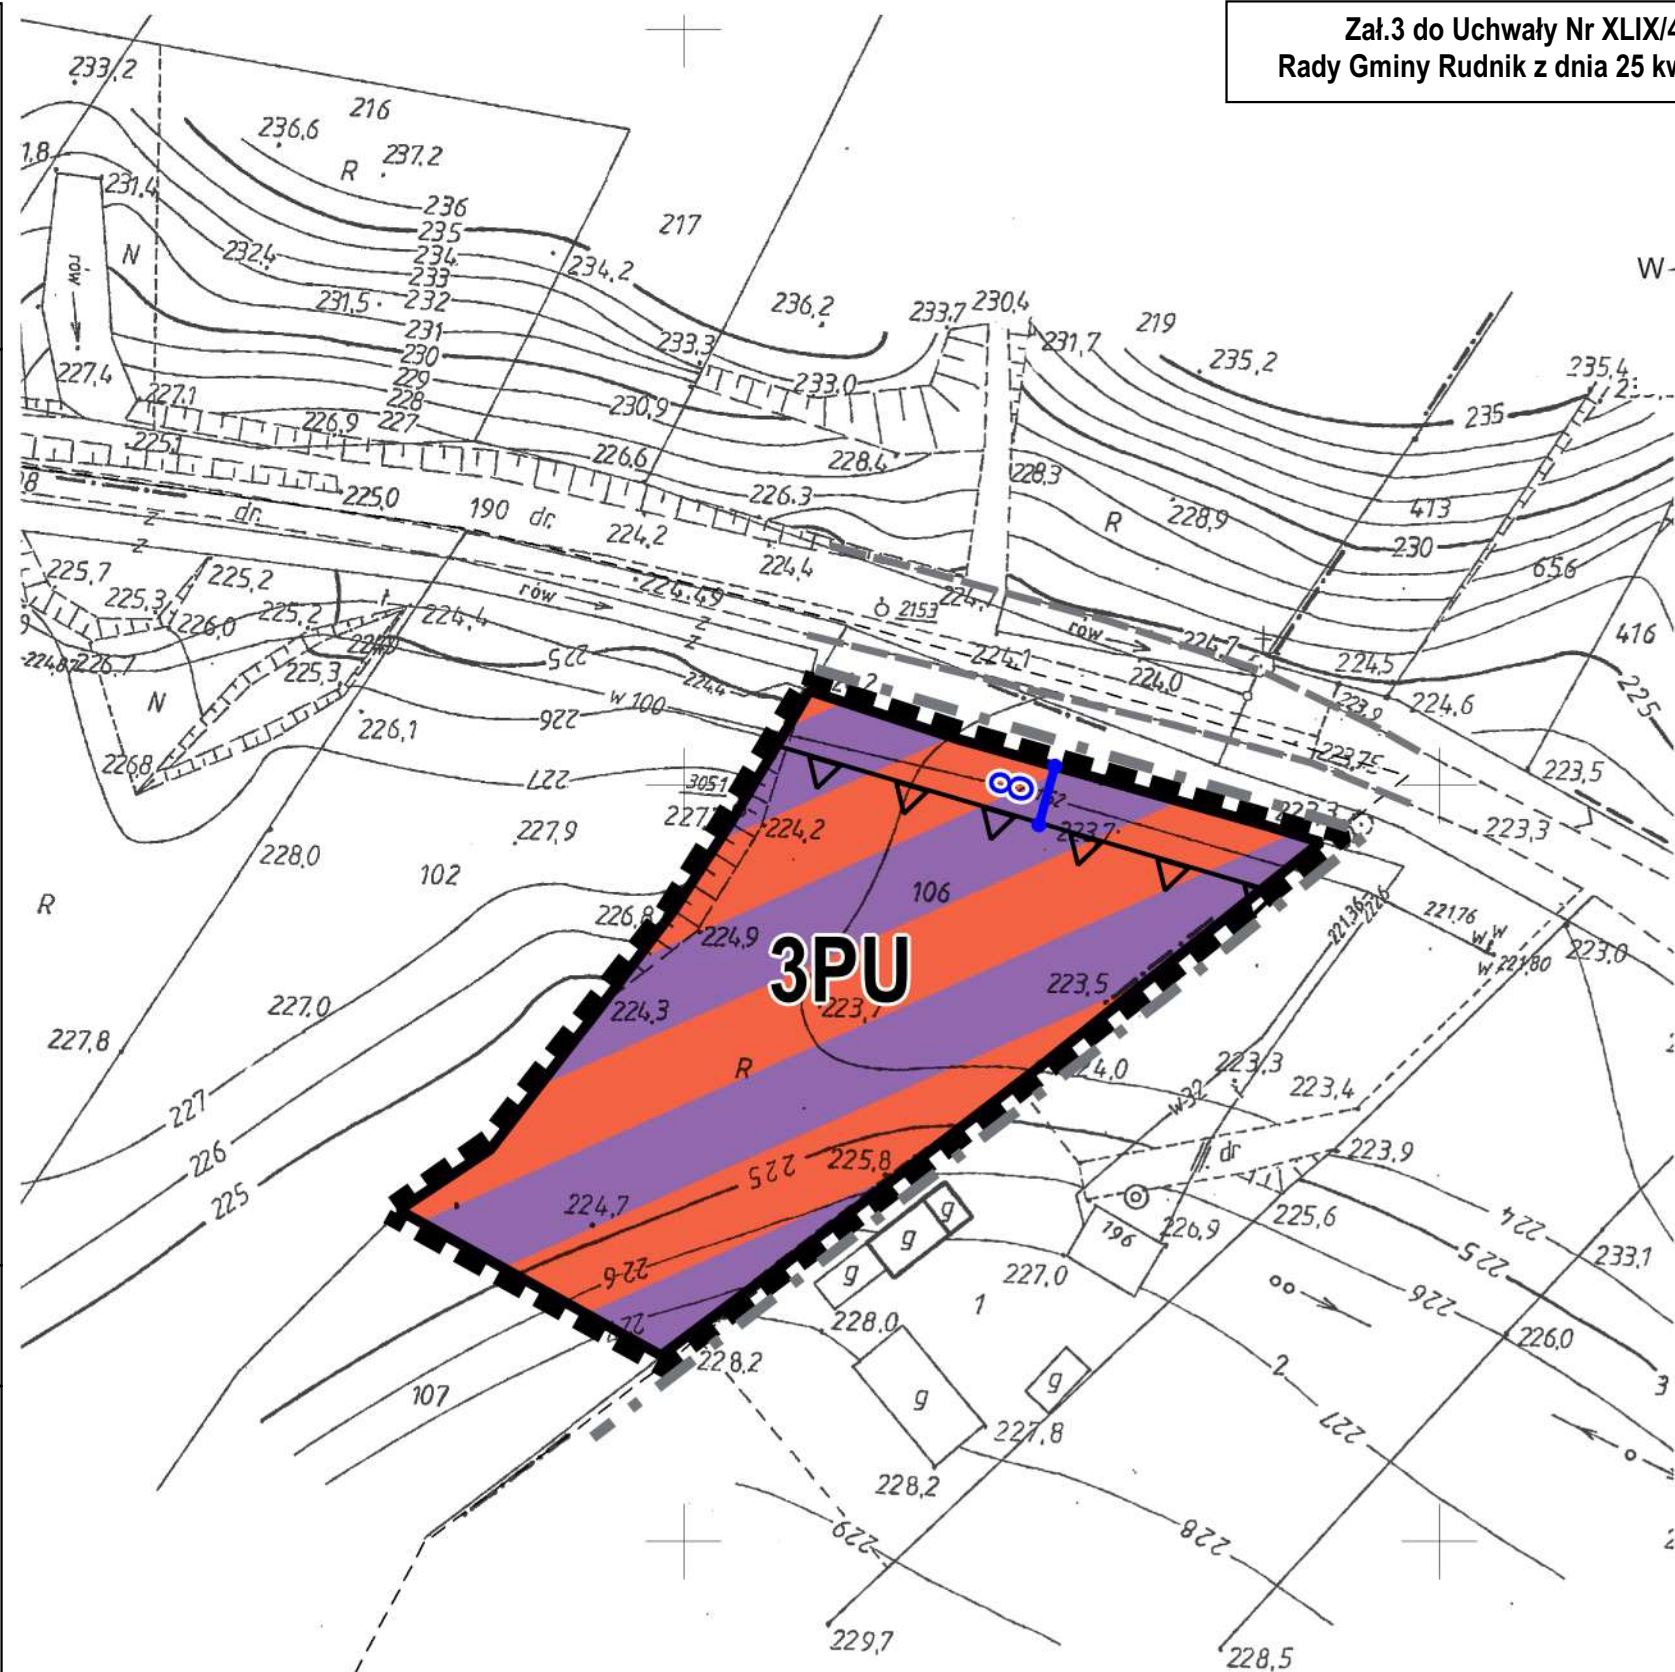

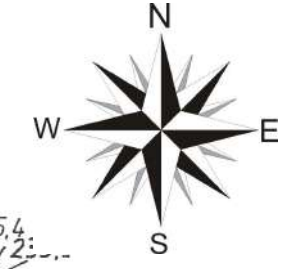

OBRĘB GEODEZYJNY MAJDAN KOBYLAŃSKI (0006)

Rysunek planu sporządzono na mapie zasadniczej:
licencja nr GG.6642.1293.2020_0606_P z dnia 2020-11-03

