




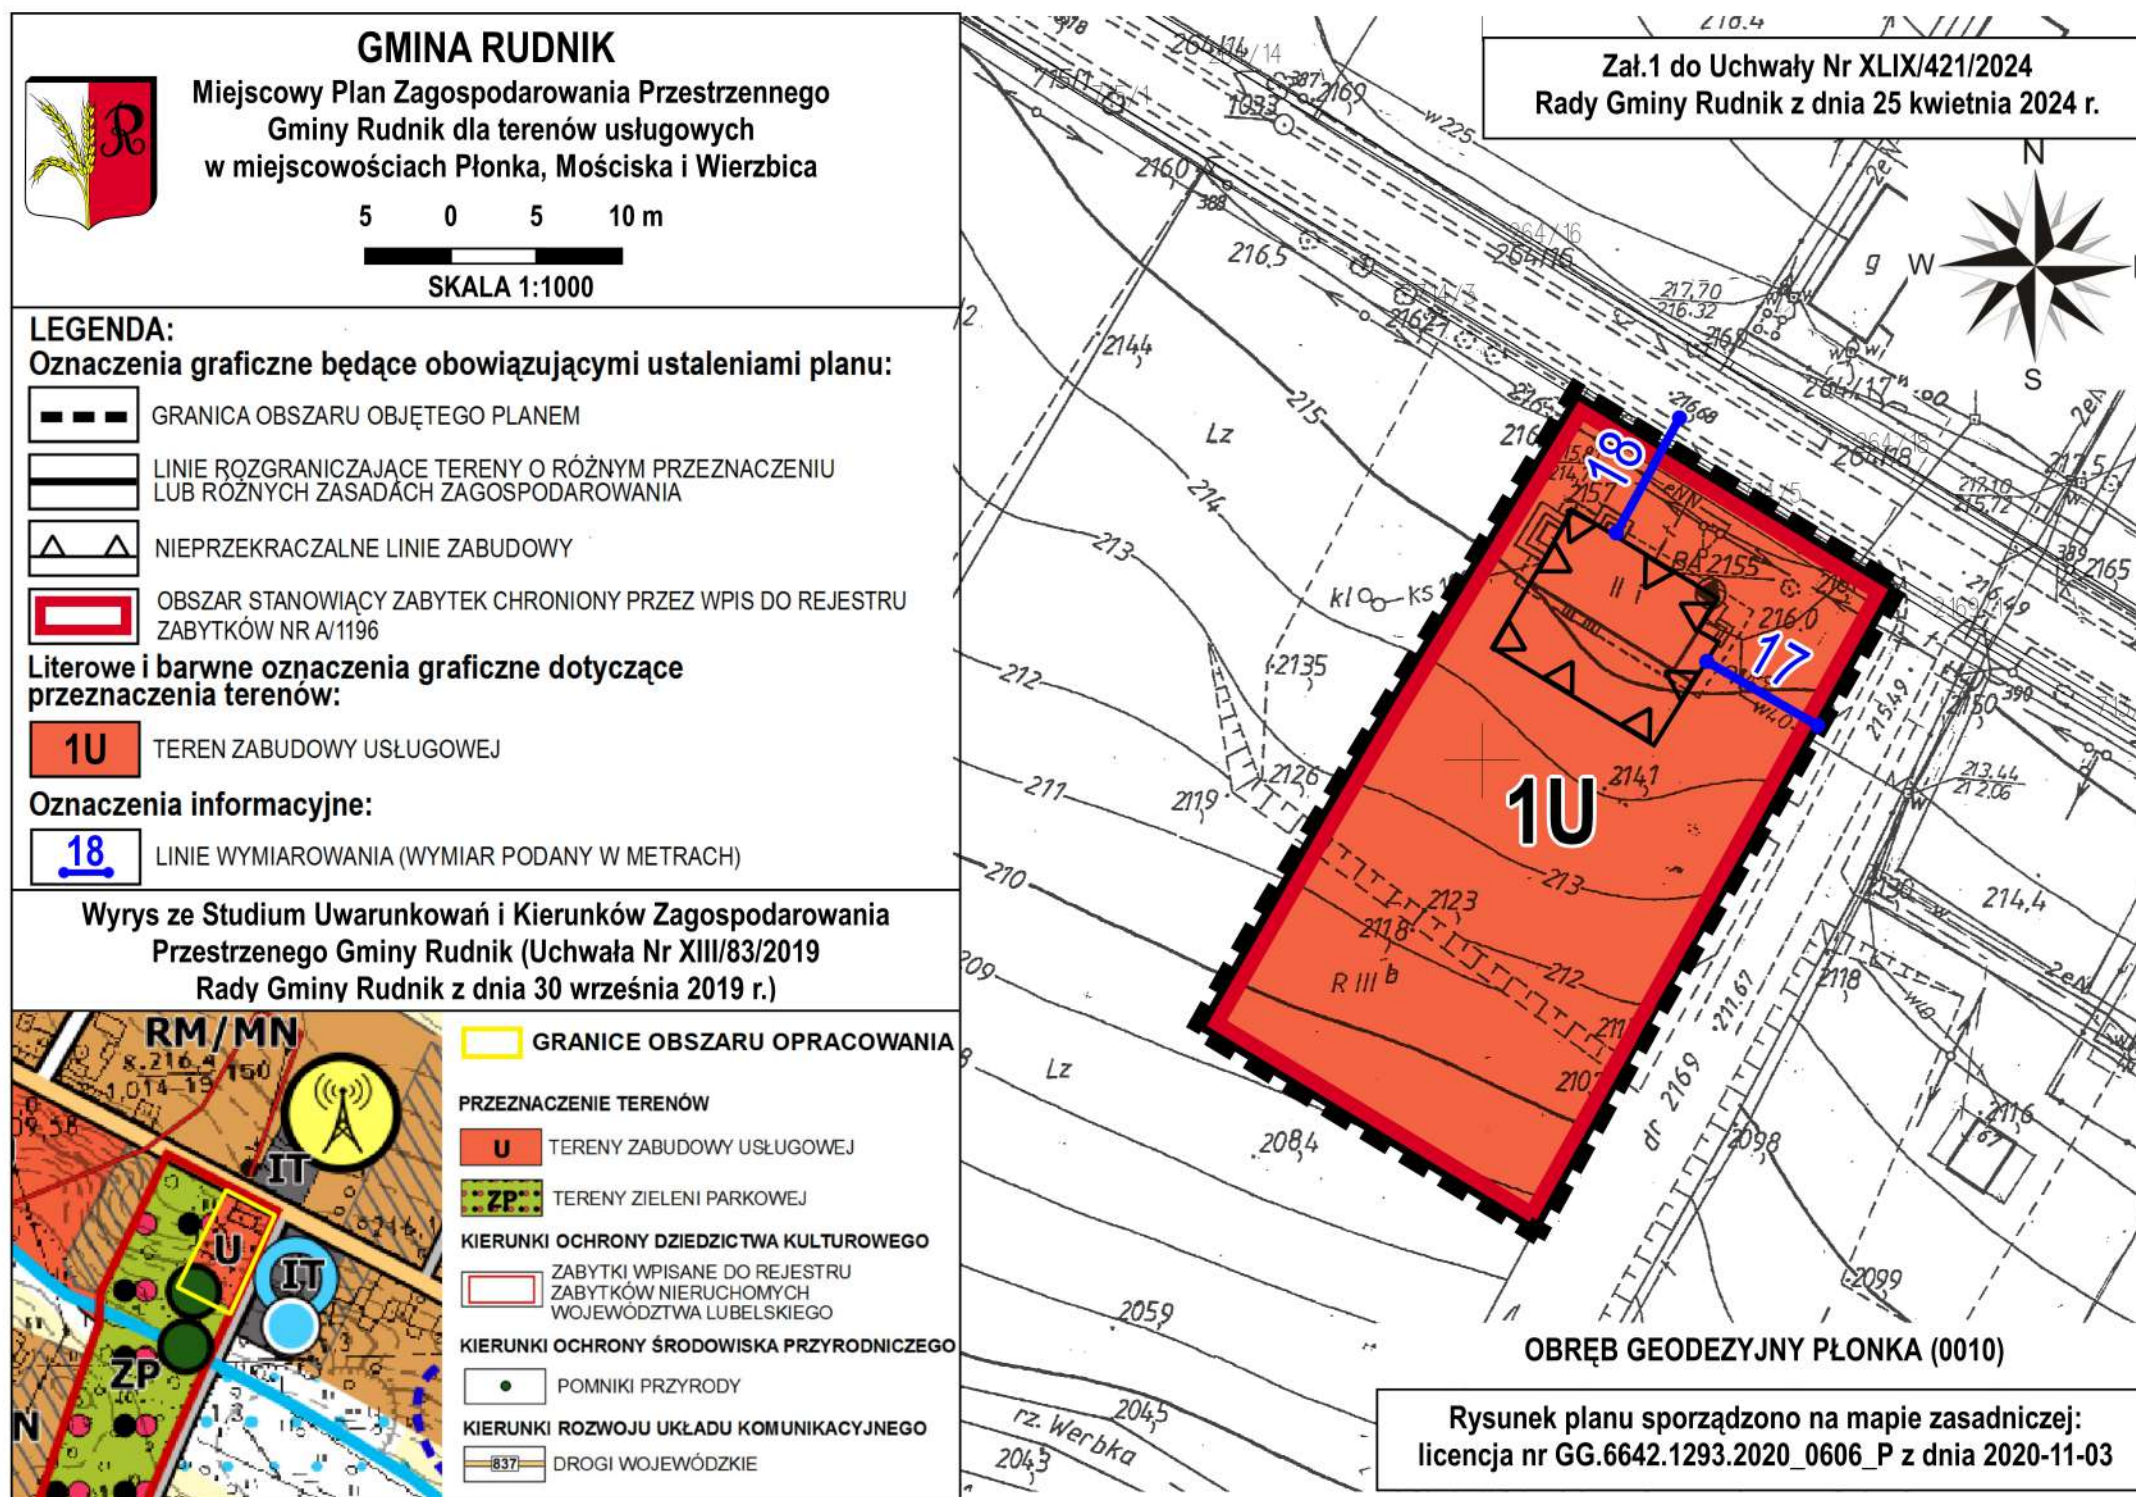

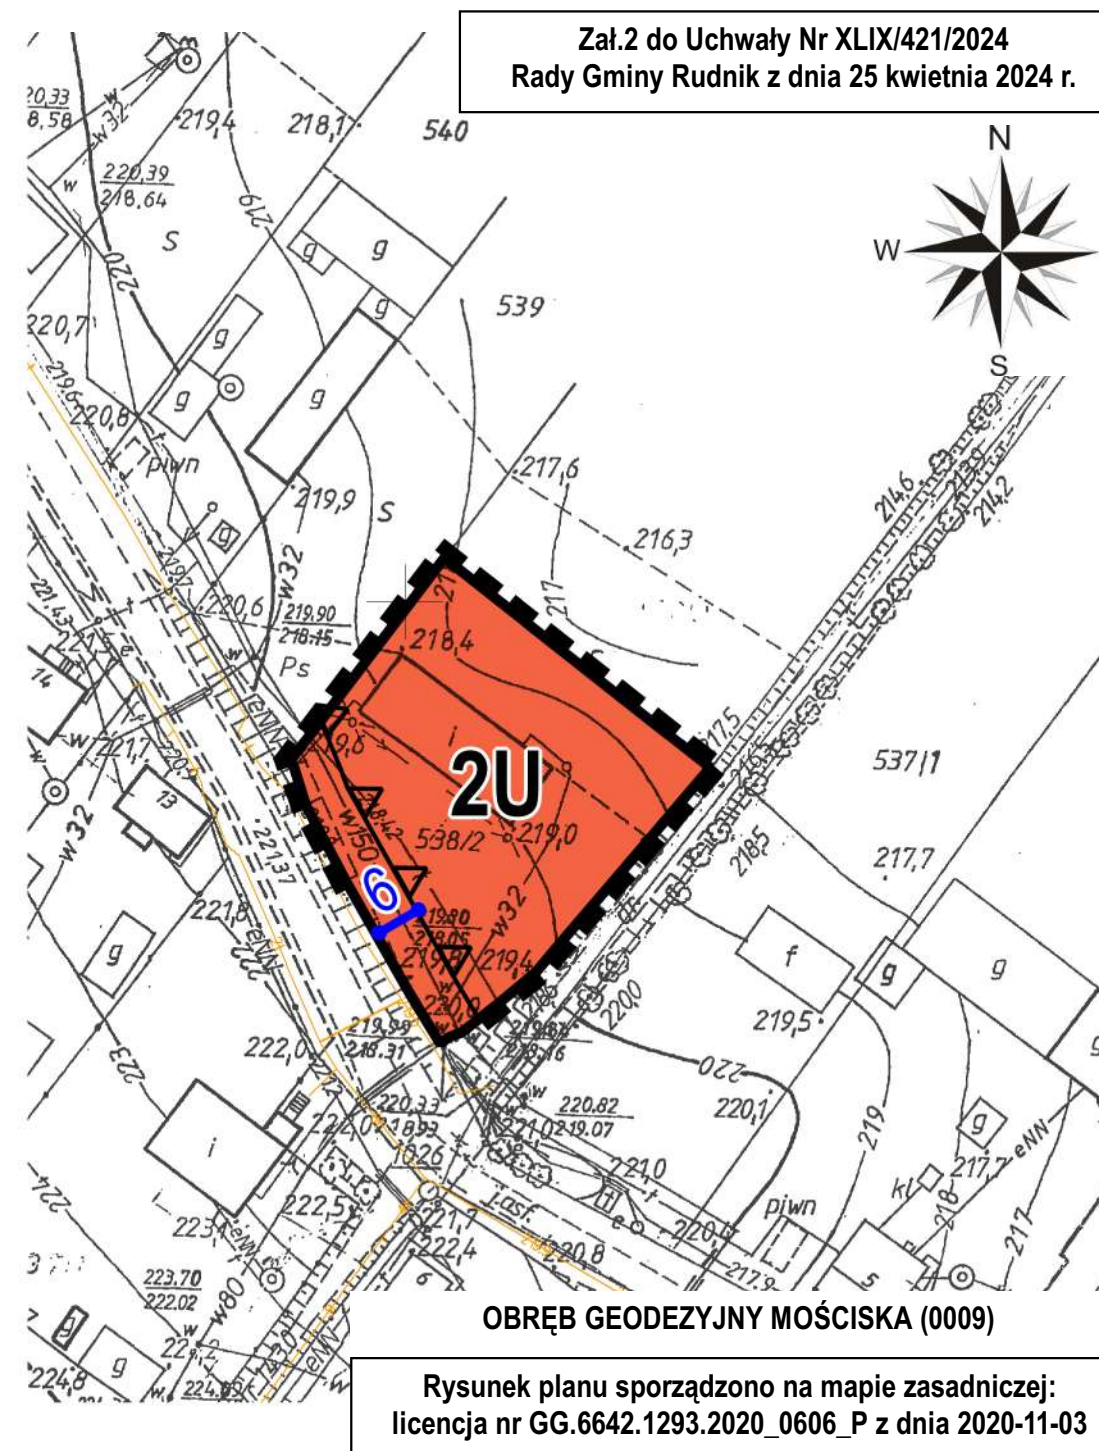



**Załącznik 3 do Uchwały Nr XLIX/421/2024
Rady Gminy Rudnik z dnia 25 kwietnia 2024 r.**

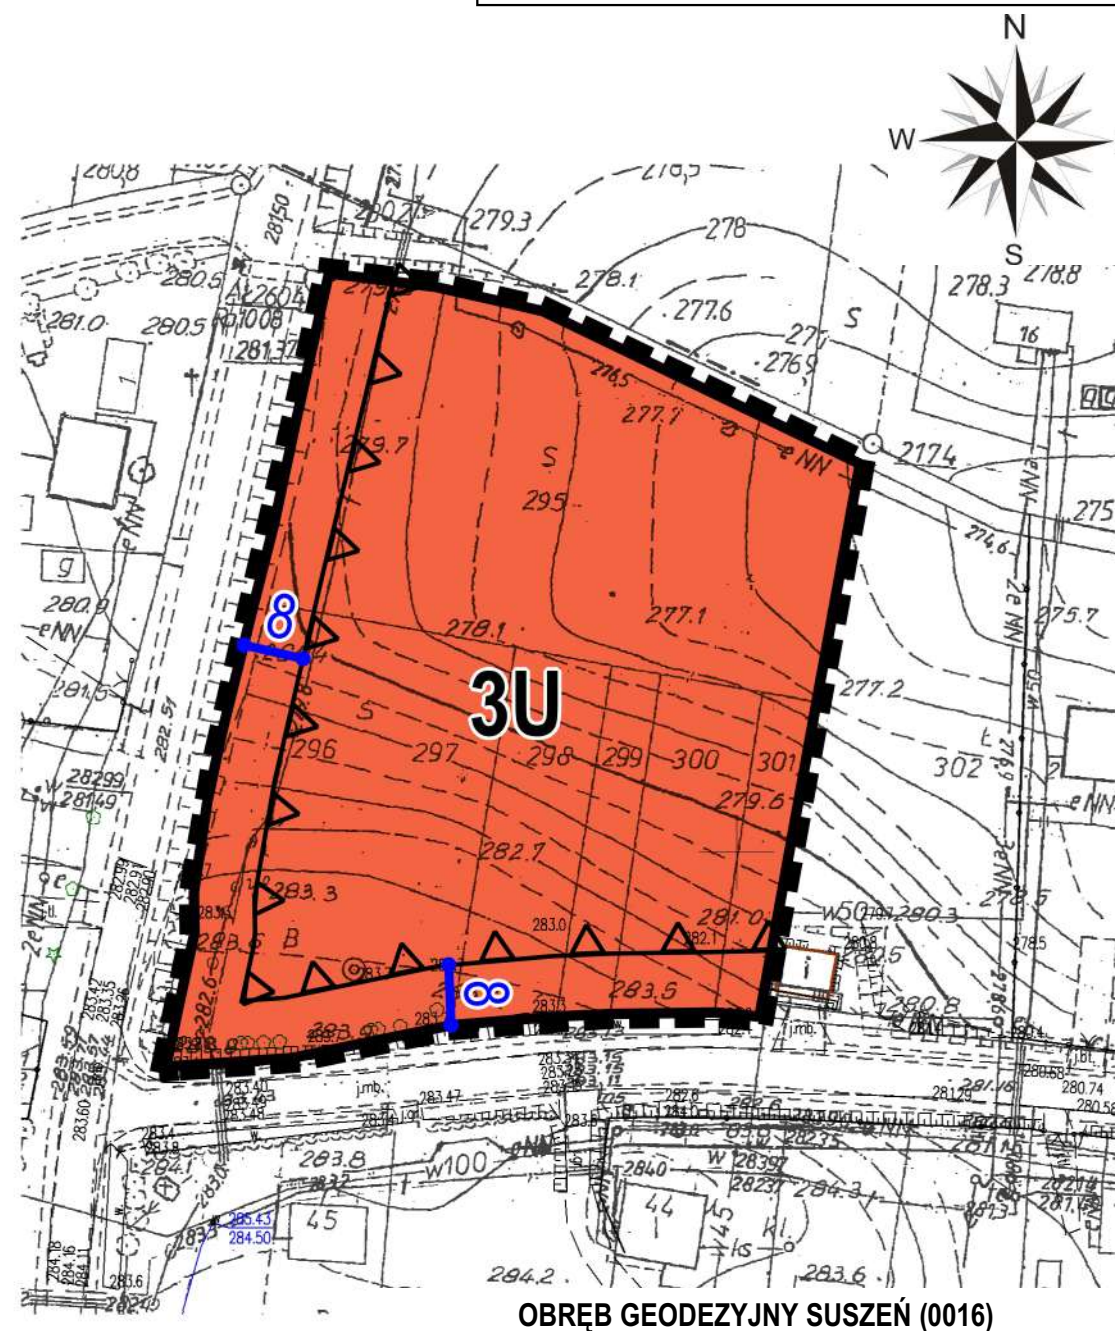

**Rysunek planu sporządzono na mapie zasadniczej:
licencja nr GG.6642.1293.2020 0606 P z dnia 2020-11-03**



Rysunek planu sporządzono na mapie zasadniczej:
licencja nr GG.6642.1293.2020_0606_P z dnia 2020-11-03

OBRĘB GEODEZYJNY WIERZBICA (0017)