UCHWAŁA NR XVIII/202/20
RADY GMINY NOWA WIEŚ LĘBORSKA

z dnia 4 maja 2020 r.

w sprawie uchwalenia miejscowego planu zagospodarowania przestrzennego dla działki 464/3 obręb Nowa Wieś Lęborska

Na podstawie art. 18 ust. 2 pkt 5 i art. 40 ust. 1 ustawy z dnia 8 marca 1990 roku o samorządzie gminnym (Dz. U. z 2020 roku, poz. 713) oraz art. 20 ustawy z dnia 27 marca 2003 roku o planowaniu i zagospodarowaniu przestrzennym (Dz. U. z 2020 roku, poz. 293) oraz w związku z uchwałą nr XLIII/439/18 Rady Gminy Nowa Wieś Lęborska z dnia 2 marca 2018 roku w sprawie przystąpienia do sporządzenia miejscowego planu zagospodarowania przestrzennego dla działki 464/3 obręb Nowa Wieś Lęborska

Rada Gminy Nowa Wieś Lęborska
uchwala co następuje

DZIAŁ I.
Postanowienia ogólne

§ 1. Po stwierdzeniu, że plan nie narusza ustaleń Studium uwarunkowań i kierunków zagospodarowania przestrzennego gminy Nowa Wieś Lęborska uchwala się miejscowy plan zagospodarowania przestrzennego dla działki 464/3 obręb Nowa Wieś Lęborska, obejmujący teren o powierzchni ok. 2,3 ha, w granicach określonych na rysunku planu, stanowiącym załącznik nr 1 do uchwały.

§ 2. Integralną częścią uchwały są:

1) rysunek planu w skali 1:1000, stanowiący załącznik nr 1 do uchwały;
2) rozstrzygnięcie o sposobie rozpatrzenia uwag złożonych do projektu planu, stanowiące załącznik nr 2 do uchwały;
3) rozstrzygnięcie o sposobie realizacji zapisanych w planie inwestycji z zakresu infrastruktury technicznej, które należą do zadań własnych gminy oraz zasady ich finansowania, zgodnie z przepisami o finansach publicznych, stanowiące załącznik nr 3 do uchwały.

§ 3. Część tekstowa uchwały została podzielona na następujące jednostki redakcyjne:

1) Dział I zawierający postanowienia ogólne;
2) Dział II zawierający ustalenia ogólne dla wszystkich terenów w granicach opracowania, na które składają się:
   a) Rozdział I zawierający ustalenia dotyczące przeznaczenie terenów oraz linie rozgraniczające tereny o różnym przeznaczeniu lub różnych zasadach zagospodarowania,
   b) Rozdział II zawierający ustalenia dotyczące zasad ochrony i kształtowania ładu przestrzennego,
   c) Rozdział III zawierający ustalenia dotyczące zasad ochrony środowiska, przyrody i krajobrazu kulturowego,
   d) Rozdział IV zawierający ustalenia dotyczące zasad ochrony dziedzictwa kulturowego i zabytków oraz dóbr kultury współczesnej,
   e) Rozdział V zawierający ustalenia dotyczące wymagań wynikających z potrzeb kształtowania przestrzeni publicznych,
   f) Rozdział VI zawierający ustalenia dotyczące zasad kształtowania zabudowy oraz wskaźniki zagospodarowania terenu,
   g) Rozdział VII zawierający ustalenia dotyczące granic i sposobów zagospodarowania terenów lub obiektów podlegających ochronie, ustalonych na podstawie odrębnych przepisów, w tym terenów górniczych, a także obszarów szczególnego zagrożenia powodzią oraz obszarów osuwania się mas ziemnych,
   h) Rozdział VIII zawierający ustalenia dotyczące szczegółowych zasad i warunków podziału oraz scalania i podziału nieruchomości objętych planem miejscowym,

i) Rozdział IX zawierający ustalenia dotyczące szczegółowych warunków zagospodarowywania terenów oraz ograniczenia w ich użytkowaniu, w tym zakaz zabudowy,

j) Rozdział X zawierający ustalenia dotyczące zasad modernizacji, rozbudowy i budowy systemów komunikacji i infrastruktury technicznej,

k) Rozdział XI zawierający ustalenia dotyczące sposobu i terminu tymczasowego zagospodarowania, urządzenia i użytkowania terenów,

l) Rozdział XII zawierający ustalenia dotyczące stawek procentowych, na podstawie których ustala się opłatę, o której mowa w art. 36 ust. 4 ustawy;

3) Dział III zawierający ustalenia szczegółowe obowiązujące dla konkretnych terenów wskazanych w poszczególnych paragrafach, za pomocą symbolu zgodnego z rysunkiem planu;

4) Dział IV zawierający ustalenia końcowe.

DZIAŁ II.
Ustalenia ogólne

§ 4. Ilekroć w dalszych przepisach niniejszej uchwały jest mowa o:

1) **planie** – należy przez to rozumieć ustalenia planu, o którym mowa w § 1 uchwały, o ile z treści przepisu nie wynika inaczej;

2) **terenie** - należy przez to rozumieć obszar wyróżniony na rysunku planu liniami rozgraniczającymi o określonym rodzaju przeznaczenia lub różnych zasadach zagospodarowania;

3) **wskaźniku powierzchni zabudowy** - należy przez to rozumieć wyrażony w procentach stosunek powierzchni zabudowanej obiektami kubaturowymi do powierzchni działki; powierzchnia zabudowy wyznaczana jest przez rzut pionowy zewnętrznych krawędzi budynku na powierzchnię terenu;

4) **nieprzekraczalnej linii zabudowy** – należy przez to rozumieć linię, poza którą wyklucza się lokalizację zewnętrznej ściany budynku. Zewnętrznej ściany budynku nie stanowią: ganki, wiatrołapy, schody i pochylnie wejściowe do budynku, wykusze, balkony i inne podobne elementy bryły budynku, które jednak mogą być wysunięte od wyznaczonej nieprzekraczalnej linii zabudowy na odległość nie więcej 1,5m; nieprzekraczalna linia zabudowy nie dotyczy budowli z zakresu łączności publicznej, sieci i elementów infrastruktury technicznej oraz ścian podziemnych budynku;

5) **wysokości zabudowy** – należy przez to rozumieć wysokość budynku w rozumieniu przepisów prawa budowlanego a także wysokość innych obiektów budowlanych mierzona od najniżej położonej rzędnej terenu w miejscu posadowienia do najwyżej położonego punktu tego obiektu,

6) **zagospodarowaniu tymczasowym** – należy przez to rozumieć sposób wykorzystania i urządzenia terenu, a także sposób użytkowania obiektu inny niż przeznaczenie terenu w planie, dopuszczony na czas określony tj. do czasu jego zagospodarowania zgodnie z ustaleniami planu, zasady tymczasowego zagospodarowania określają ustalenia planu.

§ 5. 2. Dla każdego terenu oznaczonego na rysunku planu obowiązują ustalenia ogólne oraz ustalenia szczegółowe przyporządkowane do danego terenu zgodnie z konkretnym paragrafem. Obszar objęty planem dzieli się na tereny, każdy teren jest oznaczony w tekście i na rysunku planu numerem. Opis terenu zawiera oznaczenie kolejnego numeru terenu i przeznaczenie terenu.

§ 6. 1. Na rysunku planu następujące oznaczenia graficzne są obowiązującymi ustaleniami planu:

1) granica obszaru objętego opracowaniem planu;

2) linia rozgraniczająca tereny o różnym przeznaczeniu i różnych zasadach zagospodarowania;

3) symbol przeznaczenia terenów: zgodnie z ustaleniami w § 7;

4) nieprzekraczalna linia zabudowy.

Rozdział 1.
Przeznaczenie terenów oraz linie rozgraniczające tereny o różnym przeznaczeniu lub różnych zasadach zagospodarowania

§ 7. Obszar planu obejmuje łącznie 3 tereny, w tym 1 teren komunikacji. Są to następujące przeznaczenia terenów wraz z oznaczeniami:

1) tereny zabudowy mieszkaniowo - usługowej – MN/U;

2) droga wewnętrzna – KDW.

Rozdział 2.
Zasady ochrony i kształtowania ładu przestrzennego

§ 8. 1. Na terenach oznaczonych jako MN/U ustala się:

1) obowiązek realizacji zieleni towarzyszącej obiektom budowlanym;

2) nakaz ujednolicenia kolorystyki pokrycia dachów w nowych obiektach budowlanych do tonacji naturalnej dachówki ceramicznej, brązów, grafitu i szarości;

3) nakaz wykończenia elewacji w nowych obiektach budowlanych materiałami o charakterze mineralnym lub naturalnym, np. tynk, cegła, materiały cegłopodobne (klinkier), drewno, kamień. Dopuszcza się deskowanie lub licowanie cegłą;

4) zakaz stosowania sidingu winylowego i jaskrawych kolorów w wykończeniu elewacji nowych obiektów budowlanych.

Rozdział 3.
Zasady ochrony środowiska, przyrody i krajobrazu kulturowego

§ 9. 1. W celu ochrony walorów krajobrazu kulturowego obowiązuje:

1) nasadzenie alei drzew wzdłuż istniejących i projektowanych ciągów komunikacyjnych z zachowaniem zasad bezpieczeństwa ruchu drogowego;

2) zakaz likwidowania i niszczenia zadrzewień śródpolnych, przydrożnych i nadwodnych;

3) Wszelkie cieki wodne naturalne i rowy melioracyjne podlegają ochronie, konserwacji i zapewnieniu nienaruszalnego przepływu wód. Dopuszcza się likwidację lub skanalizowanie cieków wodnych z zapewnieniem nienaruszalnego przepływu wód i pod warunkiem uzyskania wymaganych opinii zgodnie z przepisami odrębnymi. Właściciele terenu zobowiązani są utrzymywać i konserwować rowy melioracyjne i urządzenia wodne stanowiące ich własność, oraz mają obowiązek zapewnić do nich dostęp odpowiednim służbom w celu ich utrzymania i konserwacji;

4) Przy realizacji ustaleń planu miejscowego należy zapewnić ochronę siedlisk i stanowisk ochrony gatunków, zgodnie z obowiązującymi przepisami prawa dotyczącymi ochrony gatunkowej dziko występujących: roślin, zwierząt i grzybów objętych ochroną;

5) Zaleca się wprowadzenie pasa zieleni izolacyjnej od drogi wojewódzkiej DW214 oraz wyrobisk sąsiadujących z przedmiotową działką.

Rozdział 4.
Zasady ochrony dziedzictwa kulturowego i zabytków oraz dóbr kultury współczesnej

§ 10. W obrębie terenu planu nie występują obiekty, ani tereny o wartościach kulturowych oraz nie występują dobra kultury współczesnej podlegające ochronie.

Rozdział 5.
Wymagania wynikające z potrzeb kształtowania przestrzeni publicznych

§ 11. 1. Na obszarze objętym planem ustala się przestrzenie publiczne, którymi są tereny komunikacji, oznaczone symbolem KDW.

2. Zasady kształtowania przestrzeni publicznych na terenach układu komunikacyjnego:

1) obiekty małej architektury: dopuszcza się;

2) tymczasowe obiekty usługowo-handlowe: wyklucza się;

3) urządzenia techniczne: dopuszcza się;

4) tymczasowe obiekty budowlane: wyklucza się.

Rozdział 6.
Zasady kształtowania zabudowy oraz wskaźniki zagospodarowania terenu

§ 12. 1. Parametry i wskaźniki kształtowania zabudowy oraz zagospodarowania terenu dla poszczególnych terenów określone są w Dziale III uchwały.

2. W odniesieniu do parametrów i wskaźników zabudowy określonych w ustaleniach szczegółowych dla poszczególnych terenów:

1) dopuszcza się podpiwniczenie budynków;

2) zakaz lokalizacji tymczasowych obiektów usługowo – handlowych;

3) ustalenie wysokości zabudowy nie dotyczy inwestycji celu publicznego z zakresu łączności publicznej.

3. Ustalenia dotyczące podziałów geodezyjnych:

1) na całym obszarze dopuszcza się łączenie działek oraz ich podział zgodnie z ustaleniami planu;

2) obowiązuje zakaz dokonywania podziałów i wydzielania nowych działek wynikających z potrzeb lokalizacji tymczasowych obiektów budowlanych;

3) dopuszcza się wydzielanie działek na potrzeby polepszenia warunków zagospodarowania działki sąsiedniej o powierzchni mniejszej niż powierzchnia działki ustalona w ustaleniach szczegółowych;

4) ustalone w planie zasady podziału terenu na działki nie dotyczą wydzieleń geodezyjnych dla sieci i urządzeń sieciowych infrastruktury technicznej. Dla urządzeń infrastruktury technicznej dopuszcza się wydzielenie działki o powierzchni i parametrach dowolnych.

Rozdział 7.
Granice i sposoby zagospodarowania terenów lub obiektów podlegających ochronie, na podstawie odrębnych przepisów, terenów górniczych, a także obszarów szczególnego zagrożenia powodzią, obszarów osuwania się mas ziemnych, krajobrazów priorytetowych określonych w audycie krajobrazowym oraz w planach zagospodarowania przestrzennego województwa

§ 13. Na obszarze objętym planem nie występują: tereny górnicze, obszary szczególnego zagrożenia powodzią oraz obszary narażone na niebezpieczeństwo osuwania się mas ziemnych ani nie występują naturalne predyspozycje do występowania zjawisk osuwiskowych.

§ 14. Na dzień uchwalenia planu nie został sporządzony audyt krajobrazowy w rozumieniu art. 13 ust. 1 ustawy z dnia 24 kwietnia 2015 roku o zmianie niektórych ustaw w związku ze wzmocnieniem narzędzi ochrony krajobrazu, w związku z czym w granicach planu nie zostały wyznaczone krajobrazy priorytetowe.

Rozdział 8.
Szczegółowe zasady i warunki scalania i podziału nieruchomości objętych planem miejscowym

§ 15. Na obszarze objętym planem nie wyznacza się granic terenów wymagających przeprowadzenia procedury scalania i wtórnego podziału nieruchomości.

Rozdział 9.
Szczególne warunki zagospodarowywania terenów oraz ograniczenia w ich użytkowaniu, w tym zakaz zabudowy

§ 16. 1. Na obszarze objętym planem nie ustala się szczególnych warunków zagospodarowania terenów oraz ograniczenia w ich użytkowaniu.

Rozdział 10.
Zasady modernizacji, rozbudowy i budowy systemów komunikacji i infrastruktury technicznej

§ 17. 1. Obsługę komunikacyjną terenów ustala się bezpośrednio z drogi wewnętrznej 3-KDW oraz drogi znajdującej się poza granicami planu od strony wschodniej.

2. Układ dróg publicznych tworzy droga klasy głównej zlokalizowana poza obszarem opracowania planu.

3. W liniach rozgraniczających dróg dopuszcza się:

1) lokalizację chodników;

2) lokalizację ścieżek rowerowych;

3) lokalizację sieci i urządzeń infrastruktury technicznej.

4. Ustalenia dotyczące zapewnienia miejsc parkingowych:

1) ustala się minimalne wskaźniki zaspokojenia potrzeb parkingowych:

a) 2 miejsce postojowe na 1 mieszkanie w zabudowie mieszkaniowej jednorodzinnej, dla pojazdów zaopatrzonych w kartę parkingową – 0 mp.

b) 1 miejsce postojowe na 1 pokój gościnny w obiektach hotelowych i pensjonatowych, dla pojazdów zaopatrzonych w kartę parkingową – 1 mp na 10 pokoi gościnnych.

c) 1 miejsce postojowe na 4 miejsca konsumpcyjne w obiektach gastronomicznych, dla pojazdów zaopatrzonych w kartę parkingową – 1 mp na lokal gastronomiczny.

d) 2 miejsca postojowe na 80m^2 powierzchni użytkowej usług (nie dotyczy powierzchni magazynowej) oraz min. 1 miejsca postojowe na 5 zatrudnionych w obiektach usługowych innych niż wyżej wymienione, lecz nie mniej niż 2 miejsca postojowe na 1 lokal usługowy, dla pojazdów zaopatrzonych w kartę parkingową – 1 mp na 100m^2 usług.

2) obowiązuje zaspokojenie potrzeb parkingowych w granicach działki lub posesji przynależnej do budynku.

§ 18. 1. Zasady lokalizacji sieci i urządzeń infrastruktury technicznej:

1) na całym terenie objętym planem lokalizację infrastruktury technicznej, a także przebudowy, rozbudowy sieci i urządzeń istniejących dopuszcza się:

a) w liniach rozgraniczających dróg ,

b) w pasach określonych liniami rozgraniczającymi ulic, dojazdów oraz ciągów pieszych i pieszo-jezdnych a nieprzekraczalnymi liniami zabudowy, oznaczonymi na rysunku planu,

c) na każdym terenie dopuszcza się lokalizację sieci lub urządzeń infrastruktury technicznej. Dopuszcza się wydzielenie działki z przeznaczeniem na sieć lub urządzenie infrastruktury technicznej, o powierzchni mniejszej niż ustalono w kartach terenu;

2) dopuszcza się zmianę lokalizacji istniejących sieci i urządzeń infrastruktury technicznej w sposób nieograniczający podstawowego przeznaczenia terenów wydzielonych liniami rozgraniczającymi;

3) właściciele działek, przez które przechodzą istniejące urządzenia infrastruktury technicznej, zobowiązani są do umożliwienia stałego dostępu do tych urządzeń służbom technicznym, celem prowadzenia ich konserwacji w niezbędnym zakresie.

2. Ustala się następujące zasady modernizacji, rozbudowy i budowy systemów infrastruktury:

1) w zakresie zaopatrzenia w wodę:

a) obowiązuje zaopatrzenie w wodę istniejącej i projektowanej zabudowy poprzez rozbudowę istniejącego systemu wodociągowego,

b) nowo projektowane sieci zaleca się lokalizować w liniach rozgraniczających dróg;

2) w zakresie odprowadzenia ścieków bytowo - gospodarczych:

a) obwiązuje zaopatrzenie istniejącej i projektowanej zabudowy w system kanalizacji sanitarnej poprzez rozbudowę istniejącego systemu,

b) dopuszcza się wydzielenie terenów pod przepompownie ścieków wyznaczonych na etapie realizacji i modernizacji istniejącej i nowoprojektowanej sieci,

c) w przypadku braku możliwości przyłączenia do sieci kanalizacji sanitarnej odprowadzenie ścieków bytowo – gospodarczych indywidualnie zgodnie z przepisami odrębnymi.

3) w zakresie odprowadzenia wód opadowych i roztopowych:

a) obowiązuje odprowadzanie wód deszczowych na terenie działki objętej inwestycją zgodnie z przepisami odrębnymi;

b) dopuszcza się odprowadzanie wód deszczowych do systemu kanalizacji deszczowej,

c) zakazuje się powierzchniowego odprowadzania wód deszczowych poza granice nieruchomości;

d) należy stosować rozwiązania techniczne, technologiczne i organizacyjne gwarantujące zabezpieczenie przed zanieczyszczeniem warstwy wodonośnej,

e) należy zastosować takie rozwiązania techniczne, technologiczne i organizacyjne, aby na analizowanym terenie, a także na terenach przyległych nie naruszyć stosunków gruntowo wodnych,

f) należy zabezpieczyć odpływ wód opadowych w sposób chroniący teren przed erozją wodną oraz zaleganiem wód opadowych.

4) w zakresie zaopatrzenia w energię elektryczną:

a) z sieci elektroenergetycznej niskiego napięcia,

b) obowiązuje rozbudowa sieci i urządzeń przesyłu energii elektrycznej w zakresie niezbędnym do zaopatrzenia w energię elektryczną zabudowy na całym obszarze opracowania,

c) nowoprojektowane sieci NN należy realizować jako sieci kablowe w liniach rozgraniczających dróg oraz po innych trasach, w sposób nieograniczający podstawowego przeznaczenia terenów,

d) istniejące sieci i urządzenia kolidujące z projektowanym zagospodarowaniem właściwy gestor przebudowuje na wniosek zainteresowanych stron, zapewniając finansowanie zgodnie z obowiązującymi przepisami prawa;

5) w zakresie zaopatrzenia w energię cieplną: obowiązuje zaopatrzenie w ciepło z indywidualnych niskoemisyjnych lub nieemisyjnych źródeł;

6) w zakresie zaopatrzenia w gaz: w sposób indywidualny, docelowo z sieci gazowej;

7) w zakresie utylizacji odpadów stałych:

a) po segregacji wywóz na składowisko odpadów za pośrednictwem specjalistycznych jednostek, zgodnie ze stosownymi uchwałami Rady Gminy Nowa Wieś Lęborska,

b) gospodarka odpadami musi być zgodna z ustawą z dnia 14 grudnia 2012r. o odpadach (t.j. Dz.U. z 2019r., poz. 701 z poźn. zm.);

8) w zakresie obsługi telekomunikacyjnej: uzbrojenie w usługi telekomunikacyjne w oparciu o istniejącą i projektowaną sieć telekomunikacyjną.

Rozdział 11.
Sposób i termin tymczasowego zagospodarowania, urządzania i użytkowania terenów

§ 19. 1. Na całym obszarze objętym planem obowiązuje zakaz lokalizacji zagospodarowania tymczasowego. Do czasu realizacji zagospodarowania zgodnie z ustaleniami planu dopuszcza się dotychczasowy sposób użytkowania terenu, bez prawa lokalizacji nowej zabudowy.

2. Wyklucza się lokalizację tymczasowych obiektów budowlanych, za wyjątkiem zabudowy związanej z procesem budowlanym.

Rozdział 12.
Stawki procentowe, na podstawie których ustala się opłatę, o której mowa w art. 36 ust. 4 ustawy o planowaniu i zagospodarowaniu przestrzennym

§ 20. Dla terenów znajdujących się w granicach planu ustala się stawkę procentową w wysokości 30%.

DZIAŁ III.
Ustalenia szczegółowe

Rozdział 1.

§ 21. Ustalenia szczegółowe dla terenów oznaczonych na rysunku planu symbolami **1-MN/U, 2-MN/U**, wydzielonych liniami rozgraniczającymi są następujące:

1) Przeznaczenie terenu: tereny zabudowy mieszkaniowo-usługowej:

a) zabudowę mieszkaniową dopuszcza się wyłącznie w formie zabudowy jednorodzinnej,

b) wyklucza się usługi uciążliwe,

c) dopuszcza się występowanie na terenie działki samodzielnie jednej z funkcji,

d) dopuszcza się obiekty zamieszkania zbiorowego;

e) dopuszcza się lokalizację infrastruktury technicznej na zasadach określonych w § 18 uchwały;

2) Parametry i wskaźniki kształtowania zabudowy oraz zagospodarowania terenów:

a) nieprzekraczalna linia zabudowy: zgodne z rysunkiem planu, nie mniej niż 20m od skrajnej krawędzi jezdni drogi wojewódzkiej, 3m od cieków wodnych, 6m od dróg wewnętrznych oznaczonych jako KDW oraz 6m od drogi zlokalizowanej poza obszarem opracowania planu,

b) wskaźnik powierzchni zabudowy: nie więcej niż 50% powierzchni działki budowlanej,

c) wskaźnik intensywności zabudowy: minimalny 0, maksymalny 0,8,

d) powierzchnia biologicznie czynna: nie mniej niż 40% powierzchni działki budowlanej,

e) forma zabudowy: zabudowa wolnostojąca, bliźniacza lub szeregowa,

f) szerokość elewacji frontowej dla budynku mieszkalnego: nie więcej niż 20m,

g) wysokość zabudowy:

- dla budynków mieszkalnych i usługowych: nie więcej niż 9,00 m (do 2 kondygnacji nadziemnych, w tym poddasze użytkowe),
- dla budynków garażowych i gospodarczych: nie więcej niż 6,00 m

h) poziom posadzki parteru : nie więcej niż 0,60 m mierzone od poziomu terenu przed głównym wejściem do budynku,

i) geometria i pokrycie dachu:

- dla budynków mieszkalnych i usługowych: dachy dwuspadowe lub wielospadowe; kąt nachylenia głównej połaci dachowej od 30º do 45º, dopuszcza się dachy naczółkowe,
- dla budynków garażowych i gospodarczych: dachy dwuspadowe lub wielospadowe o kącie nachylenia głównej połaci dachowej od 20º do 45º, dopuszcza się dachy płaskie i naczółkowe,

j) zasady podziału na działki budowlane:

- powierzchnia nowo projektowanej działki budowlanej: ·dla zabudowy jednorodzinnej wolnostojącej - nie mniej niż 800,0 m^2,·dla zabudowy jednorodzinnej bliźniaczej - nie mniej niż 500,0 m^2,·dla zabudowy jednorodzinnej szeregowej - nie mniej niż 250,0 m^2,

k) zasady lokalizacji zabudowy przy granicy działki: dopuszcza się wyłącznie dla zabudowy bliźniaczej i szeregowej;

3) Szczegółowe warunki zagospodarowania terenów:

a) wzdłuż cieków wodnych należy zachować pas terenu o szerokości minimum 3m, który należy zagospodarować w sposób zapewniający dojazd do cieków w celach konserwacyjnych.

§ 22. Ustalenia szczegółowe dla terenu oznaczonego na rysunku planu symbolem **3-KDW** wydzielonego liniami rozgraniczającymi są następujące:

1) Przeznaczenie terenu: droga wewnętrzna;

2) Parametry, wyposażenie, dostępność:

a) szerokość w liniach rozgraniczających:

- 10 m zakończona placem manewrowym o wymiarach zgodnie z rysunkiem planu,

b) wyposażenie:

- chodnik co najmniej po jednej stronie jezdni,
- dopuszcza się urządzenie jako ciąg pieszo-jezdny bez wyodrębniania jezdni i chodników,
- dopuszcza się urządzenie ścieżki rowerowej,

c) dostępność: bez ograniczeń;

3) Szczegółowe warunki zagospodarowania terenów:

a) nie ustala się.

DZIAŁ IV.
Ustalenia końcowe


§ 23. Wykonanie uchwały powierza się Wójtowi Gminy Nowa Wieś Lęborska.

§ 24. Uchwała wchodzi w życie po upływie 14 dni od dnia ogłoszenia jej w Dzienniku Urzędowym Województwa Pomorskiego.

Przewodniczący Rady Gminy
Nowa Wieś Lęborska

mgr Zdzisław Korda

MIEJSCOWY PLAN ZAGOSPODAROWANIA PRZESTRZENNEGO
dla działki 464/3 obręb Nowa Wieś Lęborska

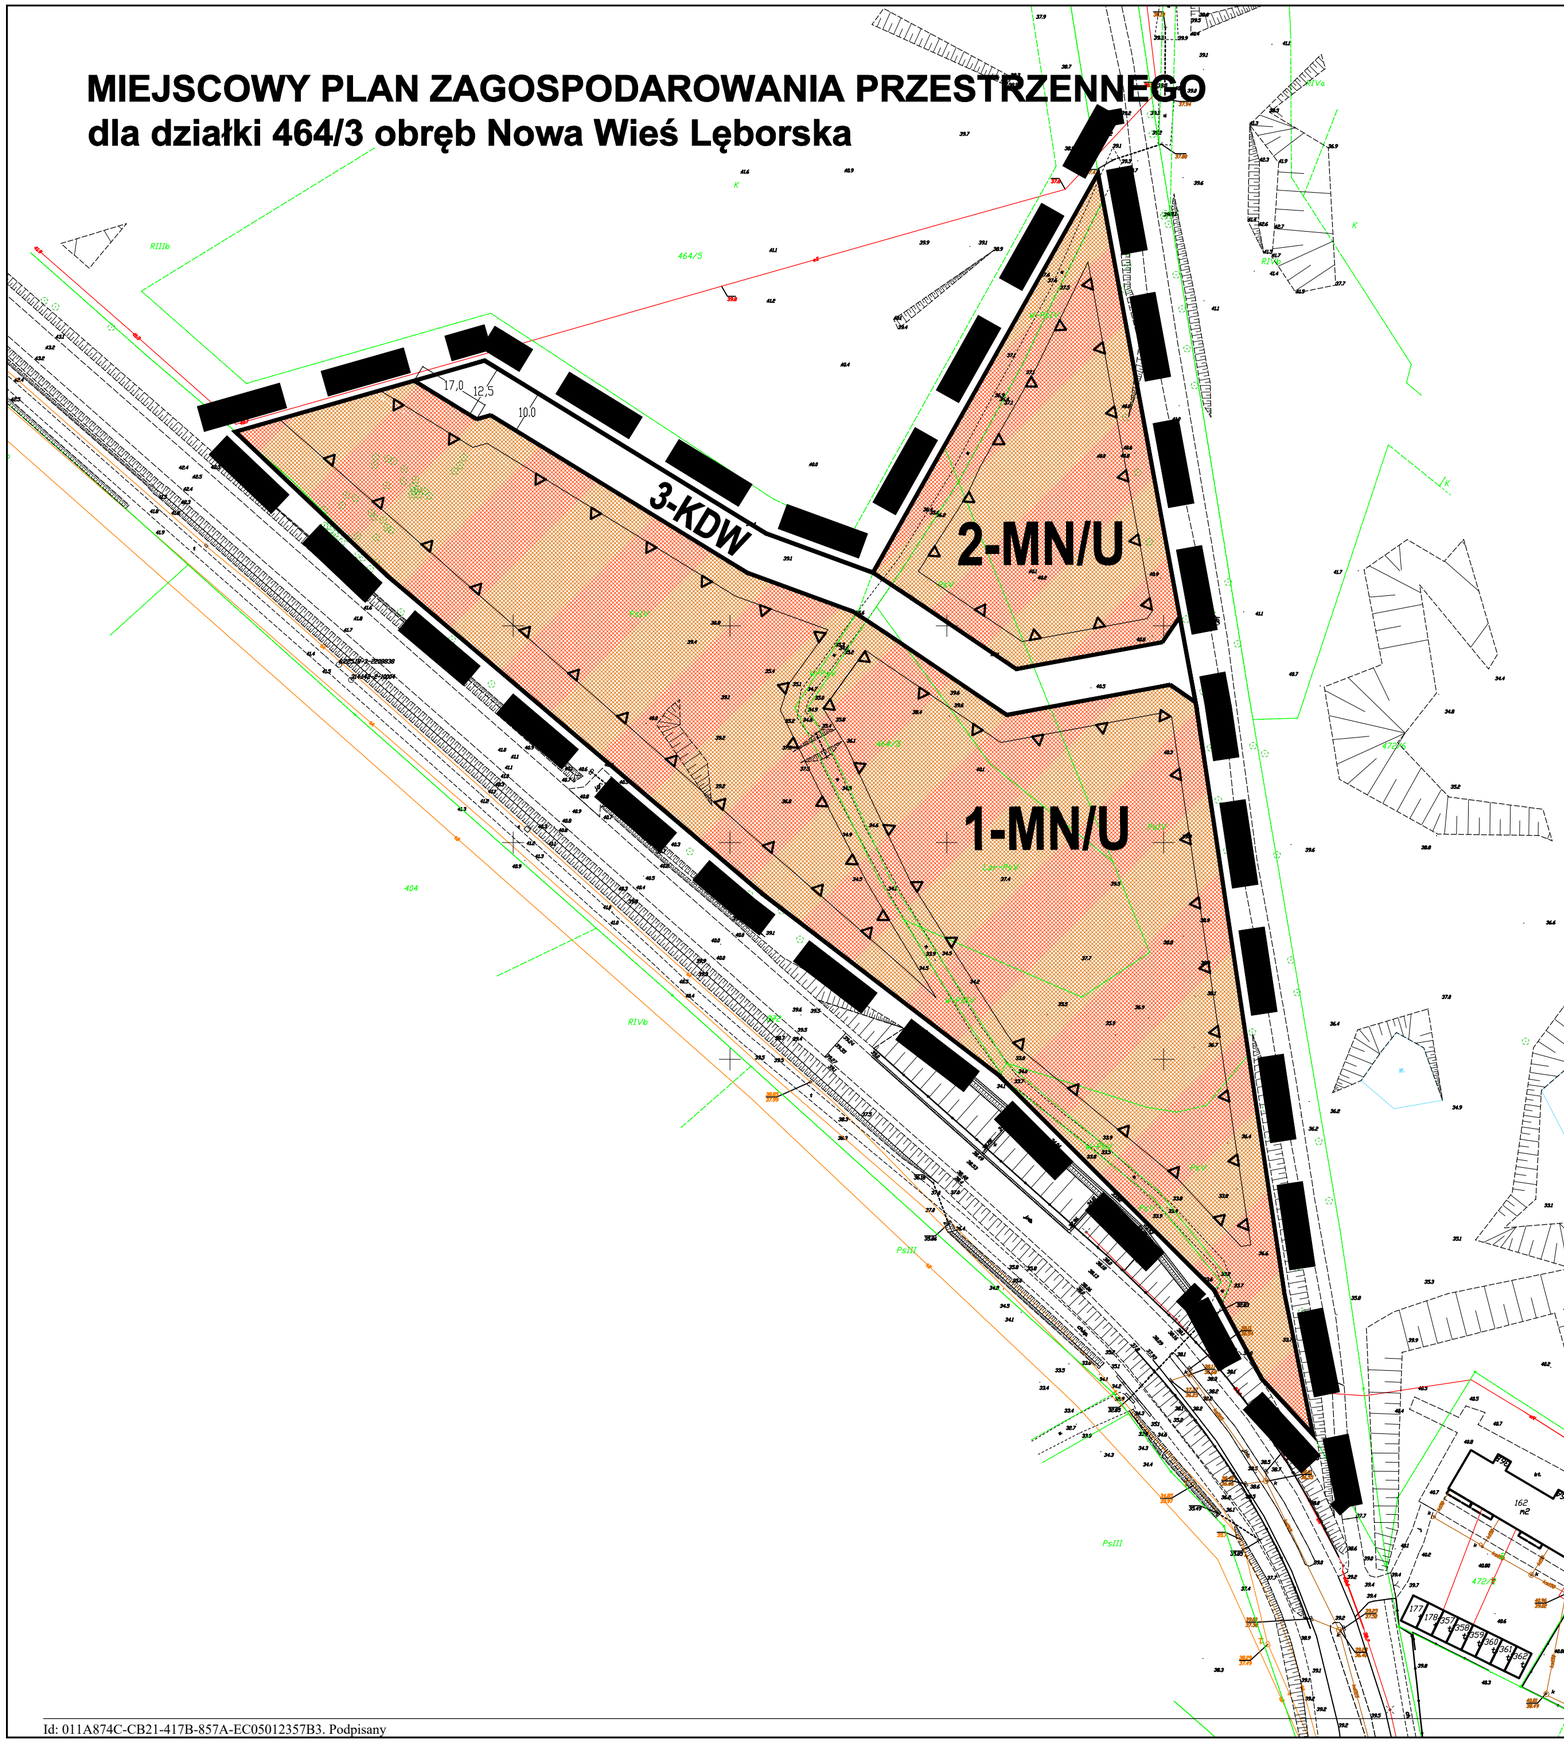

WYRYS ZE STUDIUM UWARUNKOWAŃ I KIERUNKÓW ZAGOSPODAROWANIA PRZESTRZENNEGO GMINY NOWA WIEŚ LĘBORSKA



Granica obszaru objętego opracowaniem planu

Tereny rozwoju zabudowy mieszkaniowej i mieszkaniowo - usługowej

OZNACZENIA PLANU

1. USTALENIA PLANU

1.1 Ustalenia ogólne

Granica obszaru objętego opracowaniem planu

Linie rozgraniczające tereny o różnym przeznaczeniu lub różnych zasadach zagospodarowania

Nieprzekraczalna linia zabudowy

1.3 Przeznaczenie terenów

MN/U — Tereny zabudowy mieszkaniowo - usługowej

KDW — Tereny dróg wewnętrznych

Załącznik nr 1 do Uchwały nr XVIII/202/20
Rady Gminy Nowa Wieś Lęborska z dnia 4 maja 2020roku

MIEJSCOWY PLAN
ZAGOSPODAROWANIA PRZESTRZENNEGO
dla działki 464/3 obręb Nowa Wieś Lęborska

SKALA 1:1000

CKK ARCHITEKCI

ZESPÓŁ AUTORSKI
mgr inż arch. Małgorzata Ossowska
uprawnienia urbanistyczne 1617
środowisko przyrodnicze: mgr inż. Arkadiusz Świder

Załącznik Nr 2 do uchwały Nr XVIII/202/20

Rady Gminy Nowa Wieś Lęborska

z dnia 4 maja 2020 r.

Rozstrzygnięcie o sposobie rozpatrzenia uwag złożonych do projektu miejscowego planu zagospodarowania przestrzennego dla działki 464/3 obręb Nowa Wieś Lęborska

Na podstawie art. 17 pkt 9 ustawy z dnia 27 marca 2003 roku o planowaniu i zagospodarowaniu przestrzennym (Dz. U. z 2020 r. poz. 293) projekt planu został wyłożony do publicznego wglądu wraz z prognozą oddziaływania na środowisko w dniach od 23.01.2020r do 20.02.2020r.

Na podstawie art. 18 ustawy z dnia 27 marca 2003 roku o planowaniu i zagospodarowaniu przestrzennym (Dz. U. z 2020 r. poz. 293) każdy, kto kwestionuje ustalenia przyjęte w projekcie planu może wnieść uwagi w terminie nie krótszym niż 14 dni od daty zakończenia wyłożenia projektu planu do publicznego wglądu.

W ustawowym terminie nie zgłoszono żadnych uwag do projektu miejscowego planu zagospodarowania przestrzennego dla działki 464/3 obręb Nowa Wieś Lęborska.

Przewodniczący Rady Gminy
Nowa Wieś Lęborska

mgr Zdzisław Korda

Załącznik Nr 3 do uchwały Nr XVIII/202/20

Rady Gminy Nowa Wieś Lęborska

z dnia 4 maja 2020 r.

Rozstrzygnięcie o sposobie realizacji zapisanych w planie inwestycji z zakresu infrastruktury technicznej, które należą do zadań własnych gminy oraz zasad ich finansowania

Na podstawie art. 20 ust. 1 ustawy z dnia 27 marca 2003 roku o planowaniu i zagospodarowaniu przestrzennym (Dz. U. z 2020 roku, poz. 293) art. 7 ust. 1 pkt 1, 2 i 3 ustawy z dnia 8 marca 1990 roku o samorządzie gminnym (Dz. U. z 2020 roku, poz. 713) oraz na podstawie ustawy z dnia 27 sierpnia 2009 roku o finansach publicznych (Dz. U. z 2020 roku, poz. 568)

Rada Gminy Nowa Wieś Lęborska
rozstrzyga, co następuje

I. Zadania własne gminy

Do zadań własnych gminy z zakresu infrastruktury technicznej, finansowanych z udziałem środków z budżetu gminy zalicza się:

- budowę dróg gminnych wraz z ich oświetleniem,
- budowę wodociągów i urządzeń wodociągowych,
- budowę kanalizacji sanitarnej z urządzeniami.

Przepisom o finansach publicznych podlegają inwestycje, które realizowane są z udziałem środków publicznych zdefiniowanych w art. 5 ustawy o finansach publicznych oraz środków pochodzących z funduszy strukturalnych UE.

Pozostałe zadania własne gminy z zakresu infrastruktury technicznej, określone w art. 7 ust. 1 ustawy o samorządzie gminnym, jak:

- zaopatrzenie w energię elektryczną,
- zaopatrzenie w gaz.

podlegają dodatkowo regulacjom ustawy Prawo energetyczne. Zaopatrzenie w te media realizują przedsiębiorstwa energetyczne. Inwestycje z zakresu zaopatrzenia nie są finansowane z udziałem środków z budżetu gminy. Wskazane w ustawie Prawo energetyczne zadania własne gminy, finansowane z jej budżetu, obejmują wykonanie oświetlenia dróg, których gmina jest zarządcą - czyli dróg gminnych.

II. Budowa dróg

W granicach planu nie przewiduje się realizacji dróg należących do zadań własnych gminy.

III. Uzbrojenie terenu

Zasady modernizacji, rozbudowy i budowy systemu zaopatrzenia w wodę:

1) zaopatrzenie z istniejącej i projektowanej sieci wodociągowej; dopuszcza się zaopatrzenie w wodę w sposób indywidualny w miejscach, gdzie nie ma technicznych możliwości podłączenia działki do sieci wodociągowej.

Zasady modernizacji, rozbudowy i budowy systemu kanalizacji sanitarnej:

1) obowiązuje pełne skanalizowanie obszarów przeznaczonych pod zabudowę i odprowadzanie ścieków bytowo-gospodarczych do oczyszczalni ścieków poprzez system kanalizacji sanitarnej; jako rozwiązanie tymczasowe do czasu realizacji sieci kanalizacji sanitarnej, na terenach nie mających dostępu do istniejącej sieci kanalizacji sanitarnej, dopuszcza się indywidualne systemy gromadzenia ścieków bytowo-gospodarczych; po rozbudowie sieci kanalizacyjnej wszystkie obiekty należy obowiązkowo podłączyć do sieci, a indywidualne rozwiązania bezwzględnie zlikwidować;

IV. Źródła finansowania inwestycji z zakresu infrastruktury technicznej

1. Źródła finansowania będą stanowić: środki pochodzące z budżetu gminy (środki własne), środki pomocowe, partycypacja inwestorów w kosztach budowy. Będzie to realizowane za pomocą montaży finansowych, ogólnie przyjętej metody konstruowania budżetu projektów.

2. Finansowanie inwestycji z zakresu infrastruktury technicznej dla terenu objętego planem miejscowym:

1) Opracowanie planu finansowego zapewniającego realizację inwestycji z zakresu infrastruktury technicznej dla terenu objętego planem, stanowiącego podstawę konstruowania budżetów rocznych.
2) Wynegocjowanie i zawarcie z partnerami publicznymi i prywatnymi umów na współfinansowanie zapisanych w planie finansowym przedsięwzięć będących podstawą budowy montaży finansowych niezbędnych do realizacji inwestycji.
3) Zapewnienie finansowania programów lokalnych, w takim stopniu, aby gmina posiadała udział własny niezbędny do ubiegania się o środki pomocowe.
4) Wsparcie finansów gminy środkami zewnętrznymi (kredytami, pożyczkami, dotacjami, emisją obligacji), w celu zapewnienia środków na szczególnie kosztowne w realizacji projekty, np. w zakresie infrastruktury technicznej i drogownictwa.

V. Zasady prowadzenia polityki finansowej

1. Konstruowanie rocznych budżetów powinno odbywać się w kontekście wieloletniej polityki finansowej gminy, nastawionej na realizację inwestycji z zakresu infrastruktury technicznej.

2. Źródła finansowe związane z korzyściami opracowanego miejscowego planu zagospodarowania przestrzennego (opłaty planistyczne, opłaty adiacenckie itp.) powinny być przeznaczone na rozwój przestrzenny i infrastrukturalny. Opłaty z tytułu opłaty planistycznej oraz opłaty adiacenckie winny być ściągane w każdym przypadku.

Przewodniczący Rady Gminy
Nowa Wieś Lęborska

mgr Zdzisław Korda

Uzasadnienie
do uchwały Nr XVIII/202/20
Rady Gminy Nowa Wieś Lęborska
z dnia 4 maja 2020 roku

Przedmiotem uchwały jest uchwalenie miejscowego planu zagospodarowania przestrzennego dla działki 464/3 obręb Nowa Wieś Lęborska

Projekt planu miejscowego opracowany został w oparciu o Uchwałę XLIII/439/18 Rady Gminy Nowa Wieś Lęborska z dnia 2 marca 2018 roku w sprawie przystąpienia do sporządzenia miejscowego planu zagospodarowania przestrzennego dla działki 464/3 obręb Nowa Wieś Lęborska. Projekt planu obejmuje obszar o powierzchni ok. 2,3 ha.

Celem przedmiotowego planu jest wskazanie nowych terenów przeznaczonych pod zabudowę mieszkaniowo jednorodzinną z usługami wraz z infrastrukturą towarzyszącą.

Rozwiązania przedmiotowego planu nie naruszają ustaleń „Studium uwarunkowań i kierunków zagospodarowania przestrzennego gminy Nowa Wieś Lęborska".

Zgodnie art. 15 ust.1 ustawy z dnia 27 marca 2003 roku o planowaniu i zagospodarowaniu przestrzennym (Dz. U. z 2020 roku, poz. 293) w uzasadnieniu należy przedstawić w szczególności:

1) sposób realizacji wymogów wynikających z art.1 ust. 2-4 ustawy z dnia 27 marca 2003 r. o planowaniu i zagospodarowaniu przestrzennym (Dz. U. z 2020 roku, poz. 293):

- plan realizuje wymogi ustawy o planowaniu i zagospodarowaniu przestrzennym, szczególnie w zakresie: wymagań ładu przestrzennego, w tym urbanistyki i architektury, walorów architektonicznych i krajobrazowych, wymagań ochrony środowiska, w tym gospodarowania wodami i ochrony gruntów rolnych i leśnych, wymagań ochrony dziedzictwa kulturowego i zabytków oraz dóbr kultury współczesnej, wymagań ochrony zdrowia oraz bezpieczeństwa ludzi i mienia, a także potrzeb osób niepełnosprawnych, walorów ekonomicznych przestrzeni, potrzeb obronności i bezpieczeństwa państwa, prawa własności, potrzeb interesu publicznego – poprzez poszczególne ustalenia w planie miejscowym, jak również poprzez ustawową procedurę uzgodnień i opinii;

- w zakresie potrzeb infrastruktury technicznej, w szczególności sieci szerokopasmowych plan nie ogranicza możliwości rozwoju, co wynika z definicji terenu w ustaleniach ogólnych treści uchwały. Na obszarze opracowania planu zapewnia się potrzeby związane z odpowiednią ilością i jakością wody do celów zaopatrzenia ludności;

- w trakcie procedury planistycznej zapewniono możliwość udziału społeczeństwa w pracach nad miejscowym planem zagospodarowania przestrzennego, w tym przy użyciu środków komunikacji elektronicznej, poprzez możliwość złożenia wniosków, bądź uwag drogą e-mailową, informując o tym w odpowiednich ogłoszeniach i obwieszczeniach. Projekt przedmiotowego planu miejscowego był wyłożony do publicznego wglądu w dniach od 23.01.2020 r. do 20.02.2020 r. w siedzibie Urzędu Gminy Nowa Wieś Lęborska. Ponadto w dniu 06.02.2020 r. odbyła się publiczna dyskusja na temat rozwiązań przyjętych w projekcie przedmiotowego planu, tym samym zachowano jawność i przejrzystość procedur planistycznych. Do projektu planu miejscowego po wyłożeniu do publicznego wglądu w ustawowym terminie do dnia 06.03.2020 r. nie wpłynęły uwagi;

- przy ustalaniu przeznaczenia terenów oraz określaniu sposobów zagospodarowania i korzystania z terenów uwzględniono wnioski i uwagi składane w trakcie sporządzania planu przez osoby prywatne jak i organy publiczne, ważąc przy tym interes publiczny i prywatny oraz mając na uwadze ochronę istniejącego stanu zagospodarowania terenów;

- nowa struktura przestrzenna została wyznaczona w oparciu o istniejący układ komunikacyjny, z uwzględnieniem minimalizowania transportochłonności układu przestrzennego;

2) zgodność z wynikami analizy, o której mowa w art. 32 ust.1 ustawy z dnia 27 marca 2003 r. o planowaniu i zagospodarowaniu przestrzennym (Dz. U. z 2020 roku, poz. 293):

- plan jest zgodny z wynikami analizy zawartej w uchwale nr XXVII/241/16 Rady Gminy Nowa Wieś Lęborska z dnia 7 listopada 2016 r. w sprawie aktualności Studium uwarunkowań i kierunków zagospodarowania przestrzennego Gminy Nowa Wieś Lęborska oraz miejscowych planów zagospodarowania przestrzennego.

3) wpływ na finanse publiczne, w tym budżet gminy:

– w obszarze planu przewiduje się budowę nowej infrastruktury technicznej należącej do zadań własnych gminy.

Podsumowując, plan sporządzony został zgodnie z obowiązującą procedurą (ustawa o zagospodarowaniu przestrzennym), spełnia obowiązujące w tym zakresie warunki i może być zatwierdzony.

Przewodniczący Rady Gminy Nowa Wieś Lęborska

mgr Zdzisław Korda