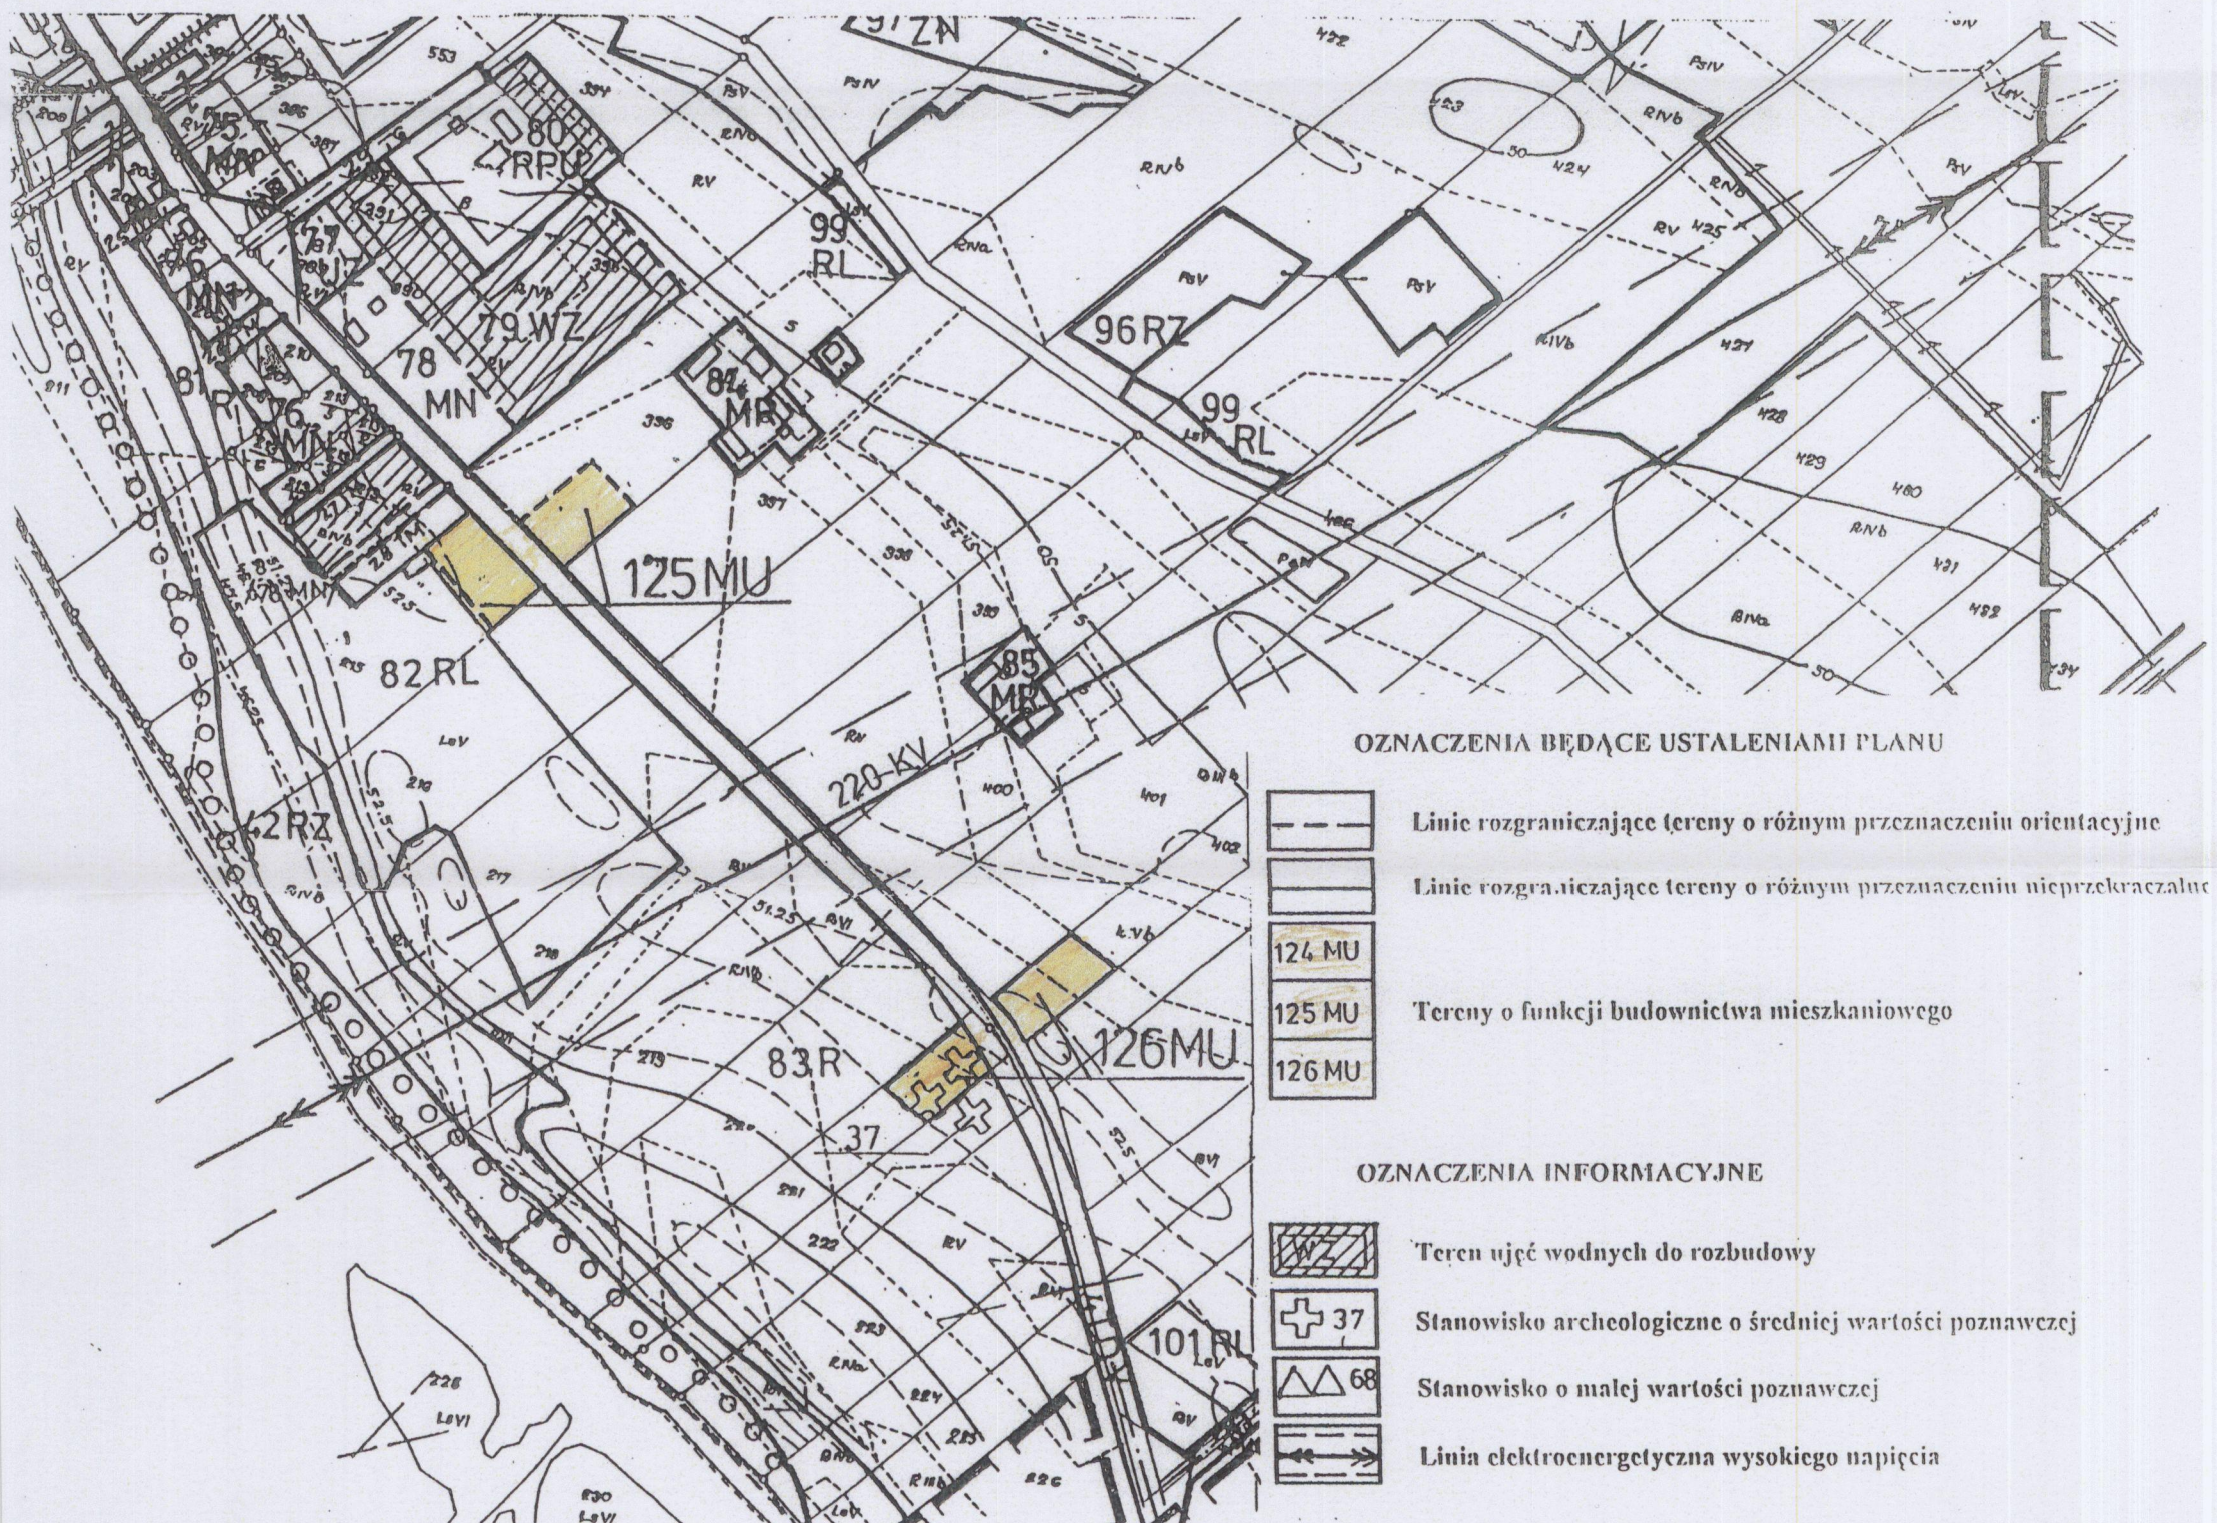


skala 1:5 000

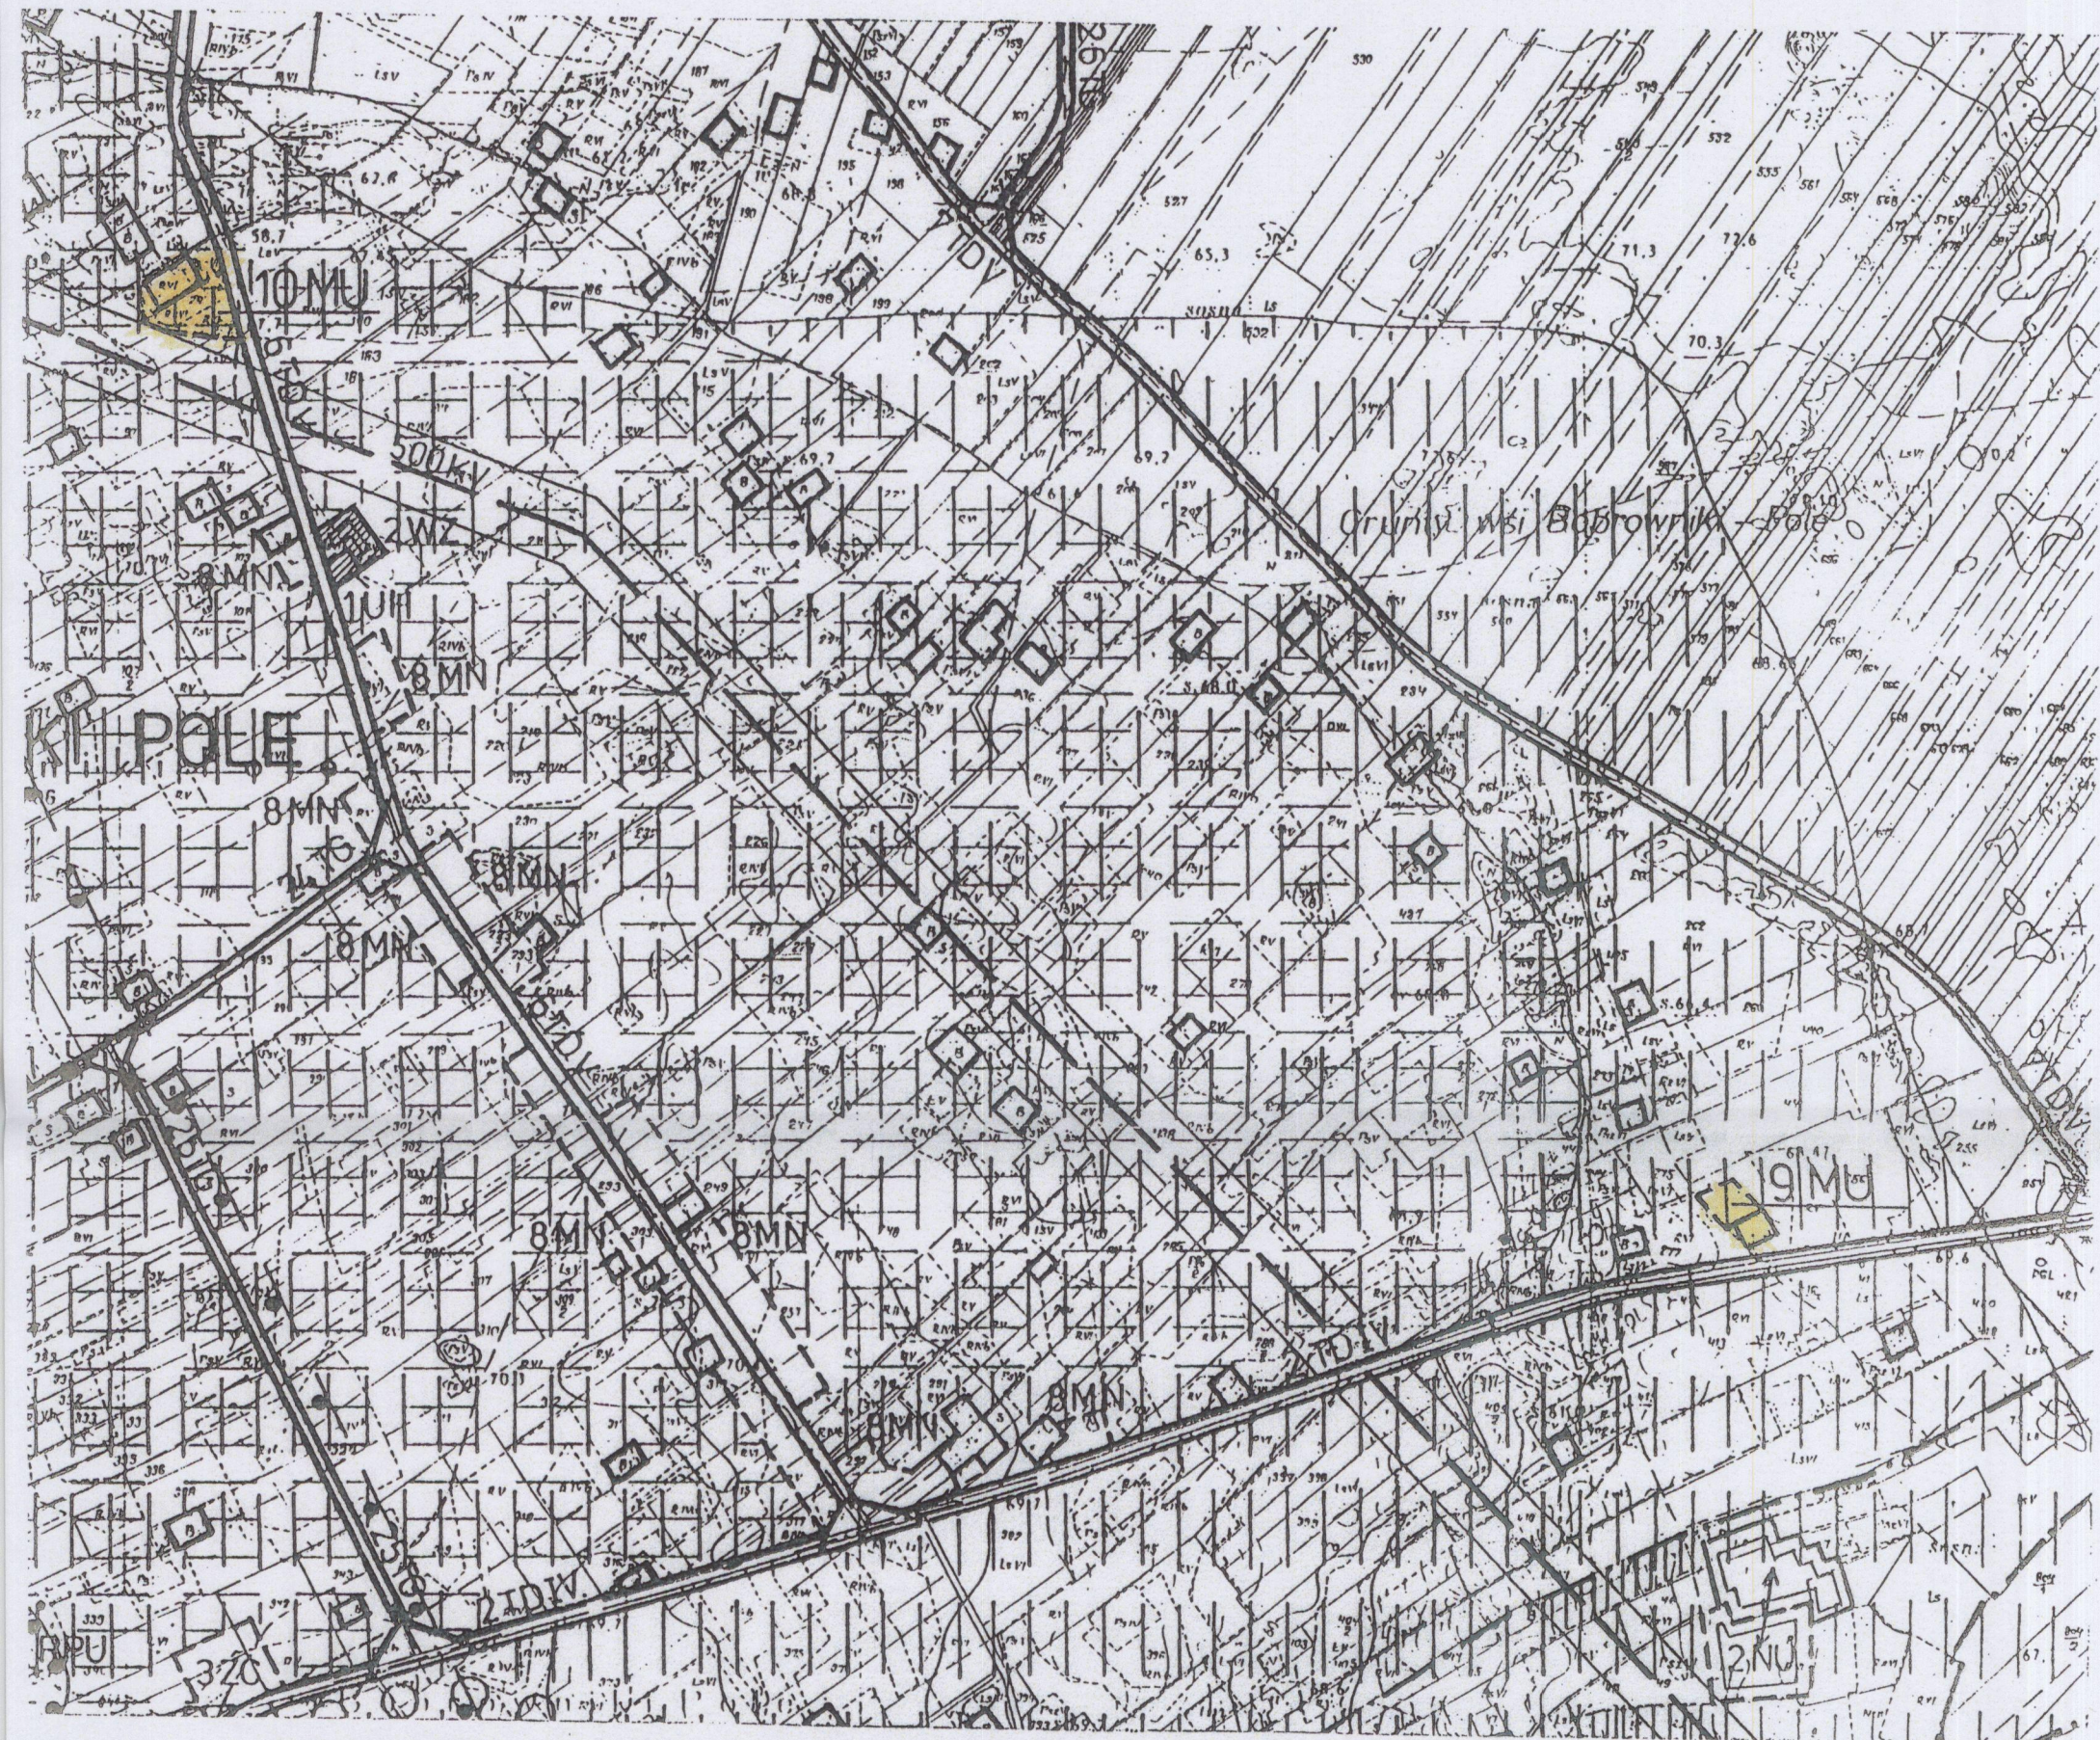


mgr Bogumiła Germanowska
upr. nr 1394/94 Min. Gosp.
Przestrz. i Bud.



ZAŁĄCZNIK NR 2 DO UCHWAŁY NR XVII/91/96. RADY GMINY BOBROWNIKI Z DNIA 4 grudnia 96r. W SPRAWIE ZMIANY MIEJSCOWEGO PLANU OGÓLNEGO ZAGOSPODAROWANIA PRZESTRZENNEGO GMINY BOBROWNIKI w zakresie ustalenia warunków i zagospodarowania terenów we wsi BOBROWNICKIE POLE

skala 1:10 000



OZNACZENIA BĘDĄCE USTALENIAMI PLANU

	Linie rozgraniczające tereny o różnym przeznaczeniu orientacyjne
	Linie rozgraniczające tereny o różnym przeznaczeniu nieprzekraczalne
9MU	Tereny o funkcji budownictwa mieszkaniowego
10MU	

OZNACZENIA INFORMACYJNE

	Linia elektroenergetyczna wysokiego napięcia (międzynarodowa)
	Wysypisko śmieci istniejące

GŁÓWNY PROJEKTANT:

mgr Bogumiła Germanowska

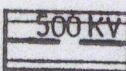
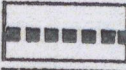
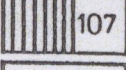
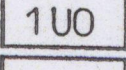
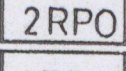
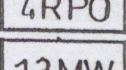
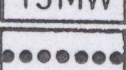
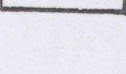
upr.nr 1394/94 Min. Gosp.Przest.
i Bud.

B.German.

skala 1:10 000



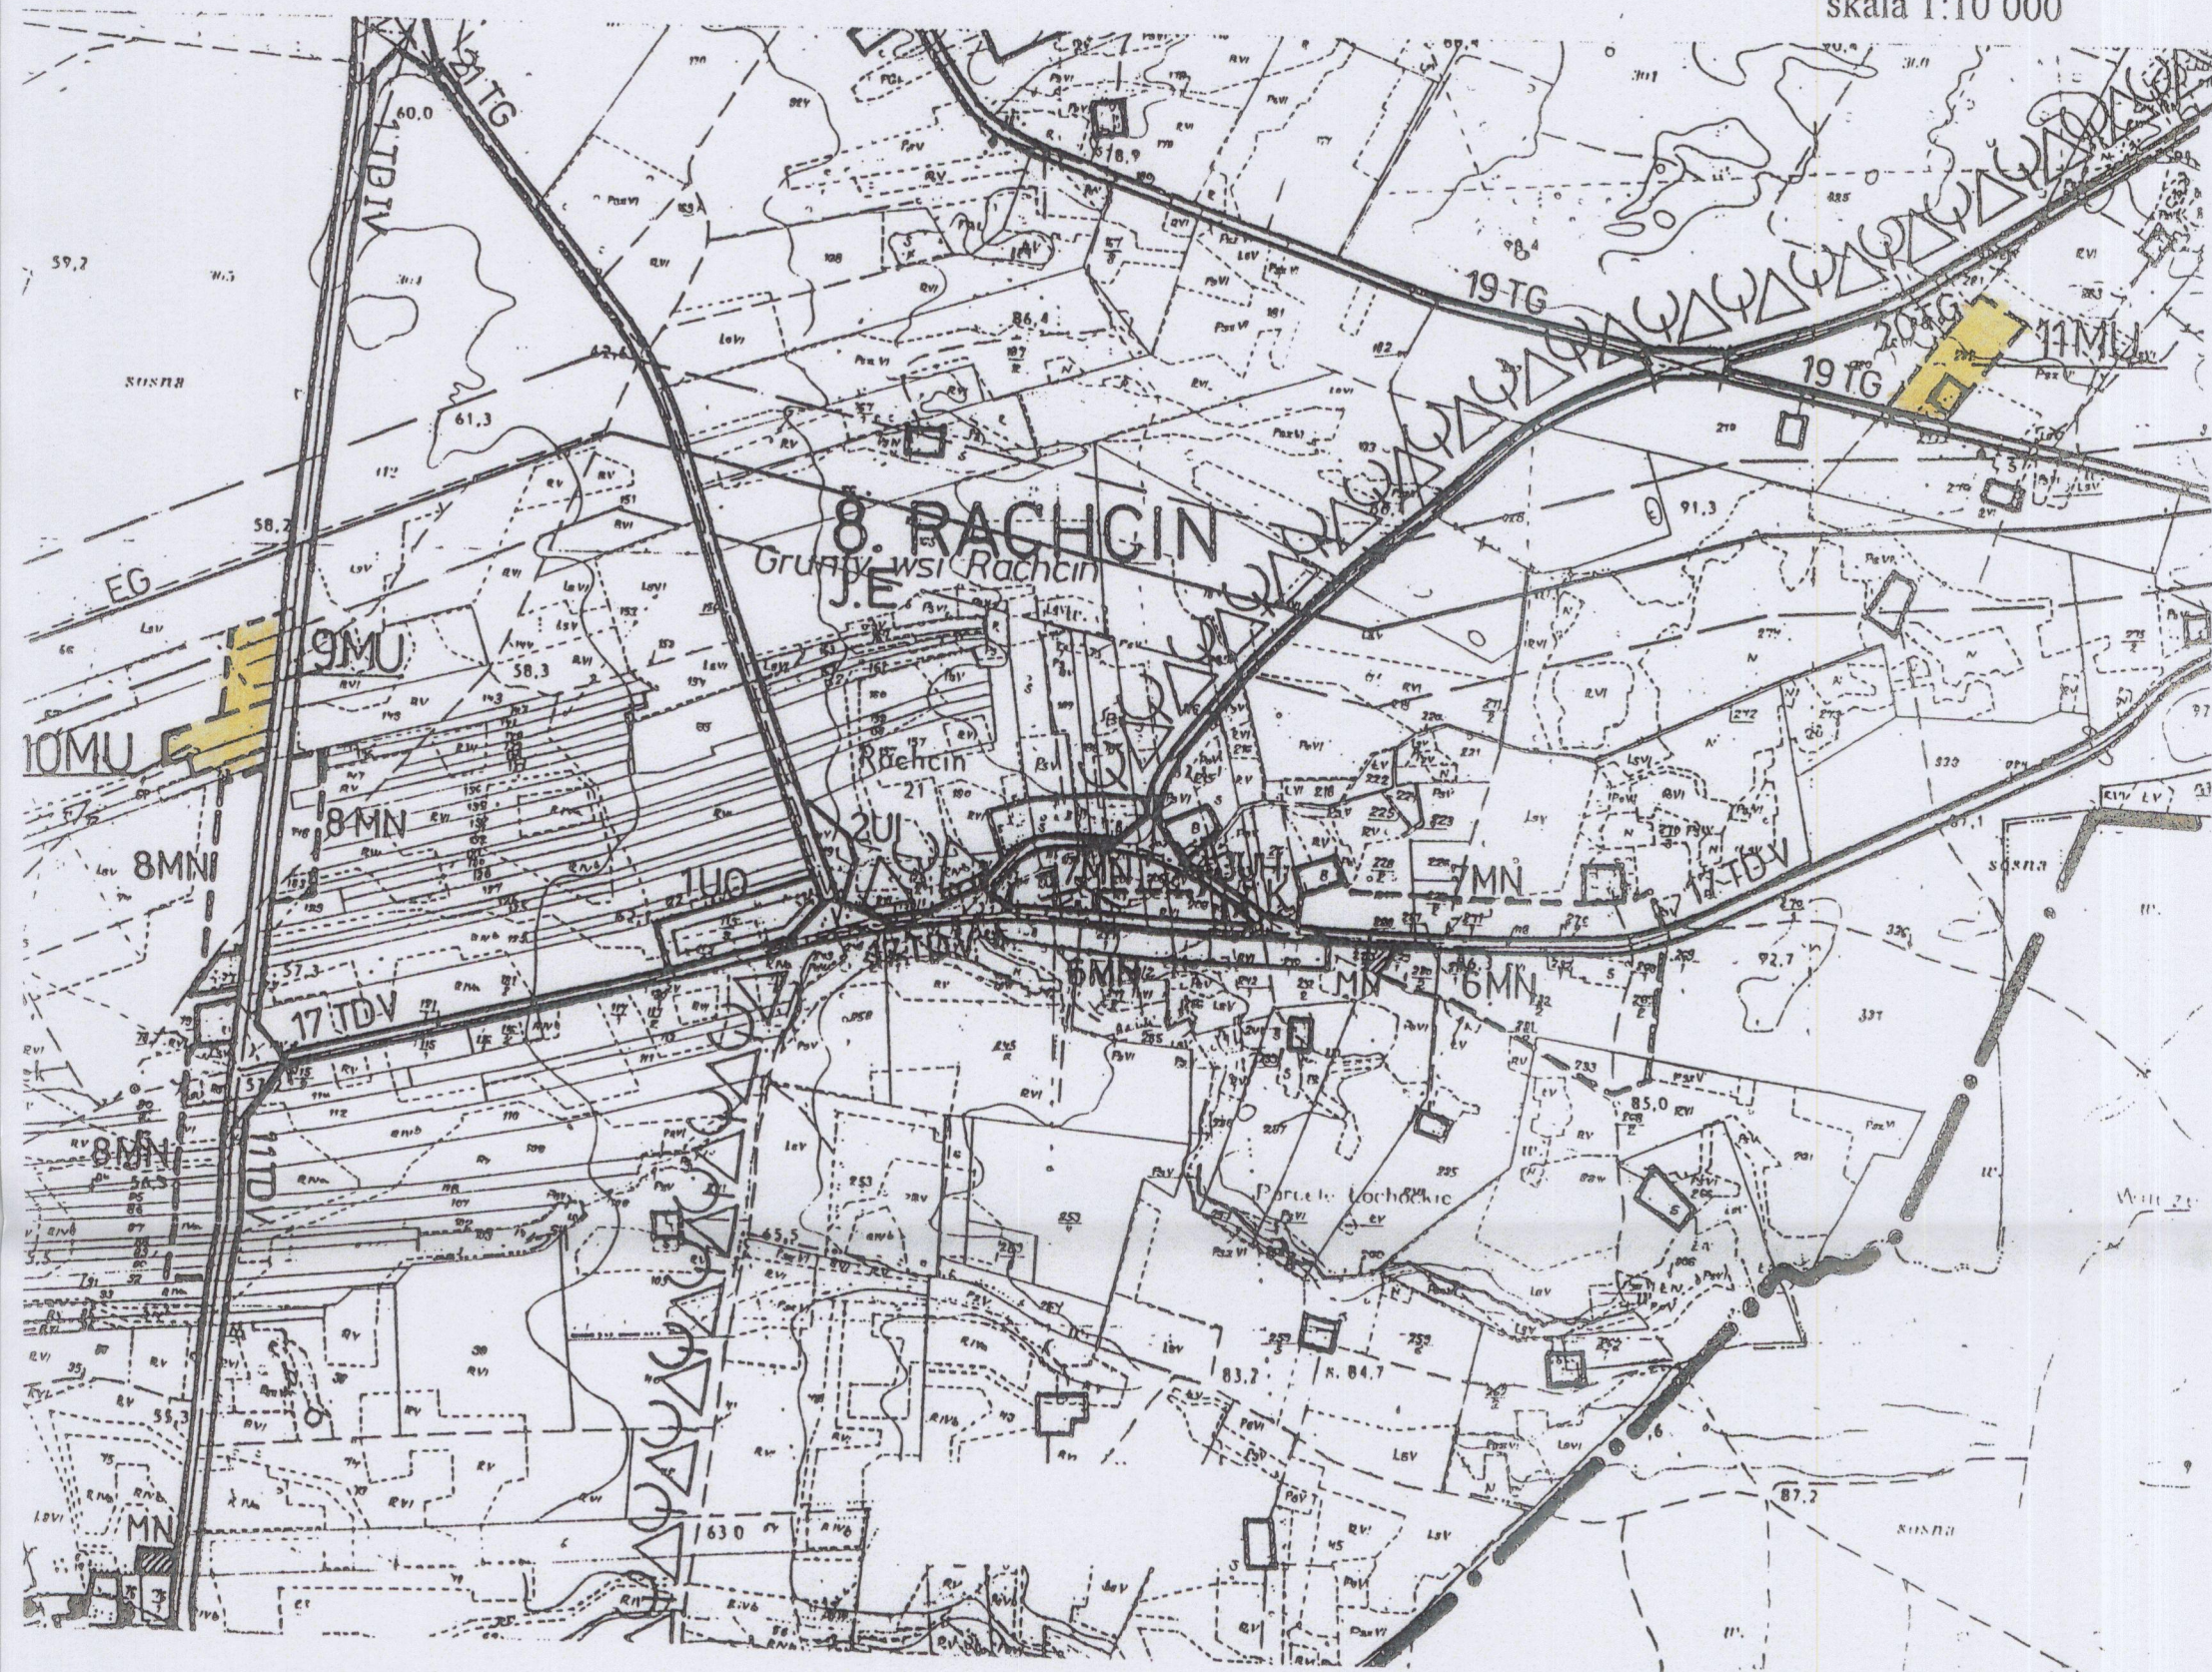
OZNACZENIA INFORMACYJNE

	Proj. linia elektroenergetyczna wysokiego napięcia (międzynarodowa)
	Granica strefy ścisłej ochrony konserwatorskiej „A”
	Strefa ekspozycji zespołów zabytkowych
	Istniejąca szkoła do rozbudowy
	Istniejący magazyn pasz
	Baza RSP
	Osiedle zabudowy wielorodzinnej (istn., proj.)
	Granica zalewu Zb. Nieszawskiego

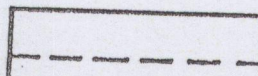
B. Germ. mgr Bogumiła Germanowska
upr. nr 1394/94 Min. Gosp. Przestrz. i Bud.

ZALĄCZNIK NR 4 DO UCHWAŁY NRXVII/91/96. RADY GMINY BOBROWNIKI Z DNIA 4 grudnia 96 r. ... W SPRAWIE ZMIANY MIEJSCOWEGO PLANU OGÓLNEGO ZAGOSPODAROWANIA PRZESTRZENNEGO GMINY BOBROWNIKI w zakresie ustalenia warunków i zagospodarowania terenów we wsi RACHCIN

skala 1:10 000



OZNACZENIA BĘDĄCE USTALENIAMI PLANU

	Linie rozgraniczające tereny o różnym przeznaczeniu orientacyjne
	Linia rozgraniczająca tereny o różnym przeznaczeniu nieprzekraczalna
9 MU	Tereny o funkcji budownictwa mieszkaniowego
10 MU	
11 MU	

OZNACZENIA INFORMACYJNE



GŁÓWNY PROJEKTANT:

mgr Bogumiła Germanowska

upr.nr 1394 / 94 Min. Gosp. Przest. i Bud.

Всего.