
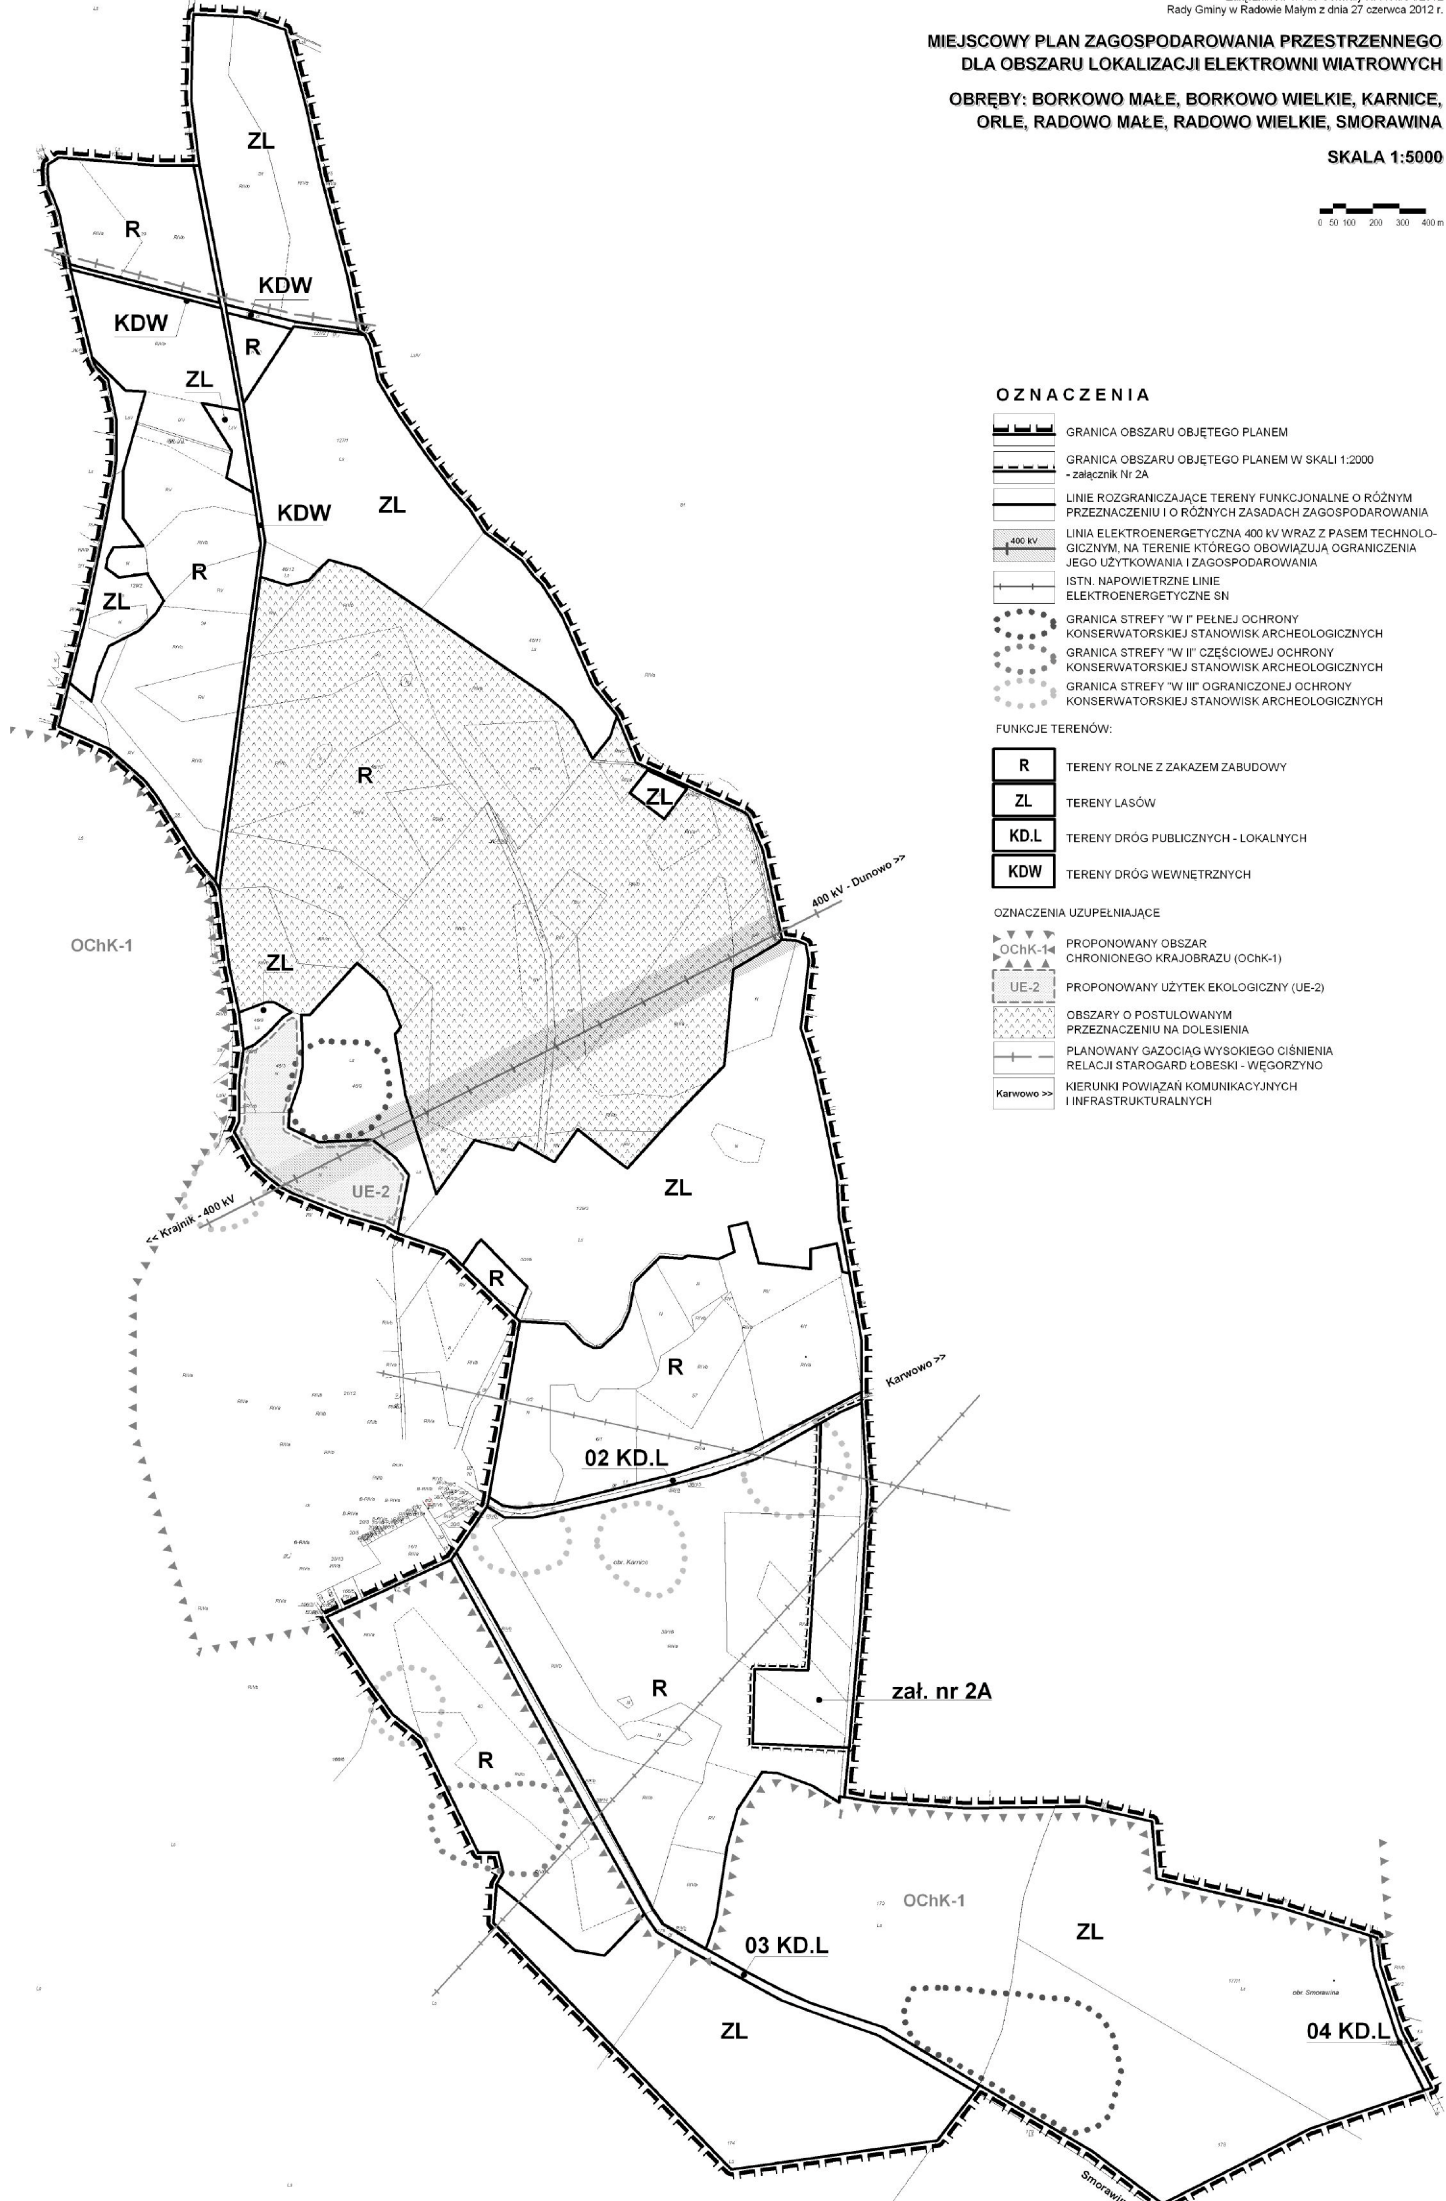


MIEJSOWY PLAN ZAGOSPODAROWANIA PRZESTRZENNEGO DLA OBSZARU LOKALIZACJI ELEKTROWNI WIATROWYCH

OBREBY: BORKOWO MAŁE, BORKOWO WIELKIE, KARNICE,
ORLE, RADOWO MAŁE, RADOWO WIELKIE, SMORAWINA

SKALA 1:5000

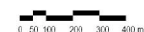

OZNACZENIA

- GRANICA OBSZARU OBJĘTEGO PLANEM
- GRANICA OBSZARU OBJĘTEGO PLANEM W SKALI 1:2000
~ załącznik Nr 2A
- LINIE ROZGRANICZAJĄCE TERENY FUNKCJONALNE O RÓŻNYM PRZEZNACZENIU I O RÓŻNYCH ZASADACH ZAGOSPODAROWANIA
- LINIA ELEKTROENERGETYCZNA 400 kV WRAZ Z PASEM TECHNOLOGICZNYM, NA TERENIE KTÓREGO OBOWIAZUJĄ OGRANICZENIA JEGO UŻYTKOWANIA I ZAGOSPODAROWANIA
- ISTN. NAPIĘTRZNE LINIE ELEKTROENERGETYCZNE SN
- GRANICA STREFY "W I" PEŁNEJ OCHRONY KONSERWATORSKIEJ STANOWISK ARCHEOLOGICZNYCH
- GRANICA STREFY "W II" CZĘŚCIOWEJ OCHRONY KONSERWATORSKIEJ STANOWISK ARCHEOLOGICZNYCH
- GRANICA STREFY "W III" OGRANICZONEJ OCHRONY KONSERWATORSKIEJ STANOWISK ARCHEOLOGICZNYCH

FUNKCJE TERENÓW:

- R** TERENY ROLNE Z ZAKAZEM ZABUDOWY
- ZL** TERENY LASÓW
- KD.L** TERENY DRÓG PUBLICZNYCH - LOKALNYCH
- KDW** TERENY DRÓG WEWNĘTRZNYCH

OZNACZENIA UZUPEŁNIAJĄCE

- OChK-1** PROPONOWANY OBSZAR CHRONIONEGO KRAJOBRAZU (OChK-1)
- UE-2** PROPONOWANY UŻYTEK EKOLOGICZNY (UE-2)
- OBSZARY O POSTULOWANYM PRZEZNACZENIU NA DOLESIENIA
- PLANOWANY GAZOCIĄG WYSOKIEGO CIŚNIENIA
- RELACJI STAROGARD ŁOBESKI - WĘGORZYNO
- KIERUNKI POWIĄZAŃ KOMUNIKACYJNYCH I INFRASTRUKTURALNYCH

MIEJSCOWY PLAN ZAGOSPODAROWANIA PRZESTRZENNEGO DLA OBSZARU LOKALIZACJI ELEKTROWNI WIATROWYCH

**OBREBY: BORKOWO MAŁE, BORKOWO WIELKIE, KARNICE,
ORLE, RADOWO MAŁE, RADOWO WIELKIE, SMORAWINA**

SKALA 1:5000



OZNACZENIA


- GRANICA OBSZARU OBJĘTEGO PLANEM
- GRANICA OBSZARU OBJĘTEGO PLANEM W SKALI 1:2000
- załączniki Nr 2B.1 - 2B.2
- LINIE ROZGRANICZAJĄCE TERENY FUNKCJONALNE O RÓŻNYM PRZEZNACZENIU I O RÓŻNYCH ZASADACH ZAGOSPODAROWANIA
- LINIA ELEKTROENERGETYCZNA 400 kV WRAZ Z PASEM TECHNOLOGICZNYM, NA TERENIE KTÓREGO OBOWIĄZUJĄ OGRANICZENIA JEGO UŻYTKOWANIA I ZAGOSPODAROWANIA
- ISTN. NAPIOWIETRZNE LINIE ELEKTROENERGETYCZNE SN
- GRANICA STREFY "W II" CZĘŚCIOWEJ OCHRONY KONSERWATORSKIEJ STANOWISK ARCHEOLOGICZNYCH
- GRANICA STREFY "W III" OGRANICZONEJ OCHRONY KONSERWATORSKIEJ STANOWISK ARCHEOLOGICZNYCH

FUNKCJE TERENÓW:

- R** TERENY ROLNE Z ZAKAZEM ZABUDOWY
- ZL** TERENY LASÓW
- KD.Z** TEREN DROGI PUBLICZNY - ZBIORCZEJ
- KDW** TEREN DROGI WEWNĘTRZNEJ

OZNACZENIA UZUPEŁNIAJĄCE



- OChK-1** PROPONOWANY OBSZAR CHRONIONEGO KRAJOBRAZU (OChK-1)
- OBSZARY O POSTULOWANYM PRZEZNACZENIU NA DOLESIENIA
- Radowo >>** KIERUNKI POWIĄZAŃ KOMUNIKACYJNYCH I INFRASTRUKTURALNYCH

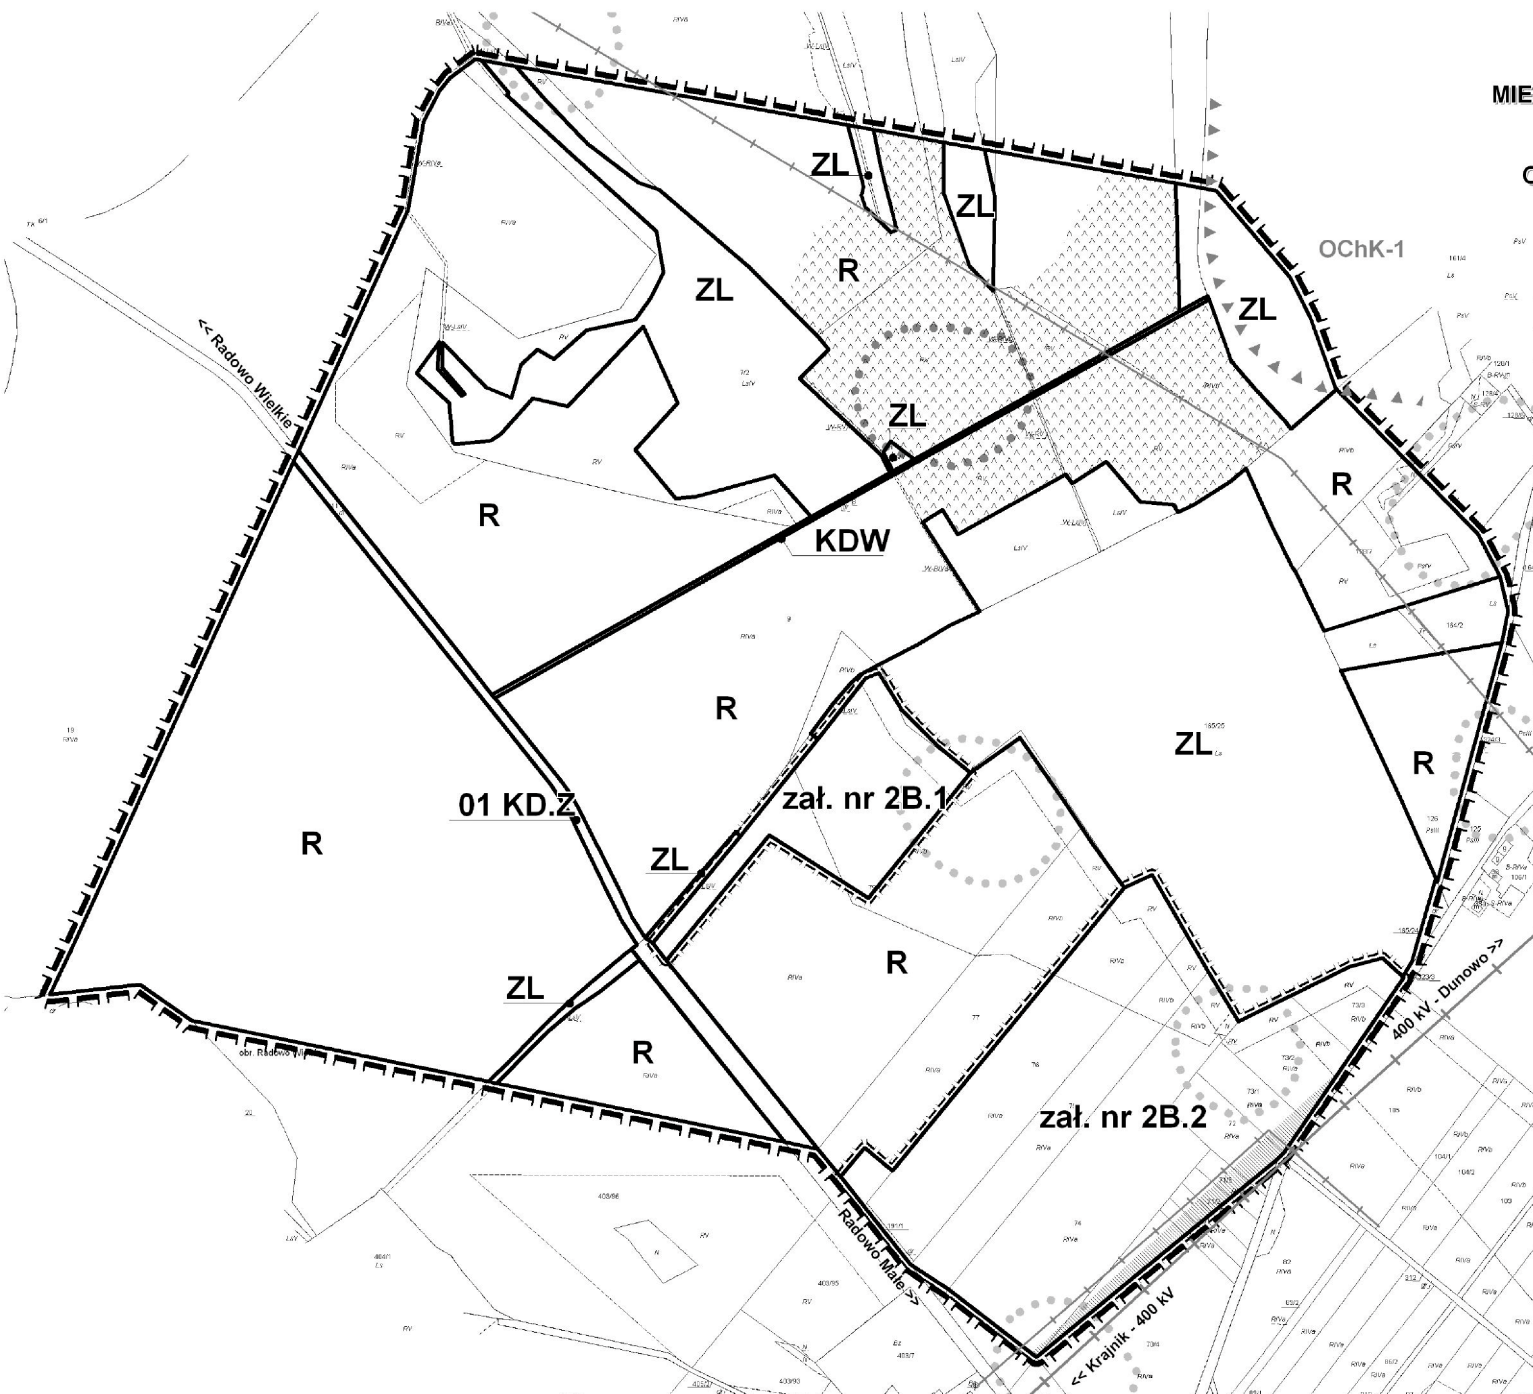

MIEJSKOWY PLAN ZAGOSPODAROWANIA PRZESTRZENNEGO DLA OBSZARU LOKALIZACJI ELEKTROWNI WIATROWYCH

OBREBY: BORKOWO MAŁE, BORKOWO WIELKIE, KARNICE,
ORLE, RADOWO MAŁE, RADOWO WIELKIE, SMORAWINA

SKALA 1:5000

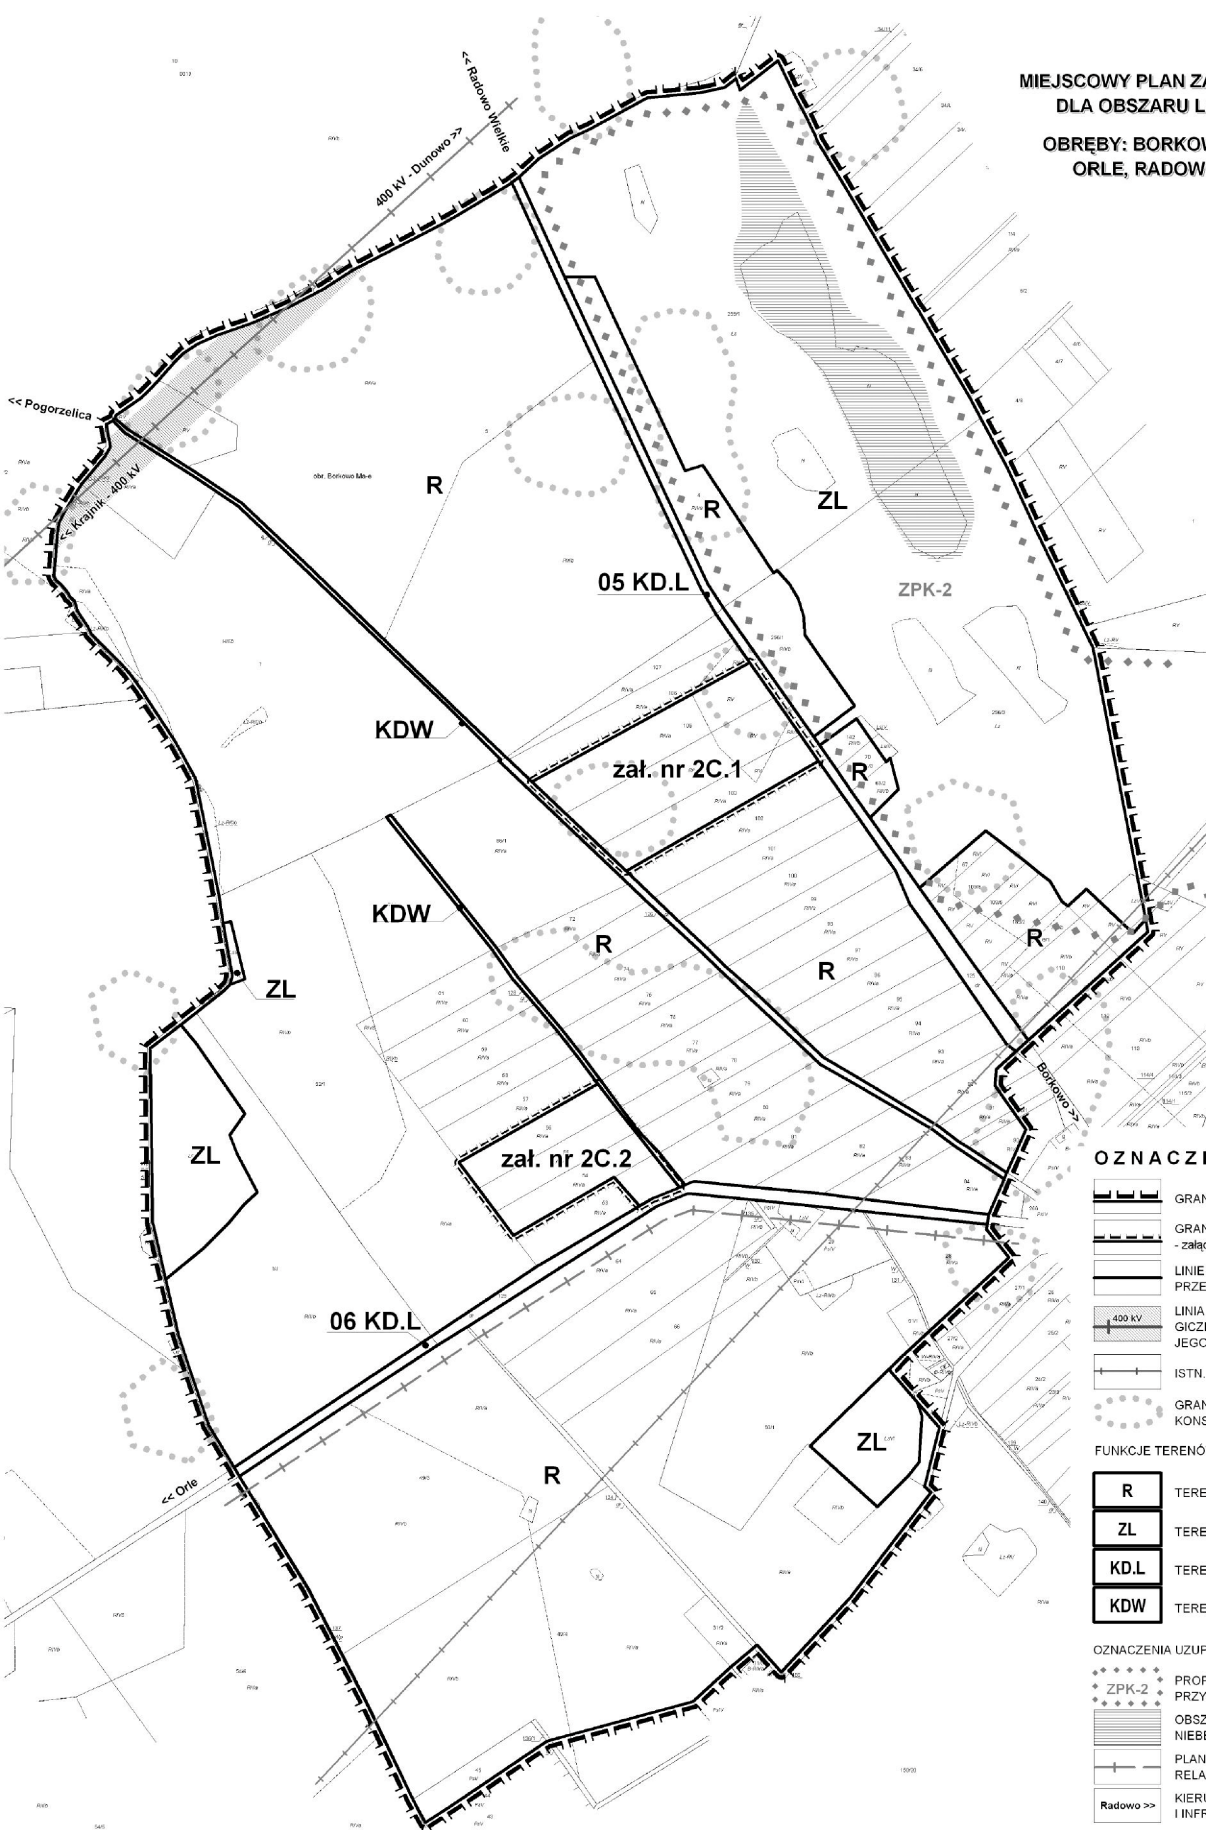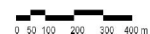

OZNACZENIA

- GRANICA OBSZARU OBJĘTEGO PLANEM
- GRANICA OBSZARU OBJĘTEGO PLANEM W SKALI 1:2000
- załączniki Nr 2C.1, 2C.2
- LINIE ROZGRANICZAJĄCE TERENY FUNKCJONALNE O RÓŻNYM PRZEZNACZENIU I O RÓŻNYCH ZASADACH ZAGOSPODAROWANIA
- LINIA ELEKTROENERGETYCZNA 400 kV WRAZ Z PASEM TECHNOLOGICZNYM, NA TERENIE KTÓREGO OBOWIAZUJĄ OGRANICZENIA JEGO UŻYTKOWANIA I ZAGOSPODAROWANIA
- ISTN. NAPIOWIETRZNE LINIE ENERGETYCZNE SN
- GRANICA STREFY "W III" OGRANICZONEJ OCHRONY KONSERWATORSKIEJ STANOWISK ARCHEOLOGICZNYCH

FUNKCJE TERENÓW:

- | | |
|-------------|-------------------------------------|
| R | TERENY ROLNE Z ZAKAZEM ZABUDOWY |
| ZL | TERENY LASÓW |
| KD.L | TERENY DRÓG PUBLICZNYCH - LOKALNYCH |
| KDW | TERENY DRÓG WEWNĘTRZNYCH |

OZNACZENIA UZUPEŁNIAJĄCE

- PROPONOWANY ZESPÓŁ PRZYRODNICZO-KRAJOBRAZOWY (ZPK-2)
- OBSZARY NARAŻONE NA NIEBEZPIECZESTWO POWODZI
- PLANOWANY GAZOCIĄG WYSOKIEGO CIŚNIENIA RELACJI DOBRA NOW. - ŁÓBEZ
- KIERUNKI POWIĄZAŃ KOMUNIKACYJNYCH I INFRASTRUKTURALNYCH

MIJSCOWY PLAN ZAGOSPODAROWANIA PRZESTRZENNEGO DLA OBSZARU LOKALIZACJI ELEKTROWNI WIATROWYCH

OBREBY: BORKOWO MAŁE, BORKOWO WIELKIE, KARNICE,
ORLE, RADOWO MAŁE, RADOWO WIELKIE, SMORAWINA

skala 1:2000

0 20 40 80 120 m



OZNACZENIA


	GRANICA OPRACOWANIA PLANU W SKALI 1:2000
	LINIE ROZGRANICZAJĄCE TERENY FUNKCJONALNE O RÓŻNYM PRZEZNACZENIU I O RÓŻNYCH ZASADACH ZAGOSPODAROWANIA
	NIEPRZEKRACZALNA LINIA ZABUDOWY POKRYWAJĄCA SIĘ Z LINIĄ ROZGRANICZAJĄCĄ TERENY FUNKCJONALNE O RÓŻNYM PRZEZNACZENIU I O RÓŻNYCH ZASADACH ZAGOSPODAROWANIA
	NIEPRZEKRACZALNA LINIA ZABUDOWY
	PROPONOWANA LOKALIZACJA WIEŻY ELEKTROWNI Z ORIENTACYJNYM ZASIĘGIEM FUNDAMENTU, PLACU MONTAŻOWEGO, PRZEBIEGIEM DRÓG MONTAŻOWYCH I SERWISOWYCH
	SYMBOL TERENU FUNKCJONALNEGO
	GRANICA STREFY W III OGRANICZONEJ OCHRONY KONSERWATORSKIEJ STANOWISK ARCHEOLOGICZNYCH
	ISTN. NĄPOWIETRZNE LINIE ELEKTROENERGETYCZNE SN

USTALENIA FUNKCJONALNE TERENÓW

	TEREN LOKALIZACJI ELEKTROWNI WIATROWYCH I TERENY ROLNE
--	--

OZNACZENIA UZUPEŁNIAJĄCE

	KIERUNKI POWIĄZAŃ KOMUNIKACYJNYCH I INFRASTRUKTURALNYCH
--	---

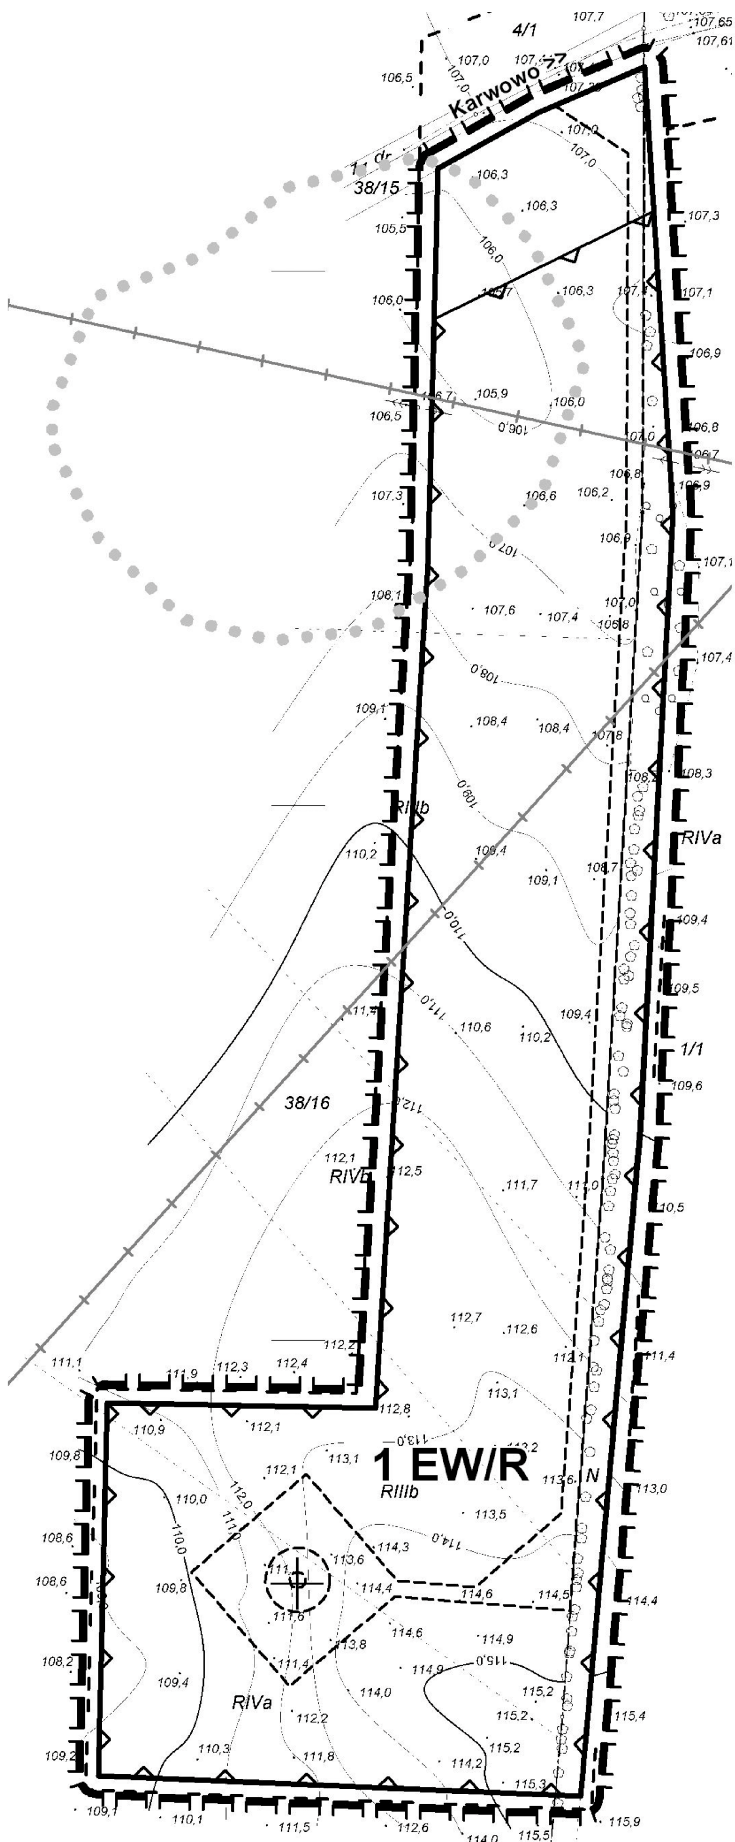


MIEJSCOWY PLAN ZAGOSPODAROWANIA PRZESTRZENNEGO DLA OBSZARU LOKALIZACJI ELEKTROWNI WIATROWYCH

OBREBY: BORKOWO MAŁE, BORKOWO WIELKIE, KARNICE,
ORLE, RADOWO MAŁE, RADOWO WIELKIE, SMORAWINA

skala 1:2000

0 20 40 80 120 m

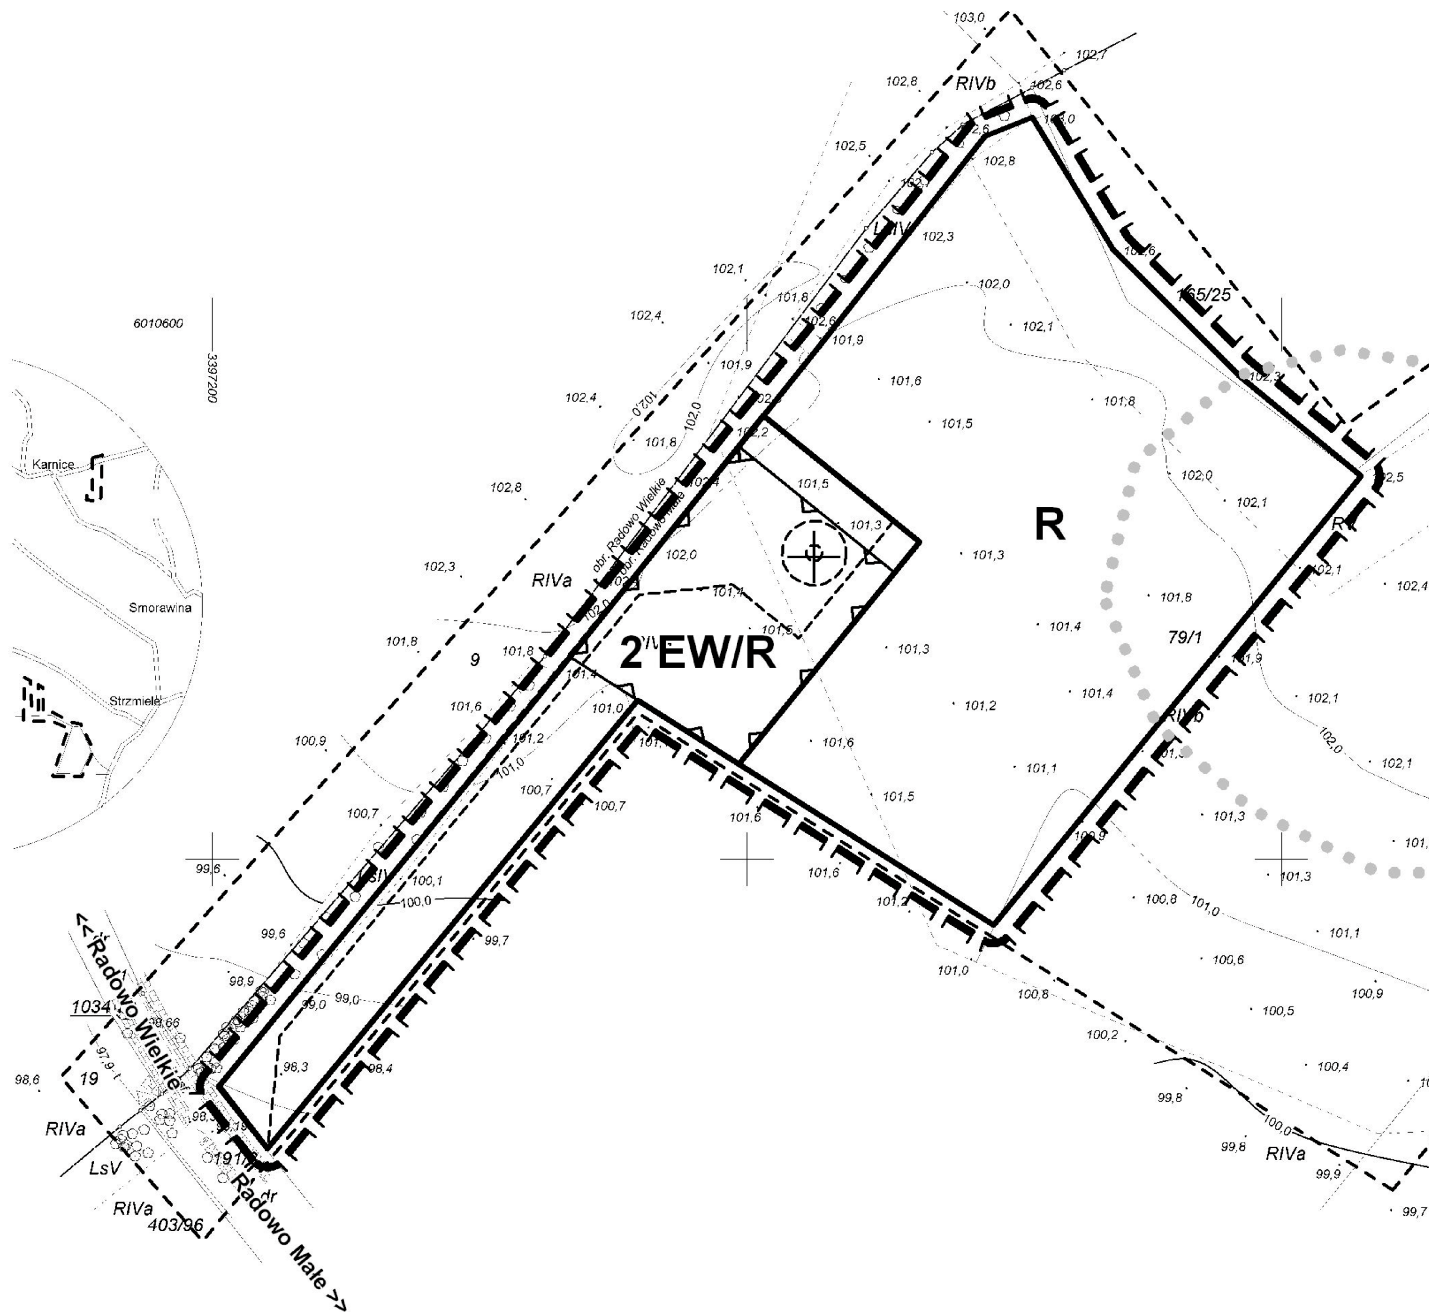

OZNACZENIA

	GRANICA OPRACOWANIA PLANU W SKALI 1:2000
	LINIE ROZGRANICZAJĄCE TERENY FUNKCYJNALNE O RÓŻNYM PRZEZNACZENIU I O RÓŻNYCH ZASADACH ZAGOSPODAROWANIA
	NIEPRZEKRACZALNA LINIA ZABUDOWY POKRYWAJĄCA SIĘ Z LINIA ROZGRANICZAJĄCĄ TERENY FUNKCYJNALNE O RÓŻNYM PRZEZNACZENIU I O RÓŻNYCH ZASADACH ZAGOSPODAROWANIA
	NIEPRZEKRACZALNA LINIA ZABUDOWY
	PROPONOWANA LOKALIZACJA WIEŻY ELEKTROWNI Z ORIENTACYJNYM ZASIĘGIEM FUNDAMENTU, PLACU MONTAŻOWEGO, PRZEBIEGIEM DRÓG MONTAŻOWYCH I SERWISOWYCH
	SYMBOL TERENU FUNKCYJNALNEGO
	GRANICA STREFY W III OGRANICZONEJ OCHRONY KONSERWATORSKIEJ STANOWISK ARCHEOLOGICZNYCH

USTALENIA FUNKCYJNALNE TERENÓW

	TEREN LOKALIZACJI ELEKTROWNI WIATROWYCH I TERENY ROLNE
	TERENY ROLNE Z ZAKAZEM ZABUDOWY

OZNACZENIA UZUPEŁNIAJĄCE


	KIERUNKI POWIĄZAŃ KOMUNIKACYJNYCH I INFRASTRUKTURALNYCH
--	---

MIEJSCOWY PLAN ZAGOSPODAROWANIA PRZESTRZENNEGO DLA OBSZARU LOKALIZACJI ELEKTROWNI WIATROWYCH

OBREBY: BORKOWO MAŁE, BORKOWO WIELKIE, KARNICE,
ORLE, RADOWO MAŁE, RADOWO WIELKIE, SMORAWINA

skala 1:2000

0 20 40 80 120 m

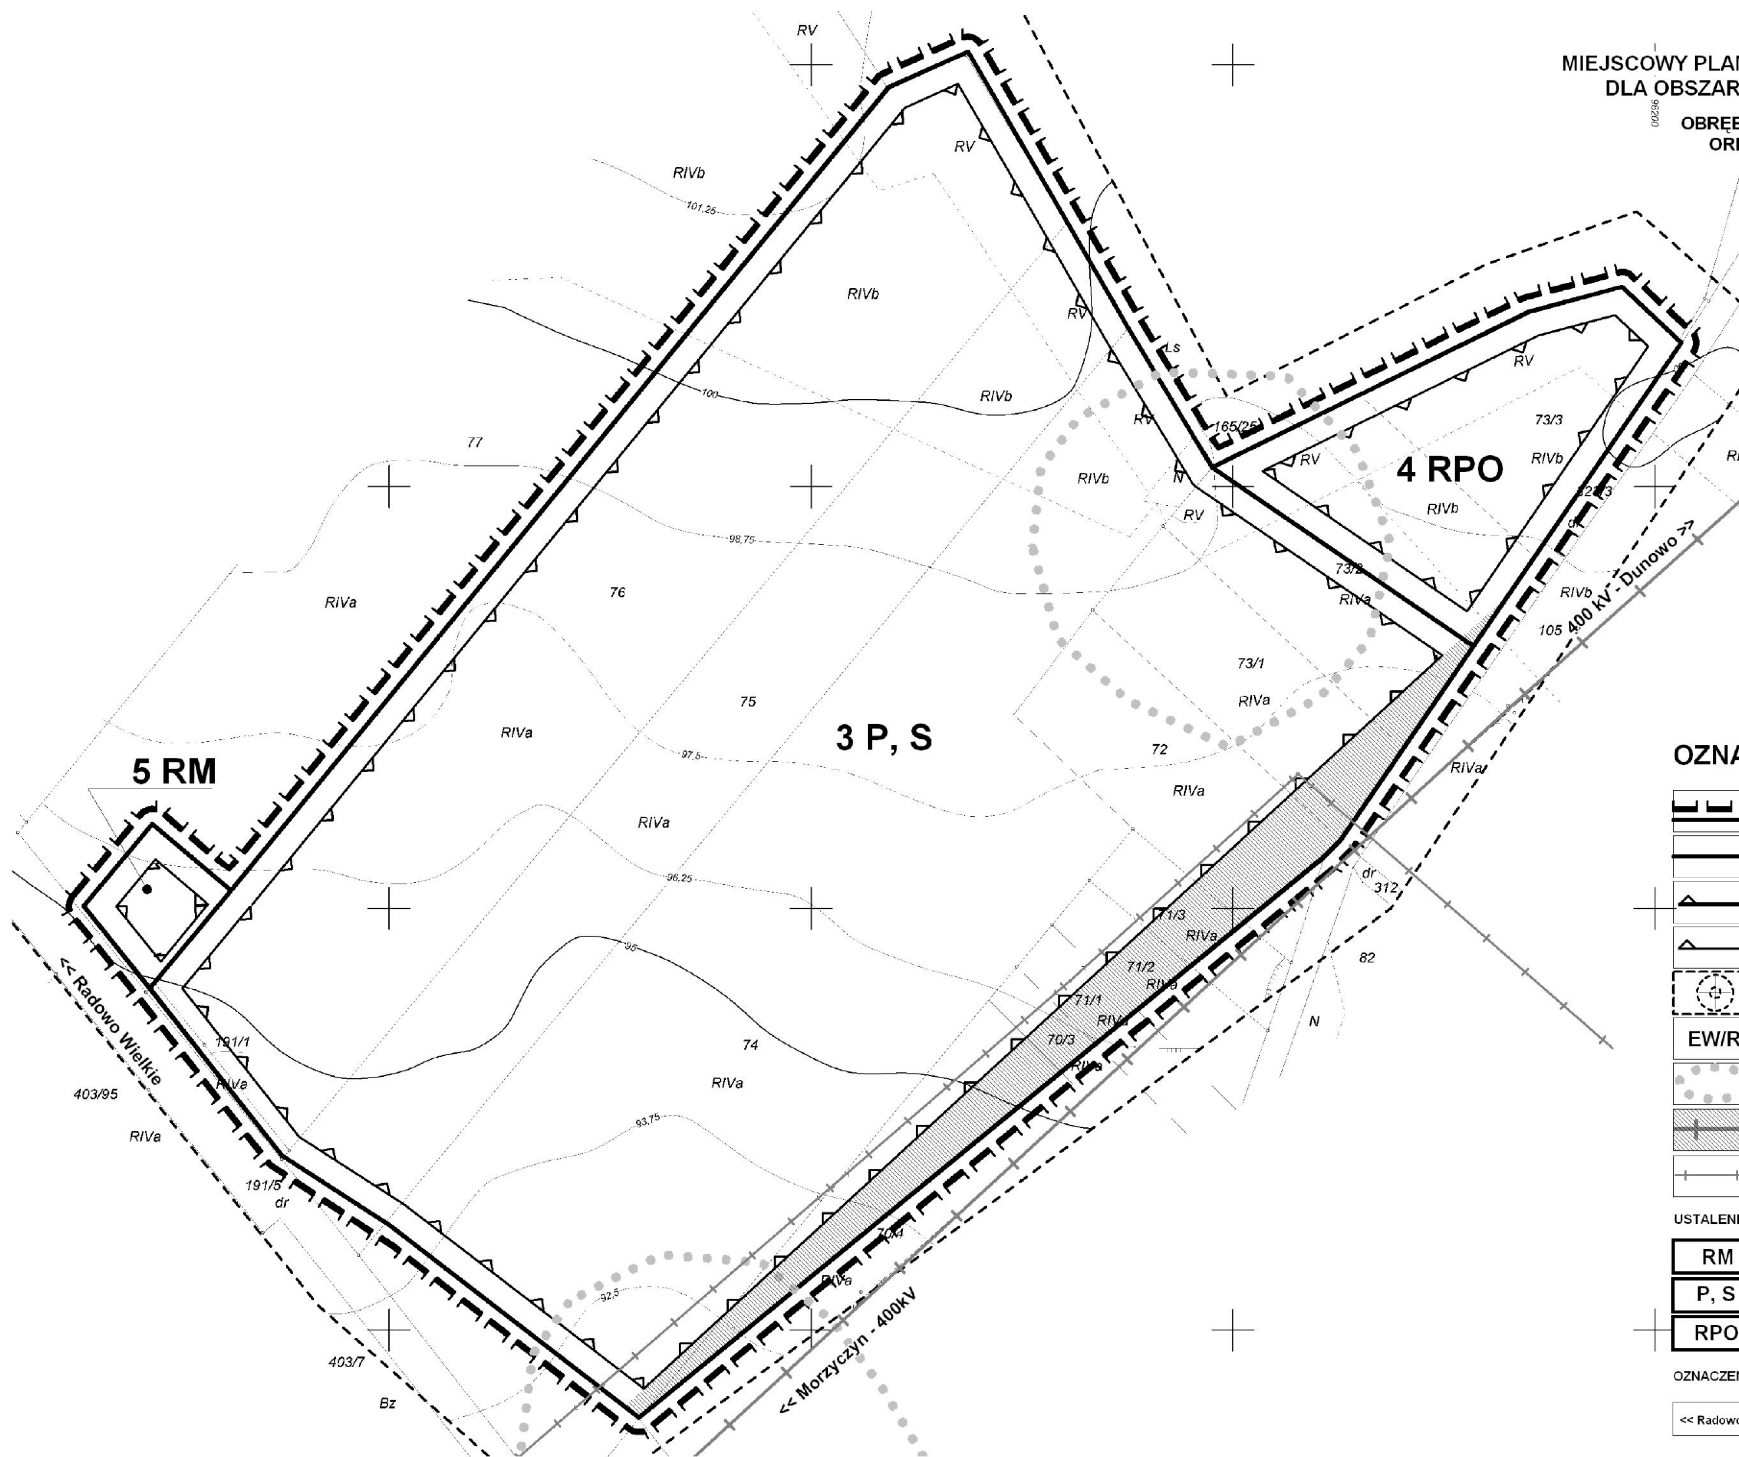


MIEJSCOWY PLAN ZAGOSPODAROWANIA PRZESTRZENNEGO DLA OBSZARU LOKALIZACJI ELEKTROWNI WIATROWYCH

OBREBY: BORKOWO MAŁE, BORKOWO WIELKIE, KARNICE,
ORLE, RADOWO MAŁE, RADOWO WIELKIE, SMORAWINA

skala 1:2000

0 20 40 80 120 m

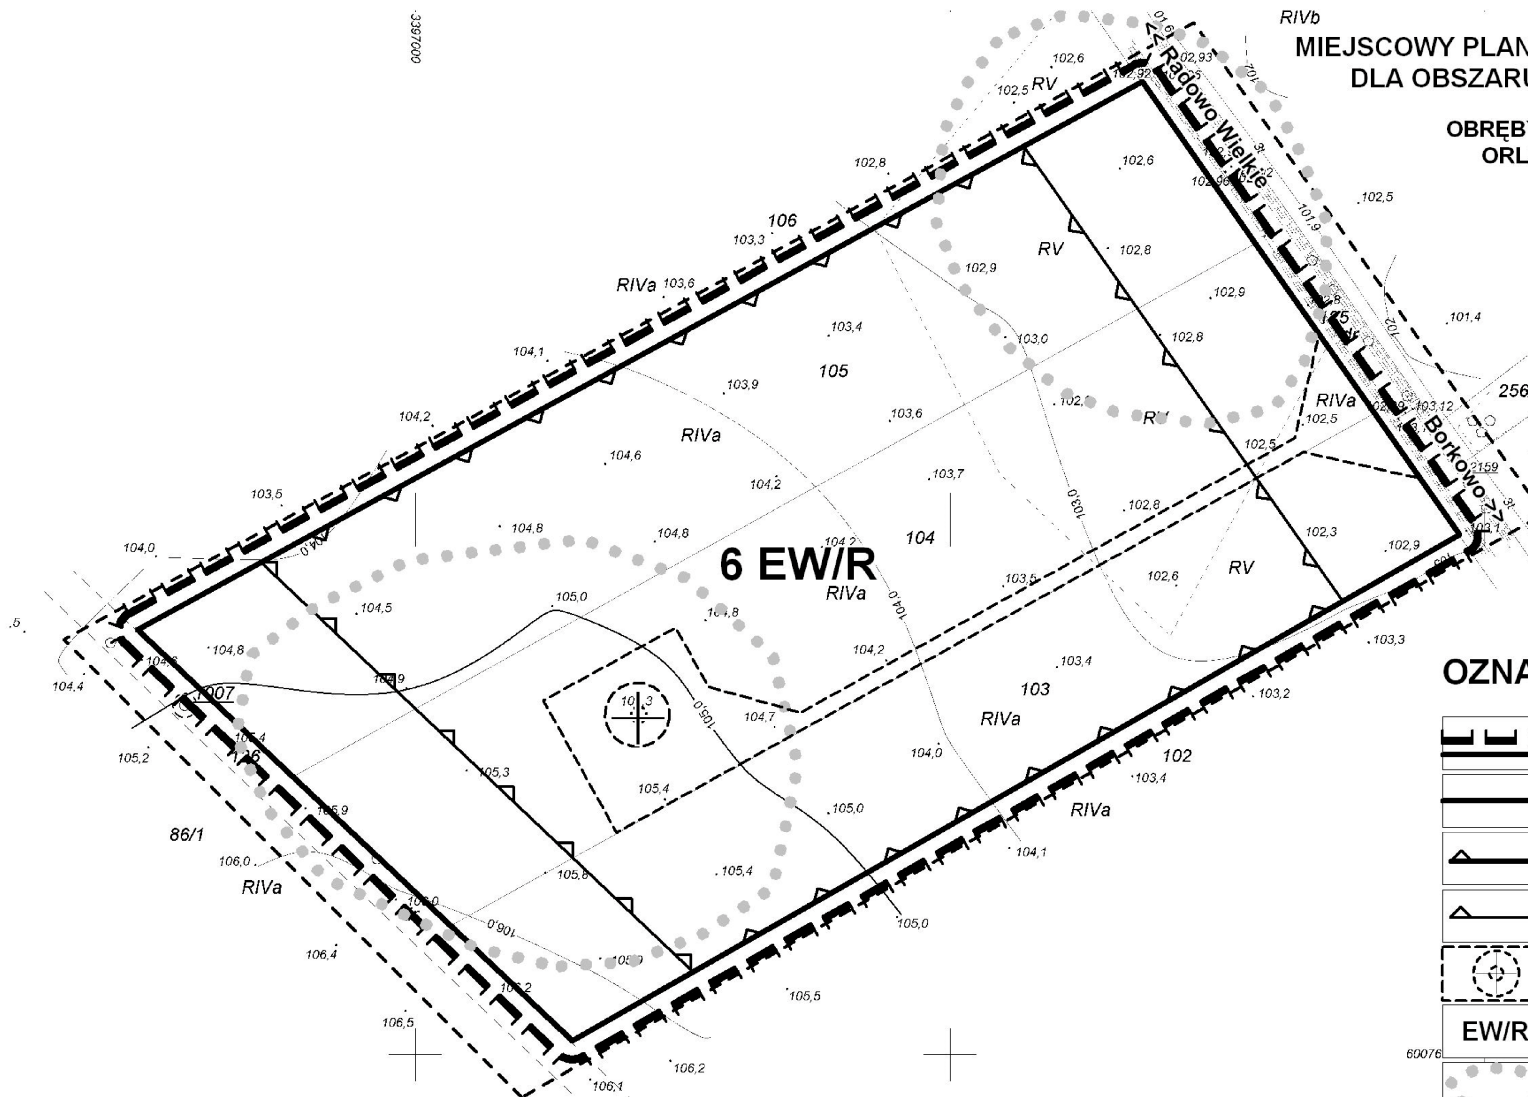

OZNACZENIA

	GRANICA OPRACOWANIA PLANU W SKALI 1:2000
	LINIE ROZGRANICZAJĄCE TERENY FUNKCJONALNE O RÓŻNYM PRZEZNACZENIU I O RÓŻNYCH ZASADACH ZAGOSPODAROWANIA
	NIEPRZEKRACZALNA LINIA ZABUDOWY POKRYWAJĄCA SIĘ Z LINIA ROZGRANICZAJĄCĄ TERENY FUNKCJONALNE O RÓŻNYM PRZEZNACZENIU I O RÓŻNYCH ZASADACH ZAGOSPODAROWANIA
	NIEPRZEKRACZALNA LINIA ZABUDOWY
	PROPONOWANA LOKALIZACJA WIEŻY ELEKTROWNI Z ORIENTACYJNYM ZASIĘGIEM FUNDAMENTU, PLACU MONTAŻOWEGO, PRZEBIEGIEM DRÓG MONTAŻOWYCH I SERWISOWYCH
	SYMBOL TERENU FUNKCJONALNEGO
	GRANICA STREFY W III OGRANICZONEJ OCHRONY KONSERWATORSKIEJ STANOWISK ARCHEOLOGICZNYCH

USTALENIA FUNKCJONALNE TERENÓW

	TEREN ZABUDOWY ZAGRODOWEJ
--	---------------------------

OZNACZENIA UZUPEŁNIAJĄCE


	KIERUNKI POWIĄZAŃ KOMUNIKACYJNYCH I INFRASTRUKTURALNYCH
--	---

MIEJSCOWY PLAN ZAGOSPODAROWANIA PRZESTRZENNEGO DLA OBSZARU LOKALIZACJI ELEKTROWNI WIATROWYCH

**OBREBY: BORKOWO MAŁE, BORKOWO WIELKIE, KARNICE,
ORLE, RADOWO MAŁE, RADOWO WIELKIE, SMORAWINA**

skala 1:2000

0 20 40 80 120 m

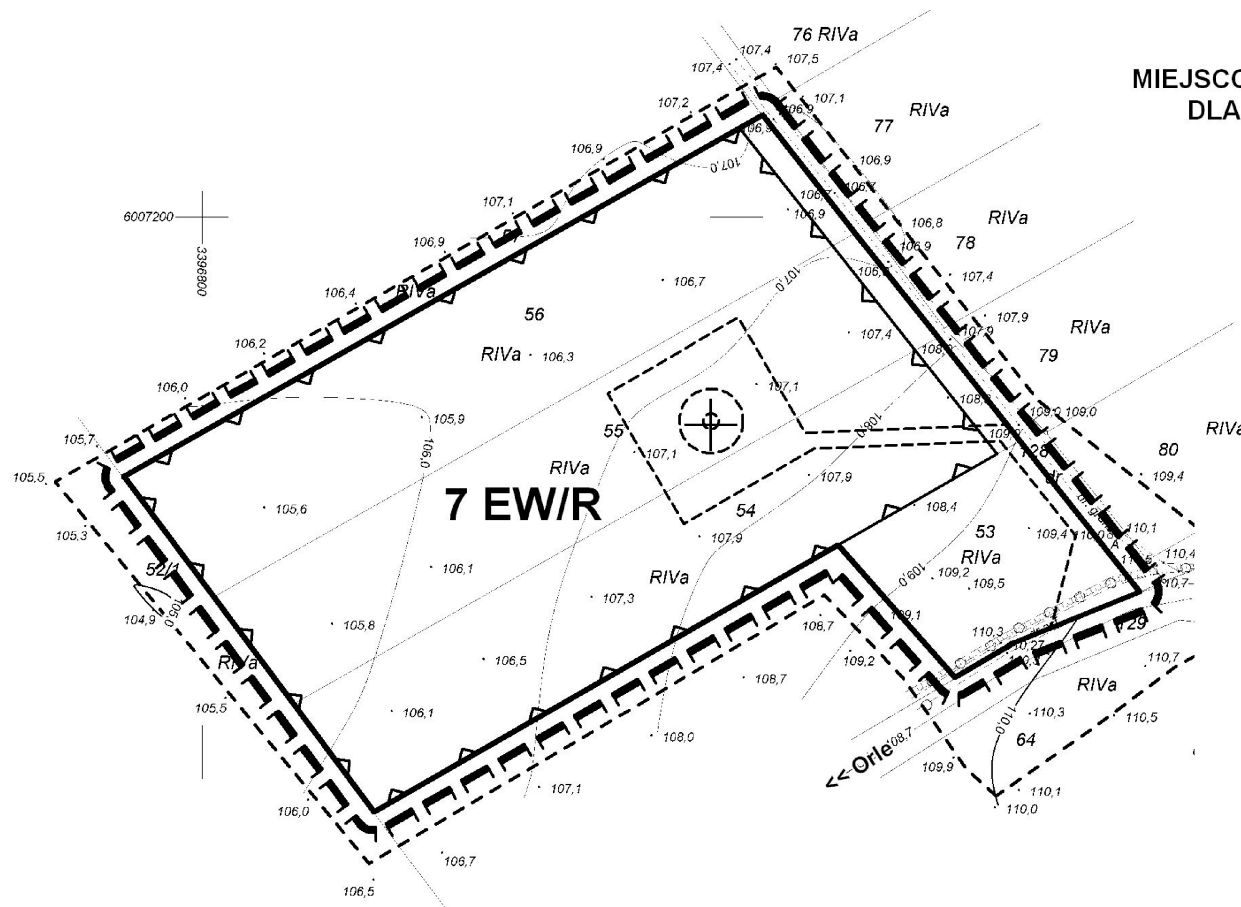

OZNACZENIA

	GRANICA OPRACOWANIA PLANU W SKALI 1:2000
	LINIE ROZGRANICZAJĄCE TERENY FUNKCJONALNE O RÓŻNYM PRZEZNACZENIU I O RÓŻNYCH ZASADACH ZAGOSPODAROWANIA
	NIEPRZEKRACZALNA LINIA ZABUDOWY POKRYWAJĄCA SIĘ Z LINIĄ ROZGRANICZAJĄCĄ TERENY FUNKCJONALNE O RÓŻNYM PRZEZNACZENIU I O RÓŻNYCH ZASADACH ZAGOSPODAROWANIA
	NIEPRZEKRACZALNA LINIA ZABUDOWY
	PROPONOWANA LOKALIZACJA WIEŻY ELEKTROWNI Z ORIENTACYJNYM ZASIĘGIEM FUNDAMENTU, PLACU MONTAŻOWEGO, PRZEBIEGIEM DRÓG MONTAŻOWYCH I SERWISOWYCH
	SYMBOL TERENU FUNKCJONALNEGO

USTALENIA FUNKCJONALNE TERENÓW

	TEREN ZABUDOWY ZAGRODOWEJ
--	---------------------------

OZNACZENIA UZUPEŁNIAJĄCE

	KIERUNKI POWIĄZAŃ KOMUNIKACYJNYCH I INFRASTRUKTURALNYCH
--	---