

**ZMIANA MIEJSCOWEGO PLANU ZAGOSPODAROWANIA PRZESTRZENNEGO
W GMINIE RADOWO MAŁE DLA TERENÓW POŁOŻONYCH W OBRĘBACH BORKOWO MAŁE,
BORKOWO WIELKIE, KARNICE, ORLE, RADOWO MAŁE, RADOWO WIELKIE, SMORAWINA**

0 25 50 150 250m
Skala 1 : 5 000



LEGENDA:

OZNACZENIA


- GRANICA OBSZARU OBJĘTEGO PLANEM
- GRANICA OBSZARU OBJĘTEGO PLANEM SKALI 1 : 2000
- załącznik Nr 2B.2
- LINIE ROZGRANICZAJĄCE TERENY FUNKCJONALNE O RÓŻNYM PRZEZNACZENIU I O RÓŻNYCH ZASADACH ZAGOSPODAROWANIA
- LINIA ELEKTROENERGETYCZNA 400 kV WRAZ Z PASEM TECHNOLOGICZNYM, NA TERENIE KTÓREGO OBOWIAZUJĄ OGRANICZENIA JEGO UŻYTKOWANIA I ZAGOSPODAROWANIA
- ISTNIEJĄCE NAPIETRZNE LINIE ELEKTROENERGETYCZNE SN
- GRANICA STREFY "W II" CZĘŚCIOWEJ OCHRONY KONSERWATORSKIEJ STANOWISK ARCHEOLOGICZNYCH
- GRANICA STREFY "W III" OGRANICZONEJ OCHRONY KONSERWATORSKIEJ STANOWISK ARCHEOLOGICZNYCH

FUNKCJE TERENÓW

- R** TERENY ROLNE
- ZL** TERENY LASÓW
- KD.Z** TERENY DROGI PUBLICZNEJ - ZBIORCZEJ
- KDW** TEREN DROGI WEWNĘTRZNEJ


OZNACZENIA UZUPEŁNIAJĄCE

- OChK-1** PROPONOWANY OBSZAR CHRONIONEGO KRAJOWOZRAZU (OChK-1)
- OBSZAR O POSTULOWANYM PRZEZNACZENIU NA DOLESIENIA
- Radowo >> KIERUNKI POWIĄZAŃ KOMUNIKACYJNYCH I INFRASTRUKTURALNYCH

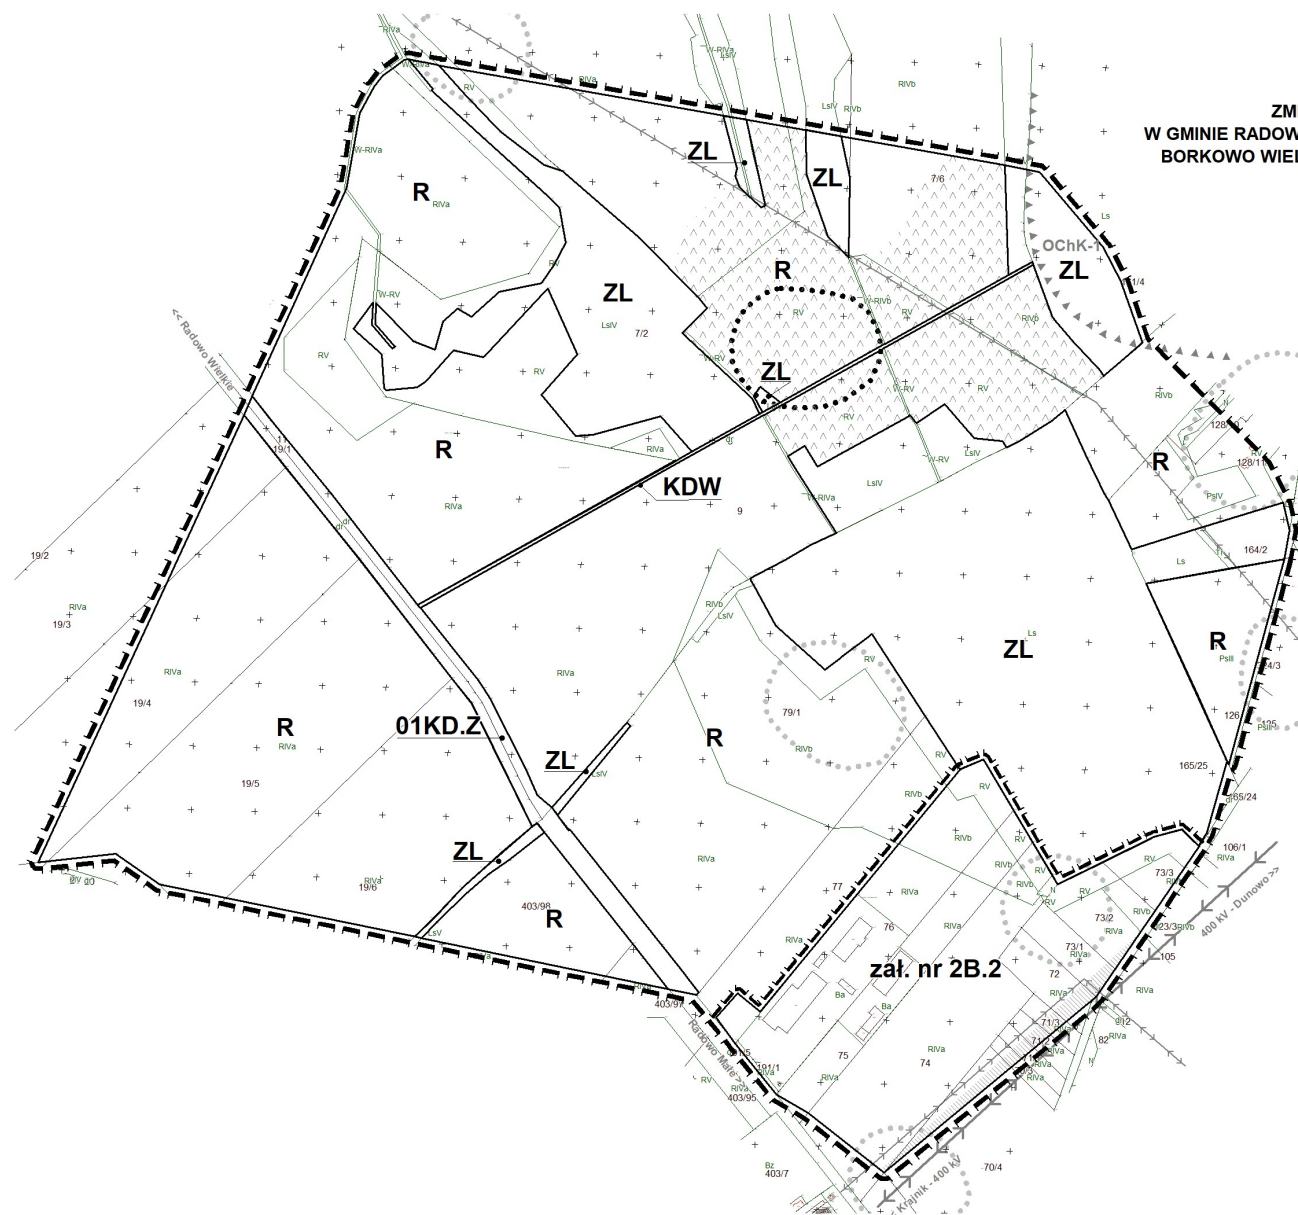

**ZMIANA MIEJSCOWEGO PLANU ZAGOSPODAROWANIA PRZESTRZENNEGO
W GMINIE RADOWO MAŁE DLA TERENÓW POŁOŻONYCH W OBRĘBACH BORKOWO MAŁE,
BORKOWO WIELKIE, KARNICE, ORLA, RADOWO MAŁE, RADOWO WIELKIE, SMORAWINA**

0 10 20 40 60 80 100m
Skala 1 : 2 000

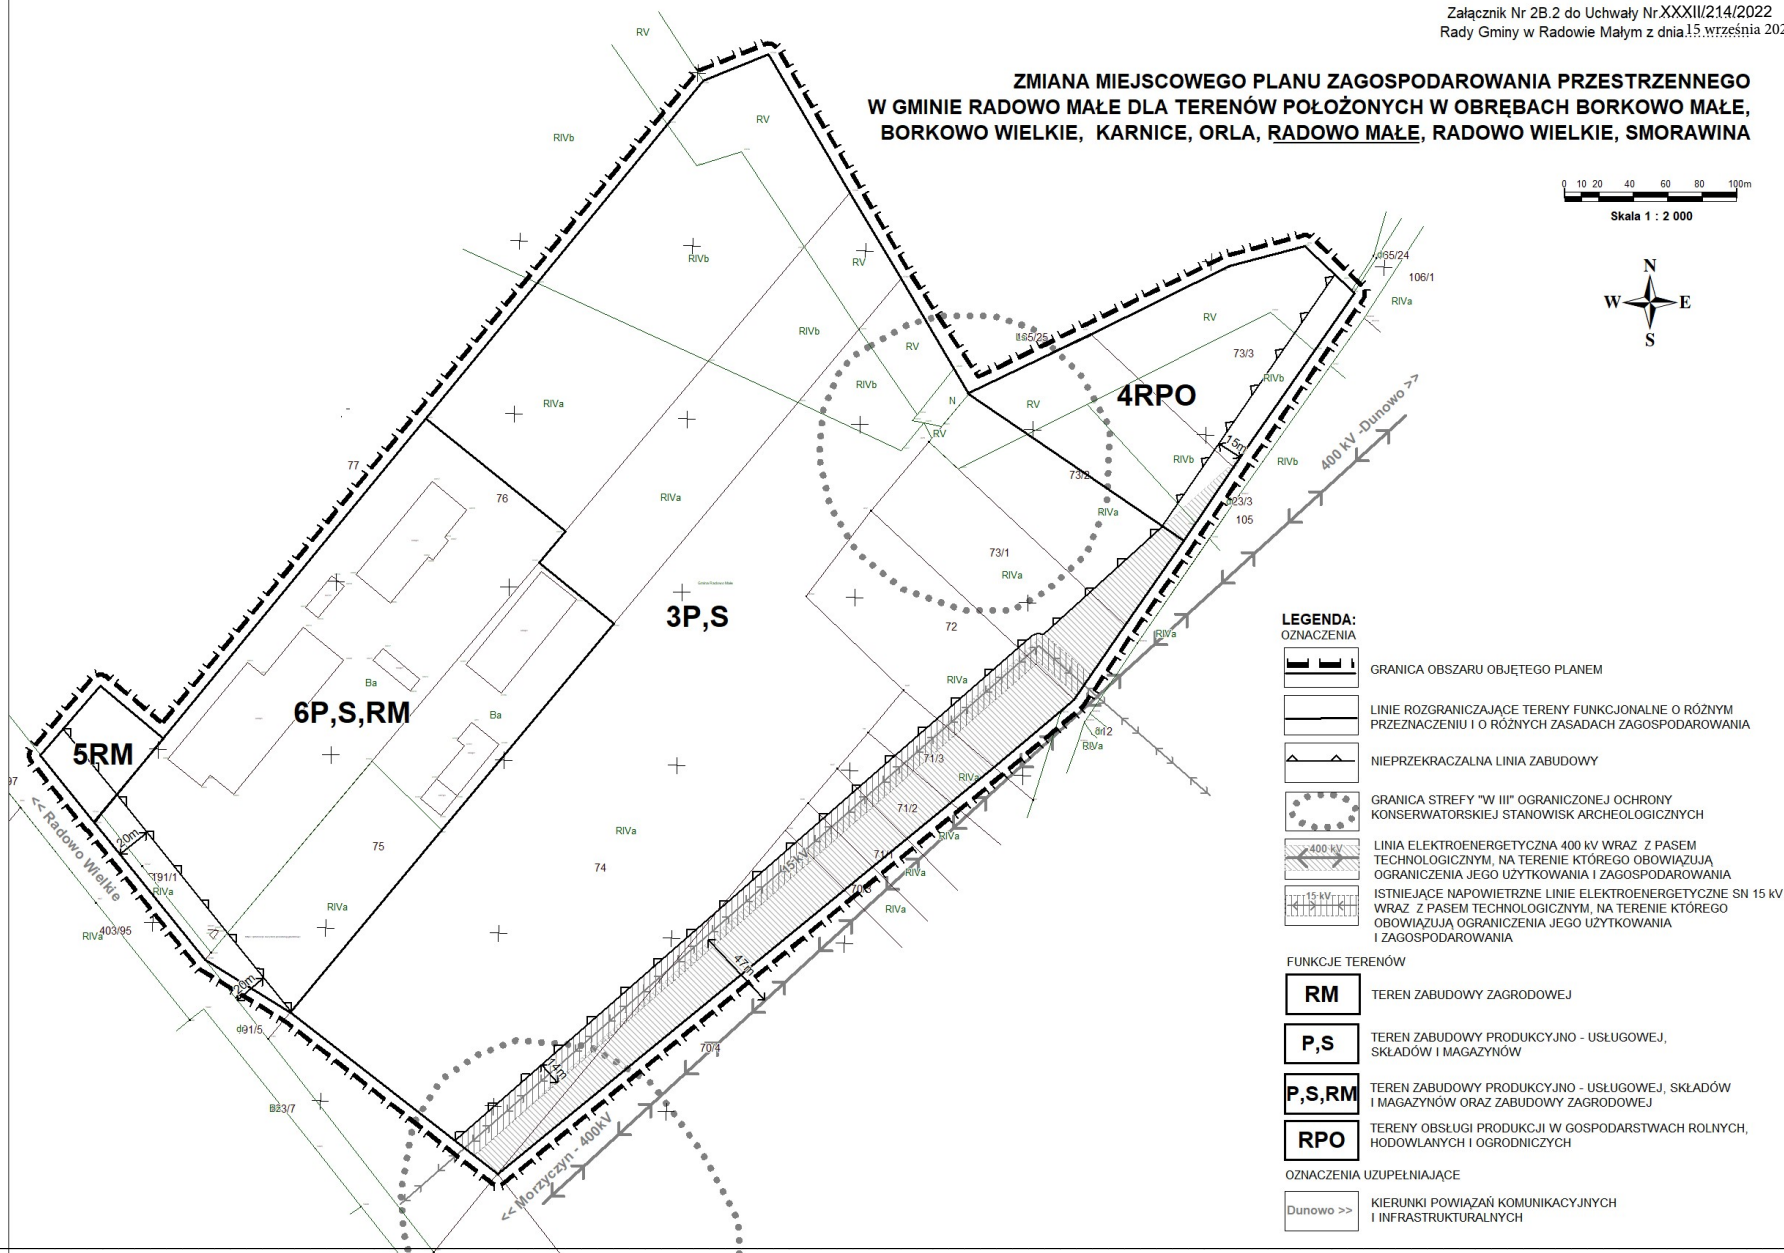

**LEGENDA:
OZNACZENIA**

-  GRANICA OBSZARU OBJĘTEGO PLANEM
-  LINIE ROZGRANICZAJĄCE TERENY FUNKCJONALNE O RÓŻNYM PRZEZNACZENIU I O RÓŻNYCH ZASADACH ZAGOSPODAROWANIA
-  NIEPRZEKRACZALNA LINIA ZABUDOWY
-  GRANICA STREFY "W III" OGRANICZONEJ OCHRONY KONSERWATORSKIEJ STANOWISK ARCHEOLOGICZNYCH
-  LINIA ELEKTROENERGETYCZNA 400 kV WRAZ Z PASEM TECHNOLOGICZNYM, NA TERENIE KTÓREGO OBOWIAZUJĄ OGRANICZENIA JEGO UŻYTKOWANIA I ZAGOSPODAROWANIA
-  ISTNIEJĄCE NAPIĘTOWE LINIE ELEKTROENERGETYCZNE SN 15 kV WRAZ Z PASEM TECHNOLOGICZNYM, NA TERENIE KTÓREGO OBOWIAZUJĄ OGRANICZENIA JEGO UŻYTKOWANIA I ZAGOSPODAROWANIA
- FUNKCJE TERENÓW**
-  **RM** TEREN ZABUDOWY ZAGRODOWEJ
-  **P,S** TEREN ZABUDOWY PRODUKCYJNO - USŁUGOWEJ, SKŁADÓW I MAGAZYNÓW
-  **P,S,RM** TEREN ZABUDOWY PRODUKCYJNO - USŁUGOWEJ, SKŁADÓW I MAGAZYNÓW ORAZ ZABUDOWY ZAGRODOWEJ
-  **RPO** TERENY OBSŁUGI PRODUKCJI W GOSPODARSTWACH ROLNYCH, HODOWLANE I OGRODNICZYCH
- OZNACZENIA UZUPEŁNIAJĄCE**
-  KIERUNKI POWIĄZAŃ KOMUNIKACYJNYCH I INFRASTRUKTURALNYCH

**ZMIANA MIEJSCOWEGO PLANU ZAGOSPODAROWANIA PRZESTRZENNEGO
W GMINIE RADOWO MAŁE DLA TERENÓW POŁOŻONYCH W OBRĘBACH BORKOWO MAŁE,
BORKOWO WIELKIE, KARNICE, ORLE, RADOWO MAŁE, RADOWO WIELKIE, SMORAWINA**

0 25 50 100 200m
Skala 1 : 5 000

