


MIEJSCOWY PLAN ZAGOSPODAROWANIA PRZESTRZENNEGO GMINY OLSZANKA W OBRĘBACH PIETRUSY I NOWE ŁEPKI OBRĘB NOWE ŁEPKI

Szkic orientacji

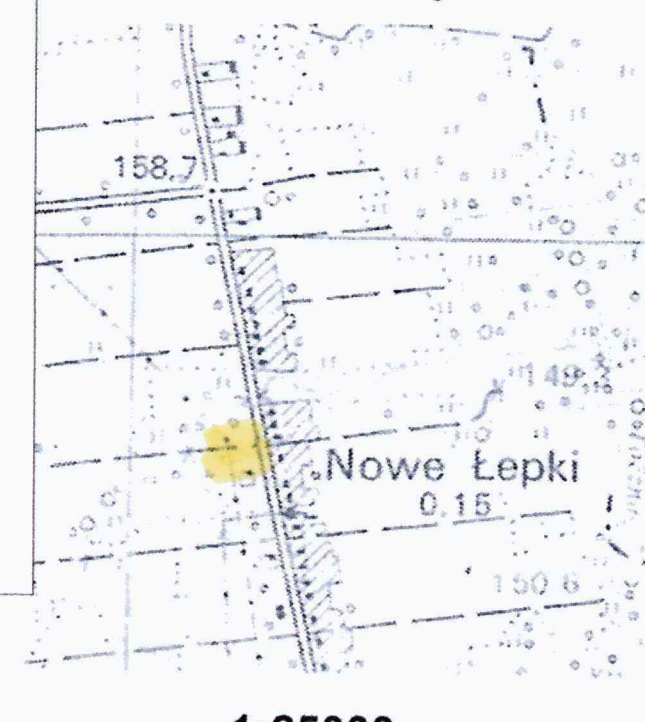

1:25000

Skala rysunku
0 5 10 15 20 25m

Załącznik Nr 1
Do Uchwały Nr XXIII/147/2017
Rady Gminy Olszanka
z dnia 27.09.2017r.

Poświadczam, że niniejszy dokument został opracowany w wyniku prac geodezyjnych i kartograficznych, których rezultaty zawiera operat techniczny wpisany do ewidencji materiałów państwowego zasobu geodezyjnego i kartograficznego.	
Organ prowadzący państwowy zasób geodezyjny i kartograficzny	STAROSTA POWIATU ŁOSICKIEGO ul. Narutowicza 6 05-200 Łosice
Identyfikator ewidencyjny materiału zasobu - operatu technicznego	P1410.2016.568
Data wpisania operatu technicznego do ewidencji materiałów zasobu	14.10.2016.
Imię, nazwisko i podpis osoby reprezentującej organ	Z up. STAROSTY <i>Elzbieta Pietruczuk</i> inż. Elzbieta Pietruczuk Inż. Geod. Pawl. 0000000000

OZNACZENIA

- GRANICE TERENU OBJĘTEGO PLANEM
 - LINIE ROZGRANICZAJĄCE TERENY O RÓŻNYM PRZEZNACZENIU LUB RÓŻNYCH ZASADACH ZAGOSPODAROWANIA
 - NIEPRZEKRACZALNA LINIA ZABUDOWY
 - LINIE WYMIAROWE Z OZNACZENIEM WYMIARÓW W METRACH
 - MN TEREN ZABUDOWY JEDNORODZINNEJ
 - KDP 2028W DROGA POWIATOWA NR 2028W
- Oznaczenia poza granicami planu mają charakter informacyjny


MAPA DO CELÓW PROJEKTOWYCH

Nr ewidencji zgłoszenia pracy geodezyjnej	GKN. 6640.519.2016	
Miejscowość:	NOWE ŁEPKI	
Jednostka ewidencyjna	Identyfikator:	141003_2
	nazwa	Gmina Olszanka
Obręb ewidencyjny	Identyfikator:	0008
	nazwa	NOWE ŁEPKI
Skala mapy:	1:500	
Nazwa układu współrzędnych:	prostokątnych płaskich	układ „2000”
	wysokościowych	Kronsztadt'86
Oznaczenie granic obszaru, który był przedmiotem aktualizacji.		
Oznaczenie i informacje o służebnościach gruntowych	Nie wykonano ustalenia obciążeń służebnościami grunt.	
Treść mapy zgodna z terenem na dzień:	15.09.2016r.	
Data	2016 - 10 - 0 7	
<p>PRZEDSIĘBIORSTWO GEODEZYJNO-PROJEKTOWE "E" Zbigniew Musiej 08 220 344 41, ul. Kościelna 16 tel. 83 359 02 31, 603 398 762 NIP 541-000-51-23</p> <p>pieczęć i nazwisko wykonawcy/ NAZWA/ imię i nazwisko wykonawcy/</p> <p>pieczęć i nazwisko, nr uprawnień oraz podpis geodety uprawnionego, który opracował mapę: <i>Zbigniew Musiej</i> Świad. Głównego Geodety Kraju Nr 1617</p> <p>INFORMACJA O PUNKTACH OSNOWY PODSTAWOWEJ I SZCZEGÓLWEJ W GRANICACH OPRACOWANIA</p>		
Nr punktu	Stan znaku	Rodzaj stabilizacji

WYKONAWCA PLANU:
Zakład Planowania Przestrzennego i Badań Ekologicznych EKOS Henryk Kot
08-110 Siedlce, ul. R. Traugutta 8
tel. 025 63-254-55, e-mail: ekos@siedlce.cc

dr Stefan Białczak - główny projektant planu
- uprawnienia urbanistyczne nr 398/88
mgr Henryk Kot - projektant
mgr inż. Elżbieta Kot - opracowanie graficzne

Wyrys ze studium uwarunkowań i kierunków zagospodarowania przestrzennego gminy Olszanka Uchwała Nr XLII/196/14 z dnia 17 czerwca 2014 r. Wyrys w skali 1:25000

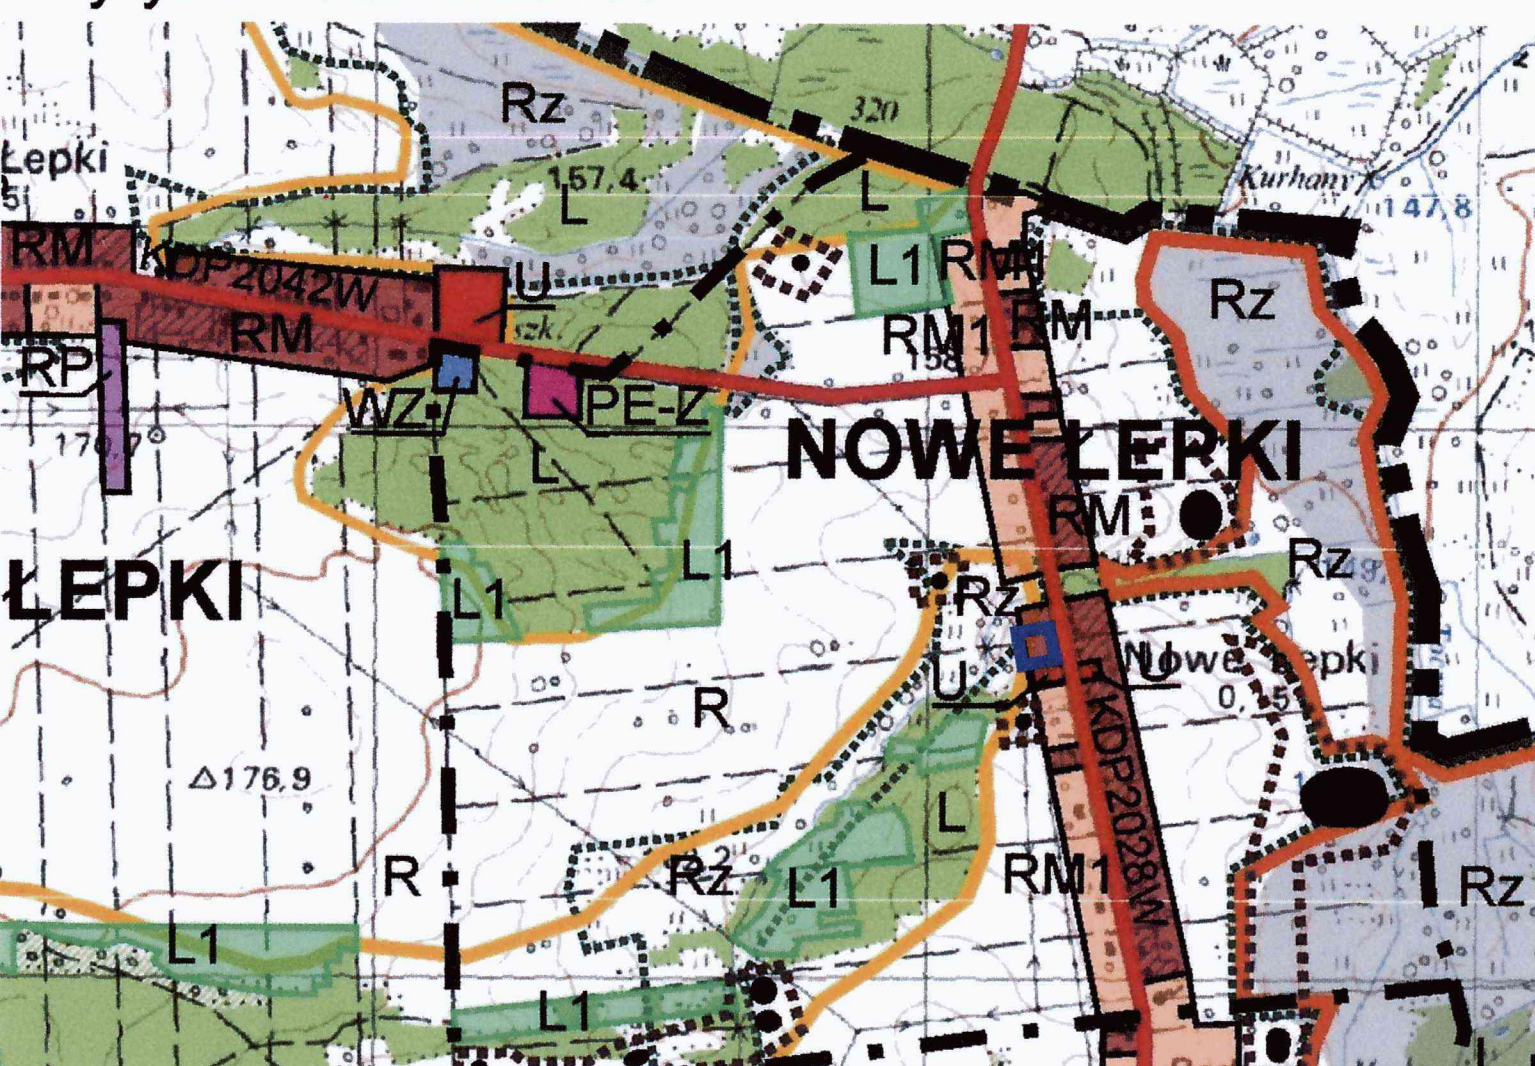

Oznaczenia do rysunku studium uwarunkowań

OZNACZENIA

- GRANICA GMINY / GRANICA OPRACOWANIA
 - GRANICE GMIN SĄSIEDNICH
 - GRANICE WSI
 - GRANICA TERENU OBJĘTEGO MIEJSCOWYM PLANEM ZAGOSPODAROWANIA PRZESTRZENNEGO (TEREN GMINY W GRANICACH ADMINISTRACYJNYCH)
- ### STRUKTURA UŻYTKOWANIA I ZAGOSPODAROWANIA TERENÓW
- LASY
 - GRUNTY PRZEZNACZONE DO ZALESIENIA
 - ŁĄKI I PASTWISKA (ekologiczna strefa dolin rzecznych i obniżen terenu)
 - STREFA PRODUKCJI ROLNEJ (pola uprawne)
 - GLEBY ORGANICZNE
 - WODY POWIERZCHNIOWE
 - TERENY ZABUDOWY JEDNORODZINNEJ
 - TERENY PROJEKTOWANEJ ZABUDOWY JEDNORODZINNEJ
 - TERENY ZABUDOWY ZAGRODOWEJ I USŁUGOWEJ
 - RM1 TERENY PROJEKTOWANEJ ZABUDOWY ZAGRODOWEJ I USŁUGOWEJ
 - TERENY KOLONIJNEJ ZABUDOWY ZAGRODOWEJ
 - ML1 TERENY PROJEKTOWANEJ ZABUDOWY LETNISKOWEJ

- RP TERENY ZABUDOWY PRODUKCJI ROLNEJ I OBSŁUGI PROD. ROLNEJ
 - RP1 TERENY PROJEKTOWANEJ ZABUDOWY PRODUKCJI ROLNEJ I OBSŁUGI PRODUKCJI ROLNEJ
 - P TERENY OBIEKTÓW PRODUKCYJNYCH, SKŁADÓW I MAGAZYNÓW
 - U TERENY USŁUG
 - U1 TERENY PROJEKTOWANYCH USŁUG
 - UO TERENY USŁUG OSWIATY
 - UK TERENY USŁUG SAKRALNYCH
 - US TERENY USŁUG SPORTOWYCH
 - UZ TERENY USŁUG OCHRONY ZDROWIA
 - UT1 TERENY PROJEKTOWANYCH USŁUG TURYSTYCZNYCH
 - ZC CMENTARZE
- ### SUROWCE MINERALNE
- PE-Z TERENY POWIERZCHNIOWEJ EKSPLOATACJI KOPALIN - KRUSZYWO
 - PE-Z1 PROJEKTOWANE TERENY POWIERZCHNIOWEJ EKSPLOATACJI KOPALIN - KRUSZYWO
 - PE-W TERENY POWIERZCHNIOWEJ EKSPLOATACJI KOPALIN - TORF
 - WYROBIŚKA DO REKULTYWACJI

STREFY OCHRONY KONSERWATORSKIEJ

- OBIEKTY ZABYTKOWE ARCHITEKTURY SAKRALNEJ (KOŚCIOŁY)
- STREFA "A" - PEŁNEJ OCHRONY OBIEKTÓW ZABYTKOWYCH
- STREFA "B" - OCHRONY ZACHOWANYCH ELEMENTÓW ZABYTKOWYCH
- STREFA "K" - OCHRONY KRAJOBRAZU
- STREFA "W" - ŚCISLEJ OCHRONY ZABYTKÓW ARCHEOLOGICZNYCH
- STREFA "OW" - OCHRONY ZABYTKÓW ARCHEOLOGICZNYCH
- STREFA "OWD" - POŚREDNIEJ OCHRONY ZABYTKÓW ARCHEOLOGICZNYCH/OBSERWACJI ARCHEOLOGICZNEJ

TERENY O OGRANICZONYCH MOŻLIWOŚCIACH INWESTOWANIA, W TYM WYŁĄCZONE Z ZABUDOWY

- OBSZARY ZAGROŻENIA POWODZIOWEGO - TERENY WYŁĄCZONE Z ZABUDOWY
- LASY - TERENY WYŁĄCZONE Z ZABUDOWY
- EKOLOGICZNA STREFA DOLIN RZECZYNYCH - TERENY O OGRANICZONYCH MOŻLIWOŚCIACH ZABUDOWY
- STREFA UCIAŻLIWEGO ODDZIAŁYWANIA WOKÓŁ CMENTARZY SZEROKOŚCI 50 m
- STREFA UCIAŻLIWEGO ODDZIAŁYWANIA WOKÓŁ CMENTARZY SZEROKOŚCI 150 m

OBSZARY I OBIEKTY PRZYRODNICZE PRAWNIE CHRONIONE

- GRANICA OBSZARU NATURA 2000 DOLINA LIWCA PLB 140002
- GRANICA OBSZARU NATURA 2000 OSTOJA NADLIWIECKA PLH 140032
- POMNIK PRZYRODY
- UŻYTKI EKOLOGICZNE

INFRASTRUKTURA KOMUNIKACYJNA

- KDK 19 DROGA KRAJOWA NR 19
- KDS 19 PROJEKTOWANA DROGA EKSPRESOWA S19
- KDP2030W DROGI POWIATOWE
- KDG301W DROGI GMINNE

INNE OZNACZENIA

- GRANICA DZIAŁU WODNEGO

WALORYZACJA PRZYRODNICZA

- OBSZARY PRZYRODNICZE O RANDZE MIĘDZYNARODOWEJ
- OBSZAR PRZYRODNICZE O RANDZE REGIONALNEJ
- OBSZARY PRZYRODNICZE O RANDZE LOKALNEJ

INFRASTRUKTURA TECHNICZNA

- WZ UJĘCIE WODY
- LINIA WYSOKIEGO NAPIĘCIA 110 KV ZE STREFĄ UCIAŻLIWEGO ODDZIAŁYWANIA
- GRANICA PROJEKTOWANEJ FARMY WIATROWEJ ZE STREFĄ OCHRONNĄ (500 metrów od elektrowni)
- PROJEKTOWANA STACJA ELEKTROENERGETYCZNA 30/110 KV

- teren objęty projektem planu miejscowego