UCHWAŁA NR XVII/129/20
RADY GMINY SIEKIERCZYN

z dnia 28 kwietnia 2020 r.

w sprawie uchwalenia miejscowego planu zagospodarowania przestrzennego obejmującego 2 obszary położone w obrębie Zaręba, w gminie Siekierczyn

Na podstawie art. 18 ust. 2 pkt 5 ustawy z dnia 8 marca 1990 r. o samorządzie gminnym (Dz. U. z 2020 r. poz. 713) i art. 20 ust. 1 ustawy z dnia 27 marca 2003 r. o planowaniu i zagospodarowaniu przestrzennym (t.j. Dz.U. z 2020 r. poz. 293), w związku z uchwałą Nr XI/74/19 Rady Gminy Siekierczyn z dnia 24 września 2019 r. w sprawie przystąpienia do sporządzenia miejscowego planu zagospodarowania przestrzennego obejmującego 2 obszary położone w obrębie Zaręba, w gminie Siekierczyn, po stwierdzeniu, że nie zostały naruszone ustalenia studium uwarunkowań i kierunków zagospodarowania przestrzennego gminy Siekierczyn przyjętego uchwałą Nr L/218/02 Rady Gminy Siekierczyn z dnia 24 września 2002 r. i zmienionego uchwałami Rady Gminy Siekierczyn: Nr XIII/75/15 z dnia 24 listopada 2015 r., Nr XXXV/207/17 z dnia 24 października 2017 r., Nr XXXVI/217/17 z dnia 28 listopada 2017 r., Nr XLIII/257/18 z dnia 26 czerwca 2018 r. i Nr XV/106/20 z dnia 28 stycznia 2020 r. **Rada Gminy Siekierczyn uchwala, co następuje:**

Rozdział 1.
Przedmiot i zakres ustaleń planu.

§ 1. 1. Uchwala się miejscowy plan zagospodarowania przestrzennego obejmujący 2 obszary położone w obrębie Zaręba, w gminie Siekierczyn zwany dalej planem.

2. Plan obejmuje:

1) działkę nr 596, której granicę przedstawiono na załączniku nr 1 do niniejszej uchwały;

2) działkę nr 607, której granicę przedstawiono na załączniku nr 2 do niniejszej uchwały.

§ 2. 1. Integralnymi częściami niniejszej uchwały są załączniki nr 1 i 2 – rysunki planu, sporządzone w skali 1:1000.

2. Załącznikami do niniejszej uchwały, nie będącymi ustaleniami planu, są:

1) załącznik nr 3 – „Rozstrzygnięcie o sposobie realizacji zapisanych w planie inwestycji z zakresu infrastruktury technicznej, które należą do zadań własnych gminy oraz zasadach ich finansowania, zgodnie z przepisami o finansach publicznych”;

2) załącznik nr 4 – „Rozstrzygnięcie o sposobie rozpatrzenia uwag wniesionych do projektu planu”.

§ 3. 1. W planie określono:

1) przeznaczenie terenów oraz linie rozgraniczające tereny o różnym przeznaczeniu lub różnych zasadach zagospodarowania;

2) zasady ochrony i kształtowania ładu przestrzennego;

3) zasady ochrony środowiska, przyrody i krajobrazu;

4) zasady kształtowania krajobrazu;

5) zasady ochrony dziedzictwa kulturowego i zabytków, w tym krajobrazów kulturowych;

6) zasady kształtowania zabudowy oraz wskaźniki zagospodarowania terenu, maksymalną i minimalną intensywność zabudowy jako wskaźnik powierzchni całkowitej zabudowy w odniesieniu do powierzchni działki budowlanej, minimalny udział procentowy powierzchni biologicznie czynnej w odniesieniu do powierzchni działki budowlanej, maksymalną wysokość zabudowy, minimalną liczbę miejsc do parkowania w tym miejsca przeznaczone na parkowanie pojazdów zaopatrzonych w kartę parkingową i sposób ich realizacji oraz linie zabudowy i gabaryty obiektów;

7) szczególne warunki zagospodarowania terenów oraz ograniczenia w ich użytkowaniu;

8) szczegółowe zasady i warunki scalania i podziału nieruchomości objętych planem miejscowym;

9) zasady modernizacji, rozbudowy i budowy systemów komunikacji i infrastruktury technicznej;

10) stawki procentowe, na podstawie których ustala się opłatę, o której mowa w art. 36 ust. 4 ustawy o planowaniu i zagospodarowaniu przestrzennym;

11) kolorystykę obiektów budowlanych oraz pokrycie dachów;

12) minimalną powierzchnię nowo wydzielonych działek budowlanych.

2. Na obszarze objętym planem nie występują:

1) dobra kultury współczesnej wymagające ochrony;

2) obszary przestrzeni publicznych;

3) tereny i obiekty podlegające ochronie na podstawie odrębnych przepisów, w tym: tereny górnicze, obszary szczególnego zagrożenia powodzią, obszary zagrożone osuwaniem się mas ziemnych, a także krajobrazy priorytetowe określone w audycie krajobrazowym oraz w planach zagospodarowania przestrzennego województwa;

4) uwarunkowania wymagające ustalenia zakazów zabudowy;

5) obszary przeznaczone do tymczasowego zagospodarowania, urządzania i użytkowania.

3. Obowiązujące ustalenia na rysunku planu to:

1) przebiegi linii rozgraniczających;

2) przeznaczenie terenu wyrażone oznaczeniami, o których mowa w § 4 ust. 1;

3) przebiegi nieprzekraczalnych linii zabudowy;

4) granice obszarów objętych planem, rozumiane jako tożsame z przyległymi do nich liniami rozgraniczającymi.

§ 4. 1. Obszary objęte planem podzielono liniami rozgraniczającymi na tereny o różnym przeznaczeniu i różnych zasadach zagospodarowania. Terenom, którym nadano oznaczenia liczbowe i literowe, odpowiadają ustalenia szczegółowe zawarte w rozdziale 2 niniejszej uchwały.

2. W planie ustalono podstawowe przeznaczenie terenu wydzielonego liniami rozgraniczającymi i oznaczono je symbolem literowym na rysunku planu. Podstawowe przeznaczenie terenu winno stać się w trakcie realizacji ustaleń planu dominującą formą wykorzystania terenu. W ramach przeznaczenia podstawowego mieszczą się elementy zagospodarowania towarzyszącego, które warunkują prawidłową realizację funkcji podstawowej, w tym obiekty gospodarcze, garaże i zieleń.

3. Ustalenia rozdziału 2 uchwały określają również przeznaczenie uzupełniające terenu. Przez przeznaczenie uzupełniające rozumie się przeznaczenie opcjonalne, które uzupełnia lub wzbogaca przeznaczenie podstawowe, które nie może zajmować więcej niż 40% powierzchni terenu.

4. Użyte w uchwale określenia: „ustala się”, „wymaga się”, „winny” i „należy” formułują wymagania, które są ustaleniami planu.

Rozdział 2.
Przeznaczenie terenów oraz zasady kształtowania zabudowy i zagospodarowania terenów.

§ 5. Tereny oznaczone symbolami **1 MN** i **2 MN**

1. Podstawowe przeznaczenie - tereny zabudowy mieszkaniowej jednorodzinnej.

2. Przeznaczenie uzupełniające:

1) usługi nie zaliczone do mogących znacząco oddziaływać na środowisko;

2) budynki rekreacji indywidualnej;

3) infrastruktura techniczna.

3. Ustala się typ zabudowy – wolnostojąca.

4. Ustala się maksymalną dopuszczalną wysokość zabudowy:

1) 6 m dla obiektów gospodarczych i garaży;

2) 10 m dla pozostałych budynków i budowli.

5. Ustala się wielkość powierzchni zabudowy w stosunku do powierzchni działki – maksimum 0,2.

6. Ustala się wskaźnik intensywności zabudowy – od 0,01 do 0,35.

7. Ustala się minimalny udział powierzchni biologicznie czynnej w zagospodarowaniu działki budowlanej – 35%.

8. Dla projektowanej zabudowy mieszkaniowej i usługowej ustala się dachy o symetrycznych spadkach połaci głównych, dwuspadowe, dwuspadowe z naczółkami lub czterospadowe, o kącie nachylenia połaci głównych od 30 do 45 stopni.

9. Dla budynków gospodarczych i garaży ustala się dachy o kącie nachylenia połaci od 10 do 45 stopni.

10. Ustala się układ głównych kalenic budynków równoległy lub prostopadły do frontu działki z tolerancją do 20 stopni.

11. Ustala się szerokość elewacji frontowej budynków mieszkalnych maksimum 20 m.

12. Ustala się minimalną powierzchnię nowo wydzielanych działek budowlanych – 850 m^2.

13. Ustala się przebieg określonych na rysunku planu nieprzekraczalnych linii zabudowy:

1) dla terenu 1 MN w odległości 6 m od zachodniej linii rozgraniczającej i 5 m od południowej linii rozgraniczającej;

2) dla ternu 2 MN w odległości 6 m od linii rozgraniczającej.

§ 6. Zasady ochrony i kształtowania ładu przestrzennego.

1. W ustaleniach szczegółowych dotyczących poszczególnych terenów wydzielonych liniami rozgraniczającymi ustalono wymagania dotyczące sposobu ich zagospodarowania.

2. Wymaga się, aby usytuowanie projektowanych obiektów respektowało przebiegi ustalonych planem nieprzekraczalnych linii zabudowy. Regulacjom liniami zabudowy nie podlegają w szczególności wykusze, zadaszenia przedwejściowe, podesty, schody, okapy, werandy, balkony wysunięte mniej niż 2 m poza obrys rzutu budynku.

3. W miejscach, dla których na rysunkach planu nie określono przebiegów linii zabudowy, obowiązują przepisy odrębne.

4. Dopuszcza się lokalizację budynków gospodarczych i garaży bezpośrednio przy granicy działki lub w zbliżeniu na odległość 1,5 m od granicy działki, o ile nie narusza to ustalonych planem linii zabudowy oraz nie stoi w sprzeczności z przepisami odrębnymi.

5. Dla projektowanej zabudowy ustala się:

1) wymóg nawiązania do regionalnej, historycznej tradycji budowlanej;

2) kształtowanie zabudowy zgodnie z wymaganiami określonymi w § 5;

3) stosowanie pokryć dachowych w kolorze: ceglastym, czerwonym, brązowym, szarym lub grafitowym;

4) zakaz stosowania materiałów bitumicznych i blachy falistej w pokryciach dachów budynków mieszkalnych i usługowych;

5) stosowanie w wykończeniu budynków naturalnych materiałów wykończeniowych, w szczególności drewna, kamienia, cegły, tynków naturalnych i mineralnych, szkła, dachówki, łupka – z dopuszczeniem łupka sztucznego;

6) wyklucza się stosowanie w kolorystyce budynków barw podstawowych, kolorów jaskrawych, dalekich od naturalnych oraz umieszczanie na elewacji elementów odblaskowych;

7) zakaz stosowania w elewacjach okładzin typu „siding” oraz blachy trapezowej;

8) zakaz lokalizacji blaszanych obiektów gospodarczych i garaży.

§ 7. Zasady ochrony środowiska i przyrody oraz ochrony i kształtowania krajobrazu.

1. Zgodnie z przepisami odrębnymi dla określenia dopuszczalnego poziomu hałasu w środowisku zalicza się tereny oznaczone symbolami 1 MN i 2 MN do grupy „tereny zabudowy mieszkaniowej jednorodzinnej”.

2. W systemach grzewczych ustala się stosowanie paliw zapewniających dotrzymywanie obowiązujących norm emisji zanieczyszczeń.

3. Minimalny udział powierzchni biologicznie czynnej w zagospodarowaniu działki budowlanej ustalono w ustaleniach szczegółowych dla poszczególnych terenów.

4. Ewentualna uciążliwość związana z działalnością prowadzoną w obrębie poszczególnych działek nie może naruszać standardów jakościowych środowiska na terenach sąsiednich.

5. Gospodarkę odpadami należy rozwiązać w oparciu o obowiązujące przepisy odrębne.

6. W granicach obszaru objętego planem nie istnieją i nie dopuszcza się lokalizacji zakładów o zwiększonym lub dużym ryzyku wystąpienia poważnych awarii.

7. Ustala się ochronę i kształtowanie krajobrazu poprzez ustalenia w zakresie kształtowania zabudowy zawarte w § 5 niniejszej uchwały.

§ 8. Zasady ochrony dziedzictwa kulturowego i zabytków, w tym krajobrazów kulturowych.

1. Ze względu na położenie obszarów objętych planem w granicach strefy ochrony konserwatorskiej historycznego układu ruralistycznego wsi ustala się:

1) kształtowanie zabudowy zgodnie z wymaganiami określonymi w §6 ust. 5;

2) zharmonizowanie nowej zabudowy z historyczną kompozycją przestrzenno-architektoniczną w zakresie lokalizacji, rozplanowania, skali, ukształtowania bryły, w tym kształtu i wysokości dachu, poziomu posadowienia parteru, formy architektonicznej, podziałów otworów okiennych i drzwiowych, materiału.

2. Ponieważ obszary objęte planem leżą w granicach ustalonej w gminnej ewidencji zabytków strefy obserwacji archeologicznej miejscowości o wczesnej metryce historycznej „OW" dla inwestycji związanych z pracami ziemnymi wprowadza się wymóg prowadzenia badań archeologicznych jak na terenie, na którym znajdują się zabytki archeologiczne w rozumieniu przepisów odrębnych.

3. Na obszarach objętych planem nie występują chronione stanowiska archeologiczne. Prace ziemne należy prowadzić z uwzględnieniem możliwości odkrycia niezinwentaryzowanych zabytków archeologicznych oraz wymogów wynikających z przepisów odrębnych dotyczących ochrony zabytków.

4. W granicach obszarów objętych planem nie ma innych obiektów i terenów podlegających ochronie.

§ 9. Parametry i wskaźniki kształtowania zabudowy oraz zagospodarowania terenu.

1. Parametry i wskaźniki kształtowania zabudowy oraz dotyczące sposobu zagospodarowywania terenu zawarto w ustaleniach szczegółowych dla poszczególnych terenów.

2. Projektując nowe zainwestowanie należy zapewnić dostępność osobom ze szczególnymi potrzebami.

§ 10. Szczególne warunki zagospodarowania terenów oraz ograniczenia w ich użytkowaniu.

1. Obszar oznaczony symbolem 2 MN przecina napowietrzna, dwutorowa linia średniego napięcia 20 kV, dla której, do czasu ewentualnej przebudowy odcinka kolidującego z projektowanym zainwestowaniem, w pasie technologicznym o szerokości 15 m (po 7,5 m od osi linii napowietrznych w obu kierunkach) obowiązują ograniczenia wynikające z norm i przepisów odrębnych oraz:

1) zakaz realizacji obiektów budowlanych przeznaczonych na stały pobyt ludzi;

2) zakaz sadzenia roślinności, której wysokość przekracza 3 m w odległości 6 m od skrajnego przewodu linii w obu kierunkach.

2. Usytuowanie budowli, budynków, drzew i krzewów oraz wykonywanie robót ziemnych w sąsiedztwie linii kolejowych – zgodnie z przepisami odrębnymi.

§ 11. Zasady modernizacji, rozbudowy i budowy systemu komunikacji.

1. Ustala się obsługę komunikacyjną terenów poprzez sieć istniejących dróg publicznych oraz dróg wewnętrznych.

2. W granicach obszarów objętych planem dopuszcza się, w ramach przeznaczenia uzupełniającego, realizację dróg wewnętrznych lub dojazdów o minimalnej szerokości pasa drogowego 5 m.

3. Ustala się wymóg lokalizowania miejsc do parkowania w minimalnej ilości:

1) dla zabudowy mieszkaniowej - 1 miejsce postojowe na 1 lokal mieszkalny;

2) dla zabudowy usługowej i budynków rekreacji indywidualnej - 1 miejsce postojowe na każde rozpoczęte 30 m2 powierzchni użytkowej.

4. Miejsca, o których mowa w ust. 3 należy urządzić jako terenowe lub w garażach i zlokalizować w obrębie działki budowlanej.

5. Ustala się minimalną liczbę miejsc przeznaczonych na parkowanie pojazdów zaopatrzonych w kartę parkingową:

1) na terenach, na których wymogi w tym zakresie ustalają przepisy odrębne – zgodnie z tymi przepisami;

2) na terenach zabudowy mieszkaniowej jednorodzinnej – nie wymaga się.

§ 12. Zasady modernizacji, rozbudowy i budowy systemów infrastruktury technicznej.

1. Na obszarach objętych planem nie ogranicza się możliwości realizacji nowych sieci i urządzeń infrastruktury technicznej nie stanowiących uciążliwości dla zainwestowania ustalonego w planie.

2. Ustala się prowadzenie nowych odcinków sieci jako sieci podziemnych.

3. Ustala się prowadzenie sieci i urządzeń technicznych wzdłuż linii rozgraniczających i w pasach dróg wewnętrznych lub dojazdów, dopuszczając odstąpienie od tych zasad w przypadkach gdy warunki terenowe lub techniczne determinują inne ich sytuowanie.

4. Ustala się zaopatrzenie obszarów objętych planem w wodę z gminnej sieci wodociągowej, z dopuszczeniem rozwiązań indywidualnych – zgodnie z przepisami odrębnymi.

5. Ustala się gospodarkę ściekową w oparciu o projektowaną gminną sieć kanalizacyjną, z dopuszczeniem rozwiązań indywidualnych – zgodnie z przepisami odrębnymi.

6. Dopuszcza się ogrzewanie projektowanych obiektów kubaturowych przez systemy indywidualne z zastrzeżeniem ustaleń §7 ust. 2.

7. W przypadku realizacji stacji transformatorowych dopuszcza się zbliżenia ścian obiektu na odległość 1,5 m od granic działek, z zachowaniem ustalonych linii zabudowy.

8. Wyposażenie terenów w pozostałe media – w oparciu o obowiązujące przepisy odrębne.

9. Dopuszcza się instalowanie urządzeń wytwarzających energię ze źródeł odnawialnych o mocy nie przekraczającej 100 kW – z wyłączeniem wiatraków.

10. Lokalizacja inwestycji z zakresu łączności publicznej na warunkach określonych w przepisach odrębnych.

11. W granicach obszarów objętych planem nie ustala się lokalizacji sieci przesyłowych wymagających ustanowienia stref kontrolowanych, stref ochronnych lub obszarów ograniczonego użytkowania.

Rozdział 3.
Ustalenia dotyczące zasad realizacji planu.

§ 13. Szczegółowe zasady i warunki scalania oraz podziału nieruchomości objętych planem.

1. W granicach obszarów objętych planem nie wyznaczono obszarów wymagających przeprowadzenia scaleń nieruchomości i ich ponownego podziału.

2. Ustala się minimalną powierzchnię wydzielanych działek – 850 m^2.

3. Ustala się minimalną szerokość frontu wydzielanych działek – 20 m.

4. Ustala się kąt położenia granic wydzielanych działek w stosunku do pasa drogowego mieszczący się w przedziale od 70 do 110 stopni.

5. Parametry określone w ustępie 2 i 3 nie dotyczą działek wydzielanych pod infrastrukturę techniczną i drogową, dla których ustala się minimalną powierzchnię wydzielanych działek – 1 m2 i minimalną szerokość frontu wydzielanych działek – 1 m.

§ 14. Stawki procentowe, na podstawie których ustala się opłatę, o której mowa w art. 36 ust. 4 ustawy o planowaniu i zagospodarowaniu przestrzennym.

- Ustala się stawkę procentową służącą naliczaniu opłaty, o której mowa w art. 36 ust. 4 ustawy o planowaniu i zagospodarowaniu przestrzennym w wysokości 1%.

Rozdział 4.
Ustalenia końcowe.


§ 15. Wykonanie uchwały powierza się Wójtowi Gminy Siekierczyn.

§ 16. Uchwała wchodzi w życie po upływie 14 dni od dnia jej ogłoszenia w Dzienniku Urzędowym Województwa Dolnośląskiego.

Przewodniczący Rady Gminy

Piotr Kret

MIEJSCOWY PLAN ZAGOSPODAROWANIA PRZESTRZENNEGO OBEJMUJĄCY 2 OBSZARY POŁOŻONE W OBRĘBIE ZARĘBA, W GMINIE SIEKIERCZYN

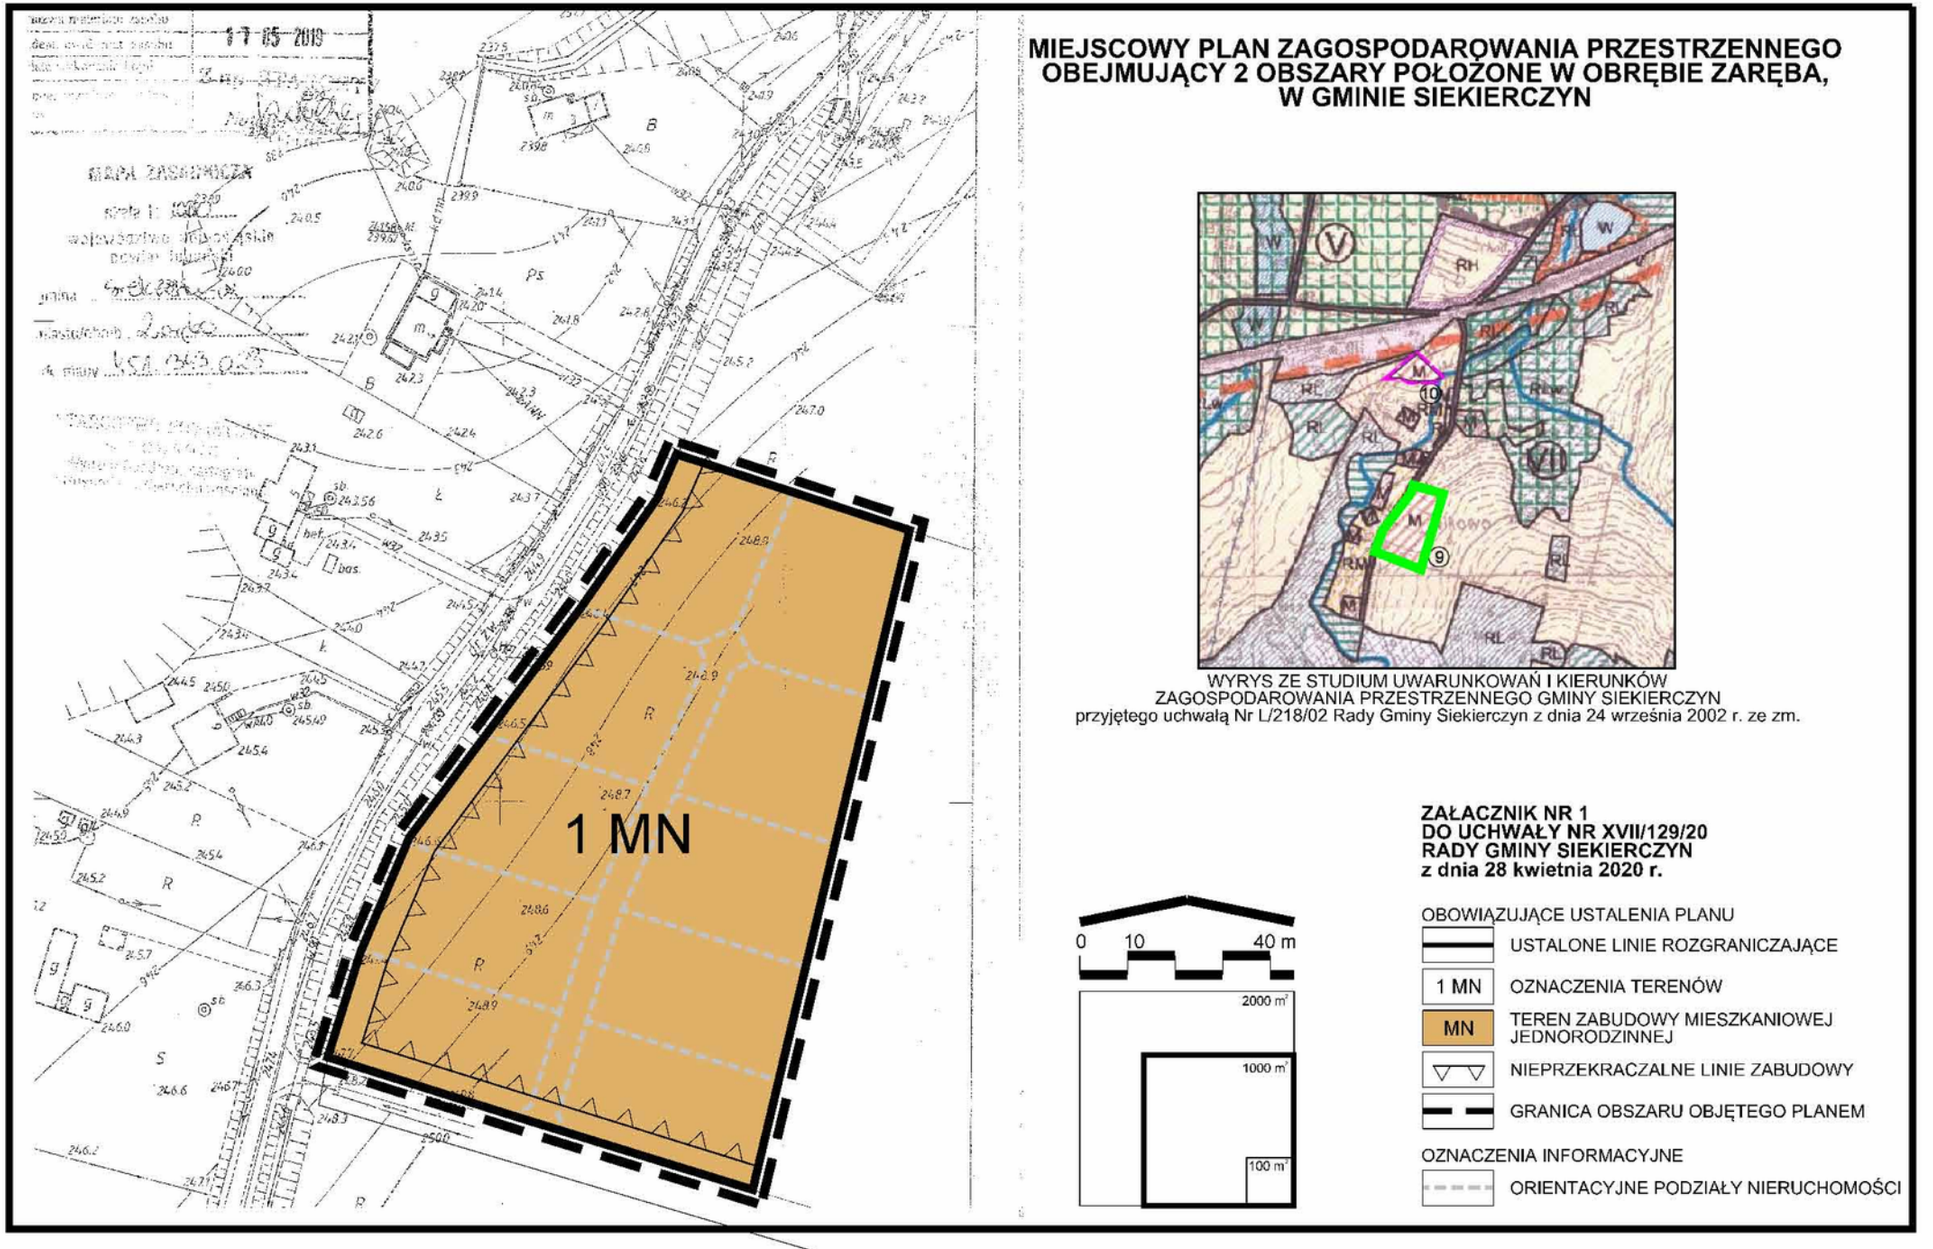

WYRYS ZE STUDIUM UWARUNKOWAŃ I KIERUNKÓW
ZAGOSPODAROWANIA PRZESTRZENNEGO GMINY SIEKIERCZYN
przyjętego uchwałą Nr L/218/02 Rady Gminy Siekierczyn z dnia 24 września 2002 r. ze zm.

ZAŁACZNIK NR 1
DO UCHWAŁY NR XVII/129/20
RADY GMINY SIEKIERCZYN
z dnia 28 kwietnia 2020 r.


OBOWIĄZUJĄCE USTALENIA PLANU

- USTALONE LINIE ROZGRANICZAJĄCE
- 1 MN — OZNACZENIA TERENÓW
- MN — TEREN ZABUDOWY MIESZKANIOWEJ JEDNORODZINNEJ
- NIEPRZEKRACZALNE LINIE ZABUDOWY
- GRANICA OBSZARU OBJĘTEGO PLANEM

OZNACZENIA INFORMACYJNE

- ORIENTACYJNE PODZIAŁY NIERUCHOMOŚCI

MIEJSCOWY PLAN ZAGOSPODAROWANIA PRZESTRZENNEGO OBEJMUJĄCY 2 OBSZARY POŁOŻONE W OBRĘBIE ZARĘBA, W GMINIE SIEKIERCZYN

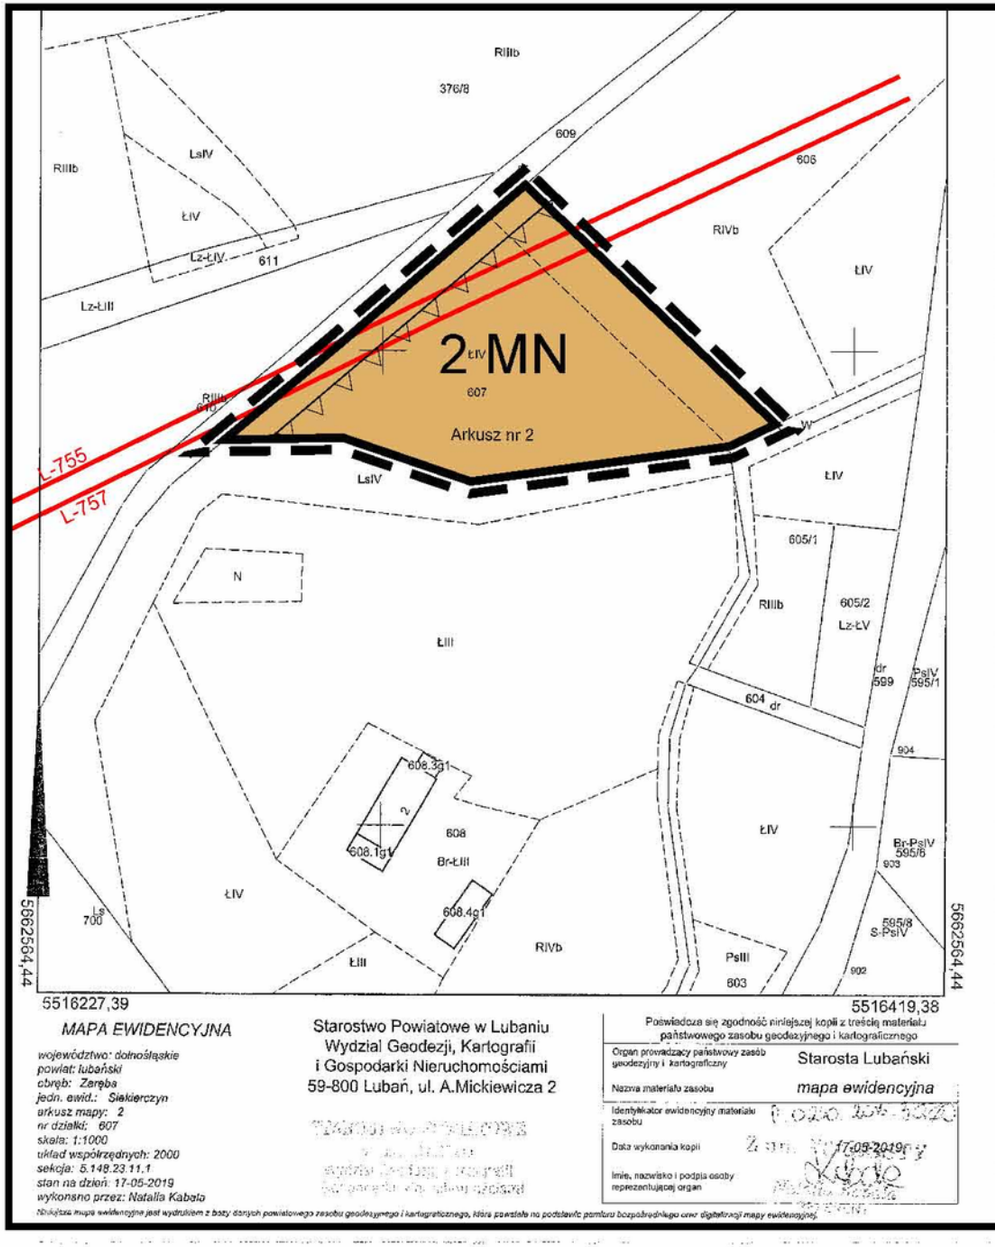

MAPA EWIDENCYJNA


województwo: dolnośląskie
powiat: lubański
obręb: Zaręba
jedn. ewid.: Siekierczyn
arkusz mapy: 2
nr działki: 607
skala: 1:1000
układ współrzędnych: 2000
sekcja: 5.148.23.11.1
stan na dzień: 17-05-2019
wykonano przez: Natalia Kabała

Starostwo Powiatowe w Lubaniu
Wydział Geodezji, Kartografii
i Gospodarki Nieruchomościami
59-800 Lubań, ul. A.Mickiewicza 2


Poświadcza się zgodność niniejszej kopii z treścią materiału państwowego zasobu geodezyjnego i kartograficznego

Organ prowadzący państwowy zasób geodezyjny i kartograficzny	Starosta Lubański
Nazwa materiału zasobu	*mapa ewidencyjna*
Identyfikator ewidencyjny materiału zasobu	
Data wykonania kopii	17-05-2019
Imię, nazwisko i podpis osoby reprezentującej organ	

Niniejsza mapa ewidencyjna jest wydrukiem z bazy danych powiatowego zasobu geodezyjnego i kartograficznego, która powstała na podstawie pomiaru bezpośredniego oraz digitalizacji mapy ewidencyjnej.

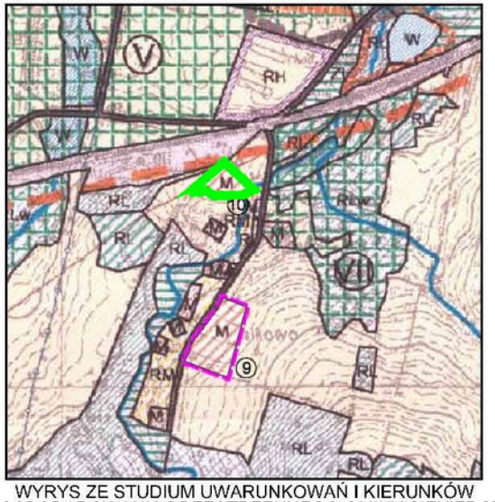

WYRYS ZE STUDIUM UWARUNKOWAŃ I KIERUNKÓW
ZAGOSPODAROWANIA PRZESTRZENNEGO GMINY SIEKIERCZYN
przyjętego uchwałą Nr L/218/02 Rady Gminy Siekierczyn z dnia 24 września 2002 r. ze zm.

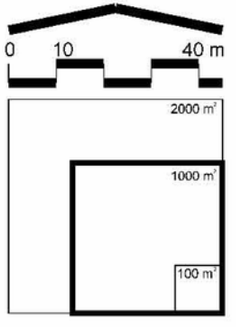

ZAŁACZNIK NR 2
DO UCHWAŁY NR XVII/129/20
RADY GMINY SIEKIERCZYN
z dnia 28 kwietnia 2020 r.

OBOWIĄZUJĄCE USTALENIA PLANU

- USTALONE LINIE ROZGRANICZAJĄCE
- 2 MN — OZNACZENIA TERENÓW
- MN — TEREN ZABUDOWY MIESZKANIOWEJ JEDNORODZINNEJ
- NIEPRZEKRACZALNA LINIA ZABUDOWY
- GRANICA OBSZARU OBJĘTEGO PLANEM

OZNACZENIA INFORMACYJNE

- NAPOWIETRZNA LINIA ELEKTROENERGETYCZNA 20 kV

Załącznik Nr 3 do uchwały Nr XVII/129/20

Rady Gminy Siekierczyn

z dnia 28 kwietnia 2020 r.

Rozstrzygnięcie o sposobie realizacji zapisanych w planie inwestycji z zakresu infrastruktury technicznej, które należą do zadań własnych gminy oraz zasadach ich finansowania, zgodnie z przepisami o finansach publicznych

1. Obszary objęte miejscowym planem zagospodarowania przestrzennego są w całości wolne od zabudowy, ale leżą w bliskim sąsiedztwie terenów zainwestowanych. Tereny posiadają więc łatwy dostęp do istniejących sieci infrastruktury technicznej, to jest do sieci wodociągowych, elektroenergetycznych i teletechnicznych.

2. Zgodnie z ustaleniami planu obszary nim objęte przeznacza się pod lokalizację nowej zabudowy mieszkaniowej jednorodzinnej z ewentualnymi usługami towarzyszącymi. Tereny przeznaczone pod lokalizację nowego zainwestowania będą przyłączane do istniejących sieci infrastruktury technicznej staraniem i na koszt właścicieli poszczególnych działek budowlanych. W związku z tym nie wystąpi konieczność realizacji ze środków gminnych nowych sieci i urządzeń systemu wodociągowego i kanalizacji.

3. Realizacja ustalonego planem zainwestowania nie będzie również wymagać budowy nowych dróg publicznych i ich wyposażenia w kanalizację deszczową oraz oświetlenie.

4. W przypadku decyzji o realizacji infrastruktury technicznej przy użyciu środków komunalnych źródłem finansowania takich inwestycji będzie budżet Gminy, ewentualne kredyty i pożyczki, obligacje komunalne lub dotacje pochodzące z funduszy Unii Europejskiej i krajowych funduszy celowych.

5. Dopuszcza się także realizowanie inwestycji według szczegółowych warunków organizacji, realizacji i współfinansowania tych inwestycji określonych w przepisach odrębnych dotyczących partnerstwa publiczno-prywatnego.

Przewodniczący Rady Gminy

Piotr Kret

Załącznik Nr 4 do uchwały Nr XVII/129/20

Rady Gminy Siekierczyn

z dnia 28 kwietnia 2020 r.

Rozstrzygnięcie o sposobie rozpatrzenia uwag wniesionych do projektu planu

W trakcie wyłożenia projektu miejscowego planu zagospodarowania przestrzennego obejmującego 2 obszary położone w obrębie Zaręba, w gminie Siekierczyn do publicznego wglądu, to jest w okresie od 20 marca do 10 kwietnia 2020 r., a także po zakończeniu okresu wyłożenia – w trakcie wyznaczonych na składanie uwag 14 dni od dnia zakończenia okresu wyłożenia **do projektu planu nie zostały zgłoszone uwagi.**

Przewodniczący Rady Gminy

Piotr Kret

UZASADNIENIE

do uchwały Nr XVII/129/20 Rady Gminy Siekierczyn z dnia 28 kwietnia 2020 r.

Niniejszy miejscowy plan zagospodarowania przestrzennego obejmuje będące własnością osoby fizycznej działki nr 596 i 607, położone w granicach obrębu geodezyjnego Zaręba. W stanie istniejącym działki nie są zabudowane i stanowią użytek rolny – grunty orne i łąki.

Dla obu obszarów obowiązuje miejscowy plan zagospodarowania przestrzennego wsi Zaręba przyjęty uchwałą Nr XIX/100/04 Rady Gminy Siekierczyn z dnia 25 maja 2004 r. Zgodnie z zapisami obowiązującego planu działka nr 607 leży w granicach „terenu użytków rolnych bez prawa zabudowy" oznaczonego symbolem „RP" natomiast działka nr 596 to „teren użytków rolnych z prawem zabudowy" oznaczony symbolem „RM". Ustalenia planu uległy częściowej dezaktualizacji i nie w pełni odpowiadają oczekiwaniom inwestycyjnym właściciela terenów.

Sporządzenie planu umożliwi dokonanie korekty obecnego przeznaczenia oraz zasad zagospodarowania wyżej wymienionych obszarów w dostosowaniu do bieżących potrzeb inwestycyjnych.

Zgodnie z wymogiem art. 14 ust. 5 ustawy z dnia 27 marca 2003 r. o planowaniu i zagospodarowaniu przestrzennym (t.j. Dz. U. z 2020 r. poz. 293) przed rozpoczęciem prac planistycznych zostały przeprowadzone analizy: zasadności przystąpienia do sporządzenia planu i stopnia zgodności jego przewidywanych rozwiązań z ustaleniami obowiązującego studium uwarunkowań i kierunków zagospodarowania przestrzennego gminy Siekierczyn.

Politykę przestrzenną gminy określono w obowiązującym studium uwarunkowań i kierunków zagospodarowania przestrzennego gminy Siekierczyn przyjętym uchwałą Nr L/218/02 Rady Gminy Siekierczyn z dnia 24 września 2002 r. i zmienionego uchwałami: Nr XIII/75/15 z dnia 24 listopada 2015 r., Nr XXXV/207/17 z dnia 24 października 2017 r., Nr XXXVI/217/17 z dnia 28 listopada 2017 r., Nr XLIII/257/18 z dnia 26 czerwca 2018 r. i Nr XV/106/20 z dnia 28 stycznia 2020 r. Zgodnie z ustaleniami studium obie działki to „tereny zabudowy mieszkaniowej" oznaczone symbolem „M". Przewidywane planem zagospodarowanie poszczególnych obszarów jest zgodne z ustaleniami obowiązującego studium.

W konsekwencji przeprowadzonych analiz rozpoczęcie prac planistycznych uznano za zasadne, czego wynikiem było przeprowadzenie procedury niniejszego miejscowego planu zagospodarowania przestrzennego.

W dniu 24 września 2019 r. Rada Gminy Siekierczyn podjęła uchwałę Nr XI/74/19 w sprawie przystąpienia do sporządzenia miejscowego planu zagospodarowania przestrzennego obejmującego 2 obszary położone w obrębie Zaręba, w gminie Siekierczyn. Opracowaniem objęto obszary o łącznej powierzchni ok. 1,41 ha.

Realizując postanowienia Rady opracowano projekt miejscowego planu zagospodarowania przestrzennego oraz poddano go procedurze formalno – prawnej wynikającej z przepisów ustawy o planowaniu i zagospodarowaniu przestrzennym, a także strategicznej ocenie oddziaływania na środowisko, zgodnie z wymaganiami ustawy z dnia 3 października 2008 r. o udostępnieniu informacji o środowisku i jego ochronie, udziale społeczeństwa w ochronie środowiska oraz o ocenach oddziaływania na środowisko (t.j. Dz.U. z 2020 r. poz. 283 ze zm.).

Zgodnie z wymogami ustawy o planowaniu i zagospodarowaniu przestrzennym zawiadomiono o przystąpieniu do prac planistycznych związanych z opracowaniem planu mieszkańców gminy oraz inne zainteresowane osoby – poprzez ogłoszenie prasowe oraz obwieszczenie na tablicy ogłoszeń Urzędu i w biuletynie informacji publicznej, a także stosowne instytucje – poprzez rozesłane zawiadomienia.

Odpowiedzią na ogłoszenie, obwieszczenie i zawiadomienia było 9 wniosków. Wszystkie złożone wnioski to odpowiedzi zawiadomionych jednostek, które nie podlegają rozstrzygnięciu Wójta. Większość wniosków złożonych przez instytucje ma charakter informacyjny, w części

przywoływane są przepisy prawa, które należy uwzględnić przygotowując projekt planu. Zawarte w pismach informacje uwzględniono przy sporządzaniu projektu planu.

Do projektu planu została wykonana prognoza oddziaływania na środowisko, której zakres i stopień szczegółowości uzgodniono z Regionalnym Dyrektorem Ochrony Środowiska we Wrocławiu (pismo nr WSI.411.393.2019.KM z dnia 31 października 2019 roku) oraz Państwowym Powiatowym Inspektorem Sanitarnym w Lubaniu (postanowienie ZNS-816-15/JL/19 z dnia 23 października 2019 roku).

Na potrzeby projektu planu zostało wykorzystane opracowanie ekofizjograficzne wykonane dla gminy Siekierczyn w 2003 r. (Filipiak 2003) oraz opracowanie ekofizjograficzne sporządzone na potrzeby zmiany studium (Czcińska-Wydra 2019). Opracowania te zostały poddane analizie pod kątem aktualności i uznane za aktualne. Uzupełniono je obserwacjami terenowymi przeprowadzonymi w lipcu 2019 roku.

Dokumentacja planistyczna została zaprezentowana Gminnej Komisji Urbanistyczno – Architektonicznej na posiedzeniu w dniu 29 stycznia 2020 r. i uzyskała jej pozytywną opinię. Uwagi zgłoszone przez Komisję zostały przeanalizowane i uwzględnione, a dokumentacja stosownie skorygowana przed rozesłaniem do pozostałych instytucji. W dalszej procedurze projekt uzyskał w większości pozytywne opinie i uzgodnienia.

W granicach objętej planem działki nr 596 znajdują się grunty klas III, o których mowa w art. 7 ust. 2 pkt 1 ustawy z dnia 3 lutego 1995 r. o ochronie gruntów rolnych i leśnych (t.j. Dz. U. z 2017 r. poz. 1161), które jednak spełniają łącznie wszystkie warunki określone w art. 7 ust. 2a wyżej wymienionej ustawy, dlatego na etapie sporządzania planu nie było wymagane uzyskanie zgody na przeznaczenie gruntów rolnych na cele nierolnicze. W granicach opracowania nie występują natomiast grunty leśne, które plan przeznacza na cele nieleśne.

Projekt planu wraz z prognozą oddziaływania na środowisko i uzasadnieniem został wyłożony do publicznego wglądu w dniach od 20 marca do 10 kwietnia 2020 r. o czym poinformowano w ogłoszeniu prasowym, które ukazało się w dniu 12 marca 2020 r. W tym samym dniu obwieszczenie Wójta umieszczono na tablicy ogłoszeń Urzędu oraz w biuletynie informacji publicznej. Dyskusja publiczna nad rozwiązaniami przyjętymi w projekcie planu odbyła się w dniu 8 kwietnia. 2020 r. Do wyłożonej dokumentacji nie zostały zgłoszone uwagi.

Niniejszy plan realizuje wymogi określone w art. 1 ust. 2-4 ustawy o planowaniu i zagospodarowaniu przestrzennym w następujący sposób:

- plan uwzględnia wymagania ładu przestrzennego, w tym urbanistyki i architektury, a także walory architektoniczne i krajobrazowe poprzez zawarte w nim regulacje dotyczące przeznaczenia terenu – jako kontynuacji obszarów położonych w sąsiedztwie oraz zasad kształtowania zabudowy i wskaźników zagospodarowania terenu. Przyjęte rozwiązania zostały dostosowane do istniejącej zabudowy położonej w bezpośrednim sąsiedztwie i pozytywnie zaopiniowane przez Gminną Komisję Urbanistyczno – Architektoniczną;
- plan w racjonalny sposób wykorzystuje zasoby środowiska naturalnego oraz gospodaruje wodami - pod zainwestowanie przeznacza się obszary położone w bezpośrednim sąsiedztwie istniejącego zainwestowania. W granicach planu nie występują grunty leśne – tym samym plan nie koliduje z prowadzeniem racjonalnej gospodarki rolnej i leśnej;
- w granicach obszarów objętych planem nie występują budynki ujęte w wojewódzkiej ewidencji zabytków oraz rozpoznane stanowiska archeologiczne. W granicach opracowania nie występują także dobra kultury współczesnej wymagające ochrony. Plan ustala zasady postępowania wobec potencjalnych znalezisk archeologicznych, a kształtowanie nowo realizowanej zabudowy zostało ustalone w nawiązaniu do cech zabudowy istniejącej, plan zawiera także ustalenia związane z położeniem obszarów objętych planem w granicach strefy ochrony konserwatorskiej historycznego układu ruralistycznego wsi. Przyjęte rozwiązania uzyskały uzgodnienie Wojewódzkiego Konserwatora Zabytków;
- plan respektuje wymagania ochrony zdrowia oraz bezpieczeństwa ludzi i mienia, a także potrzeby osób ze szczególnymi potrzebami; przyjęte rozwiązania planistyczne uwzględniają wymogi przepisów odrębnych oraz pozwalają na realizację ustalonego przeznaczenia oraz

zagospodarowania terenów (w dalszych procesach inwestycyjnych) w sposób gwarantujący spełnienie wyżej wymienionych wymagań;

- plan w optymalny sposób wykorzystuje walory ekonomiczne przestrzeni poprzez wykorzystanie pod zabudowę terenów przylegających do istniejącej zabudowy i w bliskim sąsiedztwie istniejącej sieci dróg, co przeciwdziała rozpraszaniu zabudowy i minimalizuje długości dróg dojazdowych oraz sieci infrastruktury technicznej; ponadto nowe funkcje stanowią kontynuację i uzupełnienie funkcji terenów położonych w bezpośrednim sąsiedztwie;
- dokument uwzględnia prawo własności, a także interes publiczny i potrzeby mieszkańców, w szczególności poprzez dążenie do uwzględnienia postulatów wyrażonych przez właściciela terenu przed przystąpieniem do opracowania planu – świadczy o tym brak uwag zgłoszonych do projektu planu na etapie jego wyłożenia do publicznego wglądu;
- plan uwzględnia potrzeby obronności i bezpieczeństwa państwa – dokument uzyskał w tym zakresie wymagane uzgodnienia;
- plan chroni interes publiczny – poprzez racjonalne ustalenia w zakresie przeznaczenia terenu, określenie zasad kształtowania przestrzeni publicznej oraz uwzględnienie zasad ładu przestrzennego i zrównoważonego rozwoju;
- potrzeby w zakresie rozwoju infrastruktury technicznej, w tym sieci szerokopasmowych, zostały w projekcie planu uwzględnione przez określenie zasad rozwoju infrastruktury technicznej zapewniających uzbrojenie terenów w niezbędnym zakresie. W odniesieniu do zapisów dotyczących sieci i urządzeń infrastruktury technicznej projekt uzyskał pozytywne opinie administratorów sieci;
- w pracach planistycznych społeczności lokalnej został zapewniony udział w tym także przy użyciu środków komunikacji elektronicznej; dokumenty planistyczne były udostępnianie wszystkim zainteresowanym wraz z pełną informacją merytoryczną; procedury planistyczne były prowadzone w sposób jawny i przejrzysty, z zachowaniem wszelkich wymogów określonych ustawą o planowaniu i zagospodarowaniu przestrzennym oraz ustawą o udostępnianiu informacji o środowisku i jego ochronie, udziale społeczeństwa w ochronie środowiska oraz o ocenach oddziaływania na środowisko;
- plan uwzględnia obowiązki gminy w zakresie zapewnienia odpowiedniej ilości i jakości wody do celów zaopatrzenia ludności.

Art. 1 ust. 3 ustawy o planowaniu i zagospodarowaniu przestrzennym stanowi, że „ustalając przeznaczenie terenu lub określając potencjalny sposób zagospodarowania i korzystania z terenu, organ waży interes publiczny i interesy prywatne, w tym zgłaszane w postaci wniosków i uwag, zmierzające do ochrony istniejącego stanu zagospodarowania terenu, jak i zmian w zakresie jego zagospodarowania, a także analizy ekonomiczne, środowiskowe i społeczne”. W przeprowadzonej procedurze planistycznej nie zostały zgłoszone wnioski w sprawach indywidualnych, ale procedura planistyczna została rozpoczęta głównie ze względu na wnioski o dokonanie zmiany zapisów obowiązującego planu, które starano się uwzględnić formułując ustalenia niniejszego planu. Ustalając przeznaczenie terenów oraz określając sposób zagospodarowania organy gminy zważyły interes publiczny i interesy prywatne starannie analizując dokumenty zgromadzone w trakcie prac planistycznych. Plan respektuje dotychczasowe przeznaczenie terenów – objętych planem oraz sąsiednich, a wprowadzone zmiany pozwalają na lepsze wykorzystanie obszarów, które posiadają dostęp do dróg publicznych oraz do istniejących sieci infrastruktury technicznej. Do projektu nie zostały zgłoszone uwagi zainteresowanych mieszkańców gminy. W ramach prac planistycznych dokonano analizy ekonomicznej, a także analiz środowiskowych, których główne ustalenia zawiera prognoza skutków finansowych oraz prognoza oddziaływania na środowisko. Ocenie poddano także uwarunkowania społeczne – potrzeby mieszkańców gminy. Analizy te wskazują na zasadność przyjętych rozwiązań.

Nowa zabudowa została zaplanowana jako kontynuacja istniejącego zainwestowania, z poszanowaniem zasady ładu przestrzennego, zgodnie ze wskazaniami studium uwarunkowań i kierunków zagospodarowania przestrzennego gminy, z uwzględnieniem walorów ekonomicznych przestrzeni i dążenia do minimalizacji transportochłonności układu przestrzennego, a także zapewnienia dogodnych warunków przemieszczania się pieszych i rowerzystów. Rozwiązania zapewniają strukturze przestrzennej zwartość i ścisłe powiązanie z istniejącym zainwestowaniem.

Zabudowa usytuowana jest w granicach jednostki osadniczej w rozumieniu art. 2 pkt 1 ustawy z dnia 29 sierpnia 2003 r. o urzędowych nazwach miejscowości i obiektów fizjograficznych (Dz. U. Nr 166, poz. 1612 oraz z 2005 r. Nr 17, poz. 141).

Art. 32 ustawy o planowaniu i zagospodarowaniu przestrzennym stanowi, że Wójt dokonuje analizy zmian w zagospodarowaniu przestrzennym gminy, ocenia postępy w opracowywaniu planów miejscowych i opracowuje wieloletnie programy ich sporządzania w nawiązaniu do ustaleń studium i przekazuje radzie wyniki tych analiz po uzyskaniu opinii komisji urbanistyczno-architektonicznej, co najmniej raz w czasie kadencji rady, natomiast rada podejmuje uchwałę w sprawie aktualności planów miejscowych. W gminie Siekierczyn nie przeprowadzono dotychczas tego rodzaju analizy, tym samym plan nie został oceniony pod kątem zgodności z wynikami tej analizy.

Jak wynika z analizy skutków finansowych uchwalenia planu, dokument ten wpłynie na finanse gminy w następującym zakresie:

- po stronie korzyści może wystąpić przychód z tytułu: podatków od nieruchomości, podatku od budowli w wysokości 2% kosztu ich wybudowania;
- po stronie kosztów – nie prognozuje się.

Wymagana przepisami ustawy o planowaniu i zagospodarowaniu przestrzennym procedura formalno – prawna została zakończona, a niniejsza uchwała, z chwilą wejścia w życie, stanowić będzie o zasadach prowadzenia gospodarki przestrzennej na obszarach objętych planem.

Przewodniczący Rady Gminy

Piotr Kret