


OBRĘB KIERZKÓWKA

ZAŁĄCZNIK NR 1
DO UCHWAŁY NR XXXV/214/2010
RADY GMINY KAMIONKA
Z DNIA 26 KWIEŚNIA 2010 R.




OZNACZENIA

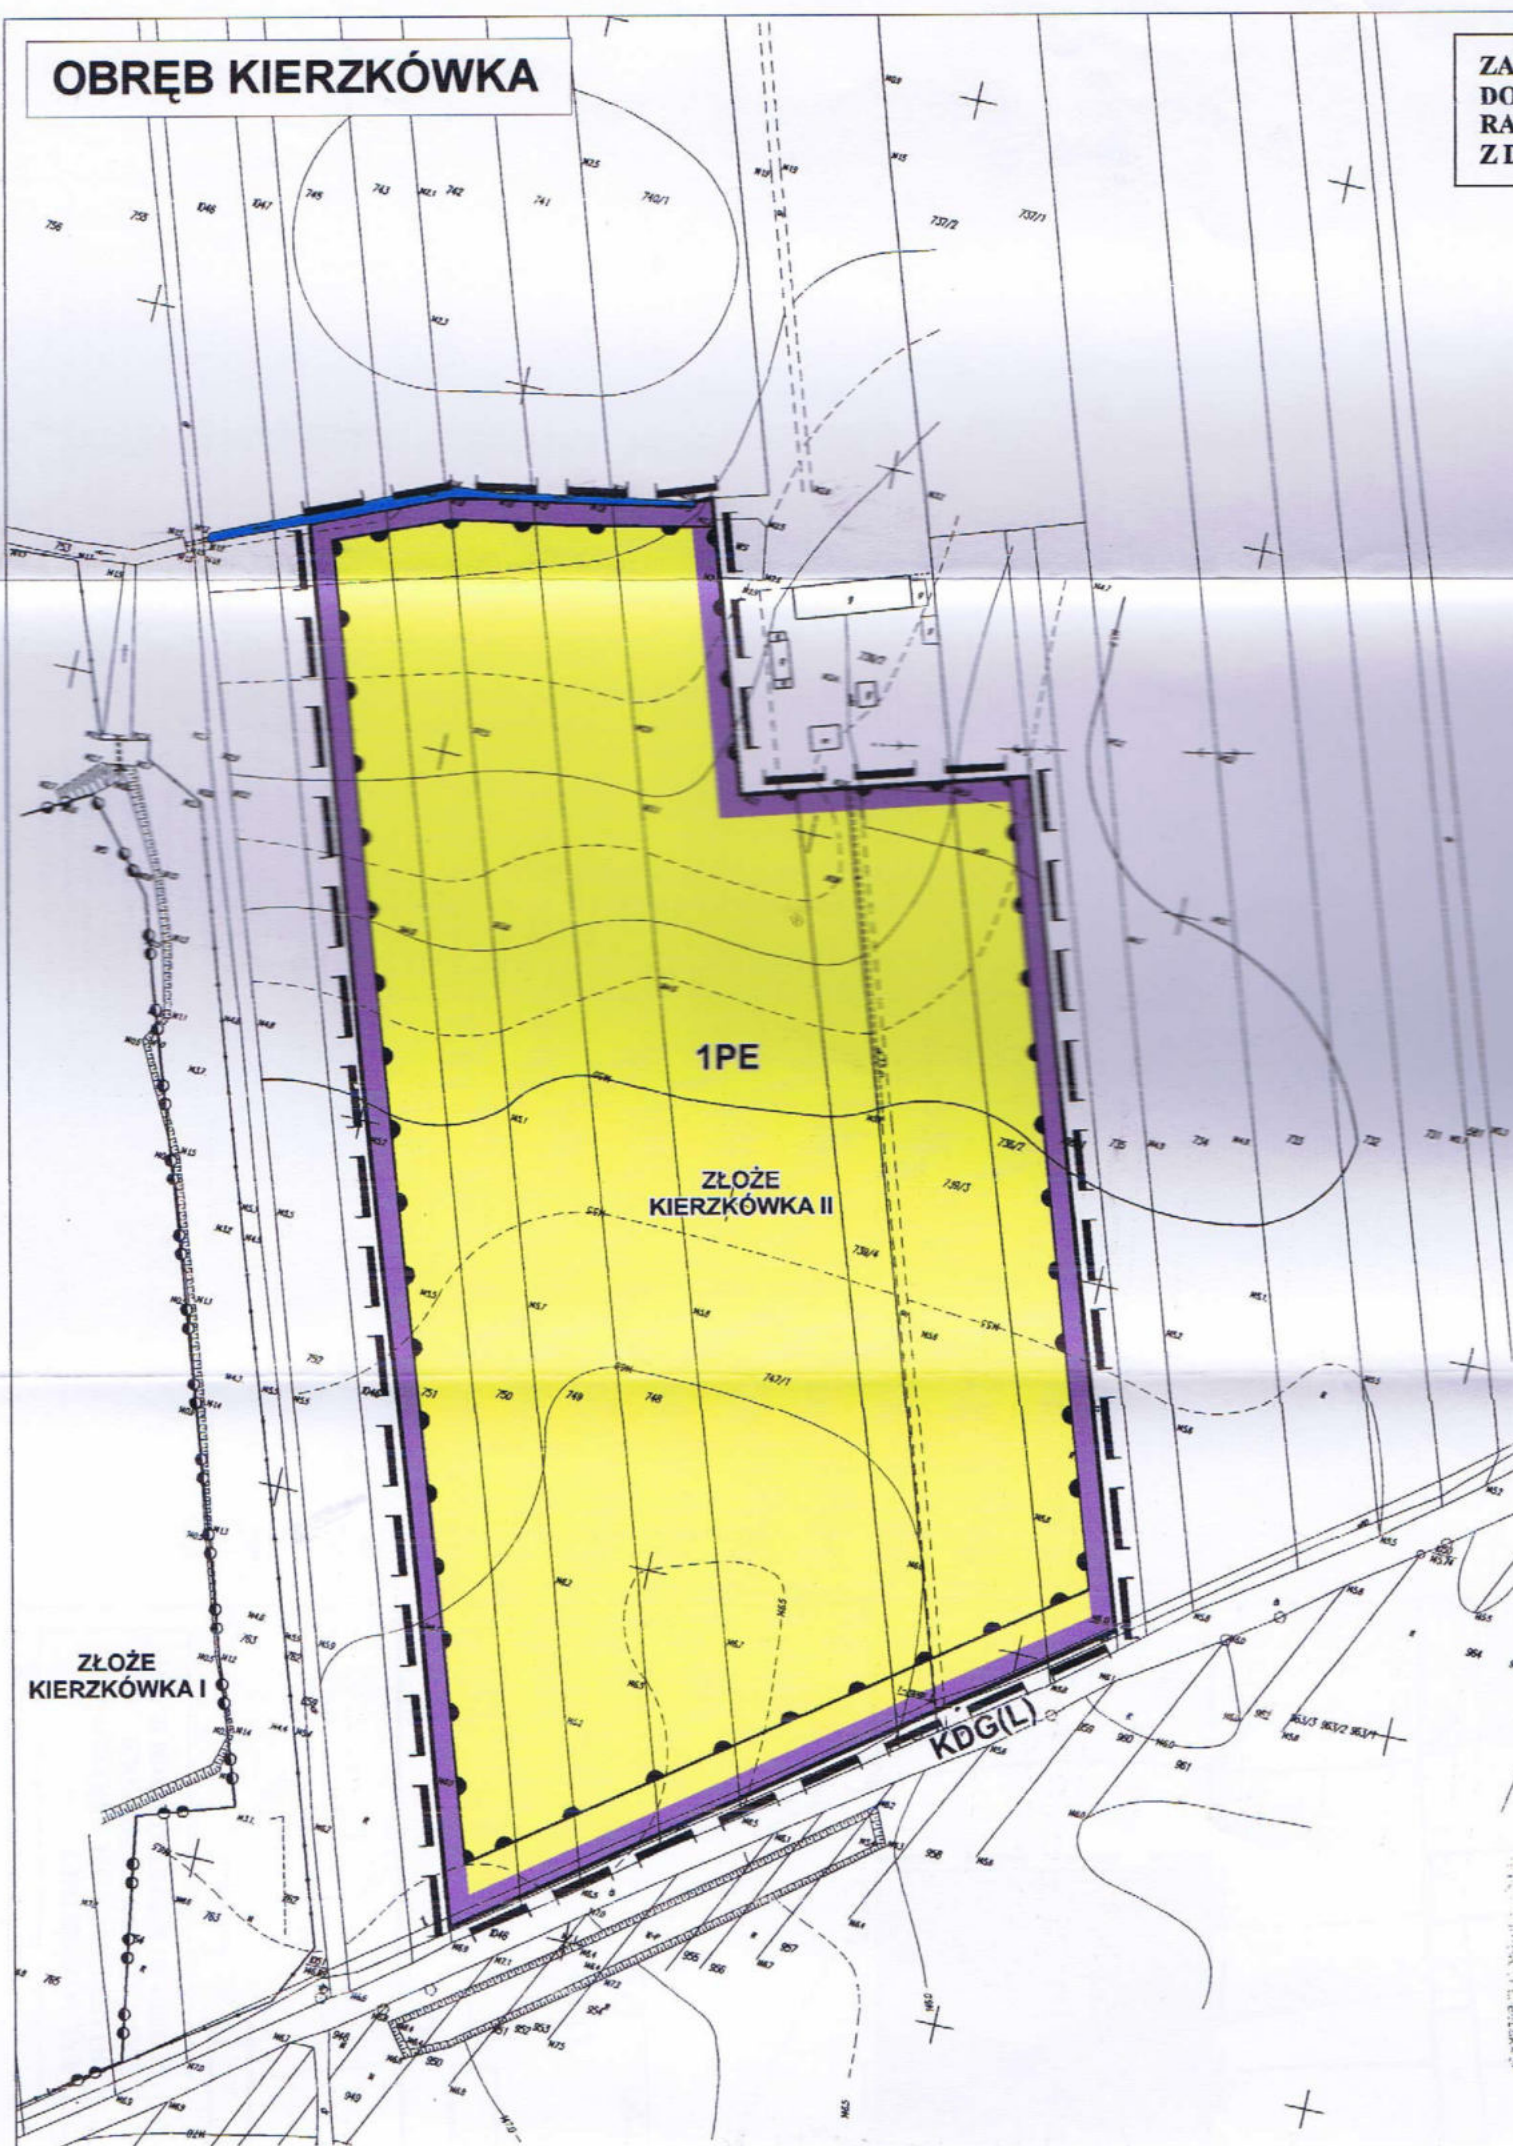


GRANICA TERENU OBJĘTEGO
ZMIANĄ PLANU



LINIA ROZGRANICZAJĄCA TERENY O RÓŻNYM
PRZEZNACZENIU - ŚCIŚLE OKREŚLONA

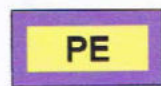


TERENY POWIERZCHNIOWEJ EKSPLOATACJI
SUROWCÓW MINERALNYCH (KOPALNIA PIASKU)

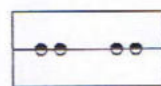

GRANICA TERENU POEKSPLOATACYJNEGO - ZŁOŻA
"KIERZKÓWKA I" OBJĘTEGO REKULTYWACJĄ WODNĄ




GRANICA ZŁOŻA KRUSZYWA NATURALNEGO
"KIERZKÓWKA II"

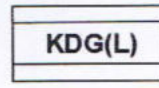


DROGA PUBLICZNA - GMINNA
KLASY L - LOKALNA



RÓW MELIORACYJNY

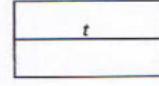


LINIA TELEFONICZNA

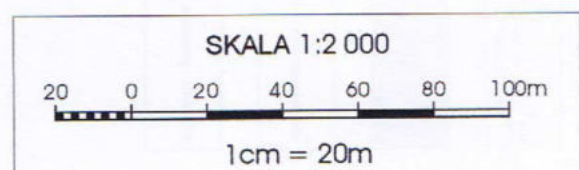


OBRĘB KIERZKÓWKA

ZALĄCZNIK NR 2
DO UCHWAŁY NR XXXV/214/2010
RADY GMINY KAMIONKA
Z DNIA 26 KWIETNIA 2010 R.


ORIENTACJA

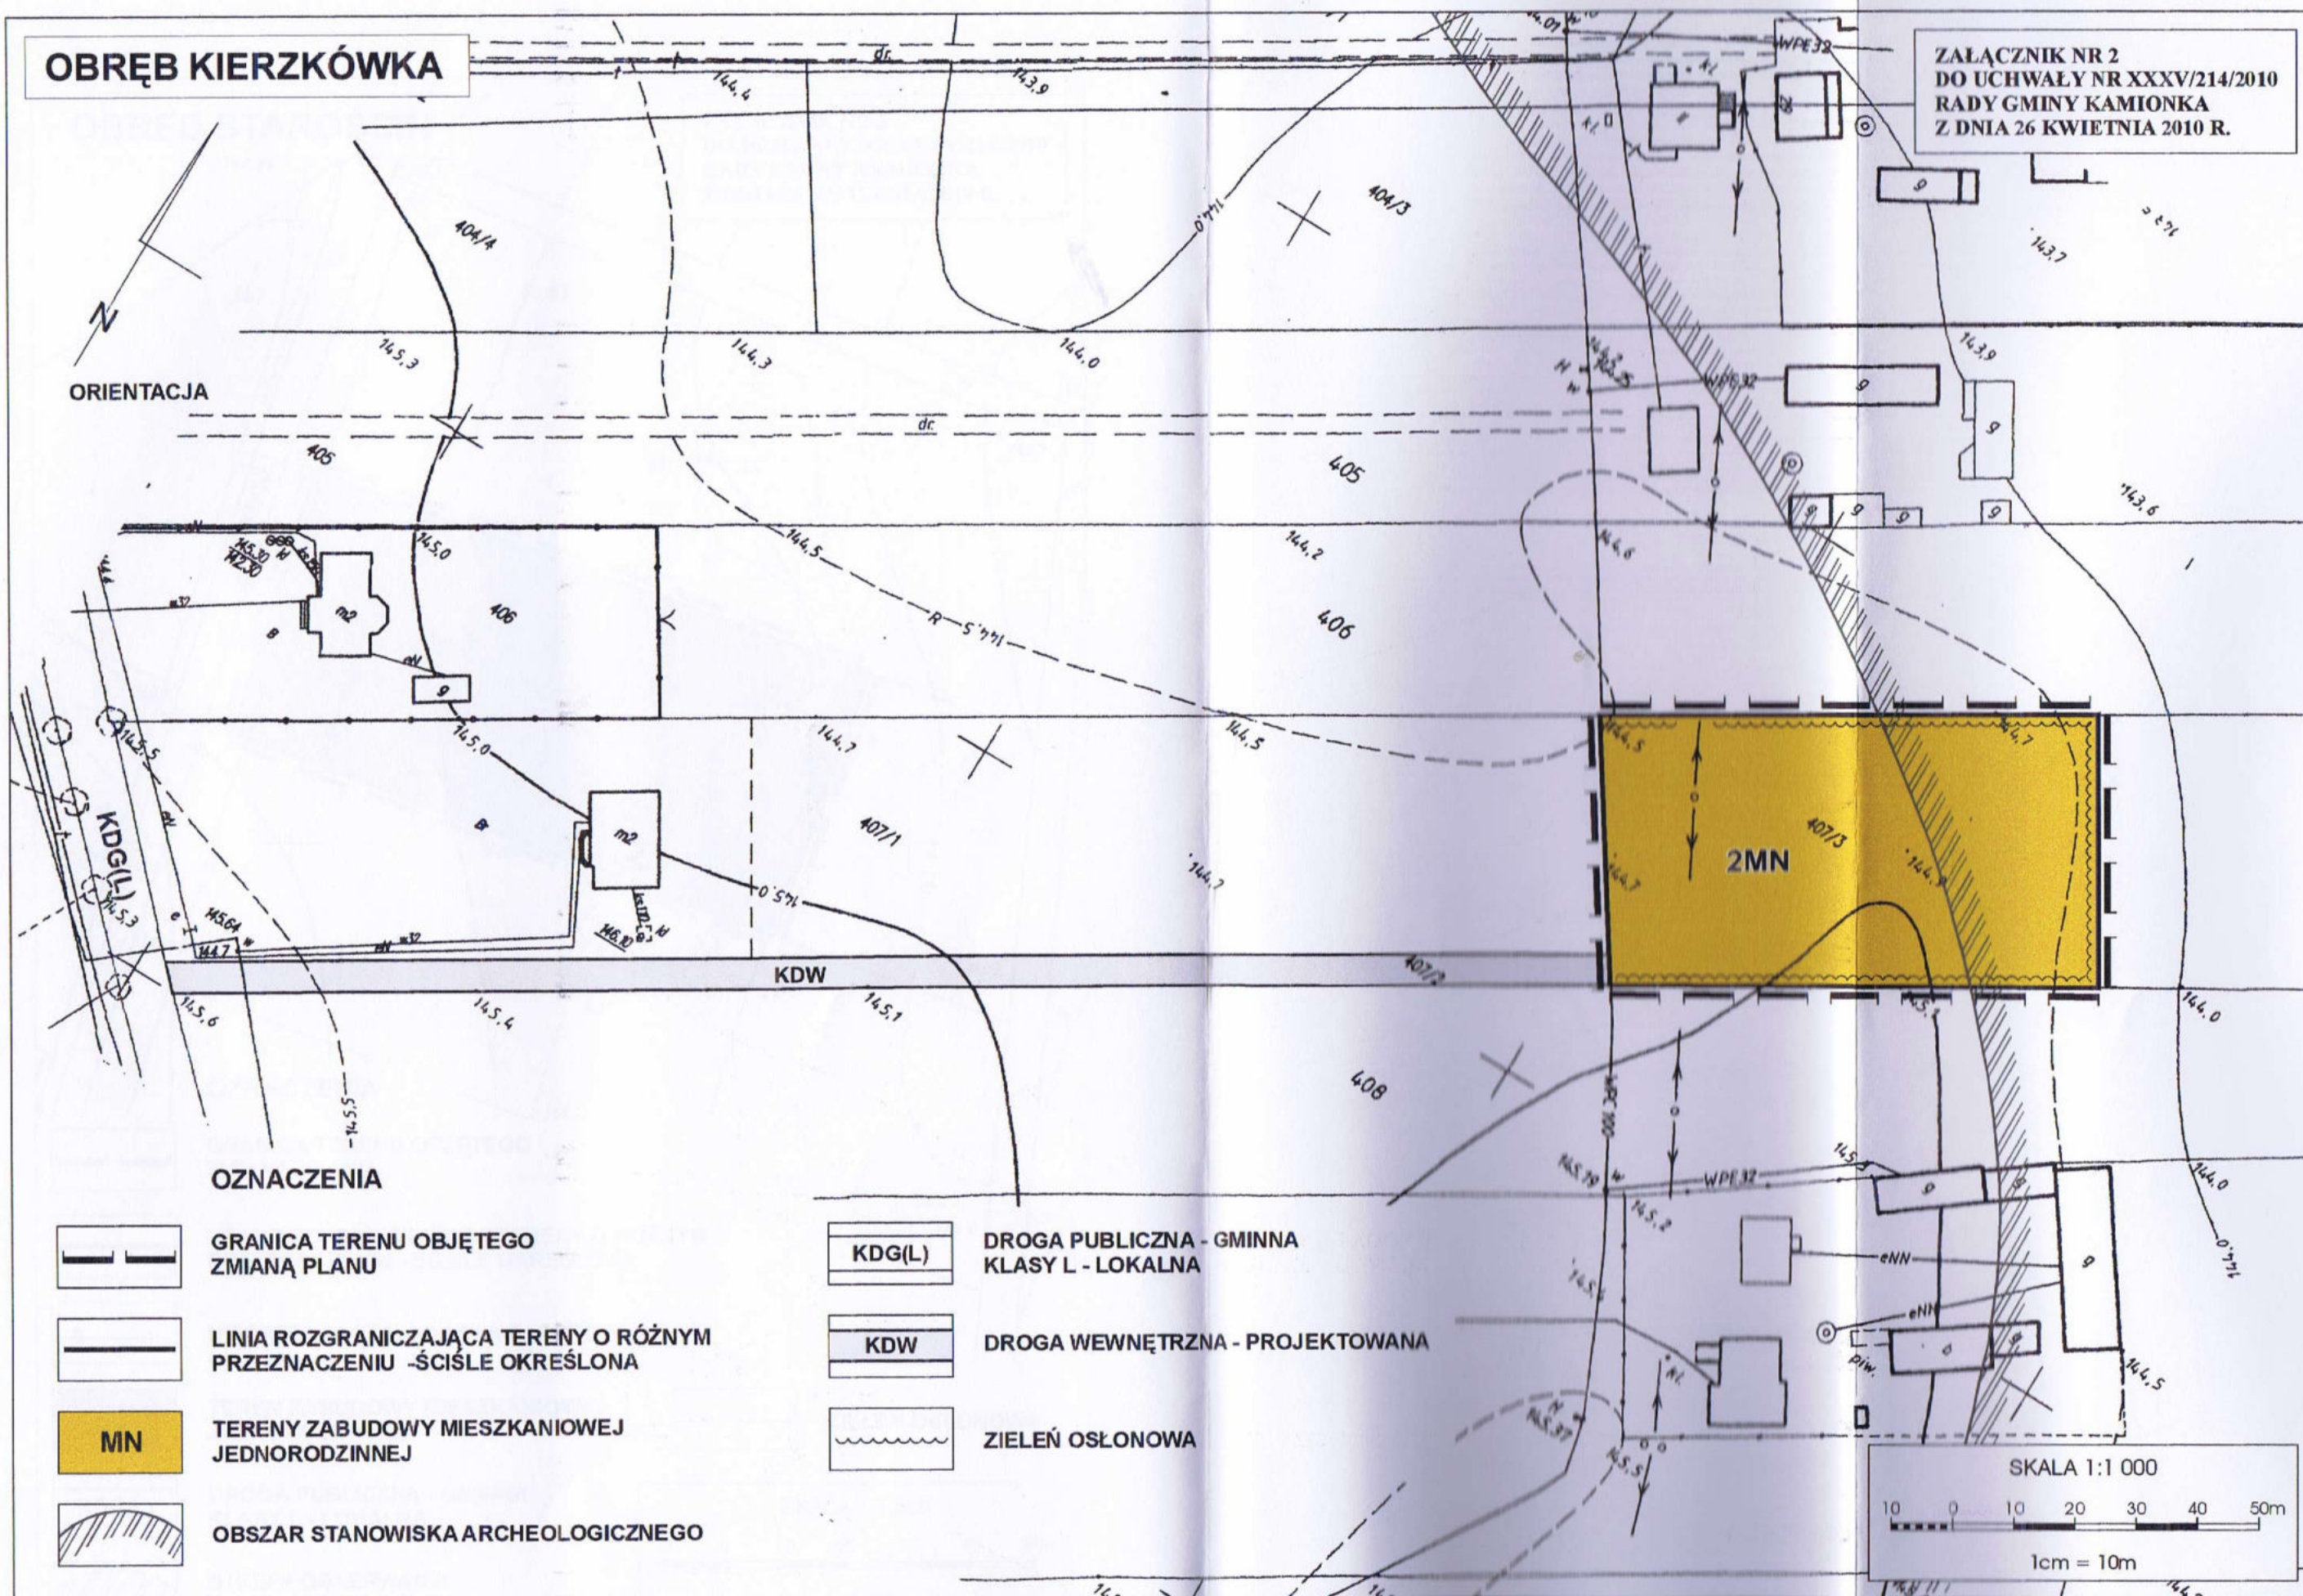

OZNACZENIA

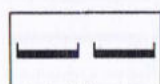

GRANICA TERENU OBJĘTEGO
ZMIANĄ PLANU

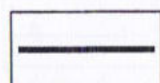


LINIA ROZGRANICZAJĄCA TERENY O RÓŻNYM
PRZEZNACZENIU - ŚCIŚLE OKREŚLONA




TERENY ZABUDOWY MIESZKANIOWEJ
JEDNORODZINNEJ




OBSZAR STANOWISKA ARCHEOLOGICZNEGO

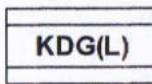

DROGA PUBLICZNA - GMINNA
KLASY L - LOKALNA

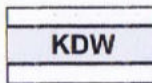

DROGA WEWNĘTRZNA - PROJEKTOWANA

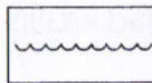

ZIELEŃ OSŁONOWA


SKALA 1:1 000

10 0 10 20 30 40 50m

1cm = 10m

OBRĘB KOZŁÓWKA

ZAŁĄCZNIK NR 4
DO UCHWAŁY NR XXXV/214/2010
RADY GMINY KAMIONKA
Z DNIA 26 KWIETNIA 2010 R.

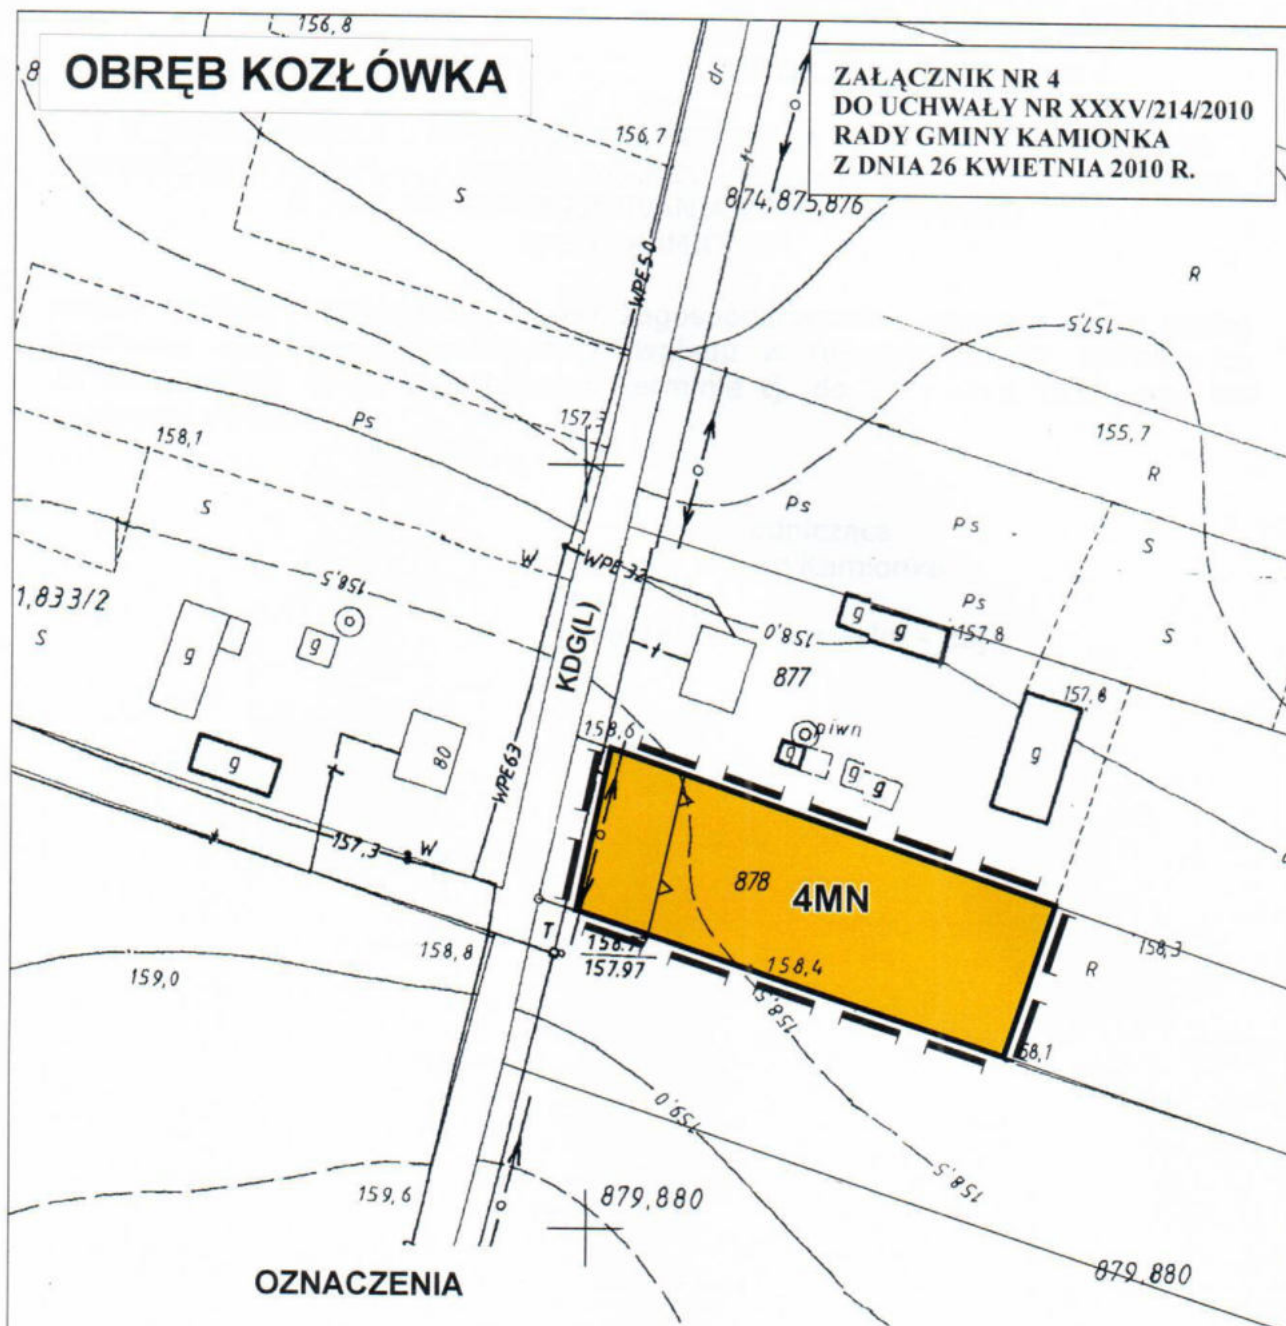


OZNACZENIA



GRANICA TERENU OBJĘTEGO
ZMIANĄ PLANU




LINIA ROZGRANICZAJĄCA TERENY O RÓŻNYM
PRZEZNACZENIU - ŚCIŚLE OKREŚLONA

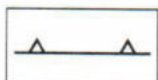

NIEPRZEKRACZALNA LINIA ZABUDOWY



TEREN ZABUDOWY MIESZKANIOWEJ
JEDNORODZINNEJ

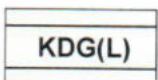

DROGA GMINNA
KLASY L - LOKALNA

SKALA 1:1 000



1cm = 10m