


MIJSCOWY PLAN ZAGOSPODAROWANIA PRZESTRZENNEGO
GMINY KAMIONKA DLA OBRĘB DĄBRÓWKA

Skala 1:1000
1cm=10m
0 10 20 30 40 50

WYRYS
ZE STUDIUM UWARUNKOWAŃ I KIERUNKÓW
ZAGOSPODAROWANIA PRZESTRZENNEGO
GMINY KAMIONKA
SKALA 1:10 000

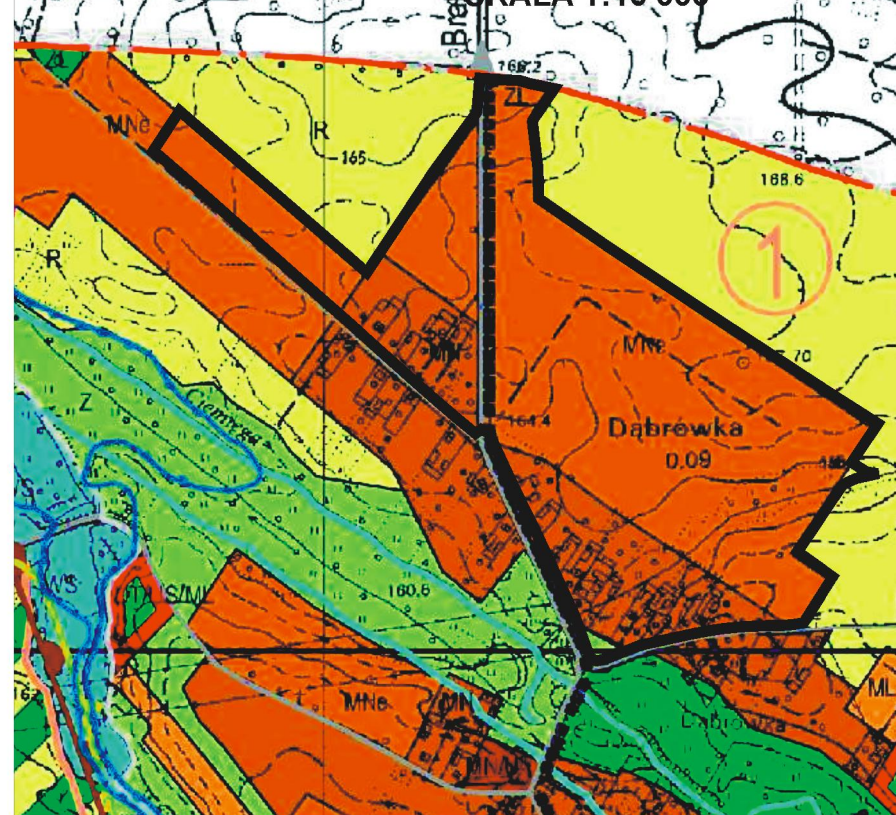

OZNACZENIA:

- graniczka administracyjna gminy
 - graniczka obszarów objętych planem miejscowym
 - linia rozgraniczająca tereny o różnym przeznaczeniu lub różnych zasadach zagospodarowania
 - nieprzekraczalna linia zabudowy
 - tereny zabudowy mieszkaniowej jednorodzinnej
 - tereny zabudowy mieszkaniowej jednorodzinnej eksterenzyjnej
 - tereny zabudowy zagrodowej
 - tereny rolnicze - łąki trwałe i pastwiska trwałe
 - tereny lasów
 - istniejący drzewostan
 - tereny dróg publicznych - droga powiatowa (klasa techniczna)
 - tereny dróg publicznych - droga gminna (klasa techniczna)
 - tereny dróg wewnętrznych
- OZNACZENIA ORIENTACYJNE:
- tereny dróg publicznych - droga powiatowa (klasa techniczna)
 - tereny dróg publicznych - droga gminna (klasa techniczna)

MIEJSCOWY PLAN ZAGOSPODAROWANIA PRZESTRZENNEGO
GMINY KAMIONKA DLA OBRĘBU DĄBRÓWKA


Skala 1:1000

1cm=10m



Załącznik Nr 2
do Uchwały Nr XXIV/159/2017
Rady Gminy Kamionka
z dnia 19 lipca 2017 roku

WYRYS
ZE STUDIUM UWARUNKOWAŃ I KIERUNKÓW
ZAGOSPODAROWANIA PRZESTRZENNEGO
GMINY KAMIONKA
SKALA 1:10 000

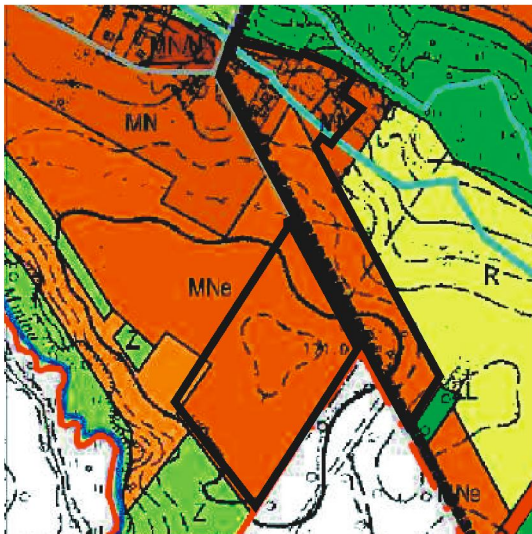

OZNACZENIA:

- granica administracyjna gminy
- granice obszarów objętych planem miejscowym
- linie rozgraniczające tereny o różnym przeznaczeniu lub różnych zasadach zagospodarowania
- nieprzekraczalne linie zabudowy
- MN tereny zabudowy mieszkaniowej jednorodzinnej
- MNe tereny zabudowy mieszkaniowej jednorodzinnej ekstensywnej
- linie energetyczne średniego napięcia 15kV ze strefą techniczną
- granica Kozłowieckiego Parku Krajobrazowego
- istniejący drzewostan
- KDG(D) tereny dróg publicznych - droga gminna (klasa techniczna)

OZNACZENIA ORIENTACYJNE:

- KDP (L) tereny dróg publicznych - droga powiatowa (klasa techniczna)
- KDW proponowana do wydzielenia droga wewnętrzna
- nieprzekraczalna linia zabudowy od proponowanej do wydzielenia drogi wewnętrznej