

MIEJSCOWY PLAN ZAGOSPODAROWANIA PRZESTRZENNEGO GMINY MICHÓW DLA DZIAŁEK OZN. NR EW. 1249/2 W OBRĘBIE MICHÓW WIEŚ, 66/5, 66/6 W OBRĘBIE MEJZERZYN, 849/1, 849/2 W OBRĘBIE MIASTÓWEK, 863, 864, 865, 866 W OBRĘBIE GOŁĄB WIEŚ, 31/2, 32/2 W OBRĘBIE ZOFIANÓWKA, 690, 693, 720/1 W OBRĘBIE MICHÓW OSADA


LEGENDA

- granica obszaru objętego miejscowym planem zagospodarowania przestrzennego
- linia rozgraniczająca tereny o różnym przeznaczeniu lub różnych zasadach zagospodarowania
- nieprzekraczalna linia zabudowy
- ML

teren zabudowy letniskowej lub rekreacji indywidualnej
- G


teren górnictwa i wydobywania
- XXXX

obszar występowania Głównego Zbiornika Wód Podziemnych Nr 406 Niecka Lubelska (Zbiornik Lublin)
- pas zieleni izolacyjnej
- złóże "Gołęb II"
- teren górniczy
- obszar górniczy
- wymiarowanie odległości mierzone w metrach
- granica gminy - oznaczenie informacyjne

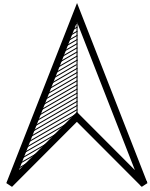


Załącznik Nr 1
do Uchwały Nr XXXI/158/2026
Rada Gminy Michów
z dnia 25 maja 2026 roku
obręb: Gołęb Wieś

SKALA 1:1000

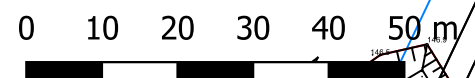

WYRYS ZE STUDIUM UWARUNKOWAŃ I KIERUNKÓW
ZAGOSPODAROWANIA PRZESTRZENNEGO GMINY MICHÓW
PRZYJĘTEGO UCHWAŁĄ Nr V/24/2015 RADY GMINY MICHÓW Z
DNIA 29 STYCZNIA 2015 ROKU Z PÓŹNIEJSZYMI ZMIANAMI

SKALA 1:10 000

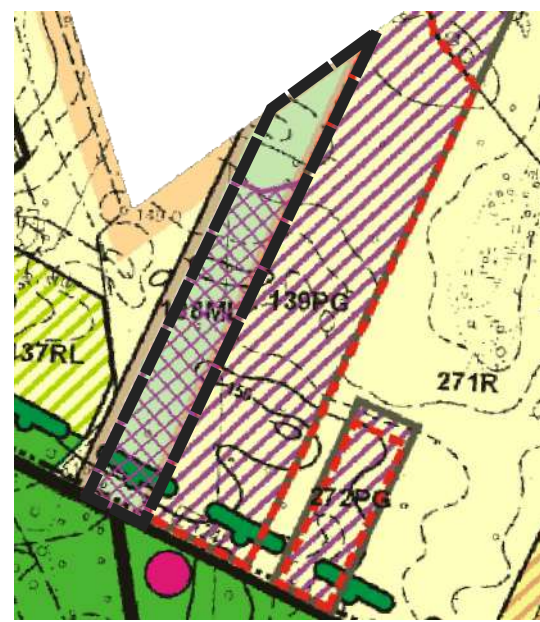

Granica obszaru objętego miejscowym planem zagospodarowania przestrzennego

OZNACZENIA DO WYRYSU ZE STUDIUM

- GRANICA GMINY
- GRANICE WSI I OBRĘBÓW GEODEZYJNYCH
- LASY I ZADRZEWIENIA
- EKOLOGICZNY SYSTEM OBSZARÓW CHRONIONYCH "ESOCH"
- OSOBLIWOŚCI PRZYRODNICZE - STANOWISKA RZADKICH ROŚLIN, GLĄZY NARZUTOWE
- DROGA WOJEWÓDZKA
- DROGI POWATOWE
- ML

tereny zabudowy letniskowej
- PS

tereny powierzchniowej eksploatacji surowców mineralnych
- RL

tereny zalesień
- R

tereny rolnicze
- granice terenów i obszarów górniczych
- Złóże "Gołęb II" - decyzja z dnia 25 maja 2021, znak: DŚ-II. 7427.40.40.2021.MASK na działkach ozn. nr 863, 865, 866 w miejscowości Gołęb - organ wydający Marszałek Województwa Lubelskiego

Układ współrzędnych: PUWG 2000 strefa 8 (EPSG:2179)
Plan miejscowy wykonano na kopii mapy zasadniczej w postaci wektorowej w skali 1:1000, pozyskanej z państwowego zasobu geodezyjnego i kartograficznego Starostwa Powiatowego w Lubartowie

Data wykonania kopii 28.07.2025 rok

Nr licencji:GEO.6642.2.1664.2025_0608_CL1

MIEJSCOWY PLAN ZAGOSPODAROWANIA PRZESTRZENNEGO
GMINY MICHÓW DŁADZIAŁEK OZN. NR EW. 1249/2 W OBRĘBIE
MICHÓW WIEŚ, 66/5, 66/6 W OBRĘBIE MEJZERZYN, 849/1, 849/2 W
OBRĘBIE MIASTÓWEK, 863, 864, 865, 866 W OBRĘBIE GOŁĄB WIEŚ,
31/2, 32/2 W OBRĘBIE ZOFIANÓWKA, 690, 693, 720/1 W OBRĘBIE
MICHÓW OSADA

LEGENDA

granica obszaru objętego miejscowym planem zagospodarowania przestrzennego

linia rozgraniczająca tereny o różnym przeznaczeniu lub różnych zasadach zagospodarowania

nieprzekraczalna linia zabudowy

teren gruntów ornych oraz upraw

teren zabudowy zagrodowej

obszar występowania Głównego Zbiornika Wód Podziemnych Nr 406 Niecka Lubelska (Zbiornik Lublin)

zabytkowy układ urbanistyczny Osady Michów objęty planistyczną ochroną konserwatorską

zwympiarowanie odległości mierzone w metrach

Układ współrzędnych: PUWG 2000 strefa 8 (EPSG:2179)
Plan miejscowy wykonano na kopii mapy zasadniczej w postaciwektorowej w skali 1:1000, pozyskanej z państwowego zasobu geodezyjnego i kartograficznego Starostwa Powiatowego w Lubartowie

Data wykonania kopii: 27.08.2025 rok

Nr licencji:GEO.6642.2.1664.2025_0608_CL1



WYRYS ZE STUDIUM UWARUNKOWAŃ I KIERUNKÓW
ZAGOSPODAROWANIA PRZESTRZENNEGO GMINY
MCHÓW PRZYJĘTEGO UCHWAŁĄ NR V/24/2015
RADY GMINY MCHÓW Z DNIA 29 STYCZNIA 2015
ROKU
Z PÓŹNIEJSZYMI ZMIANAMI
SKALA 1:10 000



Granica obszaru objętego miejscowym planem zagospodarowania przestrzennego

OZNACZENIA DO WYRYSU ZE STUDIUM

- OBSZARY ROLNICZEJ PRZESTRZENI PRODUKCYJNEJ
- ZABUDOWA EKSTENSYWNA JEDNO I WIELORODZINNA ISTNIEJĄCA / PROJEKTOWANA
- TERENY ZABUDOWY WIEJSKIEJ WIELOFUNKCYJNEJ
- tereny usług
- ZIELEŃ KOMPONOWANA: SZPALERY, ZIELEŃ PRZYKOŚCIELNA, RELIKTY ZIELENI PODWORSKIEJ
- STANOWISKA I STREFY OCHRONY ARCHEOLOGICZNEJ
- GRANICE ZABYTKOWEGO UKŁADU OSADY MICHÓW
- OBIEKTY PODLEGAJĄCE OCHRONIE (MŁYNY, WIATRAKI)
- DROGA WOJEWÓDZKA
- DROGI POWIATOWE

MIEJSCOWY PLAN ZAGOSPODAROWANIA PRZESTRZENNEGO GMINY MICHÓW DLA DZIAŁEK OZN. NR EW. 1249/2 W OBRĘBIE MICHÓW WIEŚ, 66/5, 66/6 W OBRĘBIE MEJZERZYN, 849/1, 849/2 W OBRĘBIE MIASTÓWEK, 863, 864, 865, 866 W OBRĘBIE GOŁĄB WIEŚ, 31/2, 32/2 W OBRĘBIE ZOFIANÓWKA, 690, 693, 720/1 W OBRĘBIE MICHÓW OSADA

WYRYS ZE STUDIUM UWARUNKOWAŃ I KIERUNKÓW ZAGOSPODAROWANIA PRZESTRZENNEGO GMINY MCHÓW PRZYJĘTEGO UCHWAŁĄ NR V/24/2015 RADY GMINY MCHÓW Z DNIA 29 STYCZNIA 2015 ROKU Z PÓŹNIEJSZYMI ZMIANAMI
SKALA 1:10 000




Granica obszaru objętego miejscowym planem zagospodarowania przestrzennego

OZNACZENIA DO WYRYSU ZE STUDIUM



GRANICA GMINY

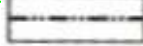

GRANICE WSI I OBRĘBÓW GEODEZYJNYCH



ŁĄKI I PASTWISKA



EKOLOGICZNY SYSTEM OBSZARÓW CHRONIONYCH "ESOCH"



DROGA WOJEWÓDZKA



DROGI POWIATOWE



tereny zabudowy mieszkaniowej jednorodzinnej



tereny zabudowy mieszkaniowej jednorodzinnej oraz usług



tereny rolnicze

Układ współrzędnych: PUWG 2000 strefa 8 (EPSG:2179)
Plan miejscowy wykonano na kopii mapy zasadniczej w postaci wektorowej w skali 1:1000, pozyskanej z państwowego zasobu geodezyjnego i kartograficznego Starostwa Powiatowego w Lubartowie

Data wykonania kopii: 27.08.2025 rok

Nr licencji: GEO.6642.2.1664.2025_0608_CL1

Załącznik Nr 3
do Uchwały Nr XXXI/158/2026
Rada Gminy Michów
z dnia 25 maja 2026 roku
obręb: Michów Wieś

SKALA 1:1000

0 10 20 30 40 50 m




LEGENDA



granica obszaru objętego miejscowym planem zagospodarowania przestrzennego



linie rozgraniczająca tereny o różnym przeznaczeniu lub różnych zasadach zagospodarowania

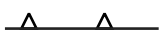

nieprzekraczalna linia zabudowy



teren zabudowy mieszkaniowej jednorodzinnej wolnostojącej



teren drogi dojazdowej



obszar występowania Głównego Zbiornika Wód Podziemnych Nr 406 Niecka Lubelska (Zbiornik Lublin)




zwymerowanie odległości mierzone w metrach

MIEJSCOWY PLAN ZAGOSPODAROWANIA PRZESTRZENNEGO GMINY MICHÓW DLA DZIAŁEK OZN. NR EW. 1249/2 W OBRĘBIE MICHÓW WIEŚ, 66/5, 66/6 W OBRĘBIE MEJZERZYN, 849/1, 849/2 W OBRĘBIE MIASTÓWEK, 863, 864, 865, 866 W OBRĘBIE GOŁĄB WIEŚ, 31/2, 32/2 W OBRĘBIE ZOFIANÓWKA, 690, 693, 720/1 W OBRĘBIE MICHÓW OSADA

WYRYS ZE STUDIUM UWARUNKOWAŃ I KIERUNKÓW ZAGOSPODAROWANIA PRZESTRZENNEGO GMINY MICHÓW PRZYJĘTEGO UCHWAŁĄ Nr V/24/2015 RADY GMINY MICHÓW Z DNIA 29 STYCZNIA 2015 r. Z PÓŹNIEJSZYMI ZMIANAMI

SKALA 1:10 000

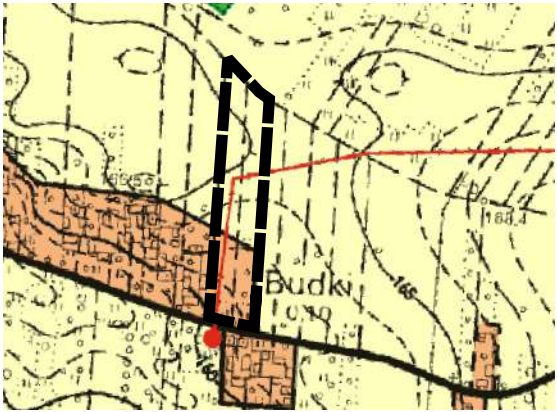

- granica obszaru objętego miejscowym planem zagospodarowania przestrzennego
- OZNACZENIA DO WYRYSU ZE STUDIUM
- TERENY ZABUDOWY WIEJSKIEJ WIELOFUNKCYJNEJ
 - tereny rolnicze
 - DROGI GMINNE ISTNIEJĄCE / PROJEKTOWANE
 - LINIA NAPIOWIETRZNA ŚREDNIEGO NAPIĘCIA
 - STACJA TRANSFORMATOROWA SŁUPOWA



Załącznik Nr 4
do Uchwały Nr XXXI/158/2026
Rada Gminy Michów
z dnia 25 maja 2026 roku

obręb: Miastków

SKALA 1:1000

0 10 20 30 40 50 m

LEGENDA

- granica obszaru objętego miejscowym planem zagospodarowania przestrzennego
- linie rozgraniczające tereny o różnym przeznaczeniu lub różnych zasadach zagospodarowania
- nieprzekraczalna linia zabudowy
- KR teren komunikacji drogowej wewnętrznej
- RNR teren gruntów ornych oraz upraw
- RZM teren zabudowy zagrodowej
- obszar występowania Głównego Zbiornika Wód Podziemnych Nr 406 Niecka Lubelska (Zbiornik Lublin)
- korytarz ekologiczny Dolina Dolnego Wieprza GKPdC-3A
- pas technologiczny napowietrznej linii elektroenergetycznej SN
- zwyminowanie odległości mierzone w metrach
- oś linii średniego napięcia - oznaczenie informacyjne

Układ współrzędnych: PUWG 2000 strefa 8 (EPSG:2179)
Plan miejscowy wykonano na kopii mapy zasadniczej w postaci wektorowej w skali 1:1000, pozyskanej z państwowego zasobu geodezyjnego i kartograficznego Starostwa Powiatowego w Lubartowie

Data wykonania kopii: 27.08.2025 rok



Nr licencji: GEO.6642.2.1664.2025_0608_CL1

MIEJSCOWY PLAN ZAGOSPODAROWANIA PRZESTRZENNEGO GMINY MICHÓW DLA DZIAŁEK OZN. NR EW. 1249/2 W OBRĘBIE MICHÓW WIEŚ, 66/5, 66/6 W OBRĘBIE MEJZERZYN, 849/1, 849/2 W OBRĘBIE MIASTÓWEK, 863, 864, 865, 866 W OBRĘBIE GOŁĄB WIEŚ, 31/2, 32/2 W OBRĘBIE ZOFIANÓWKA, 690, 693, 720/1 W OBRĘBIE MICHÓW OSADA

WYRYS ZE STUDIUM UWARUNKOWAŃ I KIERUNKÓW ZAGOSPODAROWANIA PRZESTRZENNEGO GMINY MICHÓW PRZYJĘTEGO UCHWAŁĄ Nr V/24/2015 RADY GMINY MICHÓW Z DNIA 29 STYCZNIA 2015 ROKU. Z PÓŹNIEJSZYMI ZMIANAMI
SKALA 1:10 000




granica obszaru objętego miejscowym planem zagospodarowania przestrzennego

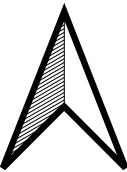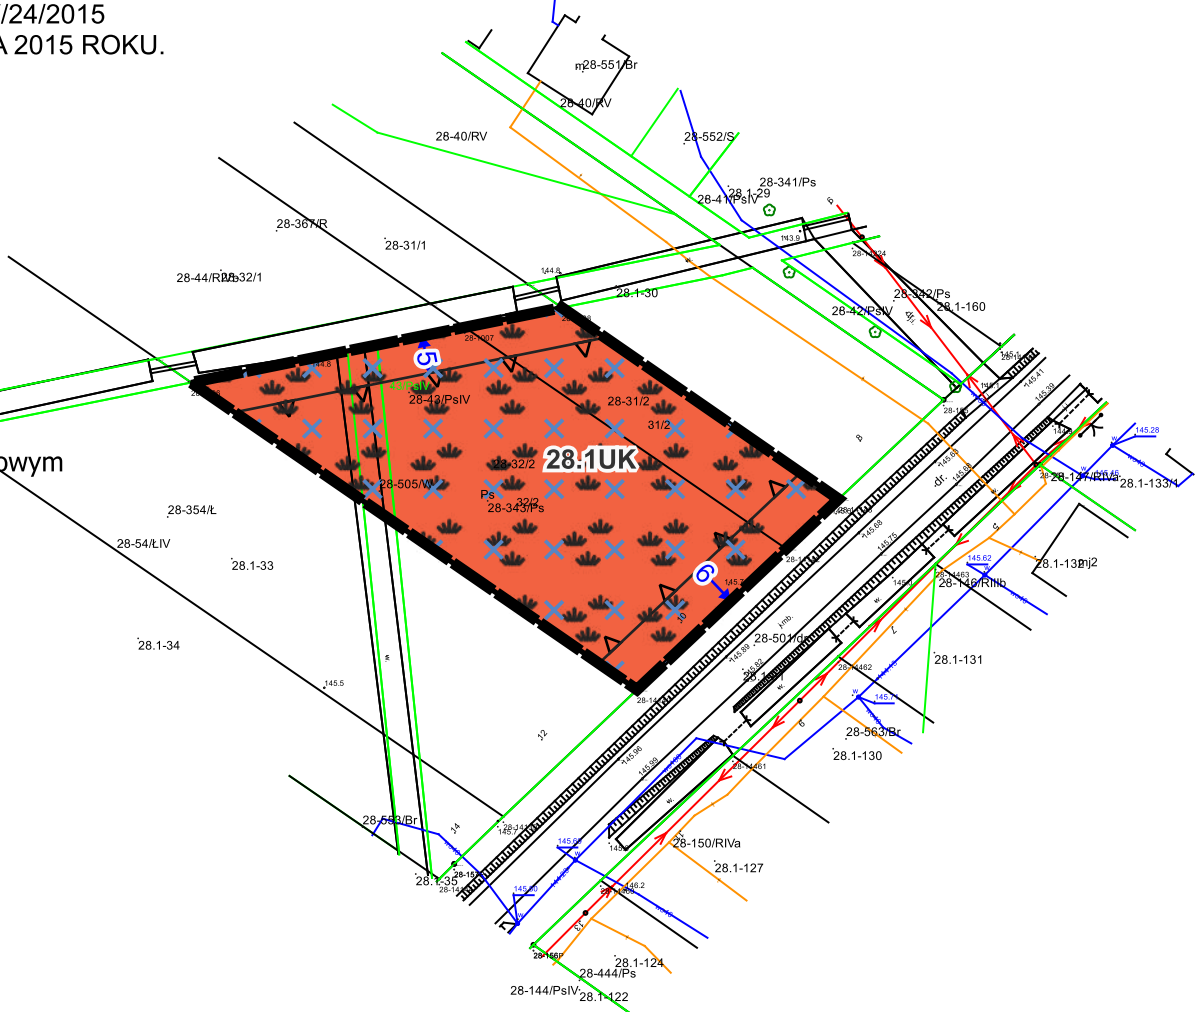

Załącznik Nr 5
do Uchwały Nr XXXI/158/2026
Rada Gminy Michów
z dnia 25 maja 2026 roku

obręb: Zofianówka

SKALA 1:1000

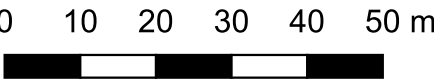

LEGENDA

- granica obszaru objętego miejscowym planem zagospodarowania przestrzennego
- linia rozgraniczająca tereny o różnym przeznaczeniu lub różnych zasadach zagospodarowania
- nieprzekraczalna linia zabudowy
- teren usług kultury i rozrywki
- obszar występowania Głównego Zbiornika
- Wód Podziemnych Nr 406 Niecka Lubelska (Zbiornik Lublin)
- korytarz ekologiczny Dolina Dolnego Wieprza GKPdC-3A
- zwymiarowanie odległości mierzone w metrach



OZNACZENIA DO WYRYSU ZE STUDIUM

- GRANICE WSI I OBRĘBÓW GEODEZYJNYCH
- TERENY ZABUDOWY WIEJSKIEJ WIELOFUNKCYJNEJ
- tereny zabudowy mieszkaniowej jednorodzinnej
- tereny rolnicze
- ŁĄKI I PASTWISKA
- DROGI GMINNE ISTNIEJĄCE / PROJEKTOWANE
- LINIA NAPOWIETRZNA ŚREDNIEGO NAPIĘCIA
- STACJA TRANSFORMATOROWA SŁUPOWA

Układ współrzędnych: PUWG 2000 strefa 8 (EPSG:2179)
Plan miejscowy wykonano na kopii mapy zasadniczej w postaci wektorowej w skali 1:1000, pozyskanej z państwowego zasobu geodezyjnego i kartograficznego w Lubartowie

Data wykonania kopii: 27.08.2025 rok

Nr licencji: GEO.6642.2.1664.2025_0608_CL1