
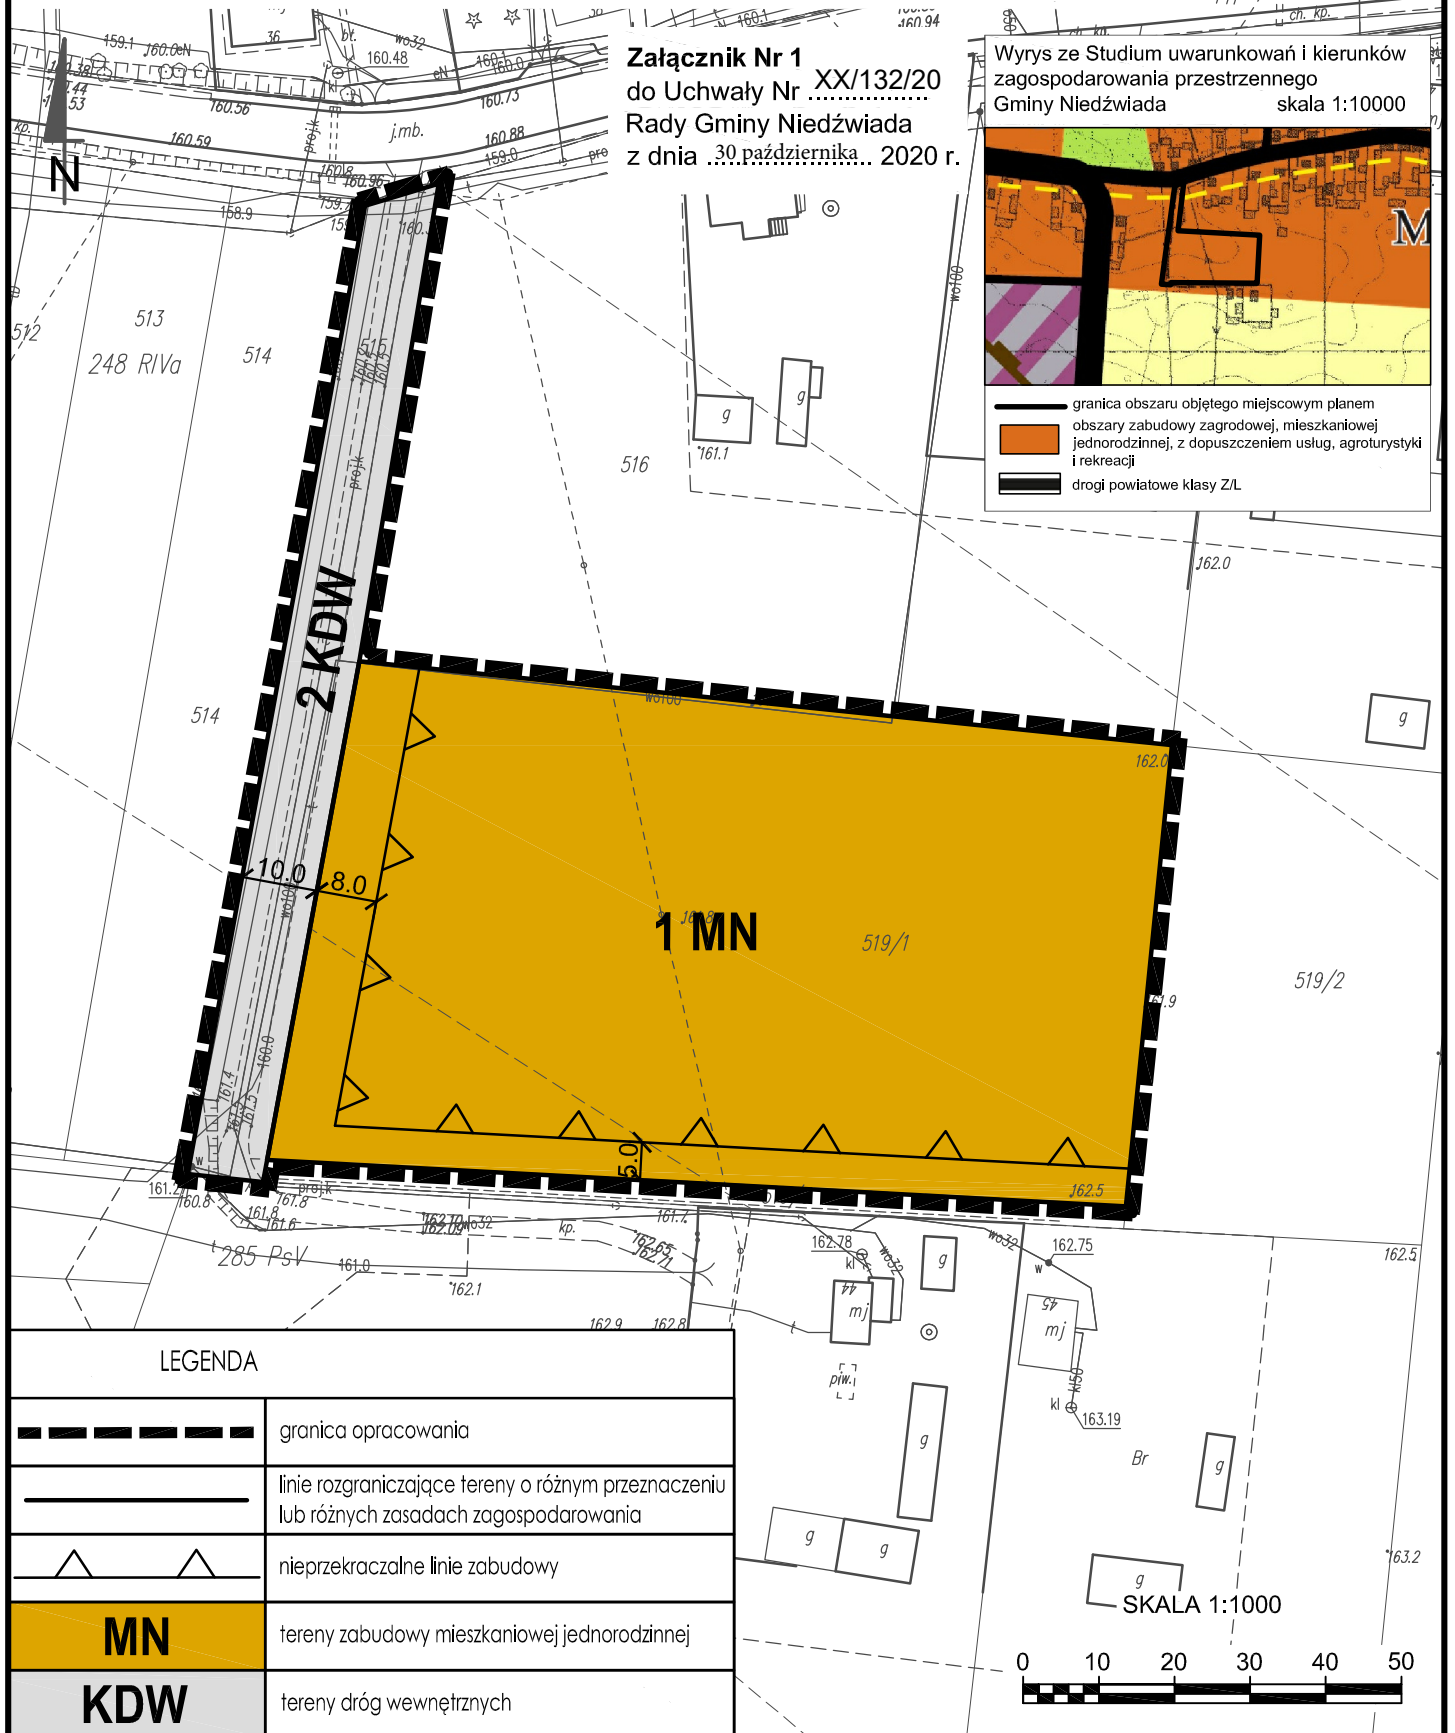


MIEJSCOWY PLAN ZAGOSPODAROWANIA PRZESTRZENNEGO DLA TERENÓW POŁOŻONYCH W OBREMBACH GEODEZYJNYCH TARŁO, TARŁO KOLONIA I KLEMENTYNÓW

Załącznik Nr 1
do Uchwały Nr XX/132/20
Rady Gminy Niedźwiada
z dnia 30 października 2020 r.

Wyrys ze Studium uwarunkowań i kierunków
zagospodarowania przestrzennego
Gminy Niedźwiada skala 1:10000

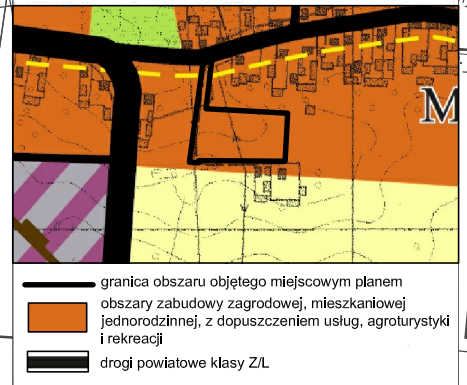


LEGENDA

	granica opracowania
	linie rozgraniczające tereny o różnym przeznaczeniu lub różnych zasadach zagospodarowania
	nieprzekraczalne linie zabudowy
MN	tereny zabudowy mieszkaniowej jednorodzinnej
KDW	tereny dróg wewnętrznych


MIEJSCOWY PLAN ZAGOSPODAROWANIA PRZESTRZENNEGO DLA TERENÓW
POŁOŻONYCH W OBRĘBACH GEODEZYJNYCH TARŁO, TARŁO KOLONIA
I KLEMENTYNÓW

Załącznik Nr 2
do Uchwały Nr XX/132/20
Rady Gminy Niedźwiada
z dnia .30 października... 2020 r.

Wyrys ze Studium uwarunkowań i kierunków
zagospodarowania przestrzennego
Gminy Niedźwiada
skala 1:10000

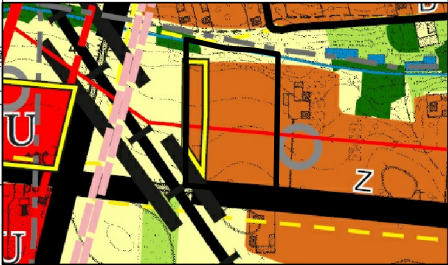

- granica obszaru objętego miejscowym planem
- obszary zabudowy zagrodowej, mieszkaniowej
jednorodzinnej, z dopuszczeniem usług, agroturystyki
i rekreacji
- obszary gruntów omych
- wody powierzchniowe
- drogi wojewódzkie klasy G
- projektowane linie kolejowe
- sieć rozdzielcza napowietrzna 15 kV

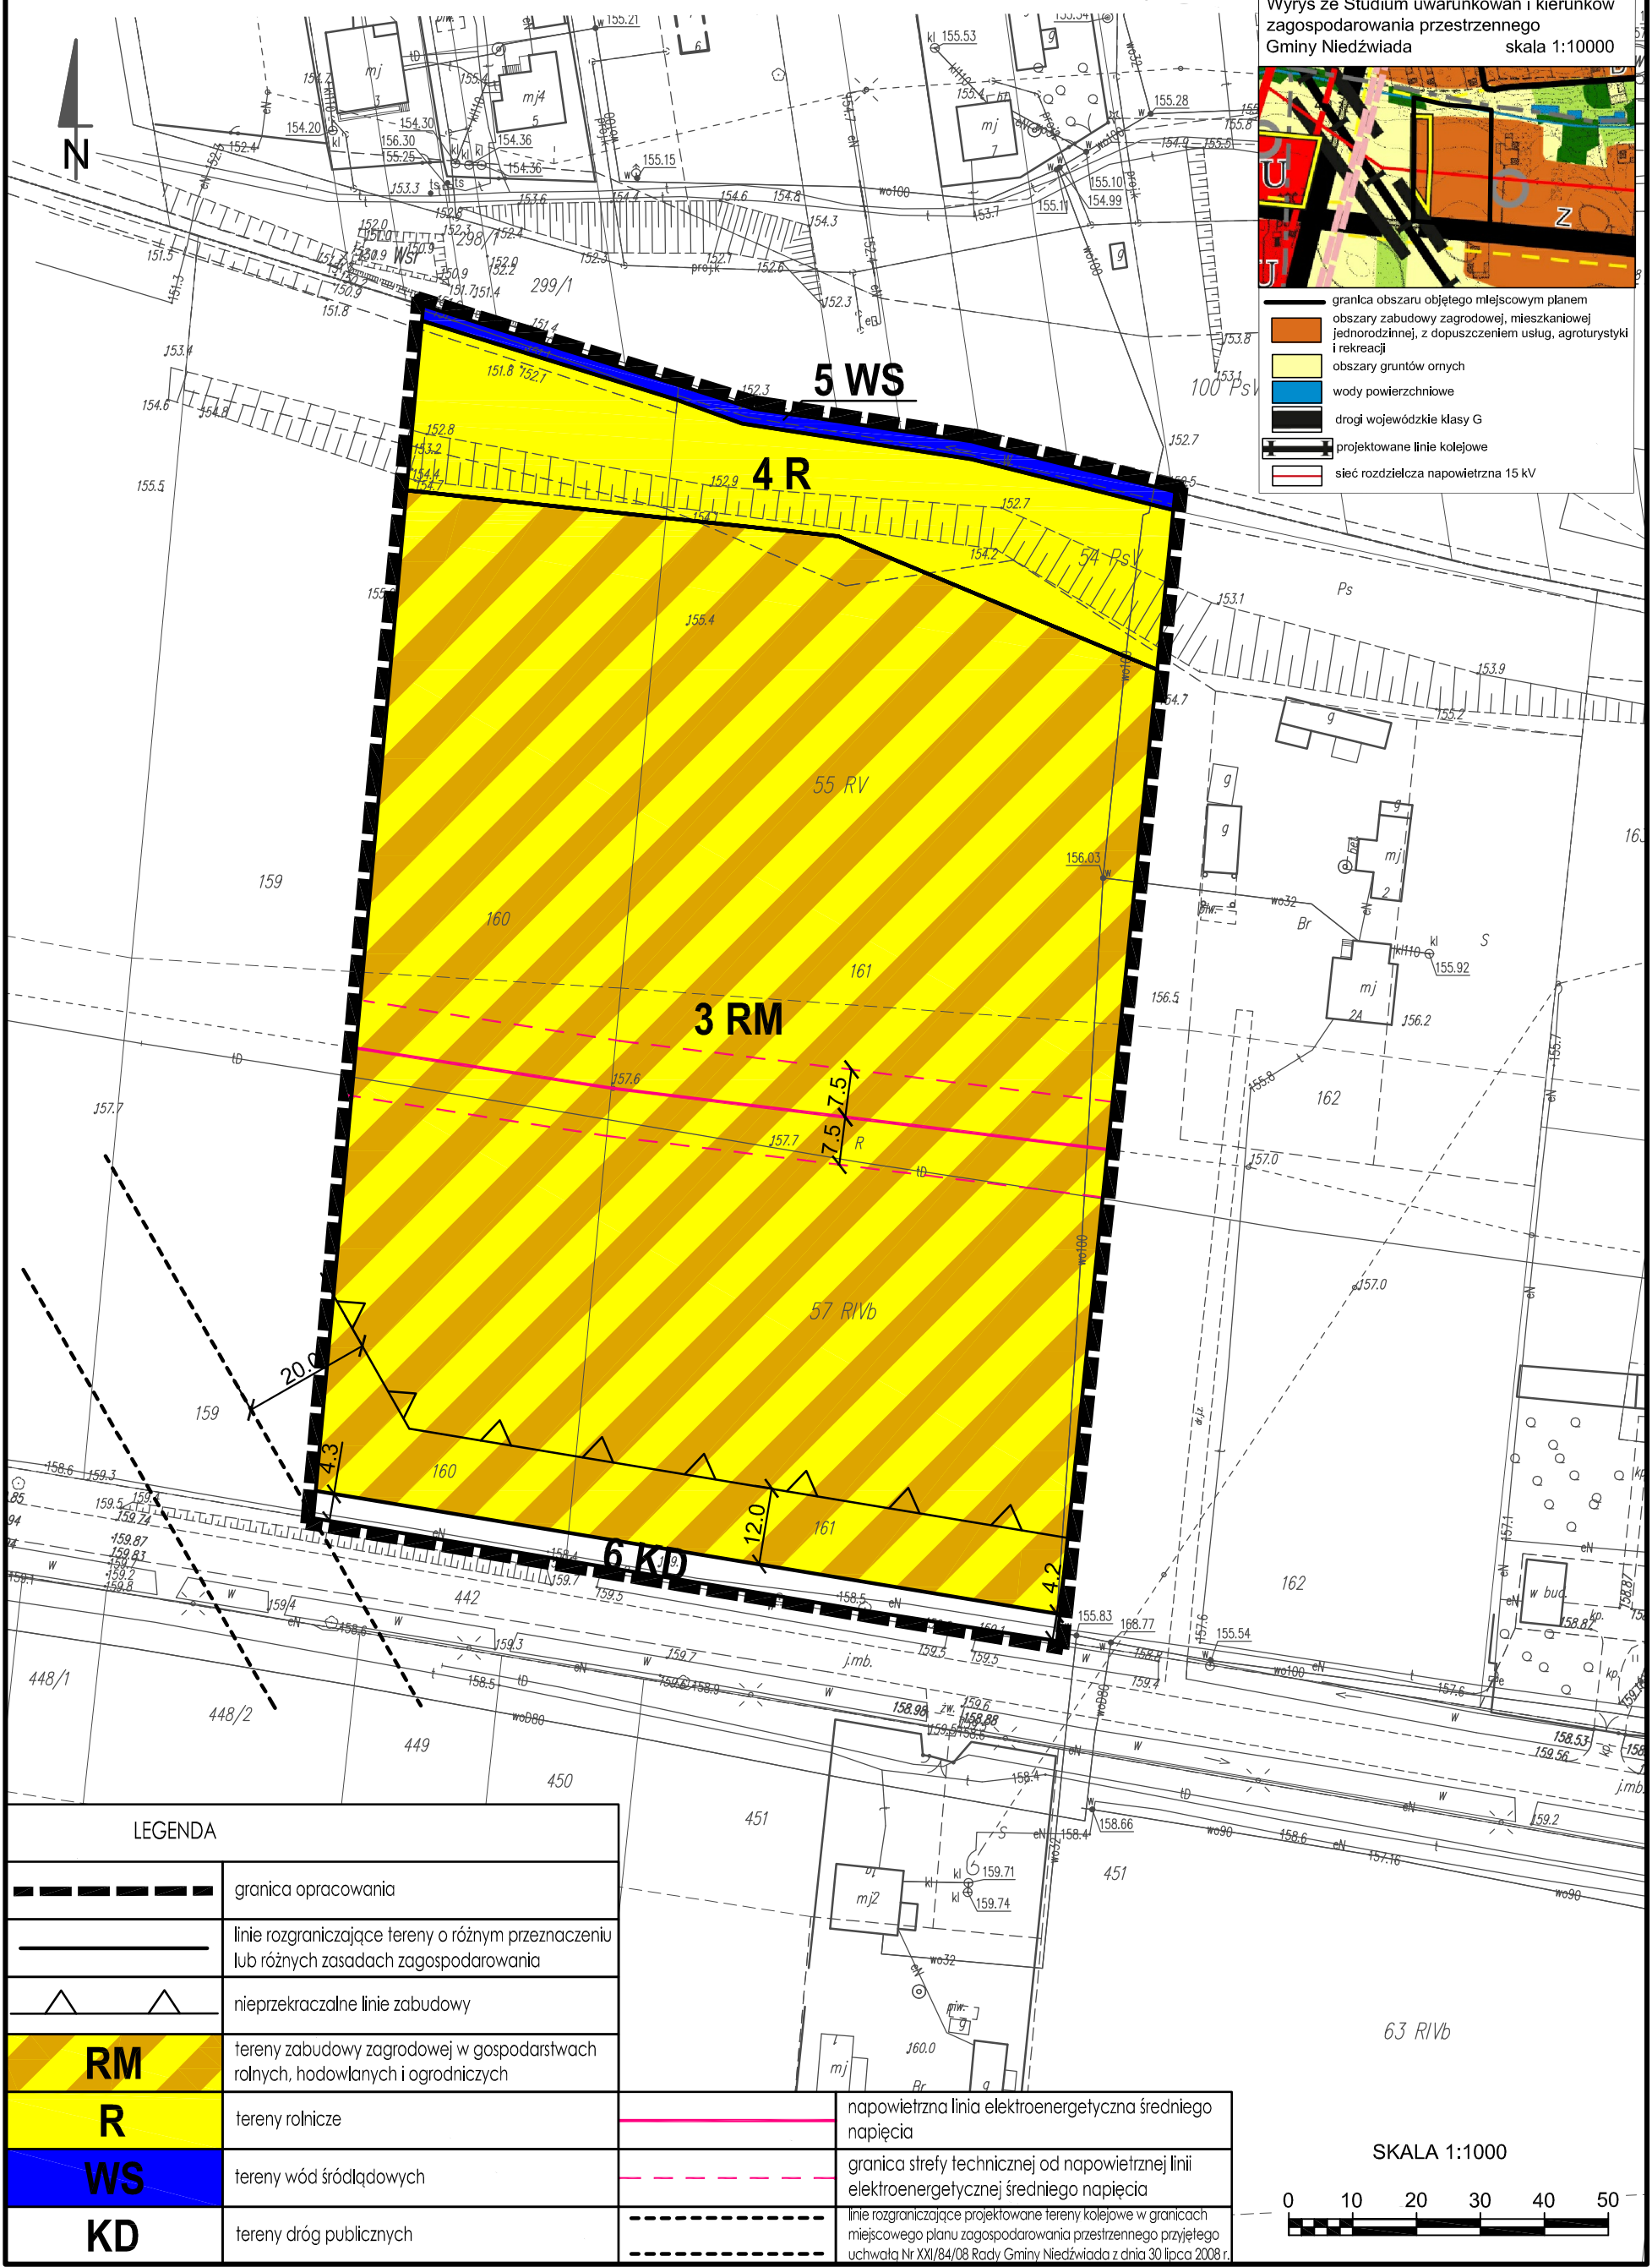


LEGENDA

	granica opracowania
	linie rozgraniczające tereny o różnym przeznaczeniu lub różnych zasadach zagospodarowania
	nieprzekraczalne linie zabudowy
	RM tereny zabudowy zagrodowej w gospodarstwach rolnych, hodowlanych i ogrodniczych
	R tereny rolnicze
	WS tereny wód śródlądowych
	KD tereny dróg publicznych

	napowietrzna linia elektroenergetyczna średniego napięcia
	granica strefy technicznej od napowietrznej linii elektroenergetycznej średniego napięcia
	linie rozgraniczające projektowane tereny kolejowe w granicach miejscowego planu zagospodarowania przestrzennego przyjętego uchwałą Nr XXI/84/08 Rady Gminy Niedźwiada z dnia 30 lipca 2008 r.

SKALA 1:1000

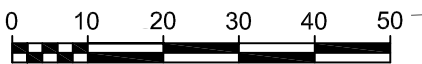


MIEJSCOWY PLAN ZAGOSPODAROWANIA PRZESTRZENNEGO DLA TERENÓW POŁOŻONYCH W OBREMBACH GEODEZYJNYCH TARŁO, TARŁO KOLONIA I KLEMENTYNÓW

Załącznik Nr 3
do Uchwały Nr
Rady Gminy Niedźwiada
z dnia 30 października 2020 r.

Wyrys ze Studium uwarunkowań i kierunków
zagospodarowania przestrzennego
Gminy Niedźwiada skala 1:10000




- granica obszaru objętego miejscowym planem
- obszary zabudowy zagrodowej, mieszkaniowej
jednorodzinnej, z dopuszczeniem usług, agroturystyki
i rekreacji
- obszary dolin rzecznych, łąk i obniżen terenu
- drogi powiatowe klasy Z/L

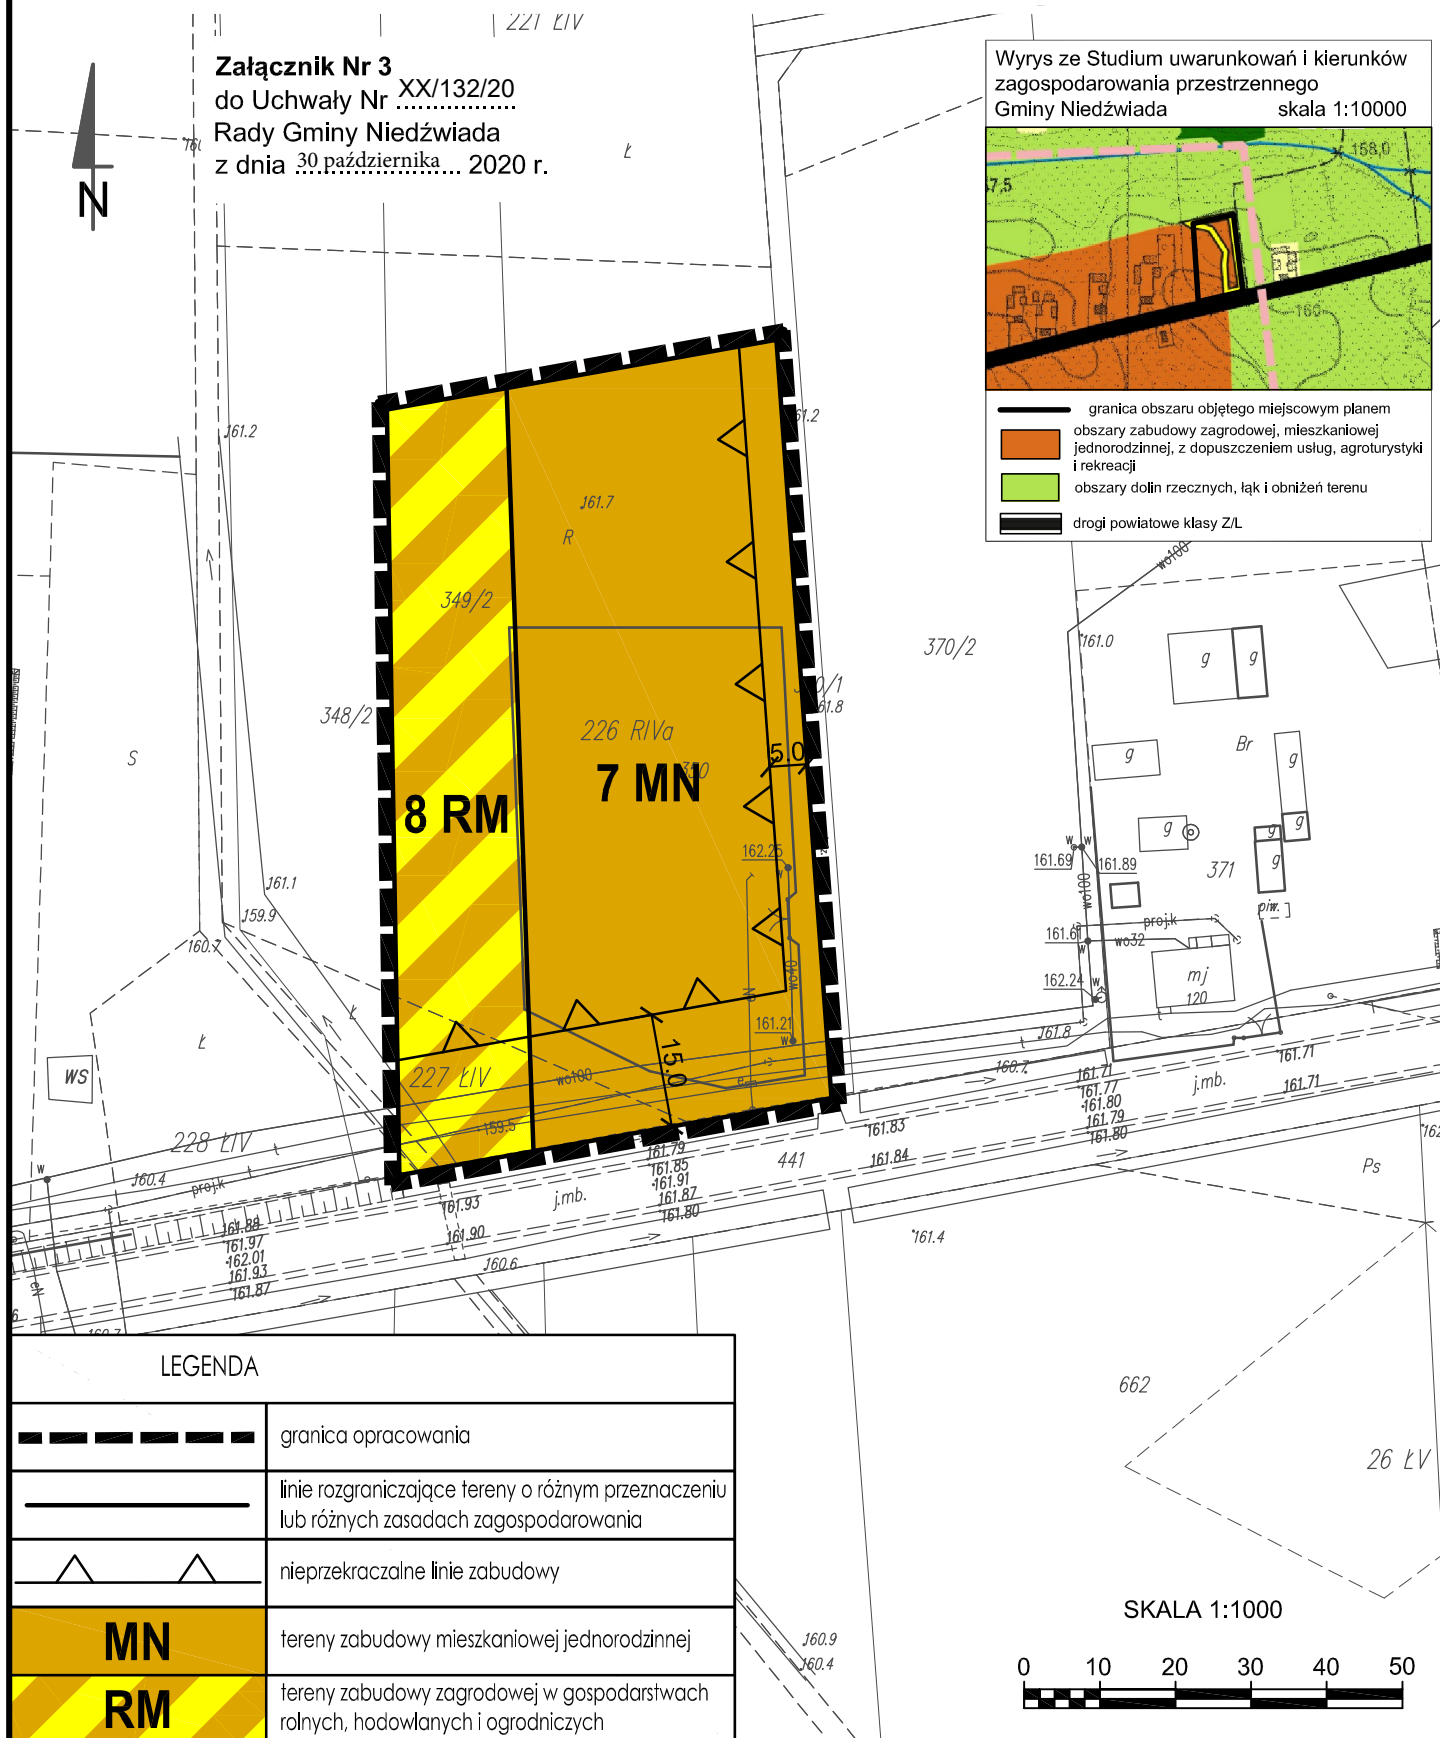

LEGENDA

— — — — —	granica opracowania
— — — — —	linie rozgraniczające tereny o różnym przeznaczeniu lub różnych zasadach zagospodarowania
△ △	nieprzekraczalne linie zabudowy
MN	tereny zabudowy mieszkaniowej jednorodzinnej
RM	tereny zabudowy zagrodowej w gospodarstwach rolnych, hodowlanych i ogrodnich


SKALA 1:1000

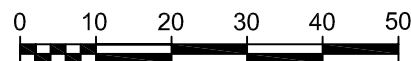

MIEJSCOWY PLAN ZAGOSPODAROWANIA PRZESTRZENNEGO DLA TERENÓW POŁOŻONYCH
W OBRĘBACH GEODEZYJNYCH TARŁO, TARŁO KOLONIA I KLEMENTYNÓW

Załącznik Nr 4
do Uchwały Nr XX/132/20
Rady Gminy Niedźwiada
z dnia 30 października 2020 r.

Wyrys ze Studium uwarunkowań i kierunków
zagospodarowania przestrzennego
Gminy Niedźwiada skala 1:10000

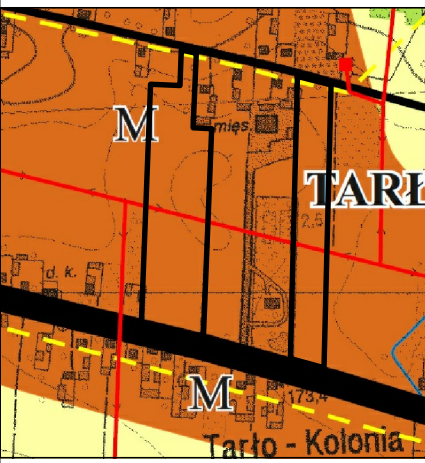

- granicza obszaru objętego miejscowym planem
- obszary zabudowy zagrodowej, mieszkaniowej
- jednorodzinnej, z dopuszczeniem usług, agroturystyki
- i rekreacji
- drogi gminne klasy ZL/D
- drogi wojewódzkie klasy G
- ścież rozdzielcza napowietrzna 15 kV



LEGENDA	
	granicza opracowania
	linie rozgraniczające tereny o różnym przeznaczeniu lub różnych zasadach zagospodarowania
	nieprzekraczalne linie zabudowy
	tereny zabudowy zagrodowej w gospodarstwach rolnych, hodowlanych i ogrodniczych
	tereny zabudowy mieszkaniowej jednorodzinnej
	tereny dróg publicznych
	napowietrzna linia elektroenergetyczna średniego napięcia
	granicza strefy technicznej od napowietrznej linii elektroenergetycznej średniego napięcia


MIEJSCOWY PLAN ZAGOSPODAROWANIA PRZESTRZENNEGO DLA TERENÓW POŁOŻONYCH W OBREMBACH GEODEZYJNYCH TARŁO, TARŁO KOLONIA I KLEMENTYNÓW

Załącznik Nr 5
do Uchwały Nr XX/132/20
Rady Gminy Niedźwiada
z dnia 30 października 2020 r.

Wyrz ze Studium uwarunkowań i kierunków
zagospodarowania przestrzennego
Gminy Niedźwiada skala 1:10000




- granica obszaru objętego miejscowym planem
- obszary zabudowy zagrodowej, mieszkaniowej
jednorodzinnej, z dopuszczeniem usług, agroturystyki
i rekreacji
- drogi gminne klasy Z/L/D

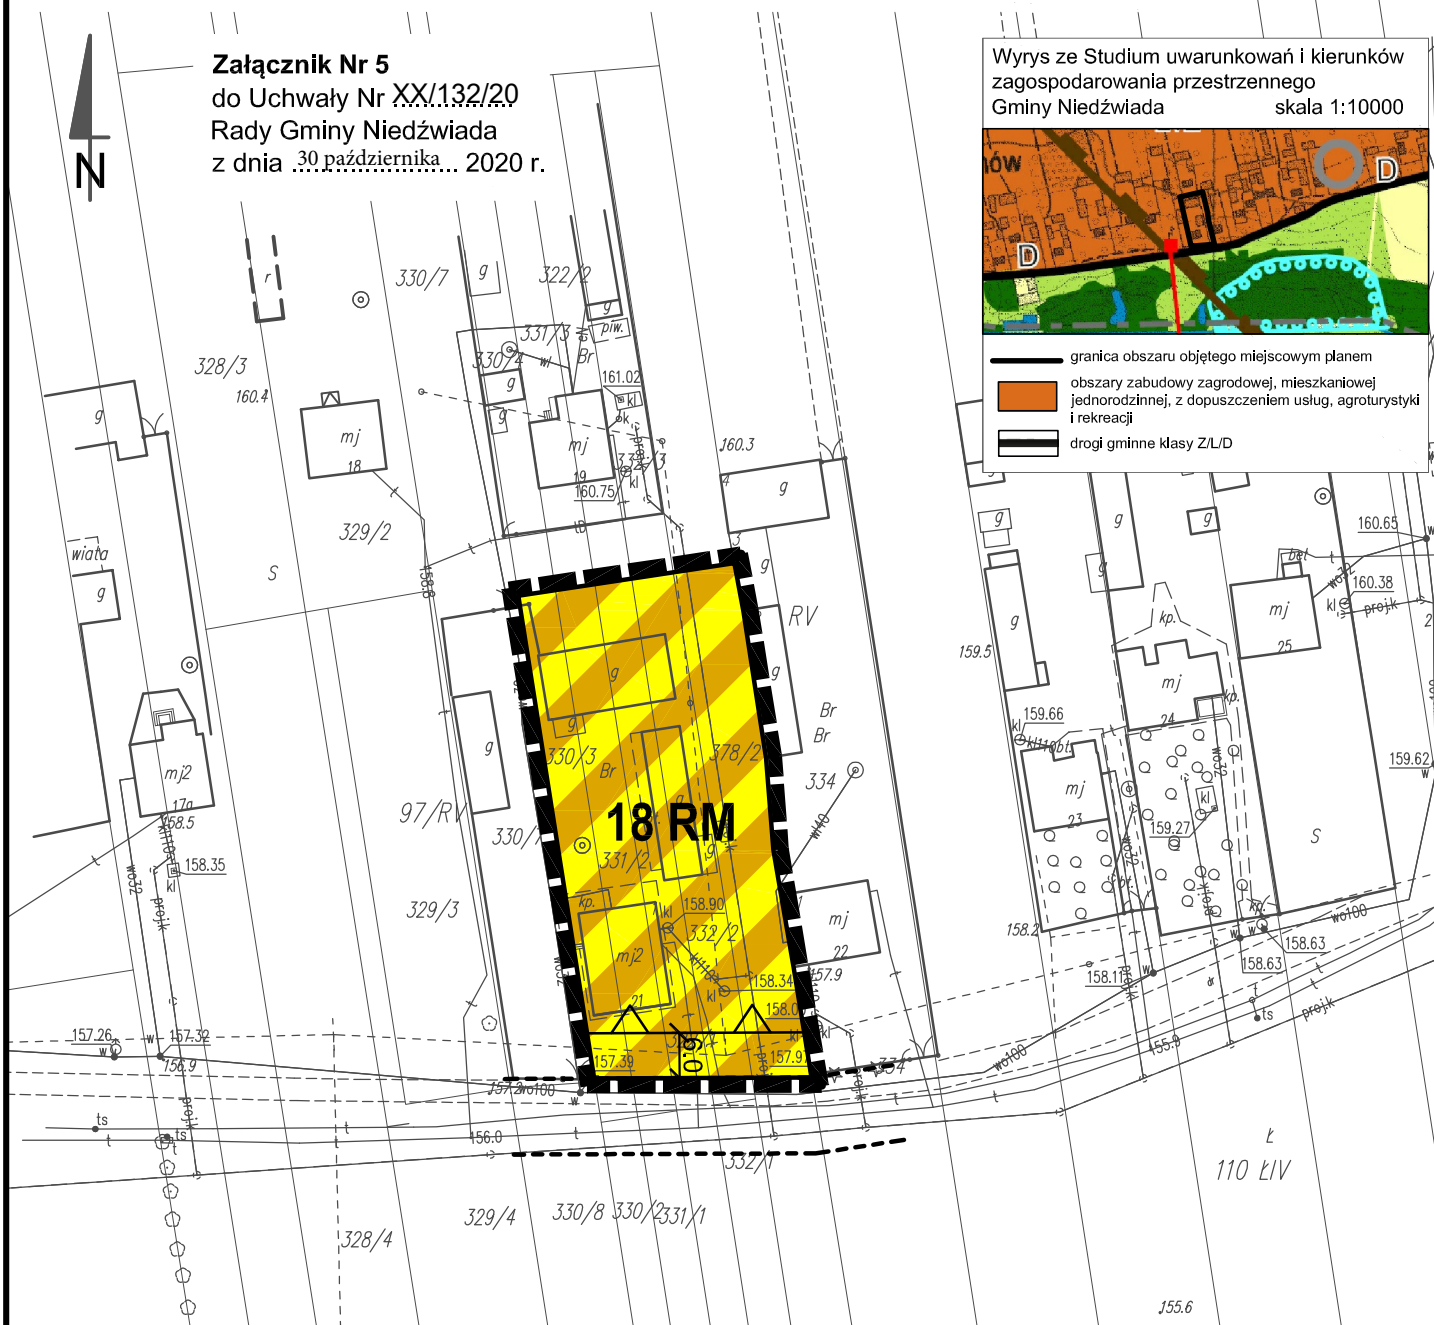

LEGENDA

— — — — —	granica opracowania
— — — — —	linie rozgraniczające tereny o różnym przeznaczeniu lub różnych zasadach zagospodarowania
△ △	nieprzekraczalne linie zabudowy
RM	tereny zabudowy zagrodowej w gospodarstwach rolnych, hodowlanych i ogrodniczych
— — — — —	linie rozgraniczające projektowaną drogę publiczną w granicach miejscowego planu zagospodarowania przestrzennego przyjętego uchwałą Nr XXI/84/08 Rady Gminy Niedźwiada z dnia 30 lipca 2008 r.

SKALA 1:1000

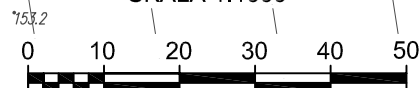

Załącznik Nr 6
do Uchwały Nr XX/132/20
Rady Gminy Niedźwiada
z dnia 30 października 2020 r.

