

Chorzów z dnia 29.06.2006 r. w sprawie dostosowania opisu granic obwodów głosowania w mieście do stanu faktycznego wprowadza się następujące zmiany:

- 1) w obwodzie głosowania Nr 3 dodaje się na początku ulicę Akacjową,
- 2) w obwodzie głosowania Nr 17 po ulicy Gwareckiej dodaje się ulicę Franza Waxmana.

§ 4

Wykonanie uchwały powierzyć Prezydentowi Miasta

Chorzów.

§ 5

Uchwała wchodzi w życie po upływie 14 dni od dnia jej ogłoszenia w Dzienniku Urzędowym Województwa Śląskiego.

Uchwała podlega również ogłoszeniu na tablicy ogłoszeń w budynku Urzędu Miasta Chorzów.

PRZEWODNICZĄCY RADY

mgr Henryk Wieczorek

**Załącznik
do Uchwały Nr XIV/219/07
Rady Miasta
z dnia 13 września 2007 r.**

Nr obwodu głosowania	Granica Obwodu	Siedziba Obwodowej Komisji Wyborczej
54	Polski Związek Niewidomych Dom Pomocy Społecznej im. Kazimierza Jaworka	CHORZÓW ul. Siemianowicka 101
55	Dom Pomocy Społecznej św. Wincentego prowadzony przez Zgromadzenie Sióstr Miłosierdzia św. Wincentego a Paulo	CHORZÓW ul. Powstańców 45
56	Dom Pomocy Społecznej „Nadzieja”	CHORZÓW ul. Wandy 64
57	Samodzielny Publiczny Zakład Opieki Zdrowotnej Zespół Szpitali Miejskich	CHORZÓW ul. Karola Miarki 40
58	Samodzielny Publiczny Zakład Opieki Zdrowotnej Zespół Szpitali Miejskich	CHORZÓW ul. Strzelców Bytomskich 11
59	Szpital Specjalistyczny	CHORZÓW ul. Zjednoczenia 10

3087

**UCHWAŁA NR XII/62/2007
Rady Gminy w Ciasnej
z dnia 3 sierpnia 2007 r.**

w sprawie uchwalenia miejscowego planu zagospodarowania przestrzennego terenów położonych w miejscowości Ciasna, przy ul. Jeżowskiej pod lokalizację działalności produkcyjnej, składowo-magazynowej oraz usług nieuciążliwych

Na podstawie art. 18 ust. 2 pkt 5 i art. 40 ustawy z dnia 8 marca 1990 r. o samorządzie gminnym (tj. Dz. U. z 2001. Nr 142, poz. 1591 z późn.zm) oraz art. 14 ust. 8, art. 20 ust. 1 i art. 29 ustawy z dnia 27 mar-

ca 2003 o planowaniu i zagospodarowaniu przestrzennym (Dz.U.Nr 80, poz. 717, z późn zm)

Rada Gminy w Ciasnej

uchwała:

Miejscowy plan zagospodarowania przestrzennego gminy Ciasna, dla którego przyjmuje następujące ustalenia:

Rozdział I

Przepisy ogólne

§ 1

1. Ustalenia miejscowego planu zagospodarowania przestrzennego określone uchwałą obejmują teren w miejscowości Ciasna, położony w południowo – zachodniej stronie ulicy Jeżowskiej.
2. Ustalenia planu zgodne są z postanowieniami studium uwarunkowań i kierunków zagospodarowania przestrzennego gminy Ciasna zatwierdzonego uchwałą Nr IV/24/2006 r. Rady Gminy Ciasna a w szczególności z postanowieniami dotyczącymi kierunków zagospodarowania przestrzennego w zakresie istniejących i rozwojowych terenów pod lokalizację działalności produkcyjnej, składowo – magazynowej i usług nieuciążliwych.

§ 2

1. Przedmiotem planu jest:
 - 1) przeznaczenie terenu oraz linie rozgraniczające teren o różnych funkcjach lub różnych sposobach zagospodarowania
 - 2) linie rozgraniczające ulice
 - 3) zasady obsługi w zakresie infrastruktury technicznej
 - 4) warunki i zasady, standardy kształtowania zabudowy oraz zagospodarowania terenu
 - 5) szczególne warunki zagospodarowania terenu wynikające z potrzeb ochrony środowiska przyrodniczego i prawidłowego gospodarowania zasobami przyrody
 - 6) na terenach, o których mowa w § 1 ustala się przeznaczenie podstawowe, uzupełniające i dopuszczalne oraz warunki jego dopuszczenia.

§ 3

1. Ustalenia miejscowego planu zagospodarowania przestrzennego, o którym mowa w § 1 stanowią treść niniejszej uchwały.
2. Integralną częścią ustaleń planu jest rysunek planu w skali 1 : 1000, stanowiący załącznik nr 1 do niniejszej Uchwały.
3. Rozstrzygnięcie o sposobie rozpatrzenia uwag do projektu planu stanowi załącznik nr 2 do uchwały.
4. Rozstrzygnięcie o sposobie realizacji zapisanych w planie inwestycji z zakresu infrastruktury technicznej, które należą do zadań własnych gminy,

stanowi załącznik nr 3 do Uchwały.

5. Ustawa powołana w Uchwale bez bliższego określenia oznacza ustawę z dnia 27 marca 2003 r. o planowaniu i zagospodarowaniu przestrzennym (Dz. U. Nr 80 poz. 717 z późn. zm.),
6. Dla niniejszego opracowania planu w jego ustaleniach sporządzono i uwzględniono „Prognozę oddziaływania na środowisko” oraz „Prognozę skutków finansowych”.

§ 4

1. Przedmiotem ustaleń tekstowych oraz rysunku planu jest teren wyznaczony liniami rozgraniczającymi, przewidziany pod lokalizację działalności produkcyjnej i składowo – magazynowej oraz usług nieuciążliwych, oznaczony na rysunku planu symbolem PP-Un.
2. Rysunek planu obejmuje:
 - 1) granice obszaru objętego miejscowym planem zagospodarowania,
 - 2) linie ciągle rozgraniczające tereny o różnym przeznaczeniu lub różnych zasadach zagospodarowania wraz z adaptacją istniejącego zagospodarowania
 - 3) określenie przebiegu sieci i lokalizację istniejących oraz projektowanych urządzeń uzbrojenia terenu
 - 4) obowiązującą linię zabudowy
 - 5) symbole literowe – określające przeznaczenie terenu PP-Un – teren działalności produkcyjnej, składowo – magazynowej oraz usług nieuciążliwych zgodnie z § 1.

§ 5

Ileokroć w niniejszej uchwale jest mowa o:

- 1) planie – należy przez to rozumieć ustalenia planu, o którym mowa w § 1 uchwały,
- 2) rysunku planu – należy przez to rozumieć rysunek niniejszego planu w skali 1 : 1000, który jest załącznikiem nr 1 do niniejszej uchwały,
- 3) uchwale – należy przez to rozumieć niniejszą uchwałę, o ile z treści przepisu nie wynika inaczej
- 4) ustawie bez bliższego określenia, należy przez to rozumieć ustawę z dnia 27 marca 2003 r. o planowaniu i zagospodarowaniu przestrzennym (Dz. U. Nr 80, poz. 717 z późn. zm.),
- 5) przeznaczeniu podstawowym – należy przez to rozumieć takie przeznaczenie terenu, które przeważa funkcjonalnie i powierzchniowo na danym obszarze wydzielonym w planie liniami rozgraniczającymi,
- 6) przeznaczeniu uzupełniającym – należy przez to rozumieć przeznaczenie terenu inne niż podstawowe, uzupełniające przeznaczenie podstawowe,
- 7) nieprzekraczalnej linii zabudowy – należy przez to rozumieć linię zabudowy z zakazem przekroczenia

jej obiektami kubaturowymi za wyjątkiem sieci infrastruktury technicznej,

- 8) obowiązującej linii zabudowy – należy przez to rozumieć linię zabudowy, w której znajduje się płaszczyzna lica budynku z zakazem przekroczenia jej obiektami kubaturowymi,
- 9) usługach nieuciążliwych – należy przez to rozumieć funkcję usługową i produkcyjną, jako działalność gospodarczą możliwą do prowadzenia na terenie działki budowlanej, której funkcjonowanie nie powoduje szkodliwych oddziaływań na środowisko przyrodnicze i zdrowie ludzi, z wykluczeniem działalności, której poziom korzystania ze środowiska przekracza granice posiadanej działki oraz narusza prawa osób trzecich,
- 10) uciążliwości oddziaływania – należy przez to rozumieć ponadnormatywne zanieczyszczenia powietrza, wód, ziemi oraz ponadnormatywne oddziaływanie hałasu, szkodliwe promieniowanie i wibracje.

§ 6

1. Celem planu jest:
 - 1) tworzenie warunków dla działalności inwestycyjnej umożliwiającej przestrzenny rozwój gminy,
 - 2) ochrona wartości środowiska przyrodniczego i krajobrazowego gminy,
 - 3) poprawa ładu przestrzennego, przy minimalizacji sytuacji kolizyjnych, wynikających z przeznaczenia terenów dla różnych funkcji,
 - 4) wyznaczenie terenów możliwych do realizacji nowych inwestycji o charakterze produkcyjnym i magazynowo-składowym.

Rozdział II

Ustalenia ogólne dotyczące planu

§ 7

1. Rozwiązania miejscowego planu zagospodarowania przestrzennego gminy Ciasna dotyczące lokalizacji działalności produkcyjnej, składowo – magazynowej oraz usług nieuciążliwych obejmują:
 - 1) zasady i ustalenia planu w zakresie ładu przestrzennego, wymagania ochrony środowiska i kształtowania krajobrazu
 - 2) wyznaczenie terenu do zabudowy w sposób umożliwiający rozwój przedsiębiorczości pod lokalizację działalności produkcyjnej, składowo – magazynowej oraz usług nieuciążliwych z jednoczesnym wykluczeniem funkcji przemysłowo – gospodarczej mogącej znacząco pogorszyć stan środowiska przyrodniczego oraz warunki zamieszkania w sąsiednich terenach zabudowy mieszkaniowej.

Rozdział III

Szczególne warunki zagospodarowania terenów wynikające z potrzeb ochrony i kształtowania środowiska

§ 8

1. Ustala się, że zagospodarowanie przestrzenne terenów przewidziane dla rozwoju przedsiębiorczości pod lokalizację działalności produkcyjno-magazynowej i usług nieuciążliwych realizowane będzie według zasad szczególnej ochrony środowiska.
2. Dla terenu, o którym mowa w § 1 wprowadza się następujące ograniczenia:
 - 1) zakaz lokalizacji inwestycji mogących znacząco oddziaływać na środowisko, na podstawie obowiązującego rozporządzenia Rady Ministrów z dnia 9 listopada 2004 r. w sprawie określenia rodzajów przedsięwzięć mogących znacząco oddziaływać na środowisko oraz szczegółowych uwarunkowań związanych z kwalifikowaniem przedsięwzięcia do sporządzenia raportu o oddziaływaniu na środowisko (Dz. U. Nr 257, poz. 2573),
 - 2) zakaz realizacji i użytkowania obiektów budowlanych oraz urządzeń emitujących zanieczyszczenia w ilościach przekraczających wartości dopuszczalne, określone w przepisach ochrony środowiska;
 - 3) zakaz zrzutu nie oczyszczonych ścieków komunalnych i innych, nie spełniających norm czystości bezpośrednio do gruntu i cieków wodnych;
 - 4) zakaz gromadzenia odpadów z wyjątkiem odpadów wytworzonych w wyniku działalności prowadzonej na własnym terenie z zastrzeżeniem, że okres gromadzenia takich odpadów nie może być dłuższy niż wynika to z obowiązujących przepisów szczególnych w zakresie gospodarki odpadami;
 - 5) zgodnie z obowiązującą Ustawą o odpadach z dn. 27.04.2001 r. (Dz. U. nr 62 z 2001 r. poz. 628) oraz z Ustawą o zm. Ustawy o odpadach i niektórych innych ustaw z dn. 19.12.2002 r. (Dz. U. Nr 7 z 2003 r. poz. 78) należy zapewnić selekcję oraz wywóz odpadów niebezpiecznych na składowisko odpadów niebezpiecznych;
 - 6) zakaz odprowadzania do cieków wodnych wód opadowych z parkingów i dróg bez ich wstępnego podczyszczenia w sposób wymagany przepisami szczegółowymi.
3. Dla ograniczenia niskiej emisji do atmosfery ustala się ograniczenie wznoszenia kotłowni oraz innych źródeł energii cieplnej bazujących na nieekologicznych procesach spalania.

4. Realizacja inwestycji usługowo-handlowych wymaga zapewnienia osobom niepełnosprawnym dostępności do obiektów o w/w charakterze.
5. W zakresie ochrony przed hałasem ustala się, że poziom dźwięku przenikającego do środowiska nie może przekraczać dopuszczalnych wartości określonych w obowiązujących aktach prawnych (Rozporządzenie Ministra Ochrony Środowiska, Zasobów Naturalnych i Leśnictwa z dnia 13 maja 1998 r. w sprawie dopuszczalnych poziomów hałasu w środowisku).
6. Do obowiązujących ustaleń ogólnych niniejszej uchwały zapewniających ochronę środowiska zalicza się co następuje:
 - 1) w zagospodarowaniu terenów należy kierować się zasadą racjonalnego gospodarowania zasobami przyrody, utrzymywania równowagi przyrodniczej i ochrony krajobrazu, w tym:
 - a) rozbudowę zakładu produkcyjnego należy prowadzić przy uwzględnieniu zachowania jak największej ilości istniejącej zieleni
 - b) zachowanie drożności istniejącego rowu melioracyjnego;
 - 2) należy stosować rozwiązania eliminujące lub ograniczające uciążliwość dla otoczenia wynikające z przepisów szczególnych;
 - 3) użytkowanie terenów, dla których została dopuszczona lokalizacja obiektów produkcyjno-usługowych należy realizować w sposób niepowodujący ponadnormatywnych szkodliwych oddziaływań dla zdrowia ludzi i środowiska,
 - 4) uszkodzenia urządzeń melioracyjnych w ramach realizacji inwestycji lub użytkowania terenu (tj. rowy otwarte, drenaże) wymagają przebudowy i działań związanych z naprawą, względnie z budową nowych urządzeń w porozumieniu z administratorem tych urządzeń.

Rozdział IV

Ustalenia szczegółowe, zasady zabudowy i zagospodarowania terenów położonych w obszarze objętym fragmentem miejscowego planu zagospodarowania przestrzennego

§ 9

1. Dla terenu oznaczonego na rysunku planu symbolem **PP-Un** pod lokalizację działalności produkcyjnej, składowo-magazynowej oraz usług nieuciążliwych, ustala się następujące przeznaczenie i zasady gospodarowania:
 - 1) Przeznaczenie podstawowe: teren działalności produkcyjnej, składowo-magazynowej oraz usług nieuciążliwych.
 - 2) Przeznaczenie uzupełniające:
 - a) urządzenia komunikacyjne

- b) infrastruktura techniczna
 - c) zieleń urządzona i zastosowanie małej architektury
 - d) zieleń izolacyjna
 - 3) Zasady zabudowy i zagospodarowania terenu w ramach funkcji wiodącej. Ustala się następujące działania inwestycyjne:
 - a) adaptację, modernizację oraz zmianę sposobu użytkowania istniejącego obiektu zlokalizowanego przy ulicy Jeżowskiej,
 - b) budowę nowej hali produkcyjno-magazynowej, stanowiącej samodzielny obiekt lub będącej przedłużeniem istniejącego obiektu produkcyjnego,
 - c) warunkiem realizacji zabudowy na działce jest przyłączenie do systemów infrastruktury technicznej, w szczególności do gminnego systemu odprowadzenia ścieków i wód opadowych,
 - d) nieprzekraczalną linię zabudowy – 12,0m od zewnętrznej krawędzi jezdni ulicy Jeżowskiej, oznaczonej na rysunku planu 01 KL,
 - e) maksymalną powierzchnię zabudowy do 80% powierzchni istniejącej działki budowlanej,
 - f) minimalny udział powierzchni biologicznie czynnej 20% w powierzchni działki budowlanej,
 - g) zachowanie pasa zieleni izolacyjnej, oznaczonego na rysunku planu symbolem **ZI**, o szerokości 5,0m od strony zachodniej i południowej, wzdłuż granicy działki,
 - h) maksymalną wysokość zabudowy do 12,0m licząc od poziomu gruntu do kalenicy dachu.
2. Na terenie oznaczonym symbolem **PP – Un** ustala się:
 - 1) lokalizację usług, których uciążliwość ogranicza się do granicy działki;
 - 2) wprowadza się zakaz prowadzenia działalności uciążliwej dla środowiska i sąsiednich terenów, a zwłaszcza dla istniejącej zabudowy mieszkaniowej;
 - 3) ustala się obowiązek oczyszczania wód opadowych w separatorach olejowych, przed ich wprowadzeniem do kanalizacji deszczowej.
3. Na terenie oznaczonym symbolem **PP – Un** dopuszcza się:
 - 1) lokalizację usług komercyjnych,
 - 2) zmianę sposobu użytkowania istniejących obiektów produkcyjno-magazynowych i innych,
 - 3) adaptację istniejącego uzbrojenia terenu oraz realizację innych sieci i urządzeń infrastruktury technicznej, związanych z obsługą terenu objętego planem,
 - 4) zabezpieczenie terenów pod budowę parkingów.

Rozdział V

Ustalenia w zakresie infrastruktury technicznej

§ 10

W celu zagospodarowania obszaru objętego planem wymagane jest wykonanie kompleksowego uzbrojenia terenu w oparciu o istniejące urządzenia sieci infrastruktury technicznej, zgodnie z uzyskanymi warunkami technicznymi oraz na podstawie umów zawartych z gestorami poszczególnych mediów.

§ 11

1. W ramach obszaru objętego planem obowiązują następujące zasady obsługi inżynierskiej:
 - 1) adaptacja istniejącego uzbrojenia terenu oraz realizacja innych sieci i urządzeń infrastruktury technicznej związanych z obsługą obszaru objętego planem,
 - 2) obsługa komunikacyjna z drogi gminnej lokalnej – ul. Jeżowskiej, oznaczonej na rysunku planu symbolem **01KL**,
 - 3) wymagane zabezpieczenie potrzeb parkingowych w granicach działki inwestora wynikające z obsługi komunikacyjnej obszaru,
 - 4) zaleca się realizować parkingi z uwzględnieniem zadrzewień i zakrzewień,
 - 5) zaopatrzenie w energię elektryczną z istniejącej sieci elektroenergetycznej eNN poprzez jej rozbudowę i realizację niezbędnych urządzeń elektroenergetycznych,
 - 6) zaopatrzenie w wodę z istniejącego wodociągu w 110, rozbudowa przyłącza sieci wodociągowej w dostosowaniu do realizowanej inwestycji,
 - 7) zaopatrzenie w energię ciepłą poprzez budowę indywidualnych instalacji centralnego ogrzewania i ciepłej wody w oparciu o czyste nośniki energii; zaleca się wprowadzenie urządzeń i technologii wykorzystujących alternatywne źródła energii,
 - 8) kanalizacja sanitarna – odprowadzenie ścieków bytowo-gospodarczych do projektowanej sieci kanalizacji sanitarnej ksØ160 prowadzącej do oczyszczalni ścieków poprzez system rurociągów tłocznych; do czasu uruchomienia głównego systemu kanalizacji odprowadzenia ścieków do bezodpływowych zbiorników i ich wywóz taborem asenizacyjnym do punktów zlewnych przy lokalnych oczyszczalniach,
 - 9) kanalizacja deszczowa:
 - a) budowa systemu kanalizacji deszczowej z odprowadzeniem ścieków powierzchniowych do istniejącego rowu znajdującego się na terenie opracowania, po uzyskaniu sto-

- sownego pozwolenia wodno-prawnego,
- b) zakaz wprowadzenia do potoków, rowów melioracyjnych i gruntów wód deszczowych niespełniających norm czystości,
- c) nakaz odwadniania tras komunikacyjnych, parkingów, placów manewrowych i postojowych oraz terenów magazynowo-składowych do kanalizacji deszczowej,
- d) nakaz wstępnego oczyszczania ścieków deszczowych do parametrów określonych w przepisach szczegółowych przed ich odprowadzeniem do wód i ziemi.

10) zaopatrzenie w gaz:

- a) w granicach obszaru opracowania przy ulicy Jeżowskiej przebiega gazociąg średniego ciśnienia Ø 110 wraz ze stacją redukcyjno-pomiarową II^o o przepustowości 65m³/h
- b) przy utrzymaniu istniejących oraz realizacji nowych sieci i urządzeń gazowniczych należy uwzględniać przepisy określone w aktualnych rozporządzeniach w sprawie warunków technicznych, jakim powinny odpowiadać sieci gazowe.

Rozdział VI

Przepisy końcowe i przejściowe

§ 12

Ustalenia planu zostały poddane weryfikacji z punktu widzenia „Prognozy oddziaływania na środowisko”.

§ 13

1. Ustalenie stawek procentowych dla nieruchomości, których wartość wzrasta w związku z uchwaleniem zmiany planu zgodnie z art. 36 ust. Ustawy z dnia 27 marca 2003 r. o planowaniu i zagospodarowaniu przestrzennym:
 - 1) dla terenów oznaczonych symbolem PP-Un stawka procentowa wynosi 20%
 - 2) ustalenie, o którym mowa w pkt.1) oznacza, że Wójt Gminy Ciasna pobierze jednorazową opłatę, o której mowa w art. 36 ust. 4 ustawy z dnia 27 marca 2003 r. o planowaniu i zagospodarowaniu przestrzennym.


§ 14

Uchwała podlega ogłoszeniu w Dzienniku Urzędowym Województwa Śląskiego oraz na stronach internetowych gminy Ciasna.

§ 15

Wykonanie Uchwały powierza się Wójtowi Gminy Ciasna.

Norbert Strzoda

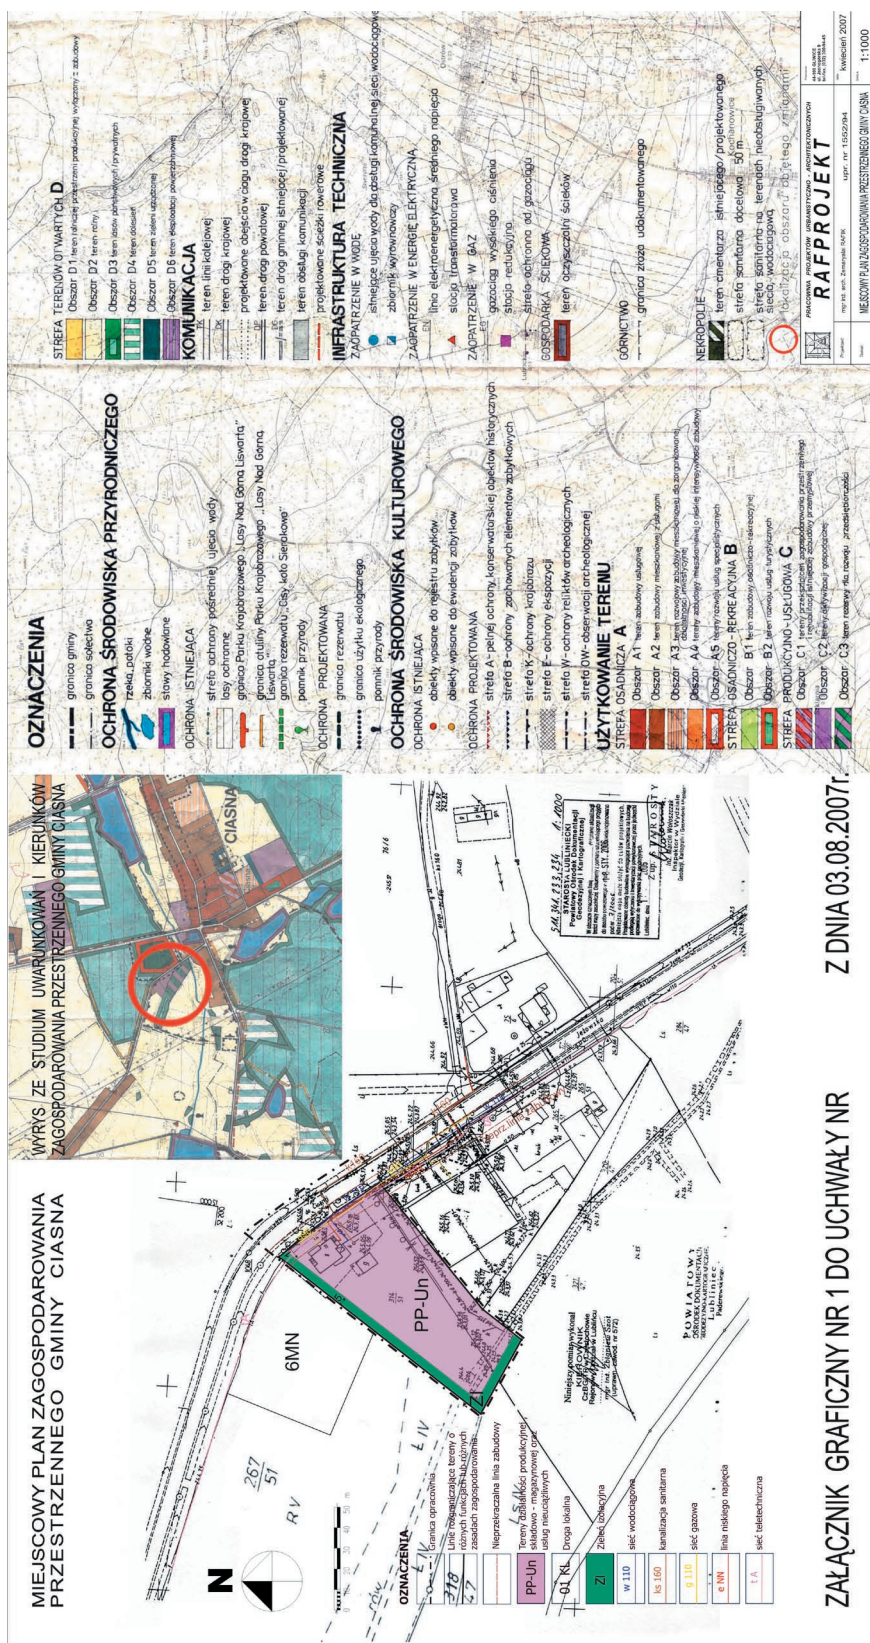

**Załącznik Nr 2
do Uchwały Nr XII/62/2007
Rady Gminy w Ciasnej
z dnia 3 sierpnia 2007 r.**

Na podstawie art. 20 ust. 1 ustawy z dnia 27 marca 2003 r. o planowaniu i zagospodarowaniu przestrzennym (Dz. U. z 2003 r. Nr 80 poz. 717)

Rada Gminy w Ciasna
rozstrzyga:

§ 1

O sposobie rozpatrzenia następujących uwag do projektu miejscowego planu zagospodarowania przestrzennego terenów położonych w miejscowości Ciasna, przy ul. Jeżowskiej dla rozwoju przedsiębiorczości, pod lokalizację działalności produkcyjnej, składowo-magazynowej oraz usług nieuciążliwych, które wpłynęły w trybie art. 17 pkt 11 i 18 ustawy z dnia 27 marca 2003 r. o planowaniu i zagospodarowaniu przestrzennym (Dz. U. z 2003 r. Nr 80 poz. 717).

§ 2

Do projektu w/w planu nie wpłynęły żadne uwagi.

**PRZEWODNICZĄCY
RADY GMINY**

Norbert Strzoda

**Załącznik Nr 3
do Uchwały Nr XII/62/2007
Rady Gminy w Ciasnej
z dnia 3 sierpnia 2007 r.**

dot. uchwalenia miejscowego planu zagospodarowa-

nia przestrzennego Gminy Ciasna miejscowości Ciasna przy ul. Jeżowskiej.

Na podstawie art. 20 ust. 1 ustawy z dnia 27 marca 2003 r. o planowaniu przestrzennym (Dz. U. z 2003 r. Nr 80 poz. 717).

Rada Gminy w Ciasnej
rozstrzyga:

§ 1

O sposobie realizacji inwestycji zapisanych w planie z zakresu infrastruktury technicznej, które należą do zadań własnych gminy, zgodnie z ustawą o samorządzie gminnym z dnia 8 marca 1990 r. (t. j. Dz. U. z 2001 r. Nr 142 poz. 1591 z późn. zm.) oraz o finansach publicznych z dnia 26 listopada 1998 r. (t. j. Dz. U. z 2003 r. Nr 15 poz. 148 z późn. zm.).

§ 2

Nie przewiduje się nakładów finansowych gminy. Wykonanie kompleksowego uzbrojenia terenu nastąpi w oparciu o istniejące urządzenia sieci infrastruktury technicznej na podstawie umów zawartych z gestorami poszczególnych mediów i finansowane będzie w całości przez firmę „EJOT” Tworzywa Sztuczne Sp. z o.o., ul. Jeżowska 9, 42-793 Ciasna.

§ 3

Przewidywany termin realizacji zadań z zakresu infrastruktury technicznej rok 2008-2010.

**PRZEWODNICZĄCY
RADY GMINY**

Norbert Strzoda

3088

**UCHWAŁA NR XI/100/07
Rady Miejskiej Cieszyna**

z dnia 30 sierpnia 2007 r.

w sprawie Gminnego Programu Opieki nad Zabytkami

Na podstawie art. 18 ust. 2 pkt 15 ustawy z dnia 8 marca 1990 roku o samorządzie gminnym (Dz. U. 142/01/1591 z późn. zm.), w zw. z art. 87 ust. 3 ustawy z dnia 23 lipca 2003 roku o ochronie zabytków i opiece nad zabytkami (Dz.U.162/03/1568 z późn. zm.),

po uzyskaniu opinii Śląskiego Wojewódzkiego Konserwatora Zabytków

Rada Miejska Cieszyna
postanawia: