



Załączniki do uchwały Nr XXXVIII/192/2001
Rady Gminy Boleszkowice
z dnia 27 września 2001 r. (poz. 952)

Załącznik Nr 1

**ZMIANA MIEJSCOWEGO PLANU ZAGOSPODAROWANIA PRZESTRZENNEGO
GMINY BOLESZKOWICE (GAZOCIĄG PRZESYŁOWY ZIELIN – KOSTRZYN)**


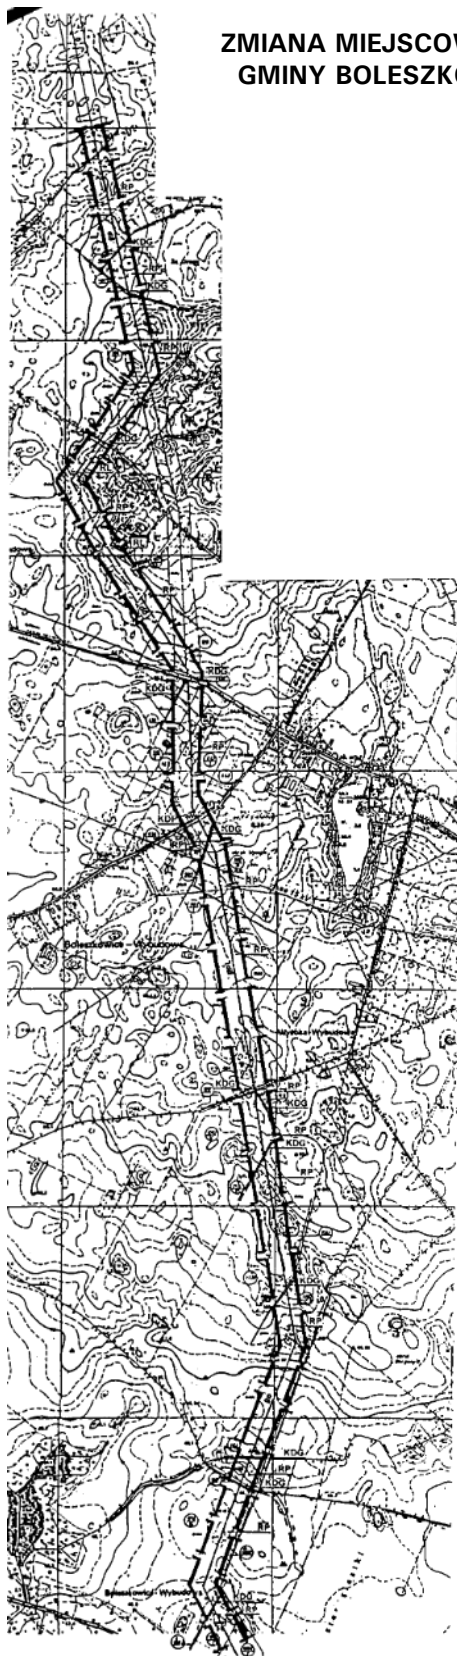


**ZMIANA MIEJSCOWEGO PLANU ZAGOSPODAROWANIA PRZESTRZENNEGO
GMINY BOLESZKOWICE (GAZOCIĄG PRZESYŁOWY ZIELIN – KOSTRZYN)**

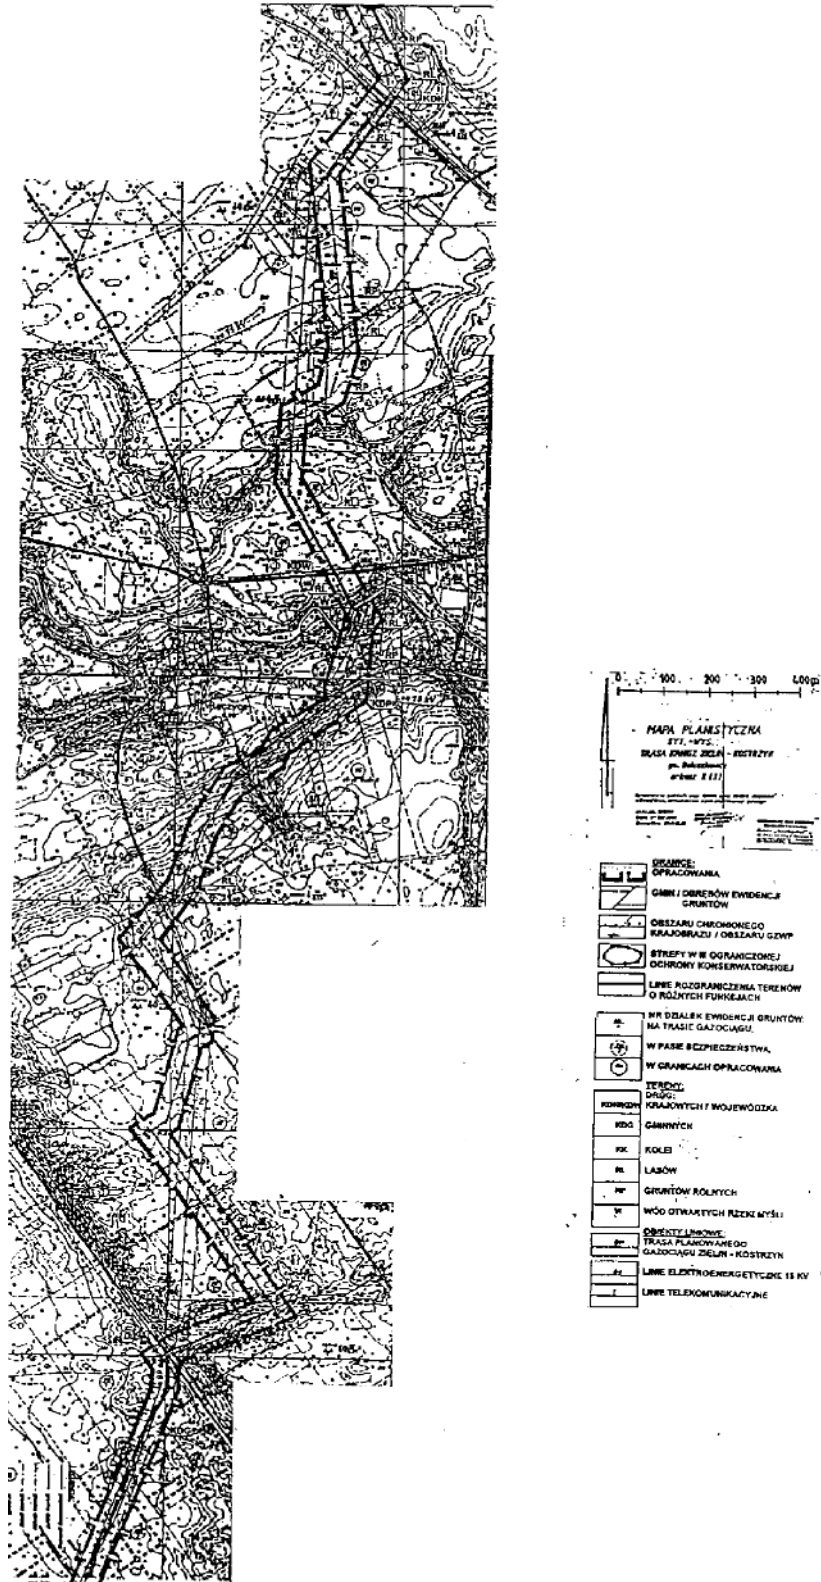

Załącznik Nr 3

**ZMIANA MIEJSCOWEGO PLANU ZAGOSPODAROWANIA PRZESTRZENNEGO
GMINY BOLESZKOWICE (GAZOCIĄG PRZESYŁOWY ZIELIN – KOSTRZYŃ)**

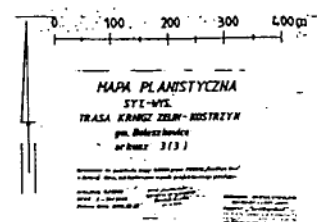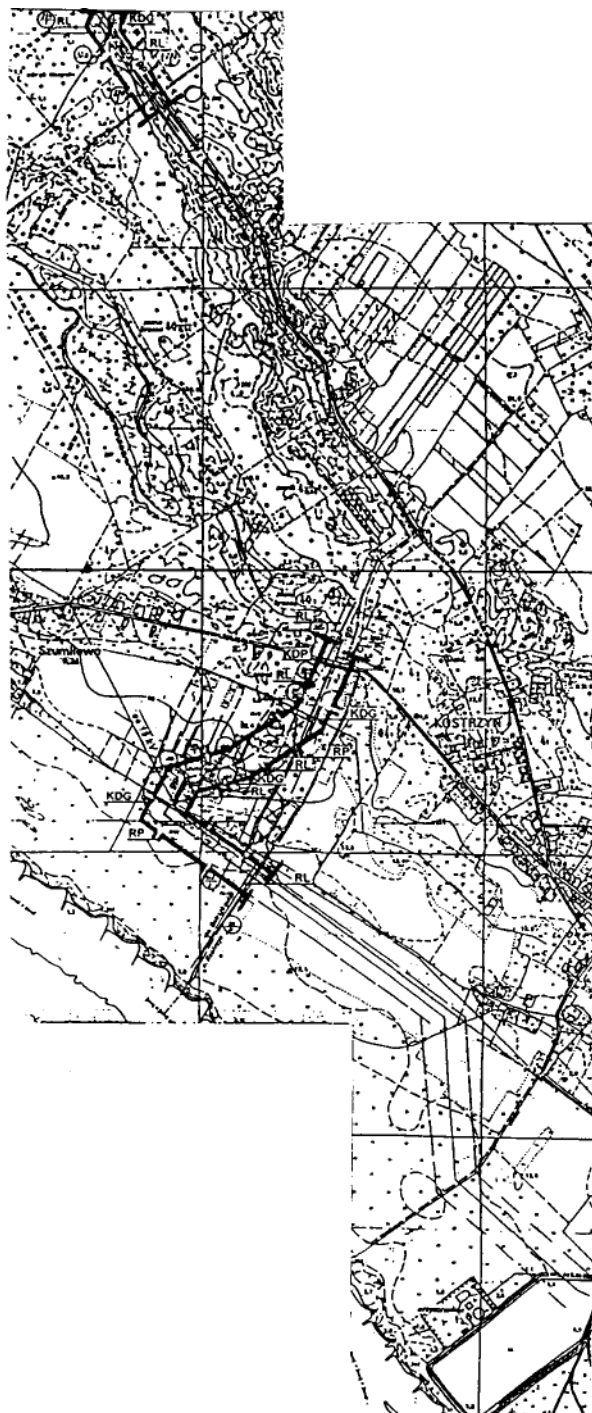

	GRANICE: OPRACOWANIA
	GMIN
	PARKU KRAJOBRAZOWEGO UJŚCIA WARTY
	STREFY W W OGRANICZONEJ OCHRONY KONSERWATOSKIEJ
	LINIE ROZGRANICZENIA TERENÓW O RÓŻNYCH FUNKCJACH
	NR DZIAŁEK EWDENCJA GRUNTÓW: NA TRASIE GAZOCIĄGU
	W PASIE BEZPIECZEŃSTWA
	W GRANICACH OPRACOWANIA
	TERENY: DROGI
	KDP/KDG: POWIATOWYCH / GMINNYCH
	RL: LASÓW
	RP: GRUNTÓW ROLNYCH
	OBIEKTY LINIOWE: TRASA PLANOWANEGO GAZOCIĄGU ZIELIN - KOSTRZYŃ
	LE: LINIE ELEKTROENERGETYCZNE 15 KV
	I: LINIE TELEKOMUNIKACYJNE