UCHWAŁA NR 225/XXXIII/2017
RADY GMINY I MIASTA KOZIEGŁOWY

z dnia 24 sierpnia 2017 r.

w sprawie miejscowego planu zagospodarowania przestrzennego Gminy i Miasta Koziegłowy dla fragmentu miejscowości Krusin

Na podstawie art. 18 ust. 2 pkt 5 ustawy z dnia 8 marca 1990 r. o samorządzie gminnym (tekst jednolity, Dz.U. z 2016 r. poz. 446 z późn. zm.) oraz art. 20 ust. 1 ustawy z dnia 27 marca 2003 r. o planowaniu i zagospodarowaniu przestrzennym (tekst jednolity, Dz. U. z 2017 r. poz. 1073), po stwierdzeniu, że plan nie narusza ustaleń studium uwarunkowań i kierunków zagospodarowania przestrzennego Gminy i Miasta Koziegłowy przyjętego Uchwałą Nr 31/V/2015 z dnia 25 lutego 2015 r.,

Rada Gminy i Miasta Koziegłowy
uchwala, co następuje:

Rozdział 1.
Ustalenia ogólne

§ 1. 1. **Uchwala się miejscowy plan zagospodarowania przestrzennego Gminy i Miasta Koziegłowy dla fragmentu miejscowości Krusin, zwany dalej planem.**

2. Plan obejmuje teren położony w miejscowości Krusin w granicach ustalonych na rysunku planu, które zostały oznaczone zgodnie z załącznikiem graficznym do Uchwały Nr 148/XXIV/2016 z dnia 19 października 2016 r. w sprawie przystąpienia do sporządzenia miejscowego planu zagospodarowania przestrzennego Gminy i Miasta Koziegłowy dla fragmentu obszaru w miejscowości Krusin.

3. Załącznikami do niniejszej uchwały są:

1) Załącznik Nr 1 – rysunek planu sporządzony na mapie zasadniczej w skali 1:1000 stanowiący integralną część uchwały;
2) Załącznik Nr 2 – rozstrzygnięcie Rady Gminy i Miasta Koziegłowy o sposobie rozpatrzenia uwag do wyłożonego do publicznego wglądu projektu planu – niestanowiący ustaleń planu;
3) Załącznik Nr 3 – rozstrzygnięcie Rady Gminy i Miasta Koziegłowy o sposobie realizacji zapisanych w planie inwestycji z zakresu infrastruktury technicznej, które należą do zadań własnych gminy oraz zasadach ich finansowania, zgodnie z przepisami o finansach publicznych – niestanowiący ustaleń planu.

§ 2. 1. **Ilekroć w uchwale jest mowa o:**

1) **przeznaczeniu podstawowym** – należy przez to rozumieć ustalony w planie sposób zagospodarowania i zabudowy działek budowlanych w obrębie terenu wyznaczonego liniami rozgraniczającymi, któremu winny być podporządkowane inne sposoby zagospodarowania określone jako dopuszczalne;
2) **przeznaczeniu dopuszczalnym** – należy przez to rozumieć przeznaczenie inne niż podstawowe, które go wzbogaca i uzupełnia, lecz nie powoduje z nim kolizji i nie ogranicza realizacji przeznaczenia podstawowego na działkach sąsiednich;
3) **nieprzekraczalnej linii zabudowy** – należy przez to rozumieć linię wyznaczoną na rysunku planu, określającą dopuszczalne zbliżenie obiektu budowlanego (części nadziemnej i podziemnej mierzonej od elementów konstrukcyjnych) do linii rozgraniczającej teren, z dopuszczeniem wysunięcia przed wyznaczoną linię w kierunku drogi z zachowaniem przepisów odrębnych:

a) okapu, daszków, schodów, balkonów, ganków, wykuszy, elementów ocieplenia, przy czym elementy te nie mogą pomniejszać tej odległości o więcej niż 2,0 m,

b) sieci i urządzeń infrastruktury technicznej, obiektów małej architektury oraz urządzeń reklamowych;

4) **wysokości zabudowy** – należy przez to rozumieć:

a) wysokość budynków w rozumieniu przepisów rozporządzenia Ministra Infrastruktury z dnia 12 kwietnia 2002 r. w sprawie warunków technicznych jakim powinny odpowiadać budynki i ich usytuowanie,

b) wysokość pozostałych obiektów budowlanych za wyjątkiem urządzeń i obiektów infrastruktury technicznej – mierzoną od poziomu terenu w najniższym punkcie styku z obrysem zewnętrznym obiektu do najwyższego punktu elementu wykończenia obiektu budowlanego;

5) **wskaźniku powierzchni zabudowy** – należy przez to rozumieć sumę powierzchni zabudowy wszystkich obiektów istniejących i projektowanych, liczonej po zewnętrznym obrysie obiektu w odniesieniu do działki budowlanej;

6) **wskaźniku intensywności zabudowy** – należy przez to rozumieć wskaźnik powierzchni całkowitej zabudowy w odniesieniu do powierzchni działki budowlanej; powierzchnię całkowitą zabudowy stanowi suma powierzchni całkowitych wszystkich kondygnacji obiektu;

7) **dojazdach niewydzielonych** – należy przez to rozumieć nie wydzielone liniami rozgraniczającymi na rysunku planu istniejące i projektowane dojazdy, zapewniające obsługę terenów inwestycji przez dostęp do dróg publicznych;

8) **zieleni urządzonej** – należy przez to rozumieć ukształtowane w sposób zaplanowany zespoły roślinności, składające się z drzew, krzewów i zieleni niskiej, z możliwością uzupełnienia o obiekty małej architektury, oczka wodne, urządzenia rekreacyjne oraz ciągi piesze i ścieżki rowerowe;

9) **usługach podstawowych –** należy przez to rozumieć usługi związane z zabezpieczeniem codziennych potrzeb mieszkańców, tj. usługi handlu detalicznego, usługi gastronomii, nie kolidujące z funkcją podstawową terenu;

10) **drobnej wytwórczości i rzemiosła –** należy przez to rozumieć działalność gospodarczą o charakterze wykonawczym, naprawczym, konserwacyjnym urządzeń, sprzętu i dóbr oraz produkcję nie kolidującą z funkcją podstawową, w której jest realizowana i która nie ogranicza realizacji przeznaczenia podstawowego na działkach sąsiednich;

11) **istniejącej zabudowie** – należy przez to rozumieć zabudowę istniejącą na dzień uchwalenia planu;

12) **przepisach odrębnych** – należy przez to rozumieć przepisy ustaw wraz z aktami wykonawczymi obowiązującymi na dzień uchwalenia planu.

2. Pozostałe określenia użyte w uchwale należy rozumieć zgodnie z ich definicjami określonymi przepisami odrębnymi, a w przypadku braku tych definicji zgodnie z powszechnie przyjętym znaczeniem tych pojęć.

§ 3. 1. **Rysunek planu zawiera następujące oznaczenia graficzne:**

1) granica obszaru objętego planem;

2) nieprzekraczalna linia zabudowy;

3) linie rozgraniczające teren wraz z oznaczeniem literowym dotyczącym przeznaczenia terenu - **MN** – teren zabudowy mieszkaniowej jednorodzinnej,

4) granica Głównego Zbiornika Wód Podziemnych nr 327 „Lubliniec-Myszków”.

§ 4. 1. **Ustala się następujące zasady ochrony i kształtowania ładu przestrzennego**:

1) Jeżeli ustalenia szczegółowe stanowią inaczej, dopuszcza się w całym obszarze planu lokalizowanie dojazdów niewydzielonych, ścieżek rowerowych i dojść, zieleni urządzonej, obiektów małej architektury oraz wiat i zadaszeń, z uwzględnieniem przepisów odrębnych;
2) dopuszcza się lokalizację budynków zwróconych ścianą bez otworów okiennych lub drzwiowych w stronę granicy z sąsiednią działką budowlaną w odległości 1,5 m od granicy lub bezpośrednio przy tej granicy, z uwzględnieniem przepisów odrębnych;
3) ustala się minimalną wielkość nowo wydzielonych działek budowlanych – 600 m^2.

2. **Ustala się następujące zasady ochrony środowiska, przyrody i krajobrazu kulturowego:**

1) dla obszaru objętego planem ustala się zakaz likwidacji przydrożnych i nadwodnych zadrzewień, jeśli nie wynika to z potrzeby ochrony przeciwpowodziowej, zapewnienia bezpieczeństwa ruchu drogowego lub wodnego, bądź budowy, odbudowy, utrzymania urządzeń wodnych oraz regulacji cieków;
2) nakaz pielęgnacji wszelkich form zieleni naturalnej i urządzonej oraz realizacji zieleni wysokiej i niskiej przy obiektach kubaturowych, szczególnie przemysłowych a także drogowych uwzględniającej ochronę walorów krajobrazowych i estetycznych;
3) obowiązek zdjęcia próchniczej warstwy glebowej przed rozpoczęciem działań inwestycyjnych; zdjętą glebę należy wykorzystać w innej części terenu, w tym do celów rekultywacji.
4) dla ochrony wód podziemnych na całym obszarze planu położonego w zasięgu Głównego Zbiornika Wód Podziemnych nr 327 „Lubliniec-Myszków”, ustala się:
   a) nakaz prowadzenia działalności w sposób zapewniający ochronę zasobów wodnych zgodnie z odrębnymi przepisami;
   b) zakazuje się użytkowania terenów w sposób mogący pogorszyć stan wód podziemnych i powierzchniowych;
   c) zakaz odprowadzania nieoczyszczonych ścieków do gruntu oraz stosowania rozwiązań technicznych w zakresie gospodarki wodno - ściekowej, które mogłyby powodować dostawanie się nieoczyszczonych ścieków do gruntu;
5) w zakresie gospodarki odpadami ustala się:
   a) nakaz składowania i magazynowania odpadów powstających w związku z prowadzoną produkcją w specjalnie wyznaczonym miejscu, zgodnie z wymogami ustawy o odpadach;
   b) nakaz czasowego przechowywania (magazynowania) odpadów w sposób zabezpieczający je przed wpływem czynników atmosferycznych;
   c) zakaz składowania i magazynowania odpadów innych niż odpady powstające w związku z prowadzoną działalnością;
6) należy zapewnić ciągłość przepływu istniejących rowów i cieków;
7) wszelkie uciążliwości związane z planowaną działalnością nie mogą przekraczać dopuszczalnych norm; nakaz stosowania rozwiązań technologicznych i infrastrukturalnych chroniących przed emisją zanieczyszczeń i hałasu w stopniu zapewniającym oddziaływanie inwestycji jedynie w granicach terenu, do którego inwestor ma tytuł prawny;
8) wymagania w zakresie ochrony powietrza, wód, gleby, ziemi, ochrony przed wibracjami i polami elektromagnetycznymi realizować zgodnie z obowiązującymi przepisami odrębnymi z zakresu ochrony środowiska.

3. **Ustala się następujące zasady procedury scalania i podziału nieruchomości:**

1) nie określa się granic terenów wymagających przeprowadzenia procedury scalenia i podziału nieruchomości w rozumieniu przepisów odrębnych;

2) dla przeprowadzenia scalenia i podziału nieruchomości na wniosek właścicieli lub użytkowników wieczystych ustala się następujące szczegółowe zasady i warunki scalania i podziału nieruchomości:

a) minimalna wielkość działek – 600 m^2,

b) minimalna szerokość frontów działek – 16 m,

c) kąt położenia granic działek w stosunku do pasa drogowego w przedziale 70^0-120^0.

4. **Ustala się następujące parametry i wskaźniki kształtowania zabudowy oraz zagospodarowania terenu:**

1) zachować nieprzekraczalne linie zabudowy od linii rozgraniczających zgodnie z rysunkiem planu o ile ustalenia szczegółowe nie stanowią inaczej;

2) inwestycje realizować projektując proporcjonalną liczbę miejsc parkingowych, jednak nie mniej niż 1 miejsce parkingowe na 1 lokal mieszkalny;

3) dopuszcza się lokalizację miejsc do parkowania dla samochodów osobowych i ciężarowych w formie wydzielonych zatok lub wyznaczonych miejsc postojowych, a także w garażach;

4) ustala się w zakresie architektury:

a) **geometria dachów:**

- płaskie, jedno, dwu lub wielospadowe oraz wielokrzywiznowe, o nachyleniu głównej połaci dachowej w przedziale 25^0 - 45^0,

- dopuszcza się realizację facjatek, lukarn i doświetleń,

- dopuszcza się kontynuację istniejącej formy dachu w przypadku rozbudowy budynku oraz realizację dachów jednospadowych dla obiektów gospodarczych i garażowych, lokalizowanych przy granicy działki - wyłącznie poza frontową częścią działki budowlanej, z zachowaniem kierunku spadku głównej połaci do środka działki,

b) **pokrycie dachu** – dachówki, różne materiały i elementy o fakturze dachówek, blacha trapezowa, membrana dachowa, gont, strzechy; w kolorze czerwieni, brązu, grafitu, z ich odcieniami;

5. **Ustala się zasady rozbudowy i budowy systemów komunikacji:**

1) obsługa obszaru planu przez istniejący układ drogowy;

2) dojazd do terenu bezpośrednio z drogi publicznej;

3) miejsca parkingowe i postojowe należy realizować zgodnie z § 4 ust. 4 pkt. 2.

6. **Ustala się zasady rozbudowy i budowy systemów infrastruktury technicznej:**

1) w zakresie **wodociągów** ustala się:

a) zaopatrzenie w wodę poprzez istniejącą sieć wodociągową gminy,

b) ustala się możliwości rozbudowy systemu stosownie do potrzeb socjalno-bytowych, produkcji oraz celów gaśniczych,

c) dopuszcza się zaopatrzenie w wodę ze źródeł indywidualnych (ujęcia lokalne, studnie),

d) przeciwpożarowe zaopatrzenie w wodę realizować zgodnie z obowiązującymi w tym zakresie przepisami odrębnymi;

2) w zakresie **kanalizacji sanitarnej** ustala się:

a) dopuszcza się indywidualne rozwiązania w zakresie gospodarki ściekowej, uwzględniając ustalenia §4 ust. 2 pkt 4 niniejszej uchwały oraz przepisy odrębne w powyższym zakresie;

3) w zakresie **kanalizacji deszczowej** ustala się:

a) odprowadzenie wód deszczowych do systemu kanalizacji deszczowej gminy,

b) dopuszcza się odprowadzenie wód opadowych poprzez indywidualne rozwiązania, z zastrzeżeniem zapewnienia pełnej ochrony przed przenikaniem zanieczyszczeń do wód i gleby, uwzględniając ustalenia §4 ust. 2 pkt 4 niniejszej uchwały oraz przepisy odrębne w powyższym zakresie,

c) dla powierzchni szczelnej utwardzonych parkingów powyżej 0,1 ha, obowiązek realizacji kanalizacji opadowej wraz z urządzeniami zapewniającymi oczyszczenie wód zgodnie z przepisami odrębnymi,

4) w zakresie **gazownictwa** ustala się:

a) Źródłem gazu dla odbiorców w obszarze objętym planem są Gazociąg wysokoprężny 250 mm relacji Częstochowa-Myszków,

b) dopuszcza się indywidualne rozwiązania w zakresie zaopatrzenia w gaz,

c) dopuszcza się lokalizację, przebudowę i modernizację obiektów, urządzeń i linii gazociągów przesyłowych oraz sieci gazowniczych,

5) w zakresie **elektroenergetyki** ustala się:

a) podstawowe zaopatrzenie w energię elektryczną z GPZ Myszków – Mijaczów oraz GPZ Bukowiec w gminie Koszęcin; Zasilanie odbywa się poprzez napowietrzne i kablowe linie średniego napięcia 15kV i stacje transformatorowe 15/0,4kV.

b) możliwość lokalizacji stacji transformatorowych SN/NN oraz linii zasilających SN,

c) od sieci elektroenergetycznej utrzymuje się strefy, określone w przepisach odrębnych;

6) w zakresie **ciepłownictwa** ustala się:

a) ogrzewanie obiektów w oparciu o indywidualne rozwiązania przy zastosowaniu paliw przyjaznych środowisku, niepowodujących przekroczenia dopuszczalnych norm zanieczyszczeń powietrza,

7) w zakresie **telekomunikacji** ustala się:

a) zaopatrzenie w sieć teletechniczną poprzez wykorzystanie i rozbudowę istniejącej sieci zgodnie z przepisami odrębnymi w tym zakresie,

b) dopuszcza się w obszarze planu realizację inwestycji z zakresu łączności publicznej z uwzględnieniem przepisów odrębnych;

8) w obszarze objętym planem dopuszcza się zmianę przebiegu sieci, budowę, rozbudowę oraz przebudowę sieci, obiektów i urządzeń infrastruktury technicznej, w sposób niekolidujący z innymi ustaleniami planu, zachowując warunki przepisów odrębnych w tym zakresie;

9) wysokość obiektów infrastruktury technicznej - dostosować do wymogów technologicznych obiektu, jednak nie większa niż 20 m.

7. **Na obszarze objętym planem nie występują:**

1) obszary naturalnego osuwania się mas ziemnych;

2) udokumentowane złoża kopalin;

3) budowle i urządzenia infrastruktury Obrony Cywilnej;

8. **Ustalenia w zakresie stawek procentowych, na podstawie których ustala się opłatę, o której mowa w art. 36 ust. 4:**

Ustala się stawkę procentową, na podstawie której ustala się jednorazową opłatę w stosunku procentowym do wzrostu wartości nieruchomości na skutek uchwalenia planu w przypadku, gdy właściciel lub użytkownik wieczysty zbywa tę nieruchomość w terminie nie późniejszym niż 5 lat od daty wejścia planu w życie w wysokości 30 %.

Rozdział 2.
Ustalenia szczegółowe

§ 5. 1. Wyznacza się **teren zabudowy mieszkaniowej jednorodzinnej**, oznaczony na rysunku planu symbolem **MN**, dla którego ustala się**:**

1) przeznaczenie podstawowe: zabudowa mieszkaniowa jednorodzinna;

2) przeznaczenie dopuszczalne:

a) usługi podstawowe,

b) zakłady drobnej wytwórczości i rzemiosła.

2. W terenie wyznaczonym w ust. 1 ustala się następujące warunki zagospodarowania terenu i kształtowania zabudowy:

1) maksymalny wskaźnik powierzchni zabudowy – 50%;

2) wskaźnik intensywności zabudowy:

a) maksymalny – 0,6,

b) minimalny – 0,05;

3) wysokość zabudowy – do 12 m;

4) minimalna powierzchnia biologicznie czynna – minimum 30%;

5) dla obiektów wolnostojących usług podstawowych nakaz ograniczenia powierzchni zabudowy do 200 m^2;

6) maksymalna szerokość elewacji frontowej budynku – 30 m,

7) dla obiektów drobnej wytwórczości i rzemiosła nakaz ograniczenia do 150 m^2 powierzchni użytkowej oraz nakaz jej lokalizacji poza frontową częścią działki budowlanej;

Rozdział 3.
Ustalenia końcowe

§ 6. Wykonanie uchwały powierza się Burmistrzowi Gminy i Miasta Koziegłowy.

§ 7. Uchwała wchodzi w życie po upływie 14 dni od dnia jej ogłoszenia w Dzienniku Urzędowym Województwa Śląskiego.


Przewodnicząca Rady Gminy
i Miasta Koziegłowy

Joanna Kołodziejczyk

Załącznik Nr 1 do uchwały Nr 225/XXXIII/2017

Rady Gminy i Miasta Koziegłowy

z dnia 24 sierpnia 2017 r.

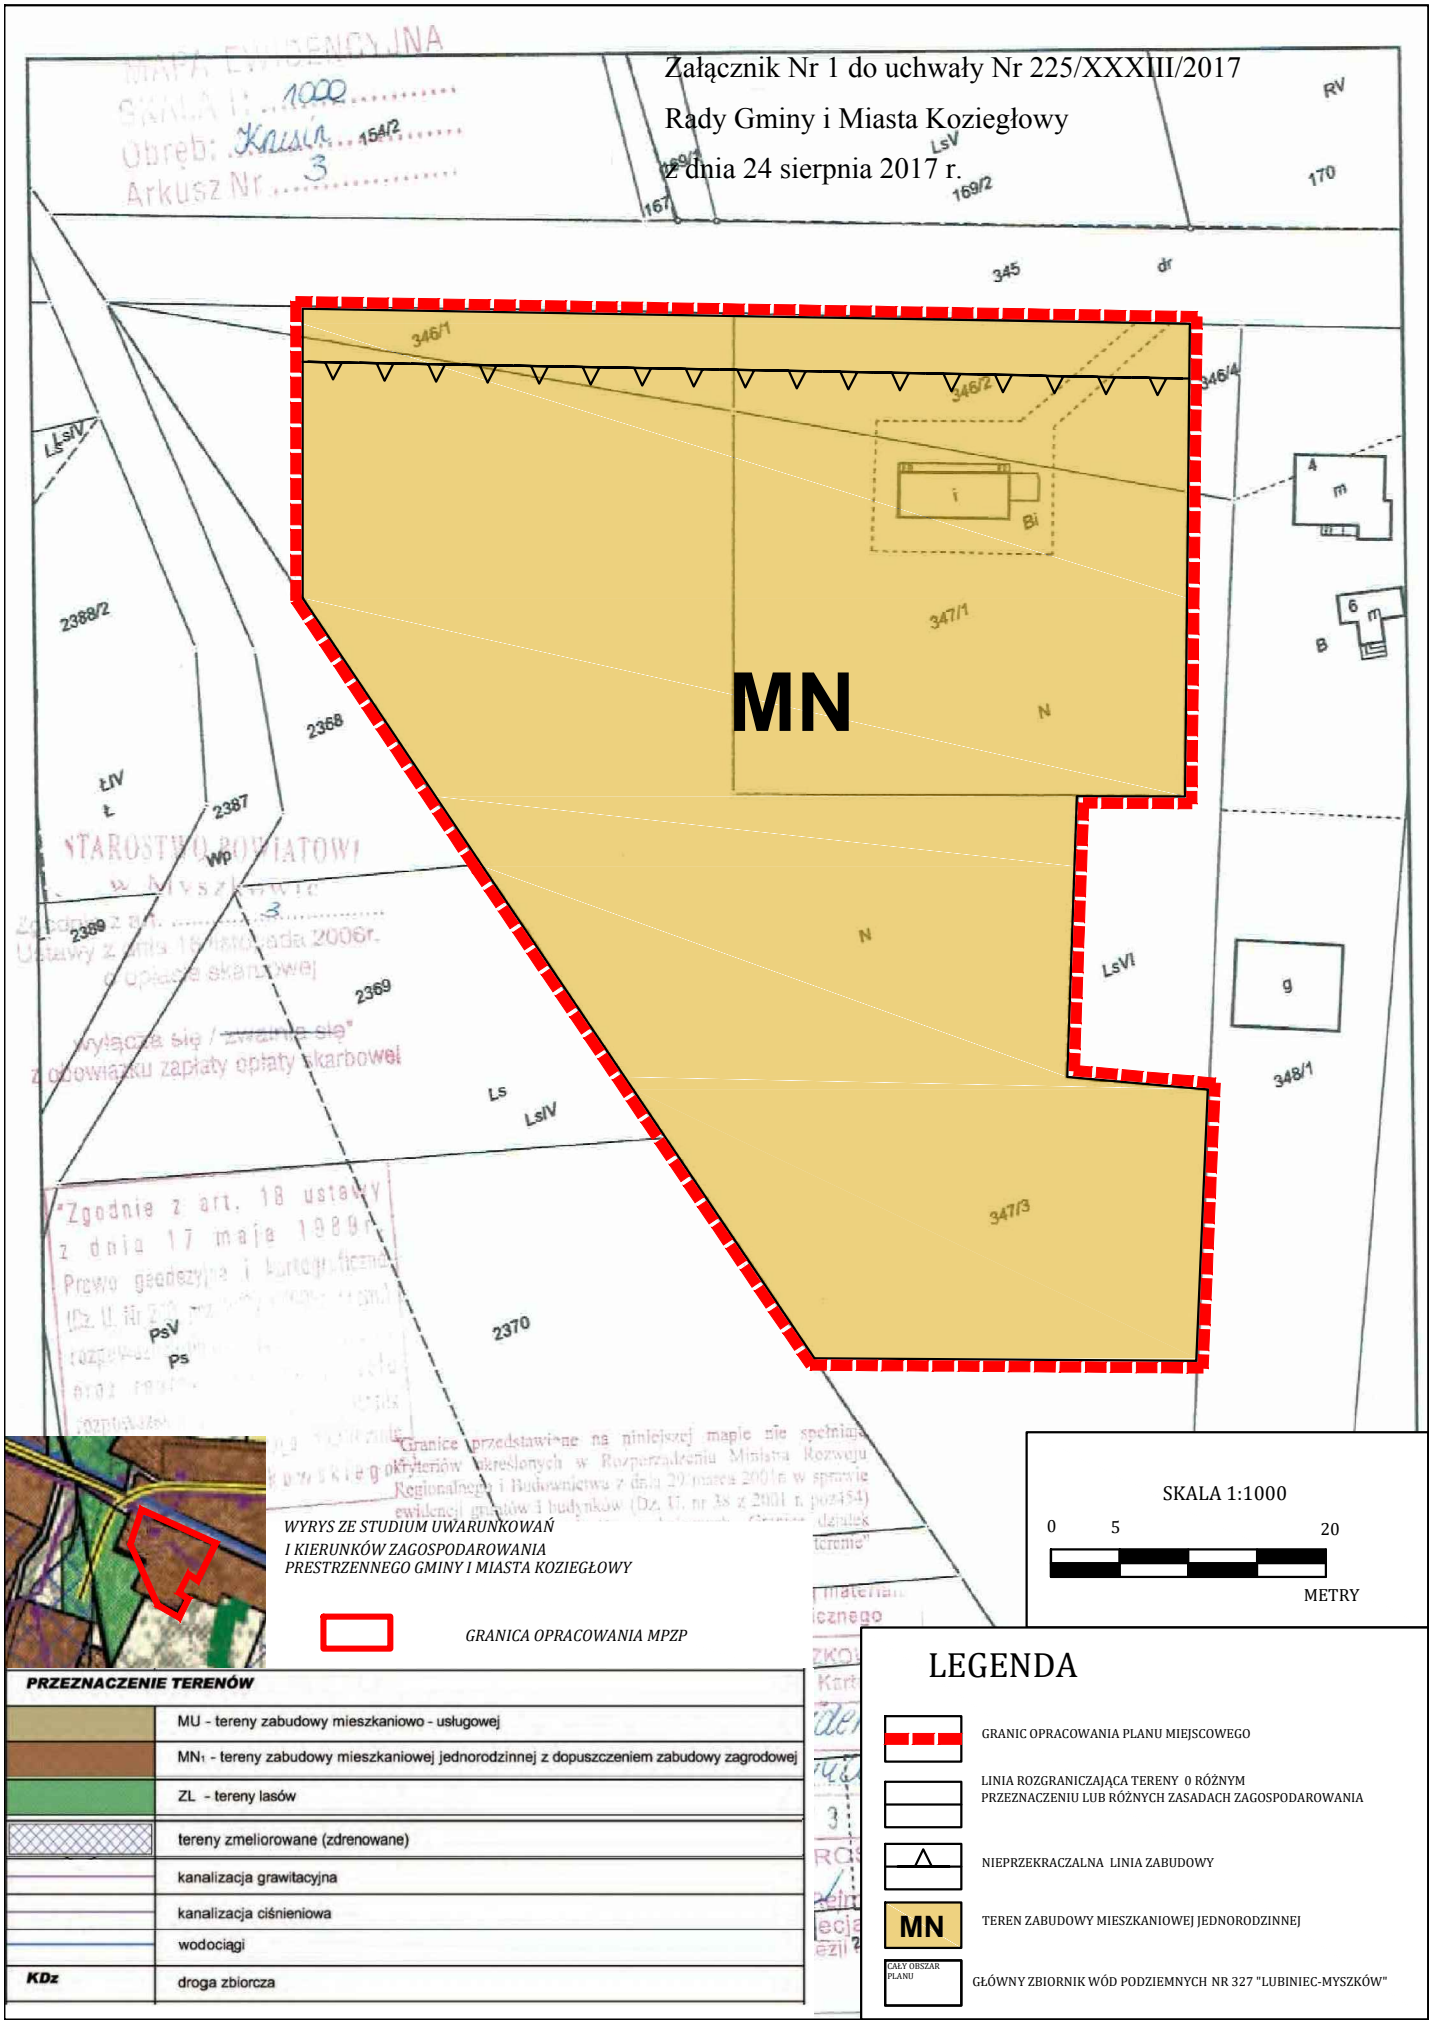

WYRYS ZE STUDIUM UWARUNKOWAŃ I KIERUNKÓW ZAGOSPODAROWANIA PRESTRZENNEGO GMINY I MIASTA KOZIEGŁOWY

GRANICA OPRACOWANIA MPZP

PRZEZNACZENIE TERENÓW	
	MU - tereny zabudowy mieszkaniowo - usługowej
	MN_1 - tereny zabudowy mieszkaniowej jednorodzinnej z dopuszczeniem zabudowy zagrodowej
	ZL - tereny lasów
	tereny zmeliorowane (zdrenowane)
	kanalizacja grawitacyjna
	kanalizacja ciśnieniowa
	wodociągi
KDz	droga zbiorcza

LEGENDA

- GRANIC OPRACOWANIA PLANU MIEJSCOWEGO
- LINIA ROZGRANICZAJĄCA TERENY O RÓŻNYM PRZEZNACZENIU LUB RÓŻNYCH ZASADACH ZAGOSPODAROWANIA
- NIEPRZEKRACZALNA LINIA ZABUDOWY
- MN — TEREN ZABUDOWY MIESZKANIOWEJ JEDNORODZINNEJ
- CAŁY OBSZAR PLANU — GŁÓWNY ZBIORNIK WÓD PODZIEMNYCH NR 327 "LUBINIEC-MYSZKÓW"

Załącznik Nr 2 do Uchwały Nr 225/XXXIII/2017

Rady Gminy i Miasta Koziegłowy

z dnia 24 sierpnia 2017 r.

ROZSTRZYGNIĘCIE RADY GMINY I MIASTA KOZIEGŁOWY
O SPOSOBIE ROZPATRZENIA NIEUWZGLĘDNIONYCH UWAG
WNIESIONYCH DO WYŁOŻONEGO DO PUBLICZNEGO WGLĄDU
PROJEKTU MIEJSCOWEGO PLANU ZAGOSPODAROWANIA PRZESTRZENNEGO

Wykaz dotyczy wyłożonego do publicznego wglądu projektu miejscowego planu zagospodarowania przestrzennego Gminy i Miasta Koziegłowy dla fragmentu miejscowości Krusin.

Lp.	Data wpływu uwagi	Nazwisko i imię, nazwa jednostki organizacyjnej i adres zgłaszającego uwagi	Treść uwagi	Oznaczenie nieruchomości, której dotyczy uwaga	*R*ozstrzygnięcie Burmistrza w sprawie rozpatrzenia uwagi		Rozstrzygnięcie Rady Gminy i Miasta Koziegłowy załącznik do uchwały nr 225/XXXIII/2017 z dnia 24.08.2017r.		Uwagi/ Uzasadnienie
					Uwzgląd	Nie uwzględ.	Uwzgląd	Nie uwzględ.	
1.	2.	3.	4.	5.	6.	7.	8.	9.	10.
-	-	-	-	-.	-	-	-	-	-

Nie wpłynęły uwagi do wyłożonego do publicznego wglądu projektu miejscowego planu zagospodarowania przestrzennego Gminy i Miasta Koziegłowy dla fragmentu miejscowości Krusin.

Załącznik Nr 3 do Uchwały Nr 225/XXXIII/2017

Rady Gminy i Miasta Koziegłowy

z dnia 24 sierpnia 2017 r.

ROZSTRZYGNIĘCIE RADY GMINY I MIASTA KOZIEGŁOWY O SPOSOBIE REALIZACJI ZAPISANYCH W PLANIE INWESTYCJI Z ZAKRESU INFRASTRUKTURY TECHNICZNEJ, KTÓRE NALEŻĄ DO ZADAŃ WŁASNYCH GMINY ORAZ O ZASADACH ICH FINANSOWANIA, ZGODNIE Z PRZEPISAMI O FINANSACH PUBLICZNYCH

Rada Gminy i Miasta Koziegłowy

rozstrzyga

o sposobie realizacji zapisanych w cząstkowym miejscowym planie zagospodarowania przestrzennego Gminy i Miasta Koziegłowy dla fragmentu miejscowości Krusin, inwestycji z zakresu infrastruktury technicznej, które należą do zadań własnych gminy zgodnie z ustawą o samorządzie gminnym z dnia 8 marca 1990 r. (tekst jednolity, Dz.U. z 2016 r. poz. 446 z późn. zm.) oraz zasadach ich finansowania, zgodnie z przepisami o finansach publicznych w tym ustawie o finansach publicznych z dnia 27 sierpnia 2009 r. (tekst jednolity, Dz.U. z 2013 r., poz. 885 z późn. zm.).

§ 1. Nie przewiduje się poniesienia nakładów na infrastrukturę w związku z realizacją miejscowego planu zagospodarowania przestrzennego Gminy i Miasta Koziegłowy dla fragmentu miejscowości Krusin.

Uzasadnienie

do Uchwały Nr 225/XXXIII/2017 Rady Gminy i Miasta Koziegłowy z dnia 24 sierpnia 2017 r. w sprawie uchwalenia miejscowego planu zagospodarowania przestrzennego Gminy i Miasta Koziegłowy dla fragmentu miejscowości Krusin.

Działając na podstawie art. 17 pkt 14 ustawy z dnia 27 marca 2003 r. o planowaniu i zagospodarowaniu przestrzennym (tekst jednolity, Dz. U. z 2016 poz. 778 z późn. zm.) Burmistrz Gminy i Miasta Koziegłowy przedstawia Radzie Gminy i Miasta Koziegłowy do uchwalenia projekt miejscowego planu zagospodarowania przestrzennego Gminy i Miasta Koziegłowy dla fragmentu miejscowości Krusin.

I. Dane ogólne

Rada Gminy i Miasta Koziegłowy na podstawie art. 18 ust. 2 pkt 5 ustawy o samorządzie gminnym w dniu 30 marca podjęła uchwałę Nr 148/XXIV/2016 z dnia 19 października 2016 r. w sprawie przystąpienia do sporządzenia miejscowego planu zagospodarowania przestrzennego Gminy i Miasta Koziegłowy dla fragmentu obszaru w miejscowości Krusin.

1) Plan obejmuje teren położony w miejscowości Krusin w granicach ustalonych na rysunku planu, które zostały oznaczone zgodnie z załącznikiem graficznym do Uchwały Nr 148/XXIV/2016 z dnia 19 października 2016 r. w sprawie przystąpienia do sporządzenia miejscowego planu zagospodarowania przestrzennego Gminy i Miasta Koziegłowy dla fragmentu obszaru w miejscowości Krusin.

2) Inicjatywą do podjęcia działań w zakresie sporządzenia projektu miejscowego planu zagospodarowania przestrzennego był wniosek właściciela przedmiotowej nieruchomości w zakresie poszerzenia terenu zabudowy mieszkaniowej jednorodzinnej.

3) Projekt planu został sporządzony w trybie art. 17 ustawy z dnia 27 marca 2003 r. o planowaniu i zagospodarowaniu przestrzennym (tekst jednolity, Dz. U. z 2016 poz. 778 z późn. zm.) oraz zgodnie z rozporządzeniem Ministra Infrastruktury z dnia 26 sierpnia 2003 r. w sprawie wymaganego zakresu projektu miejscowego planu zagospodarowania przestrzennego gminy (Dz. U. Nr 164, poz. 1587).

4) Projekt planu nie narusza ustaleń studium uwarunkowań i kierunków zagospodarowania przestrzennego Gminy i Miasta Koziegłowy przyjętego Uchwałą Nr 31/V/2015 z dnia 25 lutego 2015 r.

II. Procedura opracowania projektu zmiany miejscowego planu zagospodarowania przestrzennego

Przeprowadzono pełną procedurę wynikającą z art. 17 ustawy z dnia 27 marca 2003 r. o planowaniu i zagospodarowaniu przestrzennym. Po podjęciu przez Radę Gminy i Miasta Koziegłowy w/w uchwały Burmistrz Koziegłów jako organ sporządzający projekt kolejno:

1) ogłosił w prasie miejscowej i przez obwieszczenie na tablicach ogłoszeń o przystąpieniu do sporządzenia miejscowego planu zagospodarowania przestrzennego, określając formę, miejsce i termin składania wniosków, w terminie nie krótszym niż 21 dni od daty ukazania się ogłoszenia;

2) zawiadomił na piśmie o podjęciu uchwały w sprawie przystąpieniu do sporządzenia miejscowego planu zagospodarowania przestrzennego, instytucje i organy właściwe do uzgodnienia i opiniowania projektu zmiany miejscowego planu zagospodarowania przestrzennego;

3) z powodu braku zgłoszenia formalnych wniosków od osób fizycznych nie rozstrzygał w sprawie ich rozpatrzenia;

4) sporządził projekt miejscowego planu zagospodarowania przestrzennego;

5) sporządził prognozę skutków finansowych uchwalenia planu miejscowego;

6) uzyskał w dniu opinię Komisji Urbanistyczno-Architektonicznej w Koziegłowach;

7) uzyskał uzgodnienie z Zarządem Województwa Śląskiego w zakresie zadań samorządu województwa, o których mowa w art. 39 ust. 3 pkt 3 ustawy o planowaniu i zagospodarowaniu przestrzennym;

8) uzyskał na podstawie art. 25 ust. ust. 2 ustawy z dnia 27 marca 2003 r. o planowaniu i zagospodarowaniu przestrzennym (t.j. Dz. U. z 2016 r. poz. 778 z późn. zm.) uzgodnienie z Wojewodą Śląskim w zakresie braku kolizji z ustaleniami programów zadań rządowych, służących realizacji inwestycji celu publicznego o znaczeniu krajowym (brak odpowiedzi w terminie);

9) uzyskał w dniu pozytywną opinię Regionalnego Dyrektora Ochrony Środowiska;

10) uzyskał pozostałe niezbędne uzgodnienia i opinie;

11) wyłożył projekt miejscowego planu zagospodarowania przestrzennego do publicznego wglądu oraz przeprowadził dyskusję publiczną nad wyłożonym do publicznego wglądu projektem zmiany planu;

12) wyznaczył w ogłoszeniu termin, w którym osoby fizyczne i prawne oraz jednostki organizacyjne nieposiadające osobowości prawnej mogą wnosić uwagi dotyczące projektu zmiany planu, nie krótszy niż 14 dni od dnia zakończenia okresu wyłożenia.

III. Uzasadnienie objaśniające przyjęte rozwiązania w projekcie miejscowego planu zagospodarowania przestrzennego Gminy i Miasta Koziegłowy dla fragmentu miejscowości Krusin.

Projekt miejscowego planu zagospodarowania przestrzennego, sporządzono na podstawie uchwały Nr 148/XXIV/2016 z dnia 19 października 2016 r. w sprawie przystąpienia do sporządzenia miejscowego planu zagospodarowania przestrzennego Gminy i Miasta Koziegłowy dla fragmentu obszaru w miejscowości Krusin.

Inicjatywą do podjęcia działań w zakresie sporządzenia projektu miejscowego planu zagospodarowania przestrzennego był wniosek właściciela nieruchomości w sprawie powiększenia terenu zabudowy mieszkaniowej jednorodzinnej.

Sporządzając niniejszy projekt planu przeprowadzono analizę zgodności jego ustaleń ze studium uwarunkowań i kierunków zagospodarowania przestrzennego. Dokonując przedmiotowej analizy kierowano się charakterem studium, jako dokumentu kierunkowego o większym stopniu ogólności, którego ustalenia wymagają uściślenia i doprecyzowania na etapie sporządzenia miejscowego planu zagospodarowania przestrzennego.

Projekt planu podtrzymuje wyznaczone w Studium generalne kierunki w zakresie przeznaczenia terenu.

IV. Wnioski

1) Do uchwały uchwalającej miejscowy plan zagospodarowania przestrzennego załącza się załączniki, tj.:

1) Załącznik Nr 1 – rysunek planu sporządzony na mapie zasadniczej w skali 1:1000 stanowiący integralną część uchwały;

2) Załącznik Nr 2 – rozstrzygnięcie Rady Gminy i Miasta Koziegłowy o sposobie rozpatrzenia uwag do wyłożonego do publicznego wglądu projektu planu – niestanowiący ustaleń planu;

3) Załącznik Nr 3 – rozstrzygnięcie Rady Gminy i Miasta Koziegłowy o sposobie realizacji zapisanych w planie inwestycji z zakresu infrastruktury technicznej, które należą do zadań własnych gminy oraz zasadach ich finansowania, zgodnie z przepisami o finansach publicznych – niestanowiący ustaleń planu

2) Przedmiotowy projekt pozwala na poszerzenie obszaru zabudowy mieszkaniowej jednorodzinnej.

3) Realizacja ustaleń projektu planu miejscowego nie spowoduje bądź spowoduje w minimalnym stopniu powstanie nowych oddziaływań na środowisko.

4) Przedmiotowe zainwestowanie stanowi kontynuację istniejącej funkcji i nie będzie powodowało transgranicznego oddziaływania na środowisko.

5) Przedkładany do uchwalenia projekt miejscowego planu zagospodarowania przestrzennego nie narusza przepisów odrębnych i nie pozostaje w sprzeczności z interesem publicznym oraz uwzględnia wymogi ochrony środowiska, zatem tworzy podstawę do realizacji celów, o których mowa w uzasadnieniu.

V. Sposób realizacji wymogów wynikających z art. 1 ust. 2-4 ustawy o planowaniu i zagospodarowaniu przestrzennym:

1) Wymagania ładu przestrzennego, w tym urbanistyki i architektury

Plan miejscowy w §4 ust. 1 i 4 zawiera ustalenia dotyczące zasad ochrony i kształtowania ładu przestrzennego, natomiast w Rozdziale 3 planu znajdują się ustalenia dotyczące zasad kształtowania zabudowy oraz wskaźniki zagospodarowania ustalone dla poszczególnych terenów. Ustalenia te zapewniają uwzględnienie w planie miejscowym wymagań ładu przestrzennego, w tym urbanistyki i architektury.

2) Walory architektoniczne i krajobrazowe

Plan miejscowy w §4 ust. 1 i 4 zawiera ustalenia dotyczące zasad ochrony i kształtowania ładu przestrzennego, wraz z zasadami ochrony środowiska, przyrody i krajobrazu kulturowego. W rozdziale 3 planu znajdują się ustalenia dotyczące zasad kształtowania zabudowy oraz wskaźniki zagospodarowania poszczególnych terenów. Wyżej wymienione ustalenia zapewniają uwzględnienie w planie miejscowym walorów architektonicznych i krajobrazowych.

3) Wymagania ochrony środowiska, w tym gospodarowania wodami i ochrony gruntów rolnych i leśnych

Plan miejscowy w §4 ust. 2 zawiera ustalenia dotyczące zasad ochrony środowiska, przyrody i krajobrazu kulturowego, odnoszące się m.in. do gospodarowania wodami.

Przedmiotowy teren położony jest poza terenami gruntów rolnych stanowiących grunty klas I-III, natomiast w zakresie części niewielkiego obszaru położonego w granicy opracowania występują grunty leśne, dla których podczas przeprowadzania procedury planistycznej uzyskano zgodę, o której mowa w art. 7 ustawy z dnia o ochronie gruntów rolnych i leśnych (tekst jednolity, Dz.U. z 2015 r., poz. 909 z późn. zm.) na zmianę przeznaczenia gruntów leśnych na cele nieleśne na dotyczącą lasów własności prywatnej od Marszałka Województwa Śląskiego.

4) Wymagania ochrony dziedzictwa kulturowego i zabytków oraz dóbr kultury współczesnej

Plan uwzględnia ochronę dziedzictwa kulturowego i zabytków oraz dóbr kultury współczesnej. W obszarze opracowania nie występują obiekty lub obszary chronione. Przedmiotowy projekt planu został uzgodniony pozytywnie z Wojewódzkim Konserwatorem Zabytków.

5) Wymagania ochrony zdrowia oraz bezpieczeństwa ludzi i mienia, a także potrzeby osób niepełnosprawnych

Plan miejscowy zawiera rozwiązania odnoszące się m.in. do zagadnień związanych z ochroną zdrowia oraz bezpieczeństwem ludzi i mienia. Potrzeby osób niepełnosprawnych w zakresie zabezpieczenia odpowiedniej liczby miejsc postojowych zostały w planie miejscowym uwzględnione dla poszczególnych terenów.

6) Walory ekonomiczne przestrzeni

Plan miejscowy poprzez ustalenia w rozdziale 3 uchwały dotyczącym przeznaczenia terenów oraz optymalnych wskaźników zagospodarowania terenu i kształtowania zabudowy, uwzględnia walory ekonomiczne przestrzeni. W zakresie wprowadzanych zmian niniejszym projektem powyższe potwierdza sporządzona na jego potrzeby prognoza skutków finansowych uchwalenia miejscowego planu zagospodarowania przestrzennego.

7) Prawo własności

Ustalenia planu oraz przeznaczenie terenów uwzględnia poszanowanie prawa własności. W granicach obszaru objętego planem znajdują się grunty należące do jednego właściciela i na podstawie jego wniosku jest sporządzana niniejszy projekt planu. Ponadto w zapisach planu uwzględniono ograniczenia w zakresie możliwej uciążliwości w trakcie koncesyjnej eksploatacji złoża.

8) Potrzeby obronności i bezpieczeństwa państwa

Plan miejscowy został sporządzony z zapewnieniem wymogów bezpieczeństwa i obronności państwa.

9) Potrzeby interesu publicznego

Projekt planu miejscowego nie obejmuje terenów przestrzeni publicznych. Tym samym tereny objęte projektem planu nie będą służyły zaspokojeniu potrzeb interesu publicznego. Natomiast plan został sporządzony w poszanowaniu interesu społecznego i publicznego.

10) Potrzeby w zakresie rozwoju infrastruktury technicznej, w szczególności sieci szerokopasmowych

Plan miejscowy w §4 ust. 6 reguluje zasady modernizacji, rozbudowy i budowy systemów infrastruktury technicznej oraz zawiera ustalenia dotyczące komunikacji (§4 ust. 5).

11) Zapewnienie udziału społeczeństwa w pracach nad miejscowym planem zagospodarowania przestrzennego, w tym przy użyciu środków komunikacji elektronicznej. Zachowanie jawności i przejrzystości procedur planistycznych

Burmistrz Koziegłów na każdym etapie procedury planistycznej dotyczącej planu miejscowego zapewnia jawność i przejrzystość ww. procedury. W szczególności dotyczy to etapów związanych z udziałem społeczeństwa. Szerzej powyższe zostało opisane w rozdziale II niniejszego uzasadnienia.

12) Potrzebę zapewnienia odpowiedniej ilości i jakości wody, do celów zaopatrzenia ludności

Plan miejscowy w §4 ust. 6 pkt 1 zawiera ustalenia dotyczące zasad zaopatrzenia w wodę, które przełożą się na zapewnienie odpowiedniej ilości i jakości wody.

13) Zachowanie równowagi, przy ustalaniu przeznaczenia terenu lub określaniu potencjalnego sposobu zagospodarowania i korzystania z terenu, między interesem publicznym a interesami prywatnymi

Przy ustalaniu przeznaczenia terenu lub określaniu potencjalnego sposobu zagospodarowania i korzystania z terenu zachowano równowagę między interesem publicznym, a interesami prywatnymi. Projekt planu miejscowego obejmuje jeden obszar zabudowy mieszkaniowej jednorodzinnej. Ustalone w planie przeznaczenie terenu i sposób jego zagospodarowania uwzględniają ten fakt.

W ramach procedury planistycznej w odpowiedzi na zawiadomienie Burmistrza o przystąpieniu do sporządzenia planu miejscowego, nie wpłynęły wnioski od osób fizycznych. Również na etapie wyłożenia projektu planu do publicznego wglądu nie wpłynęły żadne uwagi. Można więc przyjąć, i istniejący i planowany sposób użytkowania i zagospodarowania omawianego terenu zachowuje równowagę między interesem publicznym, a interesami prywatnymi.

14) Wymagania ładu przestrzennego, efektywnego gospodarowania przestrzenią oraz walorów ekonomicznych przestrzeni, w przypadku sytuowania nowej zabudowy

Obszar objęty projektem planu miejscowego stanowi fragment strefy zurbanizowanej. Plan ustala zasady, parametry i wskaźniki zagospodarowania terenów oraz kształtowania zabudowy, co ma na celu kształtowania ładu przestrzennego w tej części gminy.

Dopuszczona ustaleniami projektu planu eksploatacja przyczyni się do bardzie efektywnego wykorzystania terenu objętego planem, uwzględniając tym samym walory ekonomiczne przestrzeni.

1. **Zgodność z wynikami analizy, o której mowa w art. 32 ust. 1, wraz datą uchwały rady gminy, o której mowa w art. 32 ust. 2 ustawy o planowaniu i zagospodarowaniu przestrzennym.**

Procedura sporządzenia niniejszego projektu planu miejscowego została rozpoczęta w celu aktualizacji zapisów obowiązującego planu miejscowego, w zakresie poszerzenia obszaru zabudowy mieszkaniowej jednorodzinnej.

Przedmiotowy projekt planu miejscowego jest jak zgodny z polityką przestrzenną gminy, zwłaszcza, że jest on zgodny z ustaleniami Studium uwarunkowań i kierunków zagospodarowania przestrzennego Gminy Koziegłowy i stanowi kontynuację zrównoważonego rozwoju Gminy i Miasta Koziegłowy. Gmina Koziegłowy posiada aktualną Analizę zmian w zagospodarowaniu przestrzennym gminy, o której mowa w art. 32 ust. 1 ustawy o planowaniu i zagospodarowaniu przestrzennym i niniejszy projekt jest z nią zgodny, gdyż w pisuje się przyjęty program uchwalania i aktualizacji planów miejscowych w gminie Koziegłowy.

2. **Wpływ na finanse publiczne, w tym budżet gminy**

Prognoza finansowa sporządzona na potrzeby niniejszego projektu planu wykazała zasadność uchwalenia planu, w myśl której gmina nie poniesie strat finansowych z tytułu jego uchwalenia.

Zgodnie z prognozą skutków finansowych w związku z uchwaleniem i realizacją miejscowego planu zagospodarowania przestrzennego, poza kosztem sporządzenia projektu planu Gmina nie poniesie żadnych innych skutków finansowych. Szacuje się, że Gmina może odnieść zysk finansowy z tytułu opłaty planistycznej oraz podatku od czynności cywilno-prawnych, w przypadku zbycia nieruchomości.

Przyrost podatku nastąpi na skutek powiększenia obszaru zabudowy mieszkaniowej jednorodzinnej. Podatek od budynków produkcyjnych częściowo przyjmie formę podatku od budynków.