

**BURMISTRZ GMINY I MIASTA NOWE MIASTECZKO**

**ZMIANA MIEJSCOWEGO PLANU  
ZAGOSPODAROWANIA PRZESTRZENNEGO  
GMINY NOWE MIASTECZKO**

Uchwalono uchwałą Rady Miejskiej w Nowym Miasteczku

Nr VIII / 32 / 03 z dnia 25 czerwca 2003r.

Opublikowano w Dzienniku Urzędowym Województwa

Lubuskiego Nr ..61.... poz. 970... z 2003r.

**Uchwała Nr VIII / 32 / 03**  
**Rady Miejskiej w Nowym Miasteczku**  
**z dnia 25 czerwca 2003r.**

**w sprawie uchwalenia zmiany miejscowego planu zagospodarowania przestrzennego gminy Nowe Miasteczko w zakresie lokalizacji funkcji mieszkaniowej, usługowej, zbiorników wodnych, poboru kruszywa, zalesień.**

Na podstawie art. 18 ust.2 pkt 5 ustawy z dnia 8 marca 1990r. o samorządzie gminnym (Dz.U. z 2001r. Nr 142, poz.1591, z 2002r. Nr 23, poz.220, Nr 62, poz.558, Nr 113, poz.984 i Nr 153, poz.1271) oraz art.26 ustawy z dnia 7 lipca 1994r. o zagospodarowaniu przestrzennym (Dz.U. z 1999r. Nr 15, poz.139, Nr 41, poz.412, Nr 111, poz.1279, z 2000r. Nr 12, poz.136, Nr 109 poz.1157 i Nr 120, poz.1268, z 2001r. Nr 5, poz.42, Nr 14, poz.124, Nr 100, poz.1085, Nr 115 poz.1229 i Nr 154, poz.1804, z 2002r. Nr 25, poz. 253, Nr 113, poz.984 i Nr 130 poz.1112), uchwała się co następuje:

**§1.**

Uchwała się zmianę miejscowego planu zagospodarowania przestrzennego gminy Nowe Miasteczko uchwalonego uchwałą RNMiG w Nowym Miasteczku Nr VII/34/1989 z dnia 30 października 1989r., opublikowanego w Dz.Urz.Woj.Ziel. Nr 17 poz. 335, zmienionego uchwałami RM Nr III/35/93 z dnia 5.07.1993r. (Dz.Urz.Woj.Ziel. Nr 7 poz. 88), Nr III/7/98 z dnia 4.12.1998r. (Dz.Urz.Woj.Lub. Nr 24 poz.266) - obręb wsi Rejów, Szyba, Żuków, Miłaków, Gołaszyn, Borów Wielki, Nieciecz, Popęszyce, z określeniem funkcji mieszkaniowej, usługowej, zbiorników wodnych, poboru kruszywa, zalesień. Załącznikami do niniejszej uchwały są rysunki zmiany planu:

- Nr 1, 3, 9 – mapy w skali 1:1000,
- Nr 2, 4-8, 10 – mapy w skali 1:2500,
- Nr 6, 11-20 – mapy w skali 1:5000,
- Nr 21 - legenda do rysunków zmiany planu zawartych na załącznikach Nr 1-20.

2. Ilekroć w niniejszej uchwale jest mowa o:

- a.) usługach komercyjnych – należy przez to rozumieć tereny o podstawowym przeznaczeniu pod usługi służące wytworzeniu dochodu, np. handel, gastronomia, turystyka, instytucje finansowe, biura itp.

**§2.**

**Ustalenia zmiany planu – ogólne.**

1. Linie rozgraniczające tereny o różnych funkcjach obowiązujące wykazano na rysunku zmiany planu.
2. Linie zabudowy nieprzekraczalne wykazano na rysunku zmiany planu. Linie nie wykazane muszą być zgodne z obowiązującymi przepisami prawa budowlanego.
3. Podział terenu na działki wg rysunku zmiany planu – linie podziału wewnętrznego. Dopuszcza się łączenie działek przy zachowaniu linii zabudowy od strony ciągów komunikacyjnych.

4. Obszary, dla których plan ustala inne przeznaczenie niż istniejące, mogą być wykorzystywane w sposób dotychczasowy, do czasu ich zagospodarowania zgodnie z ustaleniami niniejszej uchwały.
5. W trakcie realizacji ustaleń niniejszej uchwały należy uwzględniać, zgodnie z przepisami, potrzeby osób niepełnosprawnych.
6. W trakcie realizacji ustaleń niniejszej uchwały należy uwzględniać zasady przeciwpożarowego zaopatrzenia wodnego z drogami dojazdowymi dla pojazdów pożarniczych.
7. Odpady stałe, po ich wstępnej segregacji odprowadzać na wysypisko śmieci wskazane przez organ gminy, zgodnie z przepisami szczególnymi.
8. Zaopatrzenie w wodę – z ujęć własnych lub z wodociągu wiejskiego.
9. Odprowadzenie ścieków sanitarnych do sieci kanalizacji sanitarnej. W okresie przejściowym dopuszcza się stosowanie szczelnych szamb.
10. Zaopatrzenie w energię elektryczną z istniejącej sieci. Od istniejących, adaptowanych napowietrznych linii elektroenergetycznych SN należy zachować strefę ochronną 7,5 m od osi skrajnego kabla. W strefie obowiązuje zakaz zabudowy.
11. Sieci infrastruktury technicznej prowadzić w obrębie linii rozgraniczających układu komunikacyjnego tam gdzie to możliwe. W innych przypadkach dopuszcza się prowadzenie sieci infrastruktury technicznej w obrębie terenów przyległych bezpośrednio do drogi, z zachowaniem odległości określonych w przepisach szczególnych.
12. Miejsca zjazdów z dróg publicznych na tereny objęte niniejszą uchwałą należy uzgodnić z właściwym zarządcą drogi.
13. Ustala się maksymalną powierzchnię zabudowy działki budowlanej:
  - dla zabudowy mieszkaniowej jednorodzinnej 25% powierzchni działki,
  - dla usług i zabudowy zagrodowej 50% powierzchni działki.Właściciel terenu musi zapewnić miejsca do parkowania pojazdów w obrębie własnej nieruchomości.
14. W obrębie wydzielanych działek dopuszcza się lokalizację obiektów gospodarczych zgodnie z przepisami prawa budowlanego oraz ustaleniami niniejszej uchwały.
15. Osoby prowadzące roboty budowlane i ziemne w razie ujawnienia przedmiotu, który posiada cechy zabytku, obowiązane są niezwłocznie powiadomić o tym zarząd właściwego powiatu i właściwego wojewódzkiego konserwatora zabytków. Jednocześnie obowiązane są zabezpieczyć odkryty przedmiot i wstrzymać roboty mogące go uszkodzić lub zniszczyć, do czasu wydania przez wojewódzkiego konserwatora zabytków odpowiednich zarządzeń.
16. Roboty ziemne należy prowadzić w sposób nie powodujący uszkodzeń istniejącego systemu drenażu. W razie zaistniałych uszkodzeń, nakazuje się jego odbudowę.
17. Zakazuje się stosowania jako źródła energii paliw i urządzeń do ich spalania, które nie spełniają wymogów prawa o ochronie środowiska naturalnego.
18. Ewentualne, powstałe uciążliwości w wyniku realizacji ustaleń niniejszej uchwały nie mogą powodować przekroczenia standardów jakości środowiska poza terenem, do którego władający ma tytuł prawny.

### §3.

#### Ustalenia zmiany planu – szczegółowe.

1. **PE 1** - tereny eksploatacji powierzchniowej, składy, poszerzenie istniejącej kopalni piasku i żwiru;  
(zał. nr 1) obręb wsi **Rejów**
  - 1) Dojazd do terenu istniejącą drogą publiczną.
  - 2) Prowadzona działalność nie może naruszać przyległych terenów leśnych.
2. **W 2** - tereny wodnego zbiornika hodowlanego; (zał. nr 2) obręb wsi **Rejów**
  - 1) Dojazd do terenu istniejącą drogą publiczną.
  - 2) Prowadzana działalność nie może naruszać standardów środowiska określonych odrębnymi przepisami.
  - 3) Na części działki nr 357/1 zachować pas ochronny szerokości minimum 5,0 m od granicy działki nr 473 – rzeka Biała Woda.
  - 4) Należy przestrzegać zasad gospodarowania w obszarze chronionego krajobrazu:
    - a) nie lokalizować wysypisk i wylewisk odpadów,
    - b) inwestycje melioracyjne, które mogą wpływać negatywnie na stan środowiska przyrodniczego uzgadniać z wojewodą,
    - c) ograniczyć wycinanie drzew i krzewów z zadrzewień rosnących wzdłuż linii brzegowej rzeki.
3. **MR 3** - tereny zabudowy mieszkaniowej zagrodowej – podstawowe przeznaczenie pod zabudowę mieszkaniową jednorodzinną wraz z ogrodem oraz pod zabudowę związaną z gospodarką rolną;  
(zał. nr 3) obręb wsi **Szyba**
  - 1) Dojazd do terenu istniejącą drogą publiczną.
  - 2) Dopuszcza się podział na dwie działki, przy zachowaniu szerokości minimalnej działki 35 m.
  - 3) Wysokość zabudowy maksymalnie 12 m od najniższej położonego narożnika budynku do kalenicy dachu.
  - 4) Dachy spadziste – dwu lub czterospadowe, spadki 10°-45°.
4. **MR 4** - tereny zabudowy mieszkaniowej zagrodowej – podstawowe przeznaczenie pod zabudowę mieszkaniową jednorodzinną wraz z ogrodem oraz pod zabudowę związaną z gospodarką rolną;  
(zał. nr 4) obręb wsi **Żuków**
  - 1) Dojazd do terenu istniejącą drogą publiczną.
  - 2) Dopuszcza się podział na trzy działki, przy zachowaniu szerokości minimalnej działki 35 m.
  - 3) Wysokość zabudowy maksymalnie 12 m od najniższej położonego narożnika budynku do kalenicy dachu.
  - 4) Dachy spadziste – dwu lub czterospadowe, spadki 10°-45°.

5. **MR 5** - tereny zabudowy mieszkaniowej zagrodowej – podstawowe przeznaczenie pod zabudowę mieszkaniową jednorodzinną wraz z ogrodem oraz pod zabudowę związaną z gospodarką rolną; (zał. nr 5) obręb wsi **Żuków**
- 1) Dojazd do terenu istniejącą drogą publiczną.
  - 2) Dopuszcza się podział na trzy działki budowlane, przy zachowaniu szerokości minimalnej działki 32 m.
  - 3) Wysokość zabudowy maksymalnie 12 m od najniższej położonego narożnika budynku do kalenicy dachu.
  - 4) Dachy spadziste – dwu lub czterospadowe, spadki 10°-45°.
6. **MN 6**- tereny zabudowy mieszkaniowej jednorodzinnej;(zał. nr 5) obręb wsi **Żuków**
- 1) Dojazd do terenu istniejącą drogą publiczną.
  - 2) Zakazuje się podziału terenu na działki.
  - 3) Wysokość zabudowy maksymalnie 9 m od najniższej położonego narożnika budynku do kalenicy dachu.
  - 4) Dachy spadziste – dwu lub czterospadowe, spadki 10°-45°.
7. **U 7** - tereny usług sakralnych; (zał. nr 6) obręb wsi **Żuków**
- 1) Dojazd do terenu istniejącą drogą publiczną.
  - 2) Adaptuje się istniejącą zabudowę, dopuszcza się przebudowę i modernizację w celu przystosowania do funkcji projektowanej.
  - 3) Wysokość zabudowy maksymalnie 15 m od najniższej położonego narożnika budynku do kalenicy dachu, wyłączając ewentualną wieżę.
  - 4) Dachy spadziste – dwu lub czterospadowe, spadki 10°-45°.
8. **MR 8**, - tereny zabudowy mieszkaniowej zagrodowej – podstawowe przeznaczenie pod zabudowę mieszkaniową jednorodzinną wraz z ogrodem oraz pod zabudowę związaną z gospodarką rolną; (zał. nr 7) obręb wsi **Miłaków**
- 1) Dojazd do terenu istniejącą drogą publiczną.
  - 2) Wysokość zabudowy maksymalnie 12 m od najniższej położonego narożnika budynku do kalenicy dachu.
  - 3) Dachy spadziste – dwu lub czterospadowe, spadki 10°-45°.;(zał. nr 7)
9. **W 9** - tereny wodnego zbiornika hodowlanego;(zał. nr 7) obręb wsi **Miłaków**
- 1) Dojazd do terenu istniejącą drogą publiczną.
  - 2) Prowadzana działalność nie może naruszać standardów środowiska określonych odrębnymi przepisami.
  - 3) W trakcie realizacji ustaleń niniejsze uchwały należy zabezpieczyć przed wpływem projektowanego zbiornika istniejące drogi – publiczną i wewnętrzną.

10. **MN 10, MN 11** - tereny zabudowy mieszkaniowej jednorodzinnej; (zał. nr 8) obręb wsi **Gołaszyn**
- 1) Dojazd do terenu istniejącą drogą publiczną.
  - 2) Zakazuje się podziału na działki.
  - 3) Wysokość zabudowy maksymalnie 9 m od najniżej położonego narożnika budynku do kalenicy dachu.
  - 4) Dachy spadziste – dwu lub czterospadowe, spadki 10°-45°.
  - 5) W obrębie terenu o symbolu MN 10 dopuszcza się lokalizację obiektów związanych z prowadzeniem działalności w zakresie gospodarki rolnej.
11. **MR 12** - tereny zabudowy mieszkaniowej zagrodowej – podstawowe przeznaczenie pod zabudowę mieszkaniową jednorodziną wraz z ogrodem oraz pod zabudowę związaną z gospodarką rolną; (zał. nr 9) obręb wsi **Gołaszyn**
- 1) Dojazd do terenu istniejącą drogą publiczną.
  - 2) Zakazuje się podziału na działki budowlane.
  - 3) Wysokość zabudowy maksymalnie 12 m od najniżej położonego narożnika budynku do kalenicy dachu.
  - 4) Dachy spadziste – dwu lub czterospadowe, spadki 10°-45°
12. **MR 13** - tereny zabudowy mieszkaniowej zagrodowej – podstawowe przeznaczenie pod zabudowę mieszkaniową jednorodziną wraz z ogrodem oraz pod zabudowę związaną z gospodarką rolną; (zał. nr 10) obręb wsi **Gołaszyn**
- 1) Dojazd do terenu istniejącą drogą publiczną.
  - 2) Zakazuje się podziału na działki budowlane.
  - 3) Wysokość zabudowy maksymalnie 9 m od najniżej położonego narożnika budynku do kalenicy dachu.
  - 4) Dachy spadziste – dwu lub czterospadowe, spadki 10°-45°
13. **TE** - tereny istniejących urządzeń infrastruktury technicznej – stacja elektroenergetyczna; (zał. nr 10) obręb wsi **Gołaszyn**
14. **Lsi** - tereny leśne, istniejące do utrzymania; (zał. nr 5, 10) obręb wsi **Żuków i Gołaszyn**
15. **Ws** - istniejące wody stojące do utrzymania; (zał. nr 10) obręb wsi **Gołaszyn**
16. **Ls** - tereny do zalesień; (zał. nr 4, 6, 11-20)
- 1) Na działce nr 249/6 – obręb Nieciecz - w trakcie realizacji ustaleń niniejszej uchwały należy wyznaczyć wolny od zalesienia pas konserwacyjny przy kanale Solanka, o szerokości minimum 3,0 m od granicy działki.

- 72 pas - 1610
- 2) Na działkach nr 86 i 72 – obręb Szyba - w trakcie realizacji ustaleń niniejszej uchwały należy wyznaczyć wolny od zalesienia pas konserwacyjny przy rzece Biała Woda, o szerokości minimum 3,0 m od granicy działki.
- 3) Prowadzone zalesienia na działkach nr 41/12, 56/1, 40/3, 41/5, 203/1, 203/2 – obręb Żuków, działkach nr 162/3, 162/2 – obręb Miłaków, działce nr 131/1 – obręb Gołaszyn - w trakcie realizacji ustaleń niniejszej uchwały należy zastosować rozwiązania techniczne chroniące przed zniszczeniem istniejący system drenarski lub zastosować inne rozwiązania chroniące tereny przyległe przed negatywnym wpływem ewentualnych zniszczeń układu odwadniającego.

#### §4.

Ustala się 20 %-ową stawkę, służącą naliczeniu opłaty, o której mowa w art.36 ust.3 ustawy z dnia 7 lipca 1994r. o zagospodarowaniu przestrzennym.

#### §5.

Tracą moc ustalenia miejscowego planu zagospodarowania przestrzennego gminy Nowe Miasteczko, wskazanego w par.1 w zakresie objętym niniejszą uchwałą.

#### §6.

Wykonanie uchwały powierza się Burmistrzowi Gminy i Miasta Nowe Miasteczko.

#### §7.

Uchwała wchodzi w życie po upływie 14 dni od daty jej ogłoszenia w Dzienniku Urzędowym Województwa Lubuskiego.

Przewodniczący Rady Miejskiej  
w Nowym Miasteczku

*inż. Julian Szulc*

Załącznik **Nr 21** do uchwały RM w Nowym Miasteczku Nr VIII / 32 /03  
z dnia 25 czerwca 2003r.

## ZMIANA MIEJSCOWEGO PLANU ZAGOSPODAROWANIA PRZESTRZENNEGO GMINY NOWE MIASTECZKO

**LEGENDA** (dotyczy załączników Nr 1-20)


|                                                                                     |                                                                |
|-------------------------------------------------------------------------------------|----------------------------------------------------------------|
|    | granica opracowania zmiany planu                               |
| MN                                                                                  | tereny zabudowy mieszkaniowej jednorodzinnej                   |
| MR                                                                                  | tereny zabudowy mieszkaniowej zagrodowej                       |
| U                                                                                   | tereny usług sakralnych                                        |
| PE                                                                                  | tereny eksploatacji powierzchniowej                            |
| W                                                                                   | tereny wodnych zbiorników                                      |
| Ws                                                                                  | istniejące wody stojące                                        |
| Ls                                                                                  | tereny do zalesień                                             |
| Lsi                                                                                 | tereny leśne istniejące do utrzymania                          |
| KD                                                                                  | publiczne drogi dojazdowe                                      |
|  | granica strefy chronionego krajobrazu                          |
| TE                                                                                  | tereny urządzeń infrastruktury technicznej - elektroenergetyka |
|  | linie rozgraniczające tereny o różnych funkcjach obowiązujące  |
|  | linie podziału wewnętrznego obowiązujące / proponowane         |
|  | nieprzekraczalne linie zabudowy                                |

Zespół autorski:

**ARKOM – Zielona Góra**

1. mgr inż. arch. Agnieszka Nierzwicka-Mróż – nr upr. urb. 1493
2. mgr inż. Grzegorz Mróż
3. inż. Agnieszka Synowiec



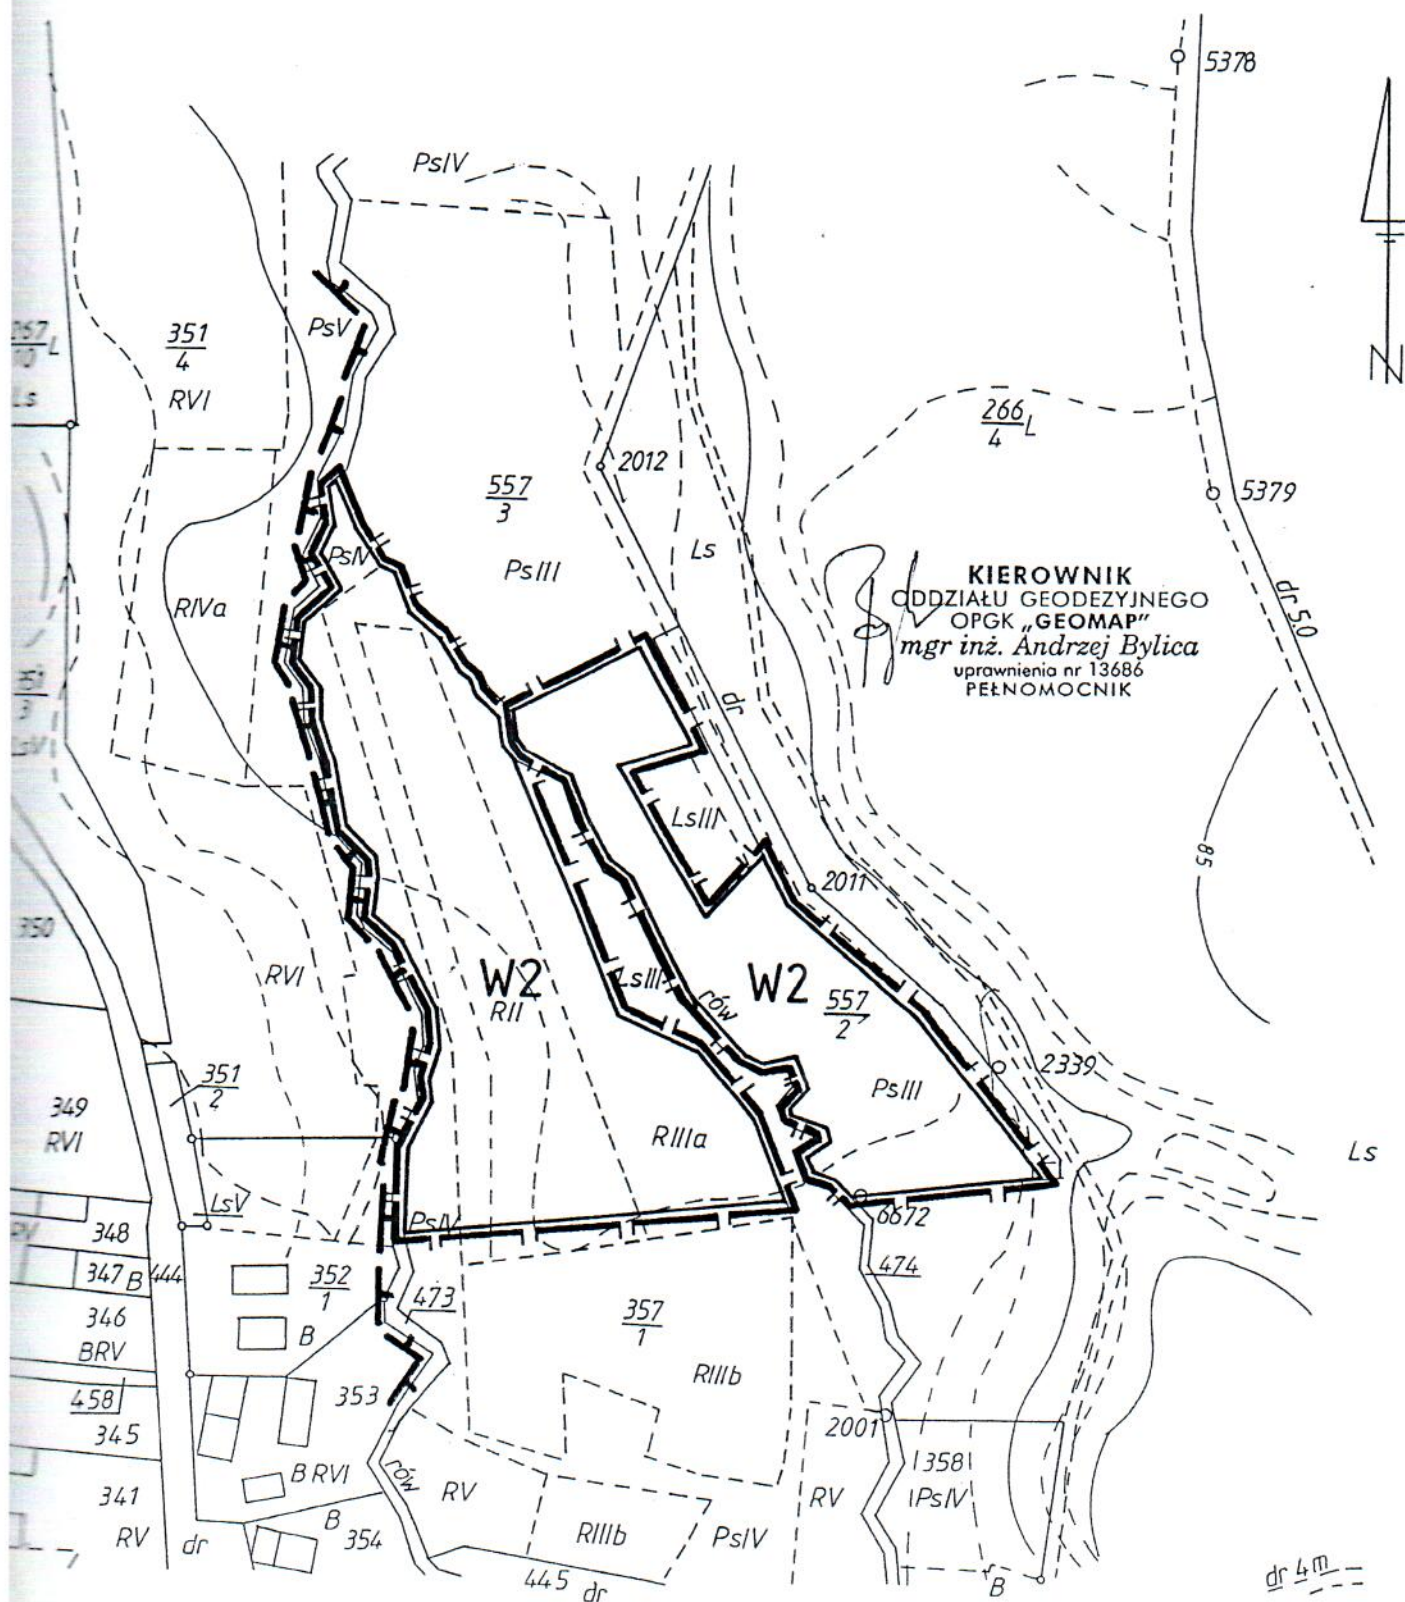


Załącznik Nr 2 do uchwały RM w Nowym Miasteczku Nr VIII / 32 /03  
z dnia 25 czerwca 2003r.

ZMIANA MIEJSCOWEGO PLANU ZAGOSPODAROWANIA PRZESTRZENNEGO  
GMINY NOWE MIASTECZKO  
obręb wsi Rejów

skala 1:2500


ZMIANA MIEJSCOWEGO PLANU ZAGOSPODAROWANIA PRZESTRZENNEGO  
GMINY NOWE MIASTECZKO  
obręb wsi Szyba  
skala 1:1000



skala 1:1000

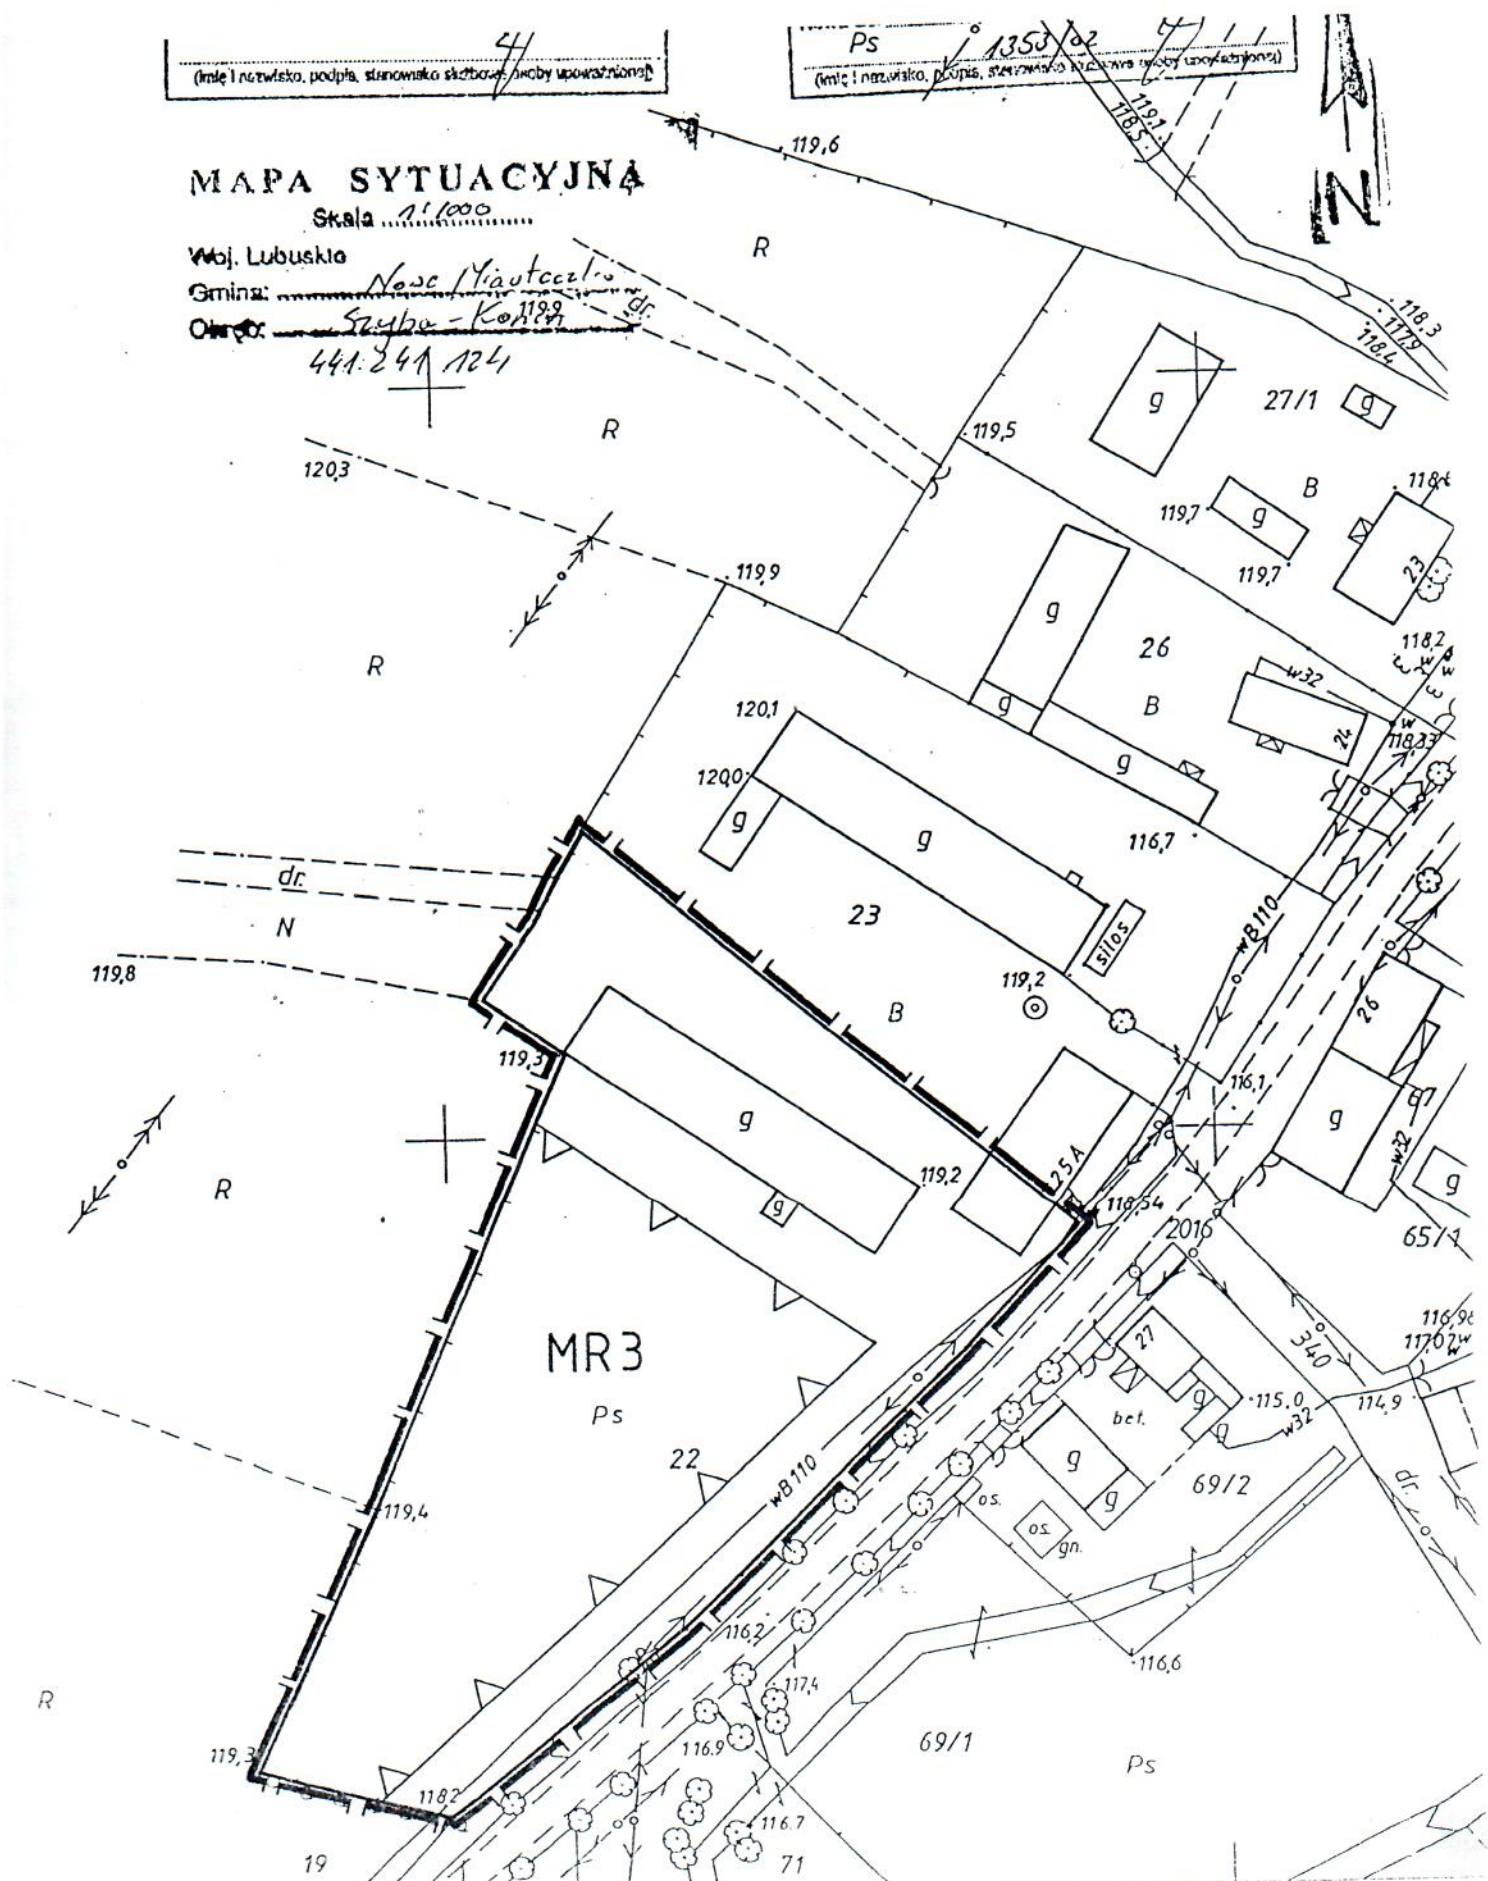



skala 1:2500


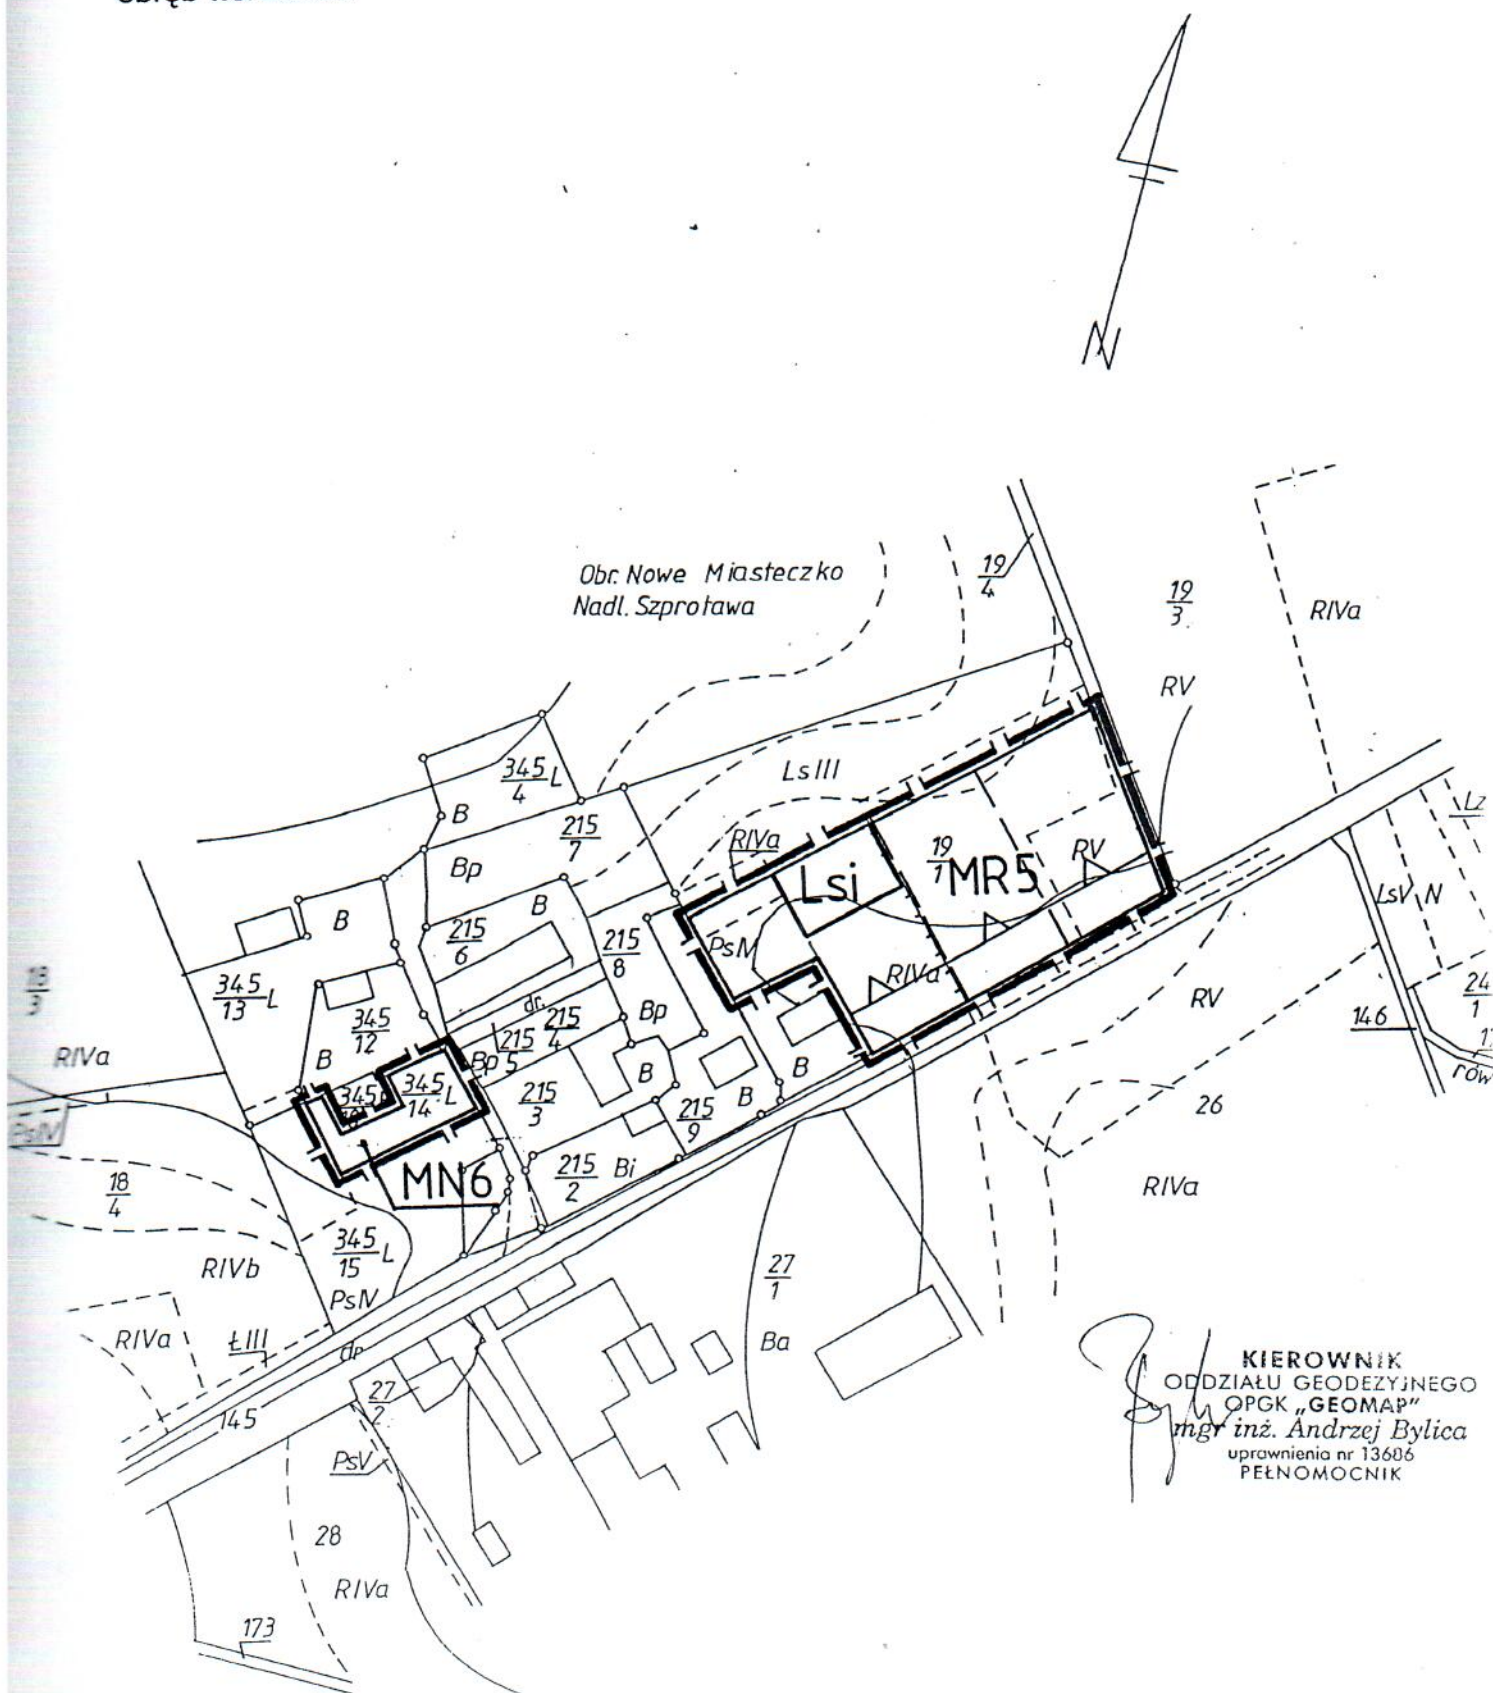


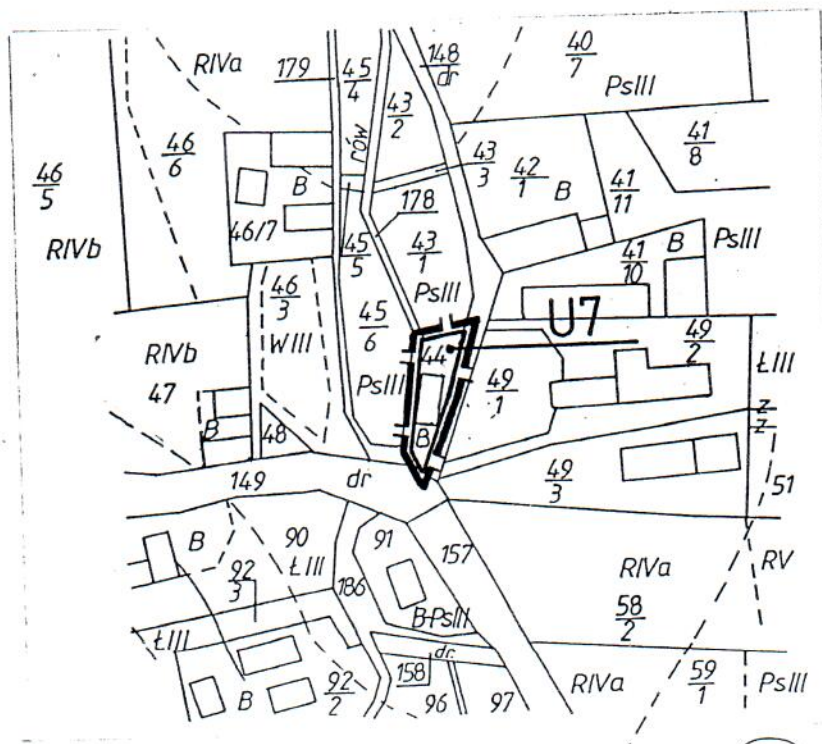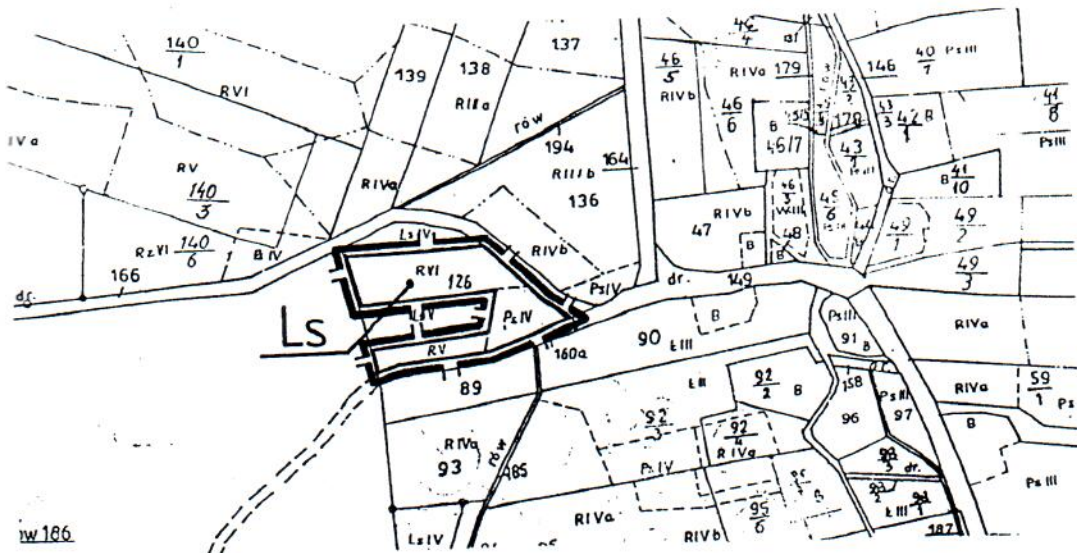

KIEROWNIK  
ODDZIAŁU GEODEZYJNEGO  
OPGK "GEOMAP"  
mgr inż. Andrzej Bylica  
uprawnienie nr 13686  
PEŁNOMOCNIK

Załącznik Nr 6 do uchwały RM w Nowym Miasteczku Nr VIII / 32 / 03  
z dnia 25 czerwca 2003r.

ZMIANA MIEJSCOWEGO PLANU ZAGOSPODAROWANIA PRZESTRZENNEGO  
GMINY NOWE MIASTECZKO  
obręb wsi Żuków  
skala 1:2500 i 1:5000

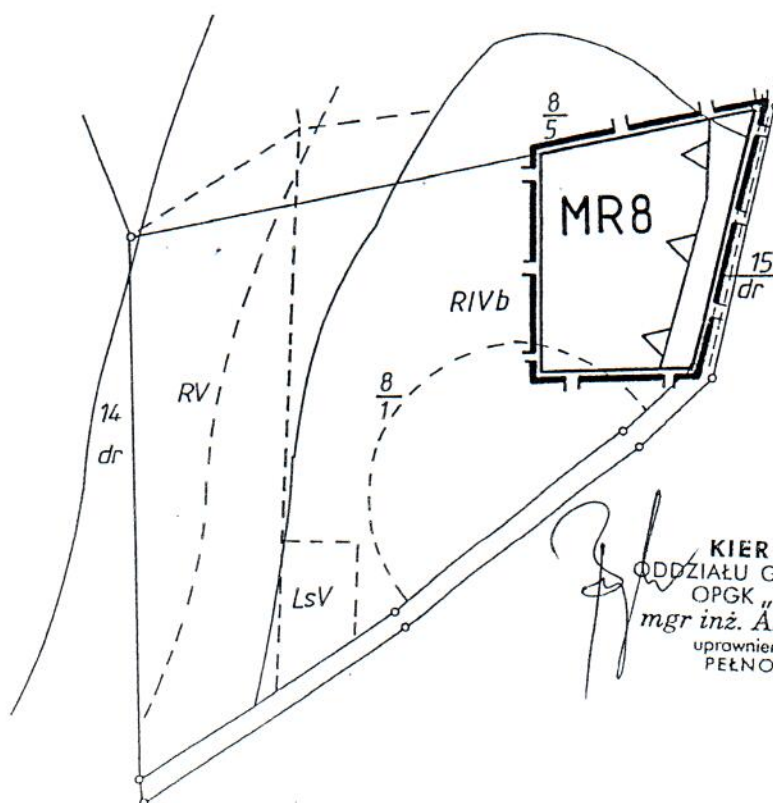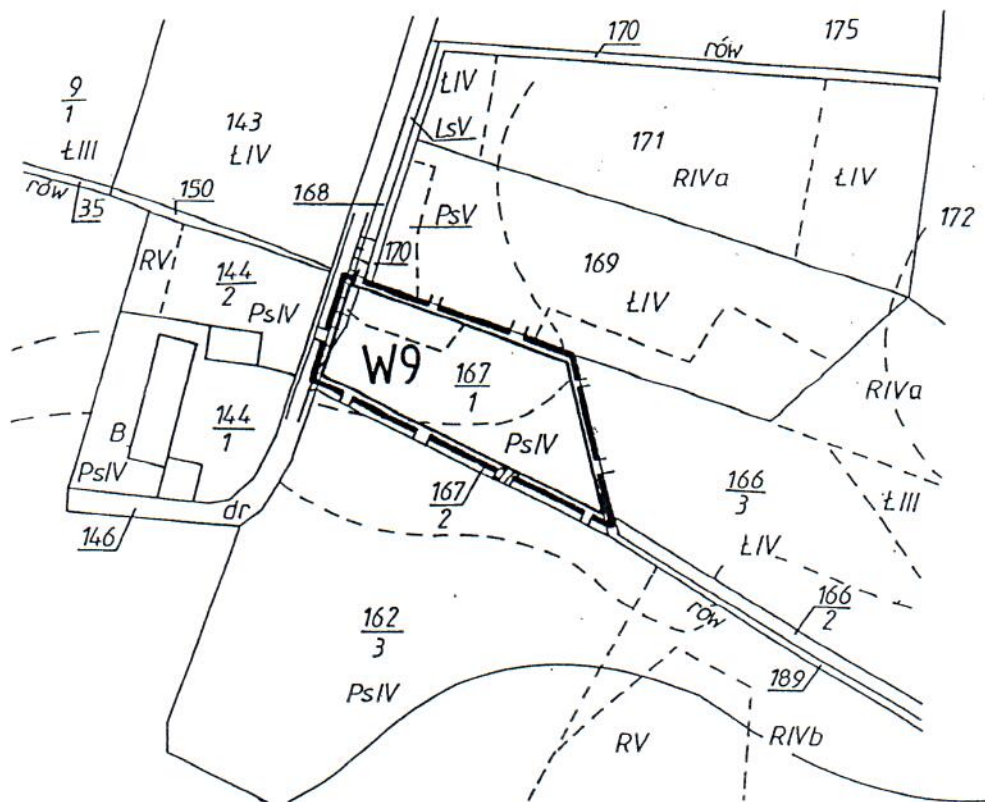


KIEROWNIK  
ODDZIAŁU GEODEZYJNEGO  
OPGK „GEOMAP”  
mgr inż. Andrzej Bylica  
uprawnienia nr 13686  
PEŁNOMOCNIK

Załącznik Nr 7 do uchwały RM w Nowym Miasteczku Nr VIII / 32 / 03  
z dnia 25 czerwca 2003r.

ZMIANA MIEJSCOWEGO PLANU ZAGOSPODAROWANIA PRZESTRZENNEGO  
GMINY NOWE MIASTECZKO  
obręb wsi Miłaków


skala 1:2500

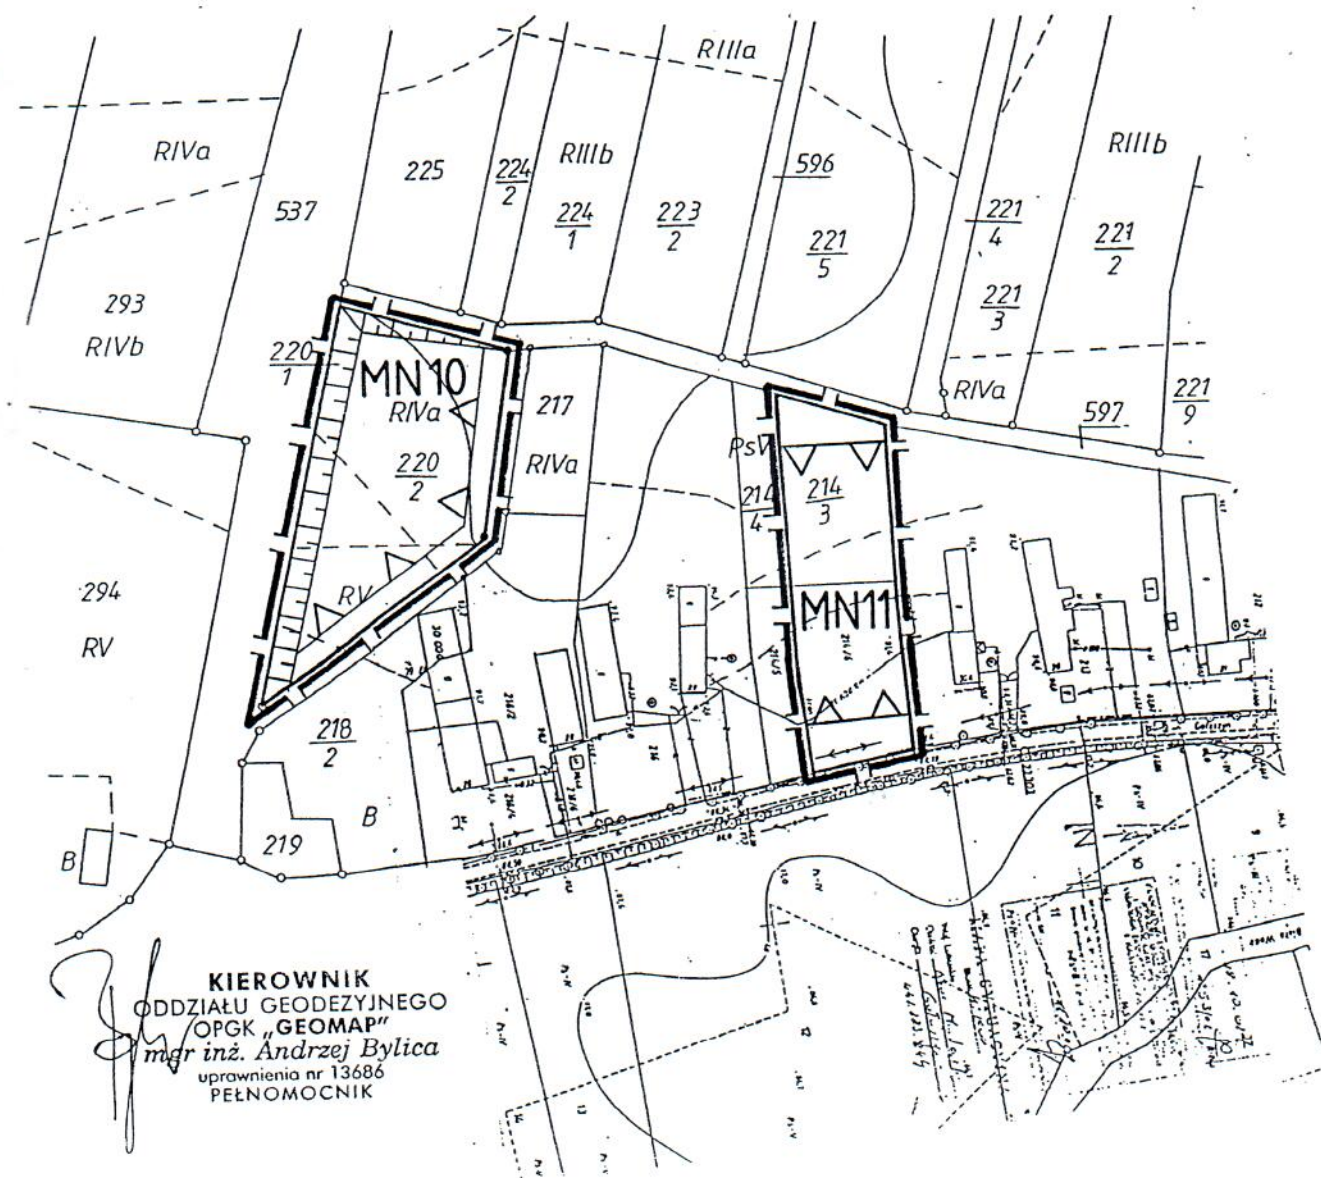

Załącznik Nr 8 do uchwały RM w Nowym Miasteczku Nr VIII / 32 / 03  
 z dnia 25 czerwca 2003r.


ZMIANA MIEJSCOWEGO PLANU ZAGOSPODAROWANIA PRZESTRZENNEGO  
 GMINY NOWE MIASTECZKO  
 obręb wsi Gołaszyn

skala 1:2500

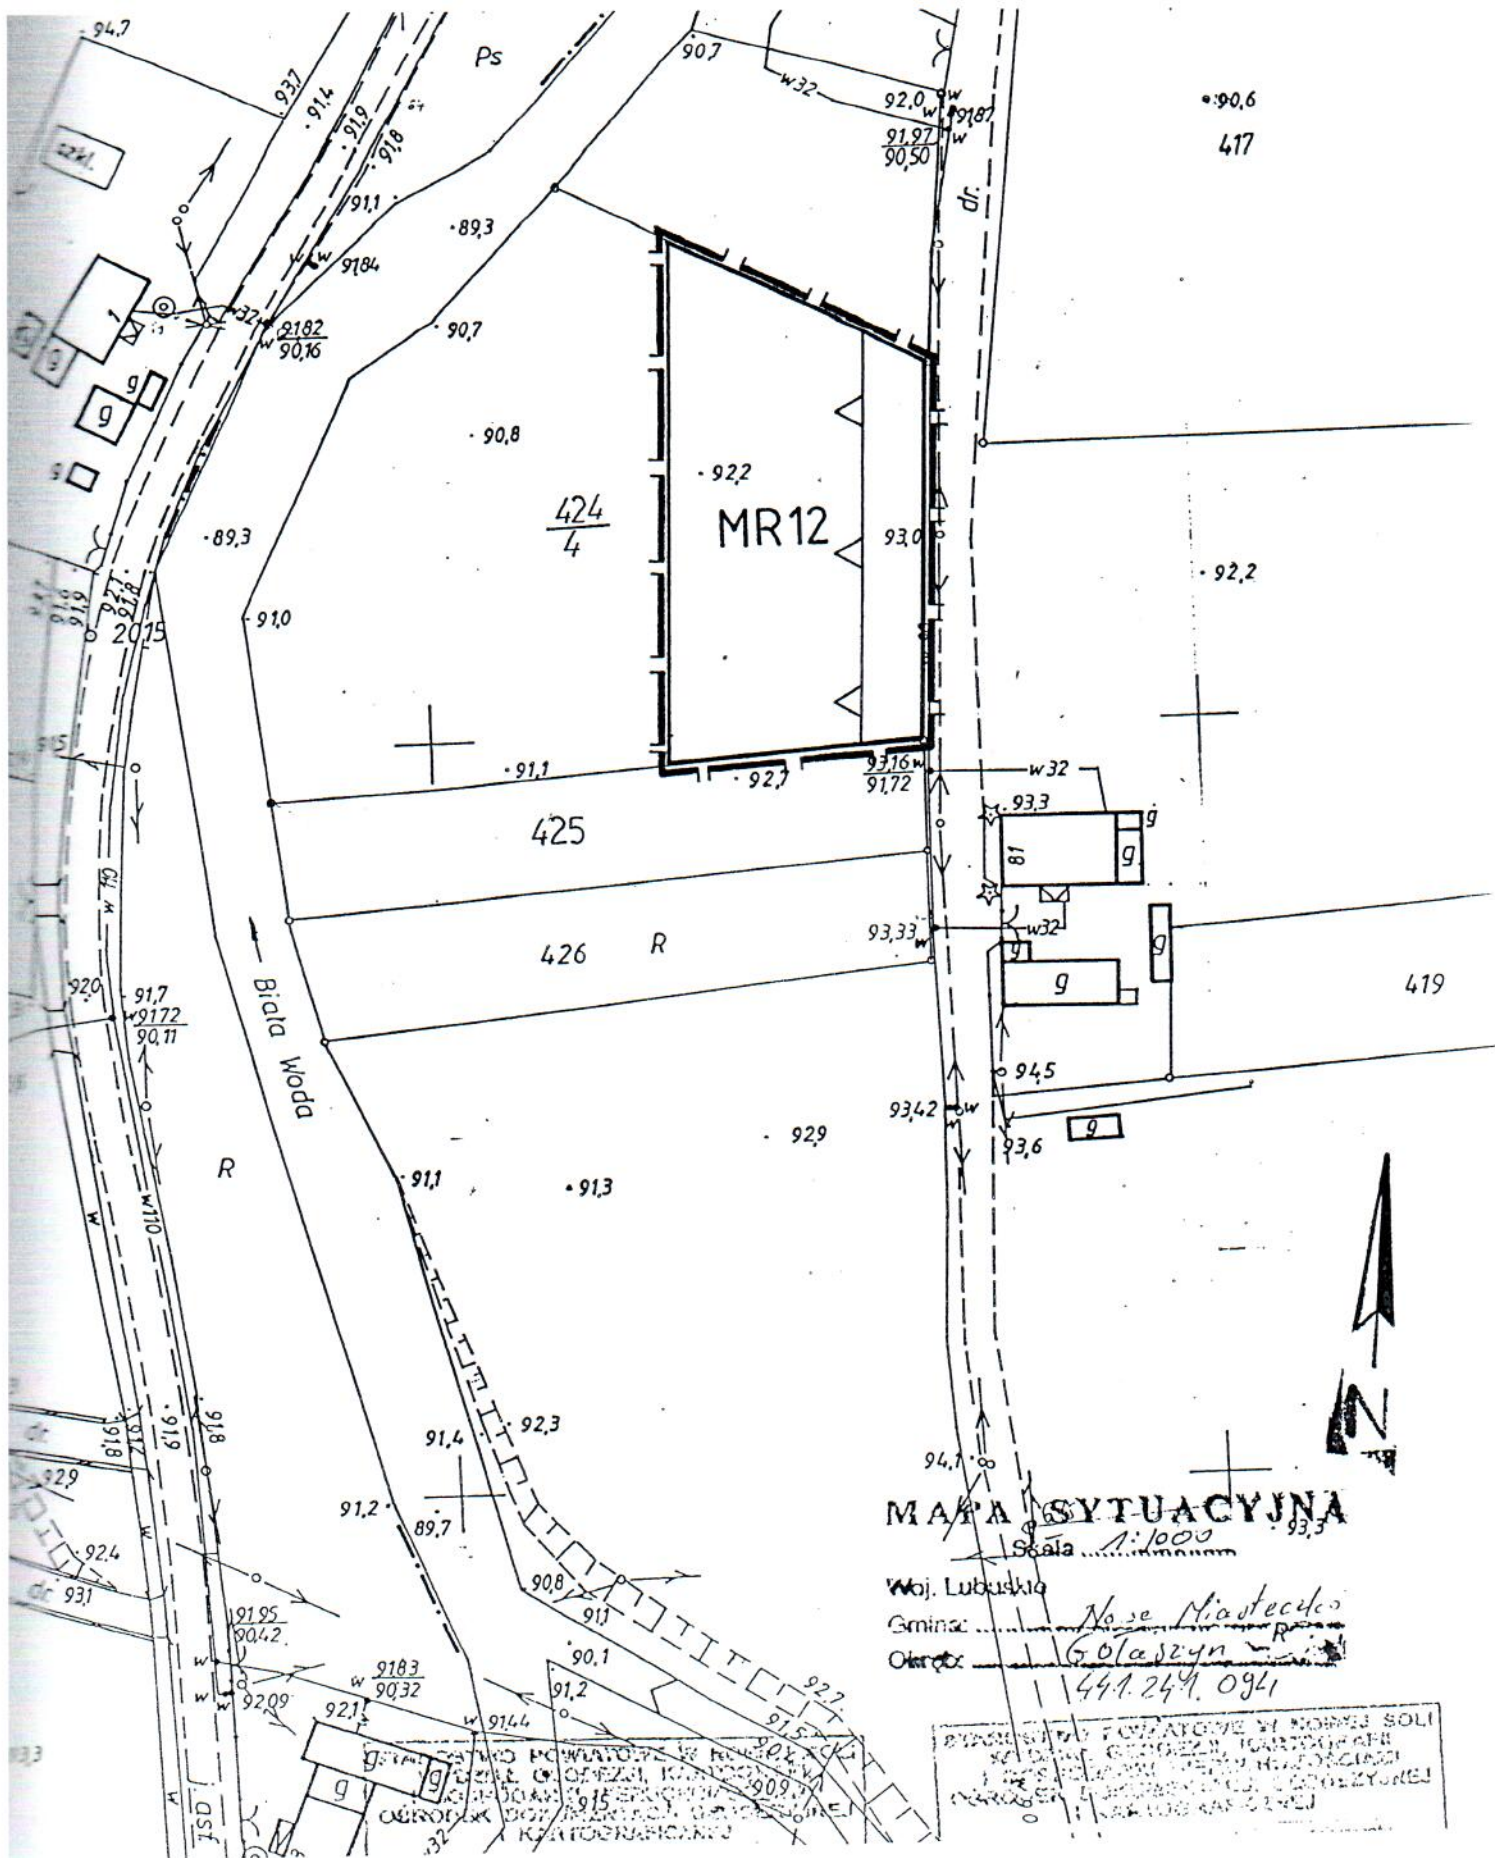

Załącznik Nr 9 do uchwały RM w Nowym Miasteczku Nr VIII / 32 / 03  
z dnia 25 czerwca 2003r.

ZMIANA MIEJSCOWEGO PLANU ZAGOSPODAROWANIA PRZESTRZENNEGO  
GMINY NOWE MIASTECZKO  
obwód wsi Gołyszyn  
skala 1:1000

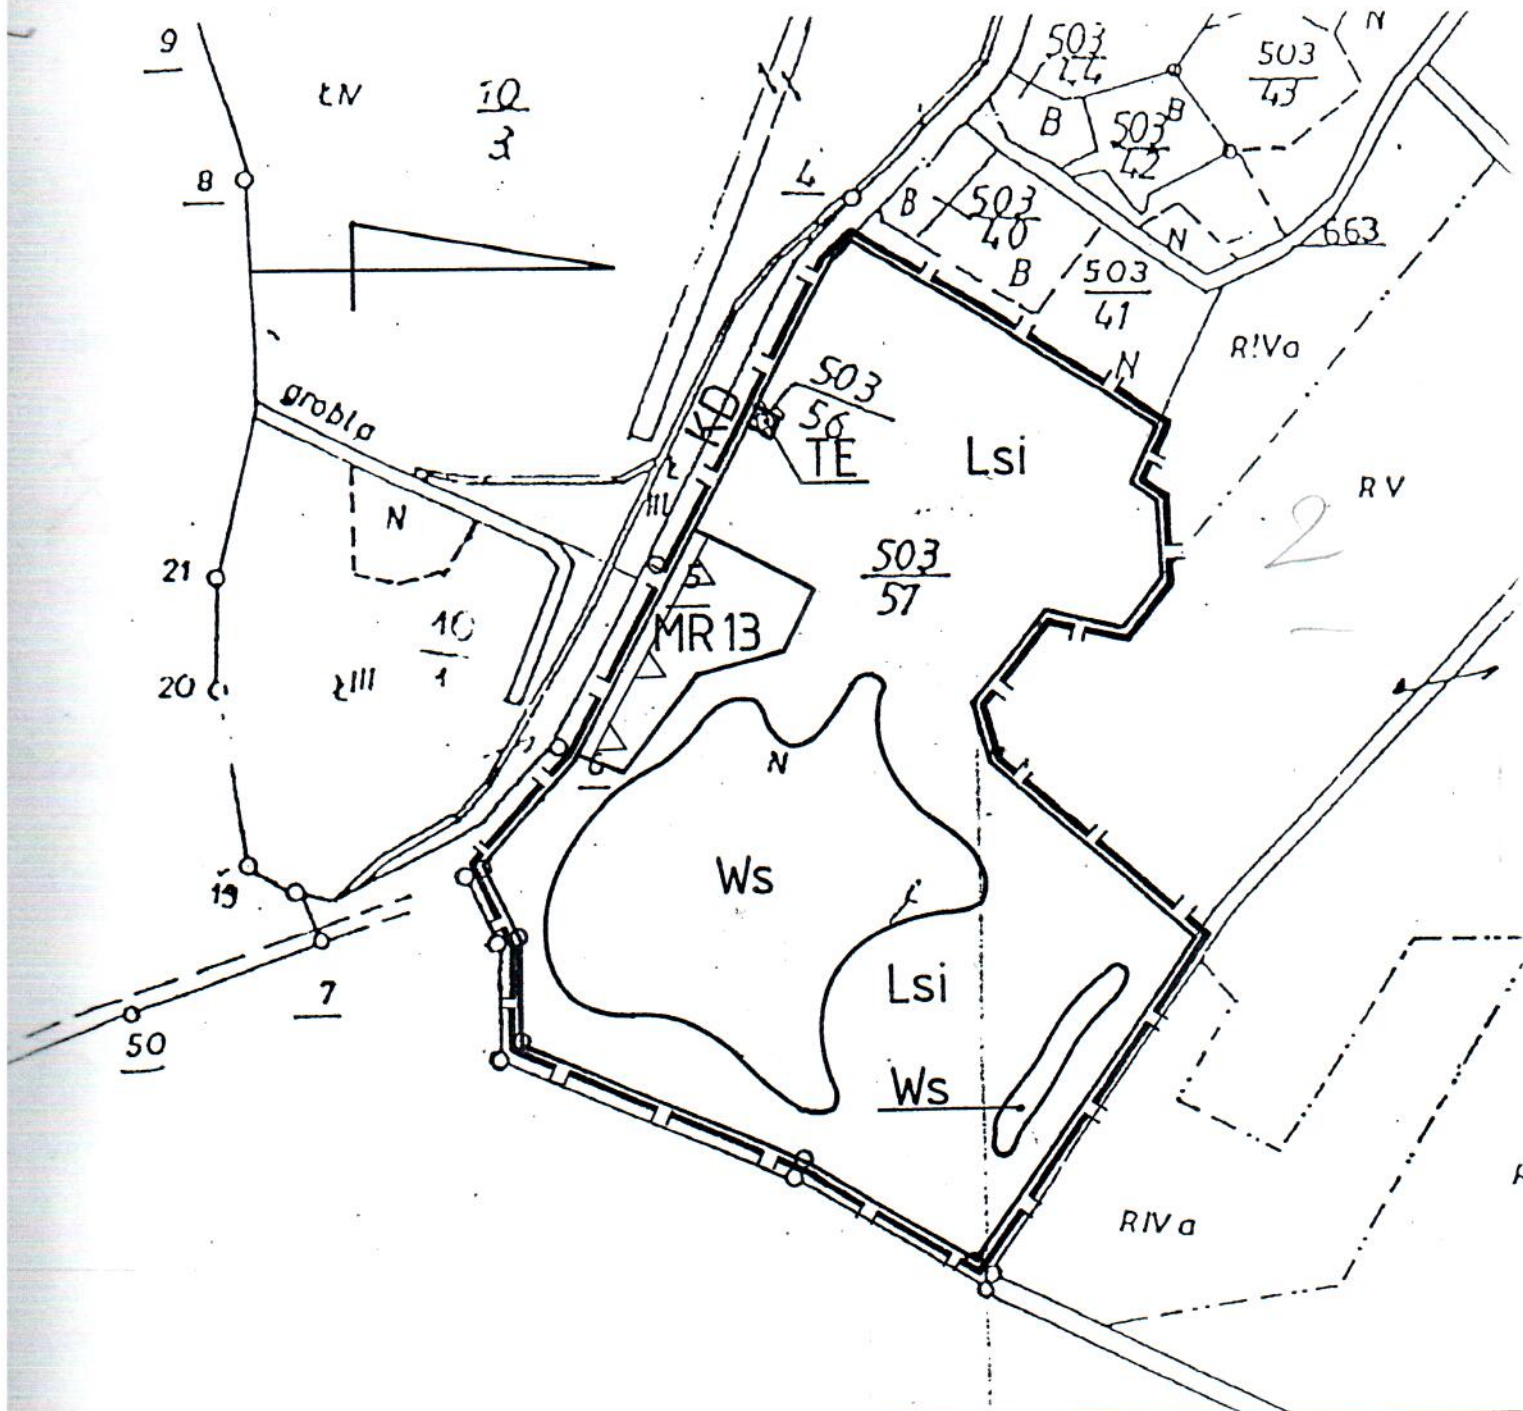



Załącznik Nr 10 do uchwały RM w Nowym Miasteczku  
 Nr VIII / 32 / 03  
 z dnia 25 czerwca 2003r.

ZMIANA MIEJSCOWEGO PLANU  
 ZAGOSPODAROWANIA PRZESTRZENNEGO GMINY  
 NOWE MIASTECZKO  
 obręb wsi Gołaszyn

skala 1:2500


Powiatowy Ośrodek Dokumentacji  
 Geodezyjnej i Kartograficznej  
 w Nowej Soli  
 ul. Moniuszki 3, tel. 3875583

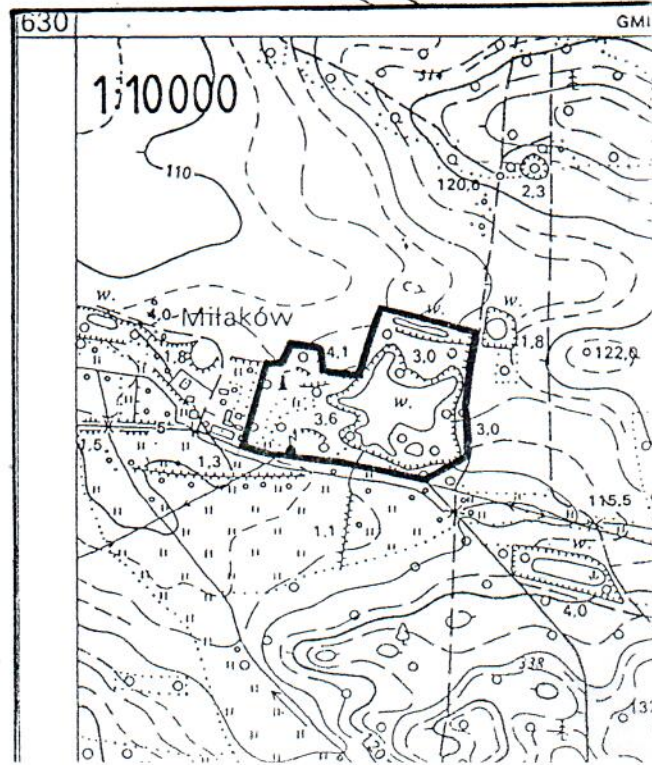

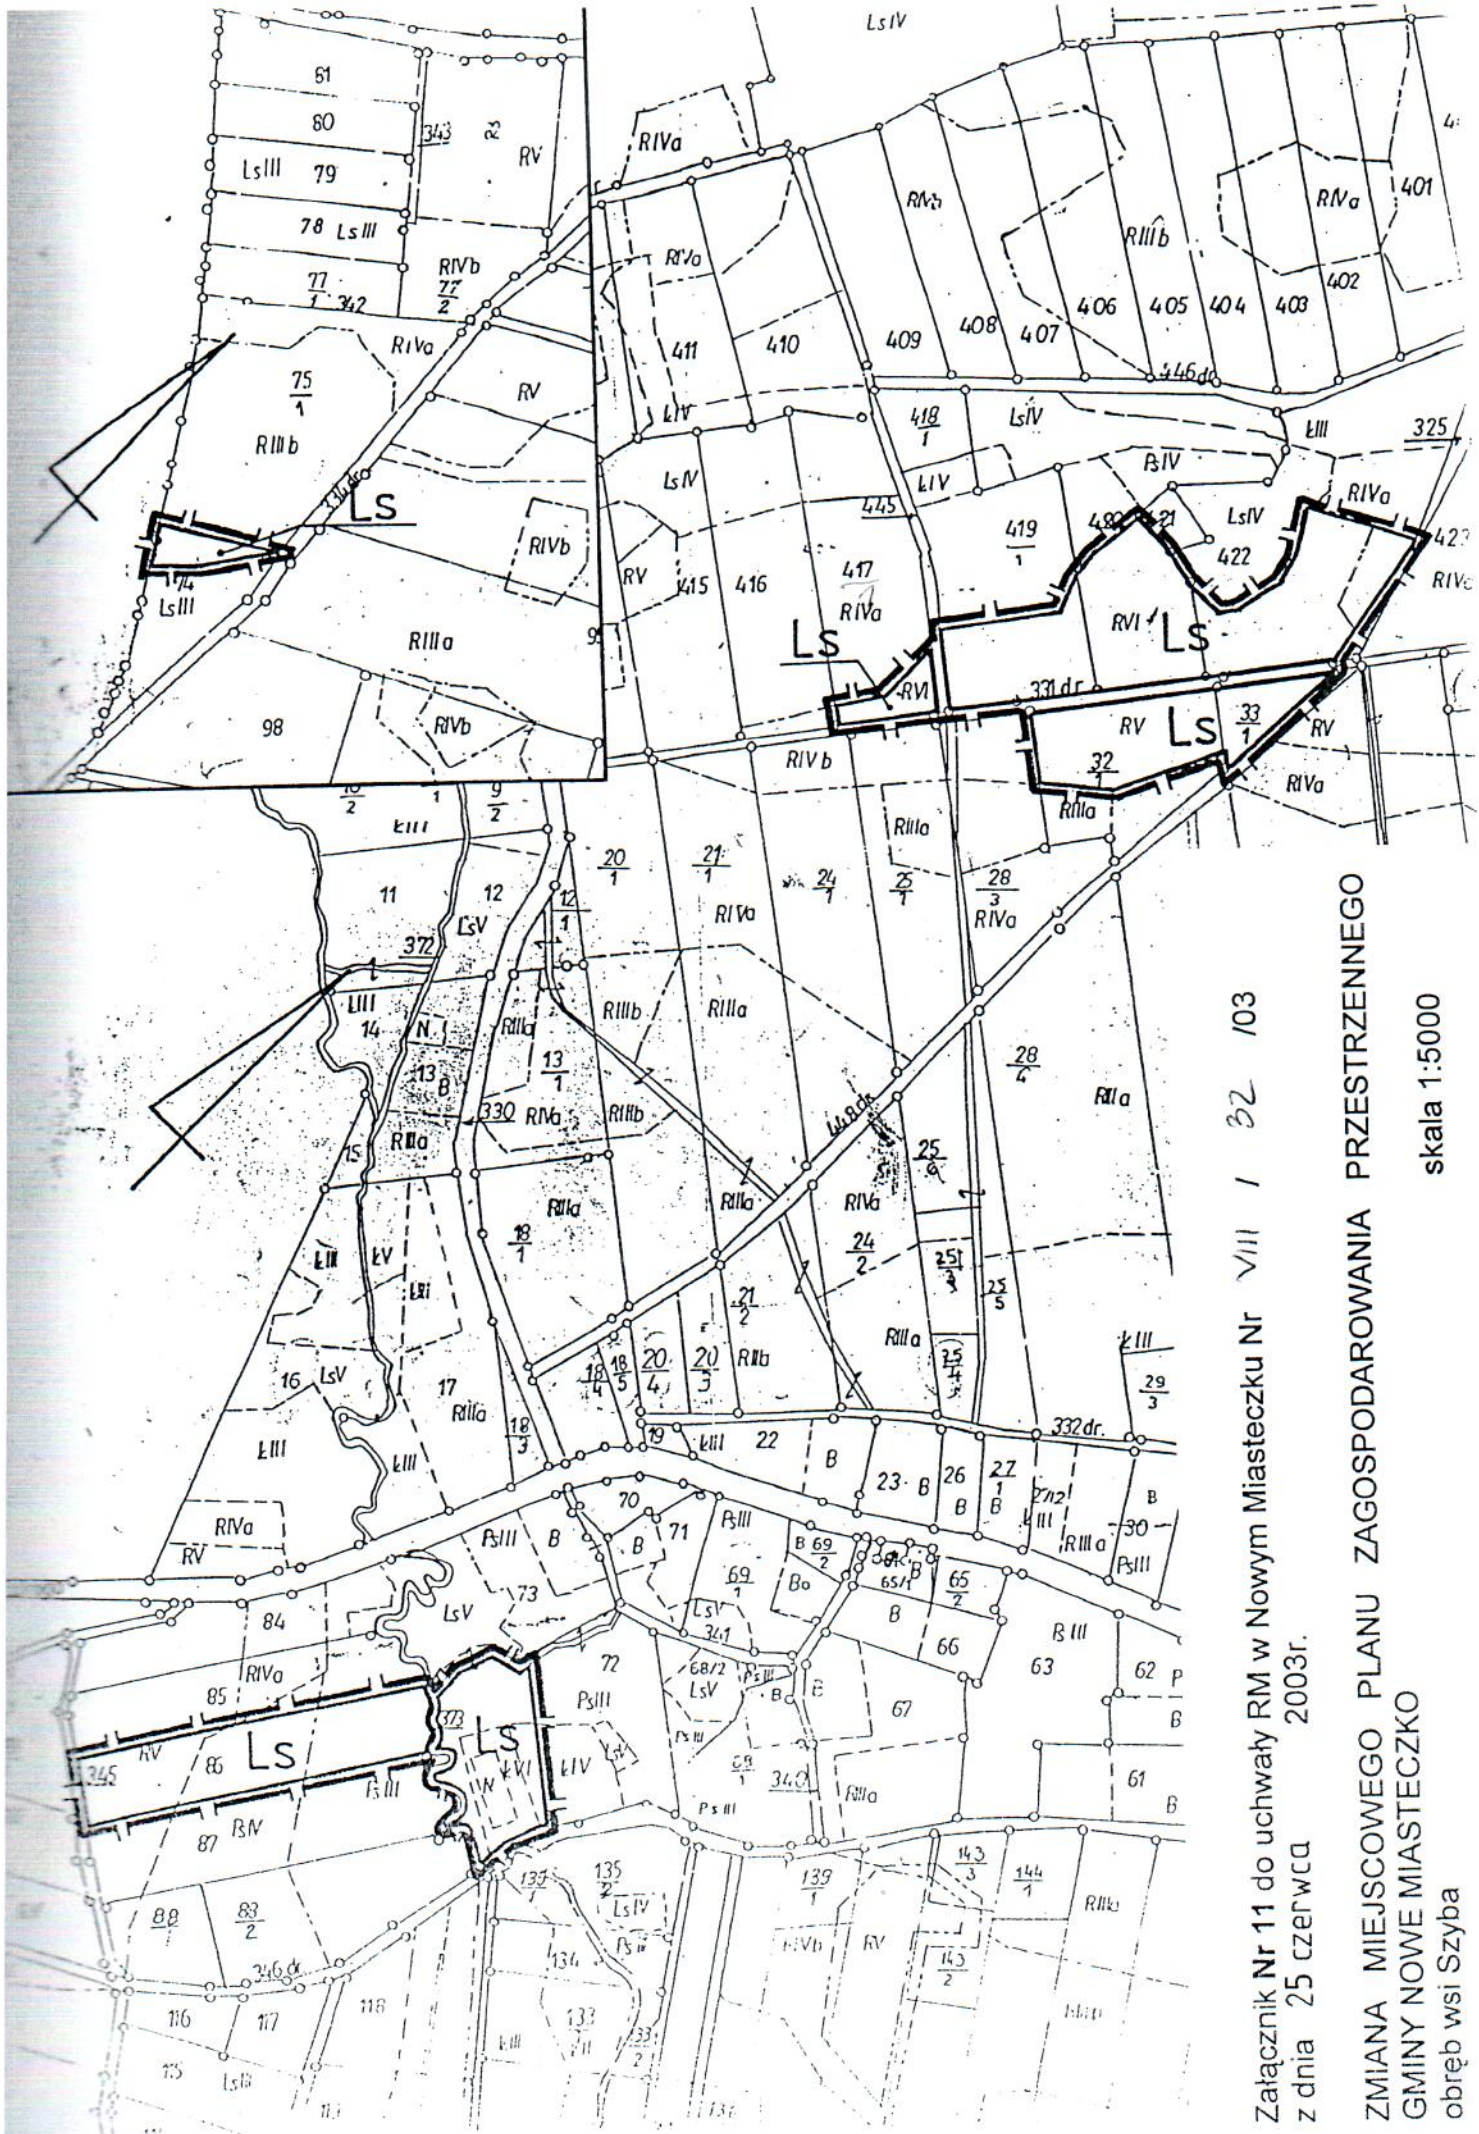

Załącznik Nr 11 do uchwały RM w Nowym Miasteczku Nr VIII / 32 / 03  
z dnia 25 czerwca 2003r.



ZMIANA MIEJSCOWEGO PLANU ZAGOSPODAROWANIA PRZESTRZENNEGO  
GMINY NOWE MIASTECZKO  
obręb wsi Szyba  
skala 1:5000

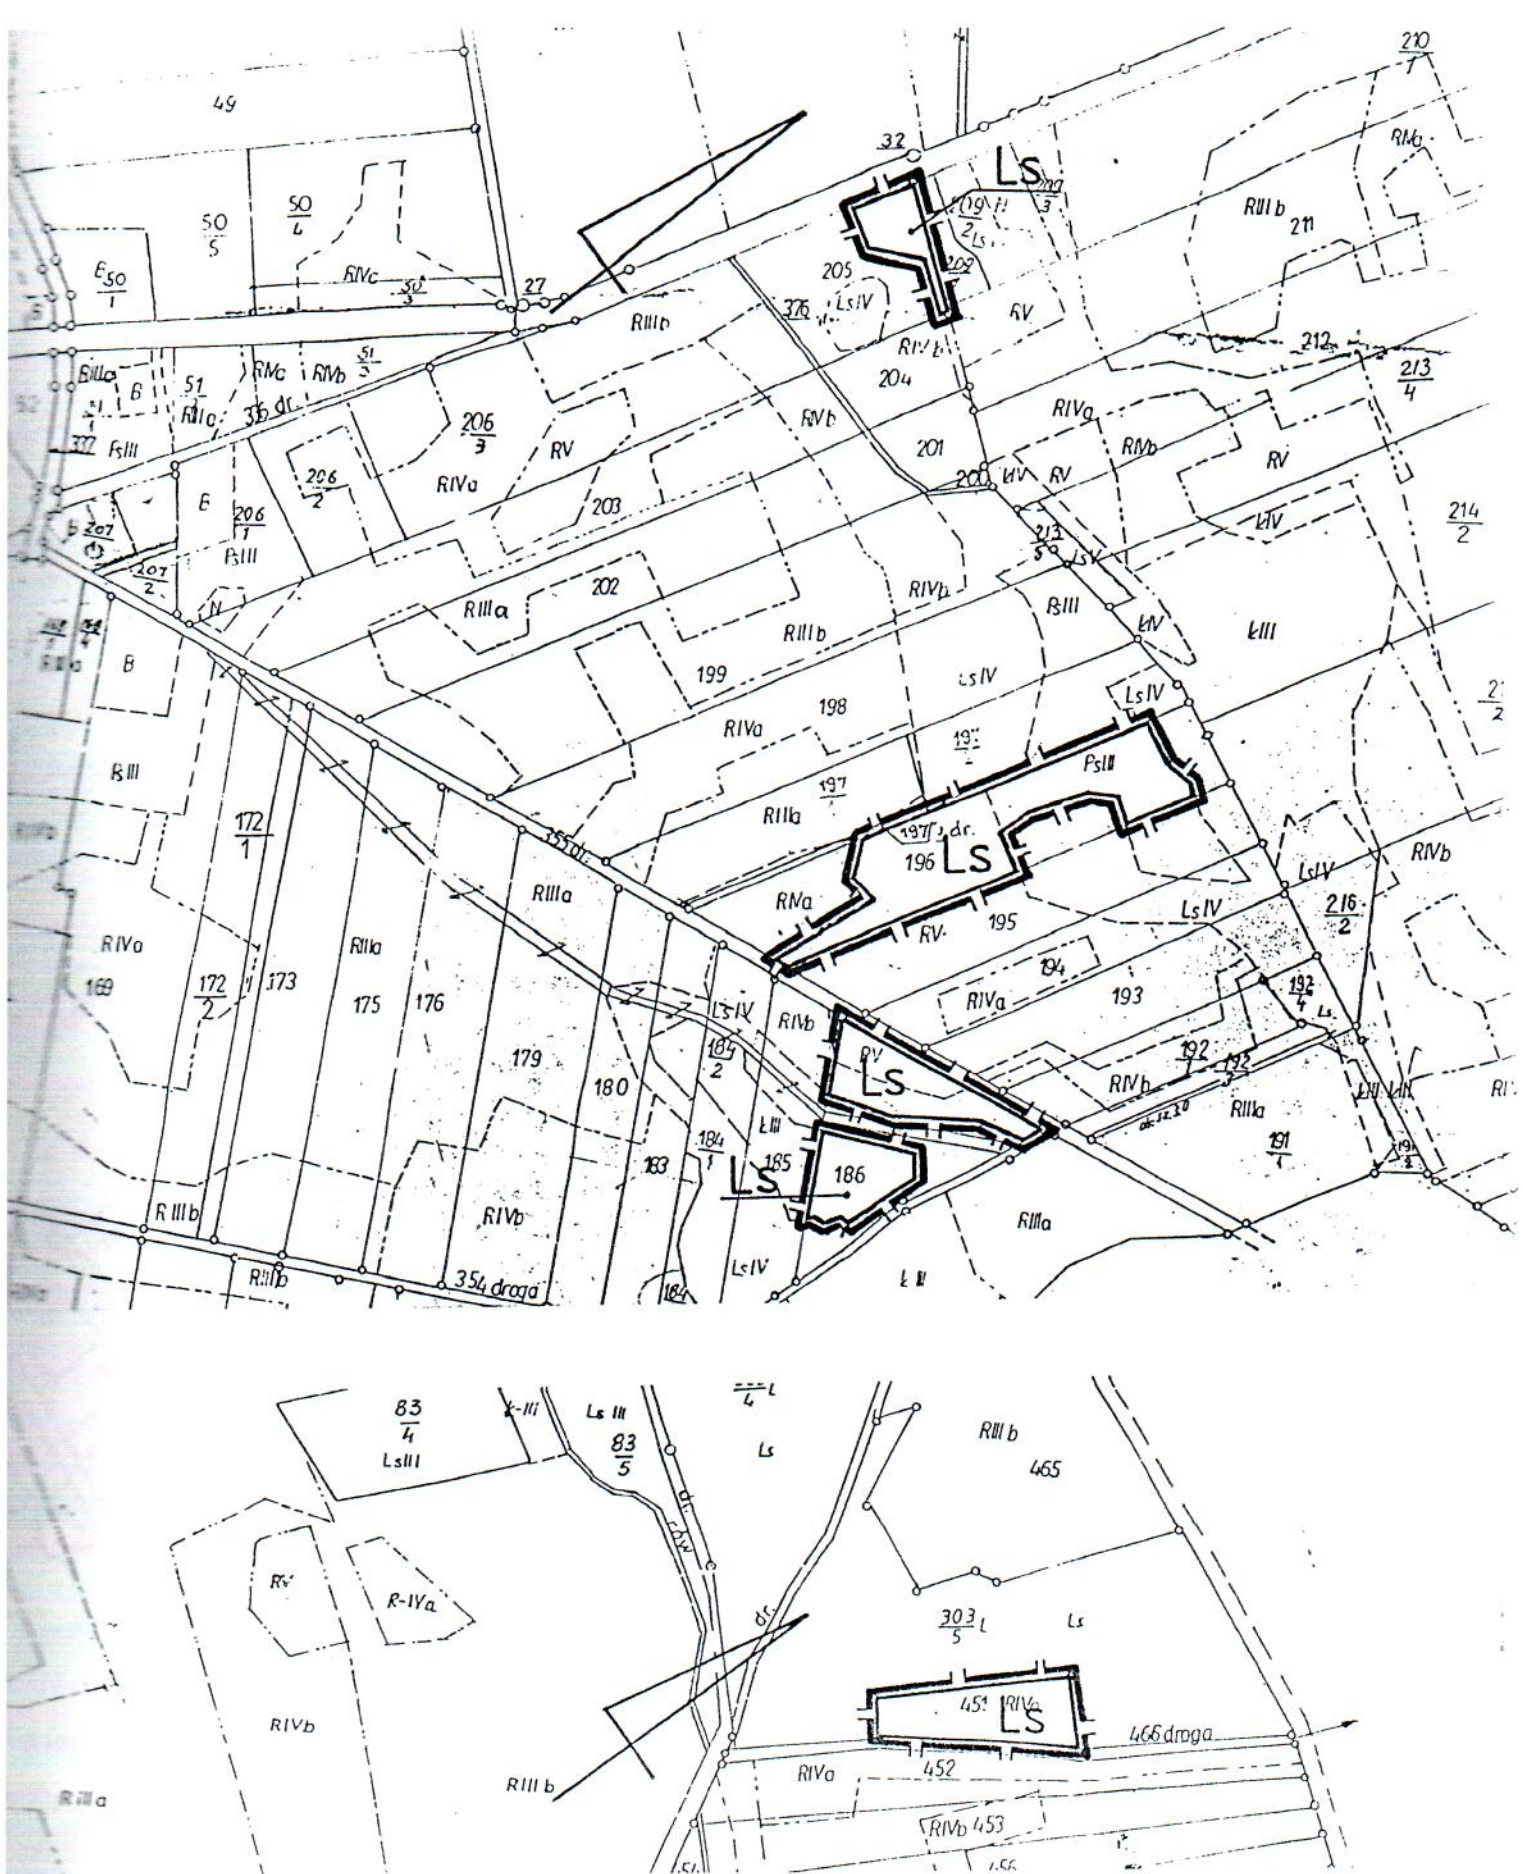

Załącznik Nr 12 do uchwały RM w Nowym Miasteczku Nr VIII / 32 / 03  
z dnia 25 czerwca 2003r.

ZMIANA MIEJSCOWEGO PLANU ZAGOSPODAROWANIA PRZESTRZENNEGO  
GMINY NOWE MIASTECZKO  
obręb wsi Szyba


skala 1:5000

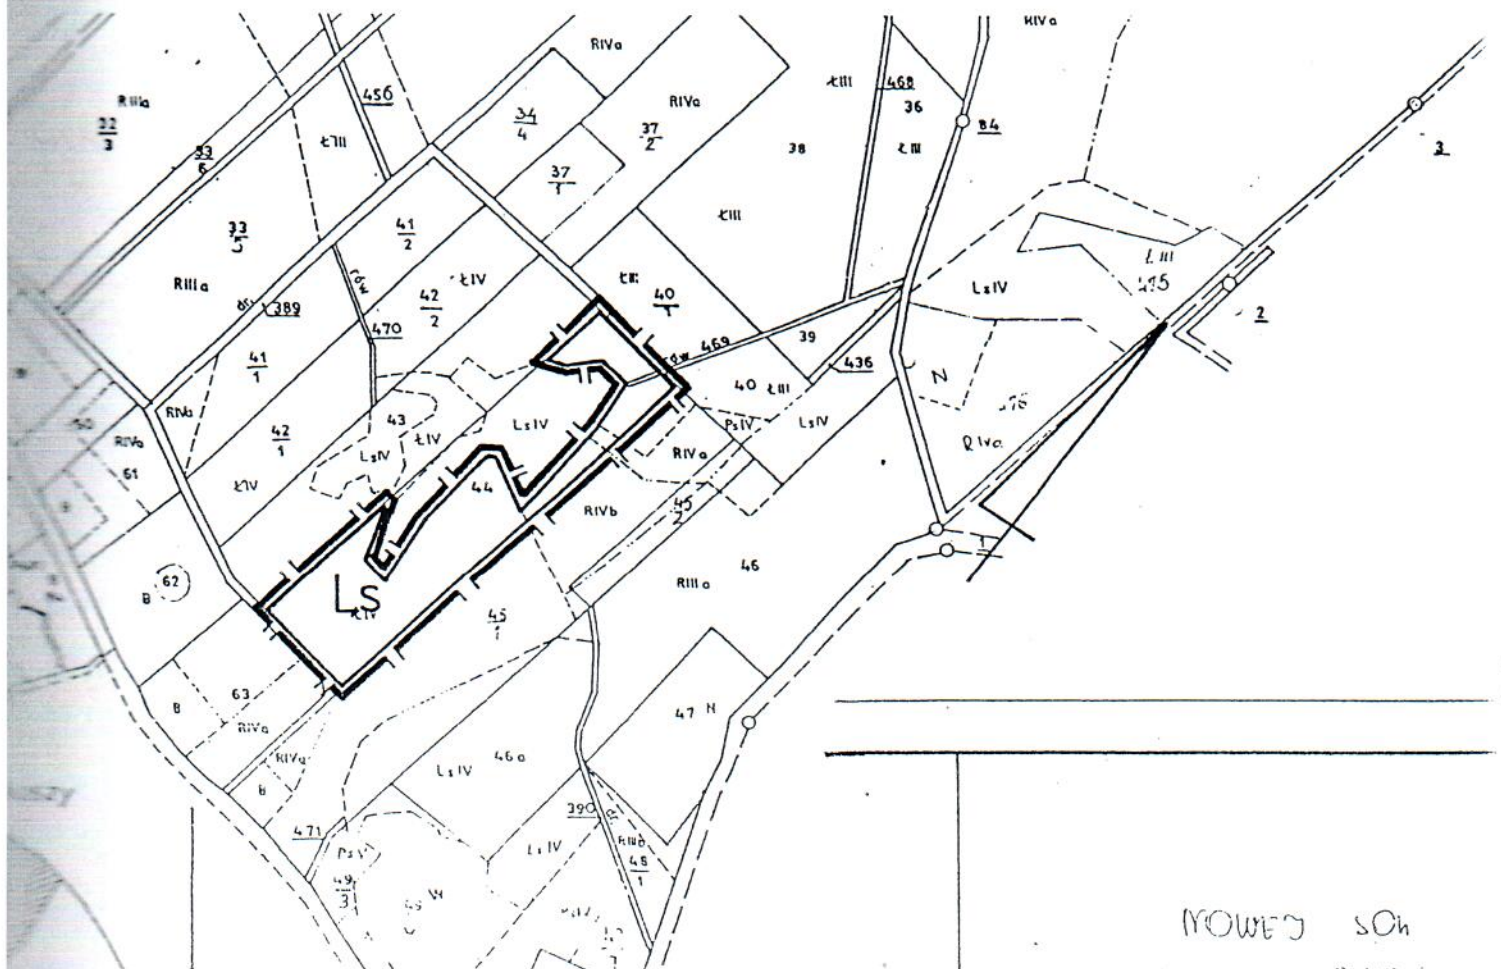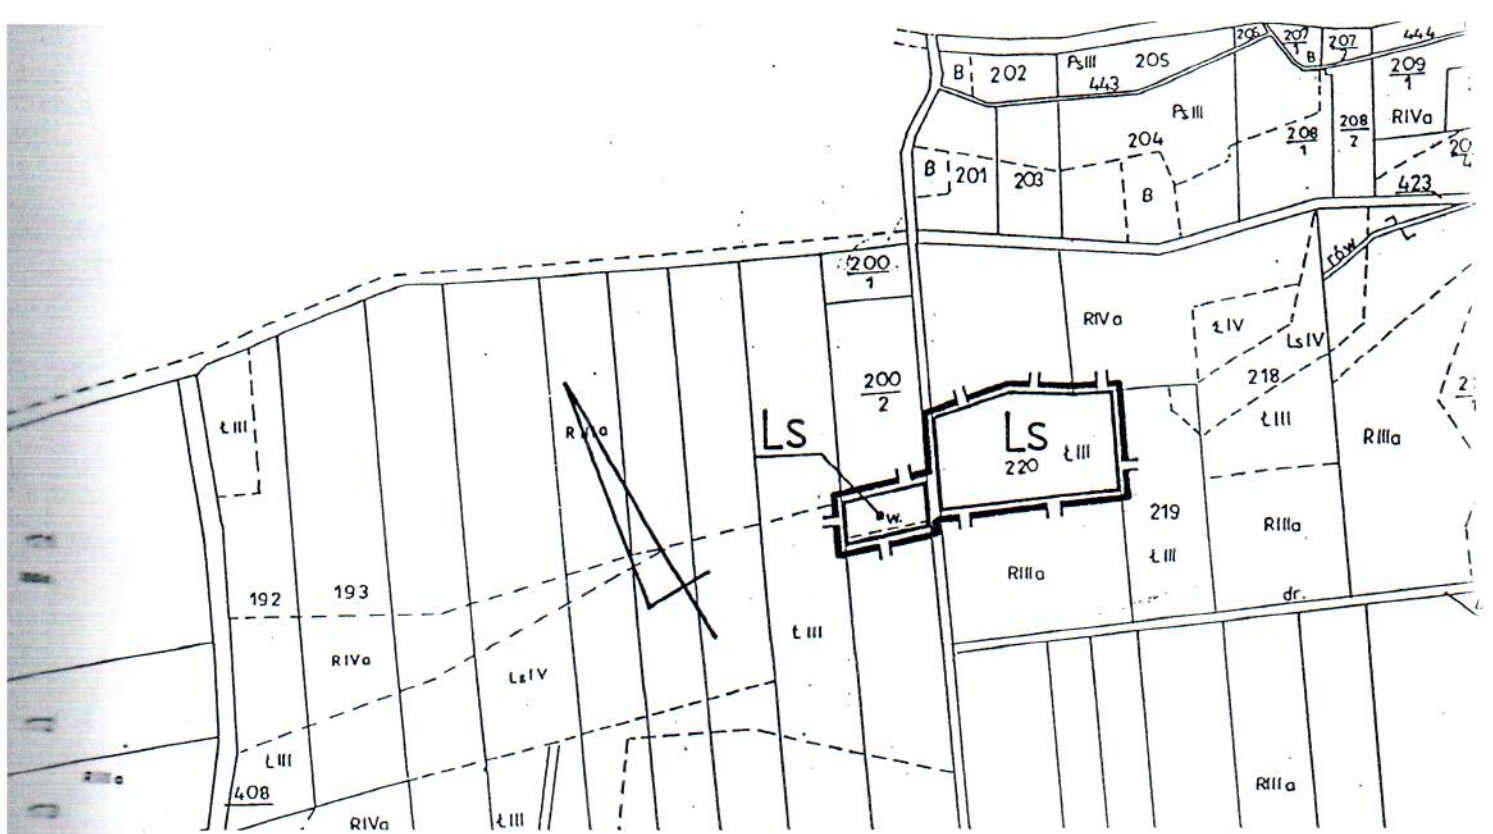

NOWE SOH

Załącznik **Nr 13** do uchwały RM w Nowym Miasteczku Nr VIII / 32 /03  
z dnia 25 czerwca 2003r.


ZMIANA MIEJSCOWEGO PLANU ZAGOSPODAROWANIA PRZESTRZENNEGO  
GMINY NOWE MIASTECZKO  
obręb wsi Borów Wielki  
skala 1:5000

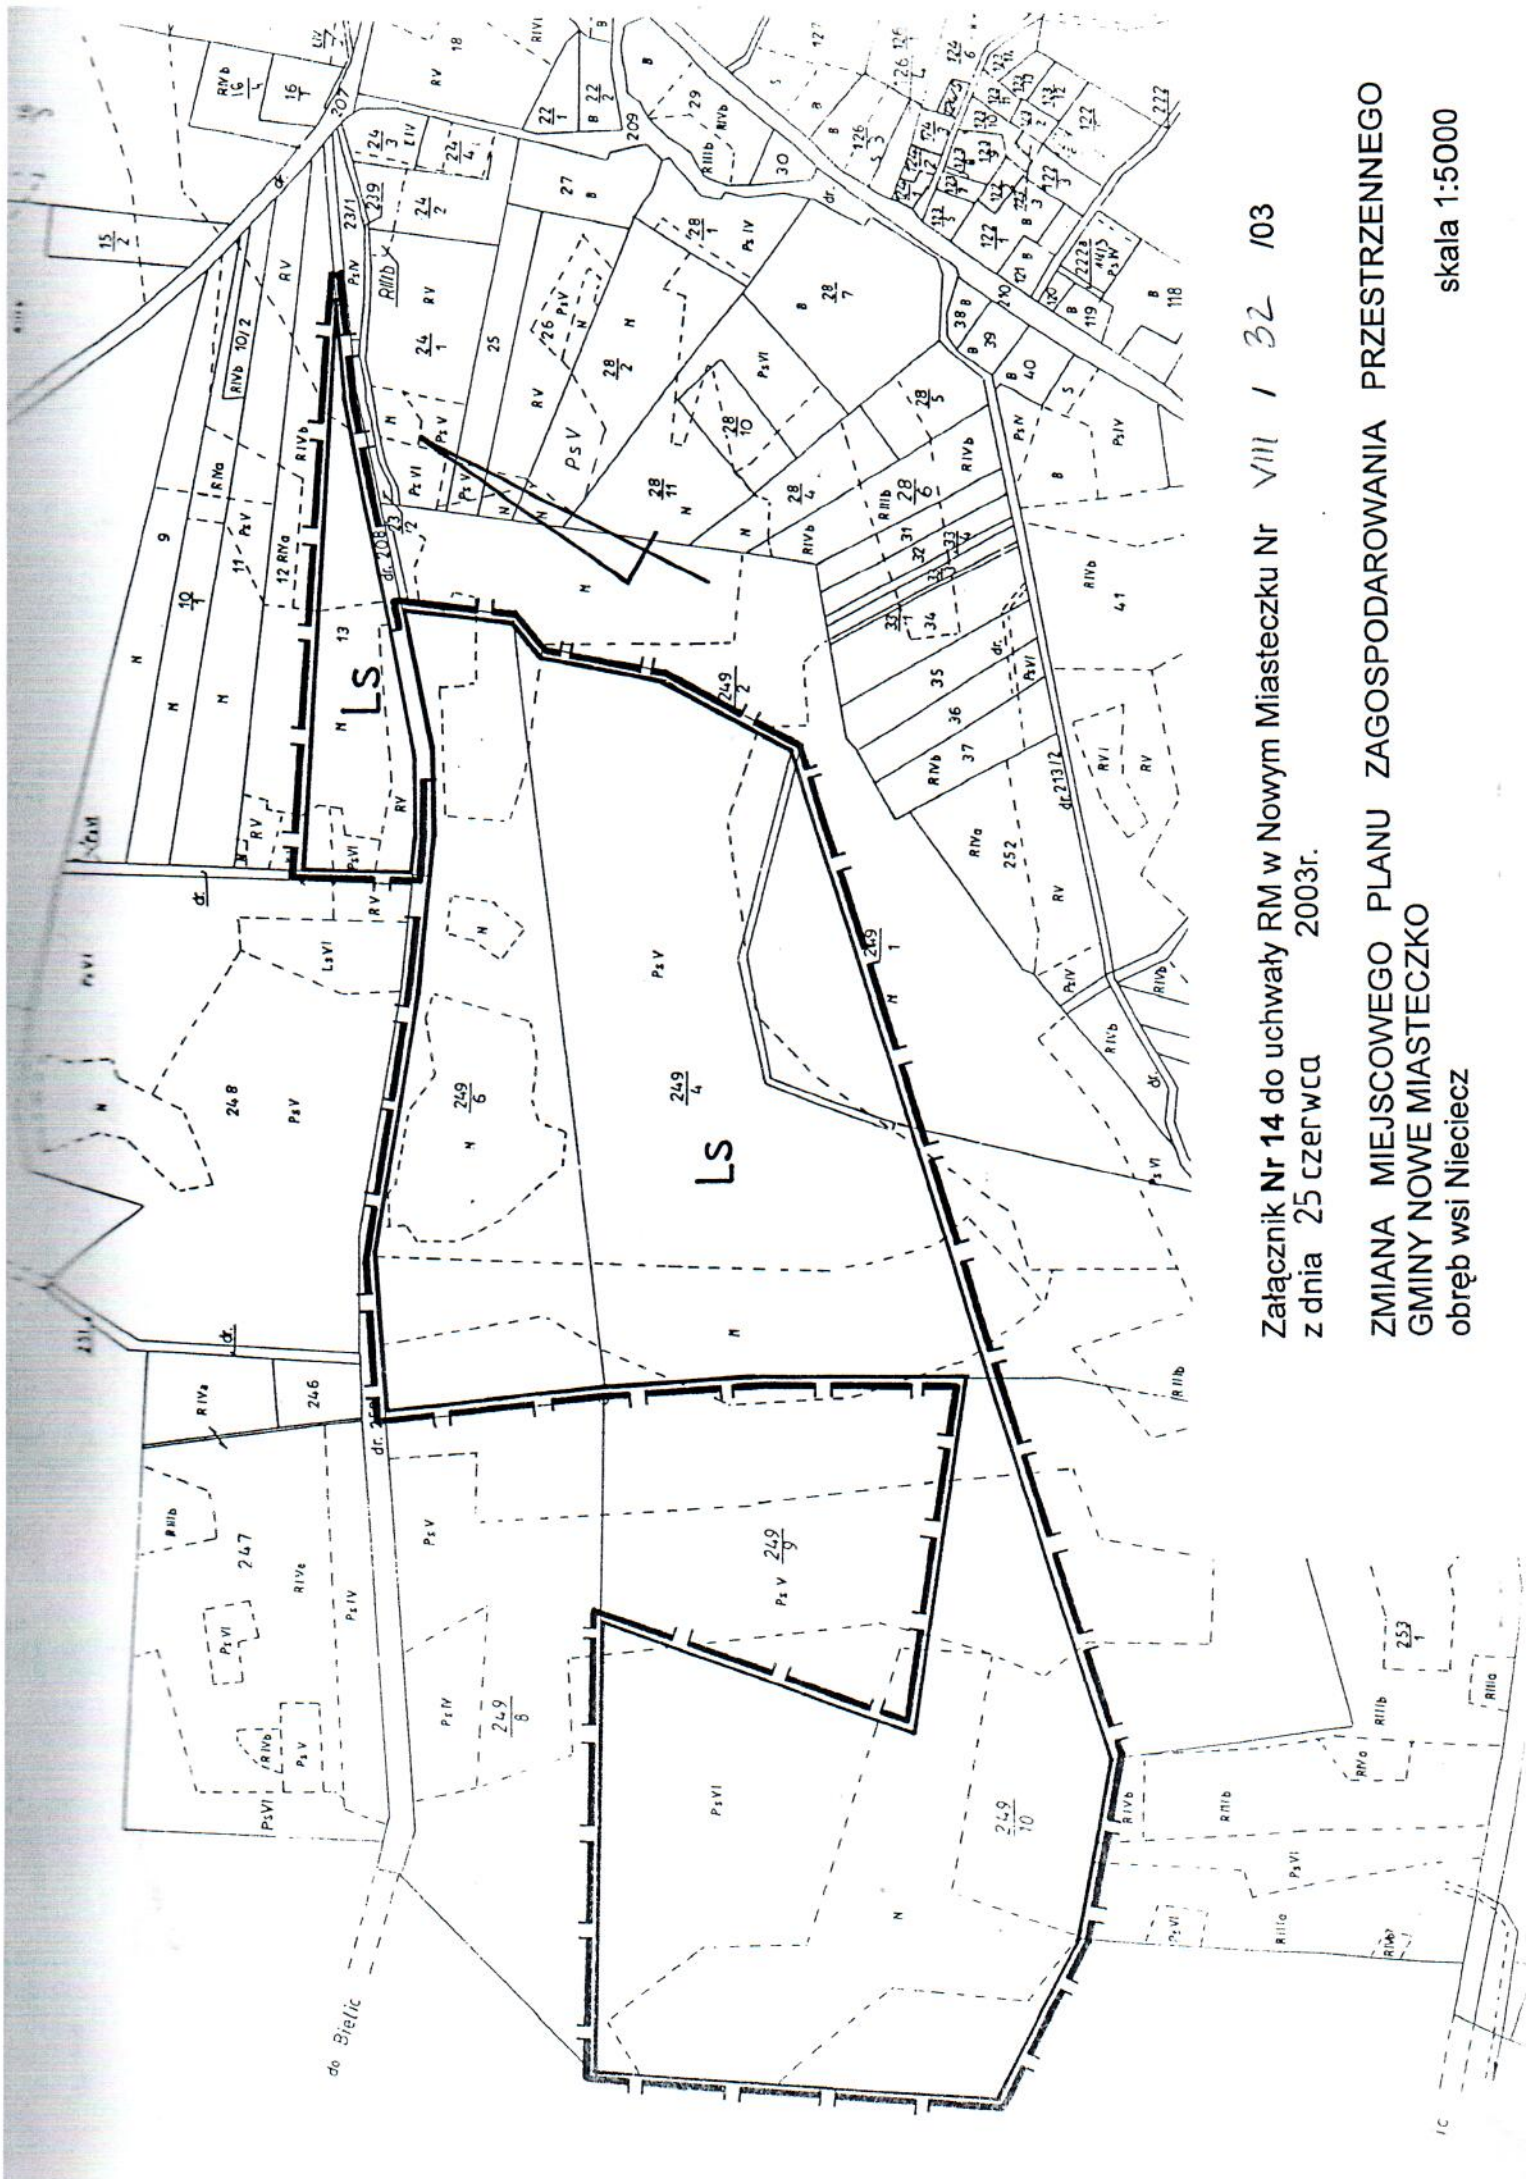

Załącznik Nr 14 do uchwały RM w Nowym Miasteczku Nr VIII / 32 / 03  
z dnia 25 czerwca 2003r.

ZMIANA MIEJSCOWEGO PLANU ZAGOSPODAROWANIA PRZESTRZENNEGO  
GMINY NOWE MIASTECZKO  
obręb wsi Nieciecz

skala 1:5000

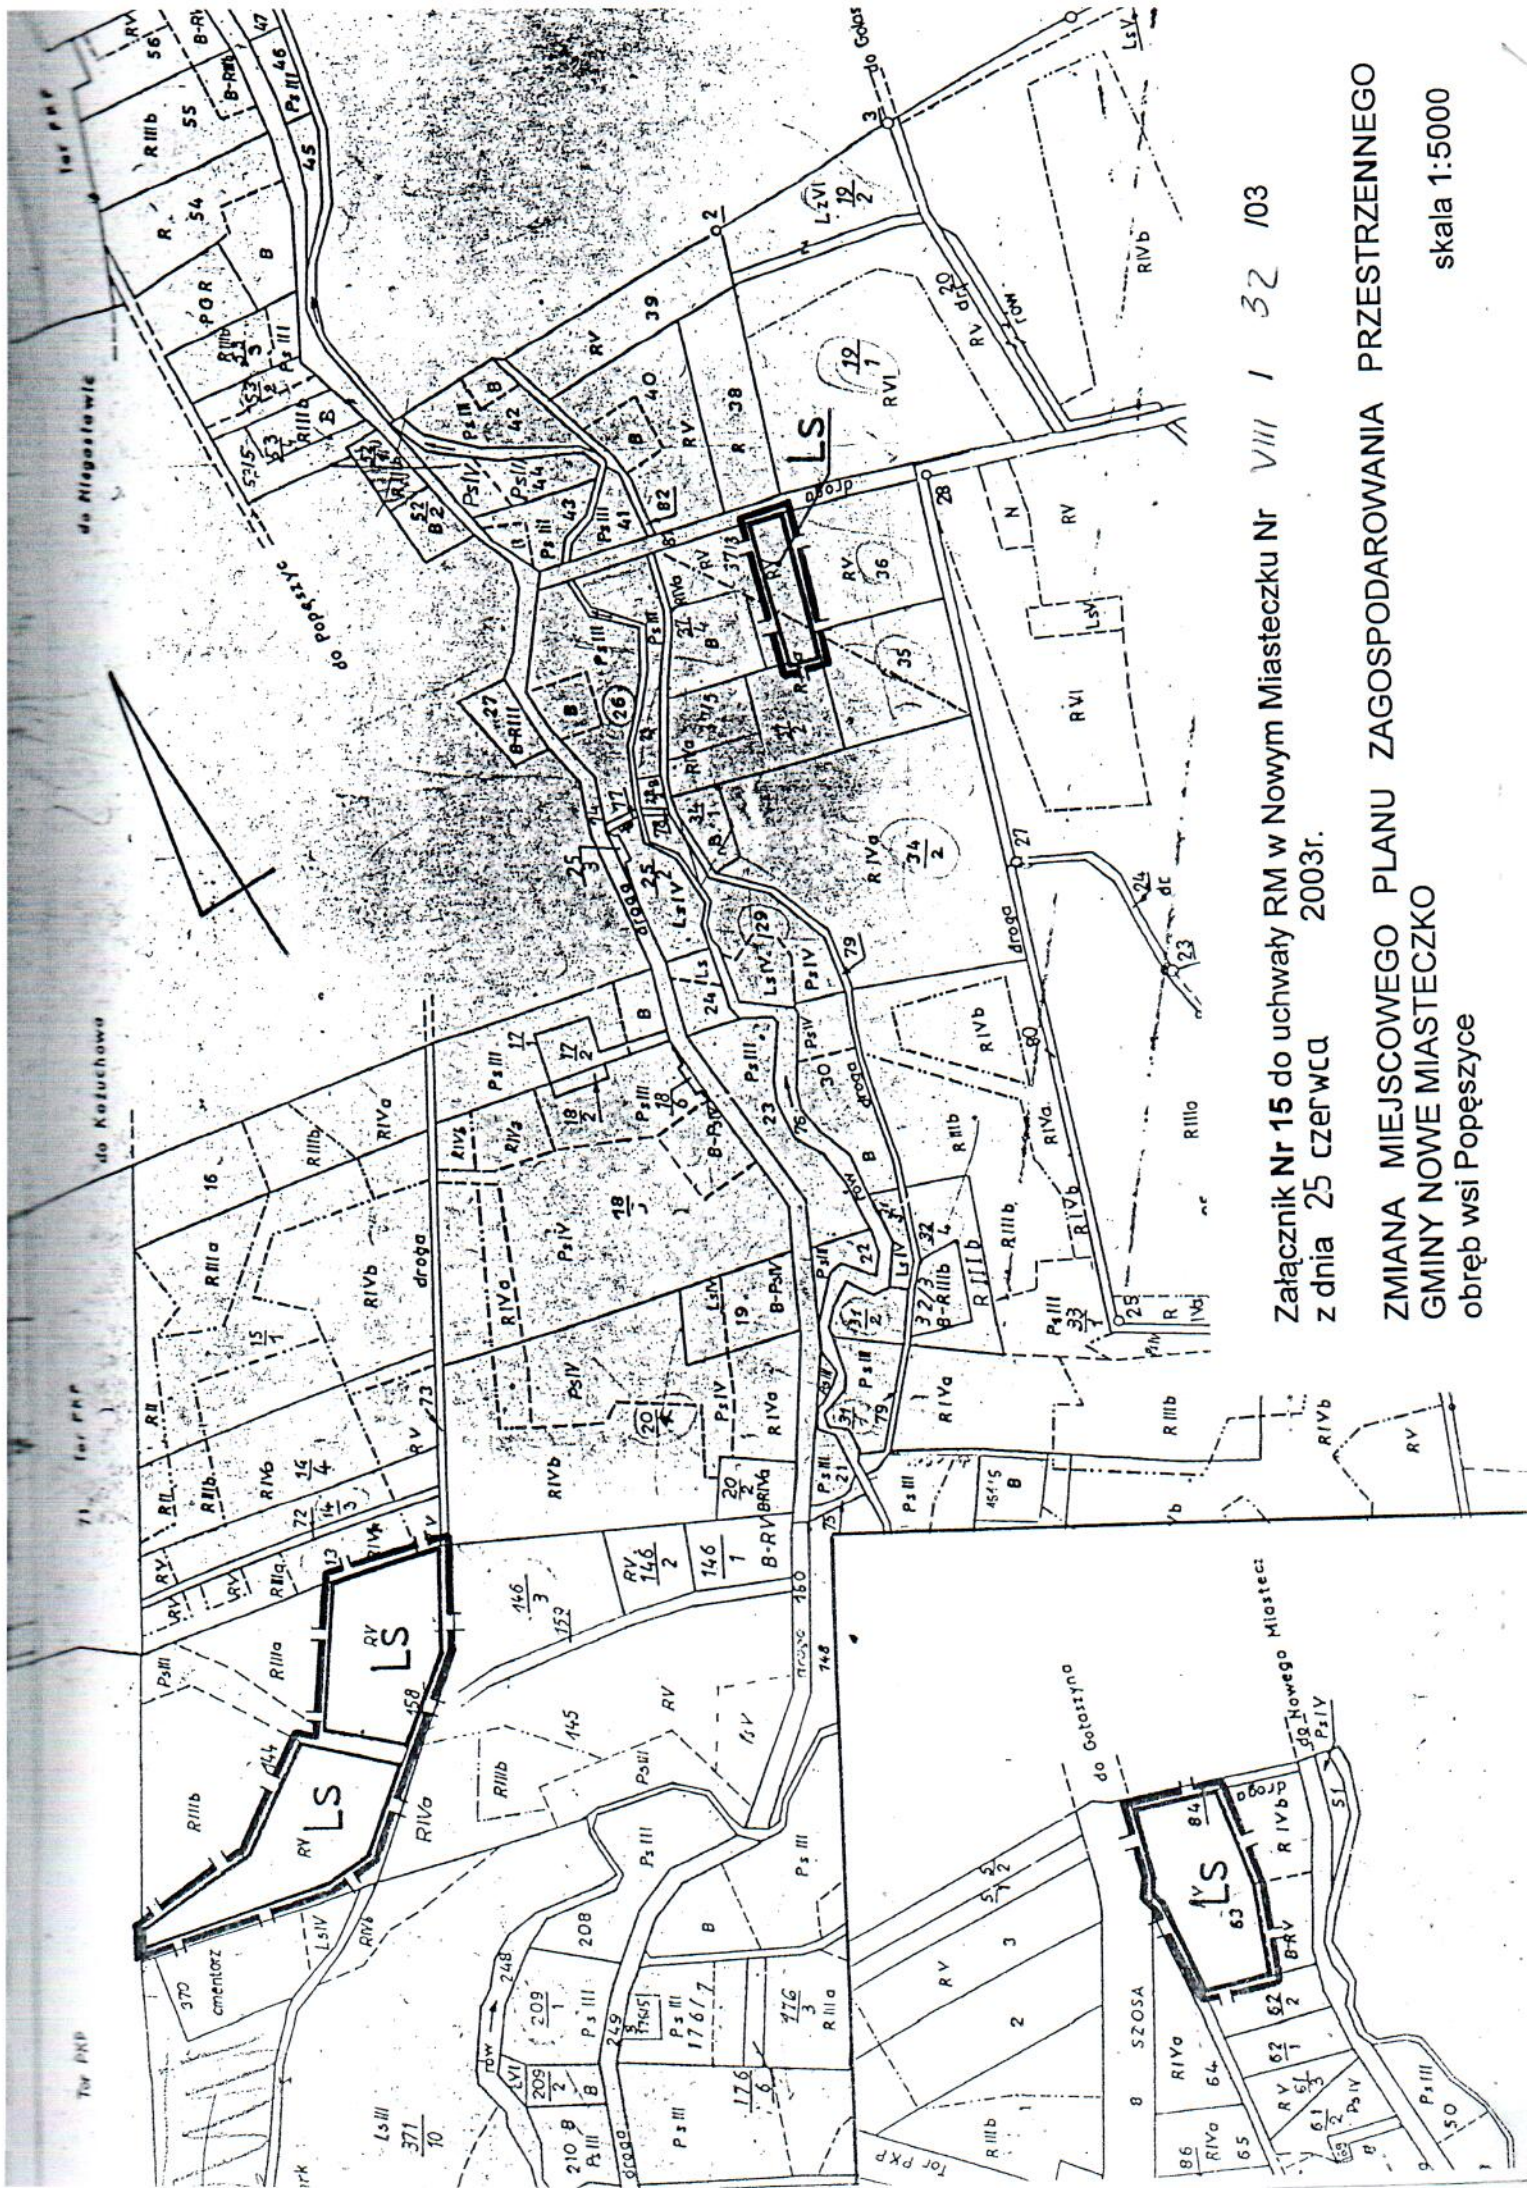

Załącznik Nr 15 do uchwały RM w Nowym Miasteczku Nr VIII / 32 / 03  
z dnia 25 czerwca 2003r.

ZMIANA MIEJSCOWEGO PLANU ZAGOSPODAROWANIA PRZESTRZENNEGO  
GMINY NOWE MIASTECZKO  
obręb wsi Popęszyce



skala 1:5000



Załącznik Nr 16 do uchwały RM w Nowym Miasteczku Nr VIII / 32 / 03  
z dnia 25 czerwca 2003r.

ZMIANA MIEJSCOWEGO PLANU ZAGOSPODAROWANIA PRZESTRZENNEGO  
GMINY NOWE MIASTECZKO  
obwód wsi Gołaszyn  
skala 1:5000

do Nowego Miasteczka

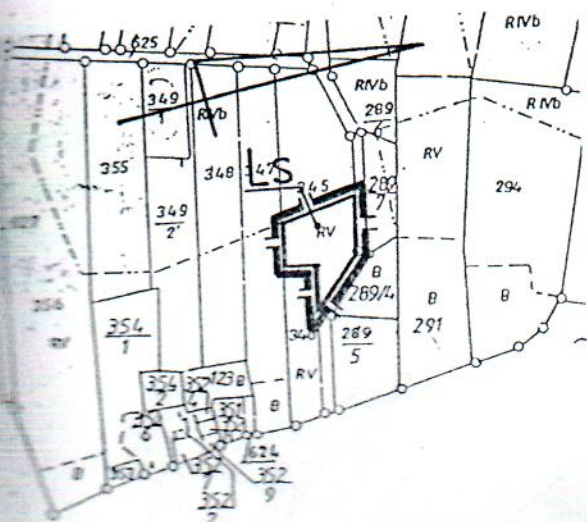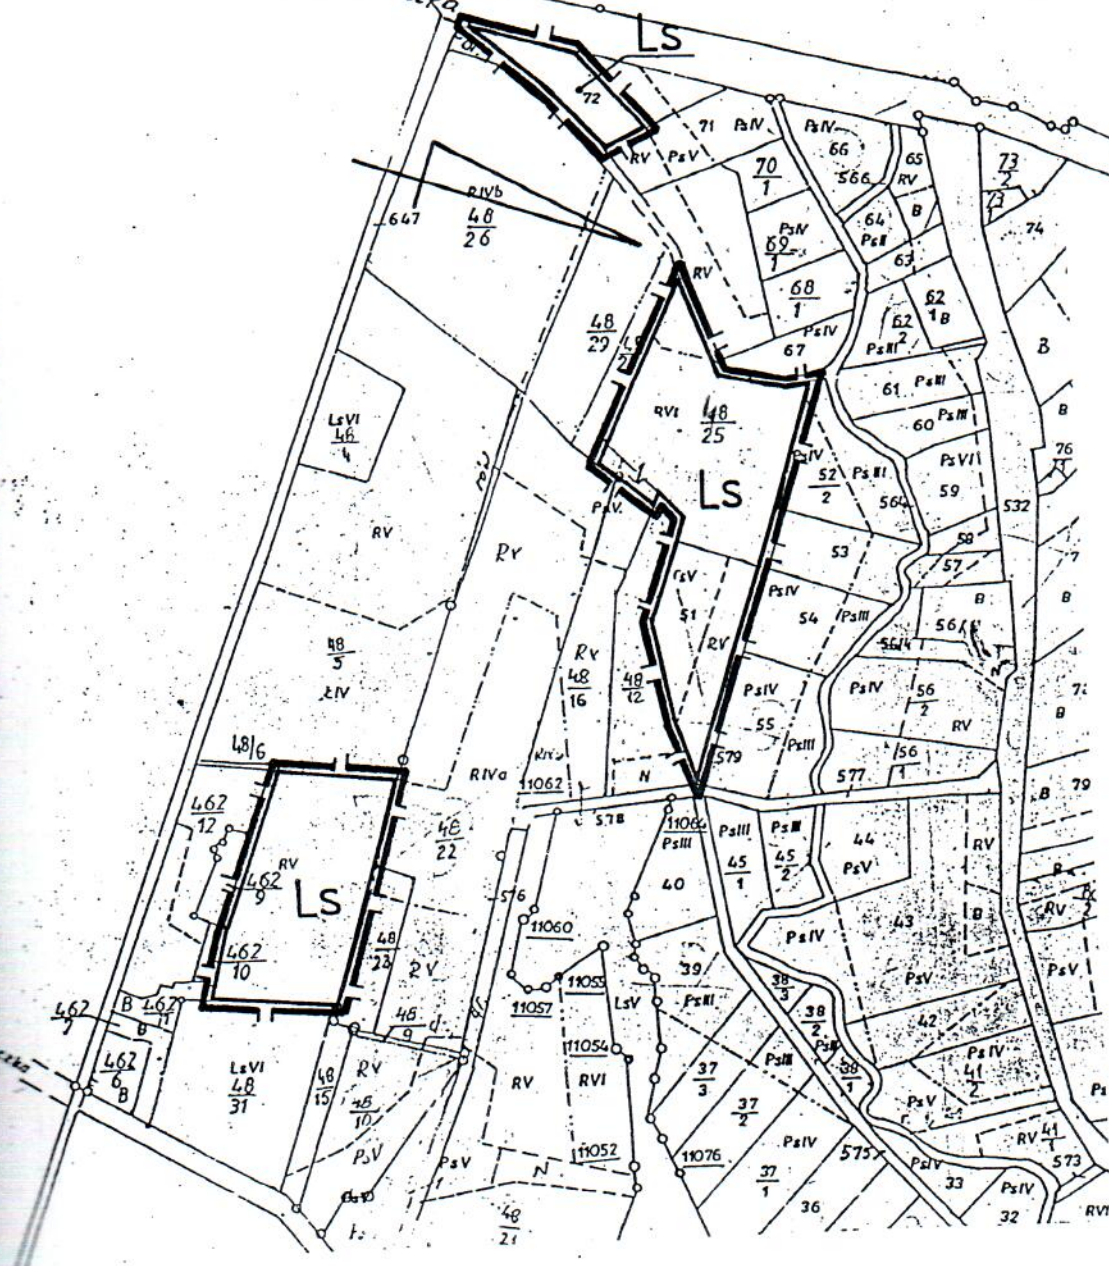

VIII / 32 103

załącznik **Nr 17** do uchwały RM w Nowym Miasteczku Nr

Zaręcznik nr 17 do umowy  
z dnia 25 czerwca 2003r.

ZMIANA MIEJSCOWEGO PLANU ZAGOSPODAROWANIA PRZESTRZENNEGO  
GMINY NOWE MIASTECZKO  
obwód wsi Gołaszyn  
skala 1:5000

skala 1:5000


Powiatowy Ośrodek Dokumentacji  
Geodezyjnej i Kartograficznej  
w Nowej Soli  
ul. Moniuszki 3, tel. 3875583  
67-100 NOWA SÓL




Załącznik Nr 19 do uchwały RM w Nowym Miasteczku Nr VIII / 32 / 03  
z dnia 25 czerwca 2003r.

ZMIANA MIEJSCOWEGO PLANU ZAGOSPODAROWANIA PRZESTRZENNEGO  
GMINY NOWE MIASTECZKO  
obręb wsi Miłaków

skala 1:5000

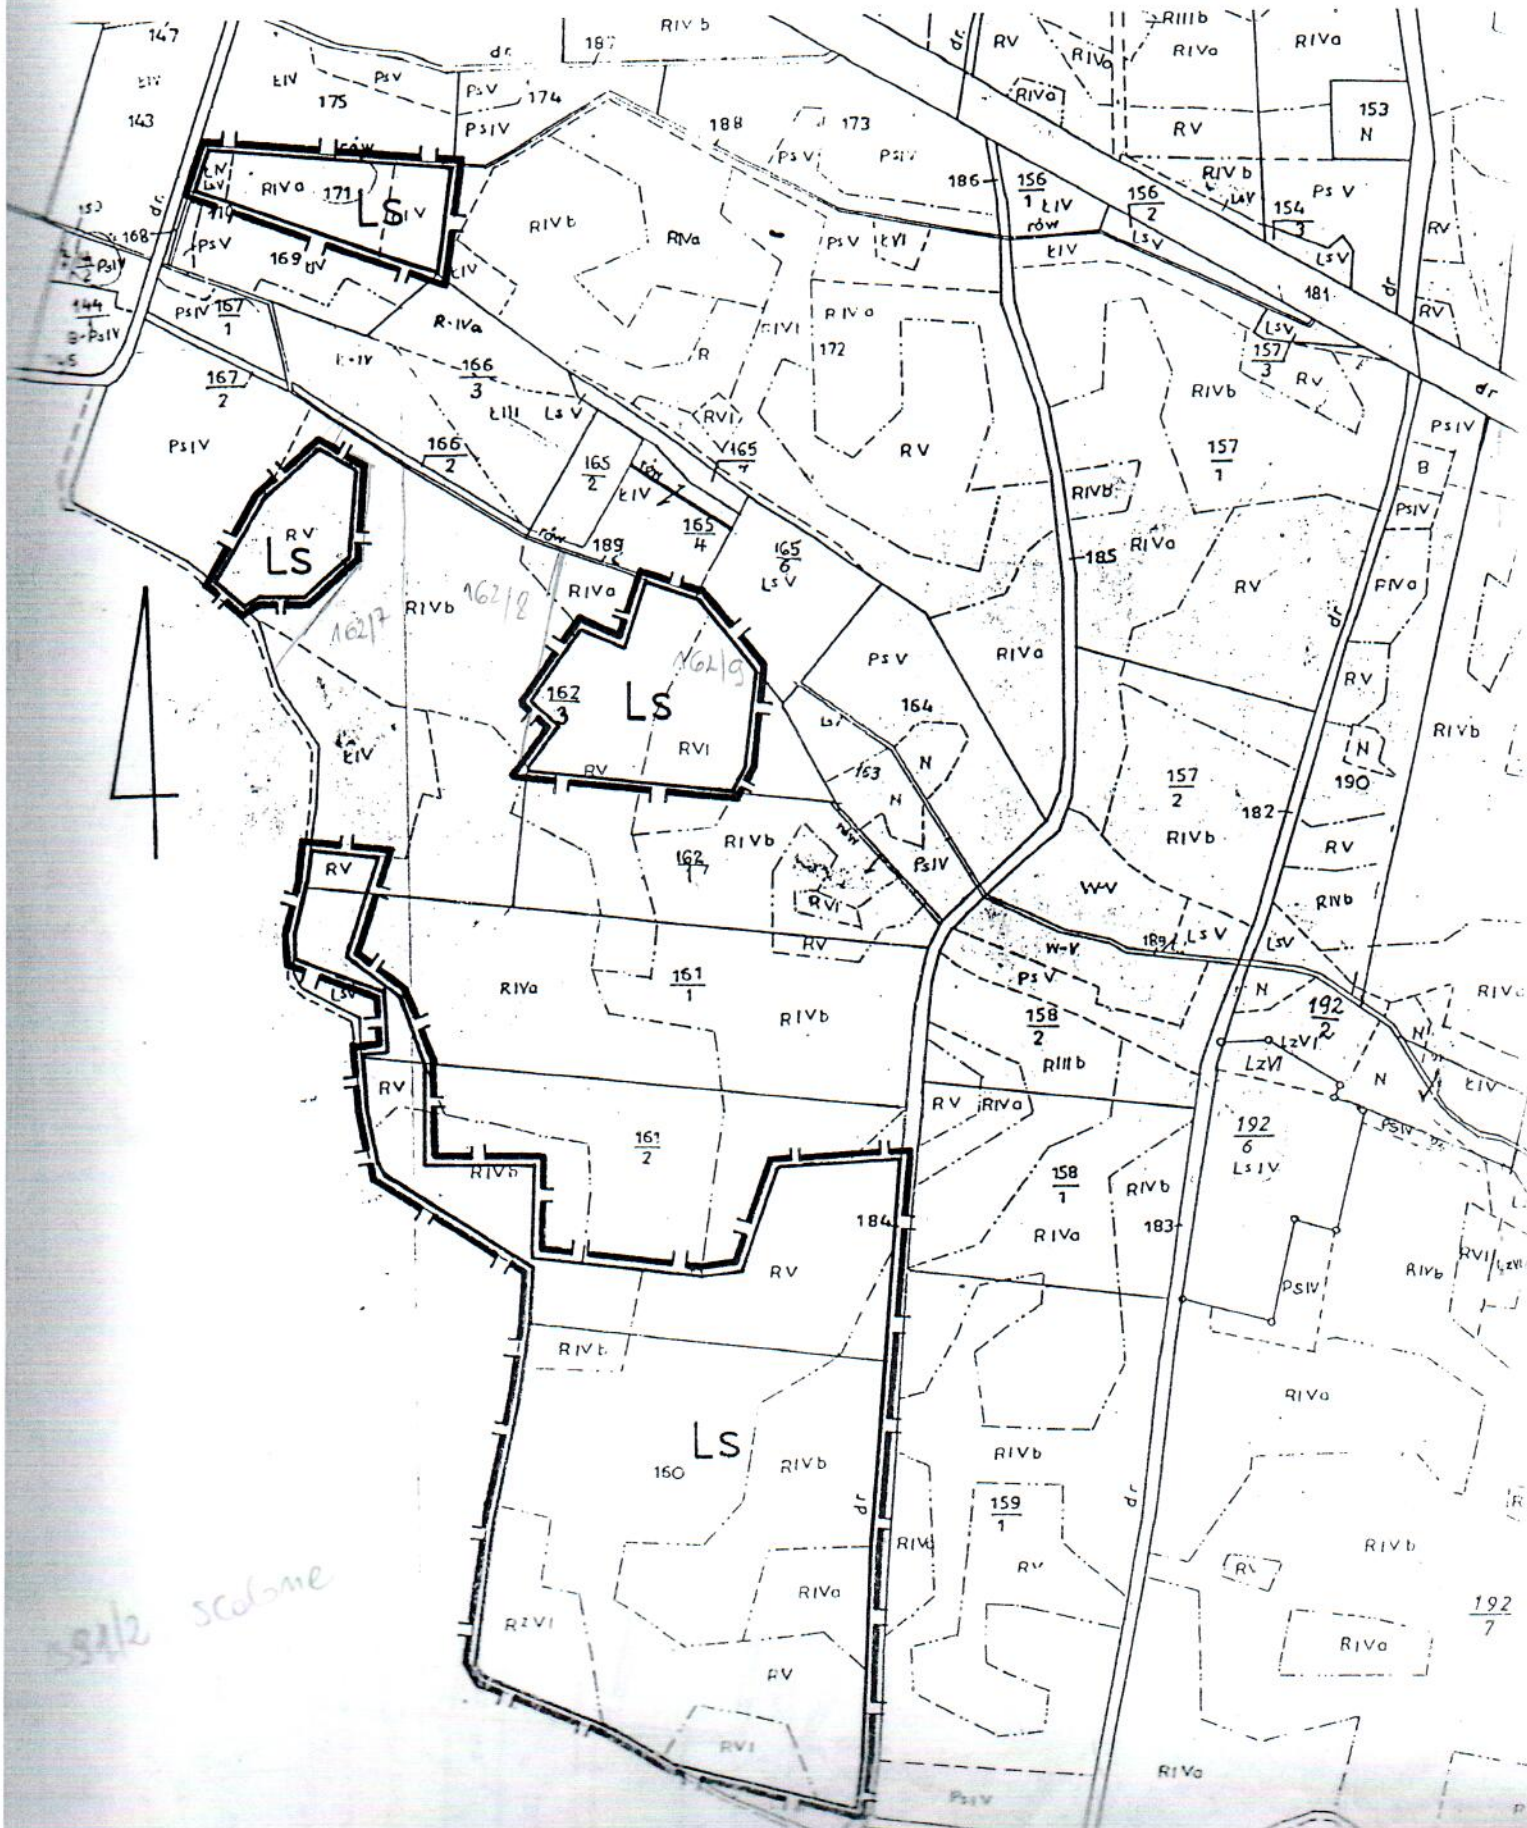

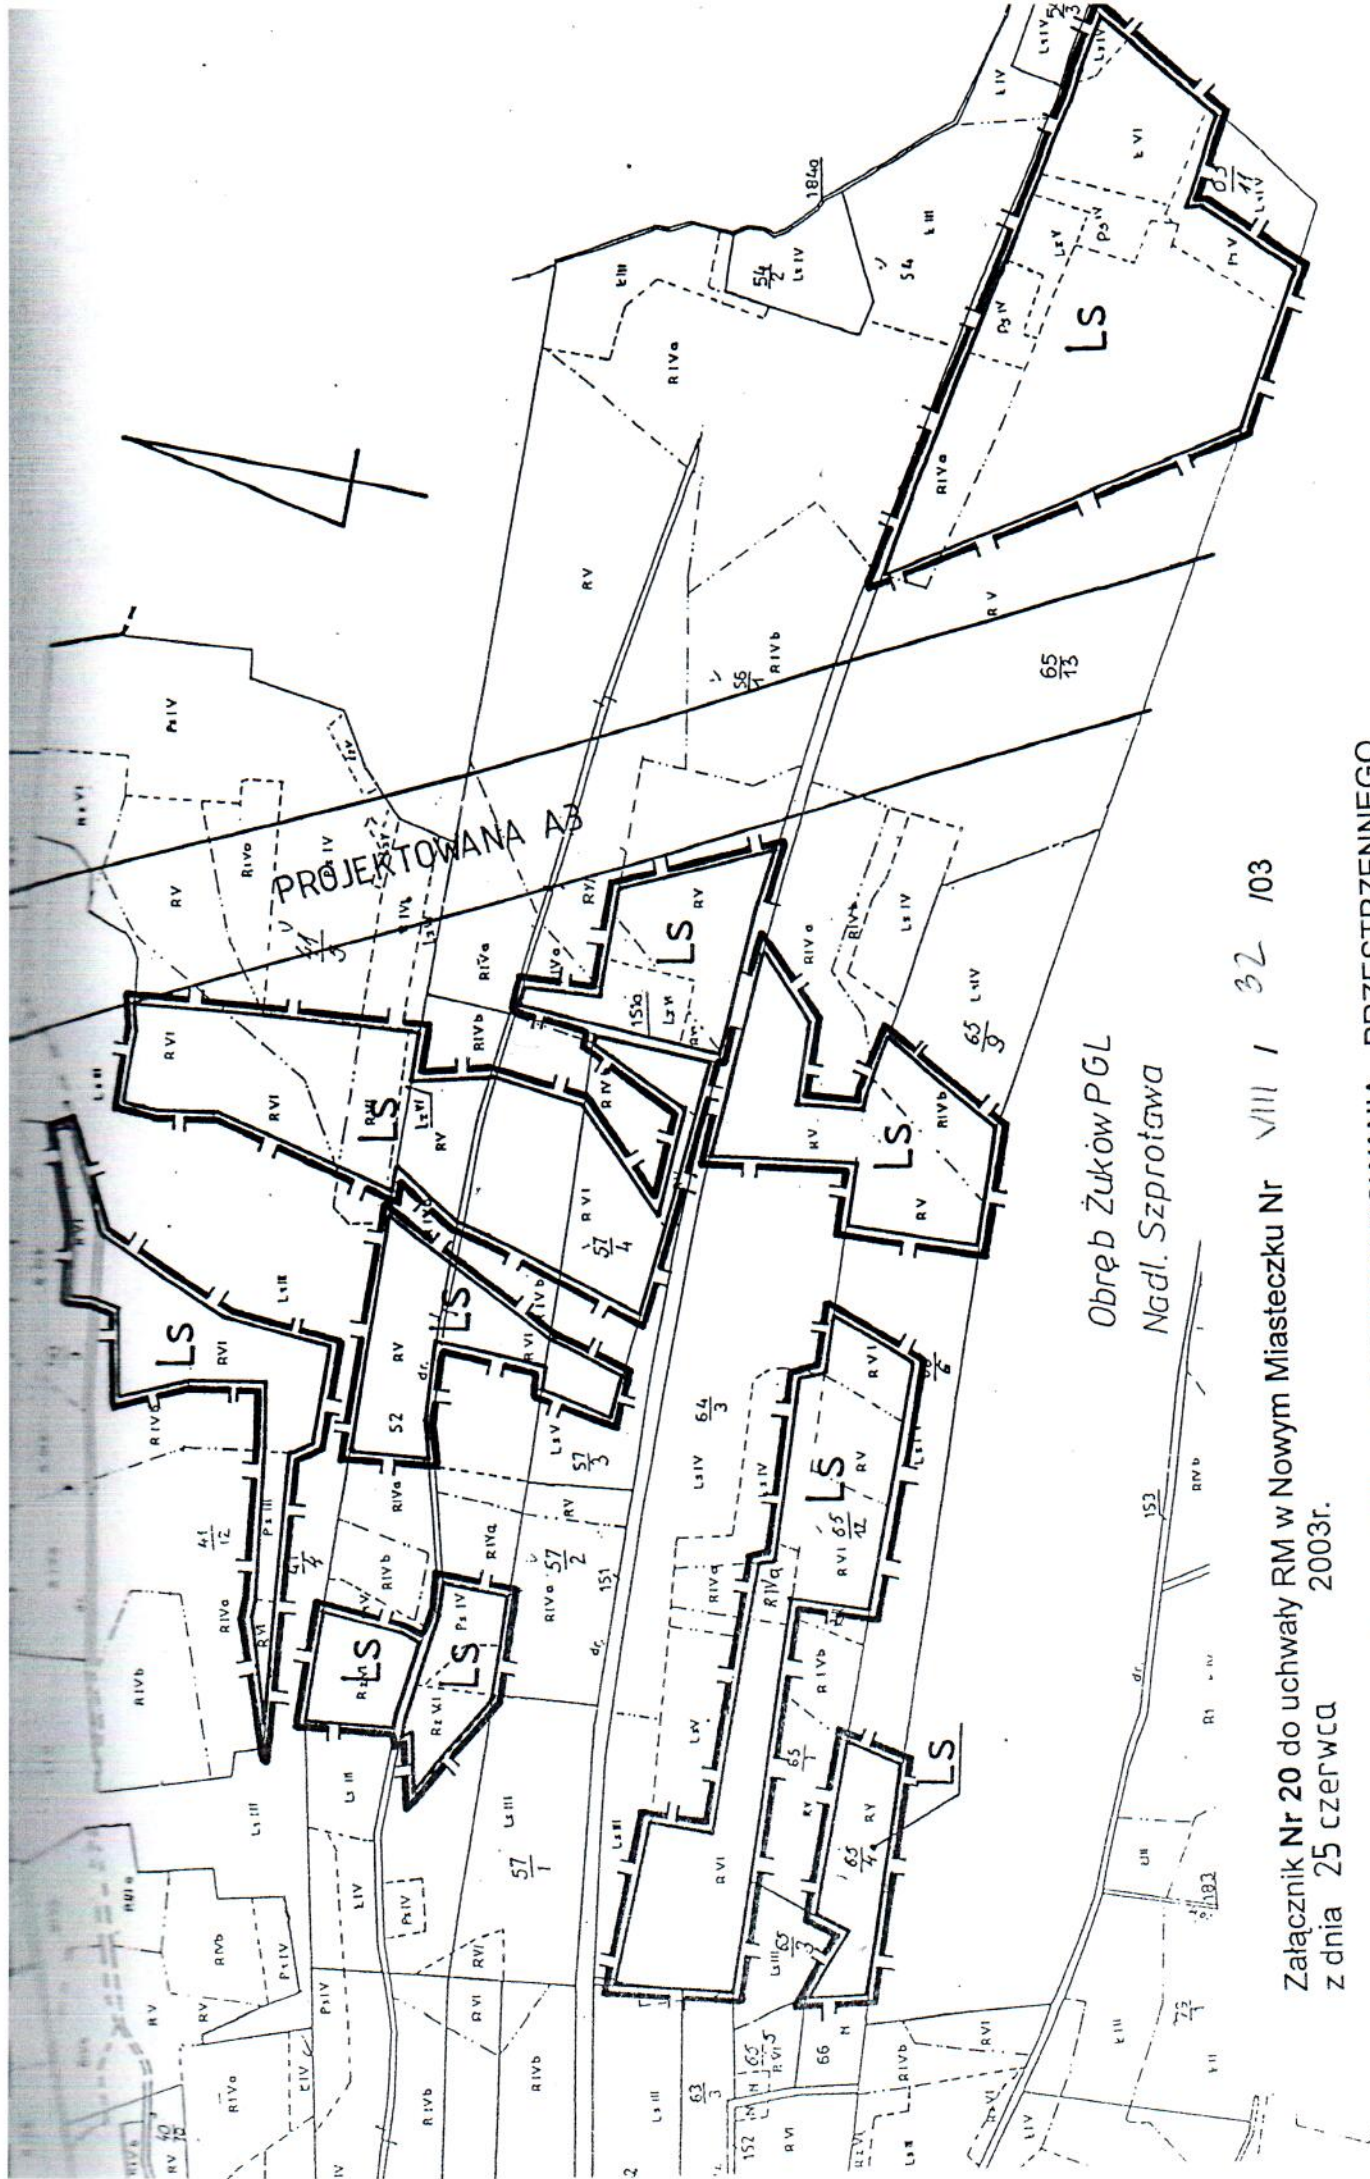

Obręb Żuków PGL  
Nadl. Szprotawa

VIII / 32 / 03

Załącznik Nr 20 do uchwały RM w Nowym Miasteczku Nr 2003r.  
z dnia 25 czerwca

ZMIANA MIEJSCOWEGO PLANU ZAGOSPODAROWANIA PRZESTRZENNEGO  
GMINY NOWE MIASTECZKO  
obręb wsi Żuków  
skala 1:5000