


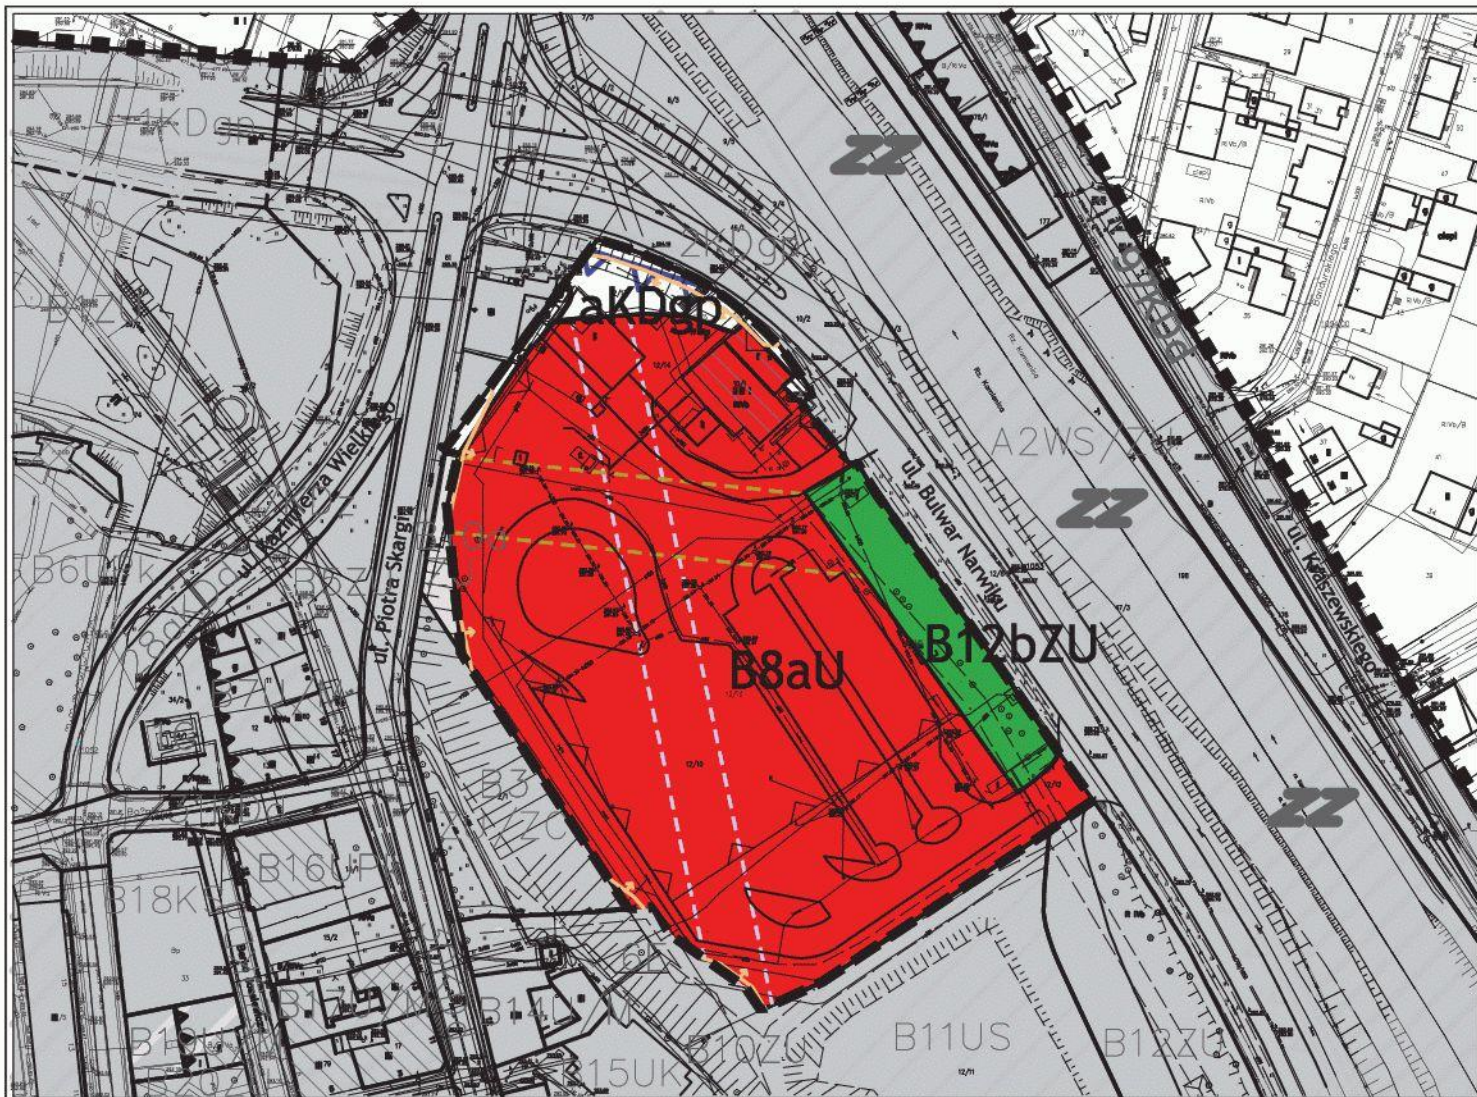

ZMIANA MIEJSCOWEGO PLANU ZAGOSPODAROWANIA PRZESTRZENNEGO MIASTA NOWEGO SĄCZA "NOWY SĄCZ - 29 ŚRÓDMIEŚCIE"

RYSUNEK PLANU

Załącznik Nr 1
do UCHWAŁY NR XXXII/347/2020
RADY MIASTA NOWEGO SĄCZA
z dnia 28 lipca 2020 r.

LEGENDA:

PRZEZNACZENIE TERENÓW

- B8aU** TEREN USŁUG
- B12bZU** TEREN ZIELENI URZĄDZONEJ
- zaKDgp** TEREN DRÓG PUBLICZNYCH KLASY GŁÓWNEJ RUCHU PRZYSPIESZONEGO

INNE USTALENIA PLANU

- GRANICA OPRACOWANIA ZMIANY PLANU**
- GRANICA MIEJSCOWEGO PLANU ZAGOSPODAROWANIA PRZESTRZENNEGO MIASTA NOWEGO SĄCZA "NOWY SĄCZ-29 ŚRÓDMIEŚCIE" PRZYJĘTEGO UCHWAŁĄ NR XV/147/2015 RADY MIASTA NOWEGO SĄCZA z dnia 15 września 2015r.**
- LINIA ROZGRANICZAJĄCA TERENY O RÓŻNYM PRZEZNACZENIU LUB RÓŻNYCH ZASADACH ZAGOSPODAROWANIA**
- NIEPRZEKRACZALNA LINIA ZABUDOWY**
- CALY OBSZAR** HISTORYCZNE CENTRUM MIASTA WPISANE DO REJESTRU ZABYTKÓW
- CALY OBSZAR** OBSZAR ZDEGRADOWANY WYMAGAJĄCY REWITALIZACJI, PRZEKSZTAŁCEN I REHABILITACJI
- GRANICA STREFY OCHRONY ARCHEOLOGICZNEJ USTALONEJ PLANEM**
- PAS O SZEROKOŚCI 20 M, WYMIENIONY W USTALENIACH TEKSTOWYCH PLANU**
- PAS O SZEROKOŚCI 15 M, WYMIENIONY W USTALENIACH TEKSTOWYCH PLANU**
- OZNACZENIA INFORMACYJNE**
- OBIEKTY ZABYTKOWE DO OCHRONY FORMY - UJĘTE W GMINNEJ EWIDENCJI ZABYTKÓW**
- ZASIĘG ZALEWANIA WODĄ Q0,2%**
- CALY OBSZAR** ZASIĘG I STREFA OCHRONNA GŁÓWNEGO ZBIORNIKA WÓD PODZIEMNYCH GZWP 437
- TERENY OBJĘTE USTALENIAMI MIEJSCOWEGO PLANU ZAGOSPODAROWANIA PRZESTRZENNEGO MIASTA NOWEGO SĄCZA "NOWY SĄCZ-29 ŚRÓDMIEŚCIE" PRZYJĘTEGO UCHWAŁĄ NR XV/147/2015 RADY MIASTA NOWEGO SĄCZA z dnia 15 września 2015r.**

0m 20m 40m 60m 80m 100m


SKALA 1:2000

WYRYS ZE "STUDIUM UWARUNKOWAŃ I KIERUNKÓW ZAGOSPODAROWANIA PRZESTRZENNEGO MIASTA NOWEGO SĄCZA" KIERUNKI ZAGOSPODAROWANIA PRZESTRZENNEGO

Załącznik Nr 5

do Uchwały Nr XXX/385/2008 z dnia 9 września 2008 r. zmienionej Uchwałą Nr XIV/133/2011 Rady Miasta Nowego Sącza z dnia 6 września 2011 r. oraz Uchwałą Nr XLIV/431/2017 Rady Miasta Nowego Sącza z dnia 12 września 2017 r.

GRANICA OPRACOWANIA ZMIANY MPZP "NOWY SĄCZ-29 ŚRÓDMIEŚCIE"

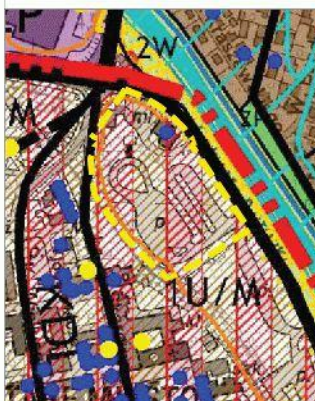

LEGENDA:

KIERUNKI ZMIAN W STRUKTURZE FUNKCJONALNO-PRZESTRZENNEJ I PRZEZNACZENIU TERENÓW

OBSZARY OSIEDLEŃCZE

1U/M TERENY KONCENTRACJI USŁUG OGÓLNOGOSPODAROWYCH PUBLICZNYCH I KOMERCYJNYCH ORAZ ŚRÓDMIEJSKIEJ ZABUDOWY MIESZKANIOWEJ

OBSZARY I OBIEKTY WYMAGAJĄCE SZCZEGÓLNYCH WARUNKÓW ZAGOSPODAROWANIA

OBSZARY ZDEGRADOWANE WYMAGAJĄCE REWITALIZACJI, PRZEKSZTAŁCEN I REHABILITACJI

**ŚRODOWISKO PRZYRODNICZE
ZAGROŻENIA ŚRODOWISKA**

ZASIĘG ZALEWU WODĄ Q0,2%

DZIEDZICTWO KULTUROWE

OBSZARY I OBIEKTY OBJĘTE OCHRONĄ PRAWNĄ

HISTORYCZNE CENTRUM MIASTA WPISANE DO REJESTRU ZABYTKÓW DECYZJĄ NR OZGr/NS/KM+BS/4141-A/1/107

OBSZARY I OBIEKTY PROPONOWANE DO OCHRONY

OBSZARY I OBIEKTY PROPONOWANE DO UJĘCIA W GMINNEJ EWIDENCJI ZABYTKÓW



URZĄD MIASTA NOWEGO SĄCZA
WYDZIAŁ ARCHITEKTURY I URBANISTYKI
REFERAT PLANOWANIA PRZESTRZENNEGO



ZMIANA MIEJSCOWEGO PLANU ZAGOSPODAROWANIA PRZESTRZENNEGO MIASTA NOWEGO SĄCZA "NOWY SĄCZ - 29 ŚRÓDMIEŚCIE"

RYSUNEK PLANU

Załącznik Nr 2
do UCHWAŁY NR XXXII/347/2020
RADY MIASTA NOWEGO SĄCZA
z dnia 28 lipca 2020 r.

0m 20m 40m 60m 80m 100m

SKALA 1:2000

LEGENDA:

PRZEZNACZENIE TERENÓW

B60aU/M TERENY ZABUDOWY USŁUGOWEJ I MIESZKANIOWEJ

49aKdD TEREN DRÓG PUBLICZNYCH KLASY DOJAZDOWEJ

INNE USTALENIA PLANU

■ ■ ■ GRANICA OPRACOWANIA ZMIANY PLANU

— LINIA ROZGRANICZAJĄCA TERENY O RÓŻNYM PRZEZNACZENIU LUB RÓŻNYCH ZASADACH ZAGOSPODAROWANIA

— NIEPRZEKACZALNA LINIA ZABUDOWY

CAŁY OBSZAR HISTORYCZNE CENTRUM MIASTA WPISANE DO REJESTRU ZABYTKÓW

CAŁY OBSZAR OBSZAR ZDEGRADOWANY WYMAGAJĄCY REWITALIZACJI, PRZEKSZTAŁCEN I REHABILITACJI

CAŁY OBSZAR STREFA OCHRONY ARCHEOLOGICZNEJ USTALONA PLANEM

OZNACZENIA INFORMACYJNE

▨ BUDYNKI WPISANE DO REJESTRU ZABYTKÓW

▨ OBIEKTY ZABYTKOWE DO OCHRONY FORMY - UJĘTE W GMINNEJ EWIDENCJI ZABYTKÓW

CAŁY OBSZAR ZASIĘG I STREFA OCHRONNA GŁÓWNEGO ZBIORNIKA WÓD PODZIEMNYCH GZWP 437

TERENY OBJĘTE USTALENIAMI MIEJSCOWEGO PLANU ZAGOSPODAROWANIA PRZESTRZENNEGO MIASTA NOWEGO SĄCZA "NOWY SĄCZ-29 ŚRÓDMIEŚCIE" PRZYJĘTEGO UCHWAŁĄ NR XV/147/2015 RADY MIASTA NOWEGO SĄCZA z dnia 15 września 2015r.

○○○○ CIĄG PIESZY

WYRYS ZE "STUDIUM UWARUNKOWAŃ I KIERUNKÓW ZAGOSPODAROWANIA PRZESTRZENNEGO MIASTA NOWEGO SĄCZA" KIERUNKI ZAGOSPODAROWANIA PRZESTRZENNEGO

Załącznik Nr 5

do Uchwały Nr XXX/385/2008 z dnia 9 września 2008 r. zmienionej Uchwałą Nr XIV/133/2011 Rady Miasta Nowego Sącza z dnia 6 września 2011 r. oraz Uchwałą Nr XLIV/431/2017 Rady Miasta Nowego Sącza z dnia 12 września 2017 r.

GRANICA OPRACOWANIA ZMIANY MPZP "NOWY SĄCZ-29 ŚRÓDMIEŚCIE"



LEGENDA:

KIERUNKI ZMIAN W STRUKTURZE FUNKCJONALNO-PRZESTRZENNEJ I PRZEZNACZENIU TERENÓW

OBSZARY OSIEDLEŃCZE

1U/M TERENY KONCENTRACJI USŁUG OGÓLNO-MIEJSKICH PUBLICZNYCH I KOMERCYJNYCH ORAZ ŚRÓDMIEJSKIEJ ZABUDOWY MIESZKANIOWEJ

OBSZARY I OBIEKTY WYMAGAJĄCE SZCZEGÓLNYCH WARUNKÓW ZAGOSPODAROWANIA

W OBSZARY ZDEGRADOWANE WYMAGAJĄCE REWITALIZACJI, PRZEKSZTAŁCEN I REHABILITACJI

DZIEDZICTWO KULTUROWE

OBSZARY I OBIEKTY OBJĘTE OCHRONĄ PRAWNĄ HISTORYCZNE CENTRUM MIASTA WPISANE DO REJESTRU ZABYTKÓW DECYZJĄ NR OZKr/NS/KM+BS/4141-A/1/107

● ZESPOŁY I OBIEKTY WPISANE DO REJESTRU ZABYTKÓW

OBSZARY I OBIEKTY PROPONOWANE DO OCHRONY

● OBSZARY I OBIEKTY PROPONOWANE DO UJĘCIA W GMINNEJ EWIDENCJI ZABYTKÓW



URZĄD MIASTA NOWEGO SĄCZA
WYDZIAŁ ARCHITEKTURY I URBANISTYKI
REFERAT PLANOWANIA PRZESTRZENNEGO



ZMIANA MIEJSCOWEGO PLANU ZAGOSPODAROWANIA PRZESTRZENNEGO MIASTA NOWEGO SĄCZA "NOWY SĄCZ - 29 ŚRÓDMIEŚCIE"

RYSUNEK PLANU

Załącznik Nr 3
do UCHWAŁY NR XXXII/347/2020
RADY MIASTA NOWEGO SĄCZA
z dnia 28 lipca 2020 r.

0m 20m 40m 60m 80m 100m

SKALA 1:2000

LEGENDA:

PRZEZNACZENIE TERENÓW

B91aU/M TEREN ZABUDOWY USŁUGOWEJ I MIESZKANIOWEJ

B76aU TEREN ZABUDOWY USŁUGOWEJ

INNE USTALENIA PLANU

■ ■ ■ GRANICA OPRACOWANIA ZMIANY PLANU

■ ■ ■ GRANICA MIEJSCOWEGO PLANU ZAGOSPODAROWANIA PRZESTRZENNEGO MIASTA NOWEGO SĄCZA "NOWY SĄCZ-29 ŚRÓDMIEŚCIE" PRZYJĘTEGO UCHWAŁĄ NR XVI/147/2015 RADY MIASTA NOWEGO SĄCZA z dnia 15 września 2015r.

CAŁY OBSZAR HISTORYCZNE CENTRUM MIASTA WPISANE DO REJESTRU ZABYTKÓW

CAŁY OBSZAR OBSZAR ZDEGRADOWANY WYMAGAJĄCY REWITALIZACJI, PRZEKSZTAŁCEN I REHABILITACJI

CAŁY OBSZAR STREFA OCHRONY ARCHEOLOGICZNEJ USTALONA PLANEM

CAŁY OBSZAR OBSZAR DOPUSZCZONEJ LOKALIZACJI ZABUDOWY

OZNACZENIA INFORMACYJNE

■ ■ ■ BUDYNKI WPISANE DO REJESTRU ZABYTKÓW

■ ■ ■ OBIEKTY ZABYTKOWE DO OCHRONY FORMY - UJĘTE W GMINNEJ EWIDENCJI ZABYTKÓW

CAŁY OBSZAR ZASIĘG I STREFA OCHRONNA GŁÓWNEGO ZBIORNIKA WÓD PODZIEMNYCH GZWP 437

■ ■ ■ TERENY OBJĘTE USTALENIAMI MIEJSCOWEGO PLANU ZAGOSPODAROWANIA PRZESTRZENNEGO MIASTA NOWEGO SĄCZA "NOWY SĄCZ-29 ŚRÓDMIEŚCIE" PRZYJĘTEGO UCHWAŁĄ NR XVI/147/2015 RADY MIASTA NOWEGO SĄCZA z dnia 15 września 2015r.

WYRYS ZE "STUDIUM UWARUNKOWAŃ I KIERUNKÓW ZAGOSPODAROWANIA PRZESTRZENNEGO MIASTA NOWEGO SĄCZA" KIERUNKI ZAGOSPODAROWANIA PRZESTRZENNEGO

Załącznik Nr 5

do Uchwały Nr XXX/385/2008 z dnia 9 września 2008 r. zmienionej Uchwałą Nr XIV/133/2011 Rady Miasta Nowego Sącza z dnia 6 września 2011 r. oraz Uchwałą Nr XLIV/431/2017 Rady Miasta Nowego Sącza z dnia 12 września 2017 r.

■ ■ ■ GRANICA OPRACOWANIA ZMIANY MPZP "NOWY SĄCZ-29 ŚRÓDMIEŚCIE"

LEGENDA:

KIERUNKI ZMIAN W STRUKTURZE FUNKCJONALNO-PRZESTRZENNEJ I PRZEZNACZENIU TERENÓW

OBSZARY OSIEDLEŃCZE

1U/M TERENY KONCENTRACJI USŁUG OGÓLNOGOSPODAROWYCH PUBLICZNYCH I KOMERCYJNYCH ORAZ ŚRÓDMIEJSKIEJ ZABUDOWY MIESZKANIOWEJ

OBSZARY I OBIEKTY WYMAGAJĄCE SZCZEGÓLNYCH ZAGOSPODAROWAŃ

■ ■ ■ OBSZARY ZDEGRADOWANE WYMAGAJĄCE REWITALIZACJI, PRZEKSZTAŁCEN I REHABILITACJI

DZIEDZICTWO KULTUROWE

OBSZARY I OBIEKTY OBJĘTE OCHRONĄ PRAWNĄ
HISTORYCZNE CENTRUM MIASTA WPISANE DO REJESTRU ZABYTKÓW DECYZJĄ NR OZKr/NS/KM+BS/4141-A/1/107


■ ■ ■ ZESPOŁY I OBIEKTY WPISANE DO REJESTRU ZABYTKÓW

OBSZARY I OBIEKTY PROPONOWANE DO OCHRONY

■ ■ ■ OBSZARY I OBIEKTY PROPONOWANE DO UJĘCIA W GMINNEJ EWIDENCJI ZABYTKÓW



URZĄD MIASTA NOWEGO SĄCZA
WYDZIAŁ ARCHITEKTURY I URBANISTYKI
REFERAT PLANOWANIA PRZESTRZENNEGO

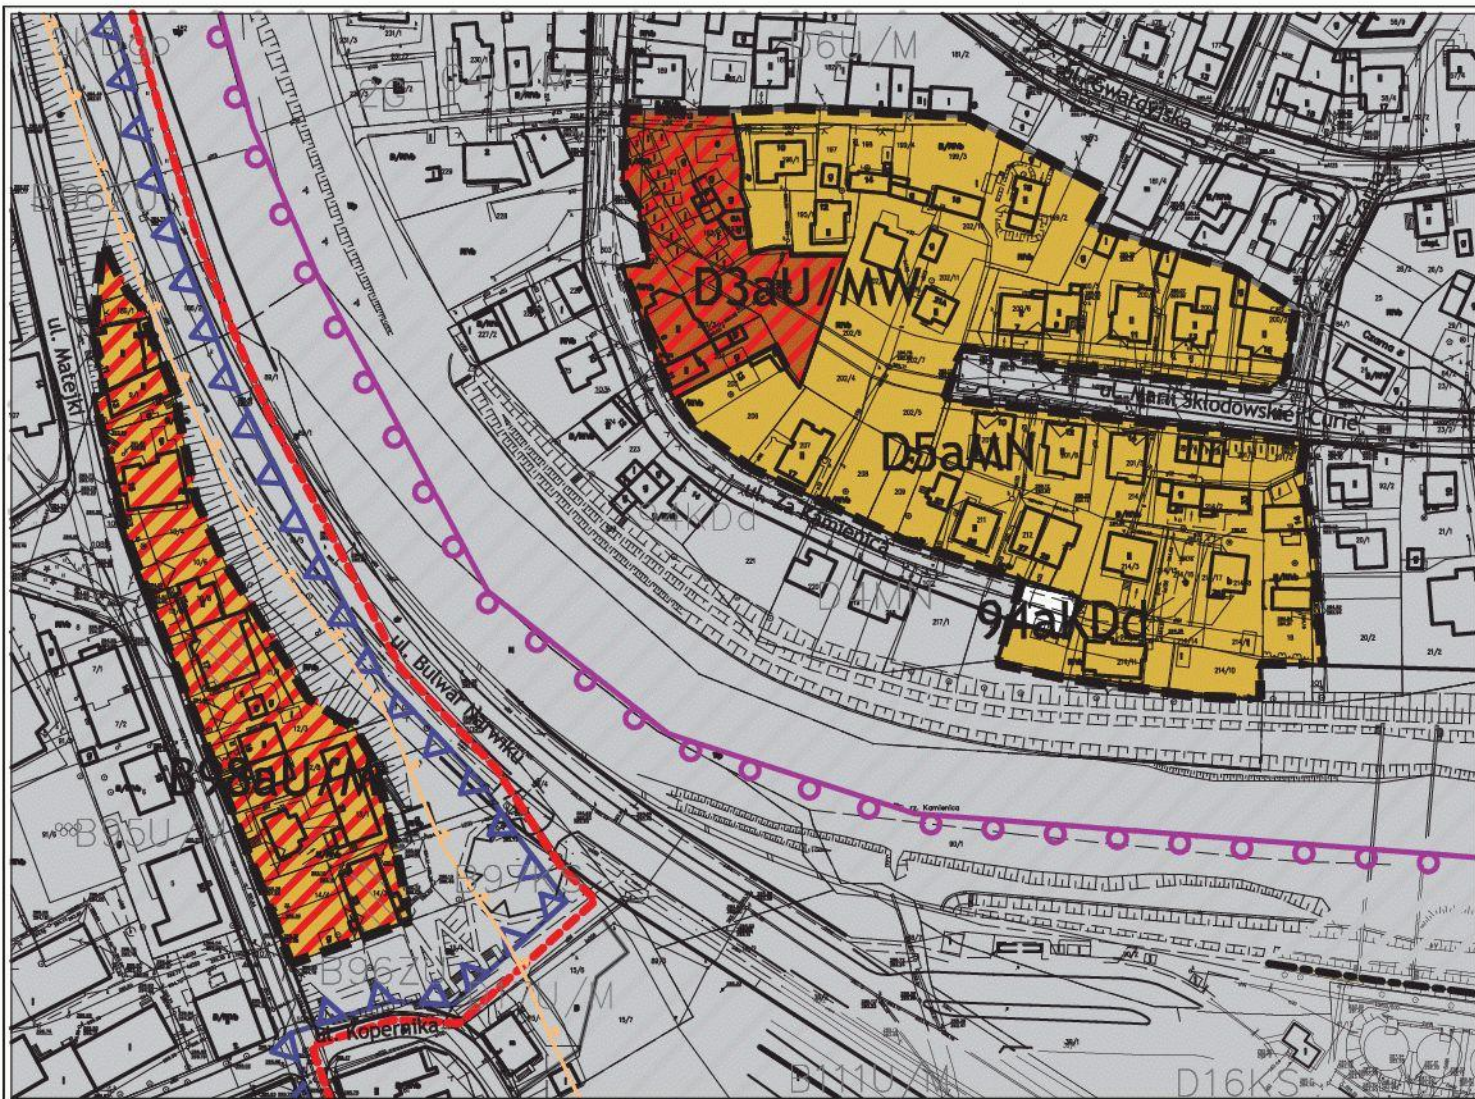

ZMIANA MIEJSCOWEGO PLANU ZAGOSPODAROWANIA PRZESTRZENNEGO MIASTA NOWEGO SĄCZA "NOWY SĄCZ - 29 ŚRÓDMIEŚCIE"

RYSUNEK PLANU

Załącznik Nr 4
do UCHWAŁY NR XXXII/347/2020
RADY MIASTA NOWEGO SĄCZA
z dnia 28 lipca 2020 r.

0m 20m 40m 60m 80m 100m

SKALA 1:2000

LEGENDA:

PRZEZNACZENIE TERENÓW

- D5aMN** TEREN ZABUDOWY MIESZKANIOWEJ JEDNORODZINNEJ
- B98aU/M** TEREN ZABUDOWY USŁUGOWEJ I MIESZKANIOWEJ
- D3aU/MW** TEREN ZABUDOWY USŁUGOWEJ I MIESZKANIOWEJ WIELORODZINNEJ
- 94aKdD** TEREN DRÓG PUBLICZNYCH KLASY DOJAZDOWEJ

INNE USTALENIA PLANU

- GRANICA OPRACOWANIA ZMIANY PLANU**
- LINIA ROZGRANICZAJĄCA TERENY O RÓŻNYM PRZEZNACZENIU LUB RÓŻNYCH ZASADACH ZAGOSPODAROWANIA**
- NIEPRZEKACZALNA LINIA ZABUDOWY**
- GRANICA HISTORYCZNEGO CENTRUM MIASTA WPISANEGO DO REJESTRU ZABYTKÓW**
- GRANICA OBSZARU ZDEGRADOWANEGO WYMAGAJĄCEGO REWITALIZACJI, PRZEKSZTAŁCEN I REHABILITACJI**
- GRANICA STREFY OCHRONY ARCHEOLOGICZNEJ USTALONEJ PLANEM**

OZNACZENIA INFORMACYJNE


- OBIEKTY ZABYTKOWE DO OCHRONY FORMY - UJĘTE W GMINNEJ EWIDENCJI ZABYTKÓW**
- ZASIĘG ZALEWANIA WODĄ Q0,2%**
- CALY OBSZAR** ZASIĘG I STREFA OCHRONNA GŁÓWNEGO ZBIORNIKA WÓD PODZIEMNYCH GZWP 437
- TERENY OBJĘTE USTALENIAMI MIEJSCOWEGO PLANU ZAGOSPODAROWANIA PRZESTRZENNEGO MIASTA NOWEGO SĄCZA "NOWY SĄCZ - 29 ŚRÓDMIEŚCIE" PRZYJĘTEGO UCHWAŁĄ NR XV/147/2015 RADY MIASTA NOWEGO SĄCZA z dnia 15 września 2015r.**

WYRYS ZE "STUDIUM UWARUNKOWAŃ I KIERUNKÓW ZAGOSPODAROWANIA PRZESTRZENNEGO MIASTA NOWEGO SĄCZA" KIERUNKI ZAGOSPODAROWANIA PRZESTRZENNEGO

Załącznik Nr 5

do Uchwały Nr XXX/385/2008 z dnia 9 września 2008 r. zmienionej Uchwałą Nr XIV/133/2011 Rady Miasta Nowego Sącza z dnia 6 września 2011 r. oraz Uchwałą Nr XLIV/431/2017 Rady Miasta Nowego Sącza z dnia 12 września 2017 r.

GRANICA OPRACOWANIA
ZMIANY MPZP "NOWY SĄCZ - 29
ŚRÓDMIEŚCIE"

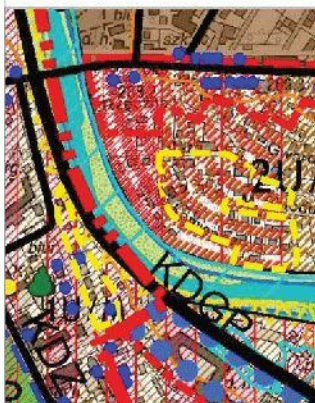

LEGENDA:

KIERUNKI ZMIAN W STRUKTURZE FUNKCJONALNO-PRZESTRZENNEJ I PRZEZNACZENIU TERENÓW

OBSZARY OSIEDLEŃCZE

- 1U/M** TERENY KONCENTRACJI USŁUG OGÓLNOGOSPODAROWYCH PUBLICZNYCH I KOMERCYJNYCH ORAZ ŚRÓDMIEJSKIEJ ZABUDOWY MIESZKANIOWEJ
- 2U/M** TERENY USŁUG I ZABUDOWY MIESZKANIOWEJ W OBRĘBIE ŚRÓDMIEŚCIA

OBSZARY I OBIEKTY WYMAGAJĄCE SZCZEGÓLNYCH WARUNKÓW ZAGOSPODAROWANIA

- OBZARY ZDEGRADOWANE WYMAGAJĄCE REWITALIZACJI, PRZEKSZTAŁCEN I REHABILITACJI**

ŚRODOWISKO PRZYRODNICZE ZAGROŻENIA ŚRODOWISKA

- ZASIĘG ZALEWU WODĄ Q0,2%**

DZIEDZICTWO KULTUROWE


- OBZARY I OBIEKTY OBJĘTE OCHRONĄ PRAWNĄ**
- HISTORYCZNE CENTRUM MIASTA WPISANE DO REJESTRU ZABYTKÓW DECYZJĄ NR OZKr/NS/KM+BS/4141-A/1/107**

OBSZARY I OBIEKTY PROPONOWANE DO OCHRONY

- OBZARY I OBIEKTY PROPONOWANE DO UJĘCIA W GMINNEJ EWIDENCJI ZABYTKÓW**



URZĄD MIASTA NOWEGO SĄCZA
WYDZIAŁ ARCHITEKTURY I URBANISTYKI
REFERAT PLANOWANIA PRZESTRZENNEGO

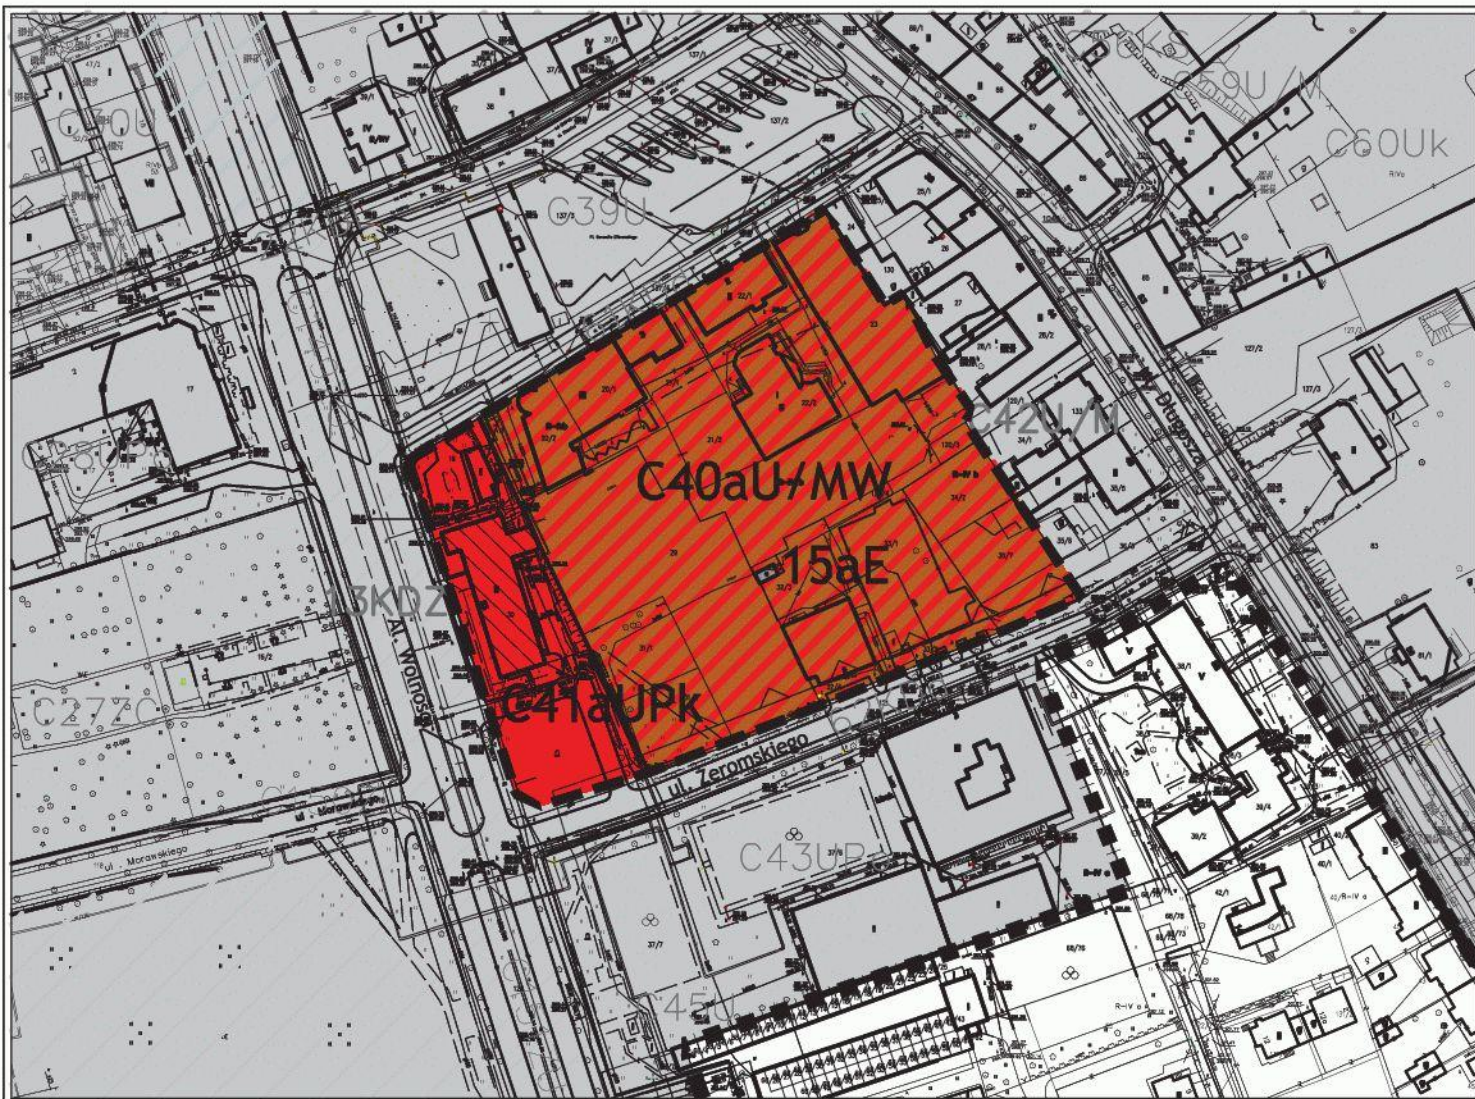

ZMIANA MIEJSCOWEGO PLANU ZAGOSPODAROWANIA PRZESTRZENNEGO MIASTA NOWEGO SĄCZA "NOWY SĄCZ - 29 ŚRÓDMIEŚCIE"

RYSUNEK PLANU

Załącznik Nr 5
do UCHWAŁY NR XXXII/347/2020
RADY MIASTA NOWEGO SĄCZA
z dnia 28 lipca 2020 r.

0m 20m 40m 60m 80m 100m

SKALA 1:2000

LEGENDA:

PRZEZNACZENIE TERENÓW

- C40aU/MW TEREN ZABUDOWY USŁUGOWEJ I MIESZKANIOWEJ WIELORODZINNEJ
- C41aUPk TEREN USŁUG PUBLICZNYCH
- 15aE TERENY URZĄDZEŃ ENERGETYCZNYCH

INNE USTALENIA PLANU

- GRANICA OPRACOWANIA ZMIANY PLANU
- GRANICA MIEJSCOWEGO PLANU ZAGOSPODAROWANIA PRZESTRZENNEGO MIASTA NOWEGO SĄCZA "NOWY SĄCZ-29 ŚRÓDMIEŚCIE" PRZYJĘTEGO UCHWAŁĄ NR XV/147/2015 RADY MIASTA NOWEGO SĄCZA z dnia 15 września 2015r.
- LINIA ROZGRANICZAJĄCA TERENY O RÓŻNYM PRZEZNACZENIU LUB RÓŻNYCH ZASADACH ZAGOSPODAROWANIA
- NIEPRZEKACZALNA LINIA ZABUDOWY
- CAŁY OBSZAR STREFA OCHRONY KONSERWATORSKIEJ ZESPOŁU STAROMIEJSKIEGO
- CAŁY OBSZAR OBSZAR ZDEGRADOWANY WYMAGAJĄCY REWITALIZACJI, PRZEKSZTAŁCEN I REHABILITACJI

OZNACZENIA INFORMACYJNE

- CAŁY OBSZAR OBIEKTY ZABYTKOWE DO OCHRONY FORMY - UJĘTE W GMINNEJ EWIDENCJI ZABYTKÓW
- CAŁY OBSZAR ZASIĘG I STREFA OCHRONNA GŁÓWNEGO ZBIORNIKA WÓD PODZIEMNYCH GZWP 437
- CAŁY OBSZAR TERENY OBJĘTE USTALENIAMI MIEJSCOWEGO PLANU ZAGOSPODAROWANIA PRZESTRZENNEGO MIASTA NOWEGO SĄCZA "NOWY SĄCZ-29 ŚRÓDMIEŚCIE" PRZYJĘTEGO UCHWAŁĄ NR XV/147/2015 RADY MIASTA NOWEGO SĄCZA z dnia 15 września 2015r.

WYRYS ZE "STUDIUM UWARUNKOWAŃ I KIERUNKÓW ZAGOSPODAROWANIA PRZESTRZENNEGO MIASTA NOWEGO SĄCZA" KIERUNKI ZAGOSPODAROWANIA PRZESTRZENNEGO

Załącznik Nr 5

do Uchwały Nr XXX/385/2008 z dnia 9 września 2008 r. zmienionej Uchwałą Nr XIV/133/2011 Rady Miasta Nowego Sącza z dnia 6 września 2011 r. oraz Uchwałą Nr XLIV/431/2017 Rady Miasta Nowego Sącza z dnia 12 września 2017 r.

GRANICA OPRACOWANIA
ZMIANY MPZP "NOWY SĄCZ-29
ŚRÓDMIEŚCIE"



LEGENDA:

KIERUNKI ZMIAN W STRUKTURZE FUNKCJONALNO-PRZESTRZENNEJ I PRZEZNACZENIU TERENÓW

OBSZARY OSIEDLEŃCZE

- 2U/M TERENY USŁUG I ZABUDOWY MIESZKANIOWEJ W OBRĘBIE ŚRÓDMIEŚCIA

OBSZARY I OBIEKTY WYMAGAJĄCE SZCZEGÓLNYCH WARUNKÓW ZAGOSPODAROWANIA

- ZU/M OBSZARY ZDEGRADOWANE WYMAGAJĄCE REWITALIZACJI, PRZEKSZTAŁCEN I REHABILITACJI

DZIEDZICTWO KULTUROWE

OBSZARY I OBIEKTY OBJĘTE OCHRONĄ PRAWNĄ

- ZU/M STREFA OCHRONY KONSERWATORSKIEJ ZESPOŁU STAROMIEJSKIEGO USTALONA UCHWAŁĄ NR XV/147/2015 RADY MIASTA NOWEGO SĄCZA z DN. 15.09.2015 R.

OBSZARY I OBIEKTY PROPONOWANE DO OCHRONY

- ZU/M OBSZARY I OBIEKTY PROPONOWANE DO UJĘCIA W GMINNEJ EWIDENCJI ZABYTKÓW



URZĄD MIASTA NOWEGO SĄCZA
WYDZIAŁ ARCHITEKTURY I URBANISTYKI
REFERAT PLANOWANIA PRZESTRZENNEGO



ZMIANA MIEJSCOWEGO PLANU ZAGOSPODAROWANIA PRZESTRZENNEGO MIASTA NOWEGO SĄCZA "NOWY SĄCZ - 29 ŚRÓDMIEŚCIE"

RYSUNEK PLANU

Załącznik Nr 6
do UCHWAŁY NR XXXII/347/2020
RADY MIASTA NOWEGO SĄCZA
z dnia 28 lipca 2020 r.

0m 20m 40m 60m 80m 100m

SKALA 1:2000

LEGENDA:

PRZEZNACZENIE TERENÓW

C88aU TEREN ZABUDOWY USŁUGOWEJ

INNE USTALENIA PLANU

■ ■ ■ GRANICA OPRACOWANIA ZMIANY PLANU

■ ■ ■ GRANICA MIEJSCOWEGO PLANU ZAGOSPODAROWANIA PRZESTRZENNEGO MIASTA NOWEGO SĄCZA "NOWY SĄCZ-29 ŚRÓDMIEŚCIE" PRZYJĘTEGO UCHWAŁĄ NR XV/147/2015 RADY MIASTA NOWEGO SĄCZA z dnia 15 września 2015r.

CALY STREFA OCHRONY KONSERWATORSKIEJ ZESPOŁU STAROMIEJSKIEGO

OZNACZENIA INFORMACYJNE

CALY ZASIĘG I STREFA OCHRONNA GŁÓWNEGO ZBIORNIKA WÓD
OBZAR PODZIEMNYCH GZWP 437

■ ■ ■ TERENY OBJĘTE USTALENIAMI MIEJSCOWEGO PLANU ZAGOSPODAROWANIA PRZESTRZENNEGO MIASTA NOWEGO SĄCZA "NOWY SĄCZ-29 ŚRÓDMIEŚCIE" PRZYJĘTEGO UCHWAŁĄ NR XV/147/2015 RADY MIASTA NOWEGO SĄCZA z dnia 15 września 2015r.

WYRYS ZE "STUDIUM UWARUNKOWAŃ I KIERUNKÓW ZAGOSPODAROWANIA PRZESTRZENNEGO MIASTA NOWEGO SĄCZA" KIERUNKI ZAGOSPODAROWANIA PRZESTRZENNEGO

Załącznik Nr 5

do Uchwały Nr XXX/385/2008 z dnia 9 września 2008 r. zmienionej Uchwałą Nr XIV/133/2011 Rady Miasta Nowego Sącza z dnia 6 września 2011 r. oraz Uchwałą Nr XLIV/431/2017 Rady Miasta Nowego Sącza z dnia 12 września 2017 r.

■ ■ ■ GRANICA OPRACOWANIA ZMIANY MPZP "NOWY SĄCZ-29 ŚRÓDMIEŚCIE"



LEGENDA:

KIERUNKI ZMIAN W STRUKTURZE FUNKCJONALNO-PRZESTRZENNEJ I PRZEZNACZENIU TERENÓW

OBSZARY OSIEDLEŃCZE


ZU/M TERENY USŁUG I ZABUDOWY MIESZKANIOWEJ W OBRĘBIE ŚRÓDMIEŚCIA

DZIEDZICTWO KULTUROWE

OBSZARY I OBIEKTY OBJĘTE OCHRONĄ PRAWNĄ
STREFA OCHRONY KONSERWATORSKIEJ ZESPOŁU STAROMIEJSKIEGO USTALONA UCHWAŁĄ NR XV/147/2015 RADY MIASTA NOWEGO SĄCZA Z DN. 15.09.2015 R.



URZĄD MIASTA NOWEGO SĄCZA
WYDZIAŁ ARCHITEKTURY I URBANISTYKI
REFERAT PLANOWANIA PRZESTRZENNEGO

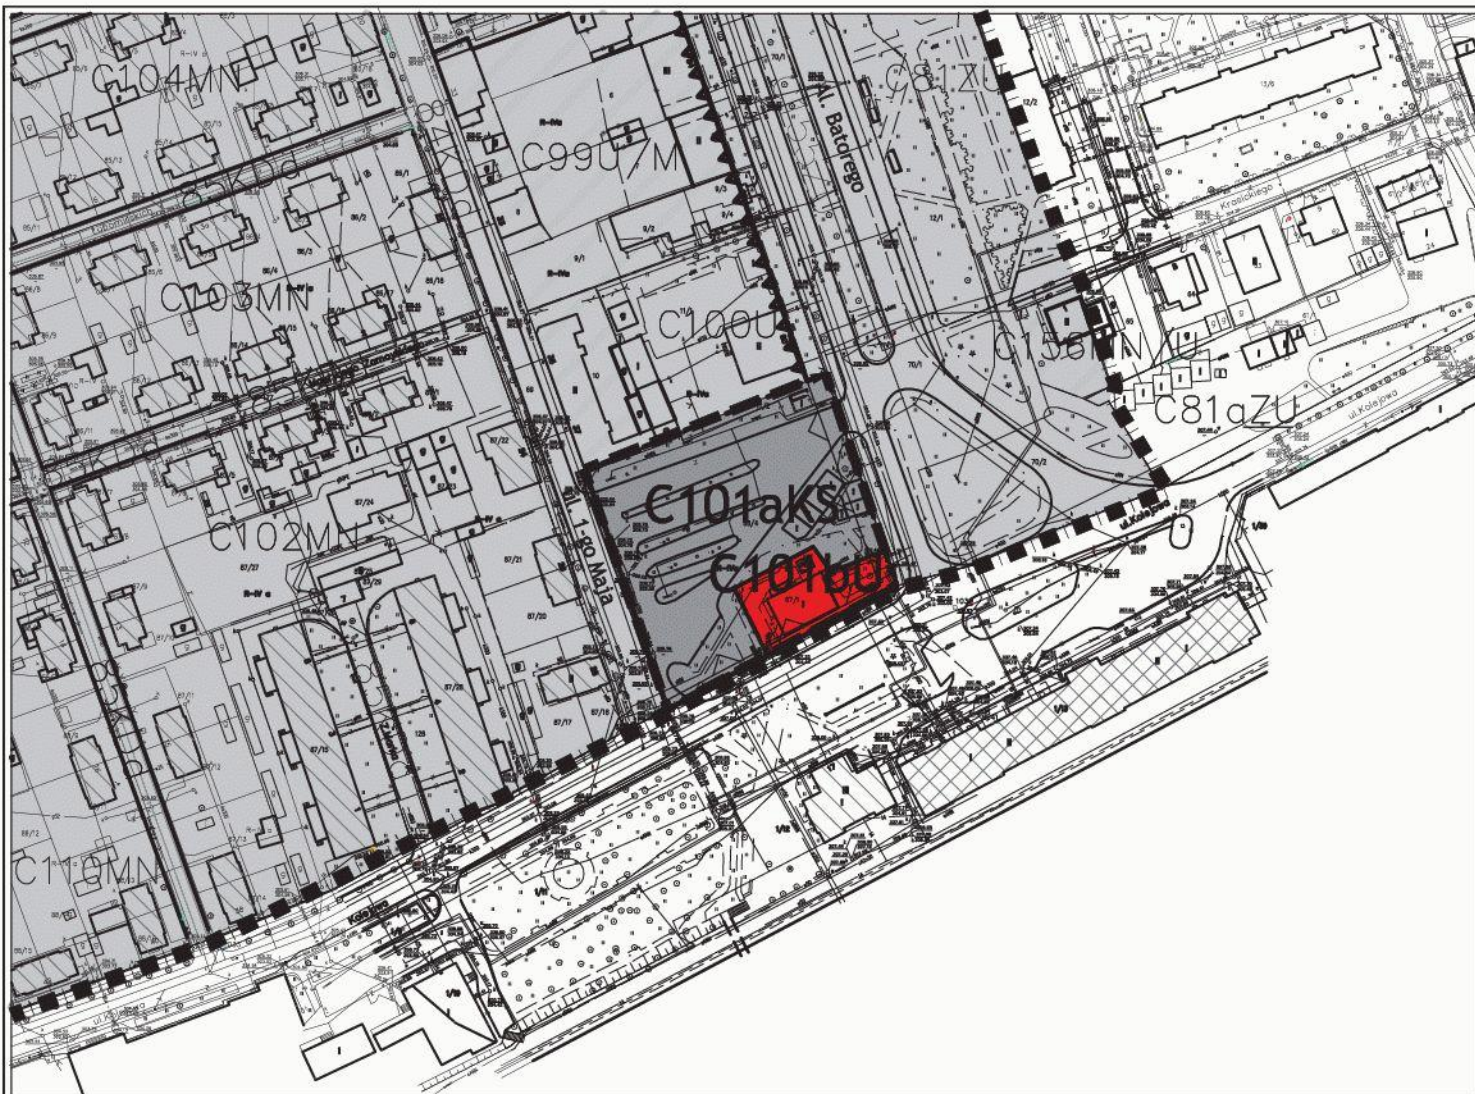

ZMIANA MIEJSCOWEGO PLANU ZAGOSPODAROWANIA PRZESTRZENNEGO MIASTA NOWEGO SĄCZA "NOWY SĄCZ - 29 ŚRÓDMIEŚCIE"

RYSUNEK PLANU

Załącznik Nr 7
do UCHWAŁY NR XXXII/347/2020
RADY MIASTA NOWEGO SĄCZA
z dnia 28 lipca 2020 r.

0m 20m 40m 60m 80m 100m

SKALA 1:2000

LEGENDA:

PRZEZNACZENIE TERENÓW

C101bU TEREN ZABUDOWY USŁUGOWEJ

C101aKS TEREN OBSŁUGI KOMUNIKACJI

INNE USTALENIA PLANU

■ ■ ■ GRANICA OPRACOWANIA ZMIANY PLANU

■ ■ ■ GRANICA MIEJSCOWEGO PLANU ZAGOSPODAROWANIA PRZESTRZENNEGO MIASTA NOWEGO SĄCZA "NOWY SĄCZ-29 ŚRÓDMIEŚCIE" PRZYJĘTEGO UCHWAŁĄ NR XV/147/2015 RADY MIASTA NOWEGO SĄCZA z dnia 15 września 2015r.

— LINIA ROZGRANICZAJĄCA TERENY O RÓŻNYM PRZEZNACZENIU LUB RÓŻNYCH ZASADACH ZAGOSPODAROWANIA

— NIEPRZEKACZALNA LINIA ZABUDOWY

■ ■ ■ STREFA OCHRONY KONSERWATORSKIEJ ZESPOŁU STAROMIEJSKIEGO

OZNACZENIA INFORMACYJNE

■ ■ ■ ZASIĘG I STREFA OCHRONNA GŁÓWNEGO ZBIORNIKA WÓD PODZIEMNYCH GZWP 437


■ ■ ■ TERENY OBJĘTE USTALENIAMI MIEJSCOWEGO PLANU ZAGOSPODAROWANIA PRZESTRZENNEGO MIASTA NOWEGO SĄCZA "NOWY SĄCZ-29 ŚRÓDMIEŚCIE" PRZYJĘTEGO UCHWAŁĄ NR XV/147/2015 RADY MIASTA NOWEGO SĄCZA z dnia 15 września 2015r.

WYRYS ZE "STUDIUM UWARUNKOWAŃ I KIERUNKÓW ZAGOSPODAROWANIA PRZESTRZENNEGO MIASTA NOWEGO SĄCZA" KIERUNKI ZAGOSPODAROWANIA PRZESTRZENNEGO

Załącznik Nr 5

do Uchwały Nr XXX/385/2008 z dnia 9 września 2008 r. zmienionej Uchwałą Nr XIV/133/2011 Rady Miasta Nowego Sącza z dnia 6 września 2011 r. oraz Uchwałą Nr XLIV/431/2017 Rady Miasta Nowego Sącza z dnia 12 września 2017 r.

■ ■ ■ GRANICA OPRACOWANIA ZMIANY MPZP "NOWY SĄCZ-29 ŚRÓDMIEŚCIE"

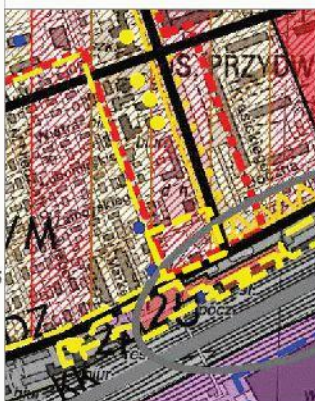

LEGENDA:

KIERUNKI ZMIAN W STRUKTURZE FUNKCJONALNO-PRZESTRZENNEJ I PRZEZNACZENIU TERENÓW

OBSZARY OSIEDLEŃCZE

■ ■ ■ TERENY USŁUG I ZABUDOWY MIESZKANIOWEJ W OBRĘBIE ŚRÓDMIEŚCIA

KOMUNIKACJA

■ ■ ■ OBIEKTY OBSŁUGI KOMUNIKACYJNEJ

■ ■ ■ TERENY OBSŁUGI RUCHU PASAŻERSKIEGO


DZIEDZICTWO KULTUROWE

OBSZARY I OBIEKTY OBJĘTE OCHRONĄ PRAWNĄ

■ ■ ■ STREFA OCHRONY KONSERWATORSKIEJ ZESPOŁU STAROMIEJSKIEGO USTALONA UCHWAŁĄ NR XV/147/2015 RADY MIASTA NOWEGO SĄCZA Z DN. 15.09.2015 R.



URZĄD MIASTA NOWEGO SĄCZA
WYDZIAŁ ARCHITEKTURY I URBANISTYKI
REFERAT PLANOWANIA PRZESTRZENNEGO

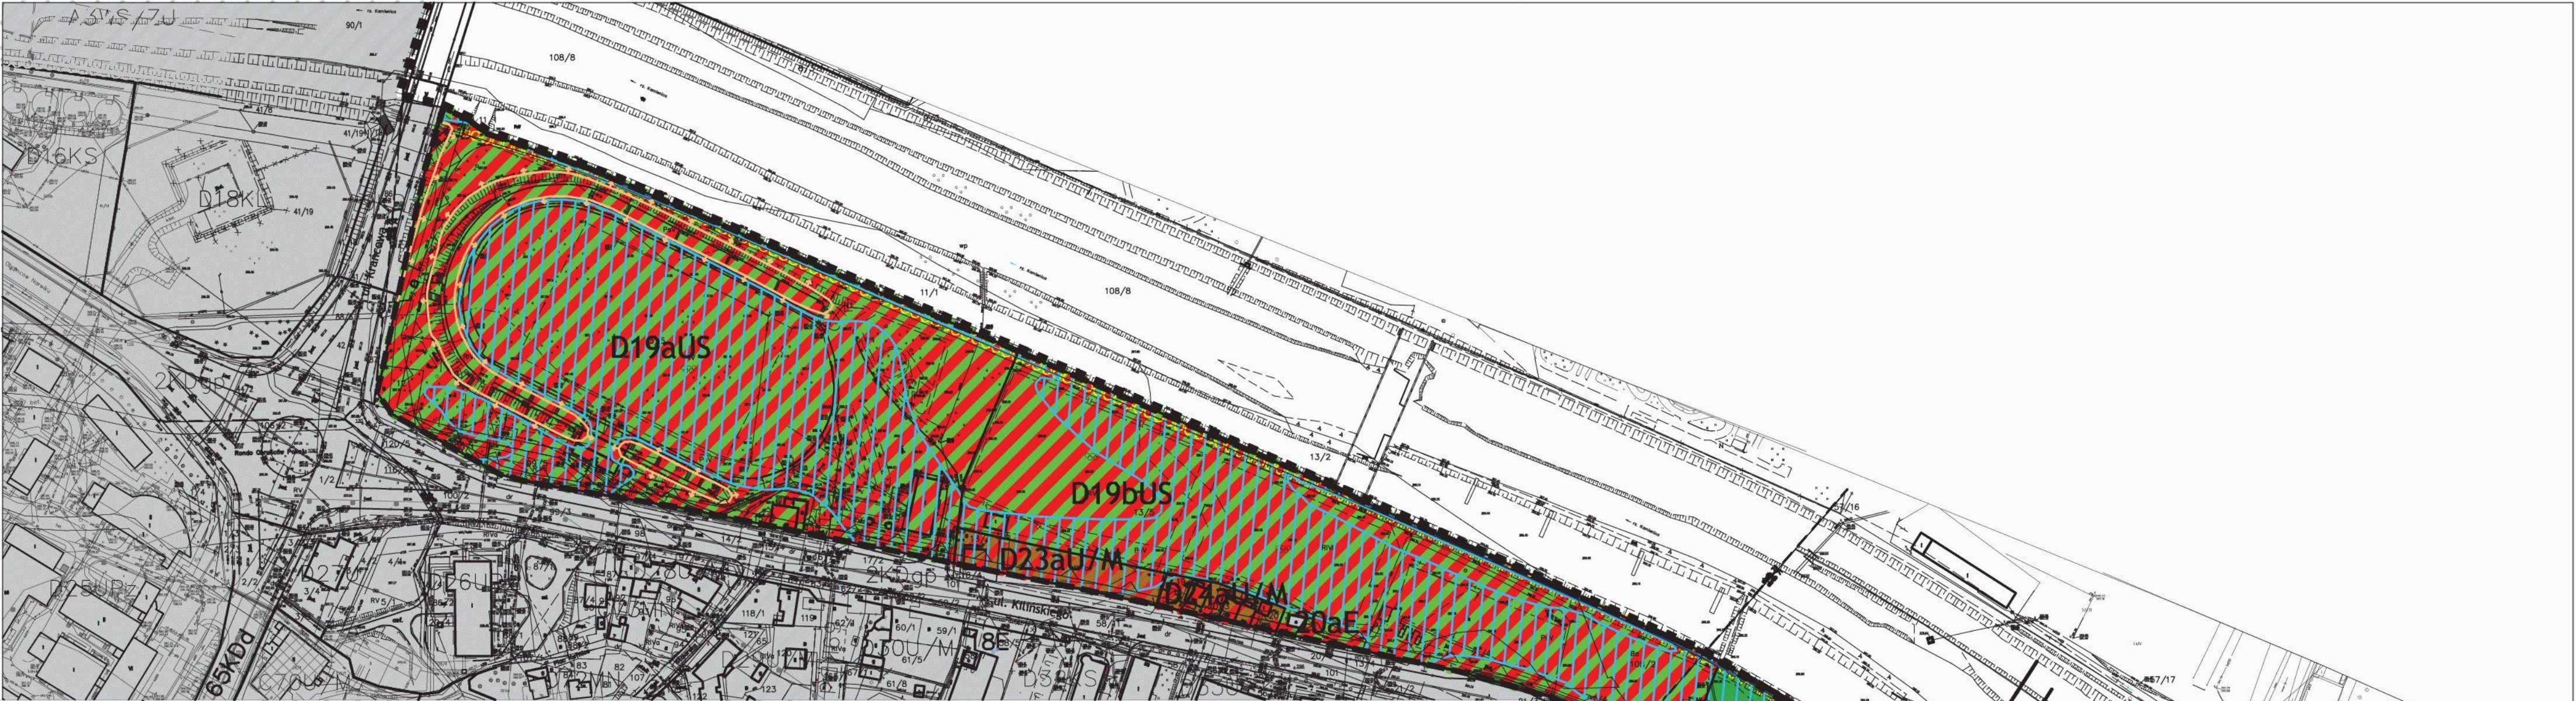

ZMIANA MIEJSCOWEGO PLANU ZAGOSPODAROWANIA PRZESTRZENNEGO
MIASTA NOWEGO SĄCZA "NOWY SĄCZ - 29 ŚRÓDMIEŚCIE"
RYSUNEK PLANU

Załącznik Nr 8
do UCHWAŁY NR XXXII/347/2020
RADY MIASTA NOWEGO SĄCZA
z dnia 28 lipca 2020 r.

- LEGENDA:**
PRZEZNACZENIE TERENÓW
- D19aUS, D19bUS TERENY SPORTU I REKREACJI
 - D23aU/M, D23bU/M TERENY ZABUDOWY USŁUGOWEJ I MIESZKANIOWEJ
 - D21aZU TEREN ZIELENI URZĄDZONEJ
 - 20aE TEREN URZĄDZEŃ ELEKTROENERGETYCZNYCH
- INNE USTALENIA PLANU**
- GRANICA OPRACOWANIA ZMIANY PLANU
 - GRANICA MIEJSCOWEGO PLANU ZAGOSPODAROWANIA PRZESTRZENNEGO MIASTA NOWEGO SĄCZA
 - "NOWY SĄCZ-29 ŚRÓDMIEŚCIE" PRZYJĘTEGO UCHWAŁĄ NR XV/147/2015 RADY MIASTA NOWEGO SĄCZA z dnia 15 września 2015r.
 - LINIA ROZGRANICZAJĄCA TERENY O RÓŻNYM PRZEZNACZENIU LUB RÓŻNYCH ZASADACH ZAGOSPODAROWANIA
 - NIEPRZEKRACZALNA LINIA ZABUDOWY
 - CAŁY OBSZAR OBSZAR ZDEGRADOWANY WYMAGAJĄCY REWITALIZACJI, PRZEKSZTAŁCEŃ I REHABILITACJI


- OZNACZENIA INFORMACYJNE**
- OBSZARY SZCZEGÓLNEGO ZAGROŻENIA POWODZIĄ
 - ZASIĘG ZALEWANIA WODĄ Q1%
 - ZASIĘG ZALEWANIA WODĄ Q10%
 - ZASIĘG ZALEWANIA WODĄ Q0,2%
 - ZASIĘG I STREFA OCHRONNA GŁÓWNEGO ZBIORNIKA WÓD PODZIEMNYCH GZWP 437
 - TERENY OBJĘTE USTALENIAMI MIEJSCOWEGO PLANU ZAGOSPODAROWANIA PRZESTRZENNEGO MIASTA NOWEGO SĄCZA "NOWY SĄCZ-29 ŚRÓDMIEŚCIE" PRZYJĘTEGO UCHWAŁĄ NR XV/147/2015 RADY MIASTA NOWEGO SĄCZA z dnia 15 września 2015r.
 - CIĄG PIESZY, ŚCIEŻKA ROWEROWA

0m 20m 40m 60m 80m 100m
SKALA 1:2000


WYRYS ZE "STUDIUM UWARUNKOWAŃ I KIERUNKÓW
ZAGOSPODAROWANIA PRZESTRZENNEGO MIASTA NOWEGO SĄCZA"
KIERUNKI ZAGOSPODAROWANIA PRZESTRZENNEGO

Załącznik Nr 5
do Uchwały Nr XX/385/2008 z dnia 9 września 2008 r. zmiennej Uchwałę Nr XIV/133/2011 Rady Miasta Nowego Sącza z dnia 6 września 2011 r. oraz Uchwałę Nr XLIV/431/2017 Rady Miasta Nowego Sącza z dnia 12 września 2017 r.

GRANICA OPRACOWANIA ZMIANY MPZP "NOWY SĄCZ-29 ŚRÓDMIEŚCIE"

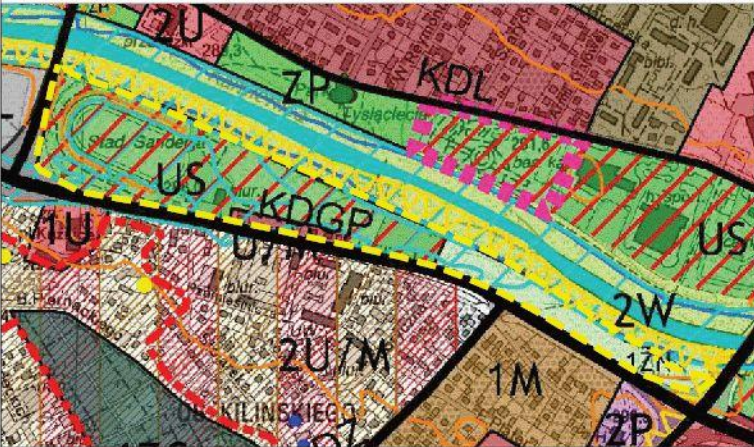

- LEGENDA:**
KIERUNKI ZMIAN W STRUKTURZE FUNKCJONALNO-PRZESTRZENNEJ I PRZEZNACZENIU TERENÓW
- OBSZARY PRZYRODNICZE
 - 1ZN TERENY ZIELENI NIEURZĄDZONEJ
 - OBSZARY OSIEDLEŃCZE
 - U/M TERENY ZABUDOWY MIESZKANEJ - USŁUGOWEJ I MIESZKANIOWEJ
 - US TERENY USŁUG SPORTU I REKREACJI
 - OBSZARY I OBIEKTY WYMAGAJĄCE SZCZEGÓLNYCH WARUNKÓW ZAGOSPODAROWANIA
 - OBSZARY ZDEGRADOWANE WYMAGAJĄCE REWITALIZACJI, PRZEKSZTAŁCEŃ I REHABILITACJI
 - ŚRODOWISKO PRZYRODNICZE
 - ZAGROŻENIA ŚRODOWISKA
 - OBSZAR SZCZEGÓLNEGO ZAGROŻENIA POWODZIĄ
 - ZASIĘG ZALEWU WODĄ Q1%
 - ZASIĘG ZALEWU WODĄ Q10%
 - ZASIĘG ZALEWU WODĄ Q0,2%

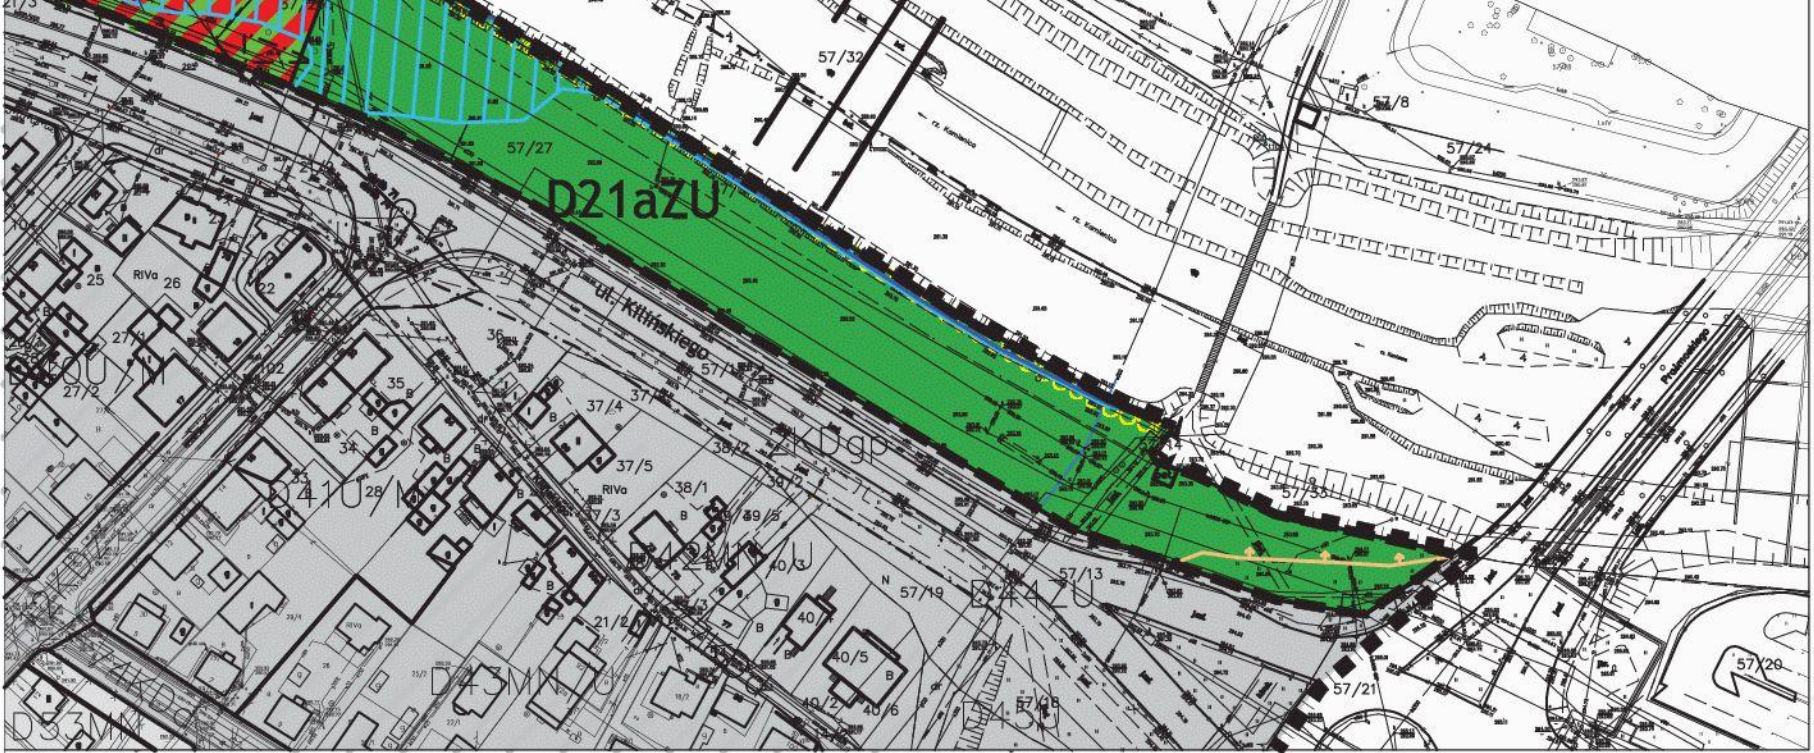

URZĄD MIASTA NOWEGO SĄCZA
WYDZIAŁ ARCHITEKTURY I URBANISTYKI
REFERAT PLANOWANIA PRZESTRZENNEGO

