


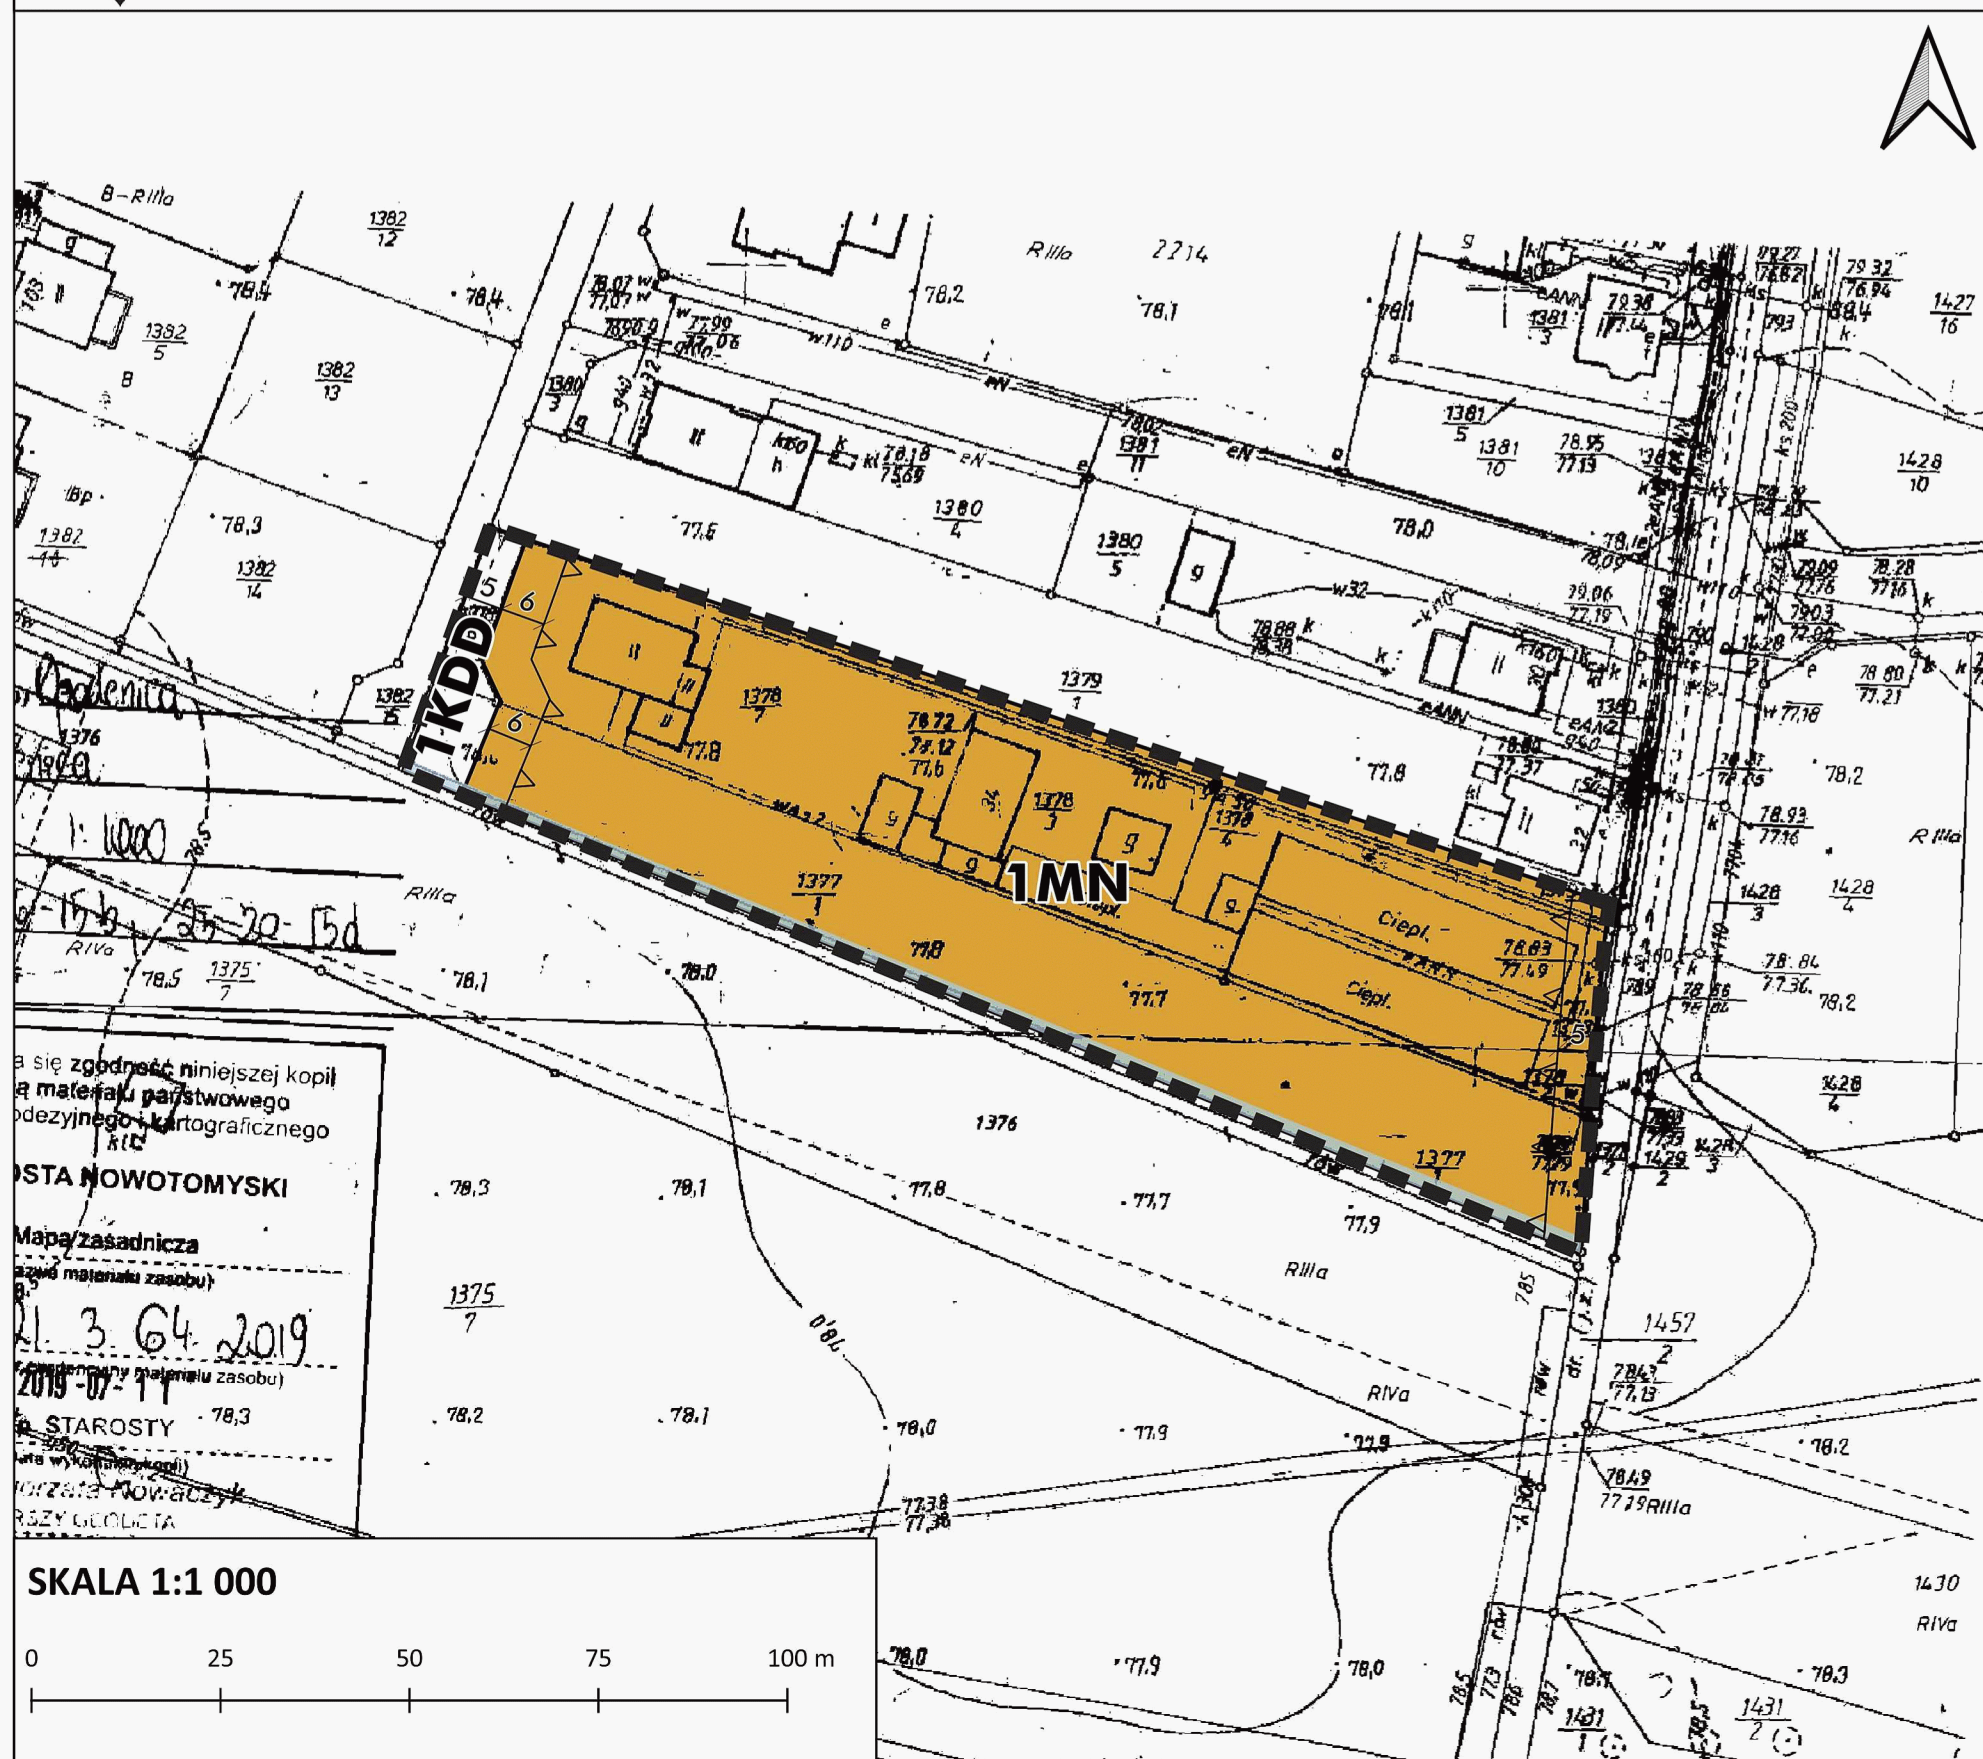


Miejscowy plan zagospodarowania przestrzennego dla części miasta Opalenica w rejonie ulicy Energetycznej, Kasztanowej, Strumykowej i Parkowej

Załącznik nr 1A do Uchwały nr XXVIII/171/2020 Rady Miejskiej w Opalenicy z dnia 18 sierpnia 2020 r.



Wyrys ze Studium Uwarunkowań i Kierunków Zagospodarowania Przestrzennego Gminy Opalenica
Skala 1:5000

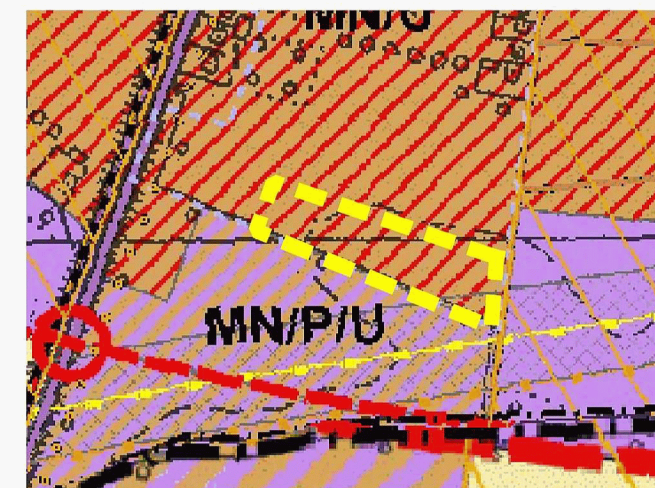

- Granica obszaru objętego planem
- MN/P/U Tereny zabudowy mieszkaniowej jednorodzinnej, tereny usług



Objaśnienia użytych oznaczeń:

- Granica obszaru objętego planem
- Linie rozgraniczające tereny o różnym przeznaczeniu lub różnych zasadach zagospodarowania
- Nieprzekraczalne linie zabudowy
- MN Tereny zabudowy mieszkaniowej jednorodzinnej
- KDD Tereny dróg publicznych- dojazdowych
- Rowy w ramach innych terenów

Obszar planu znajduje się w granicach GZWP nr 144



Załącznik nr 1B do Uchwały nr XXVIII/171/2020 Rady Miejskiej w Opalenicy z dnia 18 sierpnia 2020 r.

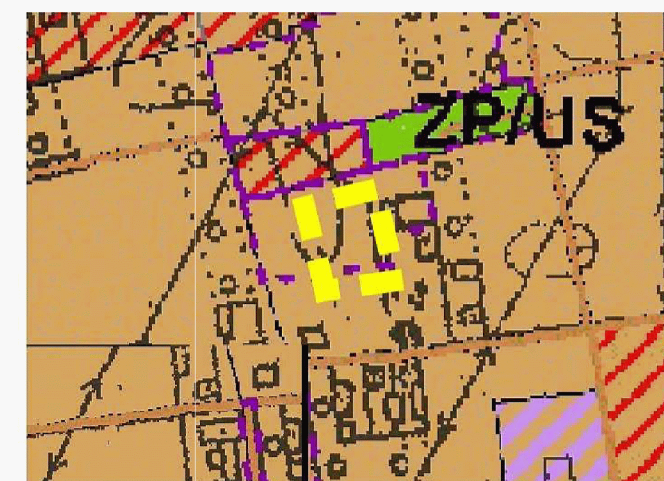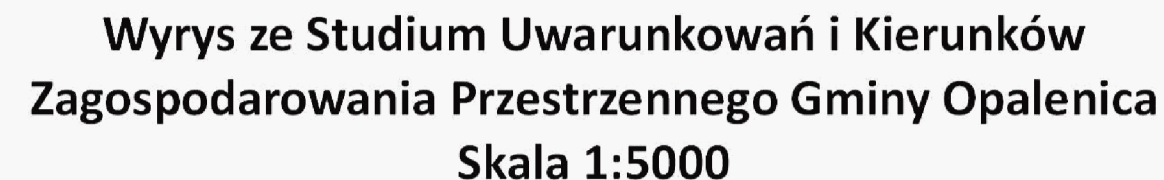

Granica obszaru objętego planem


MN

Tereny zabudowy mieszkaniowej jednorodzinnej

Objaśnienia użytych oznaczeń:



Granica obszaru objętego planem

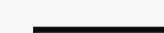

Linie rozgraniczające tereny o różnym przeznaczeniu
lub różnych zasadach zagospodarowania



Nieprzekraczalne linie zabudowy




Tereny zabudowy mieszkaniowej jednorodzinnej

Obszar planu znajduje się w granicach
GZWP nr 144




Miejscowy plan zagospodarowania przestrzennego dla części miasta Opalenica w rejonie ulicy Energetycznej, Kasztanowej, Strumykowej i Parkowej

Załącznik nr 1C do Uchwały nr XXVIII/171/2020 Rady Miejskiej w Opalenicy z dnia 18 sierpnia 2020 r.

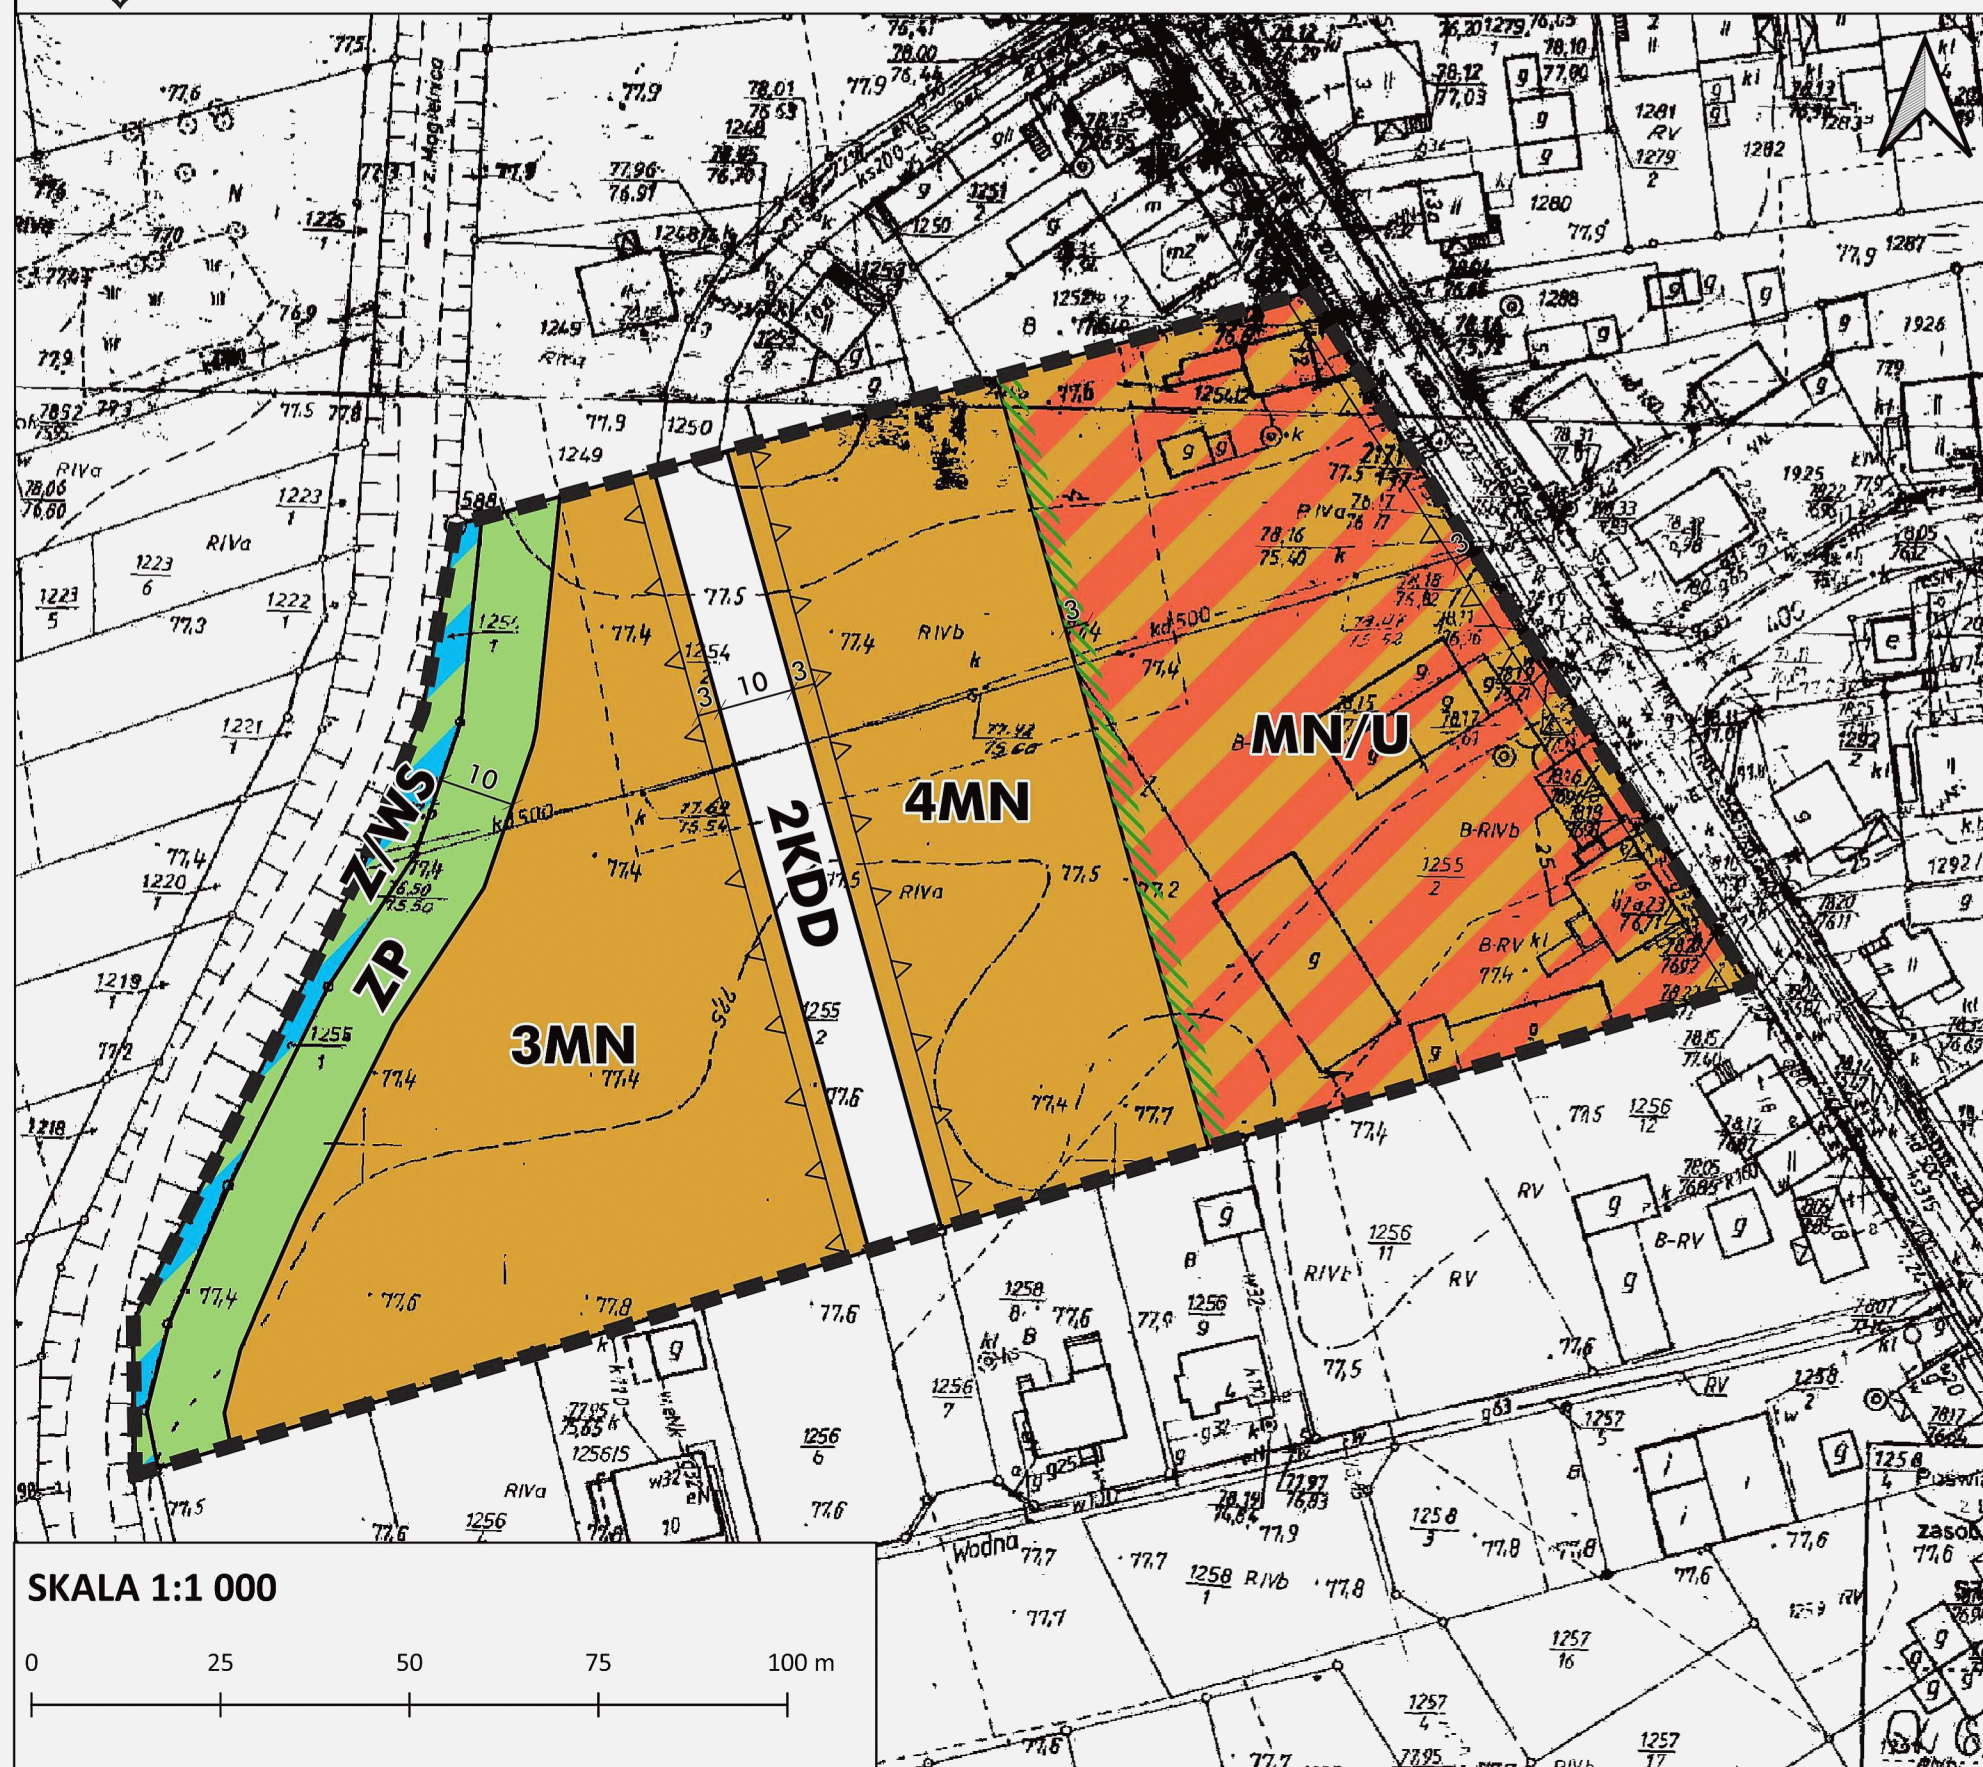

Wyrys ze Studium Uwarunkowań i Kierunków Zagospodarowania Przestrzennego Gminy Opalenica
Skala 1:5000

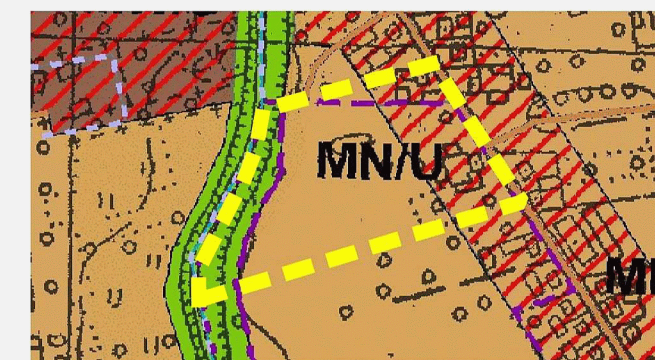

- Granica obszaru objętego planem
- MN Tereny zabudowy mieszkaniowej jednorodzinnej
- MN/U Tereny zabudowy mieszkaniowej jednorodzinnej, tereny usług
- ZP Tereny zieleni urządzonej

Objaśnienia użytych oznaczeń:


- Granica obszaru objętego planem
- Linie rozgraniczające tereny o różnym przeznaczeniu lub różnych zasadach zagospodarowania
- Nieprzekraczalne linie zabudowy
- MN Tereny zabudowy mieszkaniowej jednorodzinnej
- MN/U Teren zabudowy mieszkaniowej jednorodzinnej lub zabudowy usługowej
- ZP Teren zieleni urządzonej
- Z/WS Teren zieleni lub wód powierzchniowych śródlądowych
- KDD Tereny dróg publicznych- dojazdowych
- Strefa zieleni izolacyjnej

Obszar planu znajduje się w granicach GZWP nr 144




Miejscowy plan zagospodarowania przestrzennego dla części miasta Opalenica w rejonie ulicy Energetycznej, Kasztanowej, Strumykowej i Parkowej

Załącznik nr 1D do Uchwały nr XXVIII/171/2020 Rady Miejskiej w Opalenicy z dnia 18 sierpnia 2020 r.

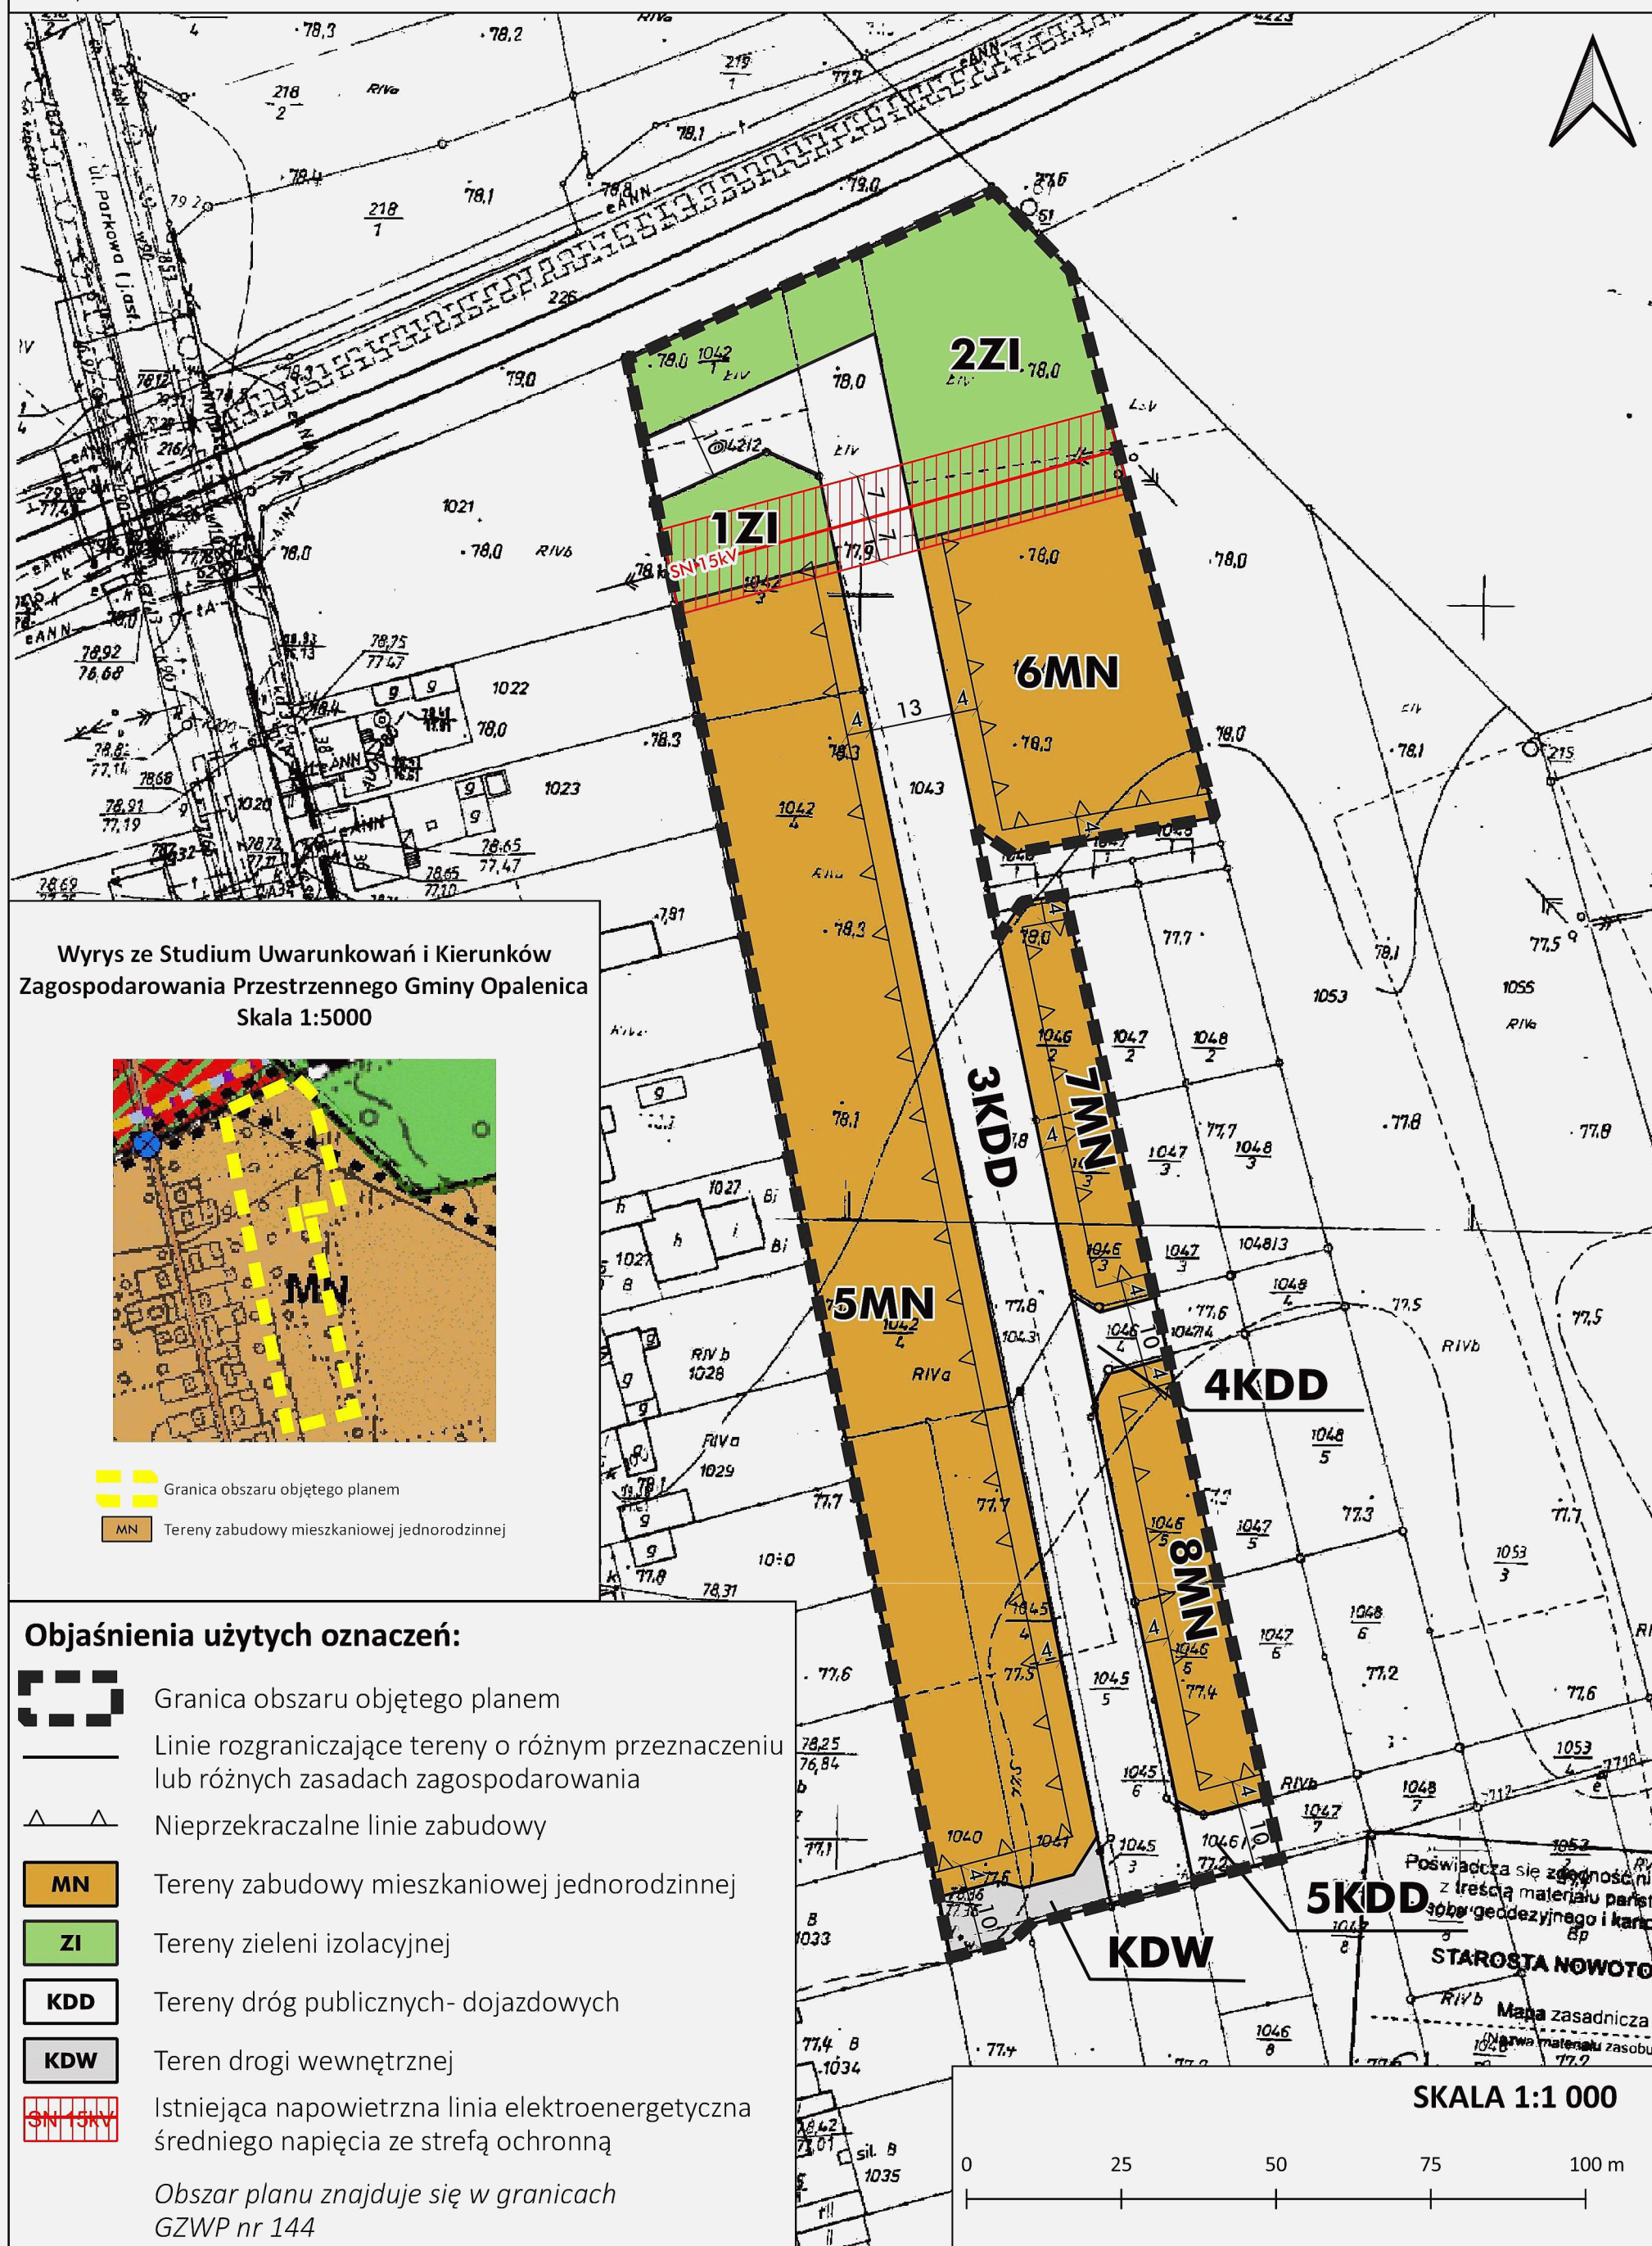

Wrys z Studium Uwarunkowań i Kierunków Zagospodarowania Przestrzennego Gminy Opalenica
Skala 1:5000

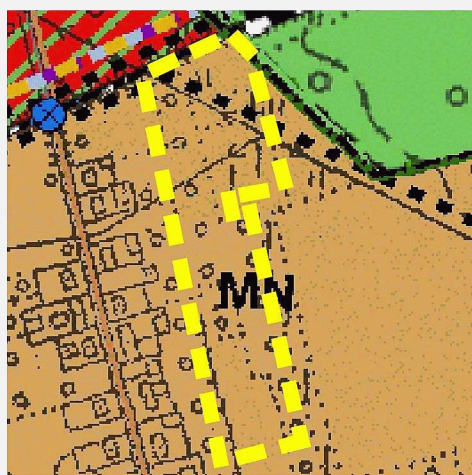

- Granica obszaru objętego planem
- MN Tereny zabudowy mieszkaniowej jednorodzinnej

Objaśnienia użytych oznaczeń:

- Granica obszaru objętego planem
- Linie rozgraniczające tereny o różnym przeznaczeniu lub różnych zasadach zagospodarowania
- Nieprzekraczalne linie zabudowy
- MN Tereny zabudowy mieszkaniowej jednorodzinnej
- ZI Tereny zieleni izolacyjnej
- KDD Tereny dróg publicznych- dojazdowych
- KDW Teren drogi wewnętrznej
- Istniejąca napowietrzna linia elektroenergetyczna średniego napięcia ze strefą ochronną

Obszar planu znajduje się w granicach GZWP nr 144

SKALA 1:1 000

