


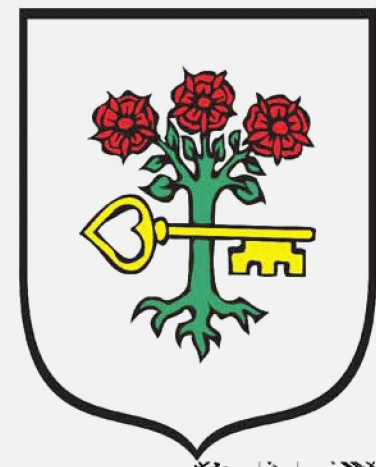


MIEJSCOWY PLAN ZAGOSPODAROWANIA PRZESTRZENNEGO DLA CZĘŚCI MIEJSCOWOŚCI ŁĘCZYCE W REJONIE DROGI NR 380011P ORAZ DLA CZĘŚCI MIEJSCOWOŚCI TERESPOTOCKIE W REJONIE DROGI NR 380032P W GMINIE OPALENICA

Załącznik Nr 1A do uchwały
Nr XL/244/2021
Rady Miejskiej w Opalenicy
z dnia 24 czerwca 2021 r.

WYRYS ZE STUDYUM UWARUNKOWAŃ
I KIERUNKÓW ZAGOSPODAROWANIA
PRZESTRZENNEGO MIASTA I GMINY OPALENICA

SKALA 1:10 000

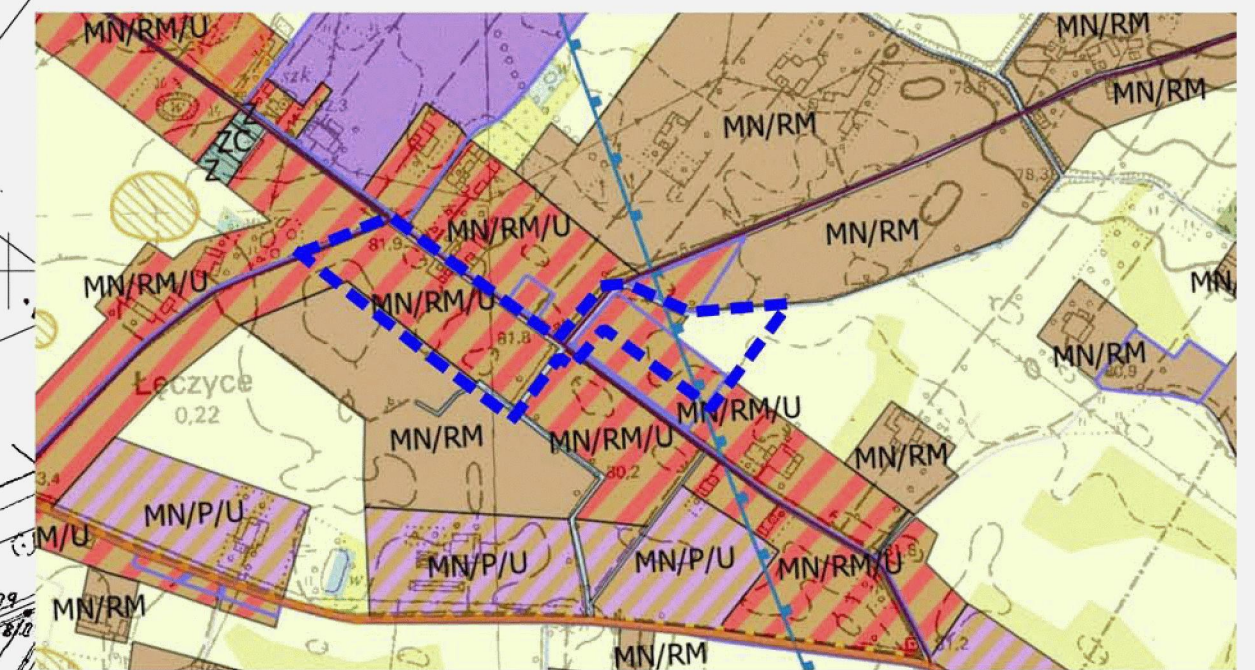

GRANICA OBSZARU OBJĘTEGO PLANEM MIEJSCOWYM

OZNACZENIA:

- GRANICA OBSZARU OBJĘTEGO PLANEM MIEJSCOWYM
- LINIE ROZGRANICZAJĄCE TERENY O RÓŻNYM PRZEZNACZENIU LUB RÓŻNYCH ZASADACH ZAGOSPODAROWANIA
- △△ NIEPRZEKRACZALNE LINIE ZABUDOWY
- MN TEREN ZABUDOWY MIESZKANIOWEJ JEDNORODZINNEJ
- MN/U TERENY ZABUDOWY MIESZKANIOWEJ JEDNORODZINNEJ LUB ZABUDOWY USŁUGOWEJ
- U TEREN ZABUDOWY USŁUGOWEJ
- WS TEREN WÓD POWIERZCHNIOWYCH ŚRÓDLĄDOWYCH
- R TEREN ROLNICZY
- KDL TERENY DRÓG PUBLICZNYCH KLASY LOKALNEJ
- KDD TERENY DRÓG PUBLICZNYCH KLASY DOJAZDOWEJ
- KDW TEREN DROGI WEWNĘTRZNEJ

CAŁY OBSZAR OBJĘTY PLANEM POŁOŻONY JEST W GRANICACH GŁÓWNEGO ZBIORNIKA WÓD PODZIEMNYCH NR 144 – WIELKOPOLSKA DOLINA KOPALNA

SKALA 1:1000

podział na części
opisany w dokumencie
planu zagospodarowania
przestrzennego



MIEJSCOWY PLAN ZAGOSPODAROWANIA PRZESTRZENNEGO DLA CZĘŚCI MIEJSCOWOŚCI ŁĘCZYCE W REJONIE DROGI NR 380011P ORAZ DLA CZĘŚCI MIEJSCOWOŚCI TERESPOTOCKIE W REJONIE DROGI NR 380032P W GMINIE OPALENICA

Załącznik Nr 1B do uchwały
Nr XL/244/2021
Rady Miejskiej w Opalenicy
z dnia 24 czerwca 2021 r.

