
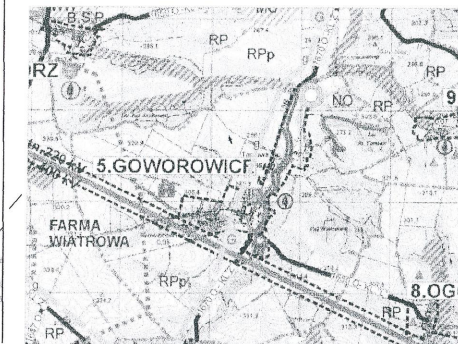


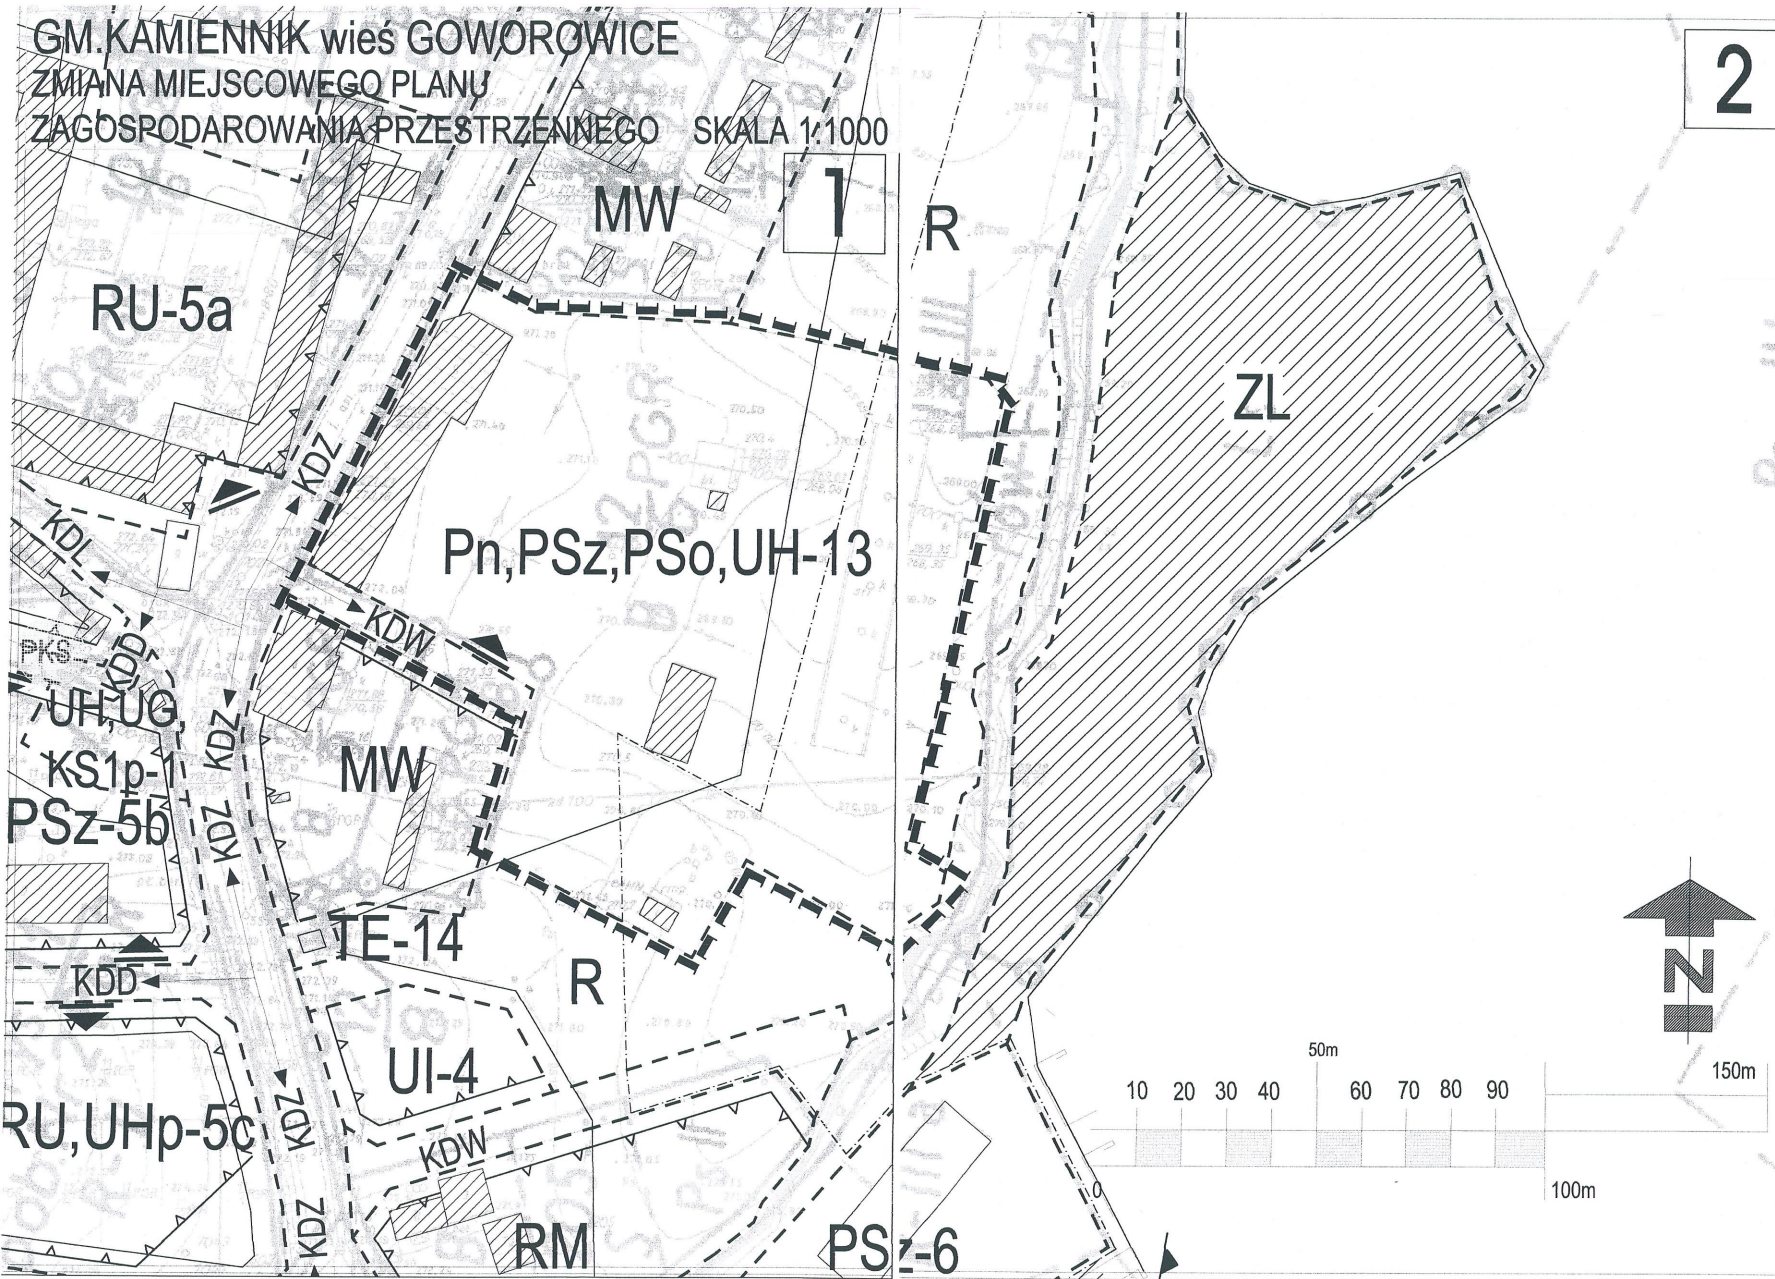

wyrys ze Studium uwarunkowań i kierunków
zagospodarowania przestrzennego Gminy Kamiennik

OZNACZENIA:


	GRANICA ADMINISTRACYJNA WSI
	GRANICA OPRACOWANIA ZMIANY PLANU MIEJSCOWEGO
	GRANICA OPRACOWANIA PLANU MIEJSCOWEGO OBOWIAZUJĄCEGO
	LINIE ROZGRANICZAJĄCE TERENY O RÓŻNYM PRZEZNACZENIU
	GRANICA TERENÓW OBJĘTYCH ZGODĄ NA PRZEZNACZENIE ICH
	NA CELE NIEROLNE I NIELEŚNE
	POSTULOWANE GRANICE PODZIAŁU WEWNĘTRZNEGO TERENÓW
	PRZEZNACZONYCH POD BUDOWNICTWO JEDNORODZINNE
	LINIE ZABUDOWY NIEPRZEKRACZALNE
	TERENY UŻYTKÓW ROLNYCH
	TERENY ZABUDOWY ZAGRODOWEJ ISTN./PROJ.
	TERENY DZIAŁALNOŚCI ROLNICZEJ ORAZ SKŁADOWE I MAGAZYNOWE
	TERENY ZABUDOWY JEDNORODZINNEJ ISTN./PROJ.
	TERENY ZABUDOWY MIESZKANIOWEJ WIELORODZINNEJ
	TERENY USŁUG RZEMIOSŁA USŁUGOWEGO/PRODUKCYJNEGO
	TERENY USŁUG GASTRONOMII
	TERENY USŁUG HANDLU
	TERENY USŁUG INNYCH
	TERENY OBSŁUGI PRODUKCJI ROLNEJ, HODOW.,
	TERENY ŁĄK I PASTWISK
	TERENY ZIELENI URZĄDZONEJ
	TERENY PARKINGÓW SAMOCHODÓW OSOBOWYCH
	DROGI PUBLICZNE O ZNACZENIU LOKALNYM
	DROGI PUBLICZNE KATEGORII DOJAZDOWEJ

Załącznik nr 1 do
uchwały Nr X/52/07
Rady Gminy Kamiennik
z dnia 20 września 2007

	BIURO URBANISTYCZNO-ARCHYTEKTONICZNE "ARPLAN" s-ka z o.o.	
Nazwa adres: 48-304 NYSA, ul. 22 Sierpnia 14, tel/fax 077 433 33 81		SKALA 1:1000
TEMAT:	ZMIANA MIEJSCOWEGO PLANU ZAGOSPODAROWANIA PRZESTRZENNEGO GM. KAMIENNIK W CZĘŚCI DOT. WSI GOWOROWICE	
INWESTOR:	WOJ. GMINY KAMIENNIK 48-308 KAMIENNIK ul. MAJAN 50	BRANŻA: URB.
AUTOR:	mgr inż. arch. Alojzy TOMCZEK	upr. nr 620/88 ZOU Z-140
WSPÓŁPRACZ:	mgr inż. arch. Jolanta TOMCZEK	
PRZESZ:	mgr Zbigniew Cwikliński	DATA 2007

GM.KAMIENNIK wieś GOWOROWICE SKALA 1:1000

ZMIANA MIEJSCOWEGO PLANU ZAGOSPODAROWANIA PRZESTRZENNEGO

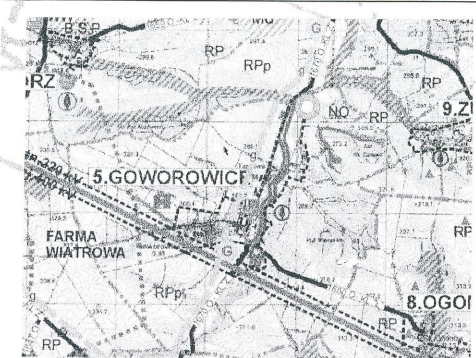


wyrys ze Studium uwarunkowan i kierunkow
zagospodarowania przestrzennego Gminy Kamiennik

OZNACZENIA:

	GRANICA ADMINISTRACYJNA WSI
	GRANICA OPRACOWANIA ZMIANY PLANU MIEJSCOWEGO
	GRANICA OPRACOWANIA PLANU MIEJSCOWEGO OBOWIAZUJACEGO
	LINIE ROZGRANICZAJACE TERENY O ROZNYM PRZEZNACZENIU
	GRANICA TERENOW OBJETYCH ZGODA NA PRZEZNACZENIE ICH NA CELE NIEROLNE I NIELESNE
	POSTULOWANE GRANICE PODZIALU WEWNETRZNEGO TERENOW PRZEZNACZONYCH POD BUDOWNICTWO JEDNORODZINNE
	LINIE ZABUDOWY NIEPRZEKRACZALNE
	TERENY UZYTEKOW ROLNYCH
	TERENY ZABUDOWY ZAGRODOWEJ
	TERENY URZADZEN ZAOPATRZENIA W ENERGIE ELEKTRYCZNA
	TERENY URZADZEN ZAOPATRZENIA W GAZ ZIEMNY
	DROGI PUBLICZNE KATEGORII ZBIORCZEJ
	DROGI PUBLICZNE KATEGORII DOJAZDOWEJ
	TERENY LAK I PASTWISK
	TERENY UZYTEKOW ROLNYCH
	TERENY WOD OTWARTYCH
	TERENY POTENCJALNEGO ZAGROZENIA POWODZIA
	STREFY EKSPOZYCJI KRAJOBRAZOWEJ

0 10 20 30 40 60 70 80 90 100m

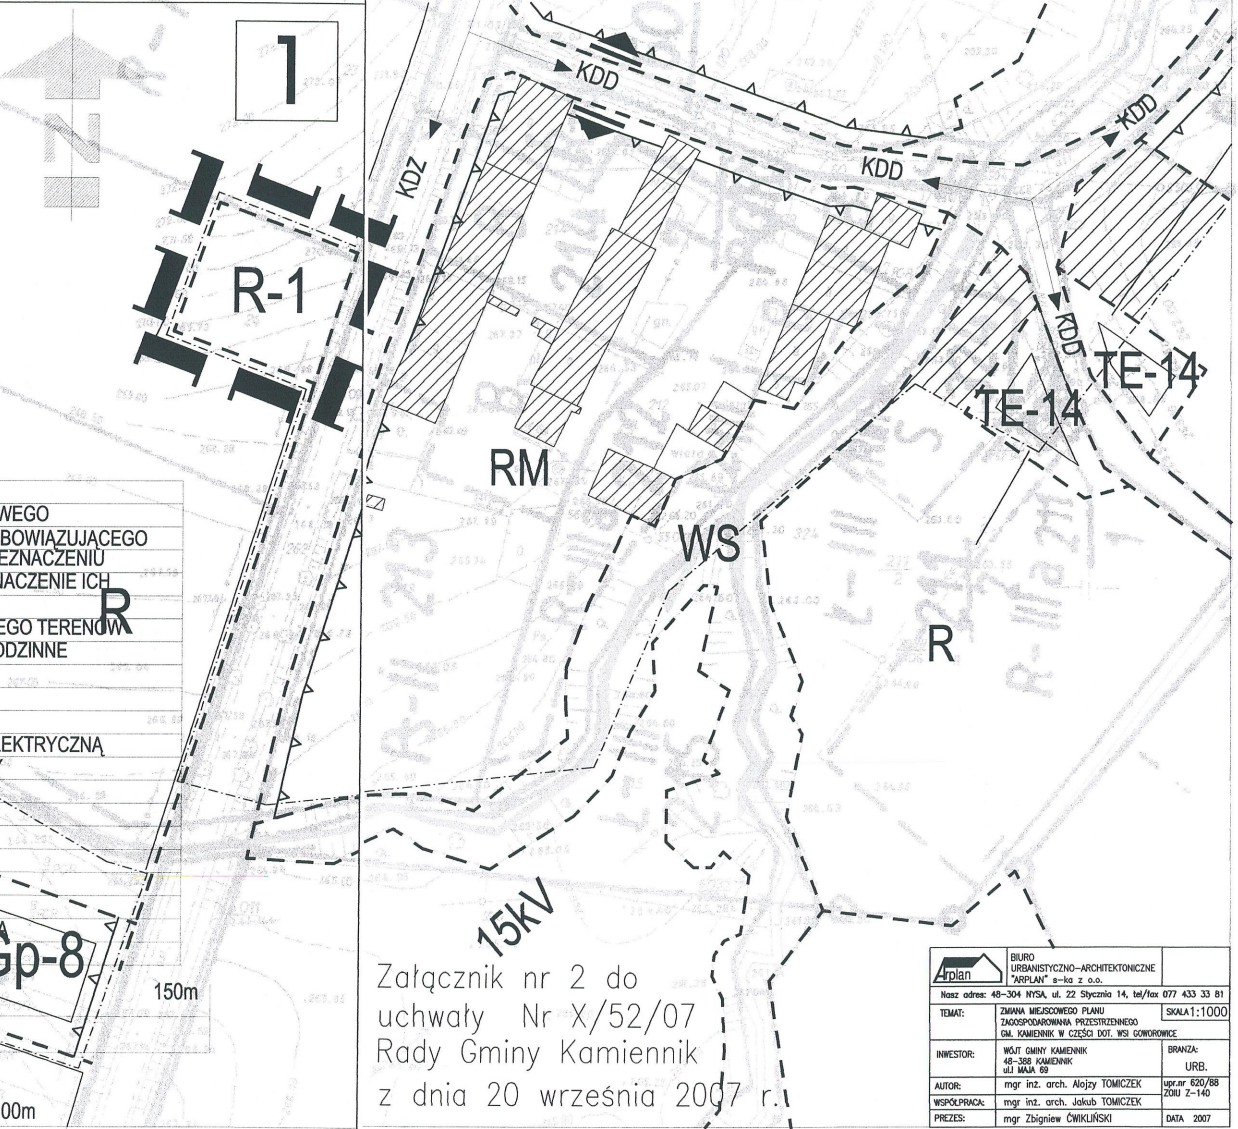

Załącznik nr 2 do
uchwały Nr X/52/07
Rady Gminy Kamiennik
z dnia 20 września 2007 r.

	BIURO URBANISTYCZNO-ARCHYTEKTONICZNE "ARPLAN" s-ka z o.o.	
	Nasz adres: 48-304 WISLA, ul. 22 Stycznia 14, tel/fax 077 433 33 81	
TEMAT:	ZMIANA MIEJSCOWEGO PLANU ZAGOSPODAROWANIA PRZESTRZENNEGO GM. KAMIENNIK W CZĘŚCI DOT. WSI GOWOROWICE	SKALA 1:1000
INWESTOR:	WSŁT GMINY KAMIENNIK 48-308 KAMIENNIK ul. MAJA 69	BRANŻA: URB.
AUTOR:	mgr inż. arch. Alojzy TOMCZEK	upr.nr 620/88 ZOU 2-140
WSPÓŁPRACUJĄCY:	mgr inż. arch. Jakub TOMCZEK	
PREZES:	mgr Zbigniew Cwikliński	DATA 2007