

ZMIANA MIEJSCOWEGO PLANU ZAGOSPODAROWANIA PRZESTRZENNEGO części wsi Kamiennik

SKALA 1:1000



0 10 20 30 40 50m 100m
SKALA LINIOWA




WYRYS ZE STUDIUM UWARUNKOWAŃ
I KIERUNKÓW ZAGOSPODAROWANIA
PRZESTRZENNEGO GMINY KAMIENNIK

LEGENDA	
OBOWIĄZUJĄCE USTALENIA RYSUNKU ZMIANY PLANU	
	GRANICE TERENÓW OBJĘTYCH ZMIANĄ PLANU
	LINIE ROZGRANICZAJĄCE TERENY O RÓŻNYM PRZEZNACZENIU LUB RÓŻNYCH ZASADACH ZAGOSPODAROWANIA
	NIEPRZECIEKALNE LINIE ZABUDOWY
	MM TEREN ZABUDOWY MIESZKALNEJ RODZINNEJ Z USŁUGAMI
	MN TEREN ZABUDOWY MIESZKALNOJEDNORODZINNEJ
	RM TEREN ZABUDOWY ZAGRODOWEJ W GOSPODARSTWACH ROLNYCH, HODOWLANICH I OGRODNICZYCH
	R TERENY ROLNICZE
OZNACZENIA INFORMACYJNE:	
	MNp TERENY ZABUDOWY JEDNORODZINNEJ /PROJEKTOWANEJ/
	RSp TERENY ZABUDOWY SIEDLISKOWEJ ZAGRODOWEJ /PROJEKTOWANEJ/
	UG TERENY USŁUG GASTRONOMICZNYCH
	UH TERENY USŁUG HANDLOWYCH
	UZ TERENY USŁUG ZDROWIA
	US TERENY USŁUG SPORTOWYCH
	KS1 TERENY PARKINGÓW SAMOCHODOWYCH OSOBOWYCH I CIEŻAROWYCH
	ZP TERENY ZIELENI URZĄDZONEJ PARKOWEJ
	WS TERENY WÓD OTWARTYCH
	KDZ TERENY DRÓG PUBLICZNYCH-ZBIORCZYCH
	KDD TERENY DRÓG PUBLICZNYCH-DOJAZDOWYCH
	ORIENTACYJNE LINIE PODZIAŁU TERENU
	ORIENTACYJNA LOKALIZACJA BUDYNKÓW

	BIURO URBANISTYCZNO-ARCHYTEKTONICZNE "ARPLAN" s-ka z o.o.	ZAL.NR1
Nasz adres: 48-304 NYSA, ul. 22 Sycznia 14, tel/fax 077 433 33 81		
TEMAT:	ZMIANA MIEJSCOWEGO PLANU ZAGOSPODAROWANIA PRZESTRZENNEGO CZĘŚCI WSI KAMIENNIK	DATA 2017
ZAMAWIAJĄCY:	WÓJT GMINY KAMIENNIK	SKALA 1:1000
AUTOR:	mgr inż. arch. Tadeusz Pawlik mgr inż. arch. Elżbieta Kozak-Madejczyk	

Załącznik nr 1
do Uchwały Nr XXVIII/152/17
Rady Gminy Kamiennik
z dnia 25 maja 2017r.

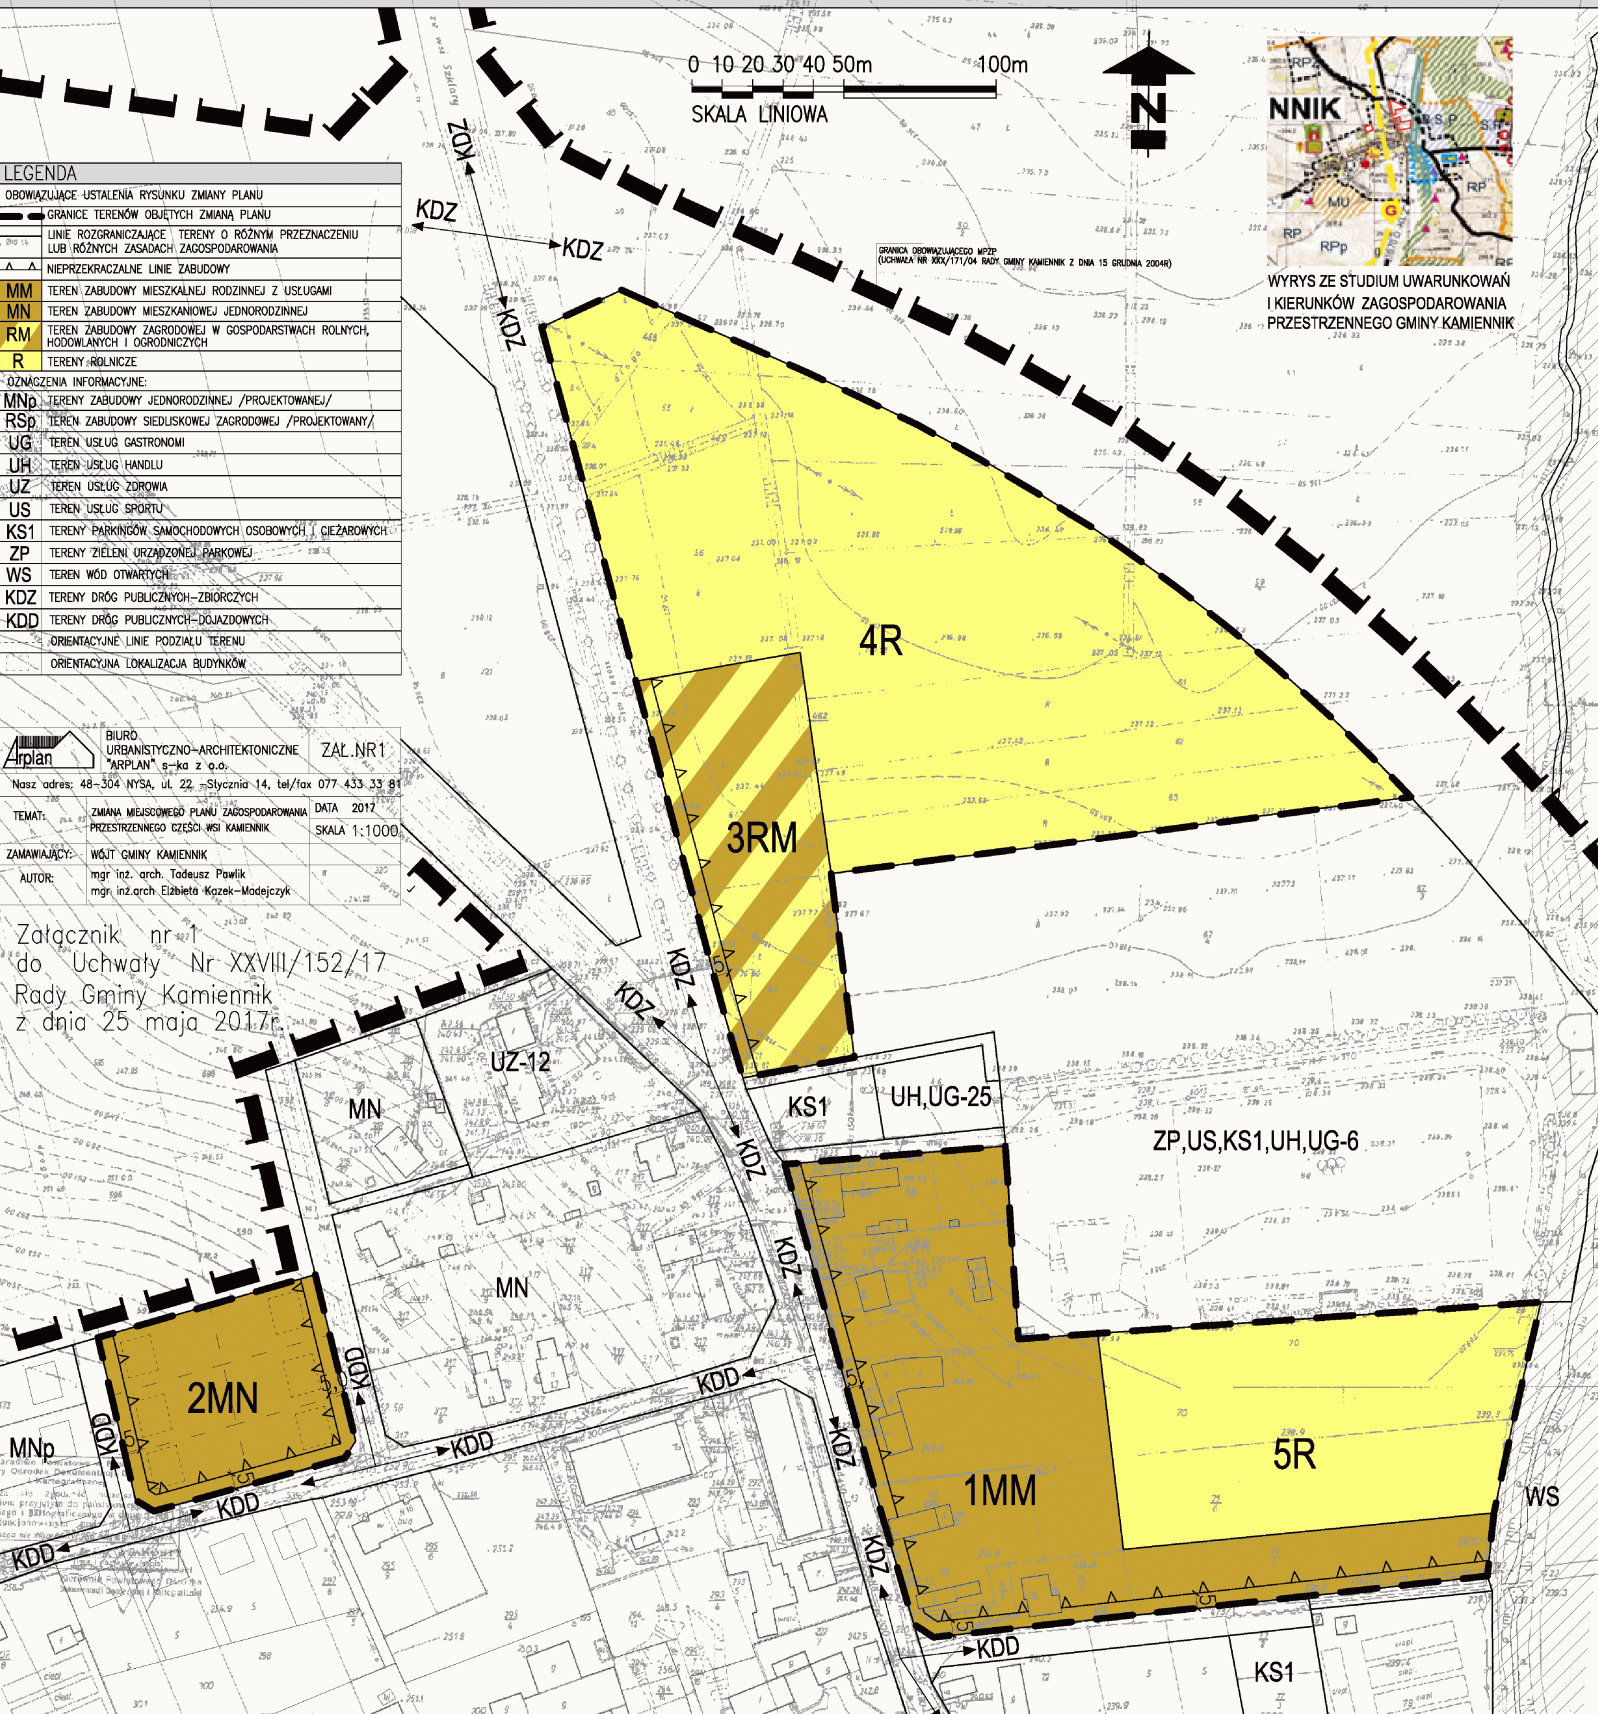

ZMIANA MIEJSCOWEGO PLANU ZAGOSPODAROWANIA PRZESTRZENNEGO


części wsi Kamiennik

SKALA 1:1000



0 10 20 30 40 50m 100m

SKALA LINIOWA

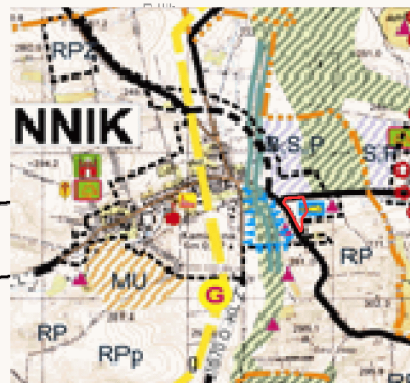

WYRYS ZE STUDIU UWARUNKOWAŃ
I KIERUNKÓW ZAGOSPODAROWANIA
PRZESTRZENNEGO GMINY KAMIENNIK

R

R IIIa

Załącznik nr 2
do Uchwały Nr XXVIII/152/17
Rady Gminy Kamiennik
z dnia 25 maja 2017r.

GRANICA OBOWIAZUJĄCEGO MPZP
(UCHWAŁA NR XXX/171/04 RADY GMINY KAMIENNIK Z DNIA 15 GRUDNIA 2004R)

LEGENDA

OBOWIAZUJĄCE USTALENIA RYSUNKU ZMIANY PLANU:

GRANICE TERENÓW OBJĘTYCH ZMIANĄ PLANU

LINE ROZGRANICZAJĄCE TERENY O RÓŻNYM PRZEZNACZENIU
LUB RÓŻNYCH ZASADACH ZAGOSPODAROWANIA

▲ ▲ ▲ NIEPRZEKRACZALNE LINIE ZABUDOWY

KS TEREN OBSŁUGI KOMUNIKACJI

U TEREN ZABUDOWY USŁUGOWEJ

R IIIb

OZNACZENIA INFORMACYJNE:

R TERENY UŻYTKÓW ROLNYCH

Tz TERENY ŁĄK I PASTWISK

KDZ TERENY DRÓG PUBLICZNYCH-ZBIORCZYCH

KDL TERENY DRÓG PUBLICZNYCH-LOKALNYCH

1661 0 NUMER DROGI POWIATOWEJ

1669 0 NUMER DROGI POWIATOWEJ



BIURO
URBANISTYCZNO-ARCHITEKTONICZNE
"ARPLAN" s-ka z o.o. ZAŁ. NR2

Nasz adres: 48-304 NYSA, ul. 22 -Stycznia-14, tel/fax 077 433 33 81

TEMAT: ZMIANA MIEJSCOWEGO PLANU ZAGOSPODAROWANIA
PRZESTRZENNEGO CZĘŚCI WSI KAMIENNIK DATA 2017
SKALA 1:1000

ZAMAWIAJĄCY: WÓJT GMINY KAMIENNIK

AUTOR: mgr inż. arch. Tadeusz Pawlik
mgr inż. arch. Elżbieta Kozek-Madejczyk

Starostwo Powiatowe w Nysie
Powiatowy Ośrodek Dokumentacji Geodezyjnej
i Kartograficznej
świadczą się zgodność niniejszej mapy
oryginałem przyjętym do państwowego zasobu
geodezyjnego i kartograficznego w dniu 14.06.2017
zaewidencjonowanym pod nr 144/17
miejscowość Nysa, ul. Wolności 14
data 14.06.2017
mgr inż. arch. Tadeusz Pawlik
mgr inż. arch. Elżbieta Kozek-Madejczyk