
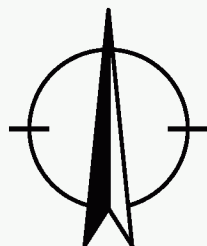


ZMIANA MIEJSCOWEGO PLANU ZAGOSPODAROWANIA PRZESTRZENNEGO DLA CZĘŚCI TERENU WSI GOWOROWICE

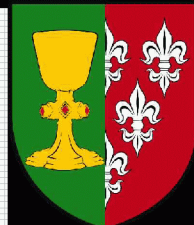

200 m

150

100 m



SKALA LINIOWA

WYRYS ZE STUDYUM UWARUNKOWAŃ I KIERUNKÓW ZAGOSPODAROWANIA PRZESTRZENNEGO GMINY KAMIENNIK.
zatwierdzonego uchwałą Rady Gminy Nr III/10/06 z dnia 13 grudnia 2006r.




ZAŁĄCZNIK NR 2	
DO UCHWAŁY NR VI/51/19 RADY GMINY KAMIENNIK Z DNIA 30 KWIEŃNIA 2019 R.	
OZNACZENIA OBOWIĄZUJĄCE:	
	granica terenu objętego zmianą planu miejscowego
	linie rozgraniczające tereny o różnym przeznaczeniu lub różnych zasadach zagospodarowania
	nieprzekraczalna linia zabudowy
	wymiarowanie podane w metrach
	symbol określający podstawową funkcję terenu i numer wyróżniający
	tereny zabudowy mieszkaniowej mieszanej
OZNACZENIA INFORMACYJNE:	
	droga dojazdowa
	droga lokalna
	BIURO URBANISTYCZNO-ARCHYTEKTONICZNE "ARPLAN" s-ka z o.o.
Nasz adres: 48-304 NYSA, ul. 22 Stycznia 14, tel/fax 077 433 33 81	
RYSUNEK PLANU	
WIEŚ GOWOROWICE	
URB.	
ZMIANA MIEJSCOWEGO PLANU ZAGOSPODAROWANIA PRZESTRZENNEGO DLA CZĘŚCI TERENU WSI GOWOROWICE	
AUTOR	mgr inż.arch. Jakub Tomiczek
NR UPR. PROJ.	upr. nr OKK/UpB/03/05
WSPÓŁPRACA	mgr Anna Jasinska
UMOWA	
FAZA	
DATA	

ZMIANA MIEJSCOWEGO PLANU ZAGOSPODAROWANIA PRZESTRZENNEGO DLA CZĘŚCI TERENU WSI GOWOROWICE

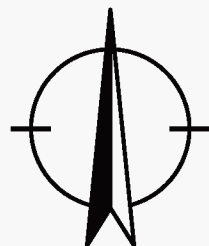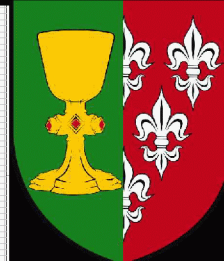

200 m

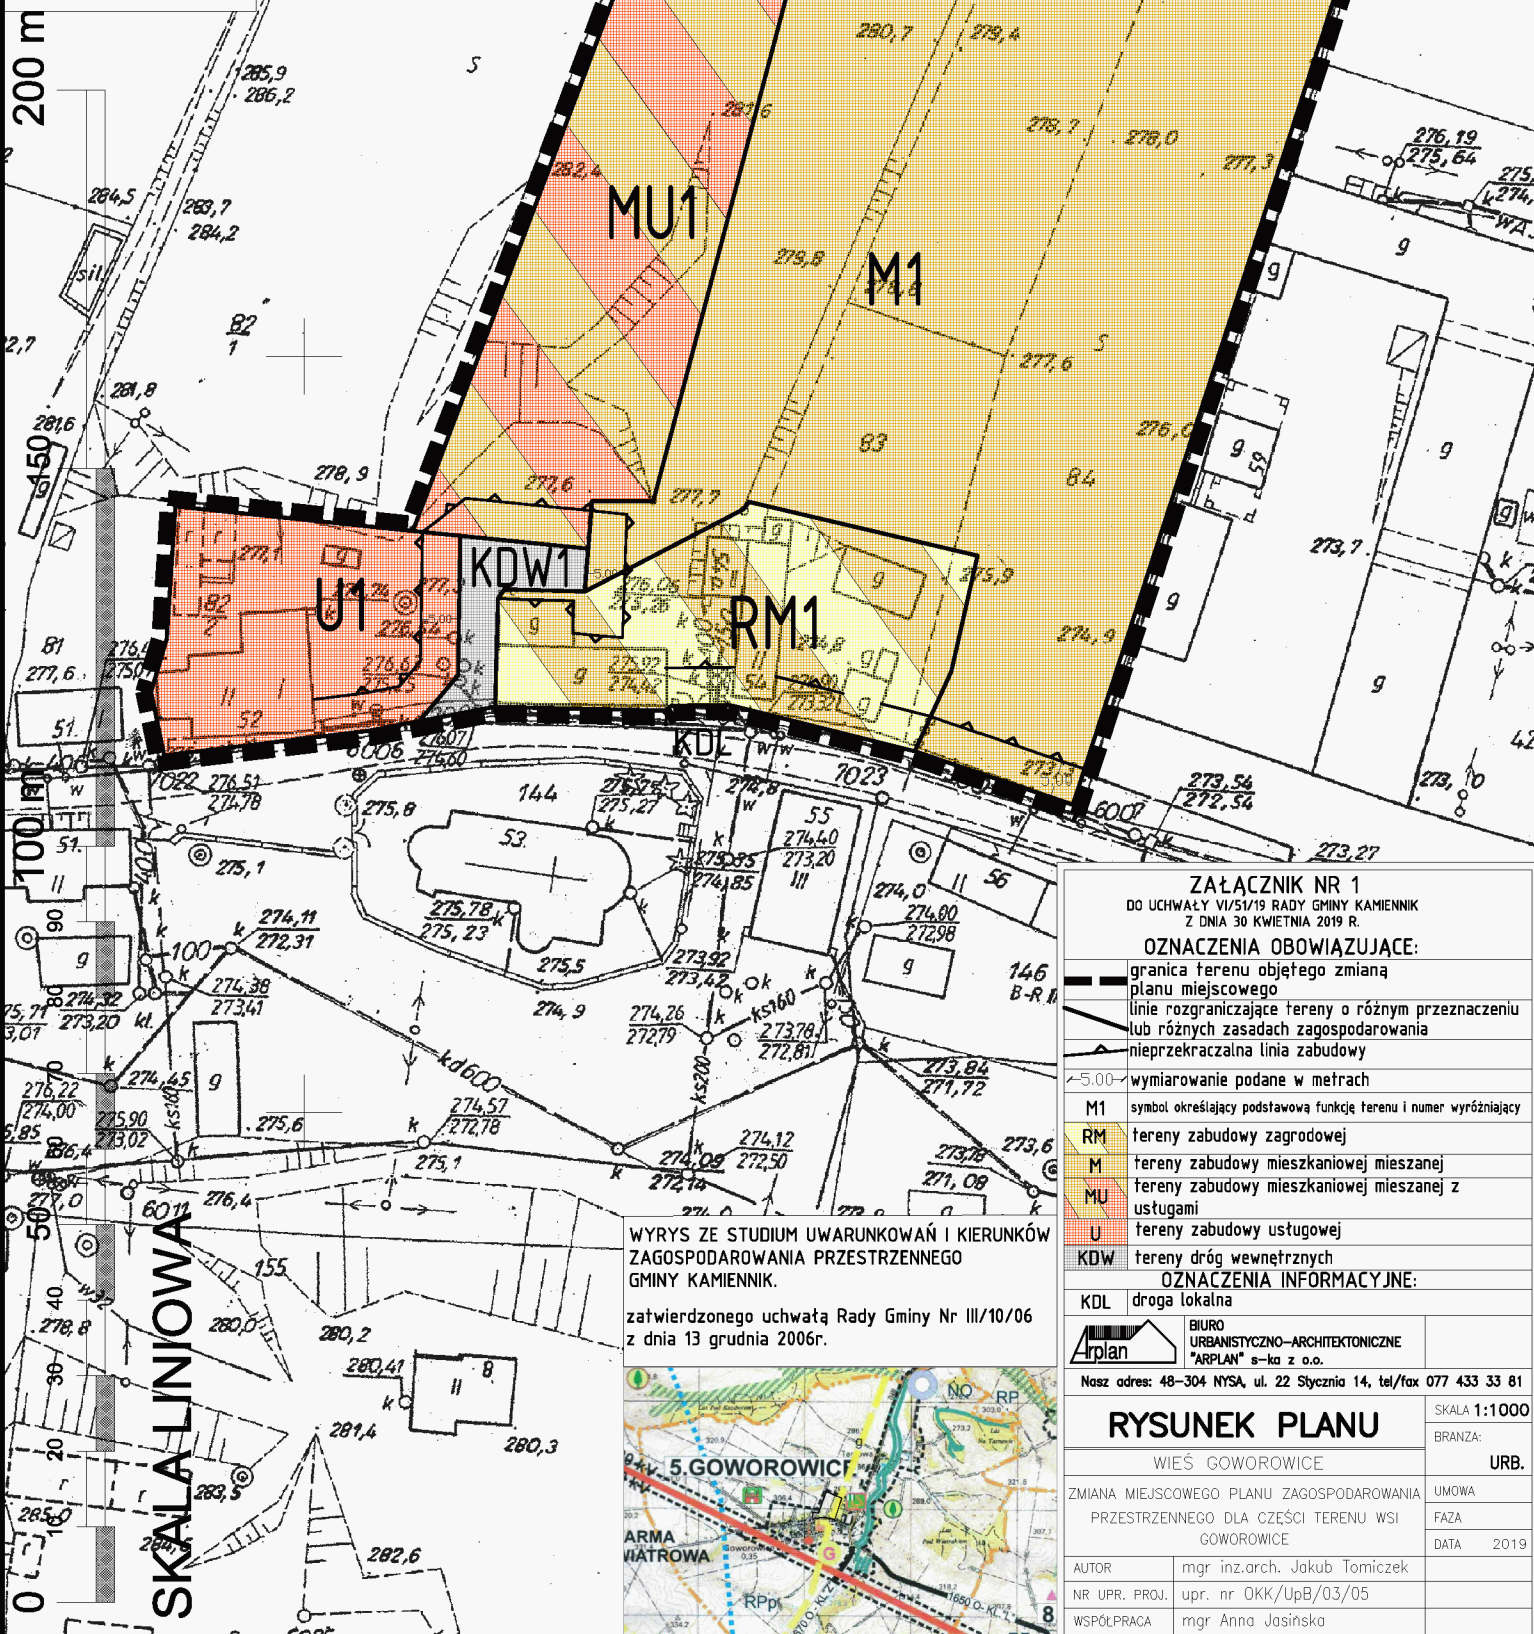

SKALA LINIOWA

WYRYS ZE STUDIUM UWARUNKOWAŃ I KIERUNKÓW ZAGOSPODAROWANIA PRZESTRZENNEGO GMINY KAMIENNIK.
zatwierdzonego uchwałą Rady Gminy Nr III/10/06 z dnia 13 grudnia 2006r.



ZAŁĄCZNIK NR 1 DO UCHWAŁY VI/51/19 RADY GMINY KAMIENNIK Z DNIA 30 KWIEŚNIA 2019 R.	
OZNACZENIA OBOWIĄZUJĄCE:	
	granica terenu objętego zmianą planu miejscowego
	linie rozgraniczające tereny o różnym przeznaczeniu lub różnych zasadach zagospodarowania
	nieprzekraczalna linia zabudowy
	wymiarowanie podane w metrach
	M1 symbol określający podstawową funkcję terenu i numer wyróżniający
	RM tereny zabudowy zagrodowej
	M tereny zabudowy mieszkaniowej mieszanej
	MU tereny zabudowy mieszkaniowej mieszanej z usługami
	U tereny zabudowy usługowej
	KDW tereny dróg wewnętrznych
OZNACZENIA INFORMACYJNE:	
	KDL droga lokalna
	BIURO URBANISTYCZNO-ARCHITEKTONICZNE "ARPLAN" s-ka z o.o.
Nasz adres: 48-304 NYSA, ul. 22 Stycznia 14, tel/fax 077 433 33 81	
RYSUNEK PLANU	
WIEŚ GOWOROWICE	
ZMIANA MIEJSCOWEGO PLANU ZAGOSPODAROWANIA PRZESTRZENNEGO DLA CZĘŚCI TERENU WSI GOWOROWICE	
AUTOR	mgr inż.arch. Jakub Tomiczek
NR UPR. PROJ.	upr. nr OKK/UpB/03/05
WSPÓŁPRACA	mgr Anna Jasinska
SKALA 1:1000 BRANŻA: URB.	
UMOWA FAZA DATA 2019	