


MIEJSCOWY PLAN ZAGOSPODAROWANIA PRZESTRZENNEGO dla części terenu wsi Kłodobok

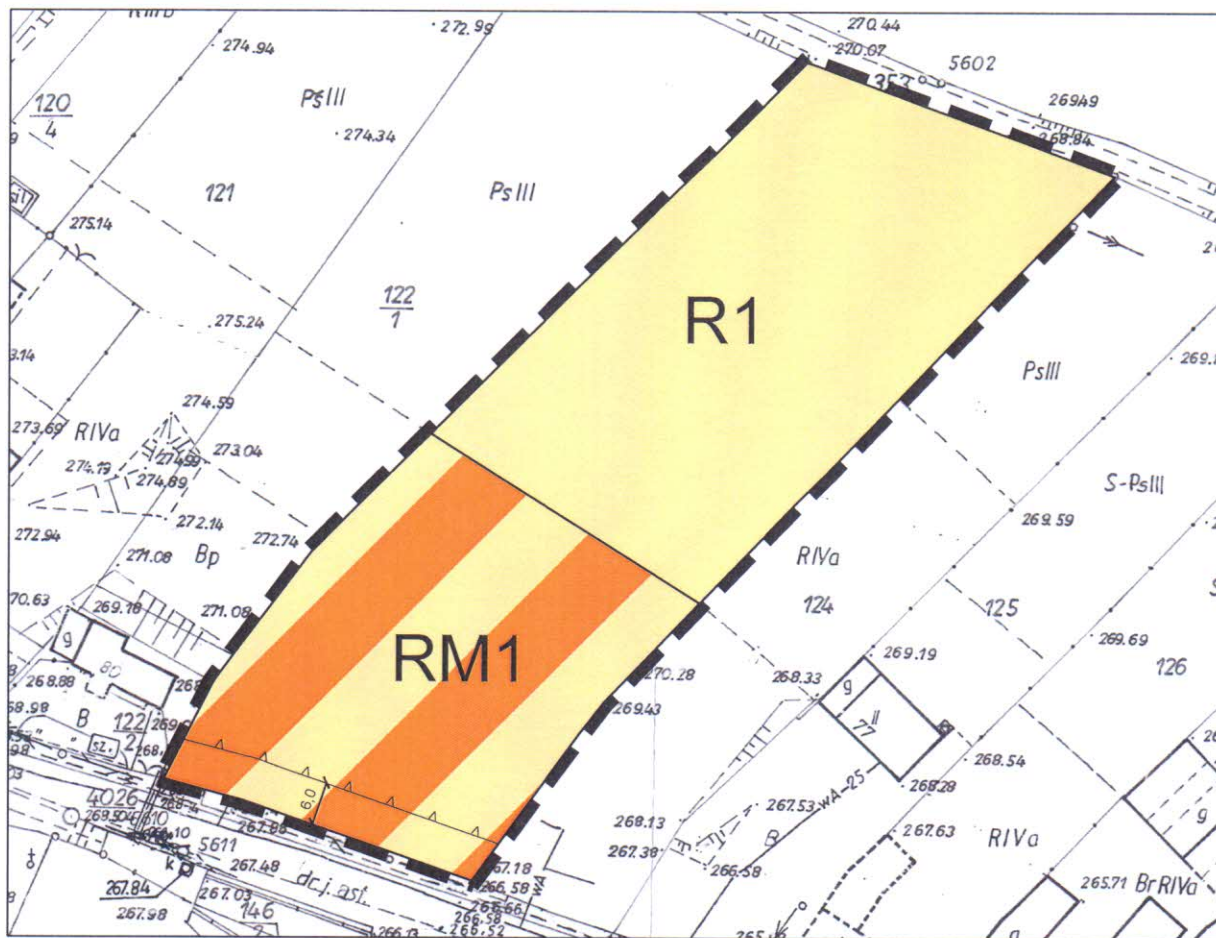

Wyrys ze studium uwarunkowań i kierunków zagospodarowania przestrzennego gminy Kamiennik Nr III / 10 / 06 z dnia 13 grudnia 2006 r.



Legenda


Obowiązujące ustalenia rysunku planu

	granica opracowania miejscowego planu zagospodarowania przestrzennego
	linia rozgraniczająca tereny o różnym przeznaczeniu lub różnych zasadach zagospodarowania
	nieprzekraczalna linia zabudowy
RM1	symbol literowy przeznaczenia terenu i nr wyróżniający
6.0	wymiarowanie podane w metrach
Przeznaczenie podstawowe terenów	
	teren zabudowy zagrodowej
	teren rolniczy

Załącznik nr 1 do uchwały nr XVII/141/20
Rady Gminy Kamiennik
z dnia 12 października 2020 r.

BIURO URBANISTYCZNO-ARCHITEKTONICZNE "ARPLAN" Sp. z o.o.		
48-304 NYSA, ul. 22 Stycznia 14, tel. 77 433 33 81		
Tytuł:	Miejscowy plan zagospodarowania przestrzennego dla części terenu wsi Kłodobok	Skala: 1:1000
Zamawiający:	GINA KAMIENNIK 48-388 Kamiennik, ul. 1 maja 69	Data: 2020
Projektant:	mgr inż. arch. Tomasz Pyski	
Wzrost projektanta:	183/70, bud. 177/98/75	
Wzrost wykonawcy:	inż. arch. Adrian Antkowiak	

MIEJSCOWY PLAN ZAGOSPODAROWANIA PRZESTRZENNEGO dla części terenu wsi Kłodobok

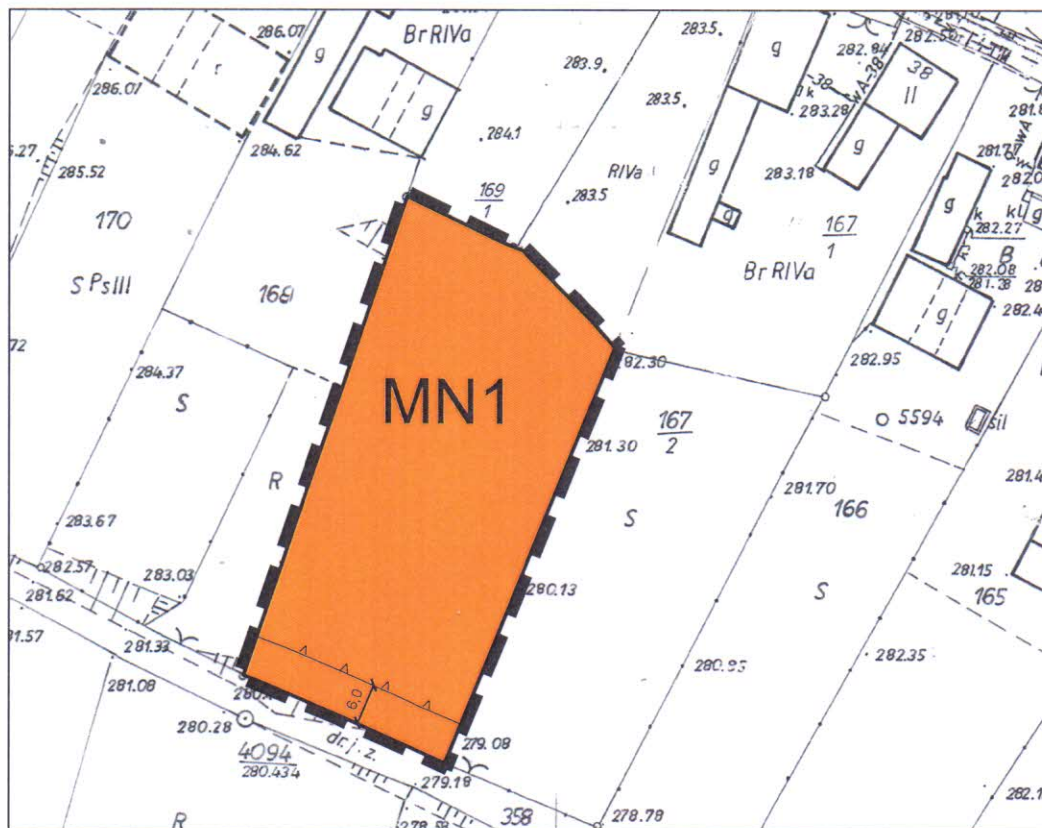

0 10 20 30m



Wyrys ze studium uwarunkowań i kierunków zagospodarowania przestrzennego gminy Kamiennik Nr III / 10 / 06 z dnia 13 grudnia 2006 r.

Legenda

Obowiązujące ustalenia rysunku planu	
	granica opracowania miejscowego planu zagospodarowania przestrzennego
	linia rozgraniczająca tereny o różnym przeznaczeniu lub różnych zasadach zagospodarowania
	nieprzekraczalna linia zabudowy
	symbol literowy przeznaczenia terenu i nr wyróżniający
	wymiarowanie podane w metrach
Przeznaczenie podstawowe terenów	
	teren zabudowy mieszkaniowej jednorodzinnej

Załącznik nr 2 do uchwały nr XVII/141/20
Rady Gminy Kamiennik
z dnia 12 października 2020 r.

BIURO URBANISTYCZNO-ARCHITEKTONICZNE "ARPLAN" Sp. z o.o.		
48-304 NYSA, ul. 22 Stycznia 14, tel. 77 433 33 81		
Tytuł:	Miejscowy plan zagospodarowania przestrzennego dla części terenu wsi Kłodobok	Skala: 1:1000
Completacja:	GMINA KAMIENNIK 48-388 Kamiennik, ul. 1 maja 69	Data: 2020
Projektant:	mgr inż. arch. Tomasz Pawlik	
Nr rej. arch.	uch. 1094/90, bud. 177/96/Og	
Wykonanie:	inż. arch. Adrian Antosiewicz	