



DZIENNIK URZĘDOWY

WOJEWÓDZTWA OPOLSKIEGO

Opole, dnia 30 grudnia 2021 r.

Poz. 3560

UCHWAŁA NR XXVIII/219/21 RADY GMINY KAMIENNIK

z dnia 21 grudnia 2021 r.

w sprawie miejscowego planu zagospodarowania przestrzennego dla części terenu wsi Szklary

Na podstawie art. 18 ust. 2 pkt 5 ustawy z dnia 8 marca 1990 r. o samorządzie gminnym (Dz. U. z 2021 r. poz. 1372 ze zm.) oraz art. 20 ust. 1 ustawy z dnia 27 marca 2003 r. o planowaniu i zagospodarowaniu przestrzennym (tj. Dz. U. 2021 r. poz. 741 ze zm.) oraz uchwały nr XII/97/20 z dnia 10 marca 2020 r. w sprawie przystąpienia do miejscowego planu zagospodarowania przestrzennego dla części terenu wsi Szklary, Rada Gminy Kamiennik uchwala, co następuje:

§ 1. Stwierdza się, że miejscowy plan zagospodarowania przestrzennego dla części terenu wsi Szklary w granicach określonych na rysunku planu nie narusza ustaleń studium uwarunkowań i kierunków zagospodarowania przestrzennego gminy Kamiennik zatwierdzonego uchwałą nr III/10/06 z dnia 13 grudnia 2006 r.

§ 2. 1. Uchwala się miejscowy plan zagospodarowania przestrzennego dla części terenu wsi Szklary – w granicy określonej na załączniku nr 1 do uchwały.

2. Załącznikami uchwały są:

- 1) rysunek planu w skali 1:1000 będący integralną częścią uchwały, stanowiący załącznik nr 1;
- 2) rozstrzygnięcie o sposobie rozpatrzenia uwag, stanowiące załącznik nr 2;
- 3) rozstrzygnięcie o sposobie realizacji, zapisanych w planie, inwestycji z zakresu infrastruktury technicznej, które należą do zadań własnych gminy oraz o zasadach ich finansowania, zgodnie z przepisami o finansach publicznych, stanowiące załącznik nr 3;
- 4) dane przestrzenne, stanowiące załącznik nr 4.

Rozdział 1 Przepisy ogólne

§ 3. Ze względu na brak występowania problematyki, terenów lub obiektów w zmianie planu nie określa się:

- 1) granic i sposobów zagospodarowania terenów górniczych, obszarów osuwania się mas ziemnych, krajobrazów priorytetowych określonych w audycie krajobrazowym oraz w planach zagospodarowania przestrzennego województwa – ze względu na brak takich terenów, obszarów, obiektów oraz w/w krajobrazów;
- 2) sposobu i terminu tymczasowego zagospodarowania, urządzania i użytkowania terenów – ze względu na brak potrzeby wyznaczania takich obszarów;
- 3) wymagań wynikających z potrzeb kształtowania przestrzeni publicznych – ze względu na brak potrzeby określania takich wymagań;

- 4) granic i sposobów zagospodarowania terenów i obiektów podlegających ochronie – ze względu na brak takich terenów i obiektów;
- 5) terenów wymagających określenia szczególnych warunków zagospodarowania terenów oraz ograniczenia w ich użytkowaniu, w tym zakaz zabudowy – ze względu na brak potrzeby wyznaczania takich terenów.

§ 4. 1. Następujące oznaczenia graficzne rysunku planu są obowiązującymi ustaleniami planu:

- 1) granica opracowania miejscowego planu zagospodarowania przestrzennego;
- 2) linie rozgraniczające tereny o różnym przeznaczeniu lub różnych zasadach zagospodarowania;
- 3) nieprzekraczalne linie zabudowy;
- 4) wymiarowanie podane w metrach;
- 5) symbol określający podstawowe przeznaczenie terenu i numer wyróżniający;
- 6) strefa ograniczonego zagospodarowania od terenu cmentarza;
- 7) obszary, na których prawdopodobieństwo wystąpienia powodzi jest wysokie i wynosi 10%;
- 8) obszary, na których prawdopodobieństwo wystąpienia powodzi jest średnie i wynosi 1%.

2. Dla rozgraniczonych, w planie, terenów wprowadza się następujące symbole literowe określające przeznaczenie podstawowe:

- 1) **MN** – tereny zabudowy mieszkaniowej jednorodzinnej;
- 2) **RU** – tereny obsługi produkcji rolnej;
- 3) **UKS** – tereny zabudowy usługowej – sakralnej;
- 4) **U** – tereny zabudowy usługowej;
- 5) **WS** – tereny wód powierzchniowych śródlądowych;
- 6) **KS** – tereny obsługi urządzeń komunikacji samochodowej, parkingi;
- 7) **KDD** – tereny dróg publicznych – dojazdowych;
- 8) **KDW** – tereny dróg wewnętrznych.

3. Linie rozgraniczające tereny określone w ust. 2 o różnym przeznaczeniu lub różnych zasadach zagospodarowania określono na rysunku planu.

4. Pozostałe oznaczenia graficzne mają charakter informacyjny.

§ 5. Ilekroć w przepisach niniejszej uchwały jest mowa o:

- 1) **przepisach odrębnych** – należy przez to rozumieć ustawy wraz z aktami wykonawczymi, rozporządzenia Wojewody Opolskiego, uchwały Sejmiku Województwa oraz uchwały Rady Gminy w Kamienniku, aktualne w momencie realizacji niniejszej uchwały;
- 2) **przeznaczeniu podstawowym terenu** – należy przez to rozumieć przeznaczenie, które dominuje na danym terenie jednocześnie w granicach terenu a także na jego działkach budowlanych określone przynależnym symbolem literowym;
- 3) **przeznaczeniu uzupełniającym terenu** – należy przez to rozumieć rodzaje przeznaczenia dopuszczone na terenie dla uzupełnienia lub wzbogacenia przeznaczenia podstawowego;
- 4) **zabudowie** – należy przez to rozumieć jeden budynek lub zespół budynków wraz z budowlami pełniącymi funkcję budynków;
- 5) **nieprzekraczalnej linii zabudowy** – należy przez to rozumieć linię ograniczającą teren, na którym dopuszcza się wznoszenie budynków i budowli pełniących rolę budynku;
- 6) **obiektach i urządzeniach towarzyszących** – należy przez to rozumieć obiekty budowlane i urządzenia pełniące funkcję usługową lub dopełniającą rolę wobec funkcji podstawowej i uzupełniającej;
- 7) **strefie ograniczeń sanitarnych cmentarza czynnego** – należy przez to rozumieć obszar w otoczeniu czynnego cmentarza o ograniczeniach wynikających z przepisów odrębnych.

Rozdział 2

Ustalenia szczegółowe

§ 6. Ustalenia dotyczące przeznaczenia oraz parametrów i wskaźników kształtowania zabudowy oraz zagospodarowania terenu.

1. Na terenach o symbolach **MN** oznaczonych wyróżnikami liczbowymi od **1** do **3**:

- 1) nakazuje się przeznaczenie podstawowe: tereny zabudowy mieszkaniowej jednorodzinnej;
- 2) dopuszcza się przeznaczenie uzupełniające: rekreacyjne, gospodarcze, infrastruktury technicznej w tym wytwarzanie energii z oze;
- 3) zasady kształtowania zabudowy:
 - a) nieprzekraczalna linia zabudowy – wg rysunku planu,
 - b) maksymalną wysokość zabudowy: 10 m,
 - c) dla nowego obiektu zabudowy o dachu płaskim należy wysokość określoną w lit. b) zmniejszyć o 50%,
 - d) gabaryty obiektów:
 - szerokość elewacji frontowej z zachowaniem przepisów odrębnych,
 - maksymalny poziom okapów 5 m,
 - e) geometria dachów:
 - układ dwuspadowy,
 - pochylenie połaci: strome od 35° do 45° lub dla budynków garażowych, gospodarczych płaskie do 12°,
 - pochylenia symetryczne,
 - f) pokrycie dachów: dachówka, blacha płaska na rąbek stojący, papy lub membrany,
 - g) kolorystyka obiektów:
 - ściany o kolorach jasnych rozbielonych,
 - dopuszcza się ciemne kolory dopełniających elementów elewacji,
 - pokrycie dachu w kolorach czerwonym ceglastym lub szarym jasnym lub grafitowym,
 - h) usytuowanie obiektów w stosunku do dróg: nie określa się,
 - i) usytuowanie obiektów w stosunku do granic przyległych nieruchomości z zachowaniem właściwych przepisów odrębnych;
- 4) zasady kształtowania wskaźników zagospodarowania:
 - a) maksymalna i minimalna intensywność zabudowy od 0,05 do 0,6,
 - b) powierzchnia zabudowy do 40%,
 - c) minimalny udział powierzchni biologicznie czynnej 30%,
 - d) minimalną liczbą miejsc do parkowania: 1/lokal budynku jednorodzinnego, w tym miejsca przeznaczone na parkowanie pojazdów zaopatrzonych w kartę parkingową: nie określa się,
 - e) sposób realizacji miejsc do parkowania: w pomieszczeniach garażowych lub budynkach garażowych, stanowiska powierzchniowe otwarte lub zadaszone z zachowaniem przepisów odrębnych.

2. Na terenie o symbolu **RU** oznaczonego wyróżnikiem liczbowym **1**:

- 1) przeznaczenie terenu podstawowe: tereny obsługi produkcji rolnej;
- 2) dopuszcza się przeznaczenie uzupełniające: zabudowa mieszkaniowa jednorodzinna;
- 3) zakazuje się obsady hodowlanej;
- 4) zasady kształtowania zabudowy:

- a) maksymalna wysokość zabudowy do 15 m,
 - b) maksymalna wysokość budowli i urządzeń do 40 m,
 - c) nakazuje się dachy symetryczne dwuspadowe, o kącie nachylenia połaci od 35° do 45° lub dachy płaskie o kącie nachylenia do 10°,
 - d) dopuszcza się zachowanie w budynkach dachów płaskich, o kącie nachylenia połaci do 12°;
- 5) wskaźniki zagospodarowania:
- a) minimalna i maksymalna intensywność zabudowy od 0,15 do 0,6,
 - b) powierzchnia zabudowy do 50%,
 - c) minimalny udział powierzchni biologicznie czynnej 25%,
 - d) minimalna liczba miejsc do parkowania: 1/30 m² pow. użytkowej usług, w tym miejsca przeznaczone na parkowanie pojazdów zaopatrzonych w kartę parkingową: nie mniej niż 1,
 - e) sposób realizacji miejsc do parkowania: w pomieszczeniach garażowych lub budynkach garażowych, stanowiska powierzchniowe otwarte lub zadaszone z zachowaniem przepisów odrębnych.
3. Na terenie o symbolu **UKS** oznaczonego wyróżnikiem liczbowym **1**:
- 1) przeznaczenie terenu podstawowe: tereny zabudowy usługowej – sakralnej;
- 2) zasady kształtowania zabudowy:
- a) maksymalna wysokość zabudowy – 15 m,
 - b) dachy jednospadowe, dwuspadowe lub wielospadowe o kącie nachylenia połaci 35° – 45°,
 - c) pokrycie dachów dachówką lub materiałem ją naśladującym, w kolorze czerwonym lub grafitowym;
- 3) wskaźniki zagospodarowania:
- a) minimalna i maksymalna intensywność zabudowy od 0,5 do 1,5,
 - b) powierzchnia zabudowy do 50%,
 - c) minimalny udział powierzchni biologicznie czynnej 15%,
 - d) minimalna liczba miejsc do parkowania: 1/30 m² pow. użytkowej usług, w tym miejsca przeznaczone na parkowanie pojazdów zaopatrzonych w kartę parkingową: nie mniej niż 1,
 - e) sposób realizacji miejsc do parkowania: w pomieszczeniach garażowych lub budynkach garażowych, stanowiska powierzchniowe otwarte lub zadaszone z zachowaniem przepisów odrębnych.
4. Na terenie o symbolu **U** oznaczonego wyróżnikiem liczbowym **1**:
- 1) przeznaczenie terenu podstawowe: tereny zabudowy usługowej;
- 2) dopuszcza się przeznaczenie uzupełniające: gospodarcze, garażowe, mieszkalne, parkingi;
- 3) zasady kształtowania zabudowy:
- a) maksymalna wysokość zabudowy – 15 m,
 - b) maksymalna wysokość budynku gospodarczo – garażowego – 5 m,
 - c) dachy płaskie o nachyleniu od 1° do 12°, dwuspadowe lub wielospadowe, symetryczne o kącie nachylenia połaci 35° – 45°,
 - d) pokrycie dachów dachówką lub materiałem ją naśladującym, w kolorze czerwonym lub grafitowym;
- 4) wskaźniki zagospodarowania terenu:
- a) minimalna i maksymalna intensywność zabudowy od 0,2 do 1,4,
 - b) powierzchnia zabudowy do 70%,
 - c) minimalny udział powierzchni biologicznie czynnej 30%,

- d) minimalna liczba miejsc do parkowania: 1/30 m² pow. użytkowej usług, w tym miejsca przeznaczone na parkowanie pojazdów zaopatrzonych w kartę parkingową: nie mniej niż 1,
- e) sposób realizacji miejsc do parkowania: w pomieszczeniach garażowych lub budynkach garażowych, stanowiska powierzchniowe otwarte lub zadaszone z zachowaniem przepisów odrębnych.

5. Na terenach o symbolu **WS** oznaczonych wyróżnikami liczbowymi od **1** do **3**:

- 1) przeznaczenie terenu podstawowe: tereny wód powierzchniowych śródlądowych;
- 2) nakazuje się utrzymanie użytkowania wodnego;
- 3) utrzymanie naturalnego kształtu i przebiegu koryt cieków, z wyjątkiem sytuacji wynikających z przepisów odrębnych;
- 4) ograniczenie lokalizacji nowych obiektów budowlanych do budowli związanych z podstawową funkcją terenu oraz ochroną przyrody, przeciwpożarową i przeciwpowodziową;
- 5) nie wyznacza się intensywności zabudowy;
- 6) nie wyznacza się wskaźnika wielkości zabudowy.

6. Na terenie o symbolu **KS** oznaczonym wyróżnikiem liczbowym **1**:

- 1) przeznaczenie podstawowe: tereny obsługi urządzeń komunikacji samochodowej, parkingi, garaże;
- 2) dopuszcza się przeznaczenie uzupełniające: obiekty i urządzenia towarzyszące (w tym obiekty infrastruktury technicznej);
- 3) nakazuje się realizację miejsc postojowych dla samochodów osobowych i ciężarowych o DMC do 3,5 tony;
- 4) minimalny udział powierzchni biologicznie czynnej 5%;
- 5) nie wyznacza się intensywności zabudowy;
- 6) nie wyznacza się wielkości powierzchni zabudowy;
- 7) nie wyznacza się zasad kształtowania zabudowy;
- 8) nie wyznacza się linii zabudowy;
- 9) minimalna liczba miejsc do parkowania: 10, w tym miejsca przeznaczone na parkowanie pojazdów zaopatrzonych w kartę parkingową: wg zapotrzebowania inwestorskiego;
- 10) sposób realizacji miejsc do parkowania: stanowiska powierzchniowe otwarte z zachowaniem przepisów odrębnych.

7. Na terenie o symbolu **KDD** oznaczonym wyróżnikami liczbowymi **1**:

- 1) przeznaczenie terenu podstawowe: tereny dróg publicznych – dojazdowych;
- 2) w zakresie zasad modernizacji, rozbudowy i budowy systemów komunikacji ustala się szerokość dróg KDD w liniach rozgraniczających na minimum 10 m;
- 3) dopuszcza się lokalizację chodników i ścieżek rowerowych lub pieszo – rowerowych i miejsc do parkowania, na warunkach określonych w przepisach odrębnych.

8. Na terenie o symbolu **KDW** oznaczonym wyróżnikiem liczbowymi **1**:

- 1) przeznaczenie terenu podstawowe: tereny dróg wewnętrznych;
- 2) w zakresie zasad modernizacji, rozbudowy i budowy systemów komunikacji ustala się szerokość dróg KDW w liniach rozgraniczających na minimum 5 m;
- 3) dopuszcza się lokalizację chodników i ścieżek rowerowych lub pieszo – rowerowych i miejsc do parkowania, na warunkach określonych w przepisach odrębnych.

§ 7. W zakresie zasad ochrony i kształtowania ładu przestrzennego:

1. Na działkach, dla których rysunek planu nie określa linii zabudowy, należy przyjmować linię zabudowy istniejących budynków funkcji podstawowej, jako nieprzekraczalną linię zabudowy, a w przypadku niezgodności tej linii z przepisami odrębnymi nową zabudowę należy sytuować w odległości zgodnej z przepisami.

2. Od strony dróg publicznych wzdłuż nieprzekraczalnych linii zabudowy zakazuje się lokalizacji budynków gospodarczych.

3. Zabudowę gospodarczo garażową nakazuje się realizować w sposób spójny architektonicznie z budynkiem funkcji podstawowej.

4. Dopuszcza się utrzymanie wysokości budynków i dachów wielospadowych, z dopuszczeniem zmian wynikających z termomodernizacji.

5. Zakazuje się kolumn, kolumnienek i słupków przy budynkach.

6. Zakazuje się stosowania wież i dominat wysokościowych.

7. Nakazuje się maksymalną wysokość budowli - 4 m, z wyłączeniem wysokości budowli wraz z urządzeniami technicznymi niezbędnymi do właściwego funkcjonowania zabudowy, których wysokość ustalana jest według przepisów odrębnych.

8. Tereny objęte miejscowym planem poza niezbędnym dojazdem, dojazdami i miejscami do parkowania nakazuje się zagospodarować zielenią urządzoną biologicznie czynną według parametrów określonych odrębnie dla każdego terenu w § 6.

9. Na obszarze objętym planem obowiązują nakazy, zakazy i dopuszczenia w zagospodarowaniu terenów określone odrębnie dla każdego terenu w § 6.

§ 8. Obowiązują następujące zasady ochrony środowiska, przyrody i krajobrazu:

1) strefa ograniczonego zagospodarowania od terenu cmentarza:

- a) określa się strefę ograniczonego zagospodarowania od terenu cmentarza w odległości 50 m od granicy cmentarza,
 - b) wyklucza się lokalizację w obszarze strefy nowej zabudowy przeznaczonej na stały pobyt ludzi;
- 2) na obszarze objętym planem wprowadza się zakaz lokalizowania nowych przedsięwzięć mogących zawsze znacząco oddziaływać na środowisko;
 - 3) zakazuje się lokalizacji zakładów stwarzających zagrożenie wystąpienia poważnych awarii w rozumieniu przepisów odrębnych z zakresu ochrony środowiska;
 - 4) prowadzona działalność gospodarcza nie może powodować ponadnormatywnego obciążenia środowiska naturalnego poza granicami terenu, do którego inwestor posiada tytuł prawny;
 - 5) ograniczeniu do minimum podlegają roboty przekształcające teren przy realizacji obiektów budowlanych;
 - 6) dopuszczalny poziom pól elektromagnetycznych w środowisku należy przyjmować zgodnie z przepisami odrębnymi;
 - 7) wprowadza się nakaz odprowadzania nieoczyszczonych ścieków komunalnych i wód z zanieczyszczonych nawierzchni do istniejących i projektowanych systemów kanalizacyjnych;
 - 8) wprowadza się nakaz stosowania instalacji i urządzeń grzewczych o niskiej emisji zanieczyszczeń do środowiska lub bez emisyjnych;
 - 9) stosownie do przepisów odrębnych dotyczących ochrony środowiska w zakresie ochrony przed hałasem, na obszarze objętym planem, tereny:
 - a) oznaczone symbolem MN, zalicza się do terenów zabudowy mieszkaniowej jednorodzinnej.

§ 9. Obowiązują następujące zasady kształtowania krajobrazu:

- 1) zagospodarowanie terenu oraz obiekty budowlane nakazuje się harmonijnie komponować w krajobrazie kulturowym, a nową zabudowę w zakresie skali, bryły, gabarytów kształtować w nawiązaniu do zabudowy istniejącej;

2) zakazuje się stosowania na elewacjach budynków kolorów nasyconych, jaskrawych lub fosforyzujących.

§ 10. Obowiązują następujące zasady ochrony dziedzictwa kulturowego i zabytków, w tym krajobrazów kulturowych oraz dóbr kultury współczesnej:

- 1) w granicach obszaru objętego planem nie udokumentowano występowania stanowisk archeologicznych, zabytków nieruchomych ujętych w ewidencji zabytków, zabytków nieruchomych wpisanych do rejestru zabytków, a także dóbr kultury współczesnej, wymagających określenia zasad ich ochrony;
- 2) zasady postępowania w przypadku odkrycia (w trakcie prowadzenia robót budowlanych lub ziemnych) przedmiotów, co do których istnieje przypuszczenie, że są one zabytkiem, określają przepisy odrębne;
- 3) strefa ochrony od cmentarza.

§ 11. Granice i sposoby zagospodarowania terenów lub obiektów podlegających ochronie, na podstawie odrębnych przepisów, w tym obszarów szczególnego zagrożenia powodzią oraz szczegółowych warunków zagospodarowania terenów i ograniczeń w użytkowaniu, w tym zakazu zabudowy:

1. Wyznacza się, na rysunku planu, obszary szczególnego zagrożenia powodzią na których prawdopodobieństwo wystąpienia powodzi jest średnie i wynosi 1%, które występują na terenie: **WS1 WS2**.

2. Wyznacza się, na rysunku planu, obszary szczególnego zagrożenia powodzią na których prawdopodobieństwo wystąpienia powodzi jest wysokie i wynosi 10%, które występują na terenie **WS1**.

3. Dla obszarów szczególnego zagrożenia powodzią, wymienionych w ust. 1. i 2., obowiązują:

- a) ustalenia wynikające z przepisów odrębnych, w tym wynikające z ustawy Prawo Wodne,
- b) zakaz lokalizacji zabudowy,
- c) w przypadku przebudowy lub remontu istniejącej zabudowy, kubaturowej zabudowy infrastruktury technicznej i dróg, nakazuje się stosowanie materiałów wodoodpornych oraz zabezpieczenie wszelkich instalacji i przyłączy przed uszkodzeniem w czasie zalania,
- d) nakazuje się stosowanie materiałów odpornych lub mało wrażliwych na wodę oraz zabezpieczenie ich konstrukcji przed działaniem wód powierzchniowych.

§ 12. W zakresie szczegółowych zasad i warunków scalania i podziału nieruchomości objętych planem:

1) dla nowo wydzielanych działek budowlanych:

- a) nakazuje się minimalną szerokość frontu działki - 16m,
- b) nakazuje się minimalną powierzchnię działki - 500 m²,
- c) nakazuje się zachowanie kąta 90° dla nachylenia granic wydzielanych działek budowlanych w stosunku do pasa drogowego ze zjazdem, z dopuszczalną tolerancją $\pm 10^\circ$;

2) ustalenia pkt 1, nie obowiązują przy wydzielaniu działek pod drogi, cele infrastruktury technicznej, cele publiczne, zabudowę zagrodową oraz w przypadku regulacji sytuacji prawno-własnościowej nieruchomości.

§ 13. Zasady modernizacji, rozbudowy i budowy systemów komunikacji i infrastruktury technicznej:

1. Nakazuje się zapewnić obsługę komunikacyjną terenów objętych planem z przylegających dróg dojazdowych i lokalnych.

2. Dopuszcza się etapową budowę nowych dróg i dojazdów na wszystkich terenach objętych planem zgodnie z przepisami odrębnymi.

3. Nakazuje się zapewnienie dostępu dla potrzeb eksploatacyjnych i konserwacyjnych do istniejących i projektowanych sieci infrastruktury technicznej.

4. W zakresie zaopatrzenia w **wodę** nakazuje się zaopatrzenie z wodociągu wiejskiego.

5. Nakazuje się zapewnienie zaopatrzenia wodnego do zewnętrznego gaszenia pożaru zgodnie z przepisami odrębnymi.

6. Wody opadowe i roztopowe nakazuje się odprowadzać zgodnie z przepisami odrębnymi.

7. Docelowo nakazuje się odprowadzenie **ścieków** komunalnych do sieci kanalizacji sanitarnej.

8. W zakresie zaopatrzenia w **gaz**:

9. a) dopuszcza się inwestycje związane z budową gazowej sieci dystrybucyjnej na warunkach określonych w przepisach odrębnych,

10. b) dopuszcza się indywidualne zaopatrzenie w gaz ze zbiorników, z uwzględnieniem ograniczeń wynikających z przepisów odrębnych.

11. W zakresie zaopatrzenia w **ciepło** nakazuje się:

12. a) zaopatrzenie w ciepło z lokalnych źródeł ciepła,

13. b) wymóg stosowania do celów grzewczych paliw charakteryzujących się niskimi wskaźnikami emisyjnymi, takich jak: gaz, olej opałowy, drewno, biomasa, a także energii elektrycznej, słonecznej o mocy nieprzekraczającej 100 kW lub urządzeń do niskoemisyjnych technologii spalania.

14. W zakresie zaopatrzenia w **energię elektryczną**:

15. a) nakazuje się zaopatrzenie w energię elektryczną z istniejących i planowanych sieci elektroenergetycznych średniego i niskiego napięcia,

16. b) dopuszcza zaopatrzenie w energię elektryczną z odnawialnych źródeł energii o mocy nieprzekraczającej 100 kW, na warunkach określonych w przepisach odrębnych.

17. Dopuszcza się inwestycje celu publicznego z zakresu łączności publicznej, których lokalizacja odbywać się będzie na warunkach określonych w przepisach odrębnych.

18. Nakazuje się prowadzić gospodarkę odpadami zgodnie z przepisami odrębnymi.

§ 14. Ustala się stawkę procentową stanowiącą podstawę do określania opłaty, o której mowa w art. 36 ust. 4 ustawy dla wszystkich terenów objętych planem w wysokości 30%.

Rozdział 3

Przepisy końcowe


§ 15. Wykonanie uchwały powierza się Wójtowi Gminy Kamiennik.

§ 16. Uchwała wchodzi w życie po upływie 30 dni od dnia ogłoszenia w Dzienniku Urzędowym Województwa Opolskiego.

Przewodniczący Rady
Gminy

Henryk Kliś

MIEJSCOWY PLAN ZAGOSPODAROWANIA PRZESTRZENNEGO dla części terenu wsi Szklary

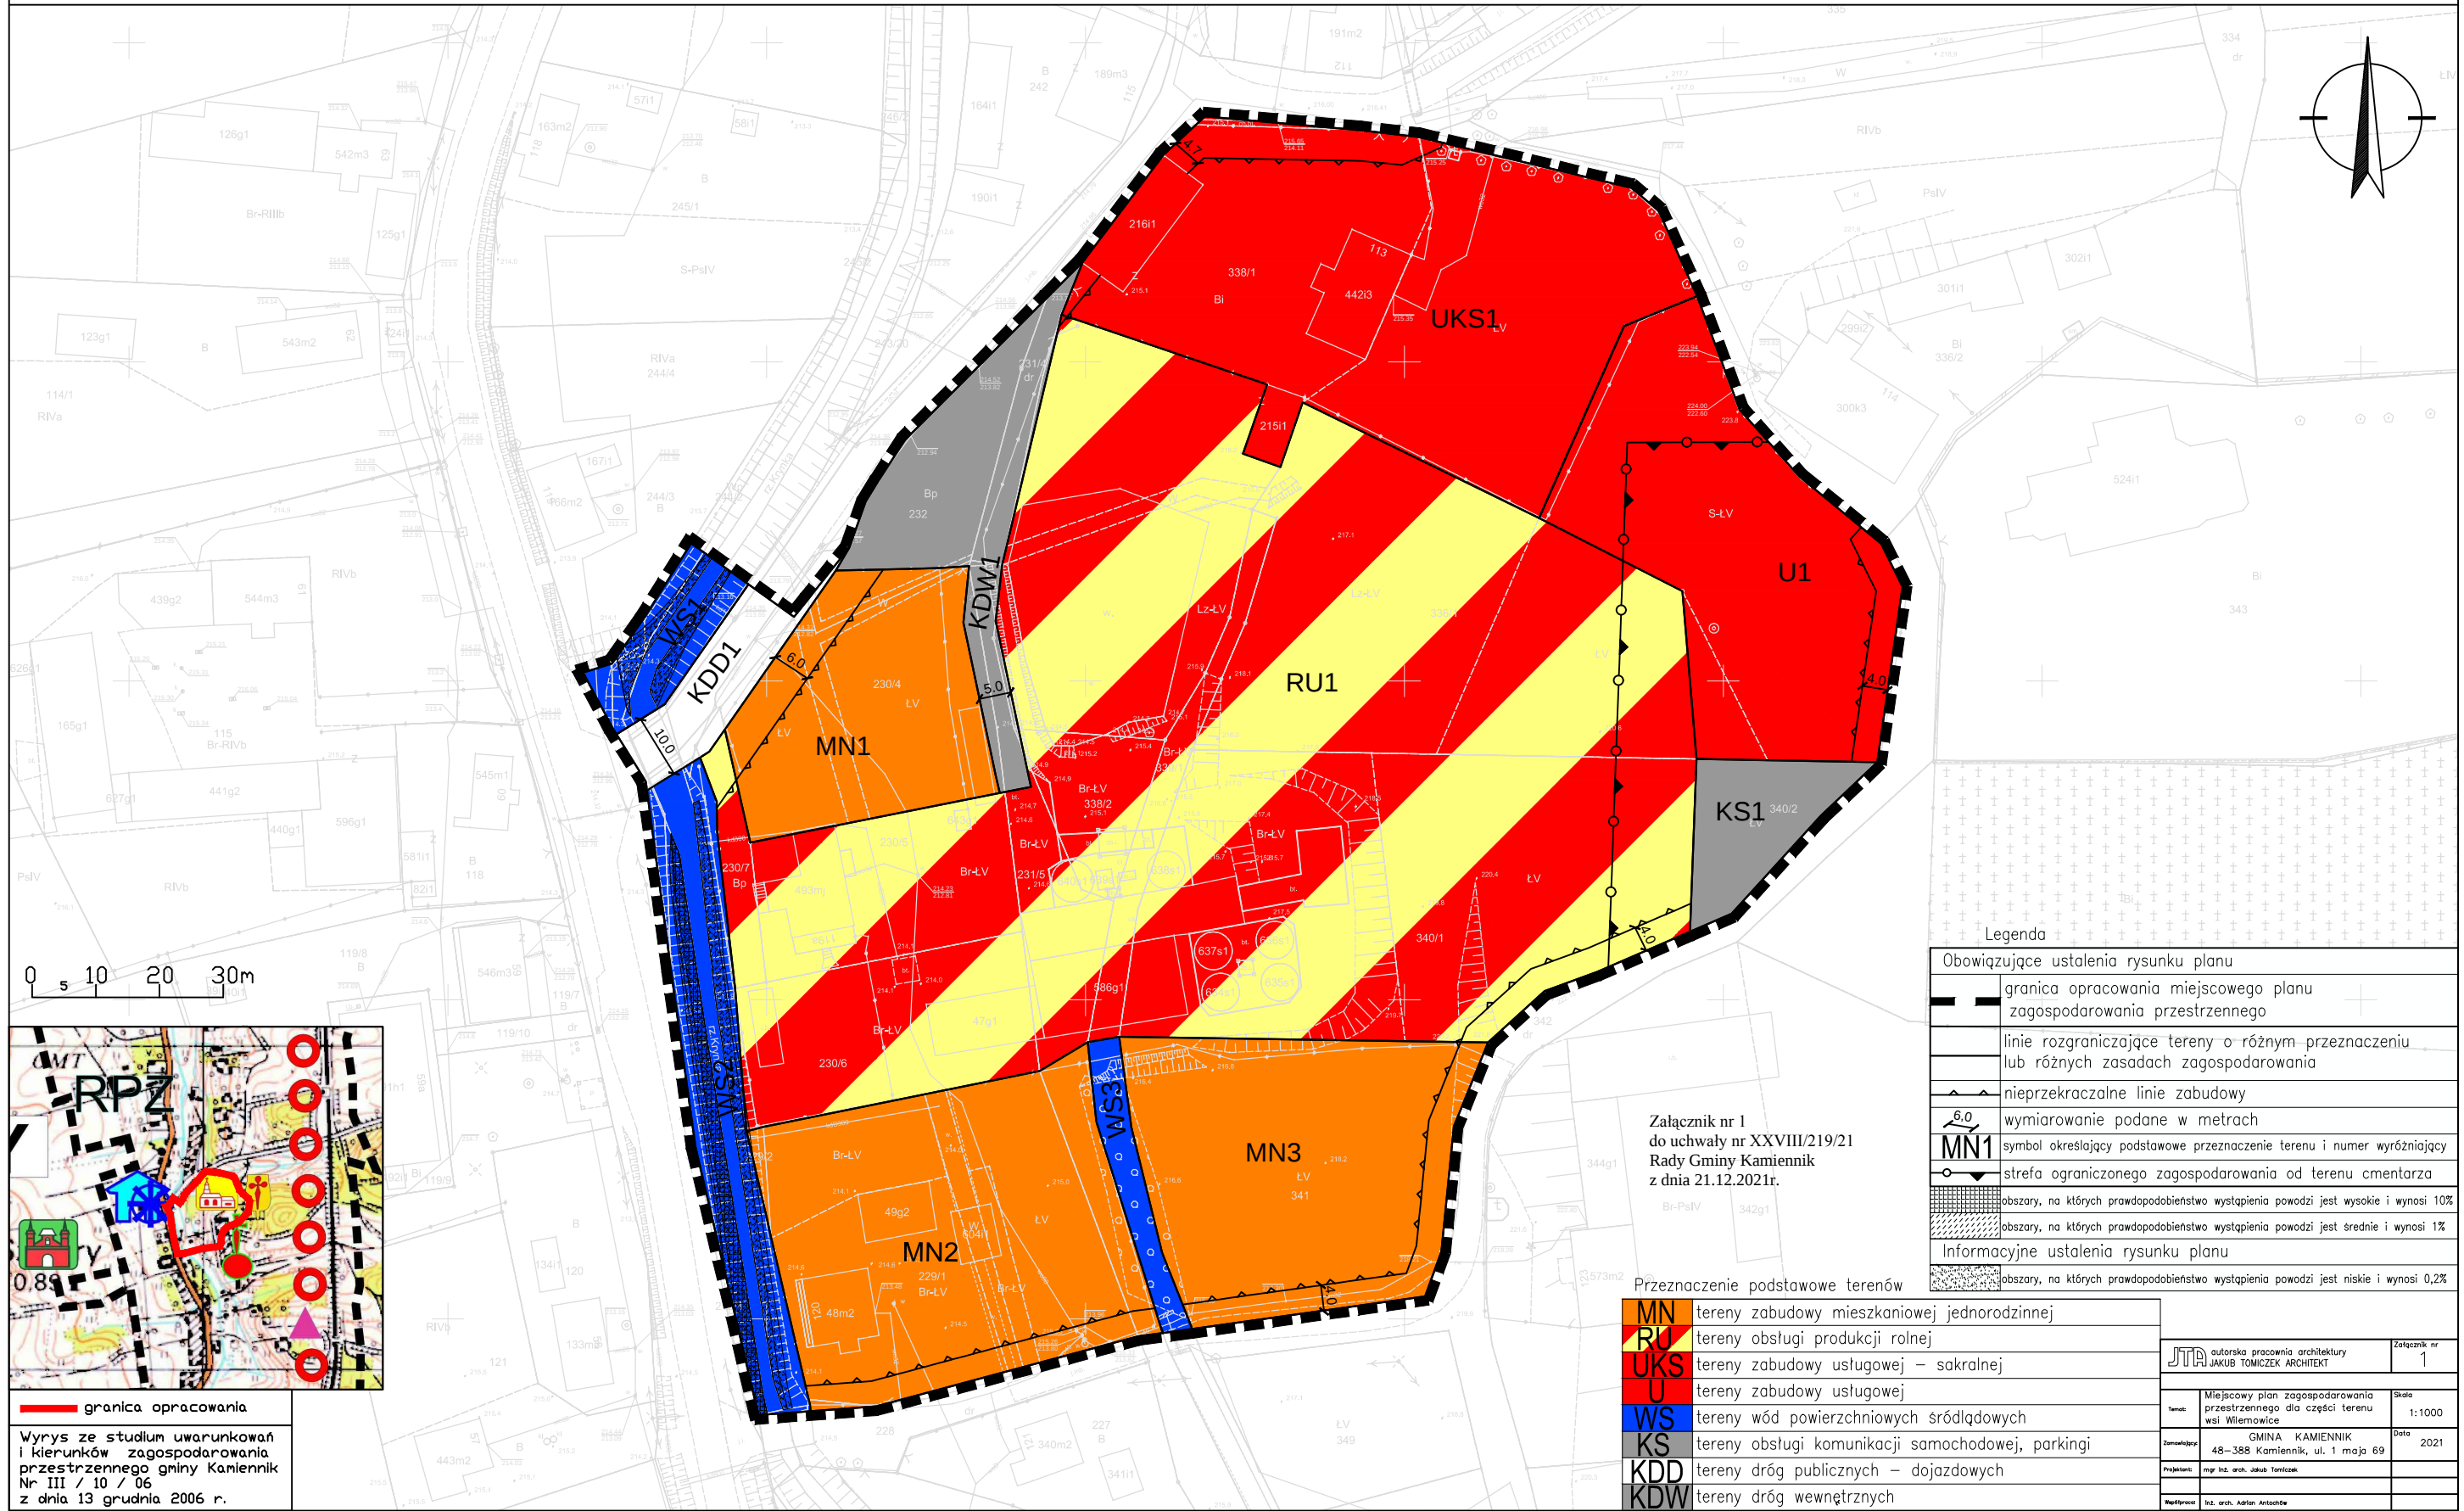

Załącznik nr 2
do uchwały nr XXVIII/219/21
Rady Gminy Kamiennik
z dnia 21.12.2021 r.

Rozstrzygnięcie o sposobie rozpatrzenia uwag do projektu miejscowego planu zagospodarowania przestrzennego dla części terenu wsi Szklary.

Na podstawie art. 17 pkt 11 i 12 ustawy z dnia 27 marca 2003 r. o planowaniu i zagospodarowaniu przestrzennym (Dz. U. z 2021 r. poz. 741 ze zm.) Wójt Gminy Kamiennik rozpatruje uwagi wniesione do projektu planu i rozstrzyga o sposobie ich uwzględnienia w projekcie planu.

Na podstawie art. 17 pkt 14 ustawy z dnia 27 marca 2003 r. o planowaniu i zagospodarowaniu przestrzennym (Dz. U. z 2021 r. poz. 741 ze zm.) Wójt Gminy Kamiennik przedstawia Radzie Gminy projekt planu wraz z listą nieuwzględnionych uwag. Na podstawie art. 20 ust. 1 ww. ustawy Rada Gminy rozstrzyga o sposobie rozpatrzenia uwag do planu.

W okresie wyłożenia projektu planu do publicznego wglądu wraz z prognozą oddziaływania na środowisko od dnia 06.10.2021 r. do dnia 05.11.2021 oraz w nieprzekraczalnym terminie do dnia 22.11.2021 r., w siedzibie Urzędu Gminy w Kamienniku, nie wniesiono żadnych uwag.

Załącznik nr 3
do uchwały nr XXVIII/219/21
Rady Gminy Kamiennik
z dnia 21.12.2021 r.

Rozstrzygnięcie dotyczące sposobu realizacji i zasad finansowania inwestycji zapisanych w miejscowym planie zagospodarowania przestrzennego dla części terenu wsi Szklary z zakresu infrastruktury technicznej, które należą do zadań własnych gminy.

§ 1. 1. Inwestycje z zakresu infrastruktury technicznej, służące zaspokajaniu zbiorowych potrzeb mieszkańców stanowią, zgodnie z art. 7 ust. 1 ustawy z dnia 8 marca 1990 r. o samorządzie gminnym (tj. Dz. U. z 2021 r. poz. 1372 ze zm.), zadania własne gminy.

2. Prognozowany koszt inwestycji został określony w sporządzonej na potrzeby projektu planu prognozy skutków finansowych, natomiast rzeczywisty koszt inwestycji zostanie określony w wyniku zamówienia w trybie ustawy Prawo zamówień publicznych.

§ 2. Opis sposobu realizacji inwestycji wskazanych w § 1:

- 1) realizacja inwestycji będzie przebiegać zgodnie z obowiązującymi przepisami, w tym m. in. prawa budowlanego, prawa zamówień publicznych, prawa ochrony środowiska, ustawie o samorządzie gminnym i ustawie o gospodarce komunalnej;
- 2) inwestycje w zakresie przesyłania i dystrybucji energii elektrycznej i ciepła realizowane będą zgodnie z obowiązującymi przepisami w tym zakresie;
- 3) realizacja i finansowanie inwestycji w zakresie infrastruktury technicznej nie wyszczególnionych w § 1 ust. 1 jest przedmiotem umowy zainteresowanych stron.

§ 3. Finansowanie inwestycji z zakresu infrastruktury technicznej, które należą do zadań własnych gminy, ujętych w niniejszym planie podlega przepisom ustawy z dnia 27 sierpnia 2009 r. o finansach publicznych (tj. Dz. U. z 2021 r. poz. 305 ze zm.), przy czym:

- 1) wydatki majątkowe gminy określa uchwała Rady Gminy;
- 2) wydatki inwestycyjne finansowane z budżetu gminy ustala się w uchwale budżetowej.

§ 4. 1. Zadania w zakresie budowy dróg publicznych finansowane będą przez budżet gminy lub na podstawie porozumień z innymi podmiotami.

2. Zadania w zakresie budowy sieci wodociągowej i kanalizacji będą finansowane na podstawie art. 15 ust. 1 ustawy z dnia 7 czerwca 2001 r. o zbiorowym zaopatrzeniu w wodę i zbiorowym odprowadzeniu ścieków (tj. Dz. U. z 2020 r. poz. 2028), ze środków budżetu gminy lub poprzez partnerstwo publiczno - prawne.

3. Zadania w zakresie budowy sieci energetycznych będą finansowane na podstawie art. 7 ustawy z dnia 10 kwietnia 1997 r. Prawo energetyczne (tj. Dz. U. z 2021 r. poz. 716 ze zm.).

§ 5. Prognozowane źródła finansowania przez gminę:

- 1) dochody własne;
- 2) dotacje;
- 3) pożyczki preferencyjne;
- 4) fundusze Unii Europejskiej.

Załącznik Nr 4 do uchwały Nr XXVIII/219/21
Rady Gminy Kamiennik
z dnia 21 grudnia 2021 r.
Zalacznik4.xml

Dane przestrzenne, o których mowa w art. 67a ust. 3 i 5 ustawy z dnia 27 marca 2003 r. o planowaniu i zagospodarowaniu przestrzennym (j.t. Dz.U. z 2020 r. poz. 293 z późn. zm.) ujawnione zostaną po kliknięciu w ikonę